


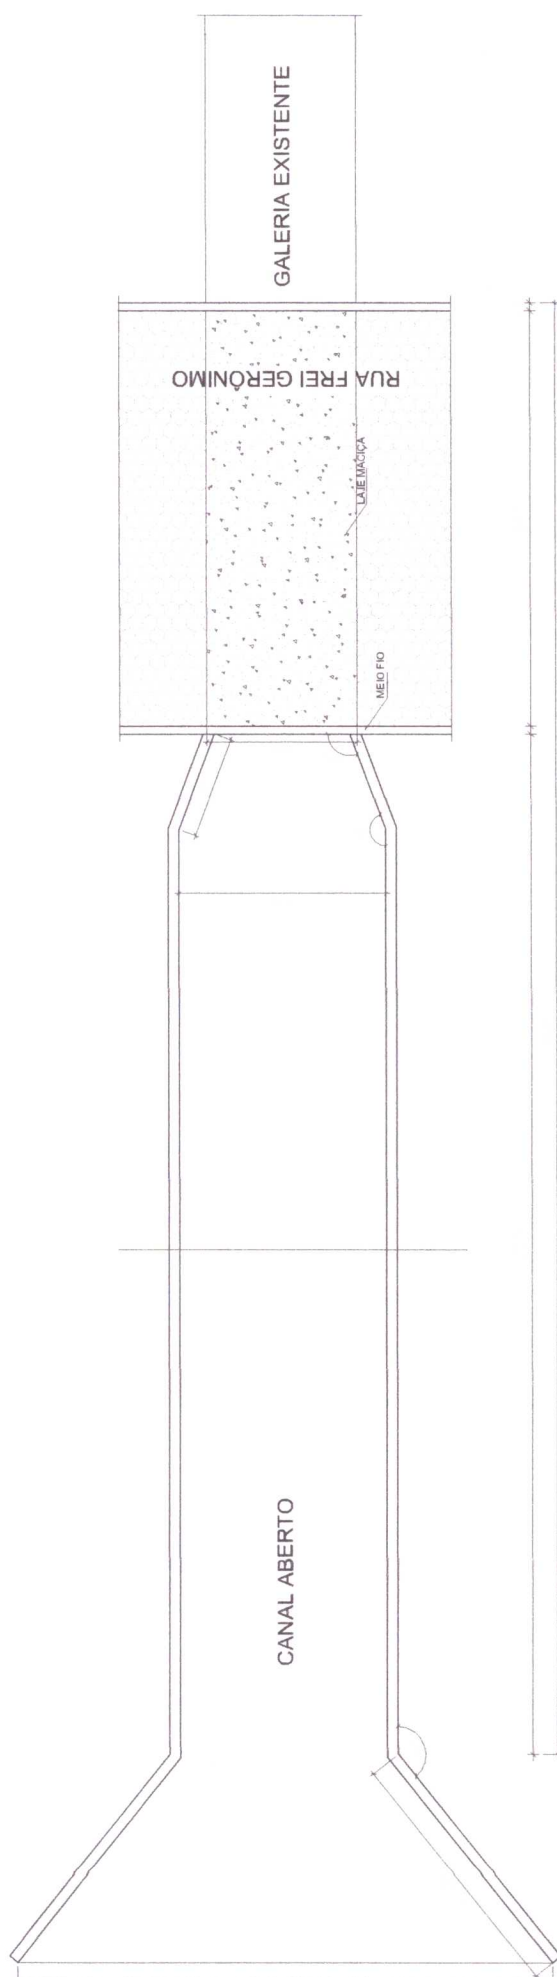


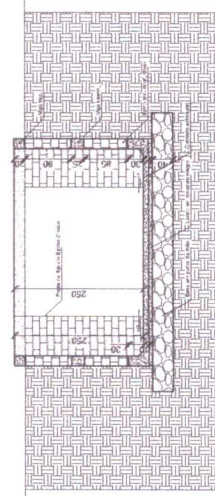

PLANTA BAIXA
SEM ESCALA

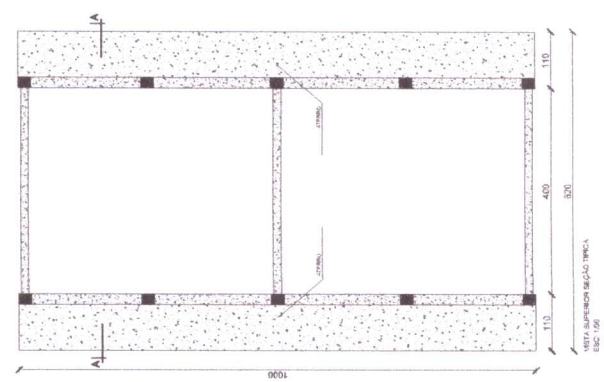

CORTE - AA
ESCALA: 1:50

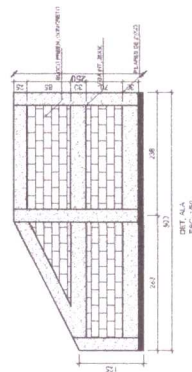





CORTE - BB
ESCALA: 1:50



LOCALIZAÇÃO


Joaquim Neres Xavier Dias
Prefeito Municipal
Salinas - MG

PROJETO DE DRENAGEM PLUVIAL	
PROJETISTA:	ARQUITETO JOAQUIM NERES XAVIER DIAS
RT:	DESENO DE ARQUITETURA - CREA-MG: 11.179/D
PROJETO:	PROJETO DE DRENAGEM PLUVIAL
TÍTULO:	PROJETO DE DRENAGEM PLUVIAL
LOCALIZAÇÃO:	PROJETO DE DRENAGEM PLUVIAL
DETALHES CONSTRUTIVOS:	PROJETO DE DRENAGEM PLUVIAL
DATA:	02/2024
PROJETO:	PROJETO DE DRENAGEM PLUVIAL

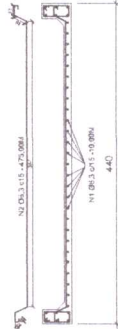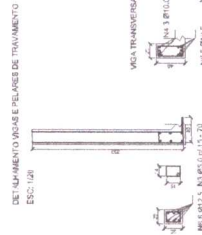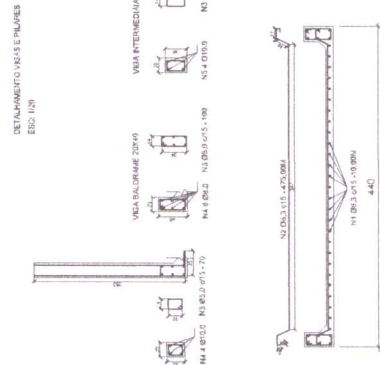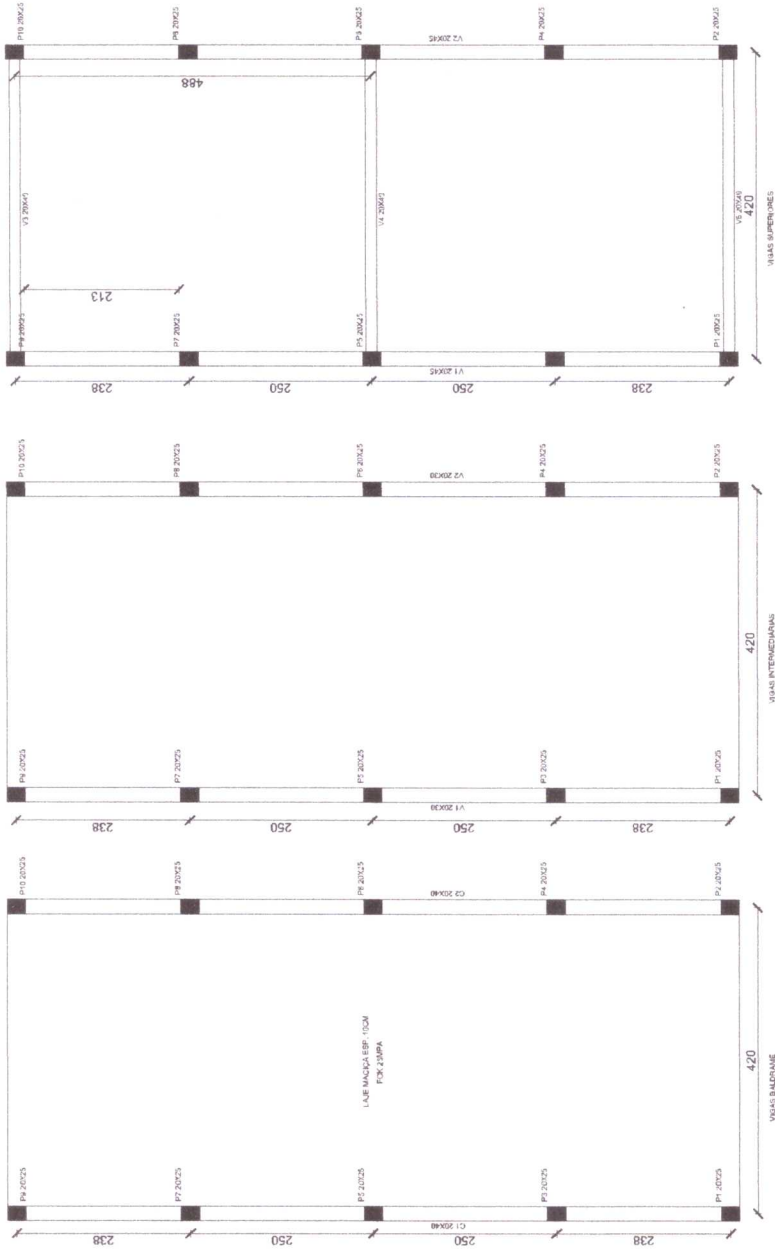

Joaquim Neres Xavier Dias
Prefeito Municipal
Salinas - MG


PROJETO DE DRENAGEM PLUVIAL	
PROPRIETÁRIO:	PREFEITURA MUNICIPAL DE SALINAS ADM. JOAQUIM NERES XAVIER DIAS
R.T.:	DEBORA DOS SANTOS GUINABES - CREAMBI: 111769D
PROJETISTA	FAIRISTON M. SANTOS - CREAMBI: 1419797B
TÍTULO	CONST. DA 1ª ETAPA DO CANAL DE DREN. DO BAIRRO SÍLVIO SANTIAGO
USO	PÚBLICO
END. OBRA:	BAIRRO SÍLVIO SANTIAGO - SALINAS - MG
DETALHE	PROJETO ESTRUTURAL DE CANAL ABERTO
DATA	03/2024
FOLHA	01/01
OBS. BLOCOS DE CONCRETO CHEIO	

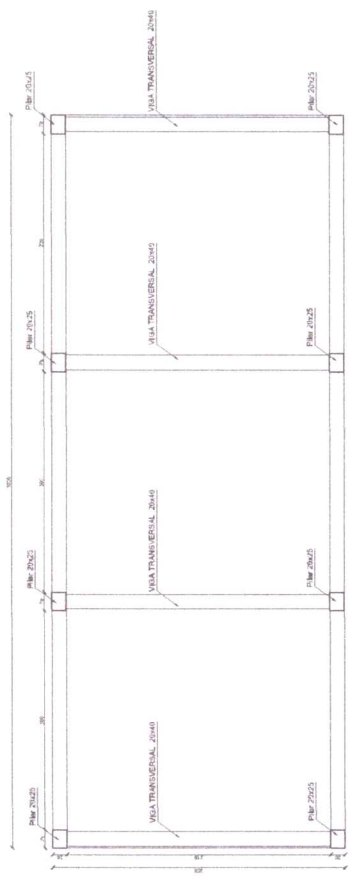

VISTA SUPERIOR
Escala 1/50

N3-100 Ø 8.0 c.10 - 280

N4-100 Ø 10.0 c.10 - 280

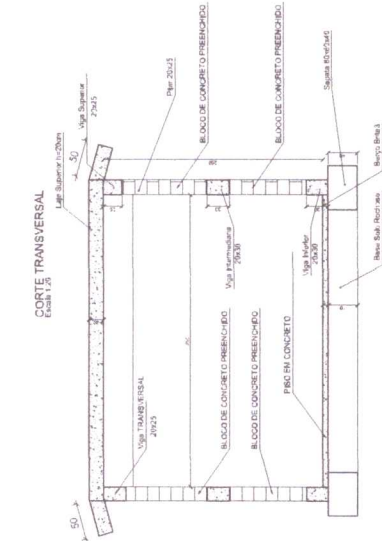


VISTA TRANSVERSAL
Escala 1/50

N3-27 Ø 8.0 c.10 - 1030

N4-40 Ø 10.0 c.10 - 1030



CORTE BB LAJE - ARMAÇÃO
Escala 1/50

CORTE AA LAJE - ARMAÇÃO
Escala 1/50

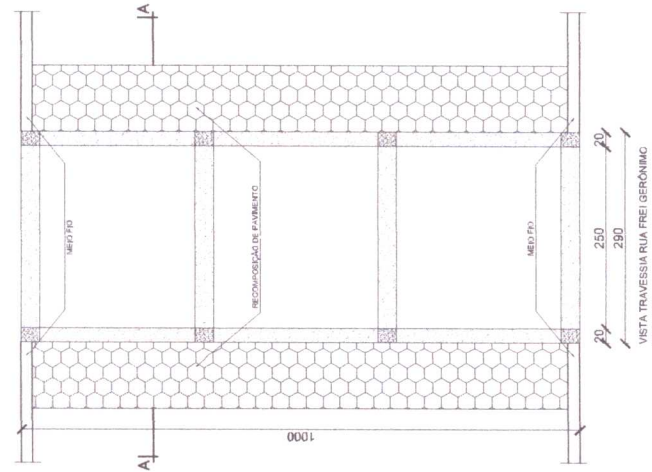


VISTA TRANSVERSAL RUA FREI GERÔNIMO
ESC 1/50


SAPATAS 80X60X40 (8)
Escala 1:20

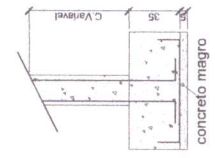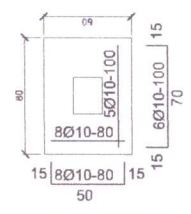


VIGA TRANSVERSAL 20X40
Escala 1:20

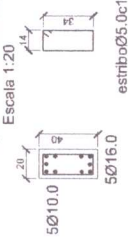


PILARES 20X25 (8)
Escala 1:20

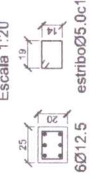


VIGA INFERIOR 20X30
Escala 1:20

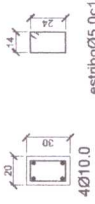

VIGA INTERMEDIARIA 20X30
Escala 1:20

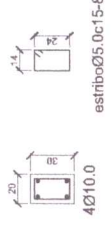

VIGA SUP. 20X30
Escala 1:20

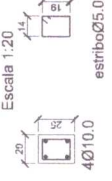

Arquiteto Neres Xavier Dias
Prefeito Municipal
Salinas - MG

PROJETO DE DRENAGEM PLUVIAL	
PROPRIETÁRIO:	PREFEITURA MUNICIPAL DE SALINAS ADM. JOAQUIM NERES XAVIER DIAS
R.T.:	DERECHO DOS SANTOS GUINAVES - CREA: 111789D
PROJETA:	FAIRISTON N. SANTOS - CREA: 14197978
TÍTULO:	CONST. DA 1ª ETAPA DO CANAL DE DREN. DO BAIRRO SILVIO SANTIAGO
USO:	PUBLICO
ENC. OBR:	BAIRRO SILVIO SANTIAGO - SALINAS - MG
DATA:	03/2024
FOLHA:	01
PROJETO ESTRUTURAL	CANAL FECHADO RUA FREI GOTARDO
OBS. BLOCOS DE CONCRETO CHEIO	