
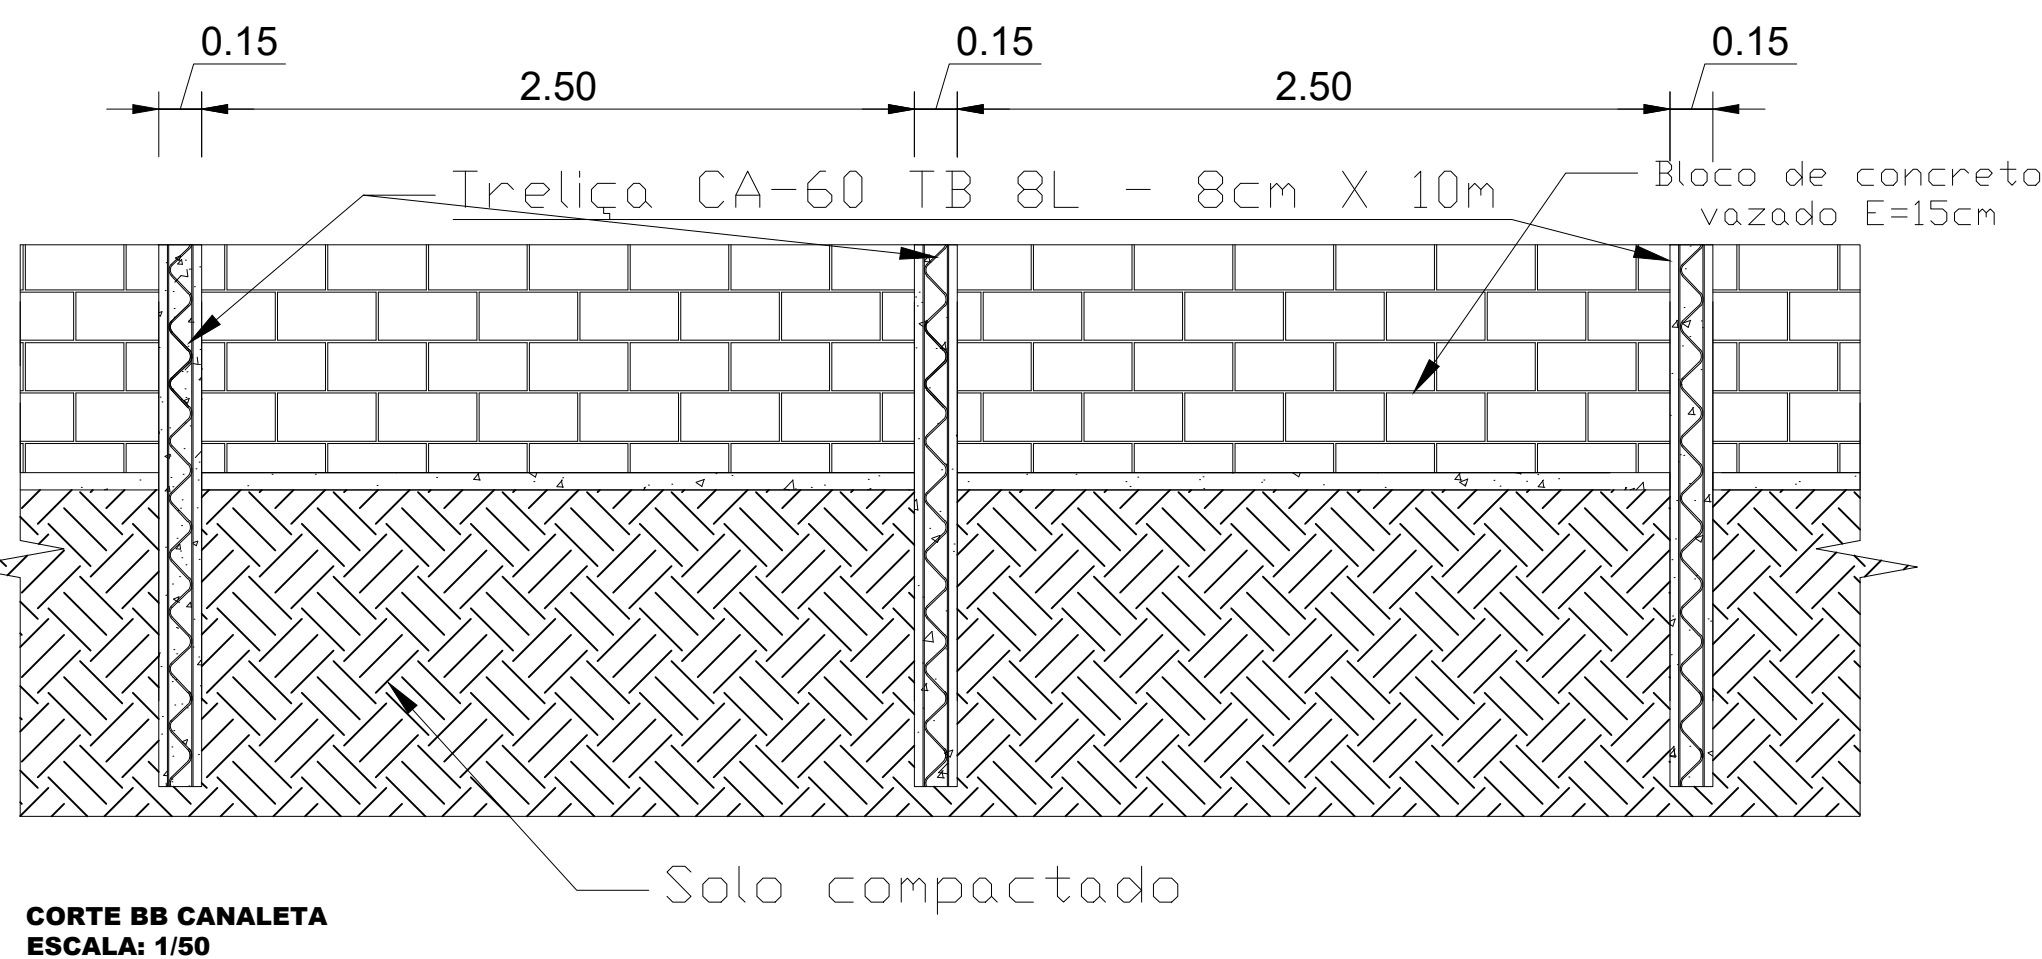
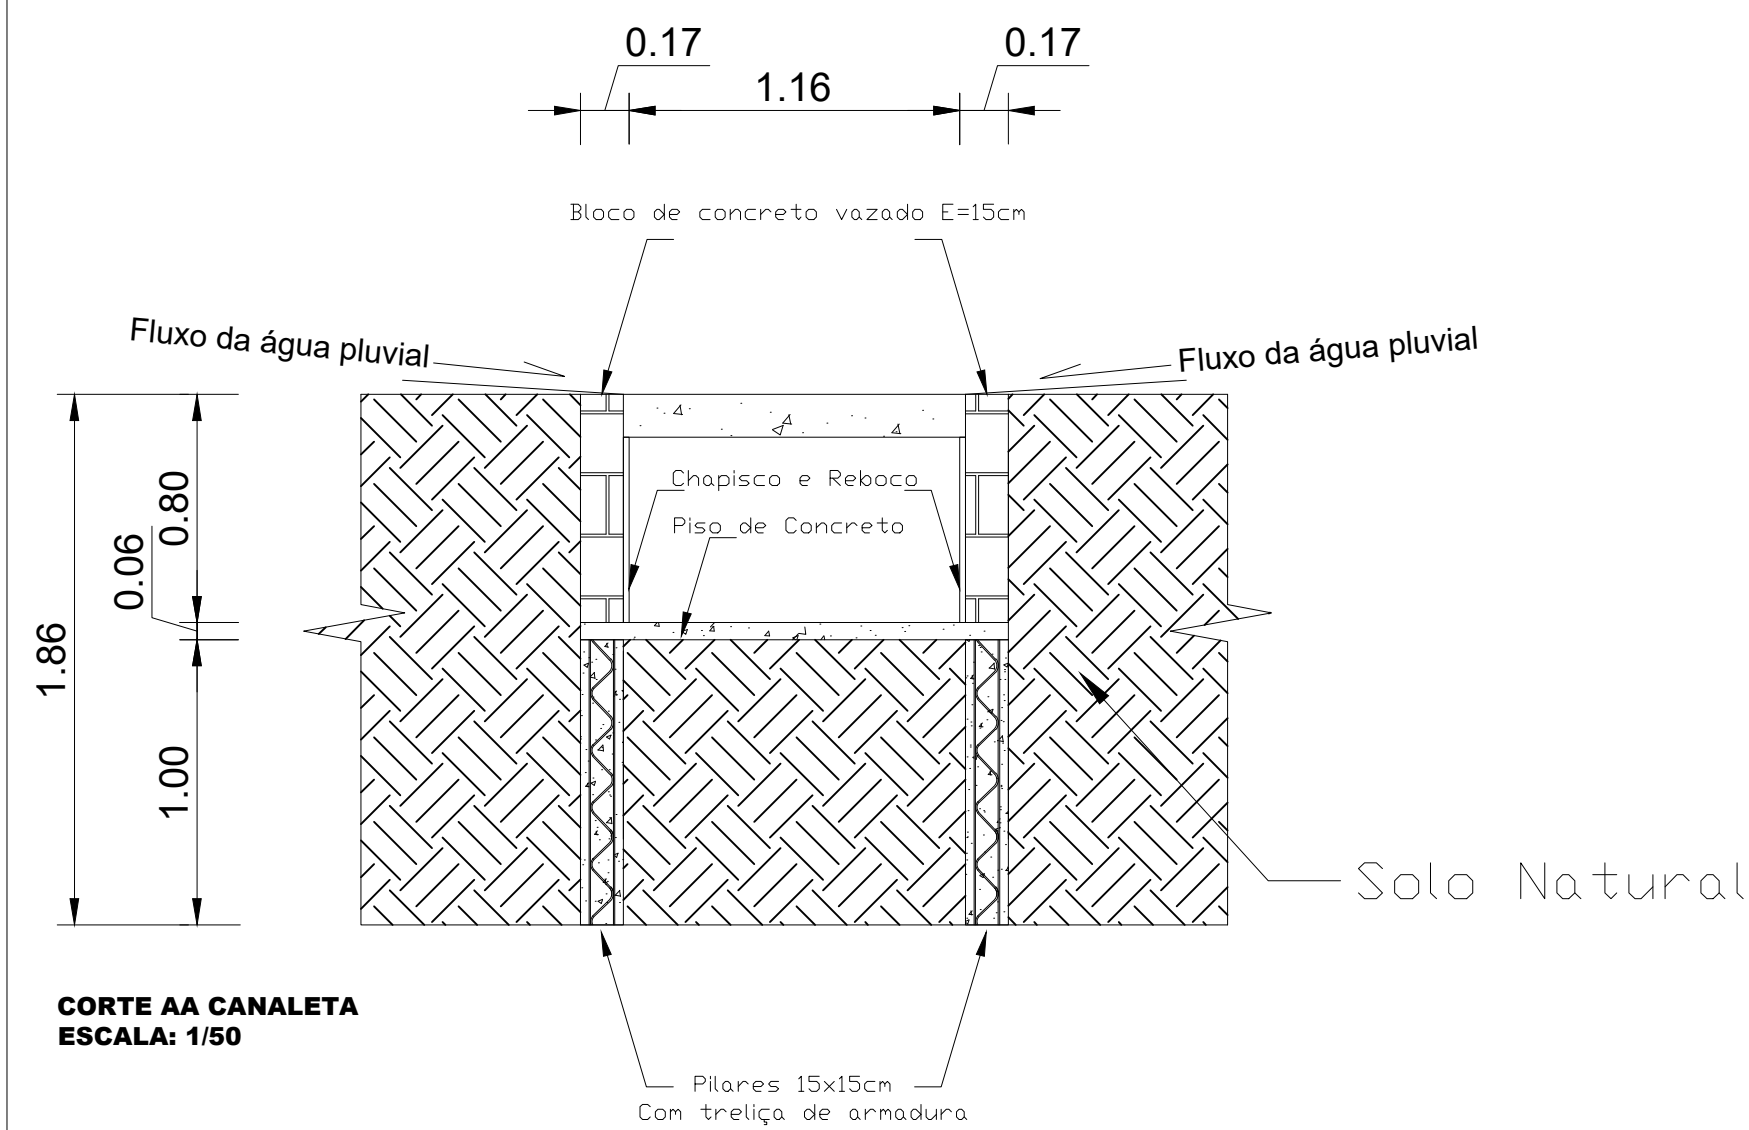
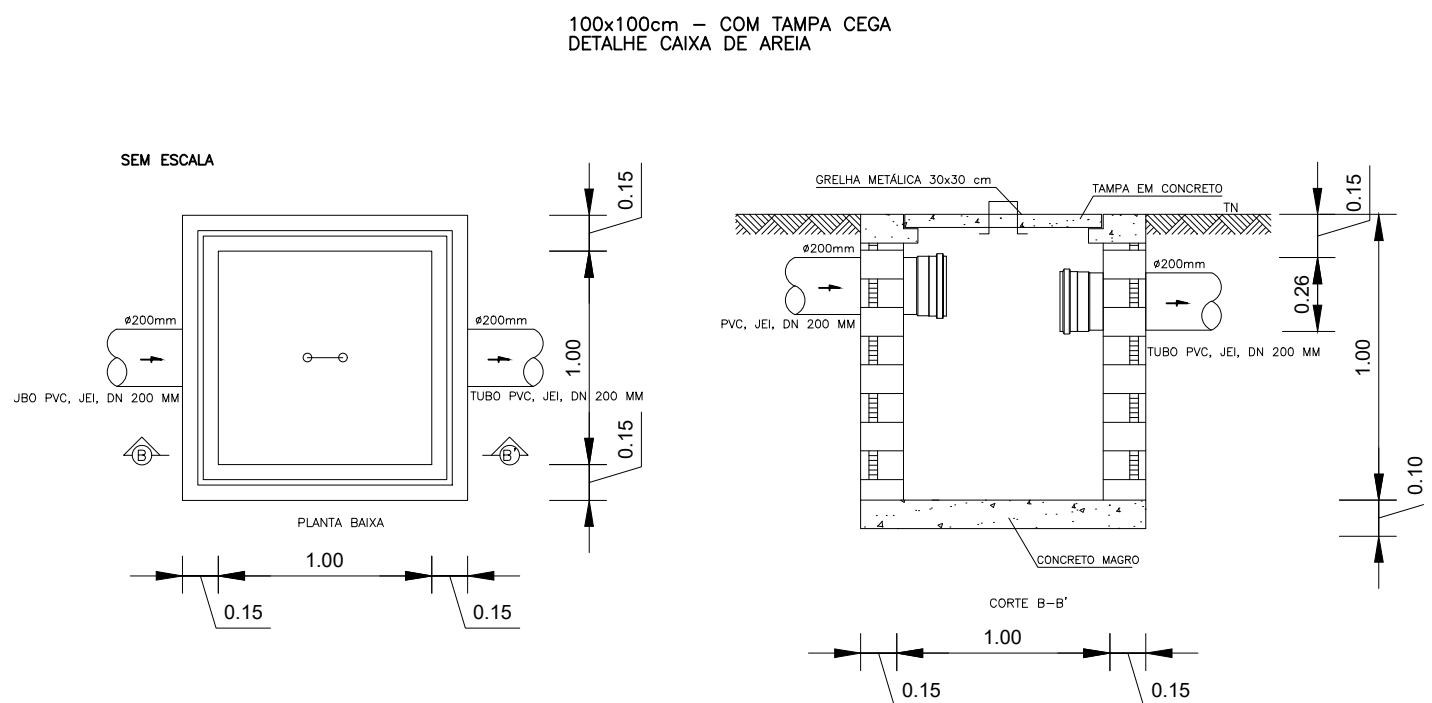


PLANTA BAIXA CANALETA
ESCALA: 1/75

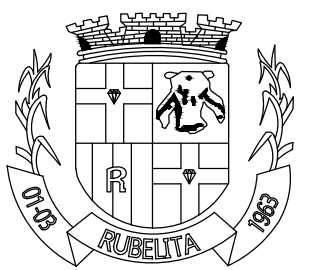

PREFEITURA:		OBS:	
			
PROJETO CIVIL		PRANCHA:	
DRENAGEM PLUVIAL DE RUAS NO DISTRITO DE AMPARO DO SÍTIO		1/2	
PROPRIETÁRIO:		CONTEÚDO:	
Prefeitura Municipal de Rubelita 24.363.590/0001-85		PLANTA BAIXA CORTES DETALHAMENTOS	
RESPONSÁVEL TÉCNICO:			
JOAO HENRIQUE PEREIRA LOVOLA:10324492685 João Henrique Pereira Loyola Crea-MG: 188.176/D			
LOCAL:			
DISTRITO DE AMPARO DO SÍTIO, RUBELITA-MG			
DATA:	ESCALA:		
16/09/2026	INDICADA		
ÁREA TOTAL:			