



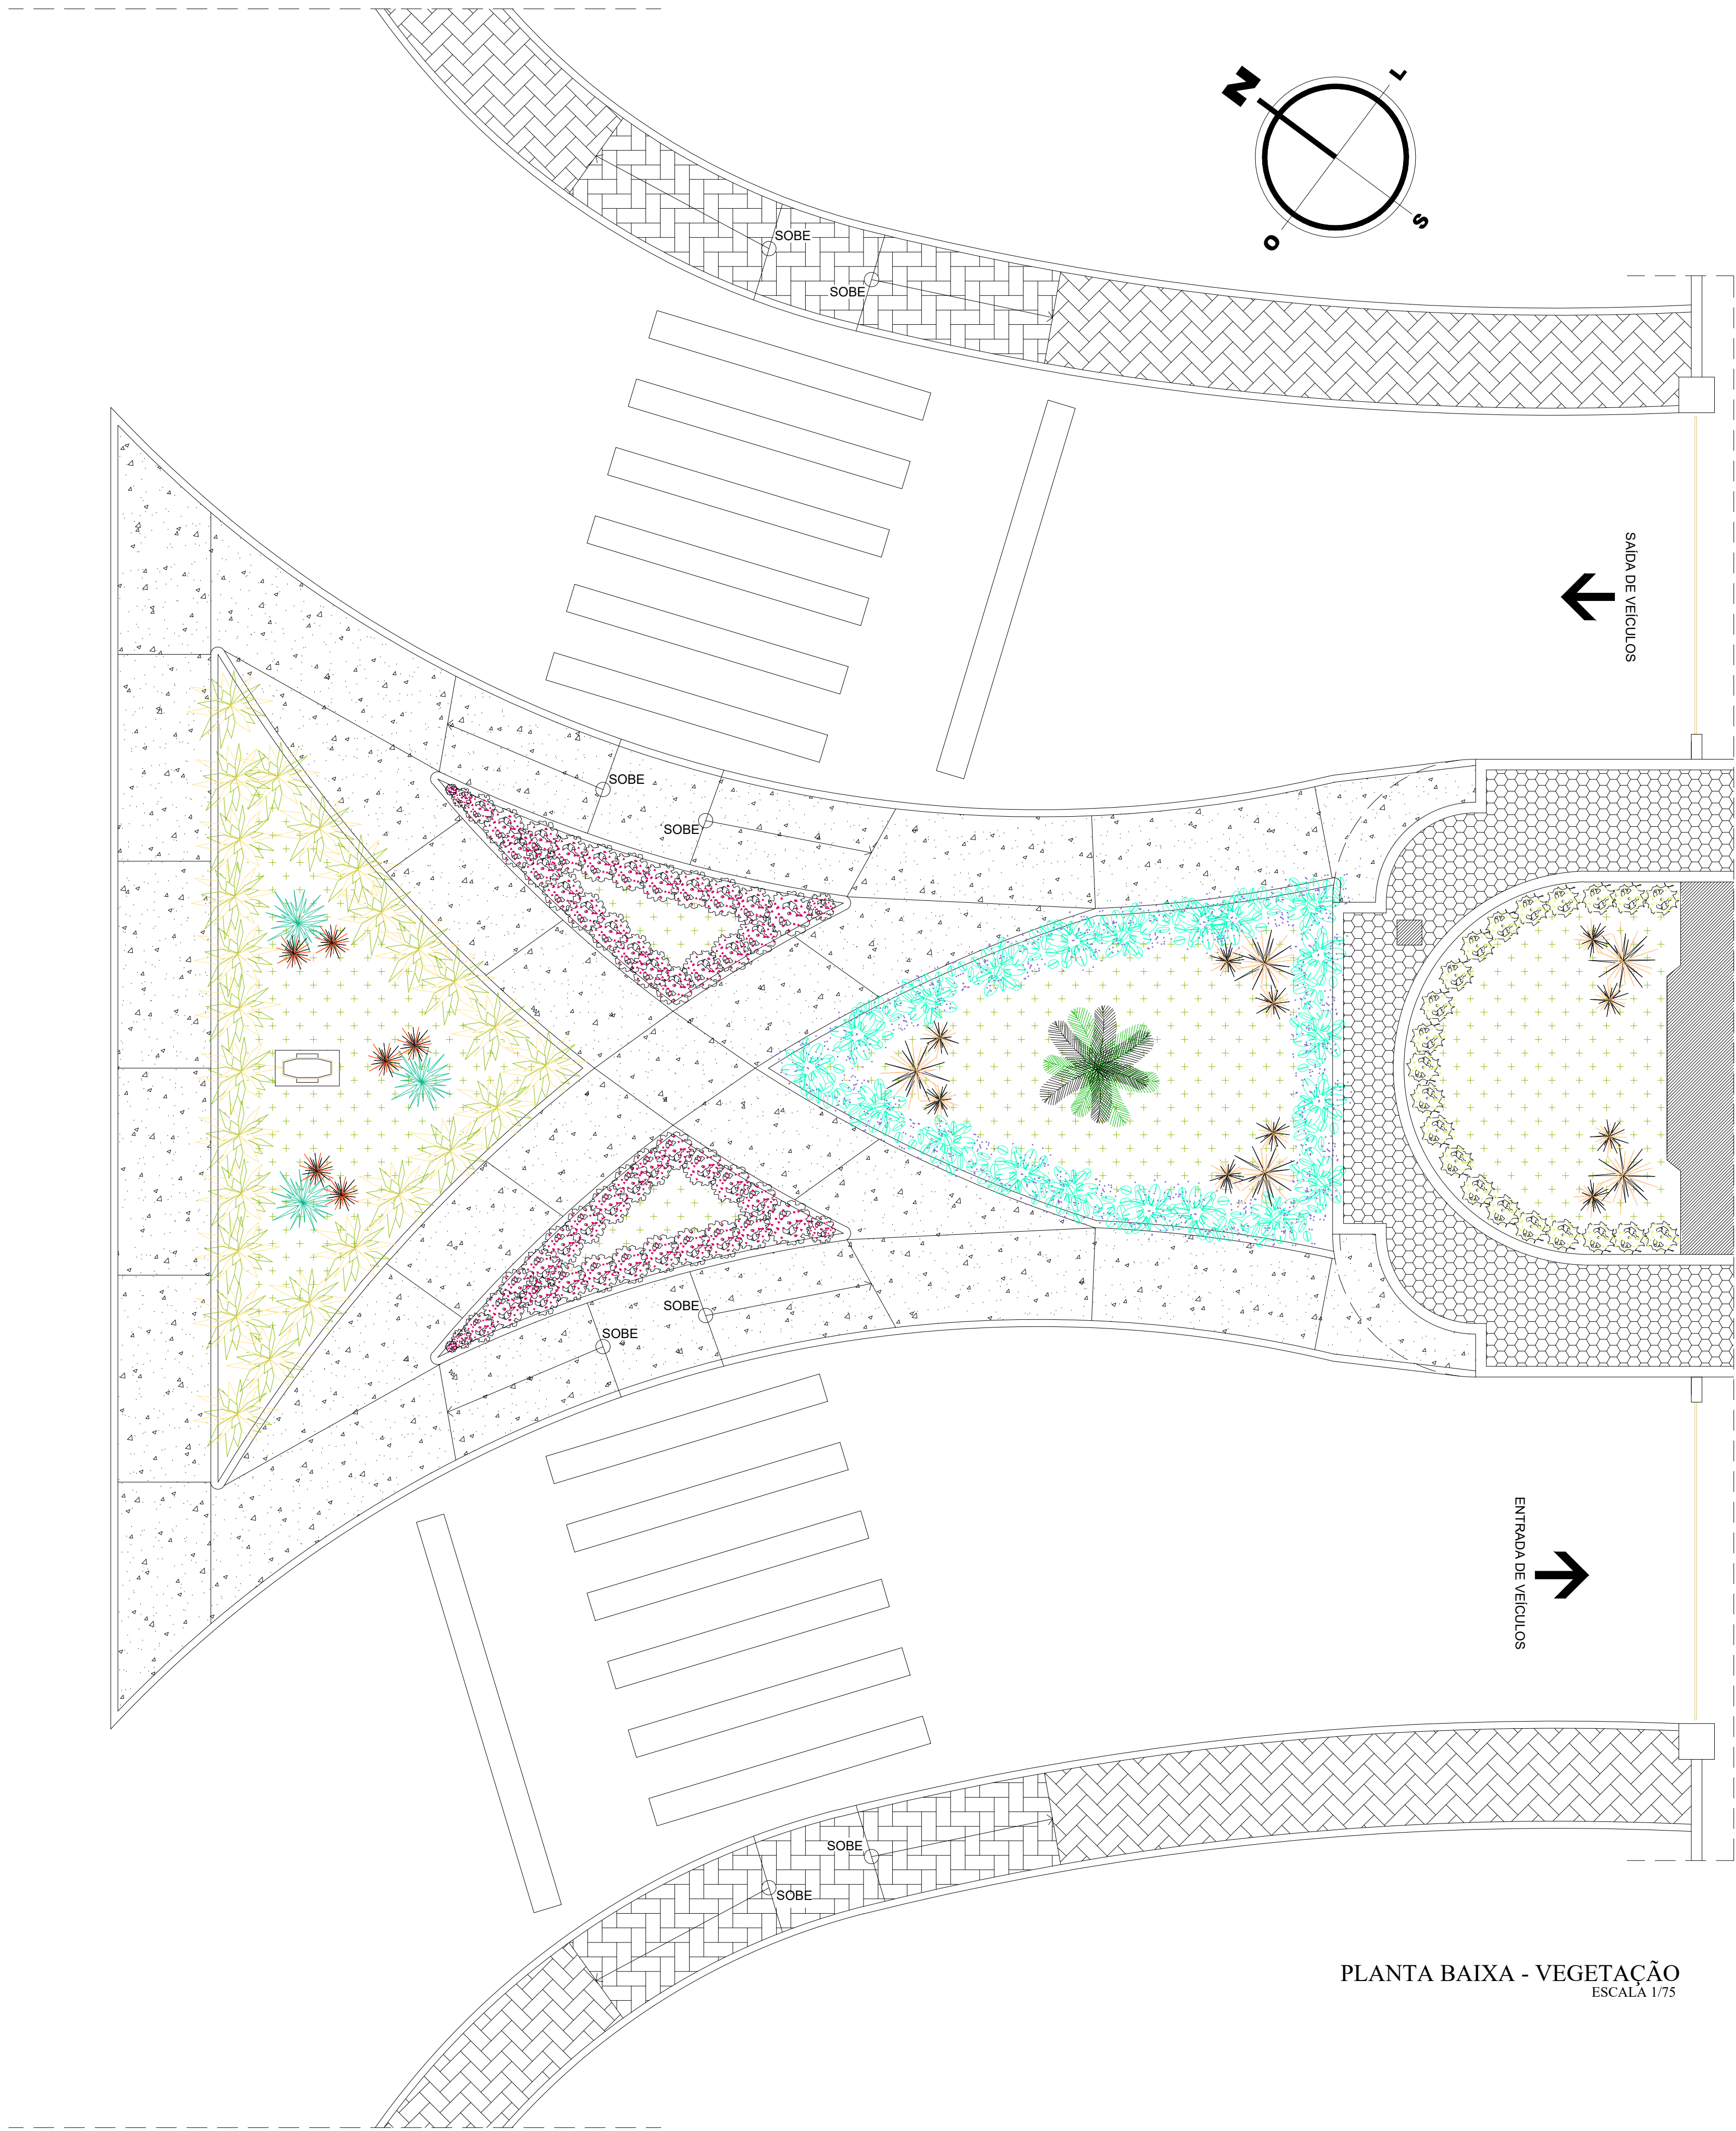

PLANTA BAIXA - VEGETAÇÃO
ESCALA 1/75

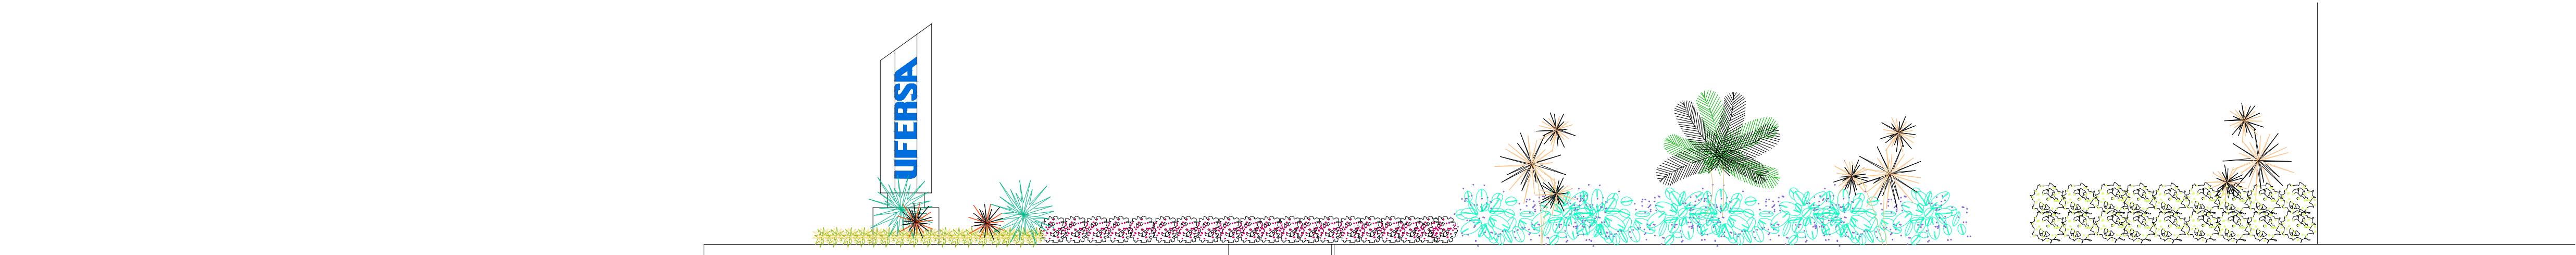

VISTA LATERAL - VEGETAÇÃO
ESCALA 1/75

LEGENDA - VEGETAÇÃO	
	BORDADURA COM BARBA DE SERPENTE (<i>Ophiopogon jaburan</i>) mudas/ touceiras a cada 20cm
	CERCA-VIVA COM PINGO DE OURO (<i>Duranta erecta aurea</i>) mudas h=40cm a cada 30cm
	CERCA-VIVA COM MINI-IXORA VERMELHA (<i>Ixora chinensis</i> Lam.) mudas h=40cm a cada 20cm
	CERCA-VIVA COM FOLHA-DE-PRATA (<i>Leucophyllum frutescens</i>) mudas h=40cm a cada 30cm
	CICA (<i>Cyca revoluta</i>) centralizada larg.=80cm
	AGAVE AZUL (<i>Agave tequilana</i>) larg.=60cm
	PITEIRA DO CARIBE (<i>Agave vivipara</i> L.) larg.=40cm
	DRACENA TRICOLOR (<i>Dracena marginata</i>) h=80cm
	GRAMA AMENDOIM (<i>Arachis repens</i>) 50m²

REVISÕES			
VERSÃO	ALTERAÇÕES	AUTORIA	DATA
R01	ACRESCIMO DE UM LETEIRO VERTICAL ALÉM DE AJUSTES NA ILUMINAÇÃO	DIRETORIA DE PROJETOS E OBRAS	ABRIL/2025

REPRESENTANTE LEGAL:

RESPONSÁVEL TÉCNICO (PROJETO):

RESPONSÁVEL TÉCNICO (EXECUÇÃO):

UNIVERSIDADE FEDERAL

UFERSA

RURAL DO SEMI-ÁRIDO

MINISTÉRIO DA EDUCAÇÃO
UNIVERSIDADE FEDERAL RURAL DO SEMI-ÁRIDO
SUPERINTENDÊNCIA DE INFRA-ESTRUTURA
EDIFÍCIO PEDRO FERNANDES PEREIRA (ROSADÃO)
Campus Leste, Avenida Francisco Mota, 572
Baixo Pres. Costa e Silva, Mossoró/RN. CEP: 59.625-900

PROJETO:
PRAÇA DA GUARITA LESTE
AUTORIA:
IAN CRISÓSTOMO BEZERRA DUTRA
ENDEREÇO:
AV. FRANCISCO MOTA, 572, COSTA E SILVA, MOSSORÓ/RN, 59625-900
CONTEÚDO:
P. BAIXA E VISTA LATERAL - VEGETAÇÃO
ESCALA:
1/75
ARQUIVO:
MOS-IARDIMGUARITA-ARQ-FXF-CP-R01.DWG

ETAPA:
PROJETO
ARQUITETO E URBANISTA
CAU/RN A39150-6
DATA:
ABRIL/2025

A reprodução parcial ou integral, modificações neste projeto e a sua utilização em obras diversas das abaixo especificadas, sujeitarão os responsáveis às penalidades previstas na Lei dos Direitos Autorais (Lei nº 9.610/96).

01/03