

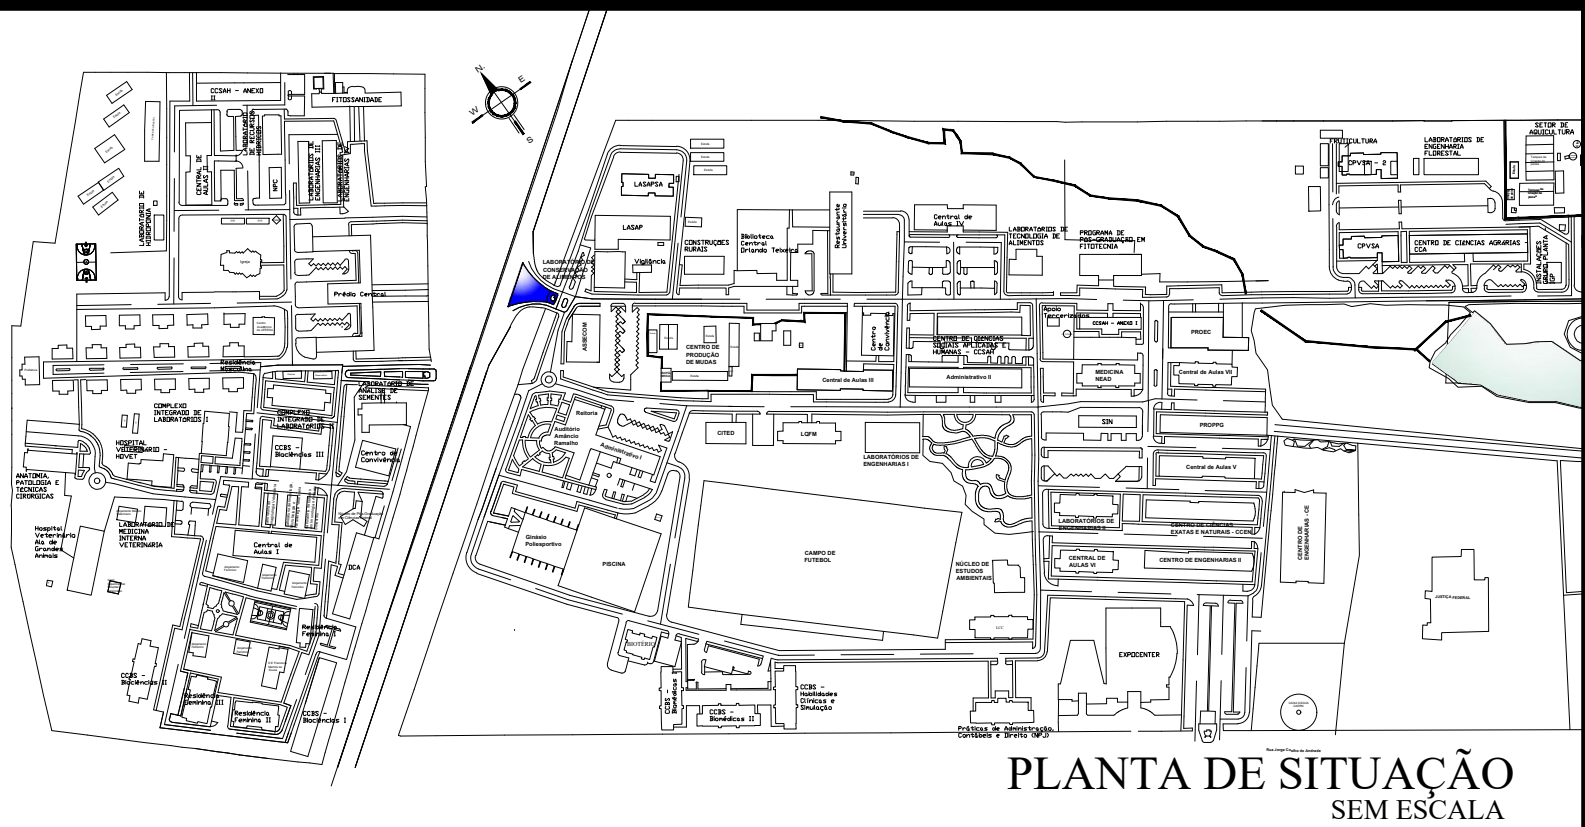


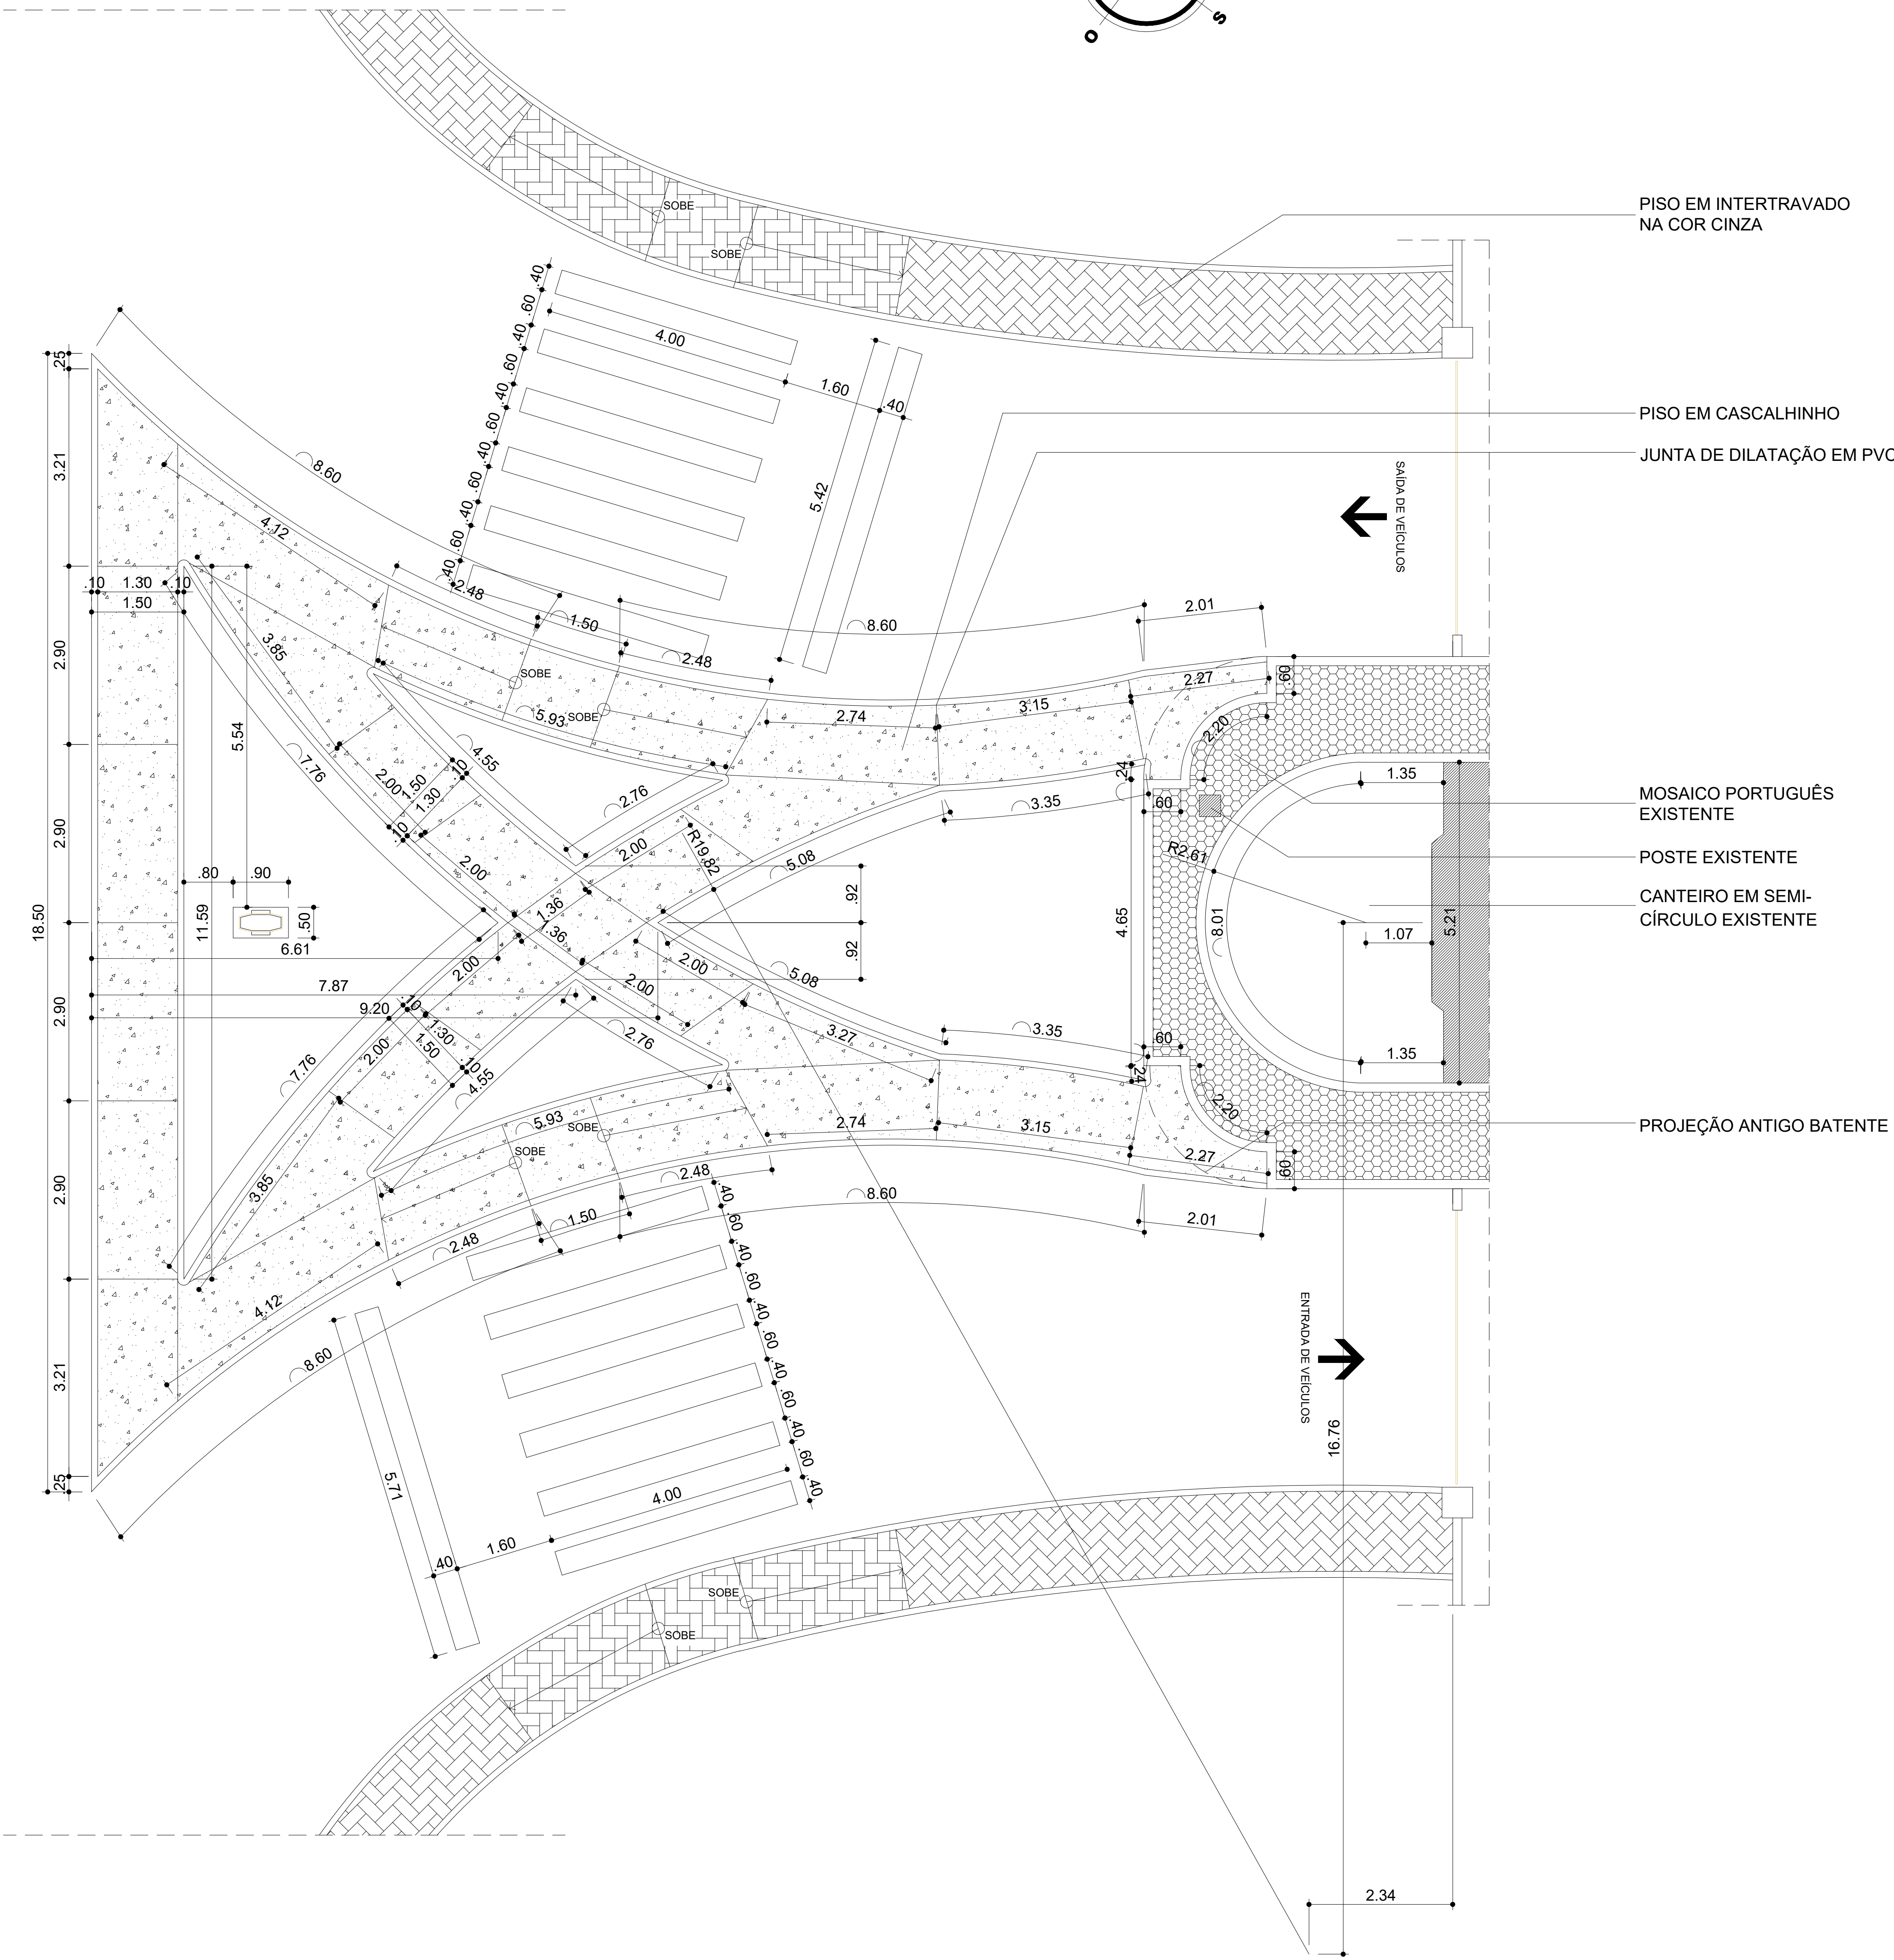

PLANTA DE SITUAÇÃO  
SEM ESCALA

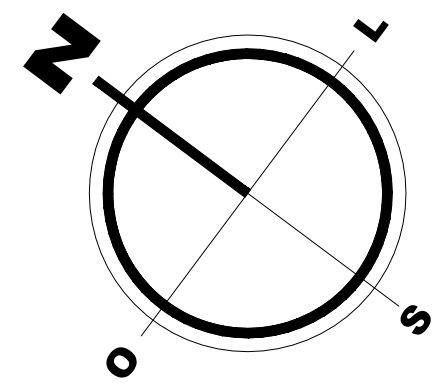

PLANTA BAIXA - PASSEIOS  
ESCALA 1/75

| REVISÕES |                                                                   |                               |            |
|----------|-------------------------------------------------------------------|-------------------------------|------------|
| VERSÃO   | ALTERAÇÕES                                                        | AUTORIA                       | DATA       |
| R01      | ACRESCIMENTO DE UM LETEIRO VERTICAL ALÉM DE AJUSTES NA ILUMINAÇÃO | DIRETORIA DE PROJETOS E OBRAS | 01/04/2025 |
|          |                                                                   |                               |            |
|          |                                                                   |                               |            |
REPRESENTANTE LEGAL:

RESPONSÁVEL TÉCNICO (PROJETO):

RESPONSÁVEL TÉCNICO (EXECUÇÃO):

UNIVERSIDADE FEDERAL

**UFERSA**

RURAL DO SEMI-ÁRIDO

MINISTÉRIO DA EDUCAÇÃO

UNIVERSIDADE FEDERAL RURAL DO SEMI-ÁRIDO

SUPERINTENDÊNCIA DE INFRA-ESTRUTURA

EDIFÍCIO PEDRO FERNANDES PEREIRA (ROSADÃO)

Campus Leste, Avenida Francisco Mota, 572

Bairro Pres. Costa e Silva, Mossoró/RN. CEP: 59.625-900

PROJETO:

ETAPA:

PRACA DA GUARITA LESTE

PROJETO

AUTORIA:

ARQUITETO E URBANISTA

IAN CRISÓSTOMO BEZERRA DUTRA

CAU/RN A39150-6

ENDEREÇO:

AV. FRANCISCO MOTA, 572, COSTA E SILVA, MOSSORÓ/RN, 59625-900

CONTEÚDO:

P. BAIXA - PASSEIOS; P. DE SITUAÇÃO

ESCALA:

UNIDADE:

DESENHO:

DATA:

1/75

191,46 m²

IAN DUTRA

ABRIL/2025

ARQUIVO:

MOS-IARDINGUARITA-ARQ-FXE-CP-R01.DWG

A reprodução parcial ou integral, modificações neste projeto e a sua utilização em obras diversas das abaixo especificadas, sujeitarão os responsáveis às penalidades previstas na Lei dos Direitos Autorais (Lei nº 9.610/96).