

PREFEITURA DO MUNICÍPIO DE CHAPADÃO DO SUL

PROJETO
Abrigo de Resíduos - Complexo Educacional CEI Profª Érica Schweter
(Creche Esplanada)

PROPRIETÁRIO:
Município de Chapadão do Sul

DATA:
Agosto / 2025

CONTEÚDO:
Abrigo de Resíduos




ESCALA:
1:25

RESPONSÁVEL TÉCNICO:
VÂNIA MARIA DE MORAIS
Arquiteto e Urbanista - CAU A1640089

PRANCHA:

01/01



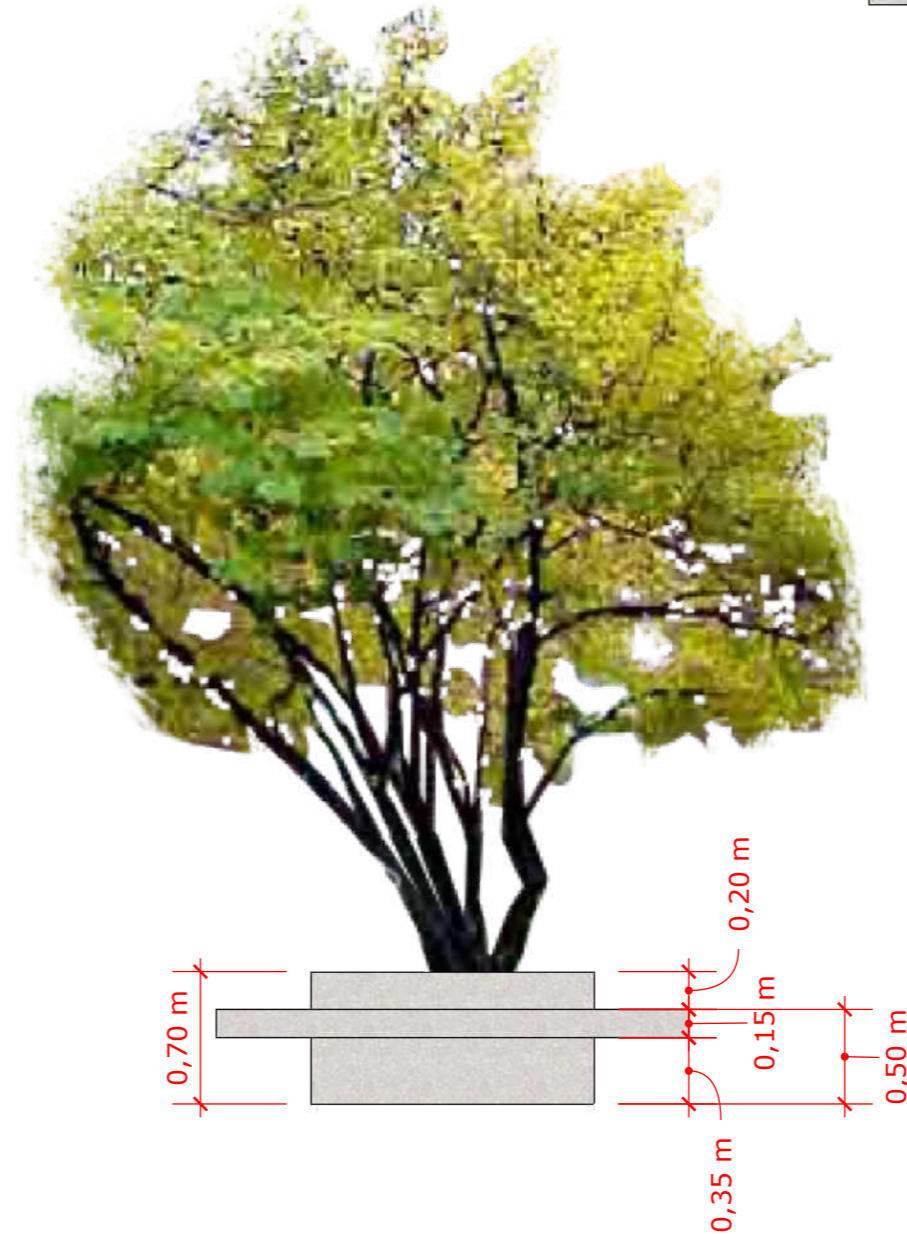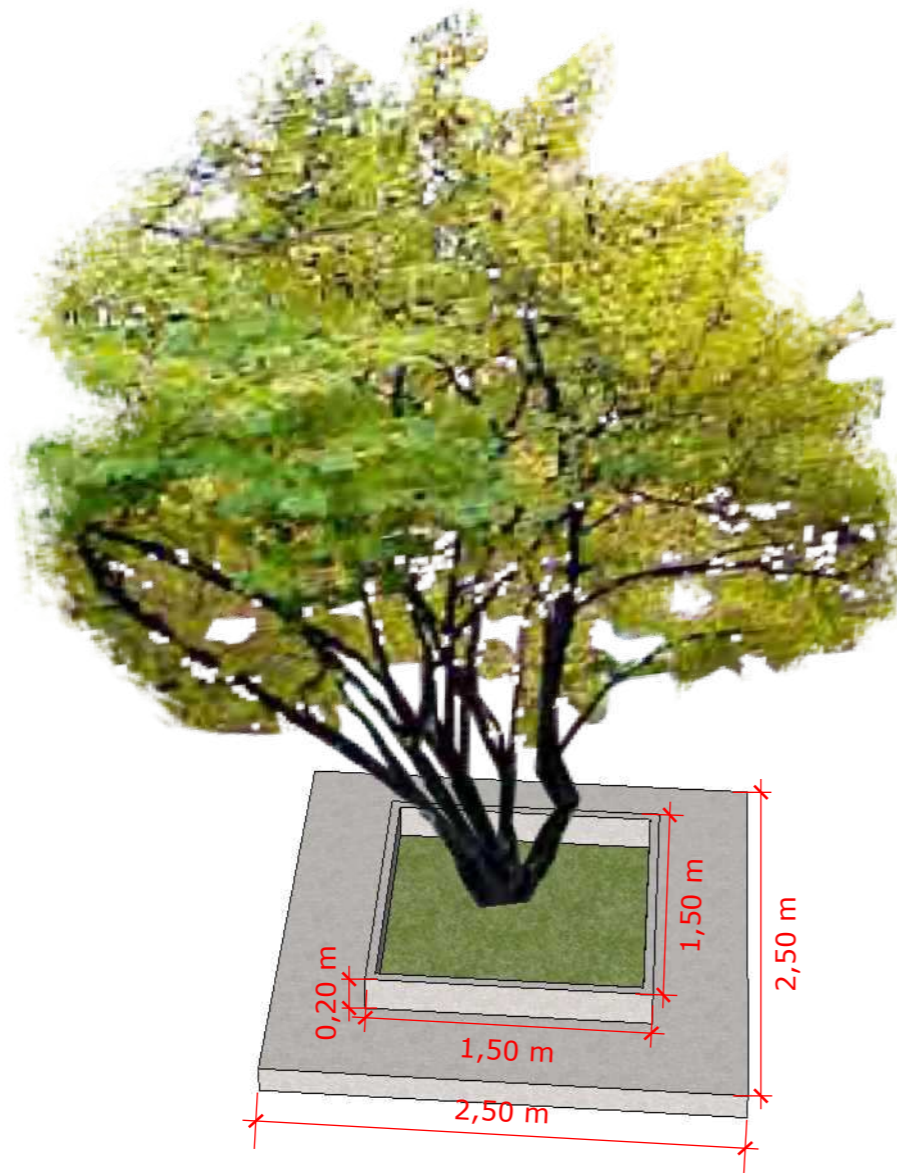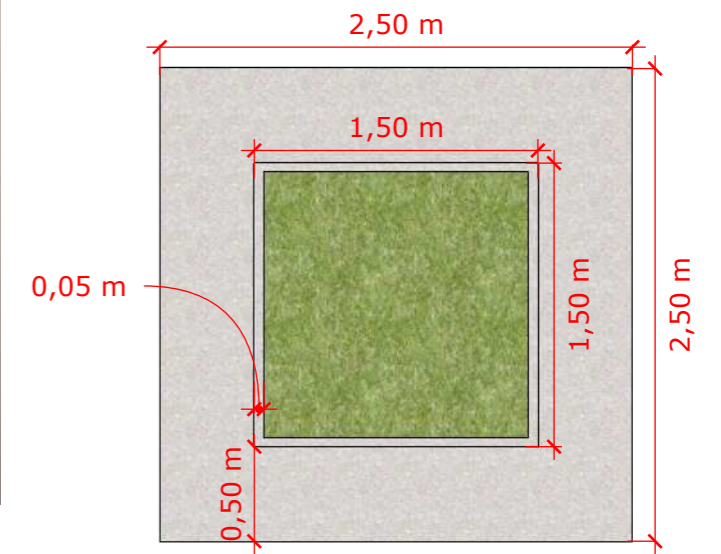

PREFEITURA DO MUNICÍPIO DE CHAPADÃO DO SUL

PROJETO
Mobilário urbano - Complexo Educacional CEI Profª Érica Schweter
(Creche Esplanada)

PROPRIETÁRIO:
Município de Chapadão do Sul

DATA:
Agosto / 2025

CONTEÚDO:
Banco-floreira

ESCALA:
1:40

RESPONSÁVEL TÉCNICO:
VÂNIA MARIA DE MORAIS
Arquiteto e Urbanista - CAU A1640089

PRANCHA:

01/01





Praça 01


Praça 01 A: 2.145,29m ²	
ITEM	ÁREA (m ²)
Calçada	615,65
Grama	1.058,57
Pista de caminhada	321,07
Playground	150,00
TOTAL	2.145,29



Praça 02

Praça 02 A: 904,14m ²	
ITEM	ÁREA (m ²)
Calçada	265,45
Grama	638,69

Parque Creche A: 1.271,57m ²	
ITEM	ÁREA (m ²)
Calçada	547,11
Grama	574,46
Areia	150,00

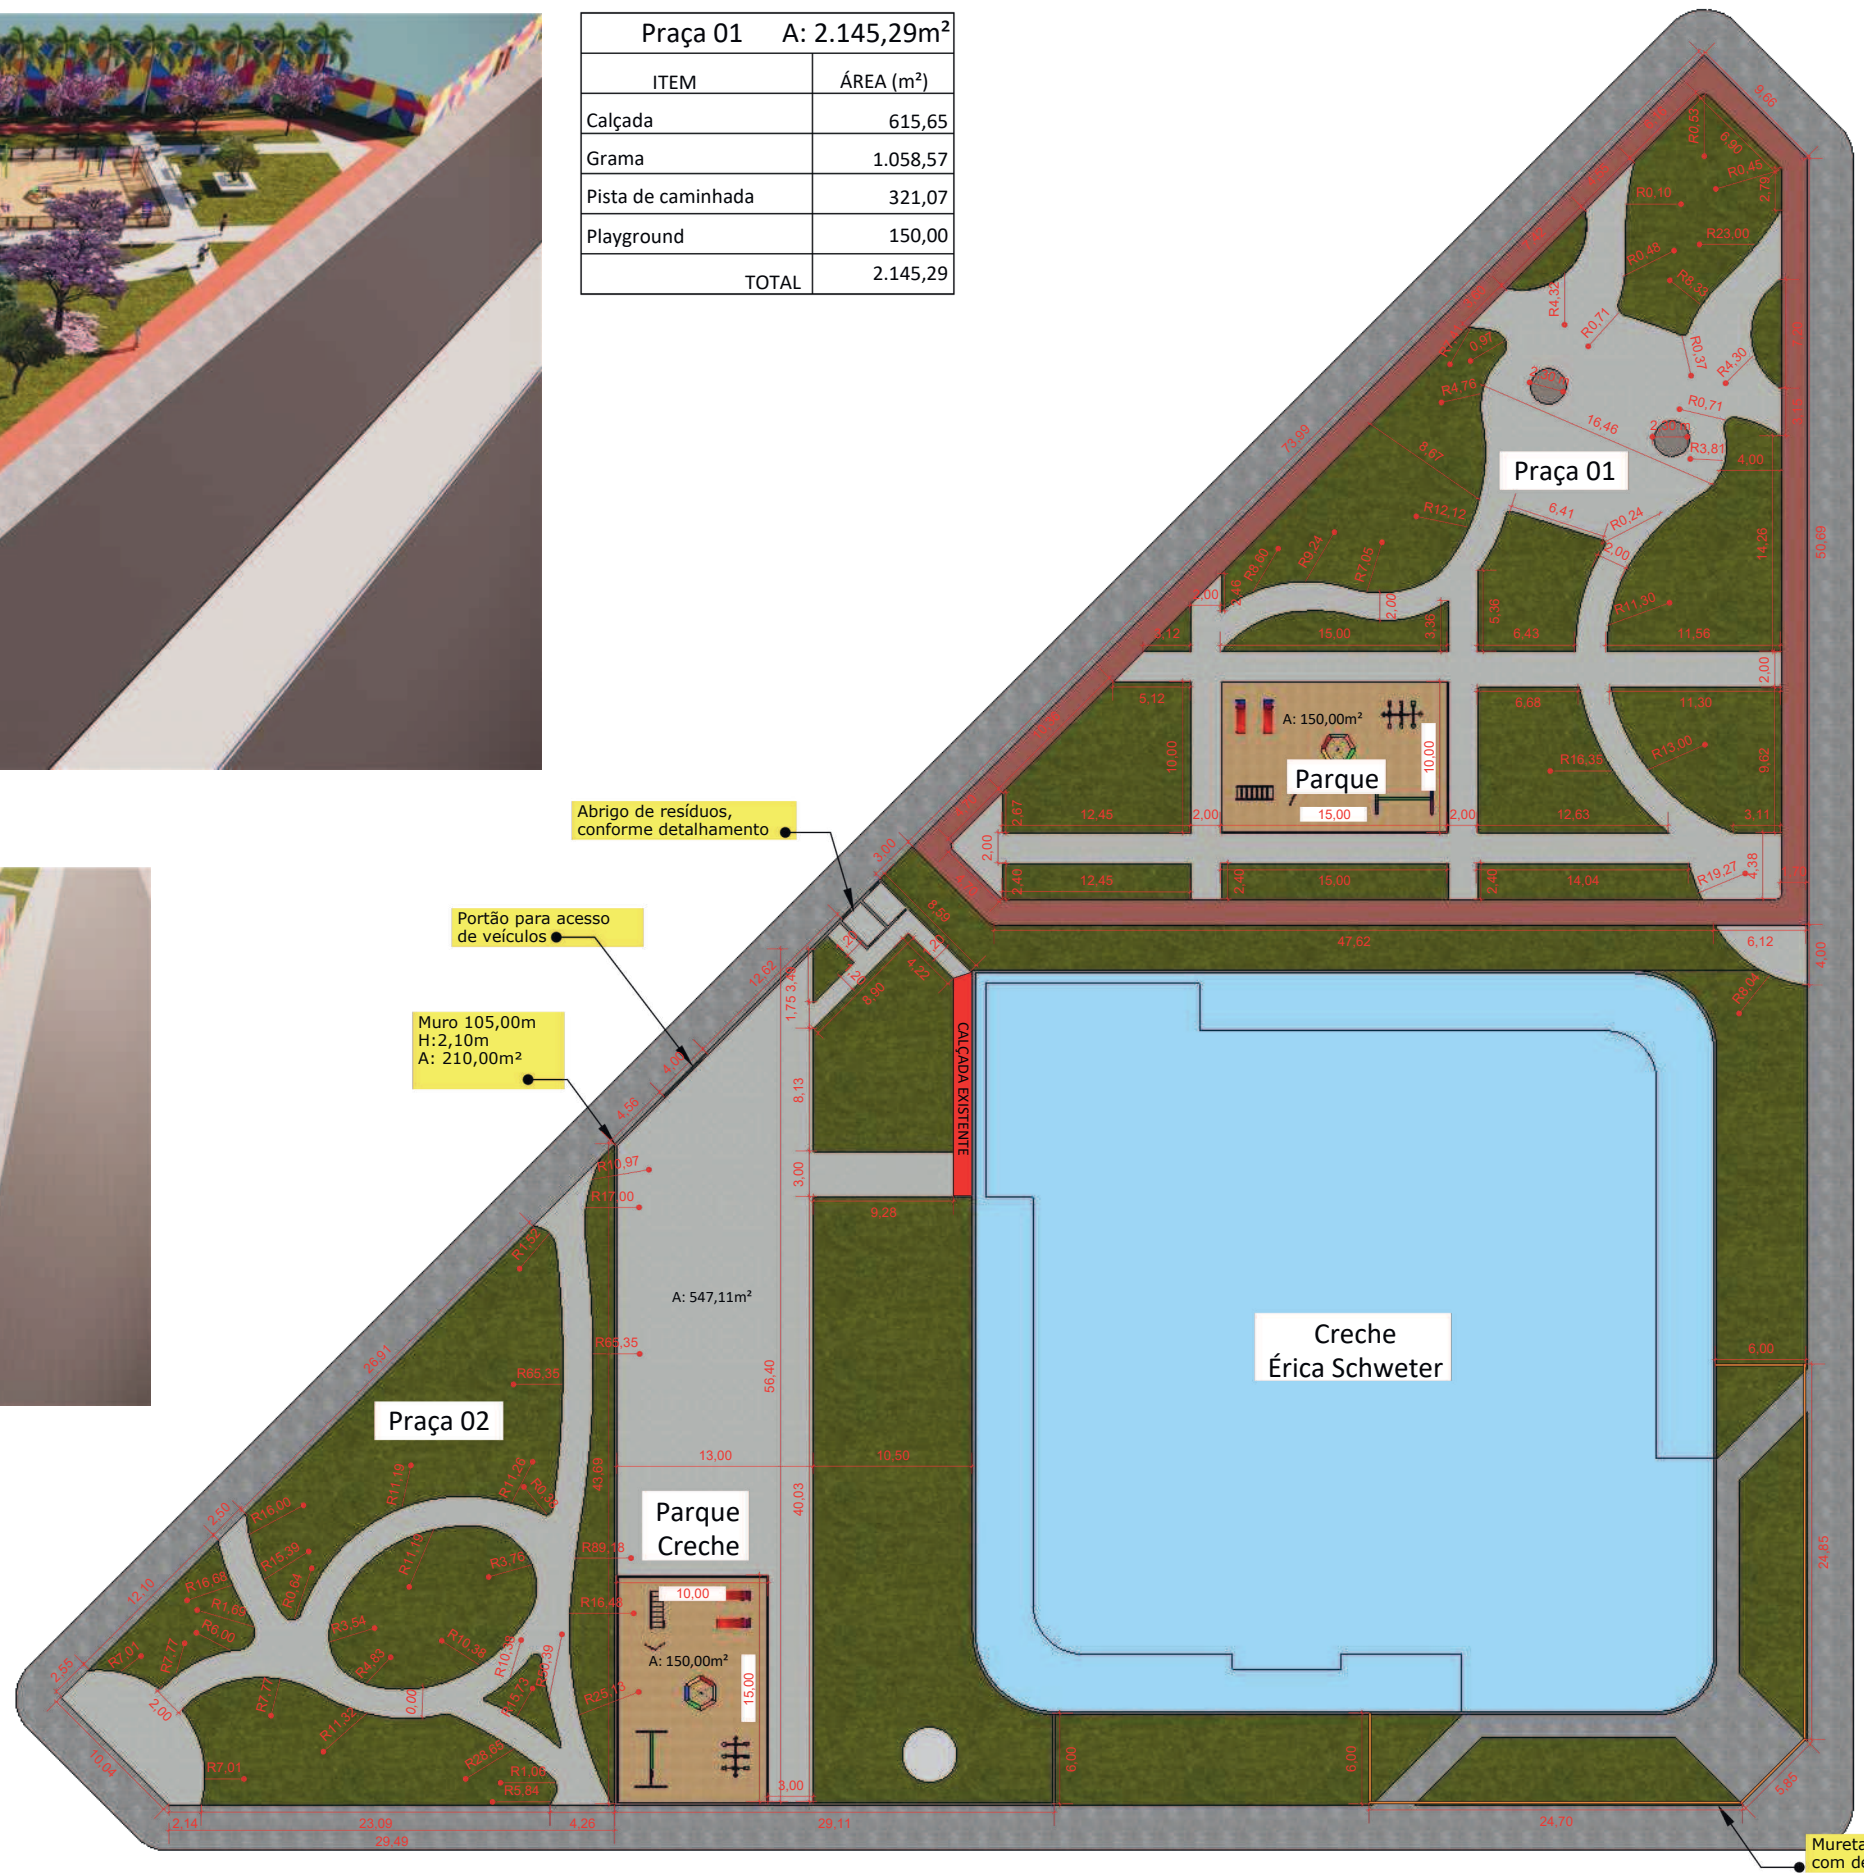

PREFEITURA DO MUNICÍPIO DE CHAPADÃO DO SUL

PROJETO
Complexo Educacional - CEI Profª Érica Schweter
(Creche Esplanada)

PROPRIETÁRIO:
Município de Chapadão do Sul

DATA:
Agosto / 2025

CONTEÚDO:
Planta baixa

ESCALA:
1:500

RESPONSÁVEL TÉCNICO:
VÂNIA MARIA DE MORAIS
Arquiteto e Urbanista - CAU A1640089

PRANCHA:

01/01





VERIFICAÇÃO DAS ASSINATURAS



Código para verificação: 8F4B-79A3-2384-94D9

Este documento foi assinado digitalmente pelos seguintes signatários nas datas indicadas:

- ✓ VÂNIA MARIA DE MORAIS (CPF 996.XXX.XXX-87) em 19/01/2026 10:21:37 GMT-04:00
Papel: Parte
Emitido por: Sub-Autoridade Certificadora 1Doc (Assinatura 1Doc)

Para verificar a validade das assinaturas, acesse a Central de Verificação por meio do link:

<https://chapadaodosul.1doc.com.br/verificacao/8F4B-79A3-2384-94D9>