



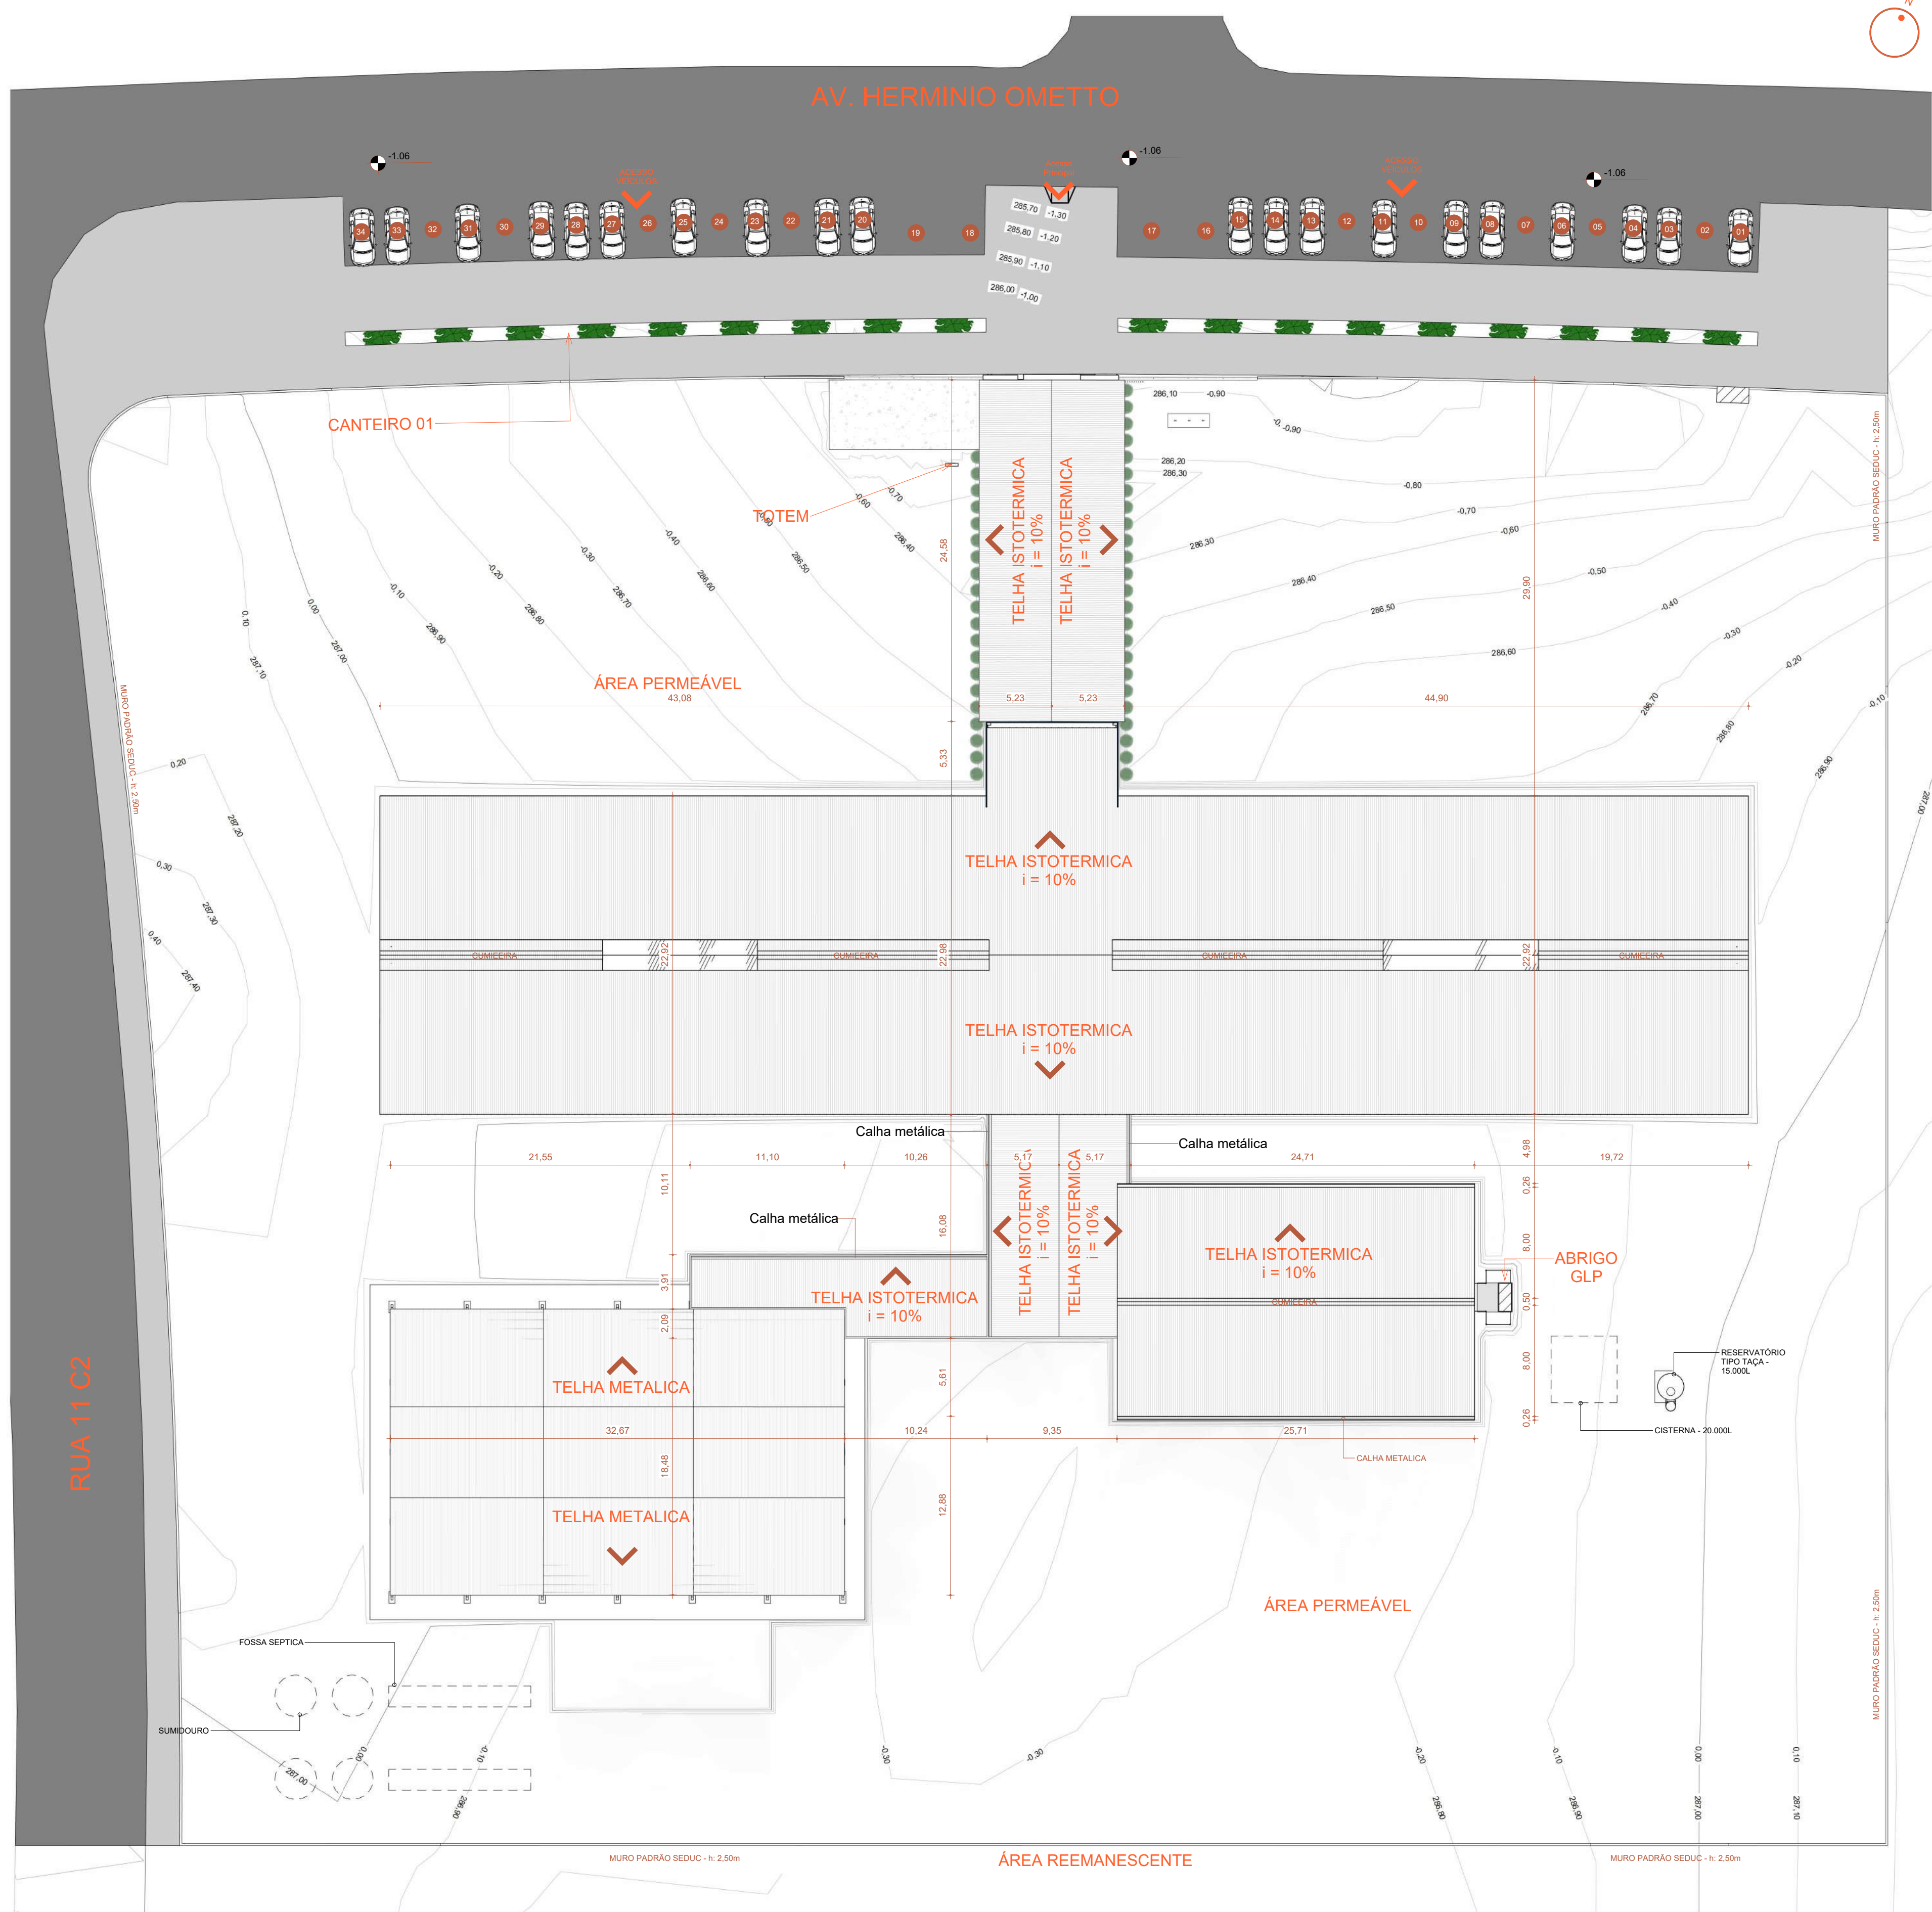

8 PLANTA DE COBERTURA - FINAL

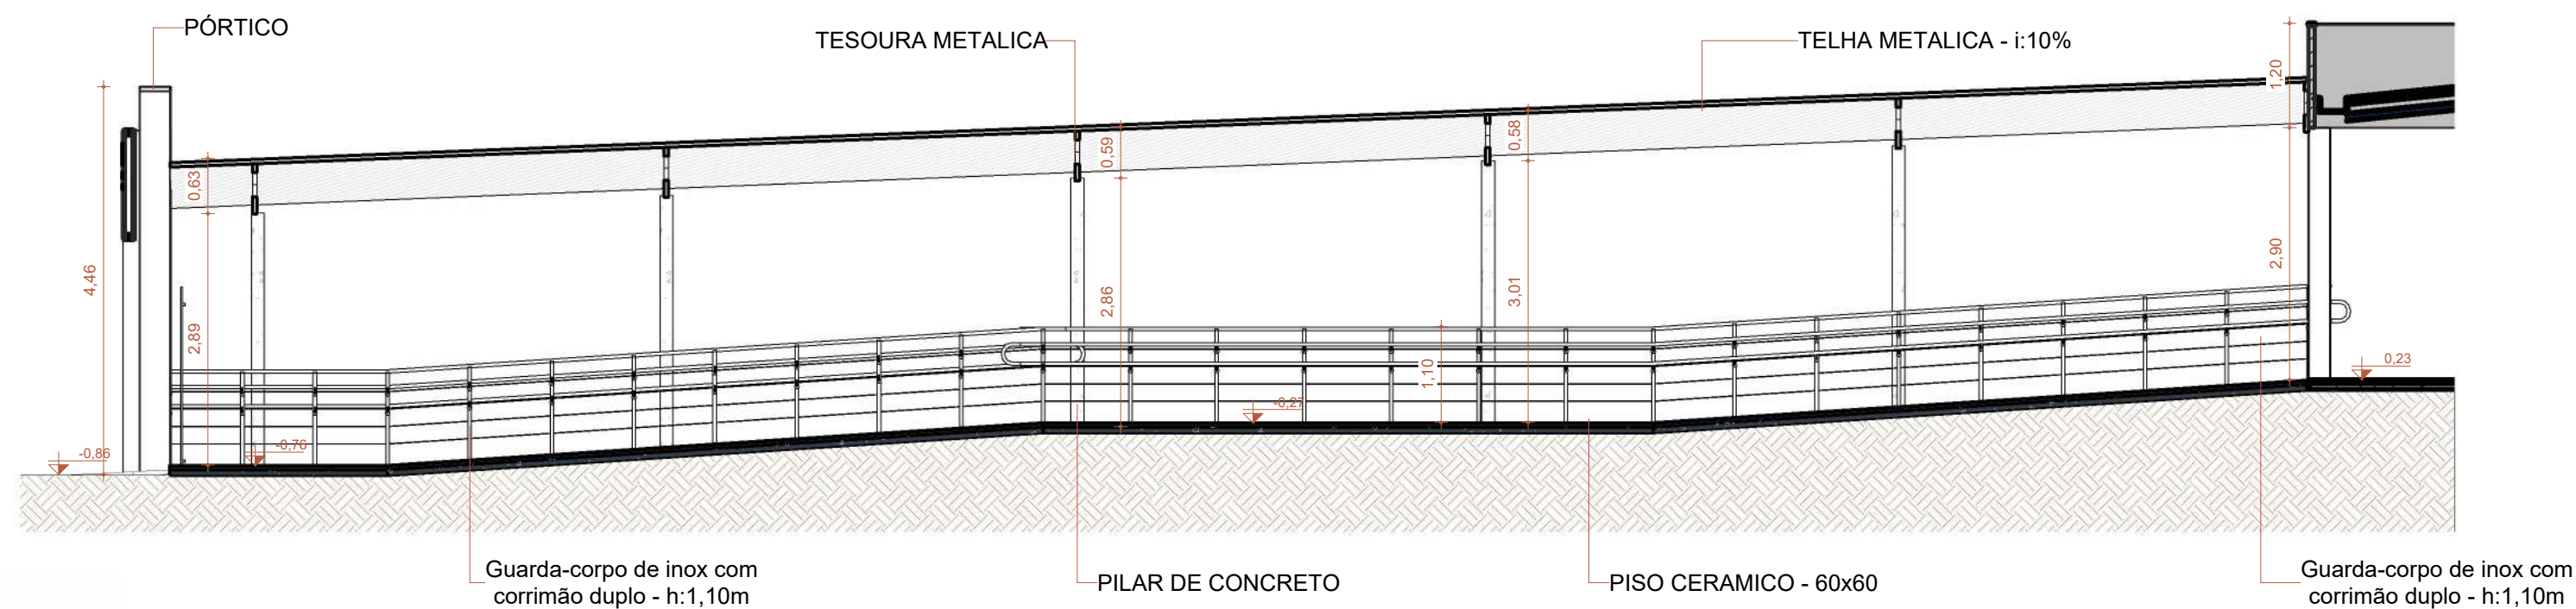

7 D

Escala: 1 : 75




5 CORTE A-A

Escala: 1 : 75




3 PLANTA IMPLANTAÇÃO CALÇADA

Escala: 1 : 175

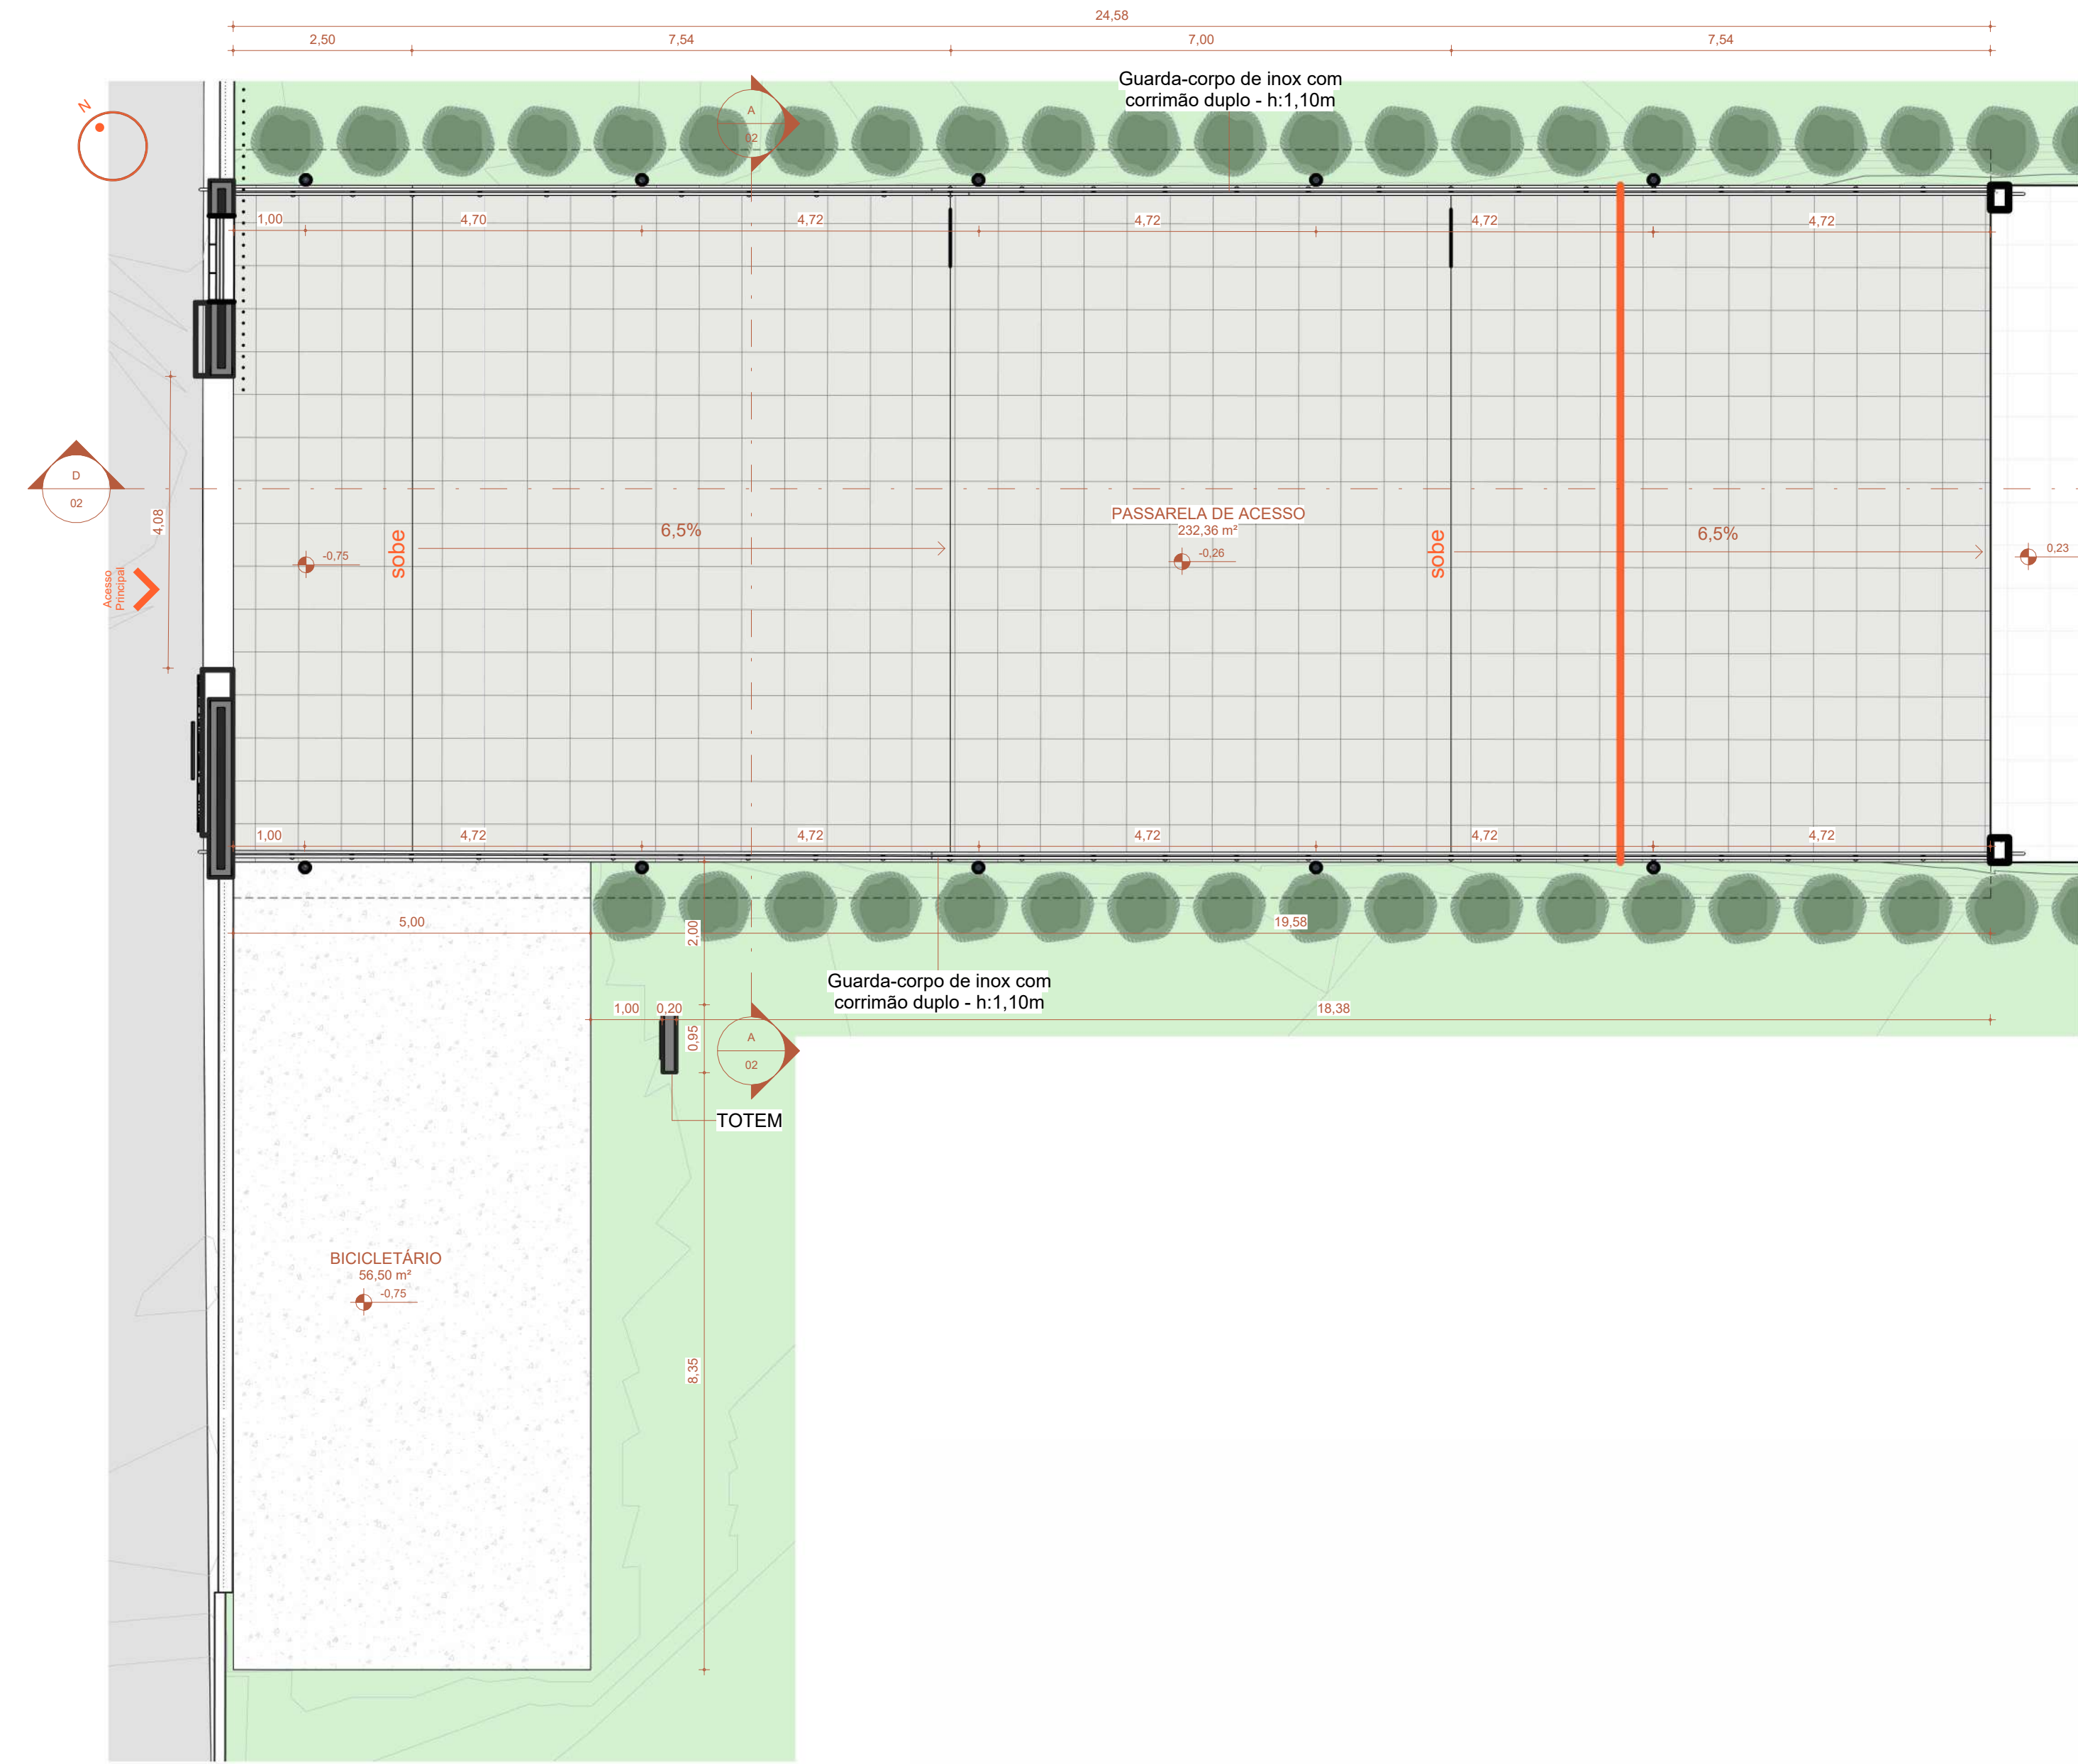


1 PLANTA BAIXA - PASSARELA

Escala: 1 : 75

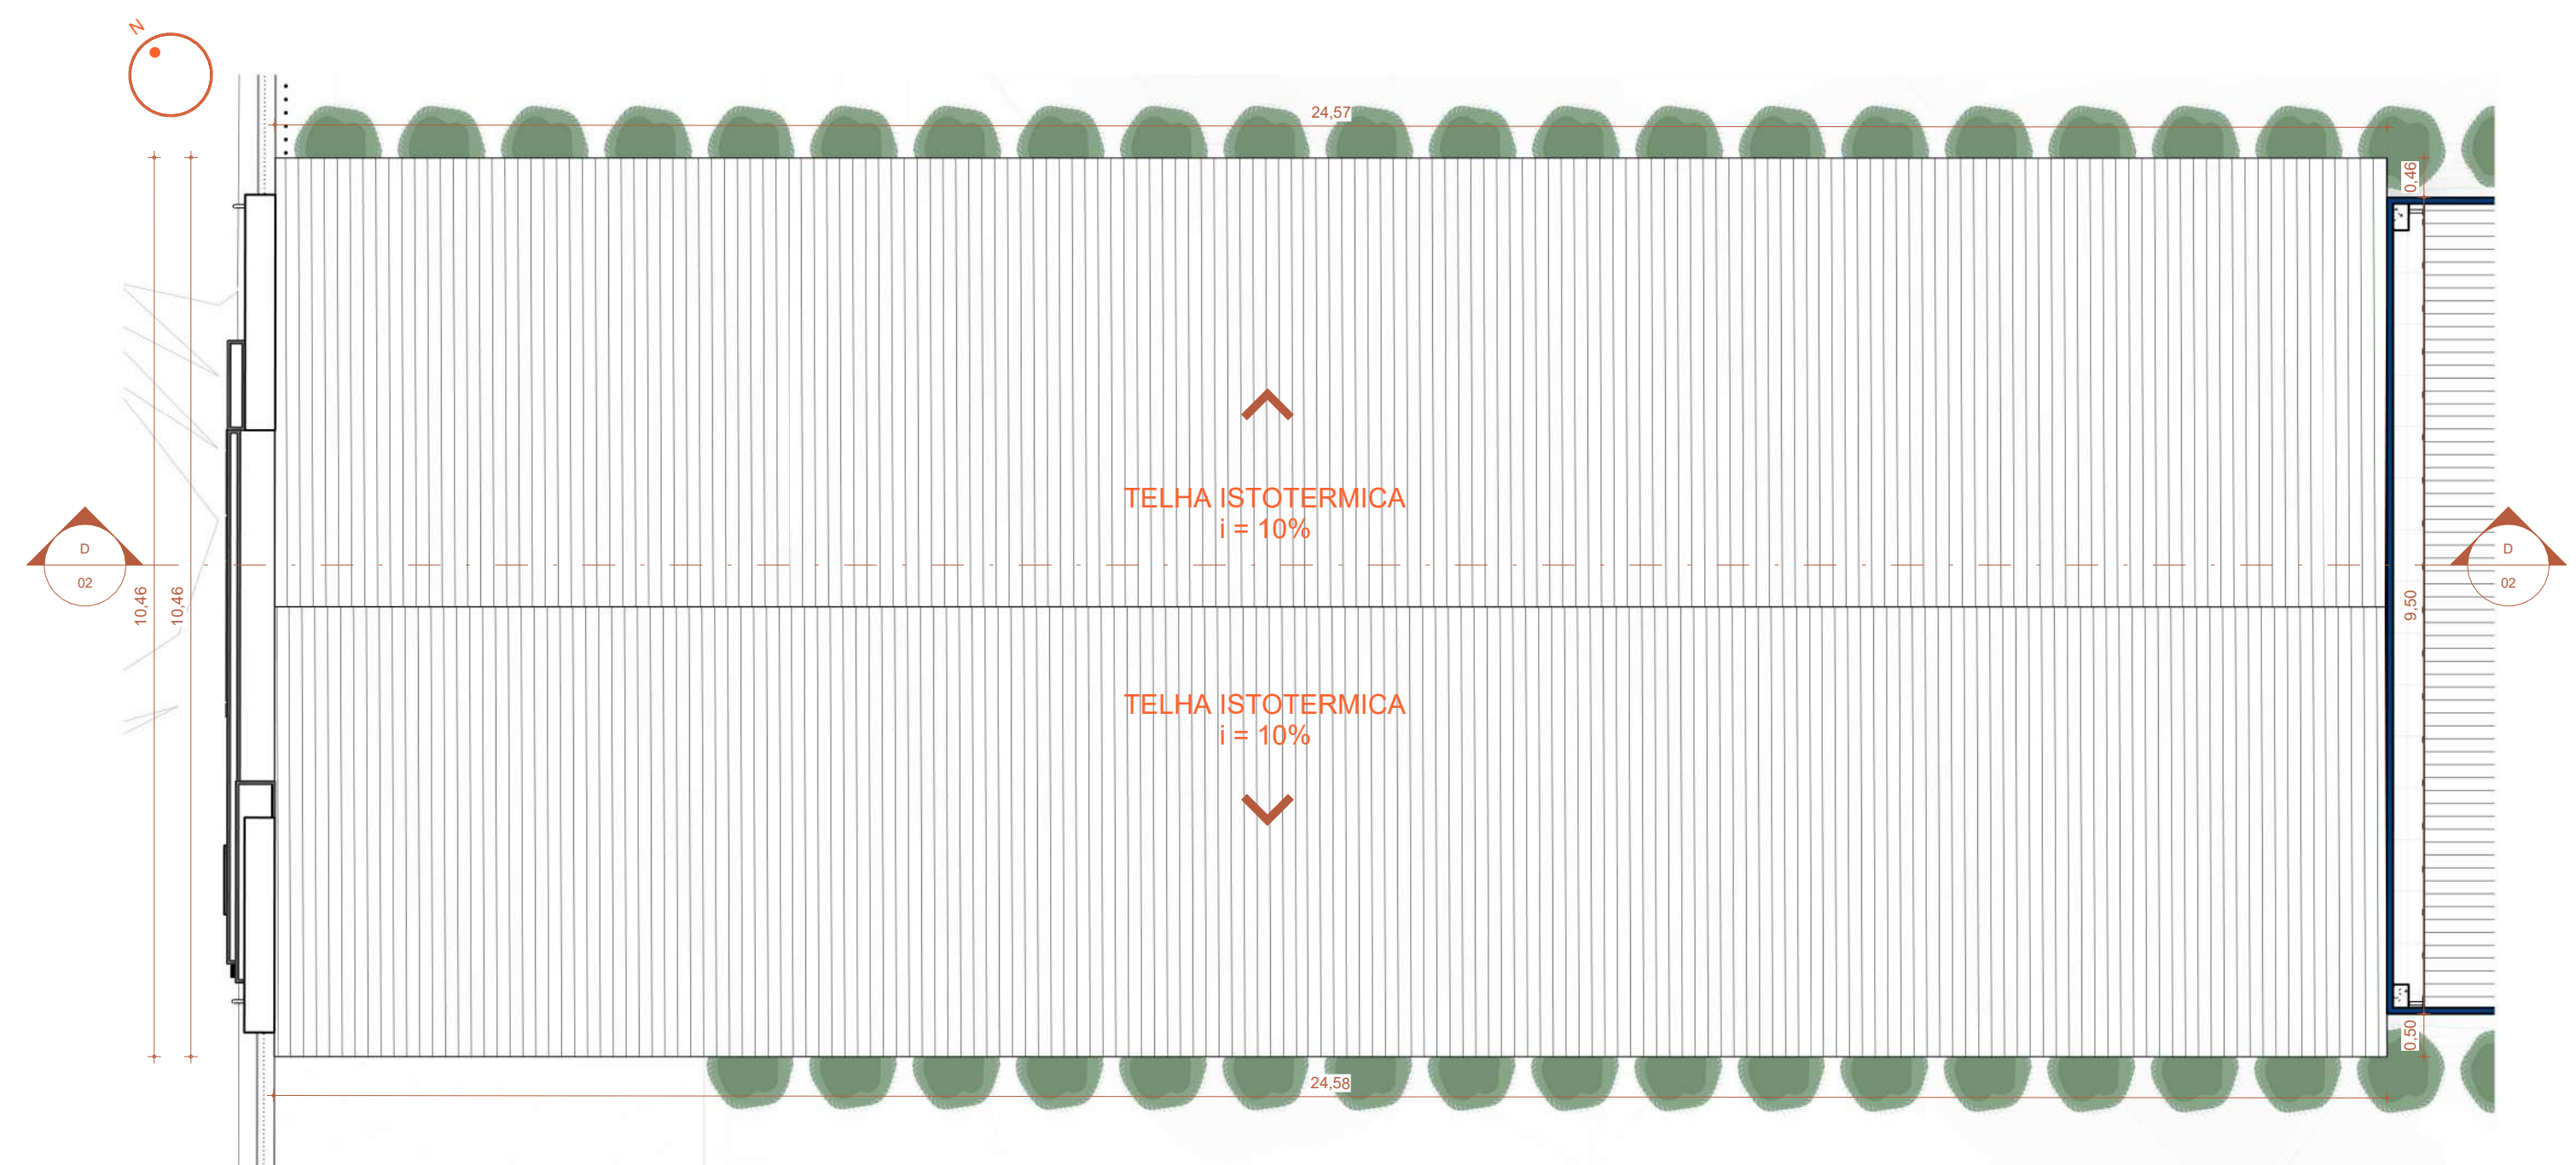


2 PLANTA DE COBERTURA - PASSARELA

Escala: 1 : 75

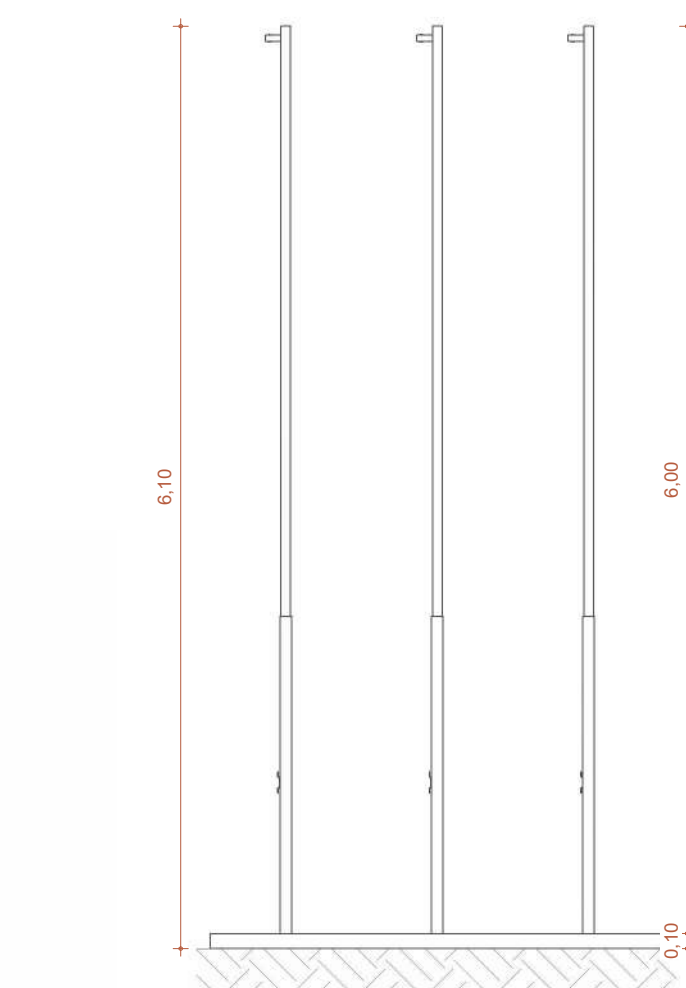

6 VISTA MASTRO

Escala: 1 : 50

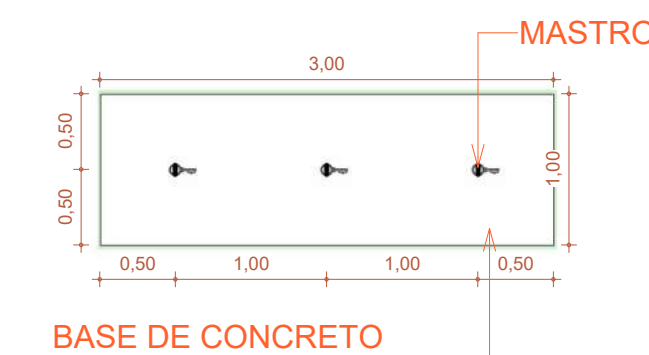

4 DET. MASTRO

Escala: 1 : 50

NOTAS:
1- MEDIDAS DADAS EM METROS (m).
2- AS COTAS DEVEM SER LIDAS SEMPRE À ESCALA DO DESENHO.
3- EM CASO DE DÚVIDA, CONSULTE O AUTOR DO PROJETO.
4- REPRODUÇÃO SEMPRE COM AUTORIZAÇÃO POR ESCRITO DO AUTOR DO PROJETO. LEI Nº 9.810 - Lei do Direito Autoral.
5- O PROJETO É DE USO EXCLUSIVO DO CLIENTE. NÃO ILUSTRAR SEMPRE E SEMPRE ALTERNATIVAS PARA A EXECUÇÃO.
6- O PROJETO FOI DESENVOLVIDO A PARTIR DE INFORMAÇÕES ENCAMINHADAS PELO MUNICÍPIO, SENDO DESTE A RESPONSABILIDADE QUANTO AS ARTS. 202 E 203 DO DECRETO Nº 3.093/99.

REVISÃO	DESCRIÇÃO	DATA

PROPRIETÁRIO: PREFEITURA MUNICIPAL DE MATUPÁ
CNPJ: 24.772.188/0001-54

ELABORAÇÃO: ASSOCIAÇÃO MATOGROSSENSE DOS MUNICÍPIOS
COORDENAÇÃO DE PROJETOS
amm.org.br
centraldeprojetosamm@gmail.com
PRESIDENTE: LEONARDO TADEU BORTOLIN
CENTRAL DE PROJETOS

OBJETO: CONSTRUÇÃO DE ESCOLA MUNICIPAL 16 SALAS
ENDEREÇO: AV. HERMINIO OMETTO, SN - MATUPÁ - MT

ESPECIALIDADE: PROJETO BÁSICO ARQUITETÔNICO

ASSUNTO: PASSARELAS/ PLANTA DE COBERTURA FINAL

TABELA Nº 01 - PLANILHA DE COBERTURA TOTAL					
ÁREA DO TERRENO:		ÁREA DE CONSTRUÇÃO TOTAL:		ÍNDICES URBANÍSTICOS:	
ÁREA CONSTRUTIVA:	3837,23 m²	ÁREA PAVIMENTADA (PP, 27%):	3490,83 m²	TAXA DE COBERTURA:	10,26%
		ÁREA IMPLANTADA:	3796,31 m²	TAXA DE PAVIMENTAÇÃO:	88,27%
ÁREA DE COBERTURA:	4011,58 m²	ÁREA SEM PAVEL: (7%) 0,00 m²	0,00 m²	CORFICIENTE DE APROPRIAMENTO:	0,00
		COBERTURA ARBORÉA: (3%) 0,00 m²	0,00 m²		
		ÁREA DE PAVELAGEM:	4011,58 m²		

PRONCHIA: 02 / 28
CNPJ: Agap
TIPO DE OBRA: EDUCACIONAL
MODALIDADE: CONSTRUÇÃO

AUTOR DO PROJETO: RESPONSÁVEL: TEC. DA OBRA
ESCALA: Como indicado
DATA: JAN/2025

COORDENADAS: 10°02'17.78"S - 54°58'34.10"W