


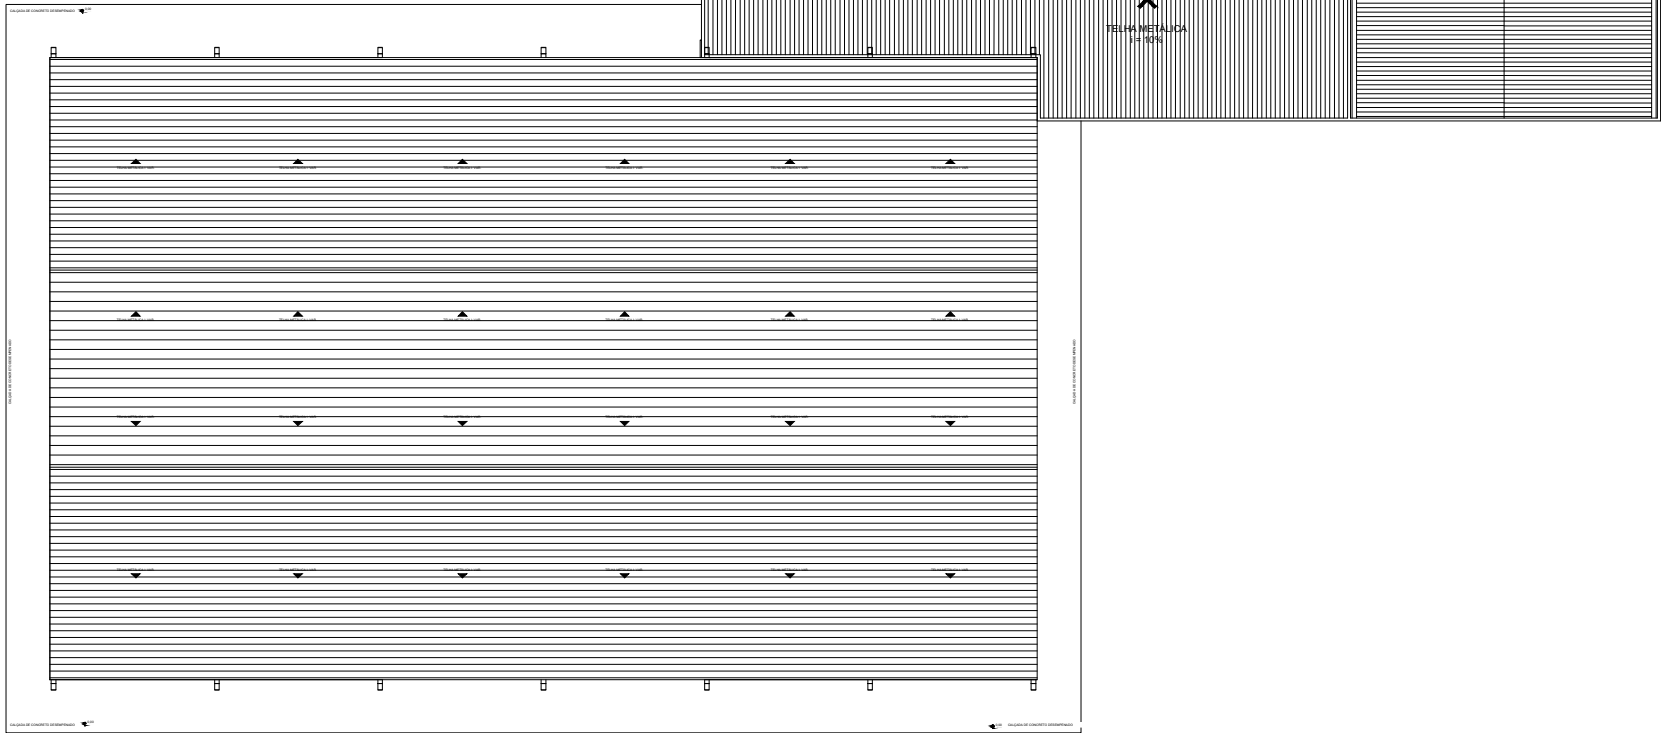
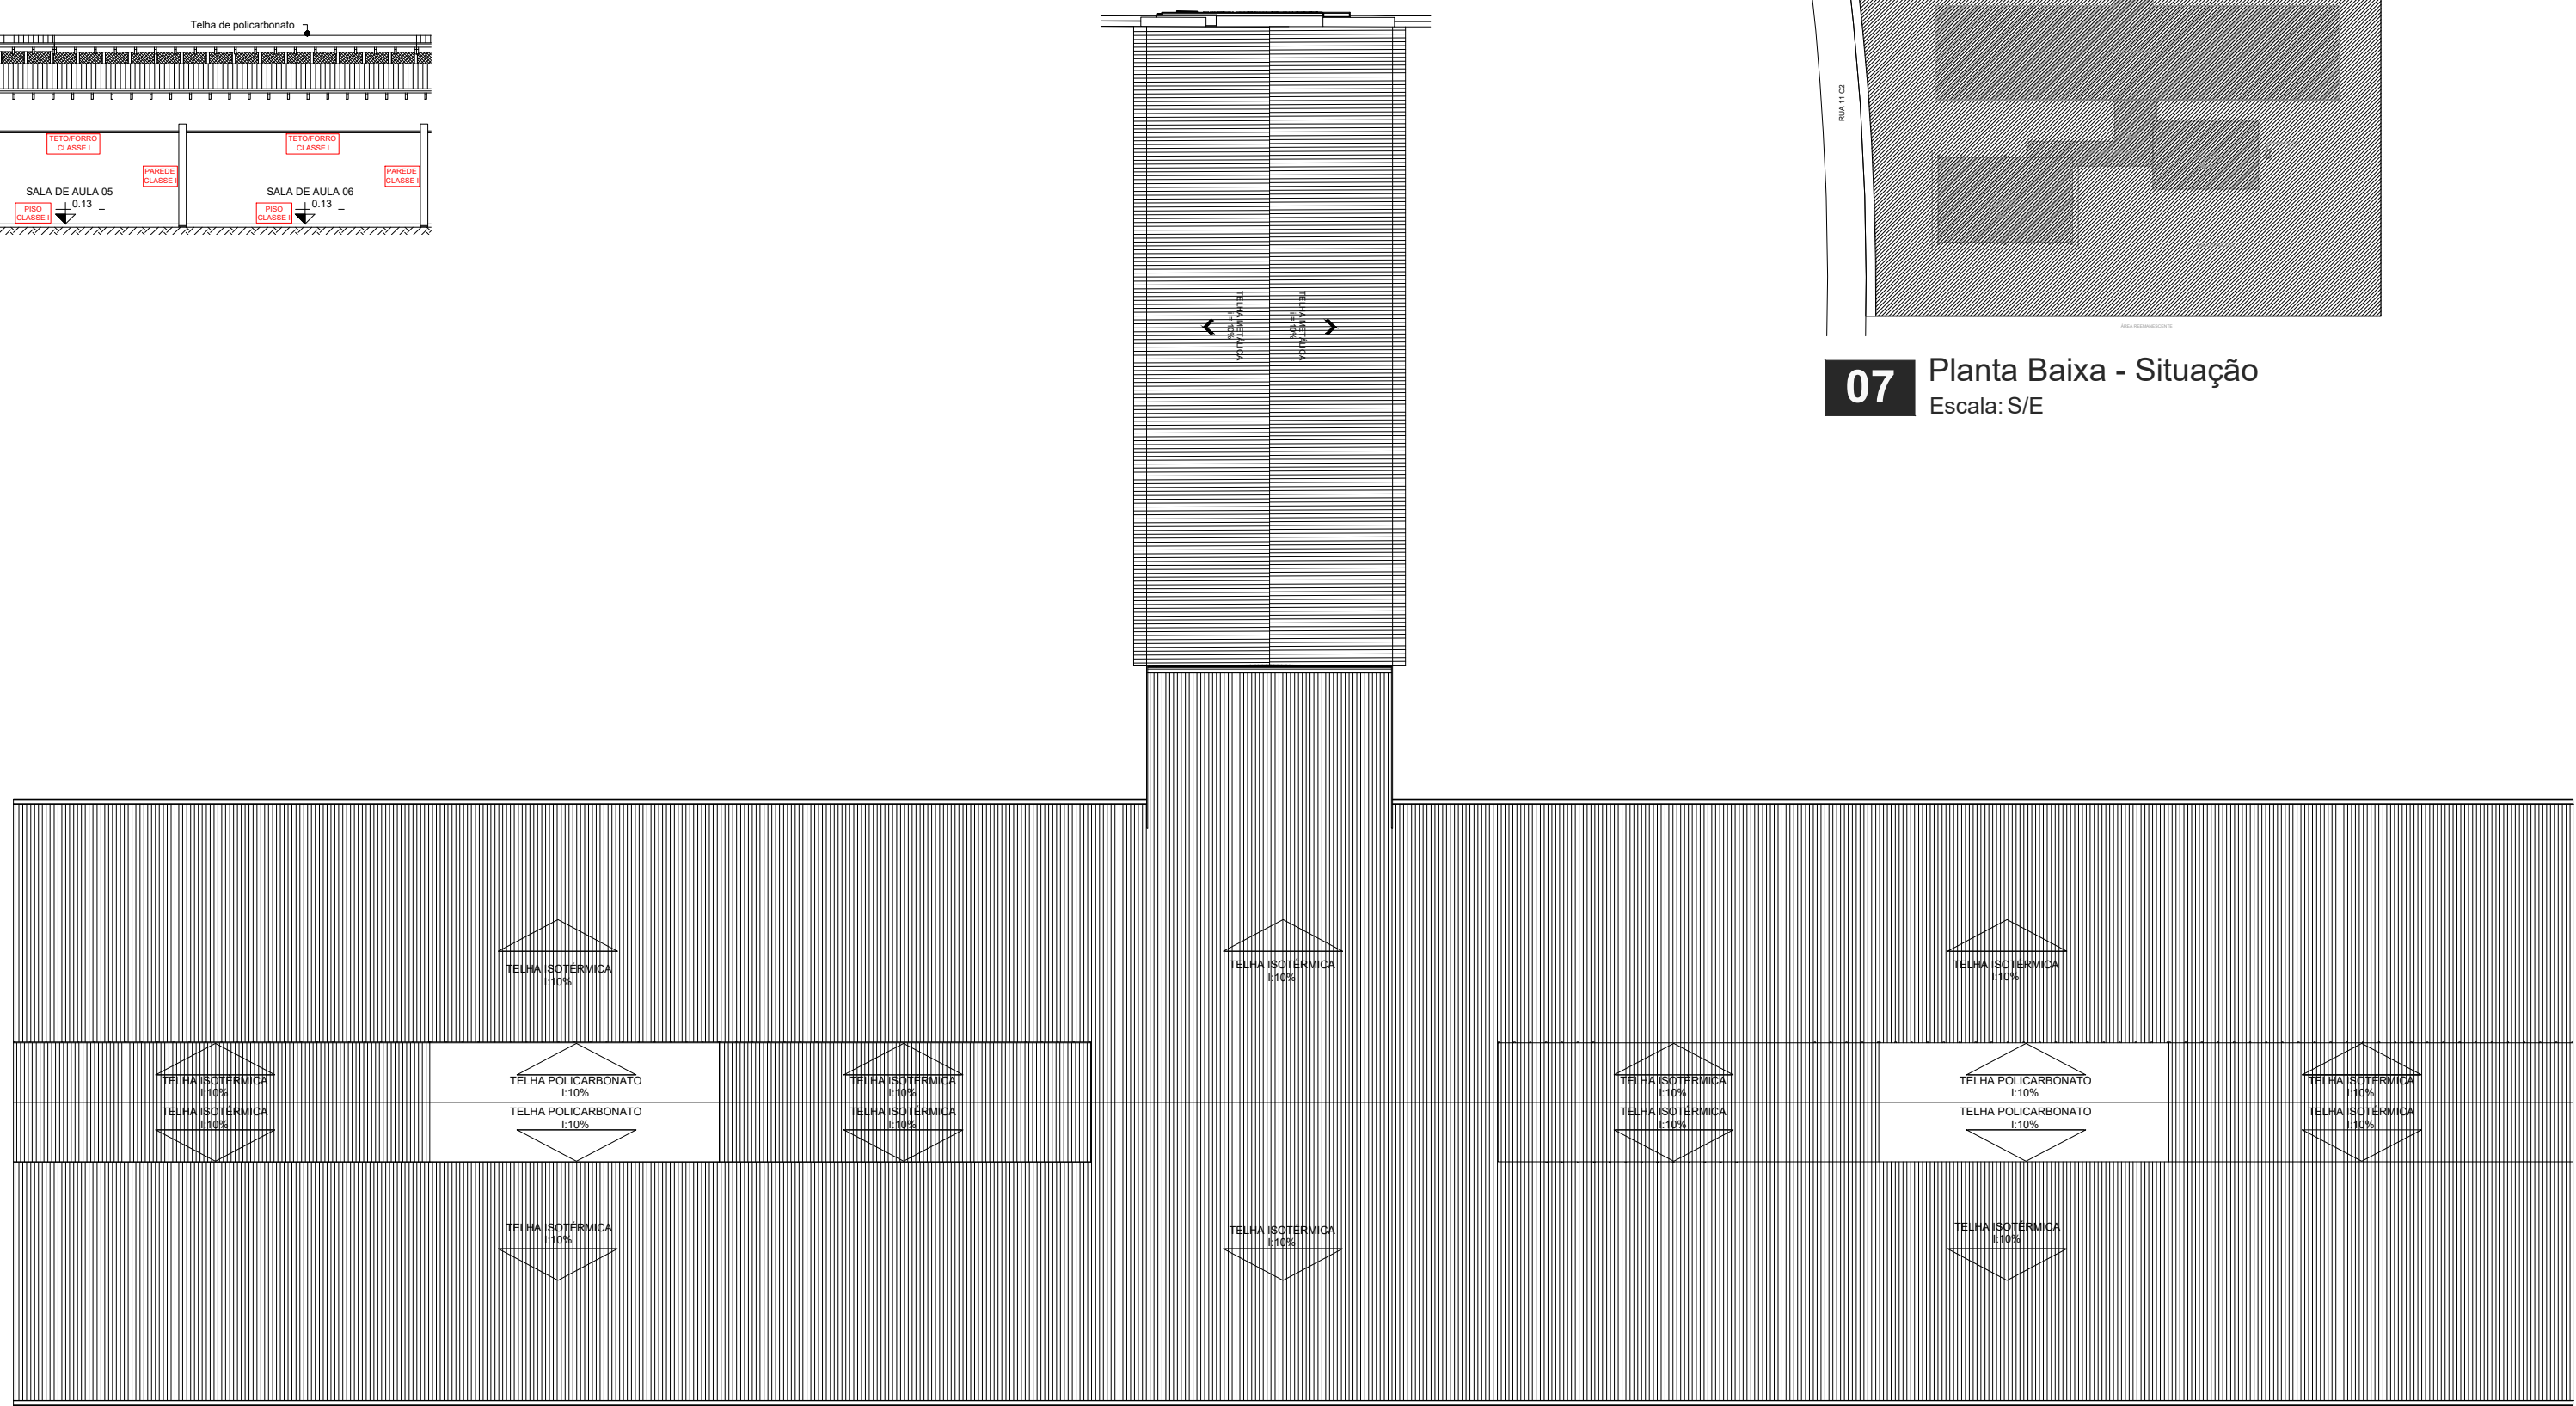
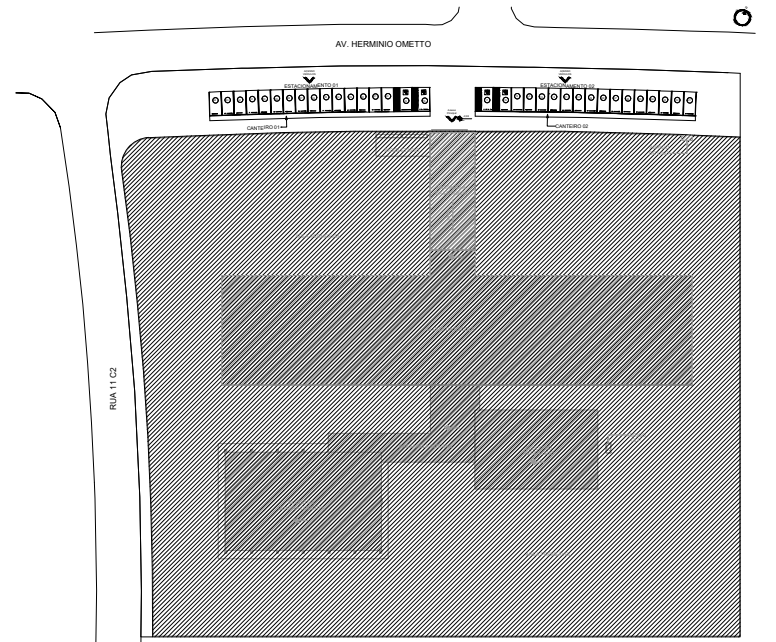
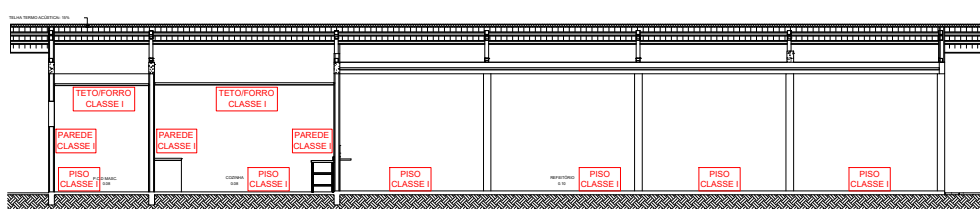
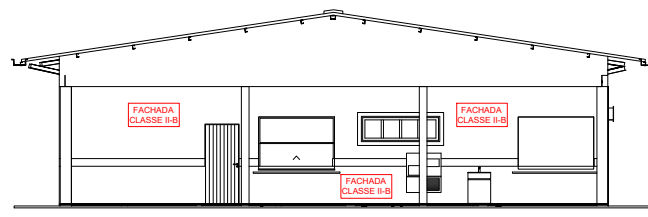
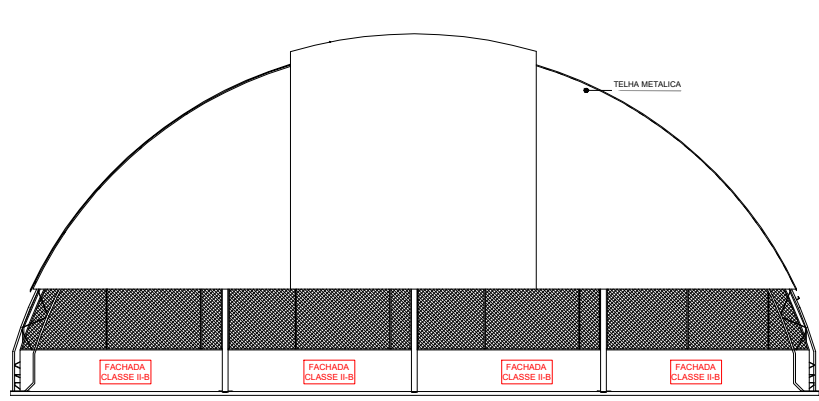
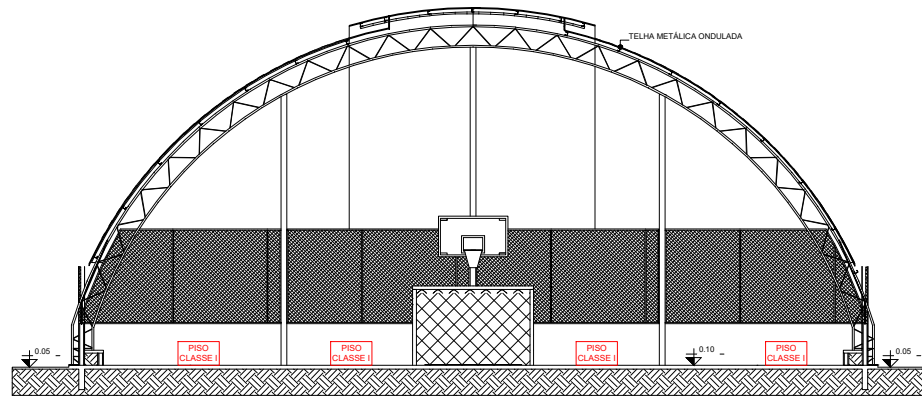


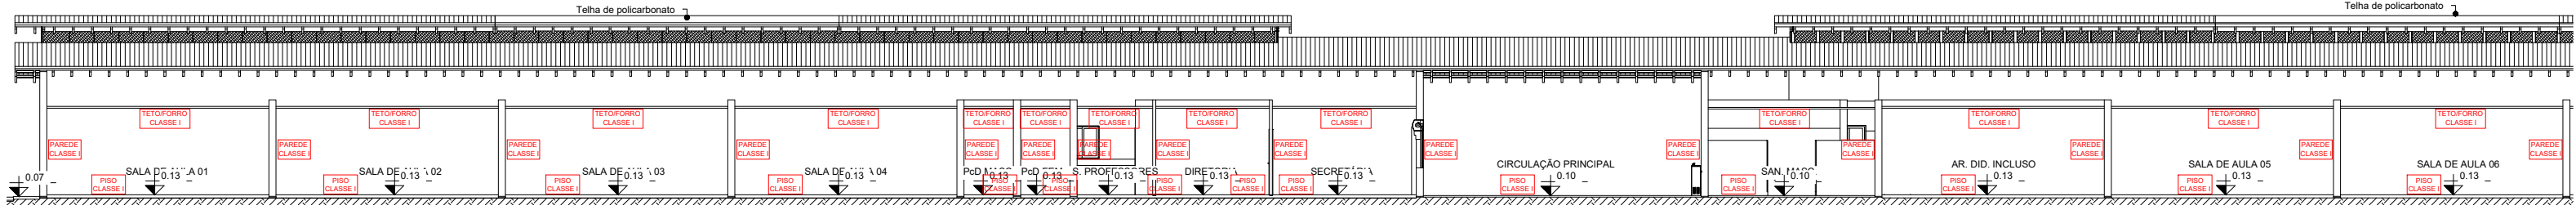

08 Planta Baixa - Cobertura
Escala: 1:250

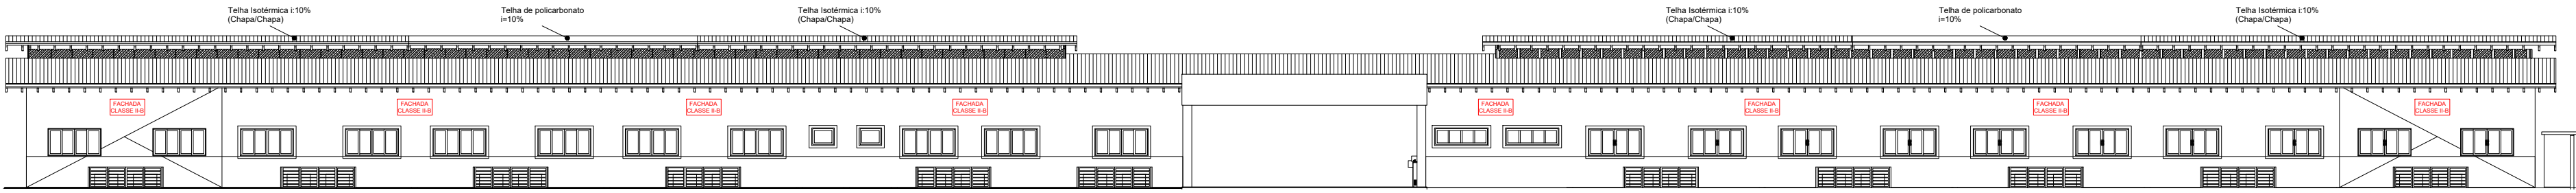

09 Localização - Satélite
Escala: S/E

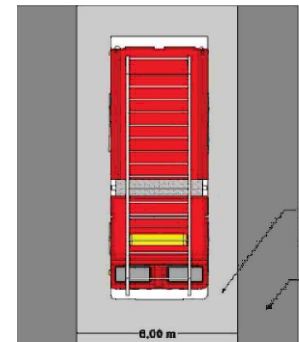

10 Figura - Ex. Via de Acesso
Escala: S/E

11 Planta Baixa - Implantação
Escala: S/E

ESPAÇO RESERVADO PARA USO DO CBMMT:

PROJETO DE SEGURANÇA CONTRA INCÊNDIO E PÂNICO

(X) NOVO () ATUALIZAÇÃO DO PSCIP N°: () SUBSTITUIÇÃO DO PSCIP N°:

ELABORAÇÃO:

ASSOCIAÇÃO MATOGROSSENSE DOS MUNICÍPIOS
COORDENAÇÃO DE PROJETOS
amm.org.br
centraldeprojetosamm@gmail.com
PRESIDENTE:
LEONARDO TADEU BORTOLIN



TÍTULO DO DESENHO:

SITUAÇÃO, IMPLANTAÇÃO, COBERTURA, ACESSO DE VIATURA, CONTROLE DE MATERIAIS DE ACABAMENTO REVESTIMENTO

Ocupação:

EDUCACIONAL E CULTURA FÍSICA, DIVISÃO: E-1, DESCRIÇÃO: ESCOLAS EM GERAL

Razão Social:

PREFEITURA MUNICIPAL DE MATUPÁ

Nome Fantasia:

CONSTRUÇÃO DE ESCOLA MUNICIPAL 16 SALAS

CNPJ:

24.772.188/0001-54

Endereço:

AV. HERMINIO OMETTO, S/N, MATUPÁ-MT

Autor do Projeto:

ROGERSON RODRIGO DA SILVA P.
Engenheiro Civil
CREA: 122136344-1
CPF: 045.648.151-64

DATA:

AGOSTO/2025

ESCALA:

INDICADA

REVISÃO:

PRANCHA:

INC 02 / 03