



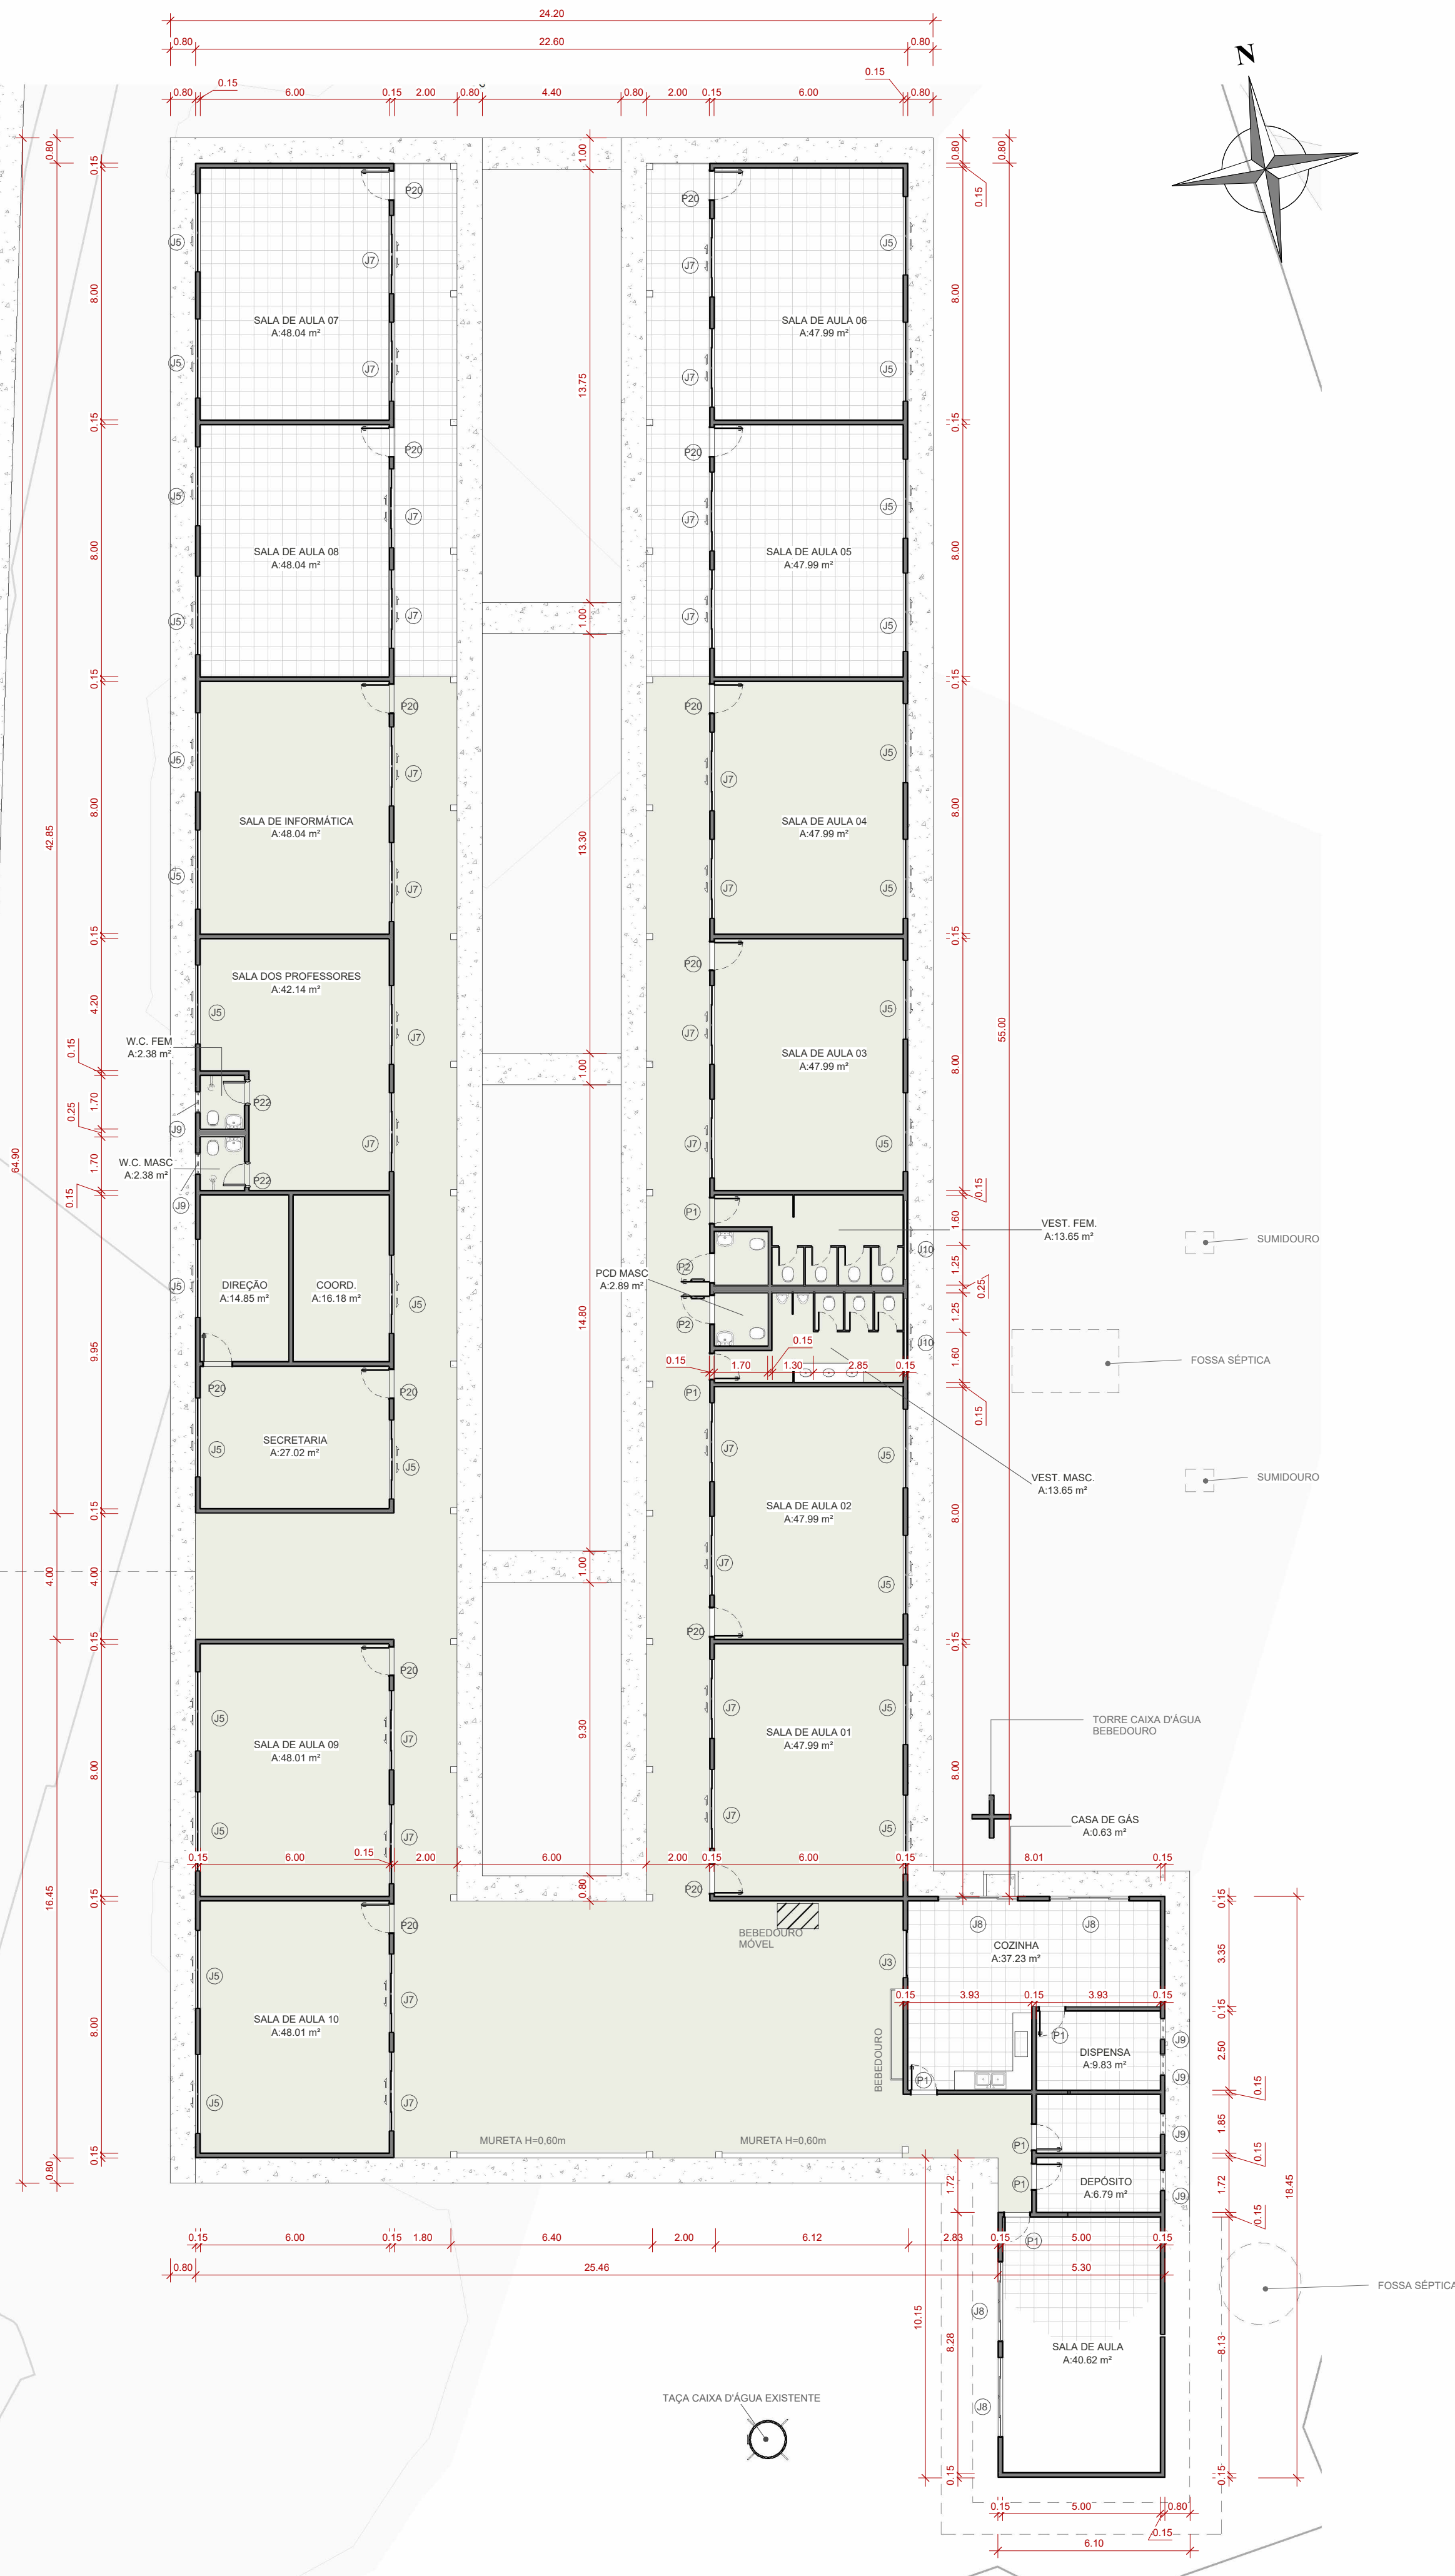

1 PLANTA BAIXA
1 : 150

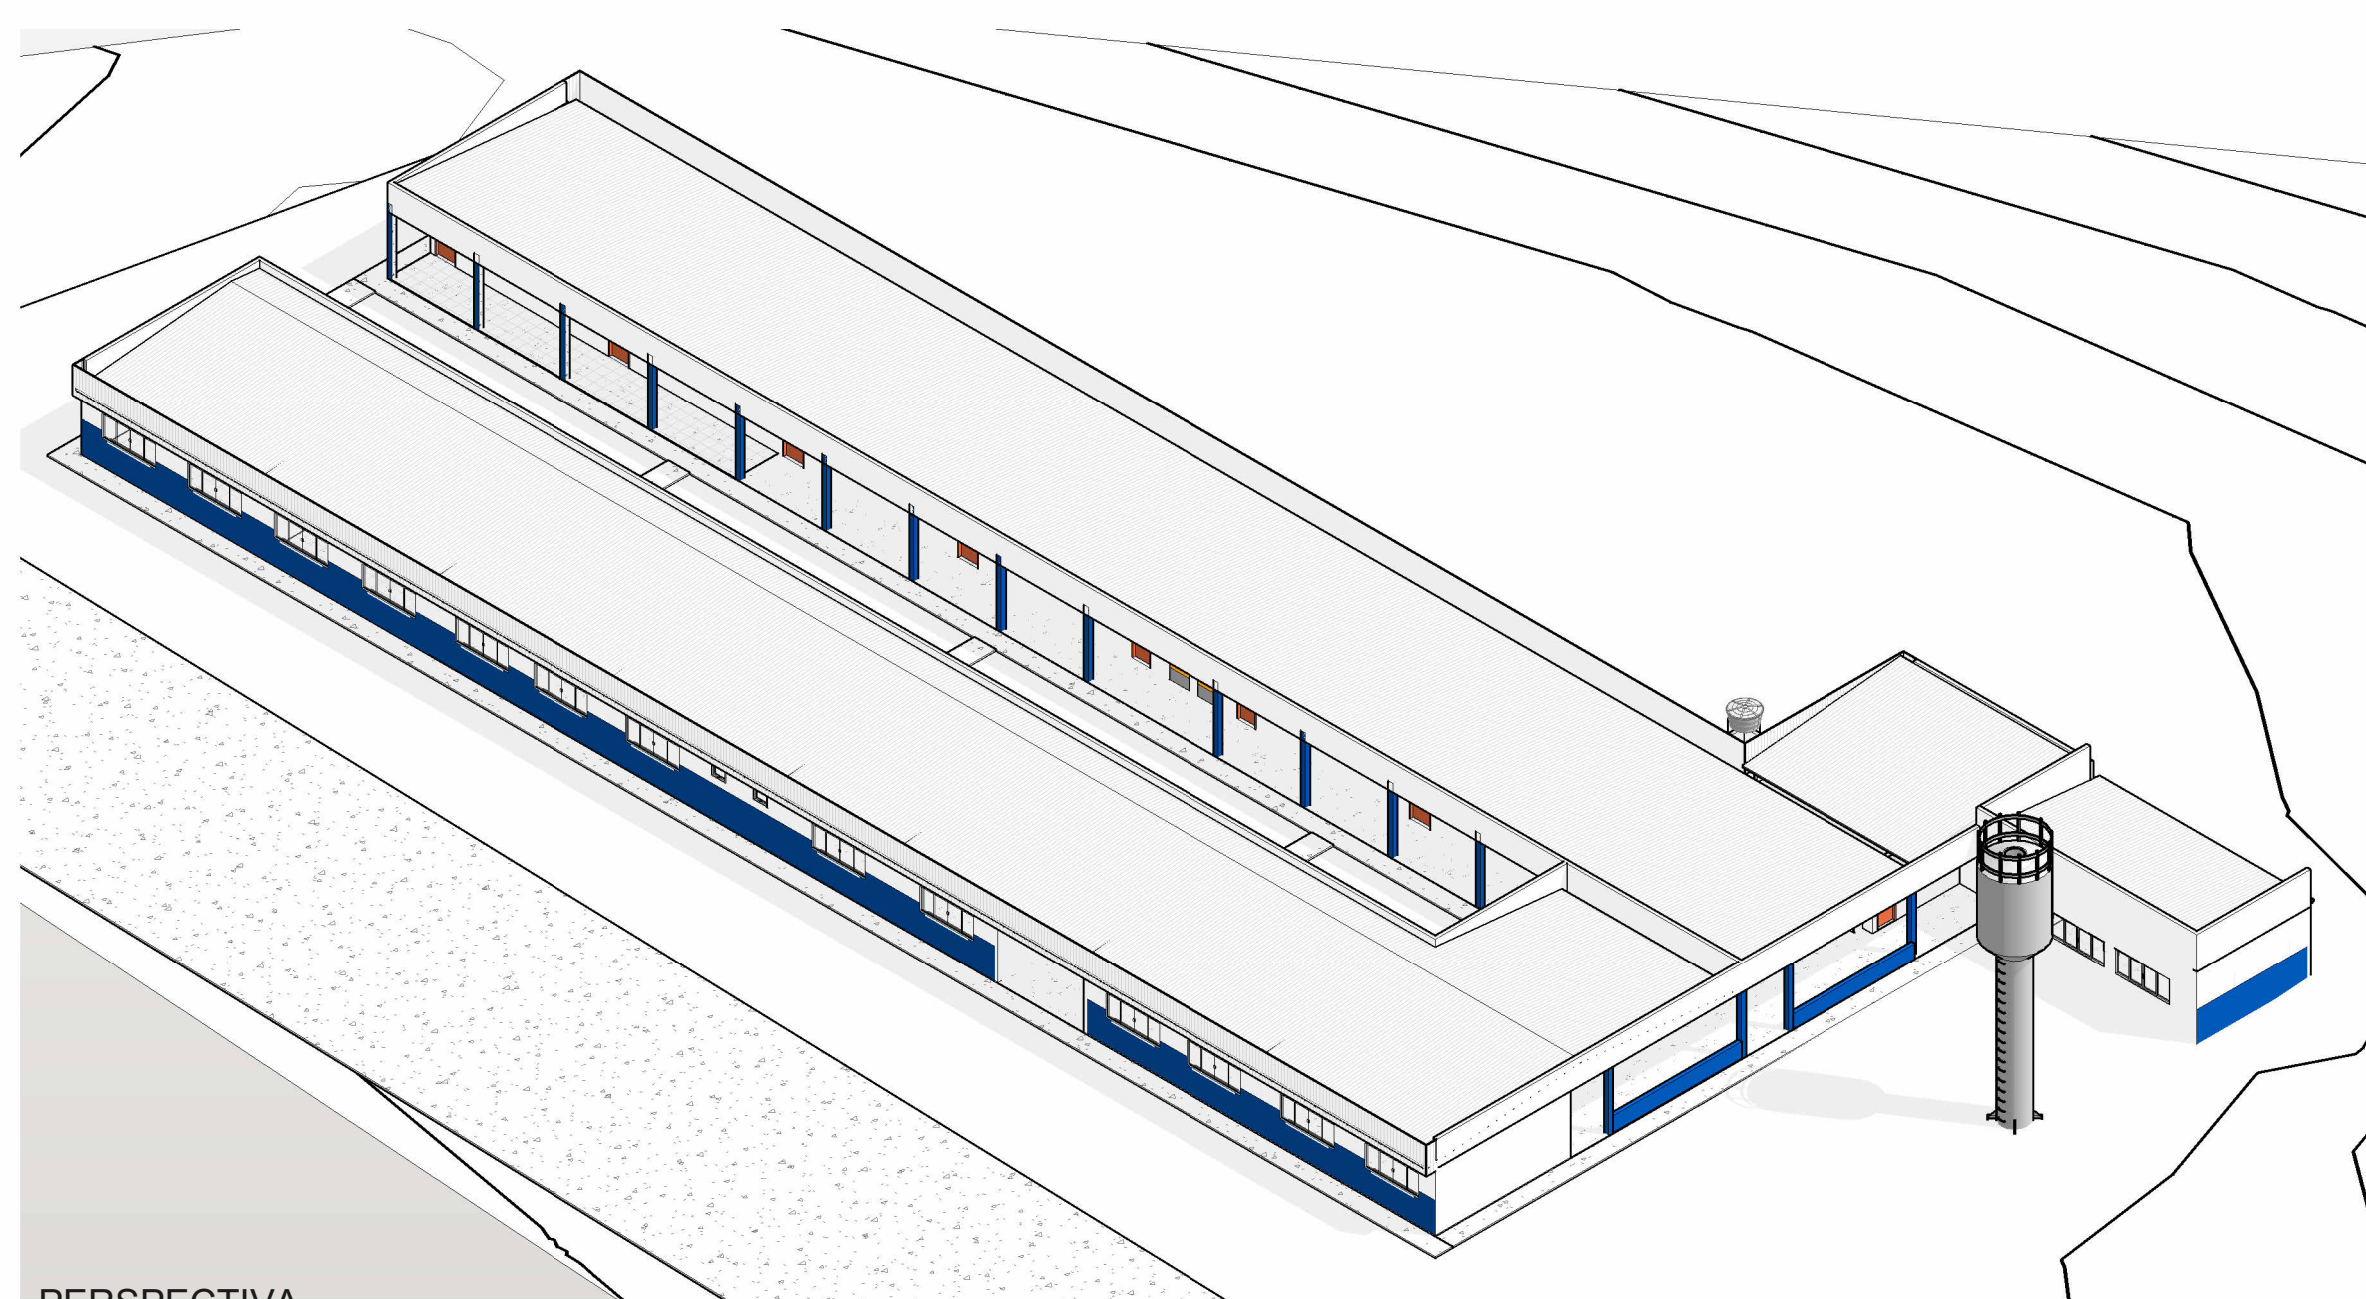

2 PERSPECTIVA

QUADRO JANELAS - EXISTENTES						
CÓD.	LARG.(m)	ALT.(m)	PEITORIL(m)	ÁREA(m²)	DESCRIÇÃO	QUANT.
J3	1.50	1.00	1.00	1.50 m²	JANELA CHAPA DOBRADA E VIDRO - 2 FOLHAS BASCULANTE - PINTURA ESMALTE	1
J5	2.50	1.00	1.18	2.50 m²	JANELA VIDRO TEMPERADO- 4 FOLHAS - CORRER	27
J7	2.50	0.60	1.18	1.50 m²	JANELA VIDRO TEMPERADO- 4 FOLHAS - CORRER	24
J8	2.50	1.00	1.10	2.50 m²	JANELA VIDRO TEMPERADO- 4 FOLHAS - CORRER	4
J9	0.60	0.40	1.80	0.24 m²	JANELA CHAPA DOBRADA E VIDRO - 2 FOLHAS BASCULANTE - PINTURA ESMALTE	6
J10	2.50	0.60	1.60	1.50 m²	JANELA VIDRO TEMPERADO- 4 FOLHAS - CORRER	2

QUADRO PORTAS - EXISTENTES					
CÓD.	LARG.(m)	ALT.(m)	ÁREA (m²)	DESCRIÇÃO	QUANT.
P1	0.80	2.10	1.68 m²	PORTA MADEIRA SEMI OCA - 1 FOLHA - ABRIR - PINTURA ESMALTE	7
P2	0.90	2.10	1.89 m²	PORTA MADEIRA - 1 FOLHA - ABRIR - ADAPTADA PNE - PINTURA ESMALTE	2
P3	0.60	1.65	0.99 m²	PORTA ALUMINIO - 1 FOLHA - ABRIR VENEZIANA - COR NATURAL	7
P20	0.90	2.10	1.89 m²	PORTA MADEIRA SEMI OCA - 1 FOLHA - ABRIR - PINTURA ESMALTE	13
P22	0.70	2.10	1.47 m²	PORTA METÁLICA - 1 FOLHA- ABRIR SEM VISOR DE VIDRO	2

TABELA DE FORRO EXISTENTE				
AMBIENTE	Área	Perímetro	Nível	Fase criada
CIRCULAÇÃO	366.46 m²	292.49	PLANTA BAIXA	EXISTENTE
SALA DE AULA 10	48.01 m²	28.00	PLANTA BAIXA	EXISTENTE
SALA DE AULA 09	48.01 m²	28.00	PLANTA BAIXA	EXISTENTE
SECRETARIA	27.02 m²	21.01	PLANTA BAIXA	EXISTENTE
COORDENAÇÃO	16.18 m²	16.71	PLANTA BAIXA	EXISTENTE
DIREÇÃO	14.85 m²	16.20	PLANTA BAIXA	EXISTENTE
WC MASC	2.38 m²	6.20	PLANTA BAIXA	EXISTENTE
WC FEM	2.38 m²	6.20	PLANTA BAIXA	EXISTENTE
SALA DOS PROFESSORES	42.14 m²	28.01	PLANTA BAIXA	EXISTENTE
SALA DE INFORMÁTICA	48.04 m²	28.01	PLANTA BAIXA	EXISTENTE
SALA DE AULA 08	48.04 m²	28.01	PLANTA BAIXA	EXISTENTE
SALA DE AULA 07	48.04 m²	28.01	PLANTA BAIXA	EXISTENTE
SALA DE AULA 06	47.99 m²	28.00	PLANTA BAIXA	EXISTENTE
SALA DE AULA 05	47.99 m²	28.00	PLANTA BAIXA	EXISTENTE
SALA DE AULA 04	47.99 m²	28.00	PLANTA BAIXA	EXISTENTE
SALA DE AULA 03	47.99 m²	28.00	PLANTA BAIXA	EXISTENTE
VESTIARIO FEMININO	13.67 m²	17.70	PLANTA BAIXA	EXISTENTE
PCD FEMININO	2.89 m²	6.80	PLANTA BAIXA	EXISTENTE
PCD MASCULINO	2.89 m²	6.80	PLANTA BAIXA	EXISTENTE
VESTIARIO MASCULINO	13.67 m²	17.70	PLANTA BAIXA	EXISTENTE
SALA DE AULA 02	47.99 m²	28.00	PLANTA BAIXA	EXISTENTE
SALA DE AULA 01	47.99 m²	28.00	PLANTA BAIXA	EXISTENTE
COZINHA	37.23 m²	28.02	PLANTA BAIXA	EXISTENTE
DISPENSA	9.83 m²	12.87	PLANTA BAIXA	EXISTENTE
DML	7.28 m²	11.57	PLANTA BAIXA	EXISTENTE
DEPÓSITO	6.79 m²	11.32	PLANTA BAIXA	EXISTENTE
SALA DE AULA	40.62 m²	26.25	PLANTA BAIXA	EXISTENTE

NOTAS:
1- MEDIDAS DADAS EM METROS (m)
2- AS COTAS PREVALECEM SOBRE A ESCALA DO DESENHO.
3- EM CASO DE DÚVIDA, CONSULTE O AUTOR DO PROJETO.
4- REPRODUÇÃO SOMENTE COM AUTORIZAÇÃO POR ESCRITO DO AUTOR DO PROJETO. LEI Nº. 9.610 - LEI DO DIREITO AUTURAL.
5- AS IMAGENS CONTIDAS NESTE PROJETO ARQUITETÔNICO SÃO ILUSTRATIVAS PODENDO SOFRER ALTERAÇÕES DURANTE A EXECUÇÃO.
6- O PROJETO FOI DESENVOLVIDO A PARTIR DE INFORMAÇÕES ENCAMINHADAS PELO MUNICÍPIO, SENDO DESTA A RESPONSABILIDADE QUANTO ÀS ARTS DOS PROFISSIONAIS ENVOLVIDOS.

REVISÃO	DESCRIÇÃO	DATA

PROPRIETÁRIO: PREFEITURA MUNICIPAL DE MATUPÁ
CNPJ: 24.772.188/0001-54

ELABORAÇÃO:

ASSOCIAÇÃO MATOGROSSENSE DOS MUNICÍPIOS
COORDENAÇÃO DE PROJETOS
amm.org.br
centraldeprojetosamm@gmail.com
PRESIDENTE
LEONARDO TADEU BORTOLIN



OBJETO: REFORMA ESC. ESTADUAL SENADOR JONAS PINHEIRO

ENDEREÇO: LINHA 03 - COMUNIDADE SANTO ANTONIO, SN GLEBA UNIAO, MATUPÁ - MT. CEP:78525-000

ESPECIALIDADE: PROJETO BÁSICO ARQUITETÔNICO

ASSUNTO: PLANTA BAIXA EXISTENTE

ÁREA DO TERRENO:	9546.49 m²	ÁREA DE CONSTRUÇÃO TOTAL:	1481.54 m²	ÍNDICES URBANÍSTICOS:
A. CONSTRUÍDA EXISTENTE:	1292.44 m²	ÁREA PERMEÁVEL (90.59%)	7993.67 m²	TAXA DE OCUPAÇÃO:
A. AMPLIADA:	169.10 m²	ÁREA IMPERMEÁVEL:	1852.82 m²	TAXA DE PERMEABILIDADE:
ÁREA DE COBERTURA:	1555.54 m²	ÁREA SEM-FUNO (0.00%)	0.00 m²	COEFICIENTE DE APROVITAMENTO:
		ÁREA SEM-FUNO (0.00%)	0.00 m²	
		COBERTURA ARBÓREA (0.00%)	0.00 m²	
		ÁREA DE PRODUÇÃO:	1481.54 m²	

PRANCHA: 02 / 20

AUTOR DO PROJETO: BRUNO DOS ANJOS BARROS
Arquiteto e Urbanista
A180642-S

OSCP: Agap

RESPONSÁVEL TÉCNICO DA OBRA:

TIPO DE OBRA: INSTITUCIONAL

MODALIDADE: REFORMA

ESCALA: 1 : 150

DATA:

COORDENADAS: 10°09'56.37"S 54°12'50.41"W