


DET. FONTE  
ESCALA 1:100

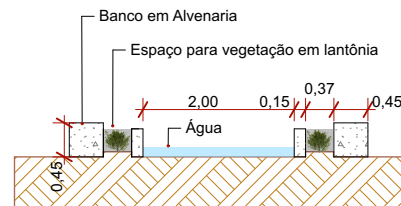

DET. FONTE - CORTE AA  
ESCALA 1:100

NOTA 01: TODA DEMOLIÇÃO NECESSÁRIA PARA EXECUÇÃO DA OBRA SERÁ DE RESPONSABILIDADE DA PREFEITURA

NOTA 02: A EXECUÇÃO DO MONUMENTO DE CORAÇÃO, O PERGOLADO E OS BANCOS DE MADEIRA SERÃO EXECUTADOS PELA PREFEITURA.

## Praça Lua Nova

NOME DO PROPRIETÁRIO  
PREFEITURA MUNICIPAL DE MATRINCHÃ

ENDEREÇO  
DISTRITO DE LUA NOVA - MATRINCHA -GO

RESPONSÁVEL TÉCNICO

MICHELE DE MELO  
CINTRA:03727481129  
Assinado de forma digital por MICHELE DE MELO CINTRA:03727481129 Dados: 2025.12.04 23:47:56 -03'00'

MICHELE DE MELO CINTRA  
CREA 25.337/D-GO

FASE PROJETO  
01 Subconjunto

CONTEÚDO

### Det. Fonte




ARQUIVO DIGITAL  
PROJETO LUA NOVA.pln

ESCALA  
1:100

DATA  
27/08/2025



FOLHA

# 01.2

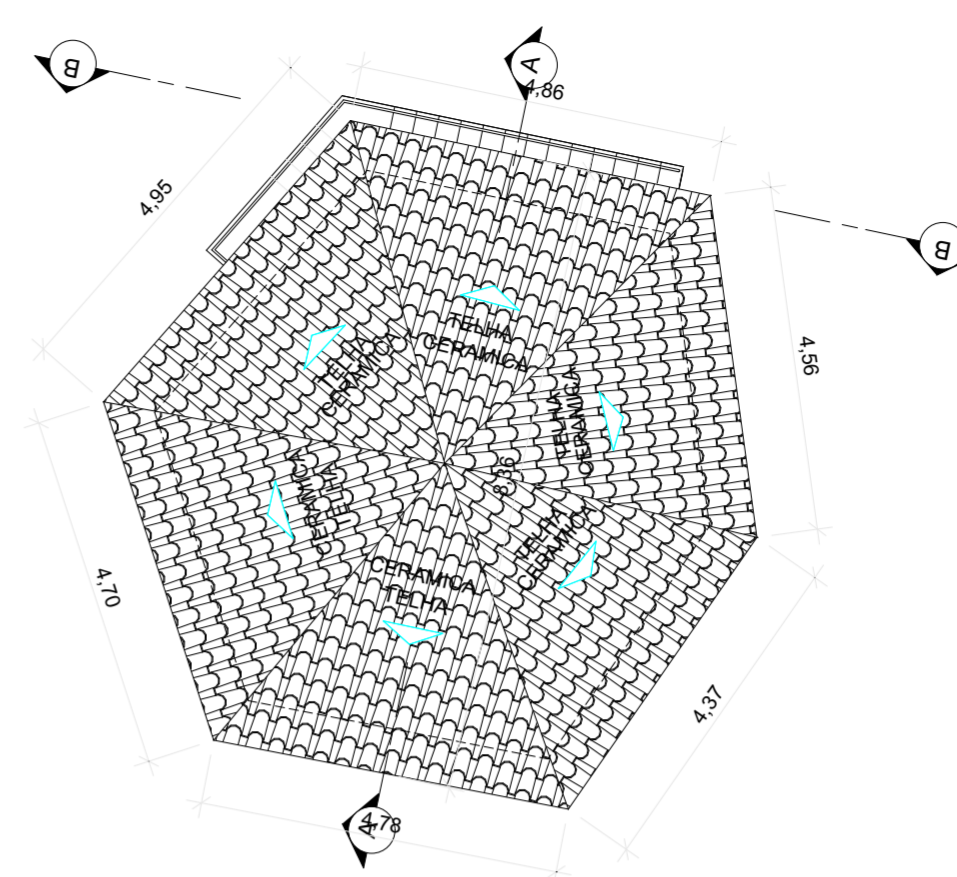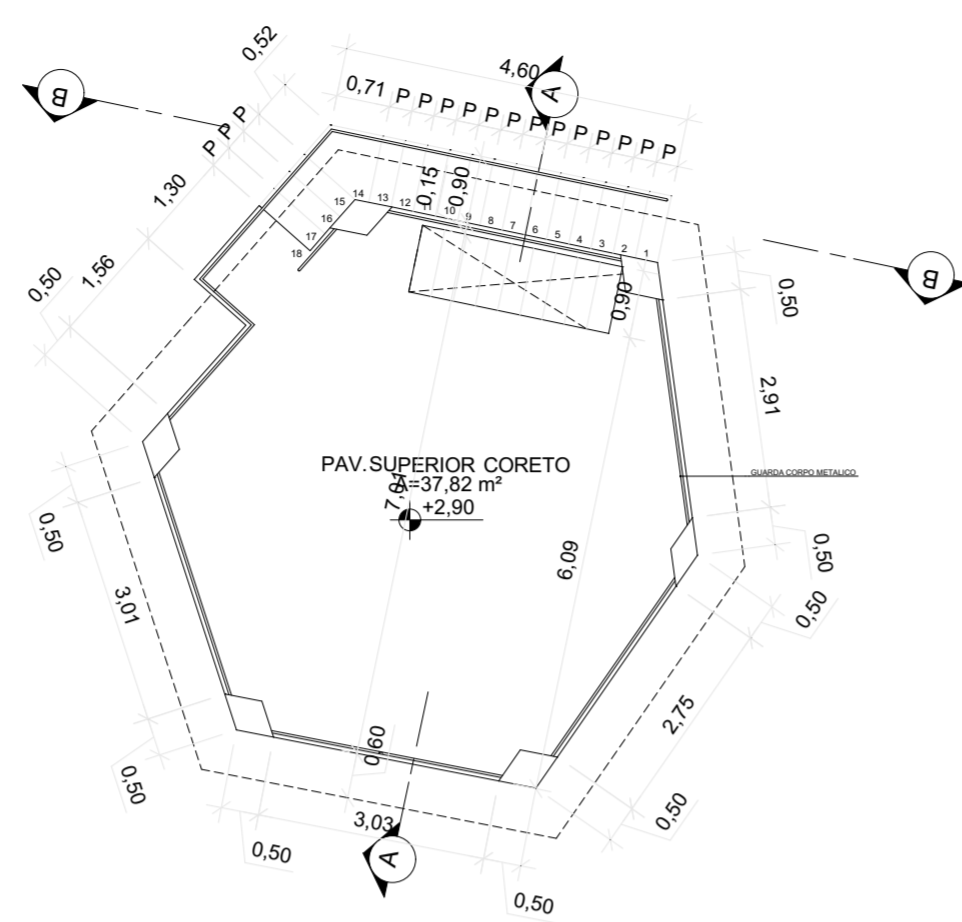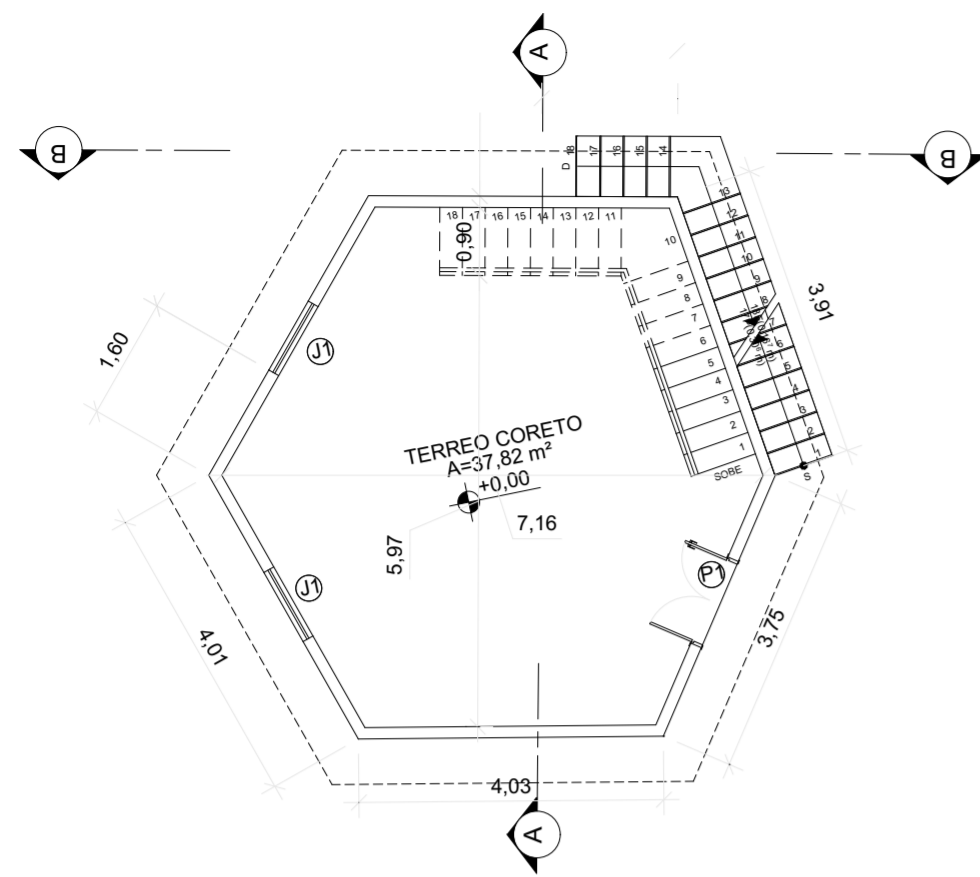

Planta baixa  
1:100

Planta de Cobertura  
1:100

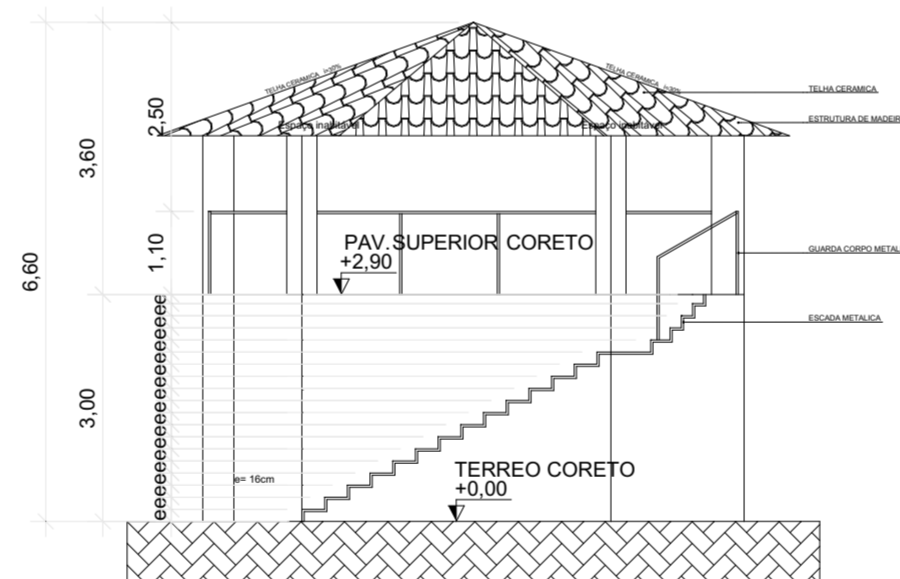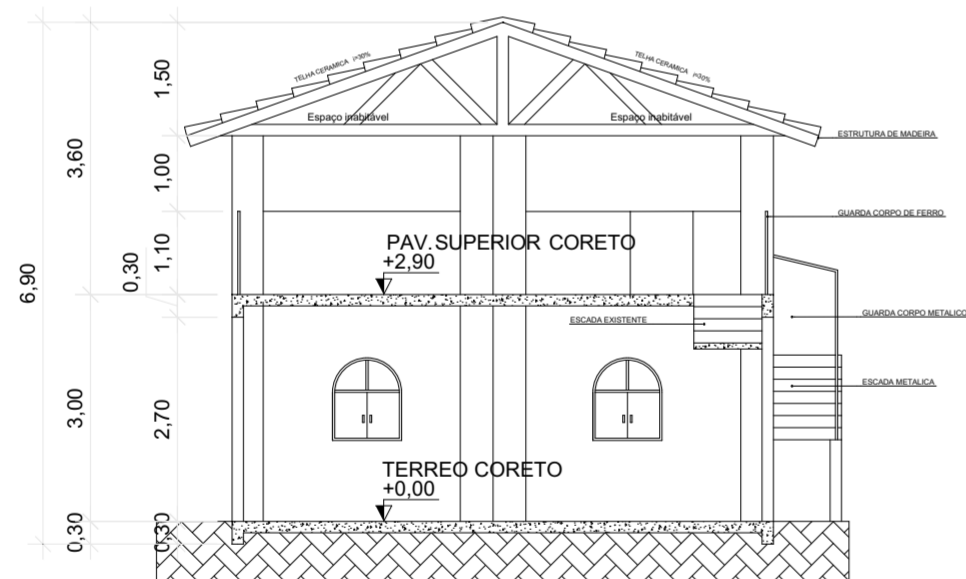

Cortes  
1:100

QUADRO DE ABERTURAS				
IDENTIFICAÇÃO E QUANTIDADE	DIMENSÕES	PEITORIL	ALTURA DO PEITORIL	MATERIAL
J1- 1 janela	105x115cm	JANELAS 105cm	116 cm	MADEIRA C/ VIDRO
P1- 3 portas	115X230 cm	PORTAS	-	MADEIRA

PROJETO

**Praça Lua Nova**

ENDEREÇO  
DISTRITO DE LUA NOVA - MATRINCHÃ

CIDADE  
DISTRITO DE LUA NOVA - MATRINCHÃ

ESTADO  
GOIÁS

CLIENTE

**PREFEITURA DE MATRINCHÃ**

MICHELE DE MELO  
CINTRA:03727481129  
**MICHELE DE MELO CINTRA**  
CREA 25.337/D-GO

FASE PROJETO

ESCALA  
1:100

DIMENSÃO DA FOLHA  
A2

CONTEÚDO

**DET. Coreto**

RESPONSÁVEL


DATA  
04/12/2025

FOLHA

ARQUIVO DIGITAL  
PROJETO LUA NOVA.pln

REVISÃO

**01.3**

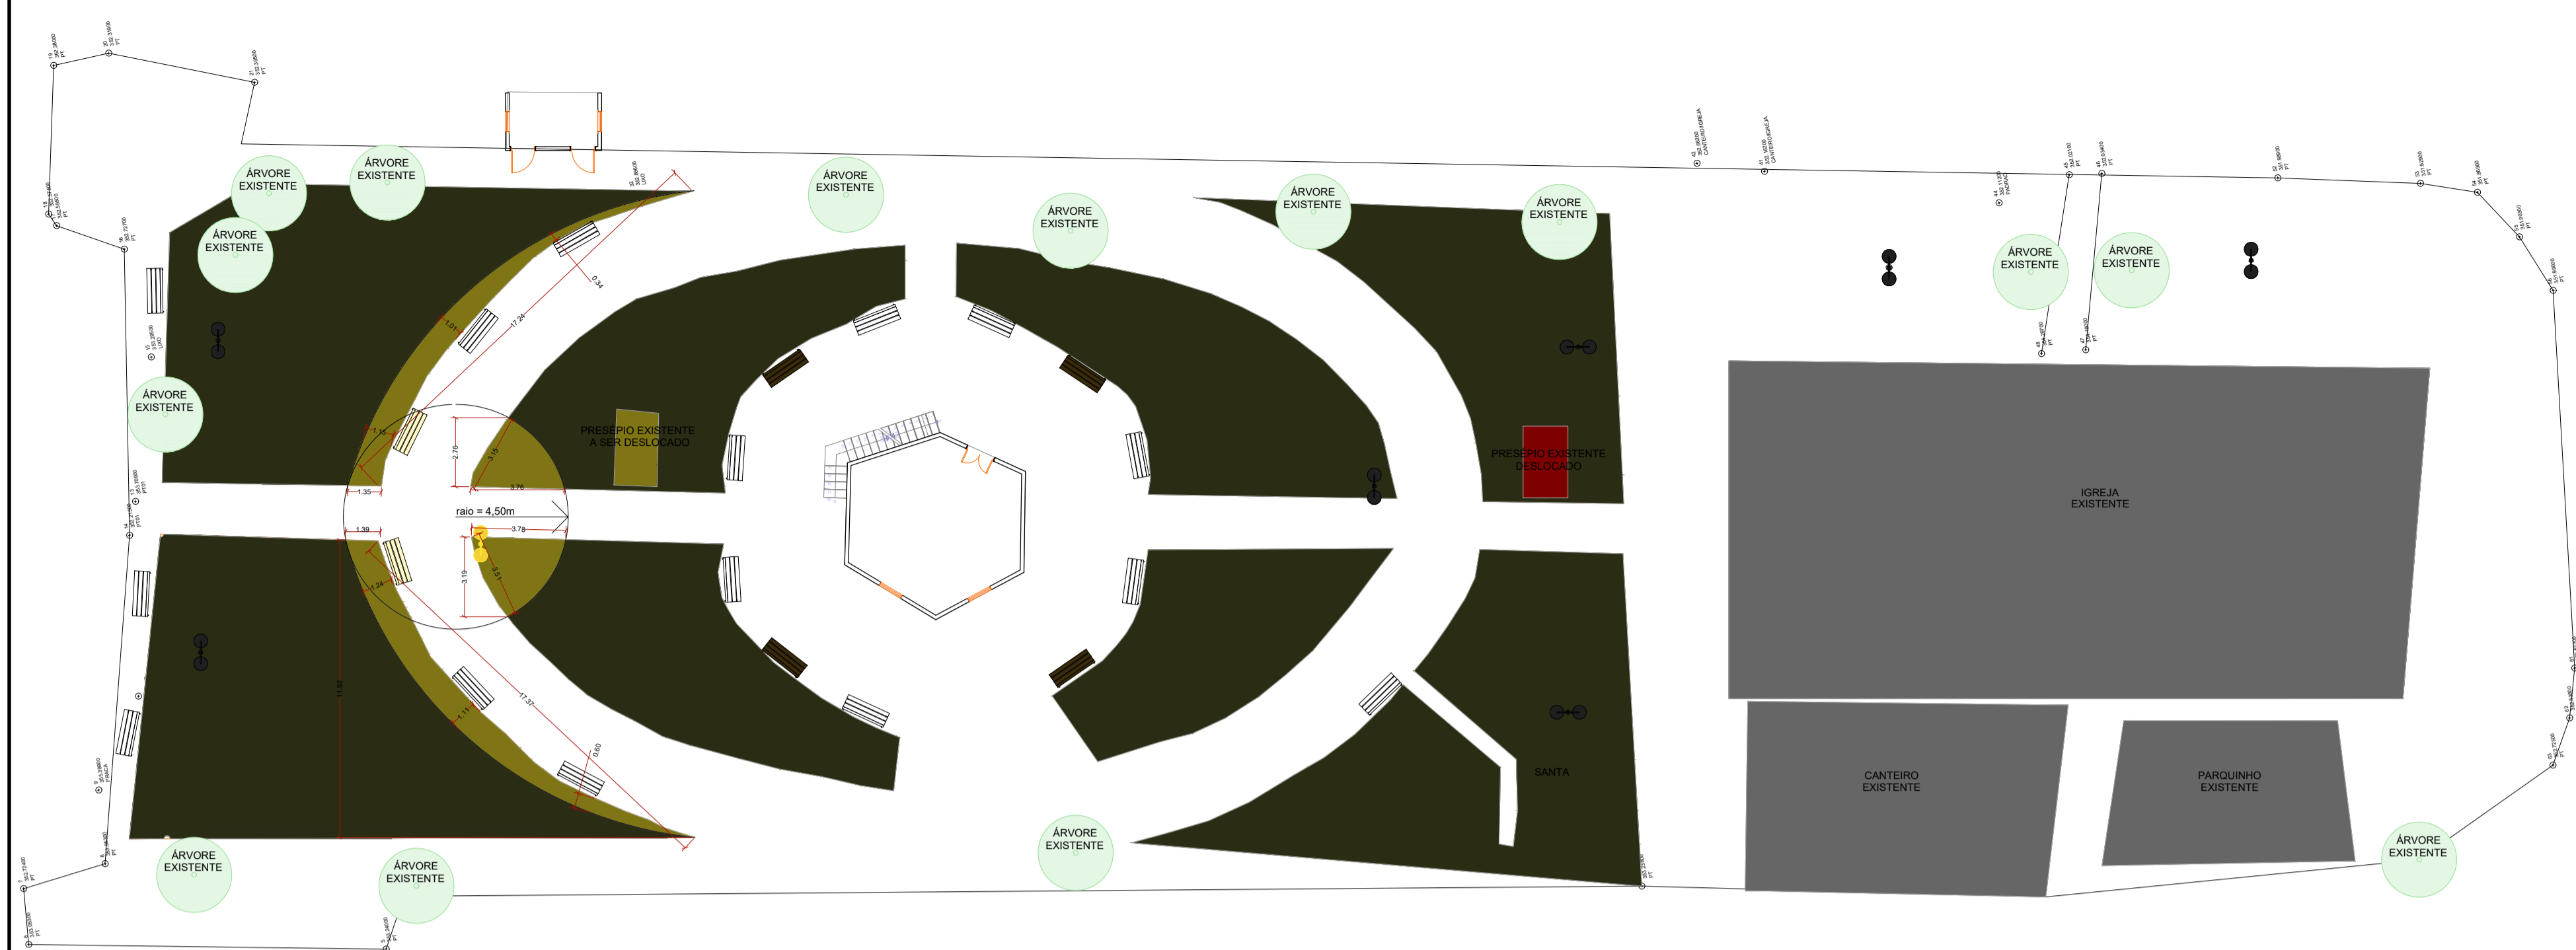


# PLANTA DE DEMOLIÇÃO

ESCALA 1:200

LEGENDA	
	Demolir
	Construir

LEGENDA	
	Grama existente a ser mantida
	Grama existente a ser retirada (44,60m <sup>2</sup> )
	Edificações existentes a serem mantidas
	Poste de iluminação a ser mantido
	Poste de iluminação a ser retirado
	Árvore existente a ser mantida
	Banco de madeira e estrutura em aço a ser mantido
	Banco de madeira e estrutura em aço a ser retirado

Remover todo o piso existente  
A= 948m<sup>2</sup>

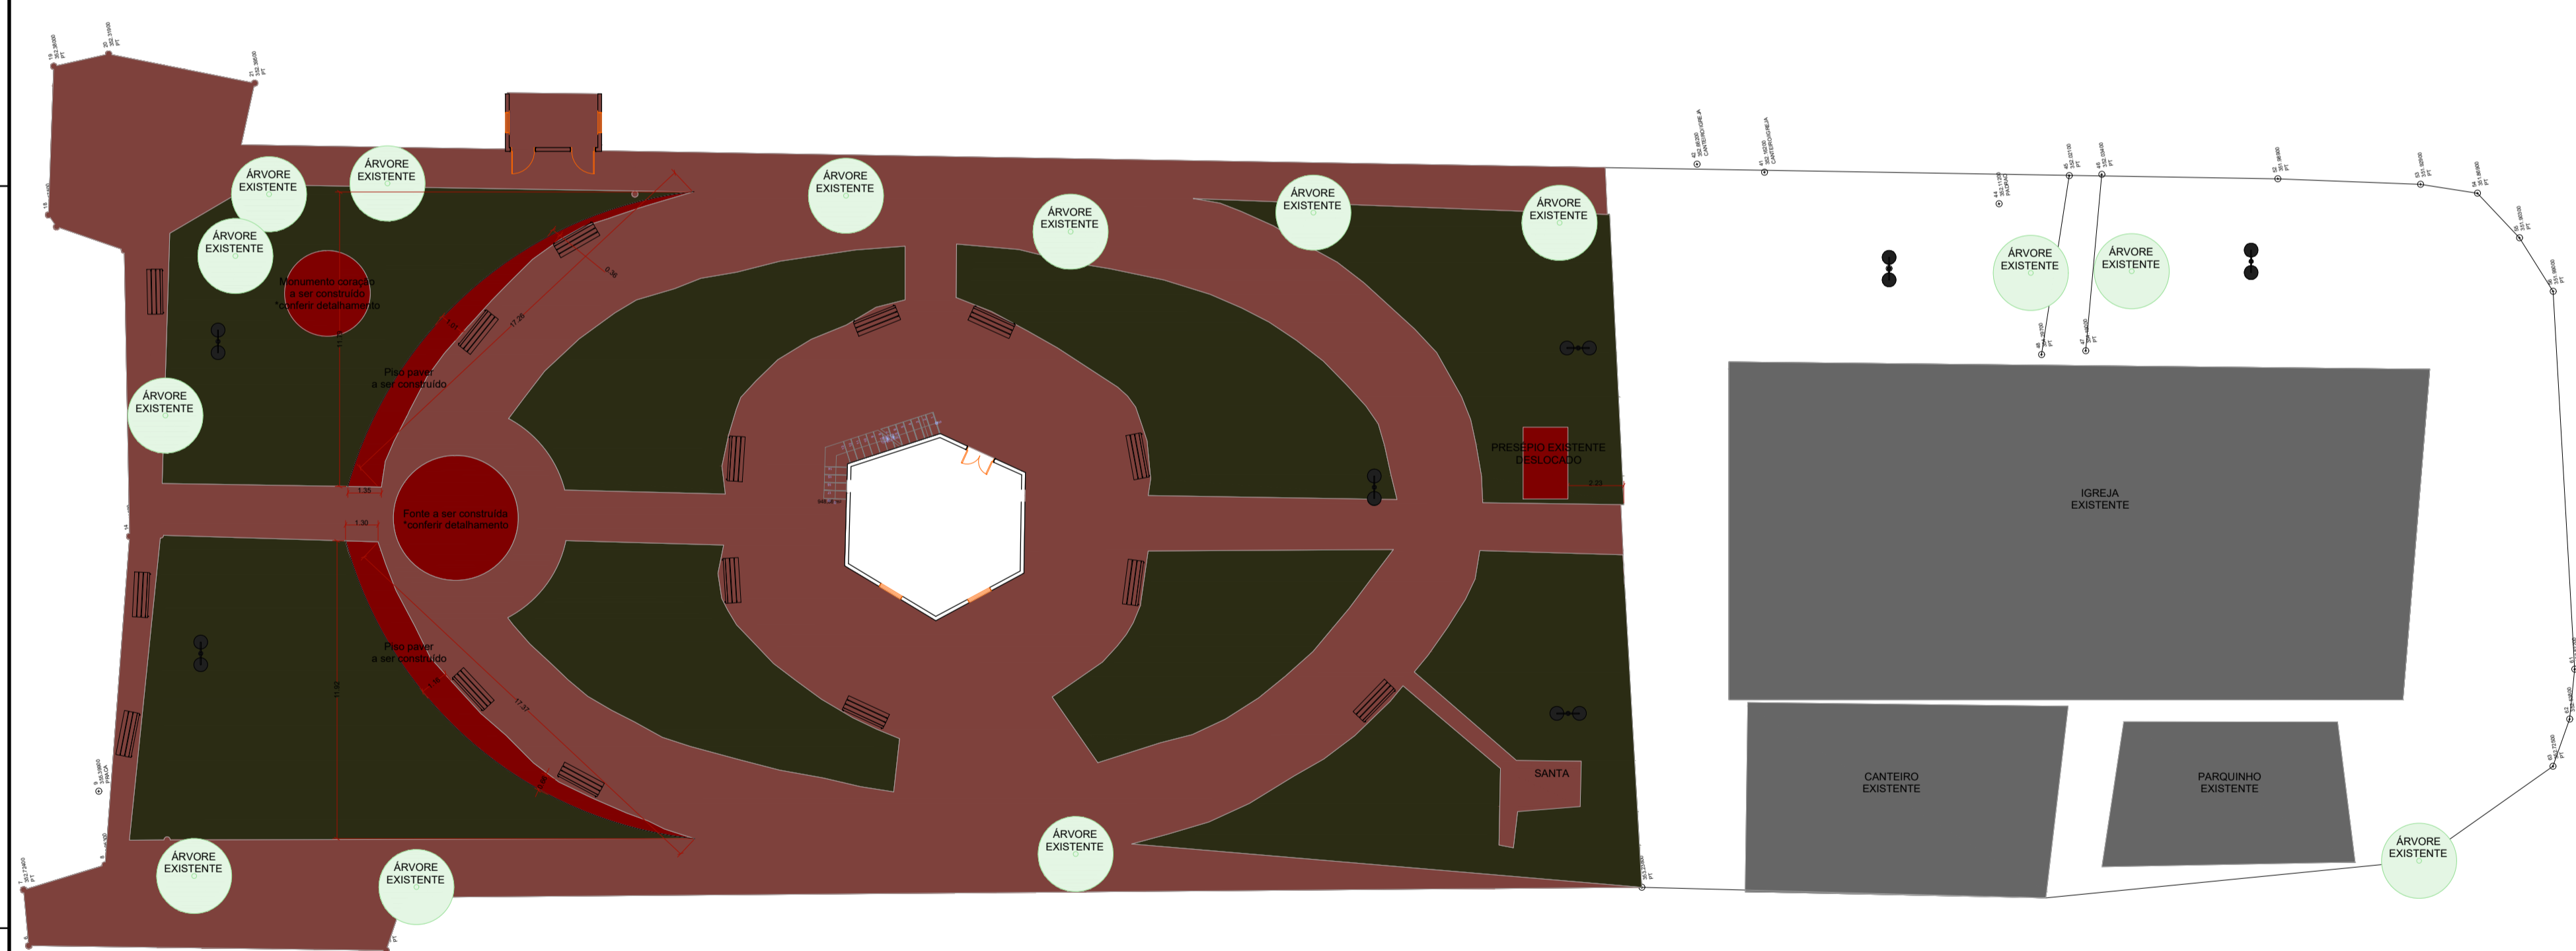

# PLANTA DE CONSTRUÇÃO

ESCALA 1:200


LEGENDA	
	Demolir
	Construir

LEGENDA	
	Grama existente a ser mantida
	Piso paver a ser construído
	Poste de iluminação a ser mantido
	Poste de iluminação a ser retirado
	Árvore existente a ser mantida
	Edificações existentes a serem mantidas

NOTA 01: TODA DEMOLIÇÃO NECESSÁRIA PARA EXECUÇÃO DA OBRA SERÁ DE RESPONSABILIDADE DA PREFEITURA

NOTA 02: A EXECUÇÃO DO MONUMENTO DE CORAÇÃO, O PERGOLADO E OS BANCOS DE MADEIRA SERÃO EXECUTADOS PELA PREFEITURA.

PROJETO Arquitetônico		
ENDEREÇO DISTRITO DE LUA NOVA - MATRINCHÁ - GO	ESTADO Goiás	
CLIENTE Prefeitura Municipal de Matrinchá		
RESPONSÁVEL TÉCNICO	MICHELE DE MELO <small>Arquiteta de Registro nº 1259</small> CINTRA-03727481125 <small>Arquiteta de Registro nº 1259</small> <b>Michele de Melo Cintra</b> CREA 25.337/D-GO	
FASE PROJETO 01 Subconjunto	ESCALA 1:200	DIMENSÃO DA FOLHA A1
CONTEÚDO		
RESPONSÁVEL Michele de Melo Cintra	DATA 12/2025	FOLHA
ARQUIVO DIGITAL	REVISÃO REV 01	

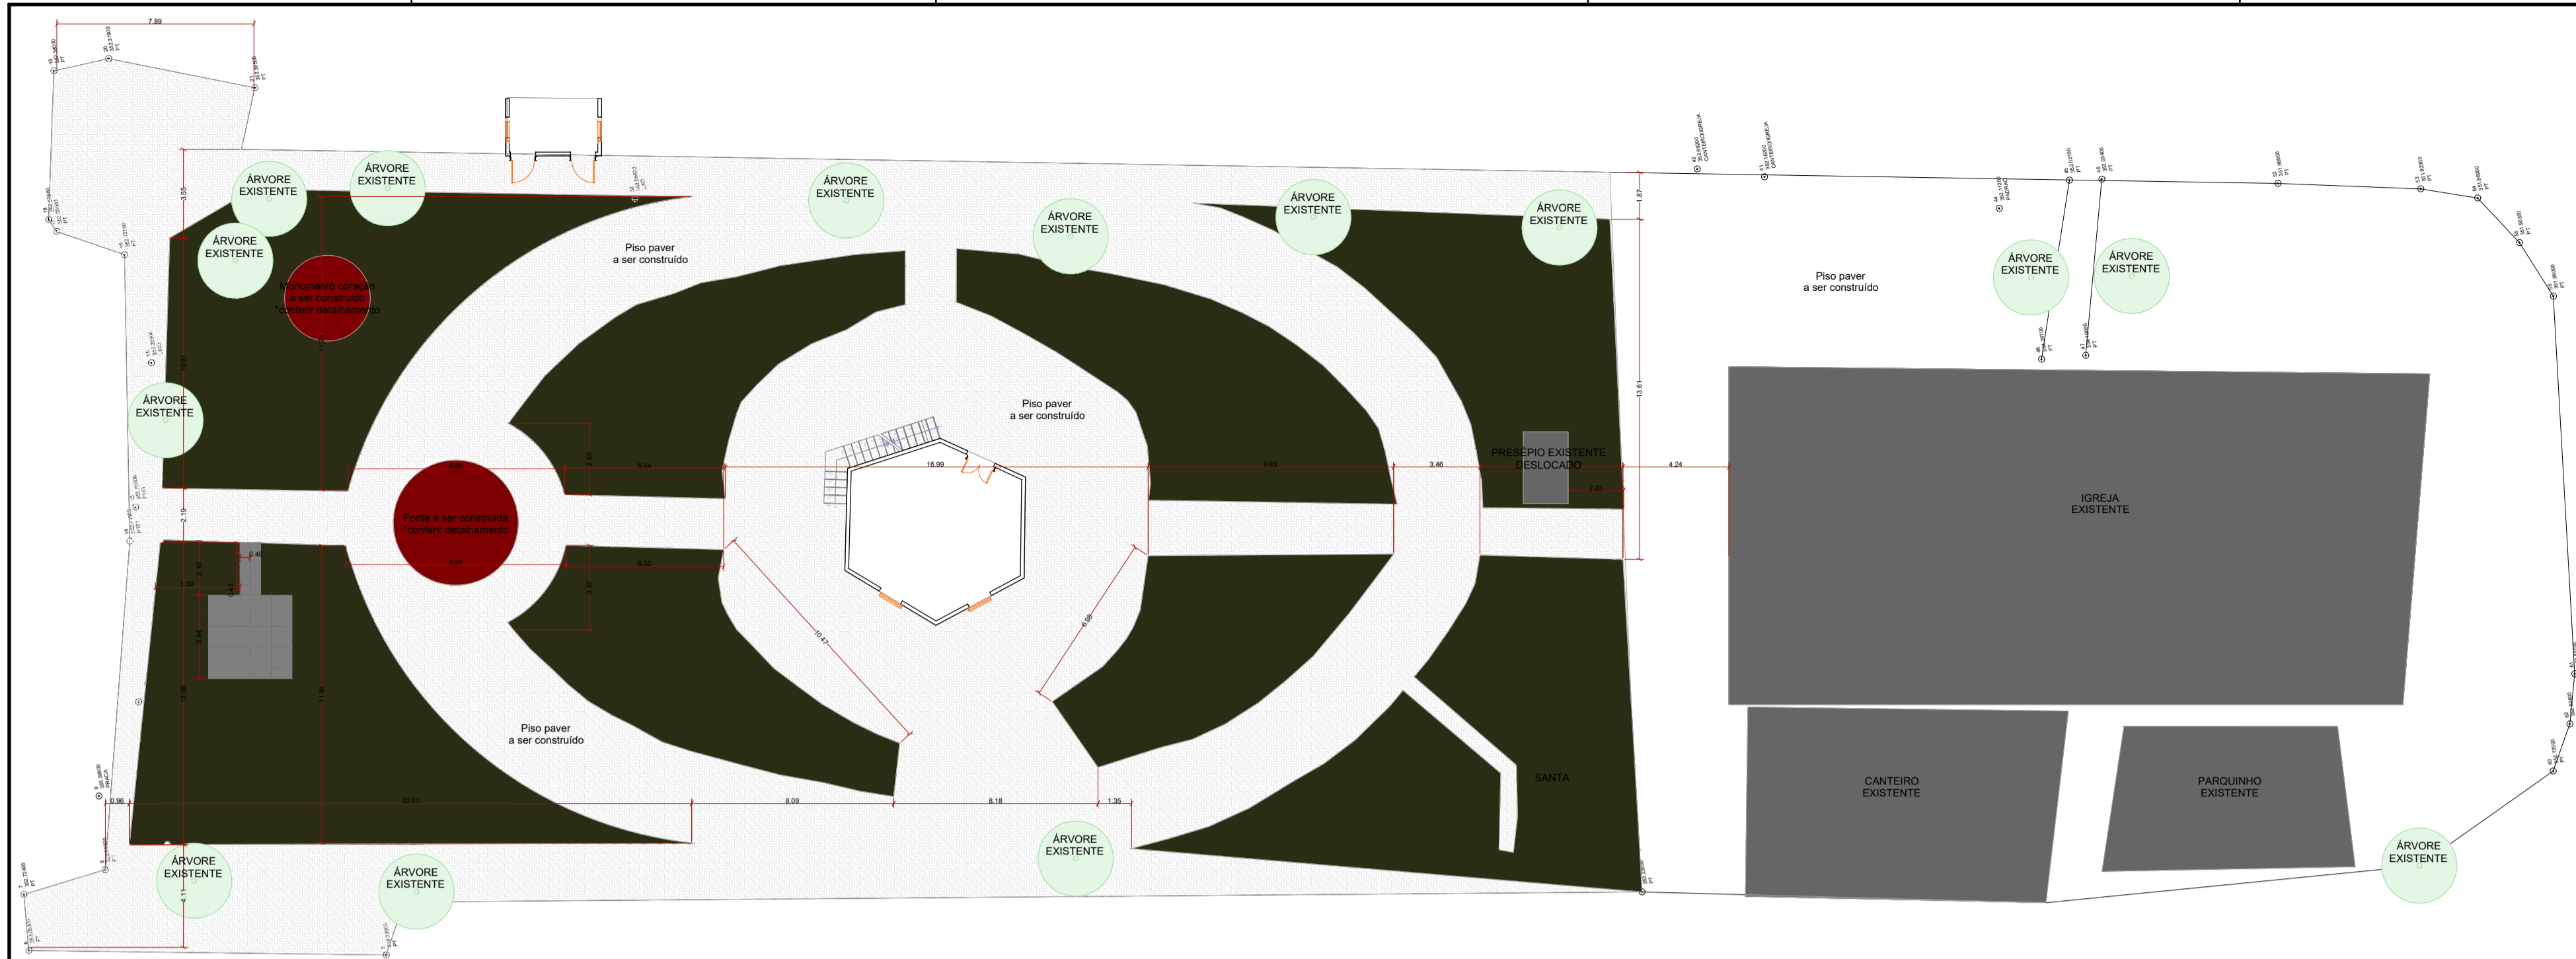


LEGENDA

Especificação	Área
Piso paver Intertravados de Concreto Retangular 10x20x06 na cor natural	966 m <sup>2</sup>
Placa de concreto para jardim 40x40cm	74 peças

PLANTA DE PISO

ESCALA 1:200

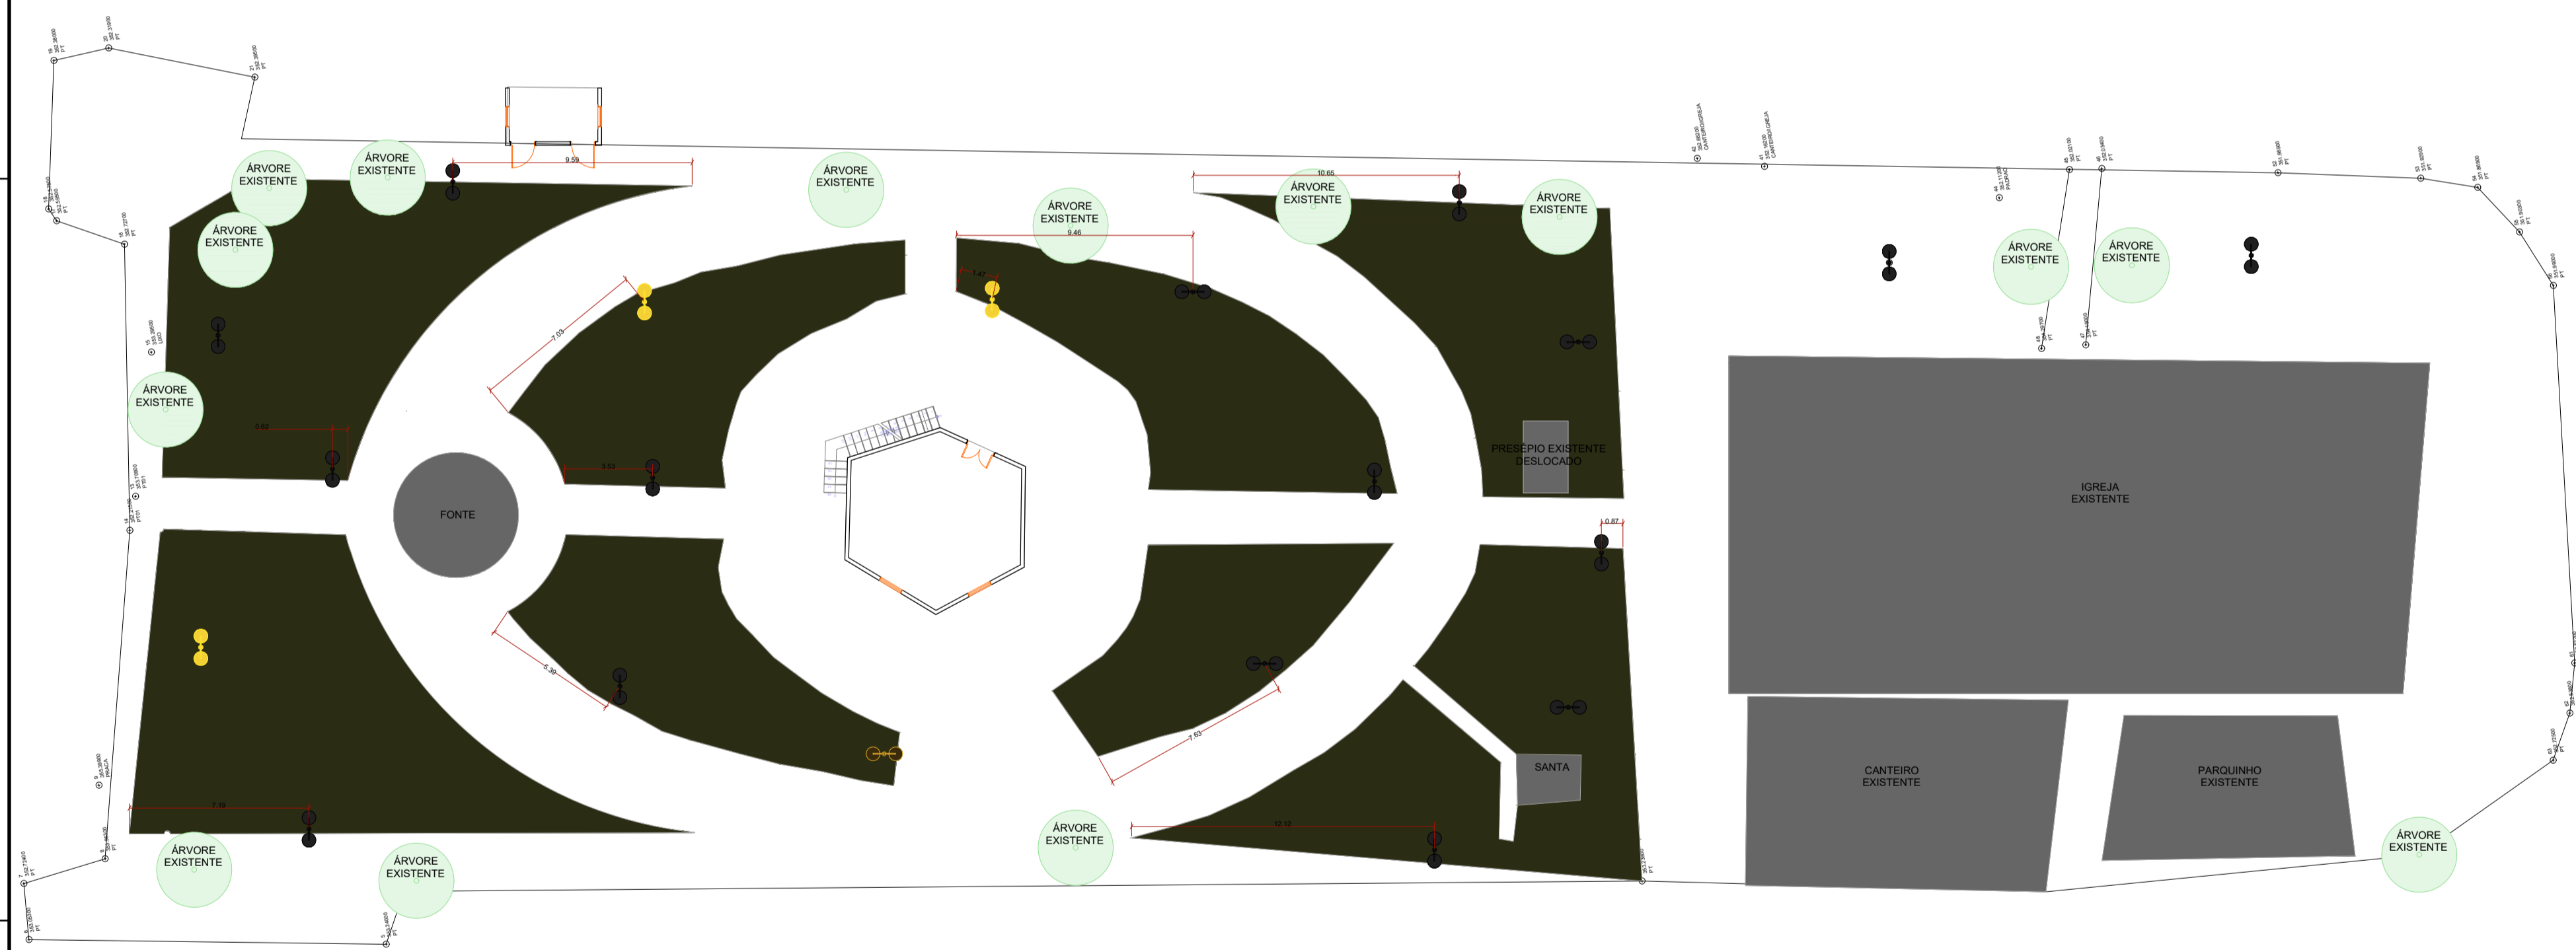

LEGENDA

Especificação	QNT.
Poste de duas pétalas em aço pintado na cor preto, altura 4.00 m	13


PLANTA DE INSTALAÇÕES ELÉTRICAS

ESCALA 1:200

NOTA 01: TODA DEMOLIÇÃO NECESSÁRIA PARA EXECUÇÃO DA OBRA SERÁ DE RESPONSABILIDADE DA PREFEITURA

NOTA 02: A EXECUÇÃO DO MONUMENTO DE CORAÇÃO, O PERGOLADO E OS BANCOS DE MADEIRA SERÃO EXECUTADOS PELA PREFEITURA.

PROJETO Arquitetônico		
ENDEREÇO DISTRITO DE LUA NOVA - MATRINCHÁ - GO	ESTADO Goiás	
CLIENTE Prefeitura Municipal de Matrinchá		
RESPONSÁVEL TÉCNICO	MICHELE DE MELO <small>Arquiteta de Registro Nº 14129 CINTRA93727481129</small> <b>Michele de Melo Cintra</b> CREA 25.337/D-GO	
FASE PROJETO 01 Subconjunto	ESCALA 1:200	DIMENSÃO DA FOLHA A1
CONTEÚDO		
RESPONSÁVEL Michele de Melo Cintra	DATA 12/2025	FOLHA
ARQUIVO DIGITAL	REVISÃO REV 01	

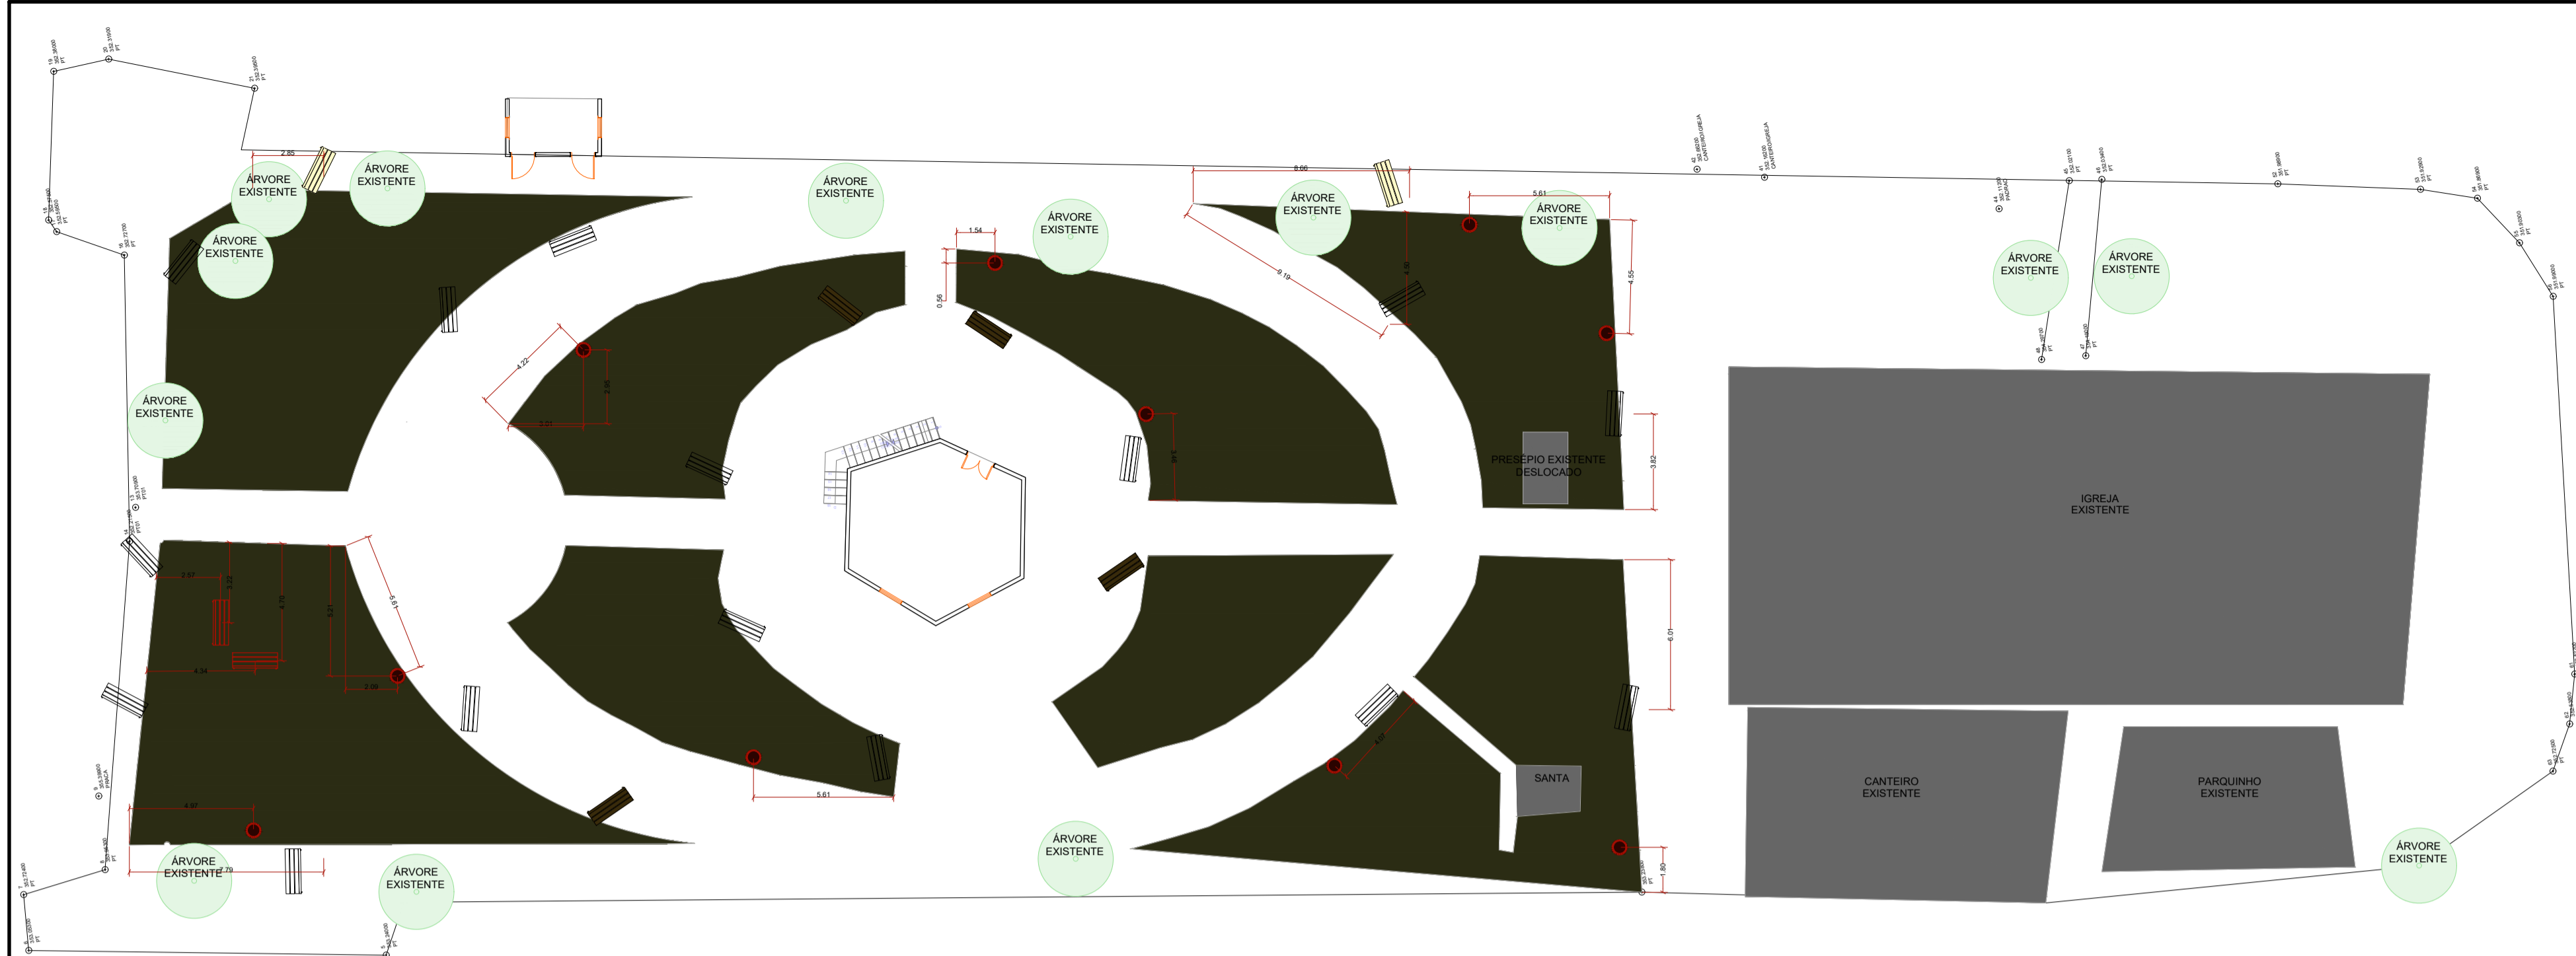


LEGENDA

Especificação	QNT.
Bancos	8
Lixeira em madeira mista com suporte em alumínio 45 litros	10

PLANTA DE MOBILIÁRIO E BANCOS

ESCALA 1:200

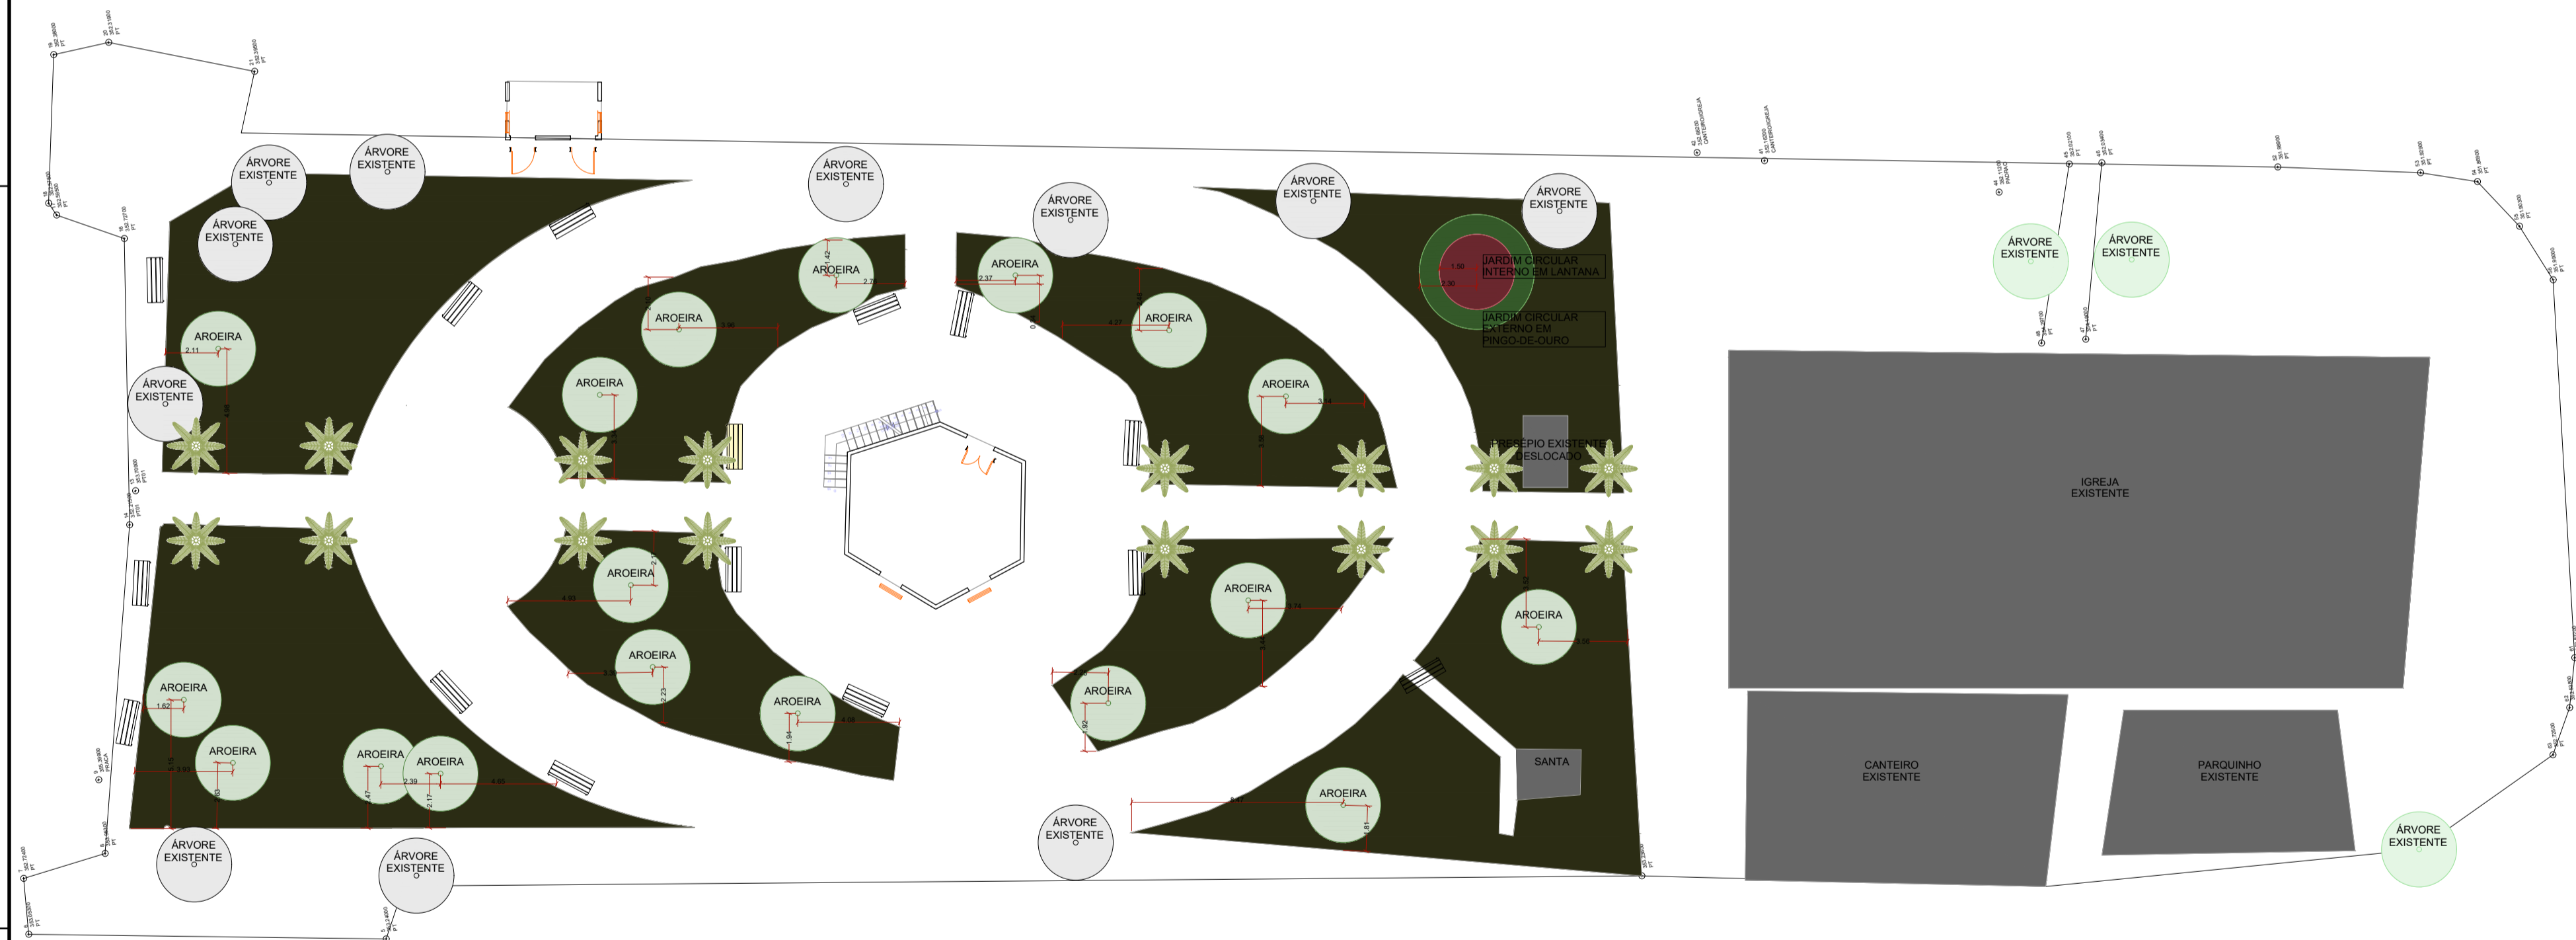

LEGENDA

Especificação vegetação	
	Jardim circular externo em pingo-de-ouro 160 mudas com espaçamento de 25cm entre elas (A=9,55 m <sup>2</sup> )
	Jardim circular interno em lantana 190 mudas com espaçamento de 20cm entre elas (A=7,07m <sup>2</sup> )


PLANTA DE PAISAGISMO

ESCALA 1:200

NOTA 01: TODA DEMOLIÇÃO NECESSÁRIA PARA EXECUÇÃO DA OBRA SERÁ DE RESPONSABILIDADE DA PREFEITURA

NOTA 02: A EXECUÇÃO DO MONUMENTO DE CORAÇÃO, O PERGOLADO E OS BANCOS DE MADEIRA SERÃO EXECUTADOS PELA PREFEITURA.

PROJETO Arquitetônico		
ENDEREÇO DISTRITO DE LUA NOVA - MATRINCHÁ - GO	ESTADO Goiás	
CLIENTE Prefeitura Municipal de Matrinchá		
RESPONSÁVEL TÉCNICO	MICHELE DE MELO <small>Arquiteta de forma digital por MICHELE CINTRA-037274811129</small> <b>Michele de Melo Cintra</b> CREA 25.337/D-GO	
FASE PROJETO 01 Subconjunto	ESCALA 1:200	DIMENSÃO DA FOLHA A1
CONTEÚDO		
RESPONSÁVEL Michele de Melo Cintra	DATA 12/2025	FOLHA
ARQUIVO DIGITAL	REVISÃO REV 01	

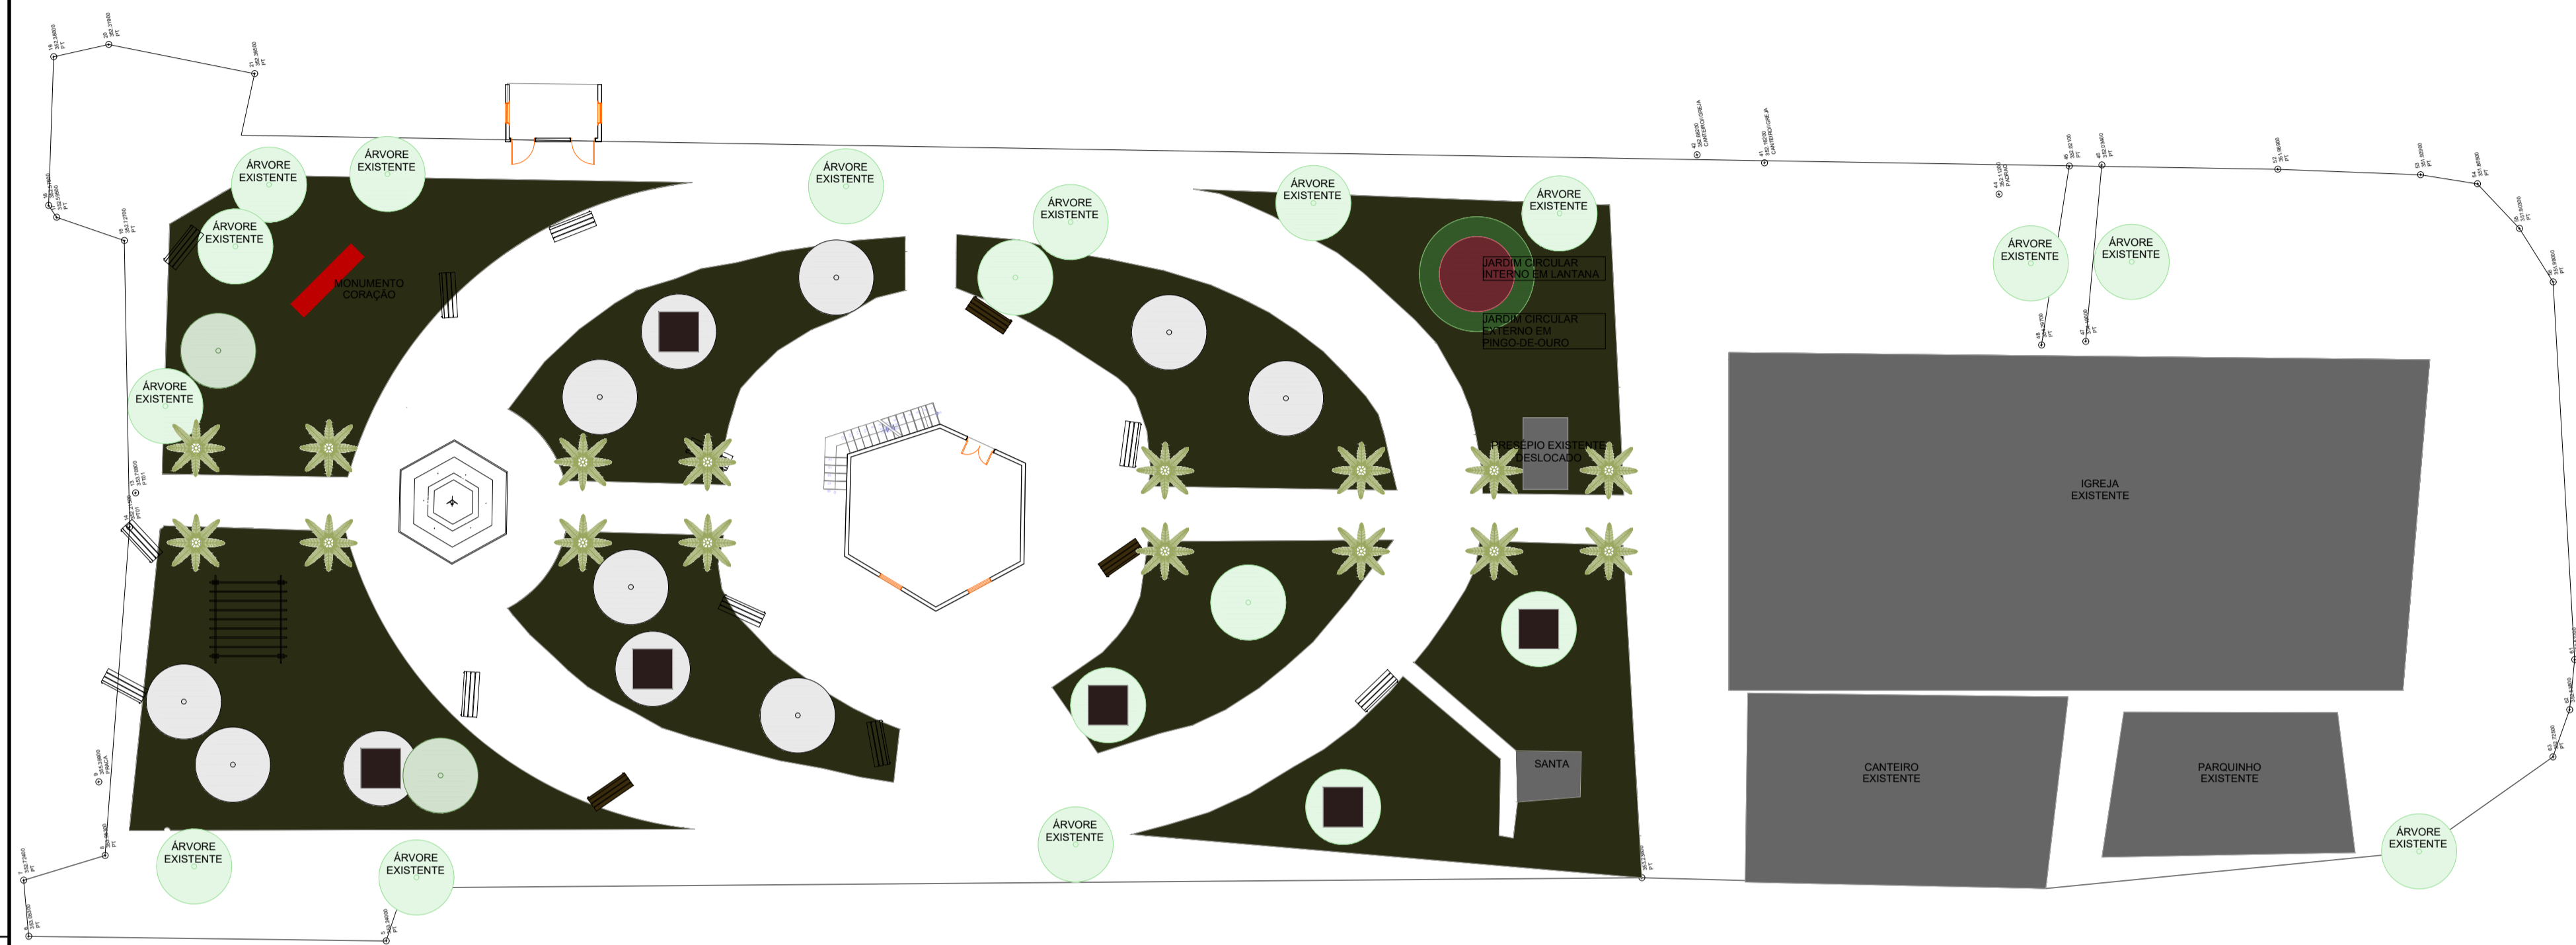


LEGENDA

Especificação	
	Banco Contorno de árvore em alvenaria 2,00x2,00m
	5

PLANTA DE PAISAGISMO COM MOBILIÁRIO

ESCALA 1:200

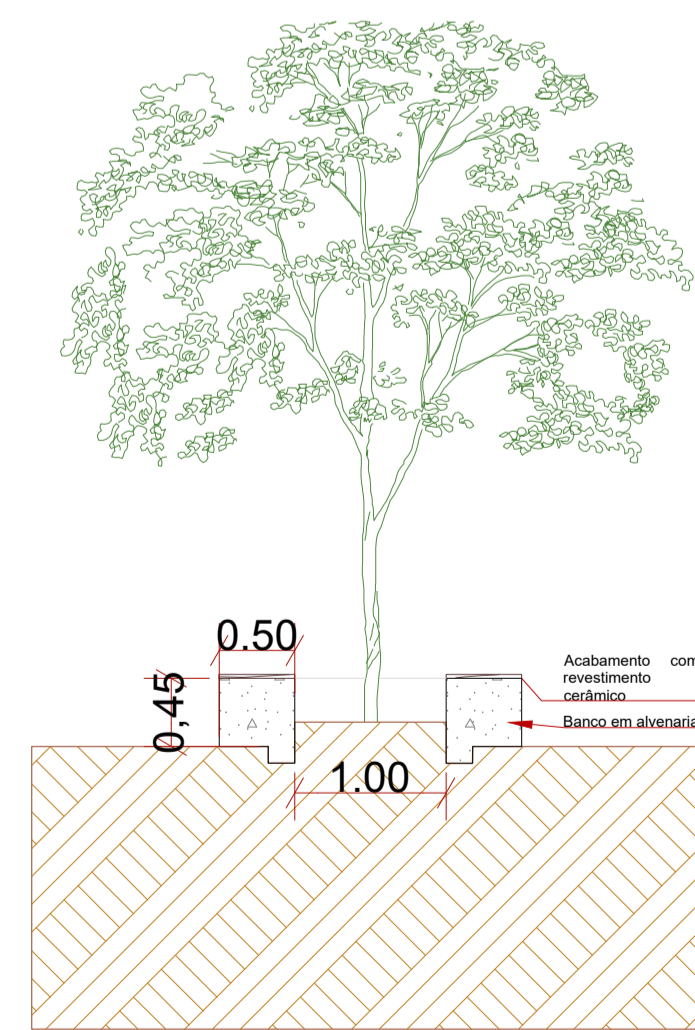

DET. BANCO DE ALVENARIA 1:50

0.

NOTA 01: TODA DEMOLIÇÃO NECESSÁRIA PARA EXECUÇÃO DA OBRA SERÁ DE RESPONSABILIDADE DA PREFEITURA

NOTA 02: A EXECUÇÃO DO MONUMENTO DE CORAÇÃO, O PERGOLADO E OS BANCOS DE MADEIRA SERÃO EXECUTADOS PELA PREFEITURA.

PROJETO Arquitetônico		
ENDEREÇO DISTRITO DE LUA NOVA - MATRINHÁ - GO	ESTADO Goiás	
CLIENTE Prefeitura Municipal de Matrinchá		
RESPONSÁVEL TÉCNICO	MICHELE DE MELO <small>Arquiteta de Registro nº 139</small> CINTRA 03727481-139 <small>Arquiteta de Registro nº 139</small> <b>Michele de Melo Cintra</b> CREA 25.337/D-GO	
FASE PROJETO 01 Subconjunto	ESCALA 1:200	DIMENSÃO DA FOLHA A1
CONTEÚDO		
RESPONSÁVEL Michele de Melo Cintra	DATA 12/2025	FOLHA
ARQUIVO DIGITAL	REVISÃO REV 01	