


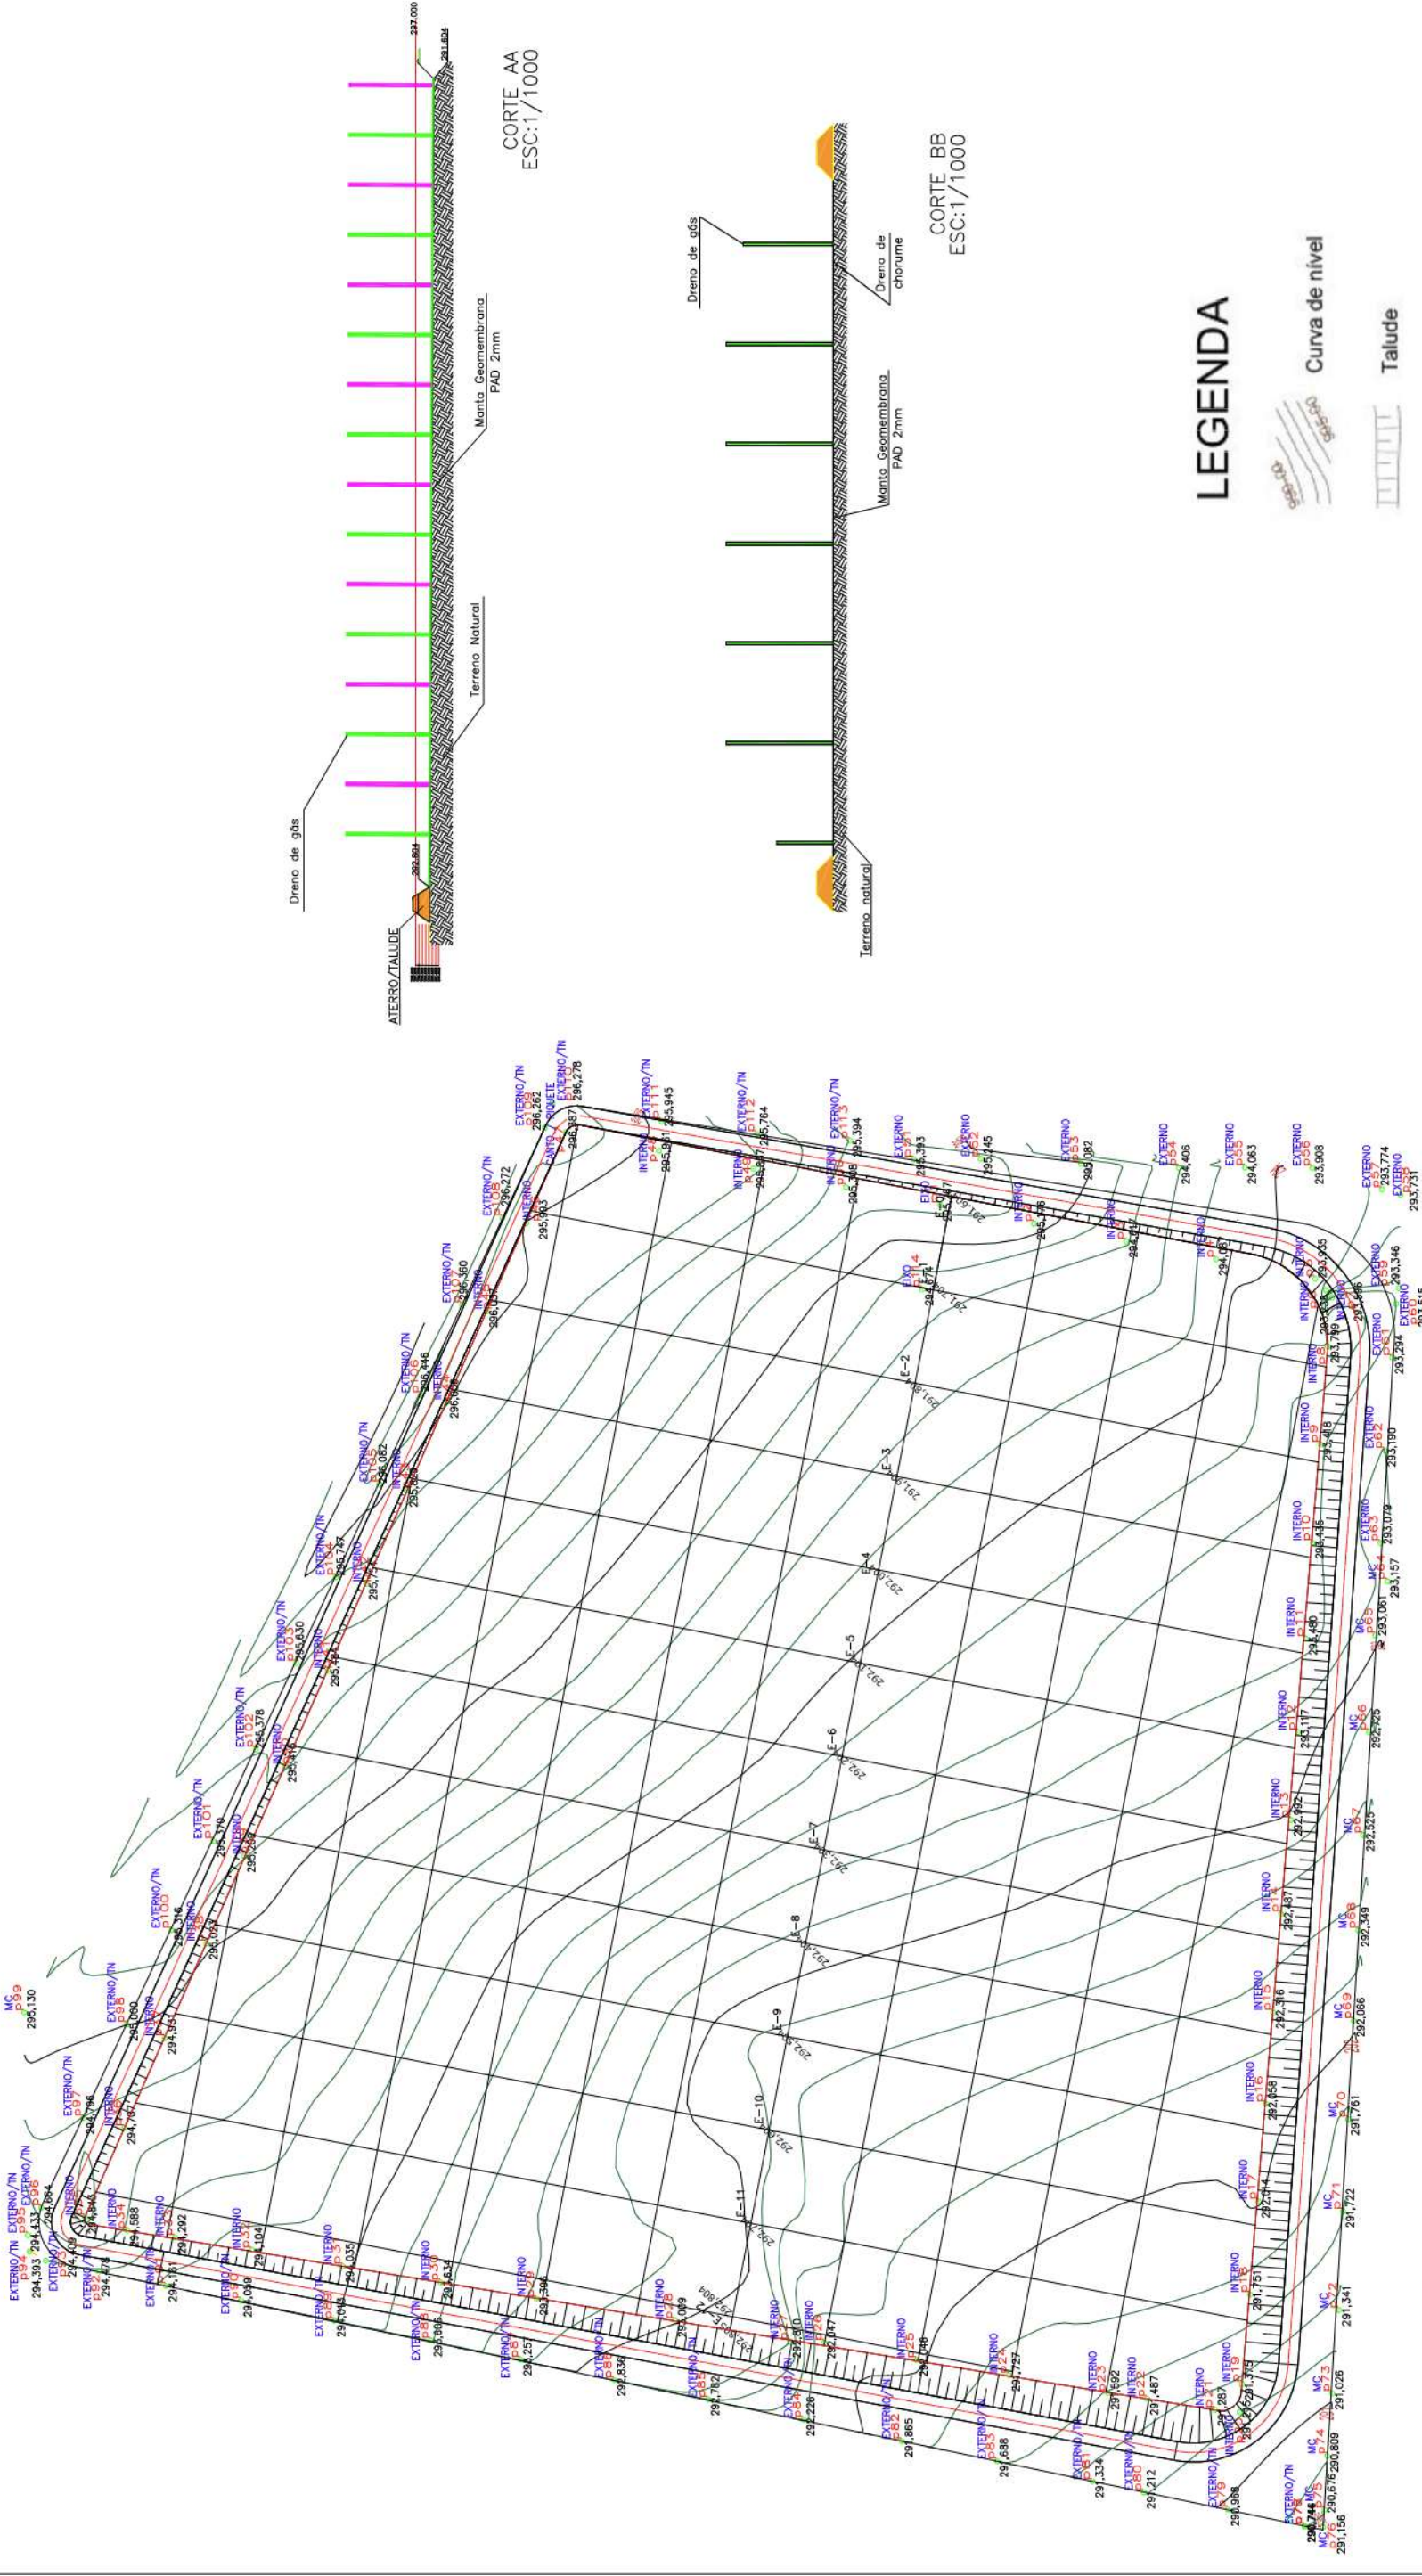

goubri
Desenvolvimento Urbano e Engenharia
BRUNO RODRIGUES MOURZINHO
Eng. Civil - CREA 170073 TO/TO
Responsável Técnico


PLANTA BAIXA/SÉTIMA CÉLULA
ESCALA: 1/700

OBSERVAÇÕES:

CONTEÚDO	Nº DA REVISÃO	DATA	RESPONSÁVEL
PLANTA BAIXA / SÉTIMA CÉLULA			
CORTE AA			
CORTE BB			

PROJETO:	PROJETO DE EXPANSÃO DO ATERRO SANITÁRIO DE PALMAS/TO
	CONSTRUÇÃO DA 7ª CÉLULA
AUTOR:	Bruno Rodrigues Mourzinho Eng. Civil - CREA - 314807/D-TO Responsável Técnico Civil Aterro Sanitário de Palmas
RESPONSÁVEL Topográfica:	Roberto Ferreira Nascimento Téc. em Agrimensura e Edificações CREA 170073 TO/TO
LOCAL:	Projeto de Assentamento do PA SÃO JOÃO
MUNICÍPIO:	PALMAS/TO - ZONA RURAL
INTERESSADO:	Prefeitura Municipal de Palmas - TO
ESCALA:	
NÚMERO:	FOLHA: 1 / 0



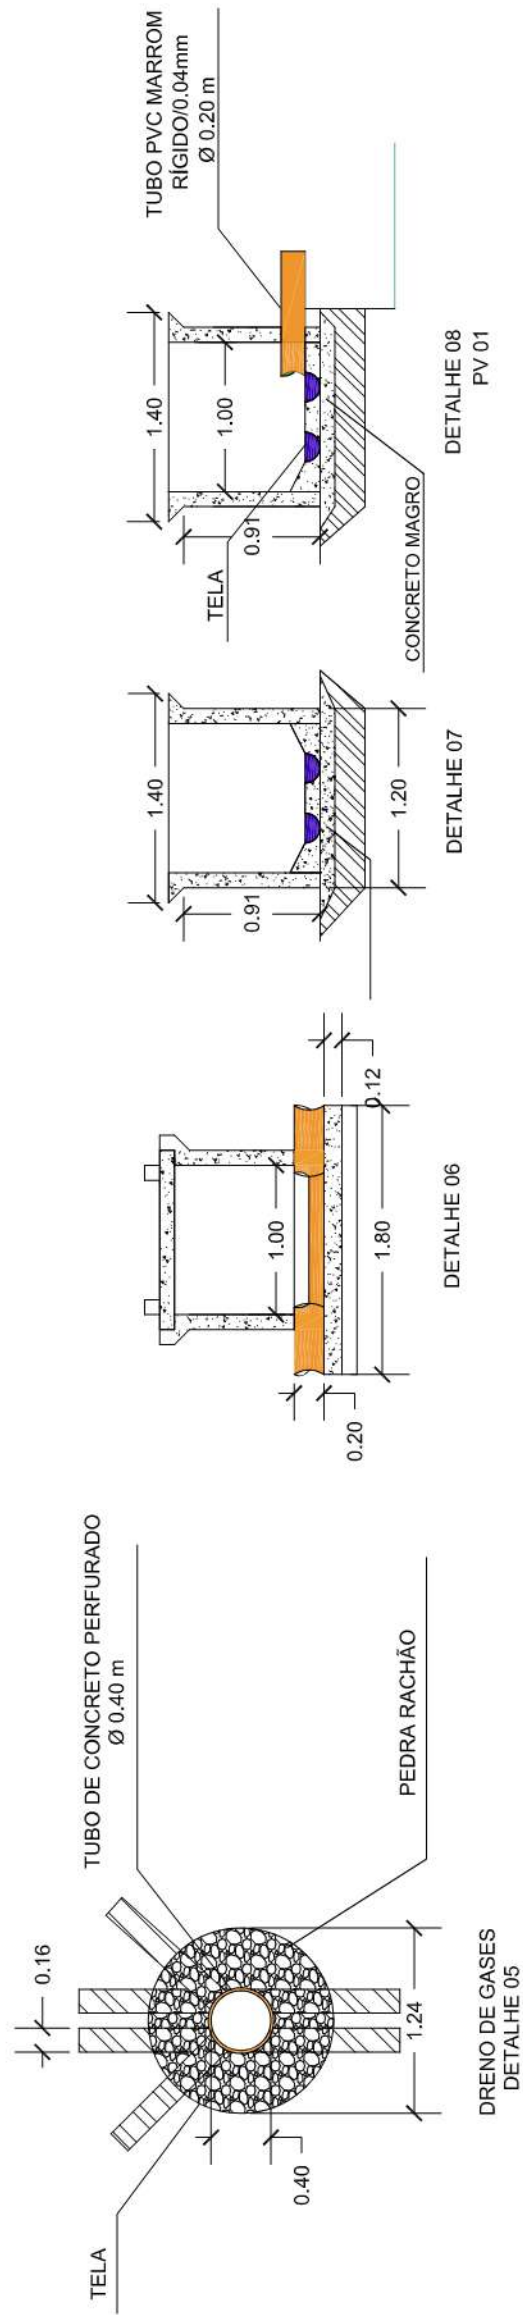

OBSERVAÇÕES:

CONTEÚDO	Nº DA REVISÃO	DATA	RESPONSÁVEL
DETALHAMENTO			

PROJETO:
PROJETO DE EXPANSÃO DO ATERRO SANITÁRIO DE PALMAS/TO
CONSTRUÇÃO DA 7ª CÉLULA

AUTOR:
 Bruno Rodrigues Mouzinho
 Eng. Civil - CREA - 314807/D-TO
 Responsável Técnico Civil Aterro Sanitário de Palmas

Responsável Topográfica:
 Roberto Ferreira Nascimento
 Téc. em Agrimensura e Edificações
 CREA 170073 TD/TO

LOCAL:
 Projeto de Assentamento do PA SÃO JOÃO

MUNICÍPIO:
 PALMAS/TO - ZONA RURAL

INTERESSADO:
 Prefeitura Municipal de Palmas - TO

ESCALA:
 VISTO


NUMERO:
 70

FOLHA:
 70

DOCUMENTO ASSINADO POR LOGIN E SENHA POR: BRUNO RODRIGUES MOUTZINHO (ASSINATURA) EM 17/02/2025 17:06:39

LEI Nº 14.063, DE 23 DE SETEMBRO DE 2020

LEI Nº 14.063, DE 23 DE SETEMBRO DE 2020

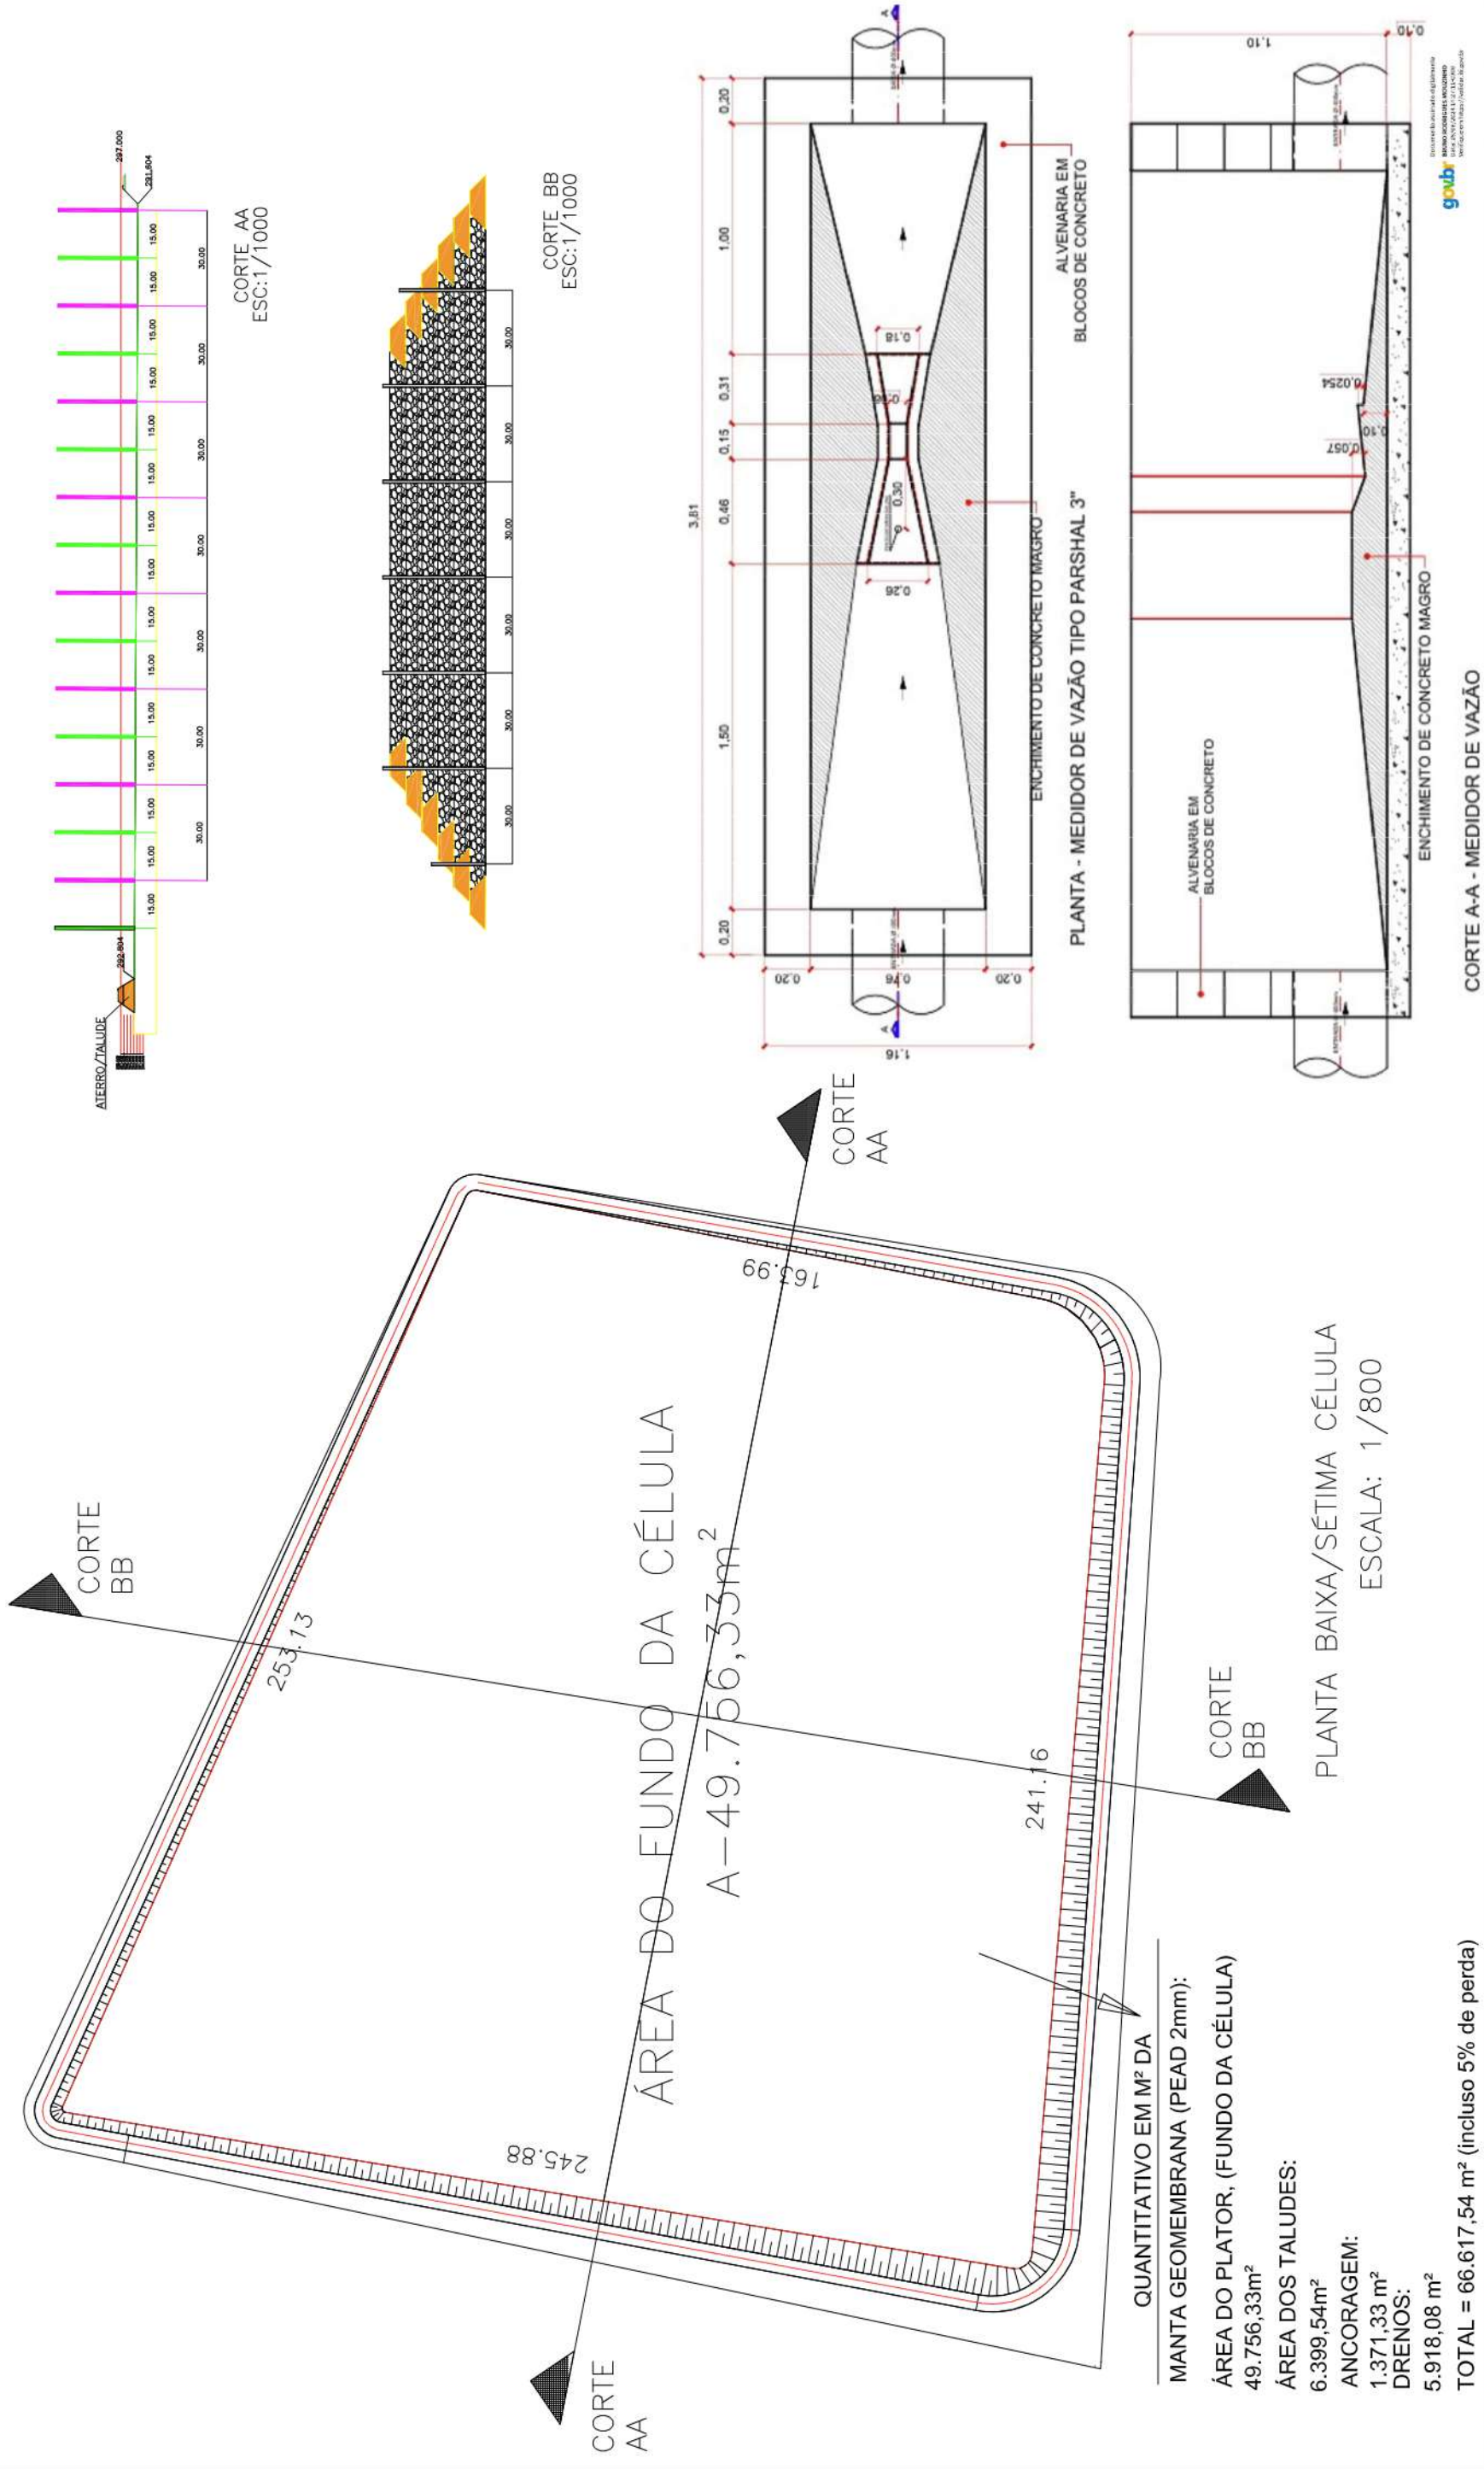

OBSERVAÇÕES:


CONTEÚDO	Nº DA REVISÃO	DATA	RESPONSÁVEL
PLANTA BAIXA / SÉTIMA CÉLULA			
CORTE AA			
CORTE BB			
DETALHAMENTO			

PROJETO:	PROJETO DE EXPANSÃO DO ATERRO SANITÁRIO DE PALMAS/TO
	CONSTRUÇÃO DA 7ª CÉLULA
AUTOR:	Bruno Rodrigues Mouzinho Eng. Civil - CREA - 314807/O-TO Responsável Técnico Civil Aterro Sanitário de Palmas
	Responsável Topográfica: Roberto Ferreira Nascimento Téc. em Agrimensura e Edificações CREA 170073 TO/TO
LOCAL:	Projeto de Assentamento do PA SÃO JOÃO
MUNICÍPIO:	PALMAS/TO - ZONA RURAL
INTERESSADO:	Prefeitura Municipal de Palmas - TO
ESCALA:	
VISTO:	
NÚMERO:	
FOLHA:	3 / 0






 PV PRINCIPAL (h=2,00m)
 PV DA REDE (h=2,00m)
 TUBULAÇÃO PRINCIPAL
 TUBULAÇÃO DA REDE 200
 CANALETA RETANGULAR
 PIEZÔMETROS
 MARCO SUPERFICIAL

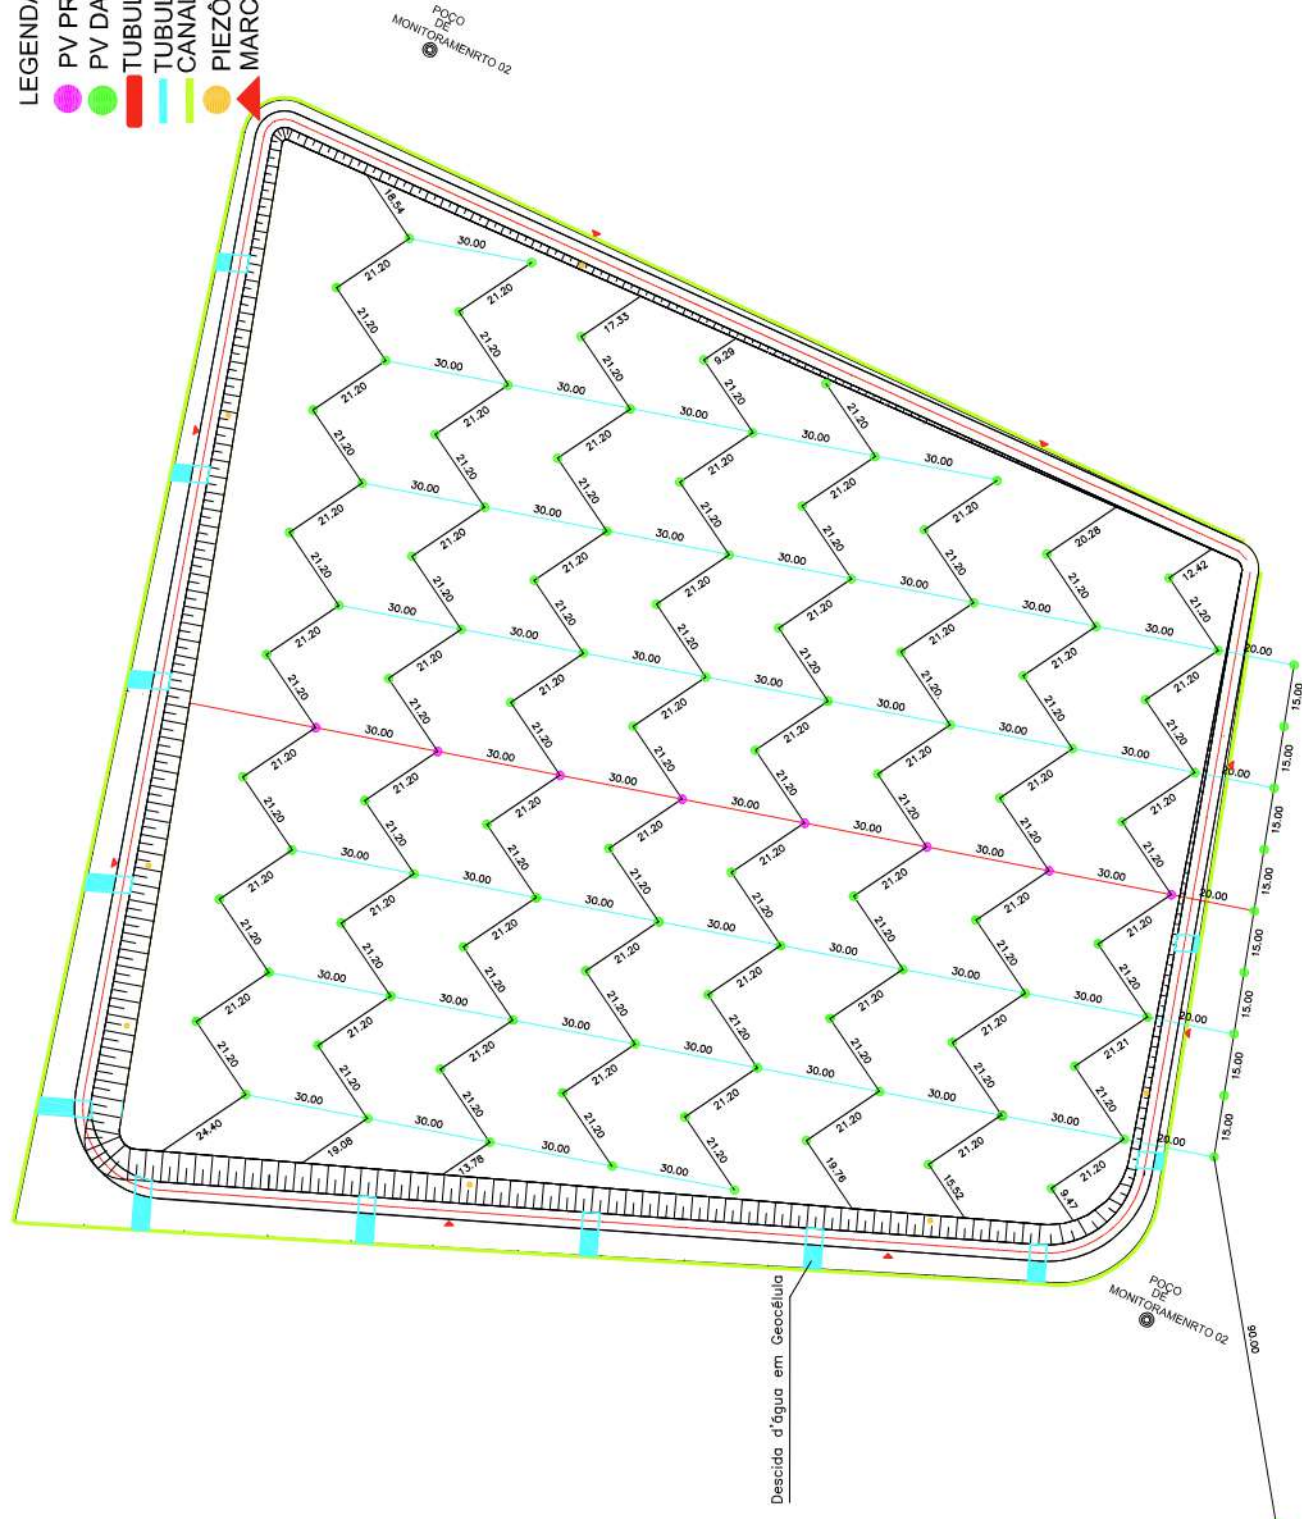

PLANTA BAIXA DE DRENO GAS E CHORUME
ESCALA: 1/900

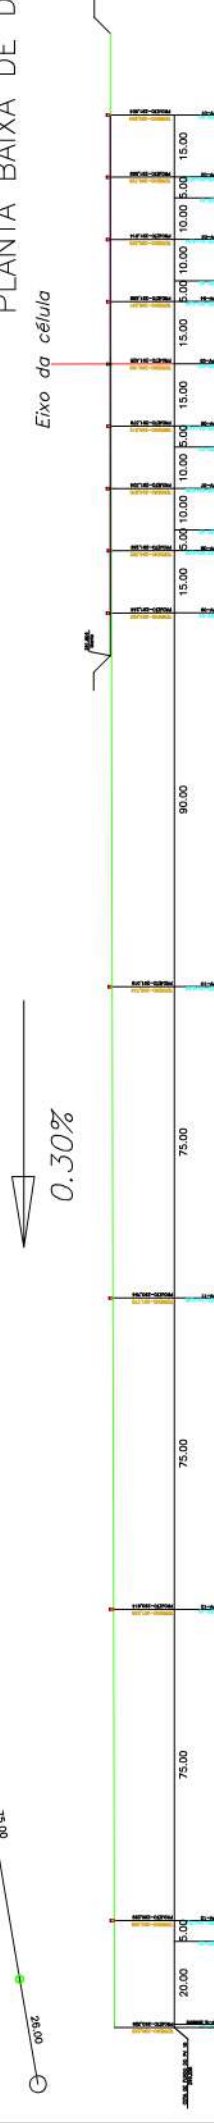

PERFIL DA LINHA DE RECALQUE
ESCALA: 1/900

Documentos em modo digitalizado
gov.br
 BRASÃO DO DISQUE 10020-0000
 Caixa 20, 900-20020-0000
 Verifique o e-mail informado no seu e-mail

[illegible]


DOCUMENTO ASSINADO POR LOGIN E SENHA POR: BRUNO RODRIGUES MOUZINHO (ASSINATURA) EM 17/02/2025 17:06:39

LEI Nº 14.063, DE 23 DE SETEMBRO DE 2020

LEI Nº 14.063, DE 23 DE SETEMBRO DE 2020

VERIFIQUE A AUTENTICIDADE DESTA DOCUMENTO EM <https://epalmas.palmas.to.gov.br/cadastroUsuarioExterno/verificacao.aspx> INFORMANDO O CODIGO: 59712F9E



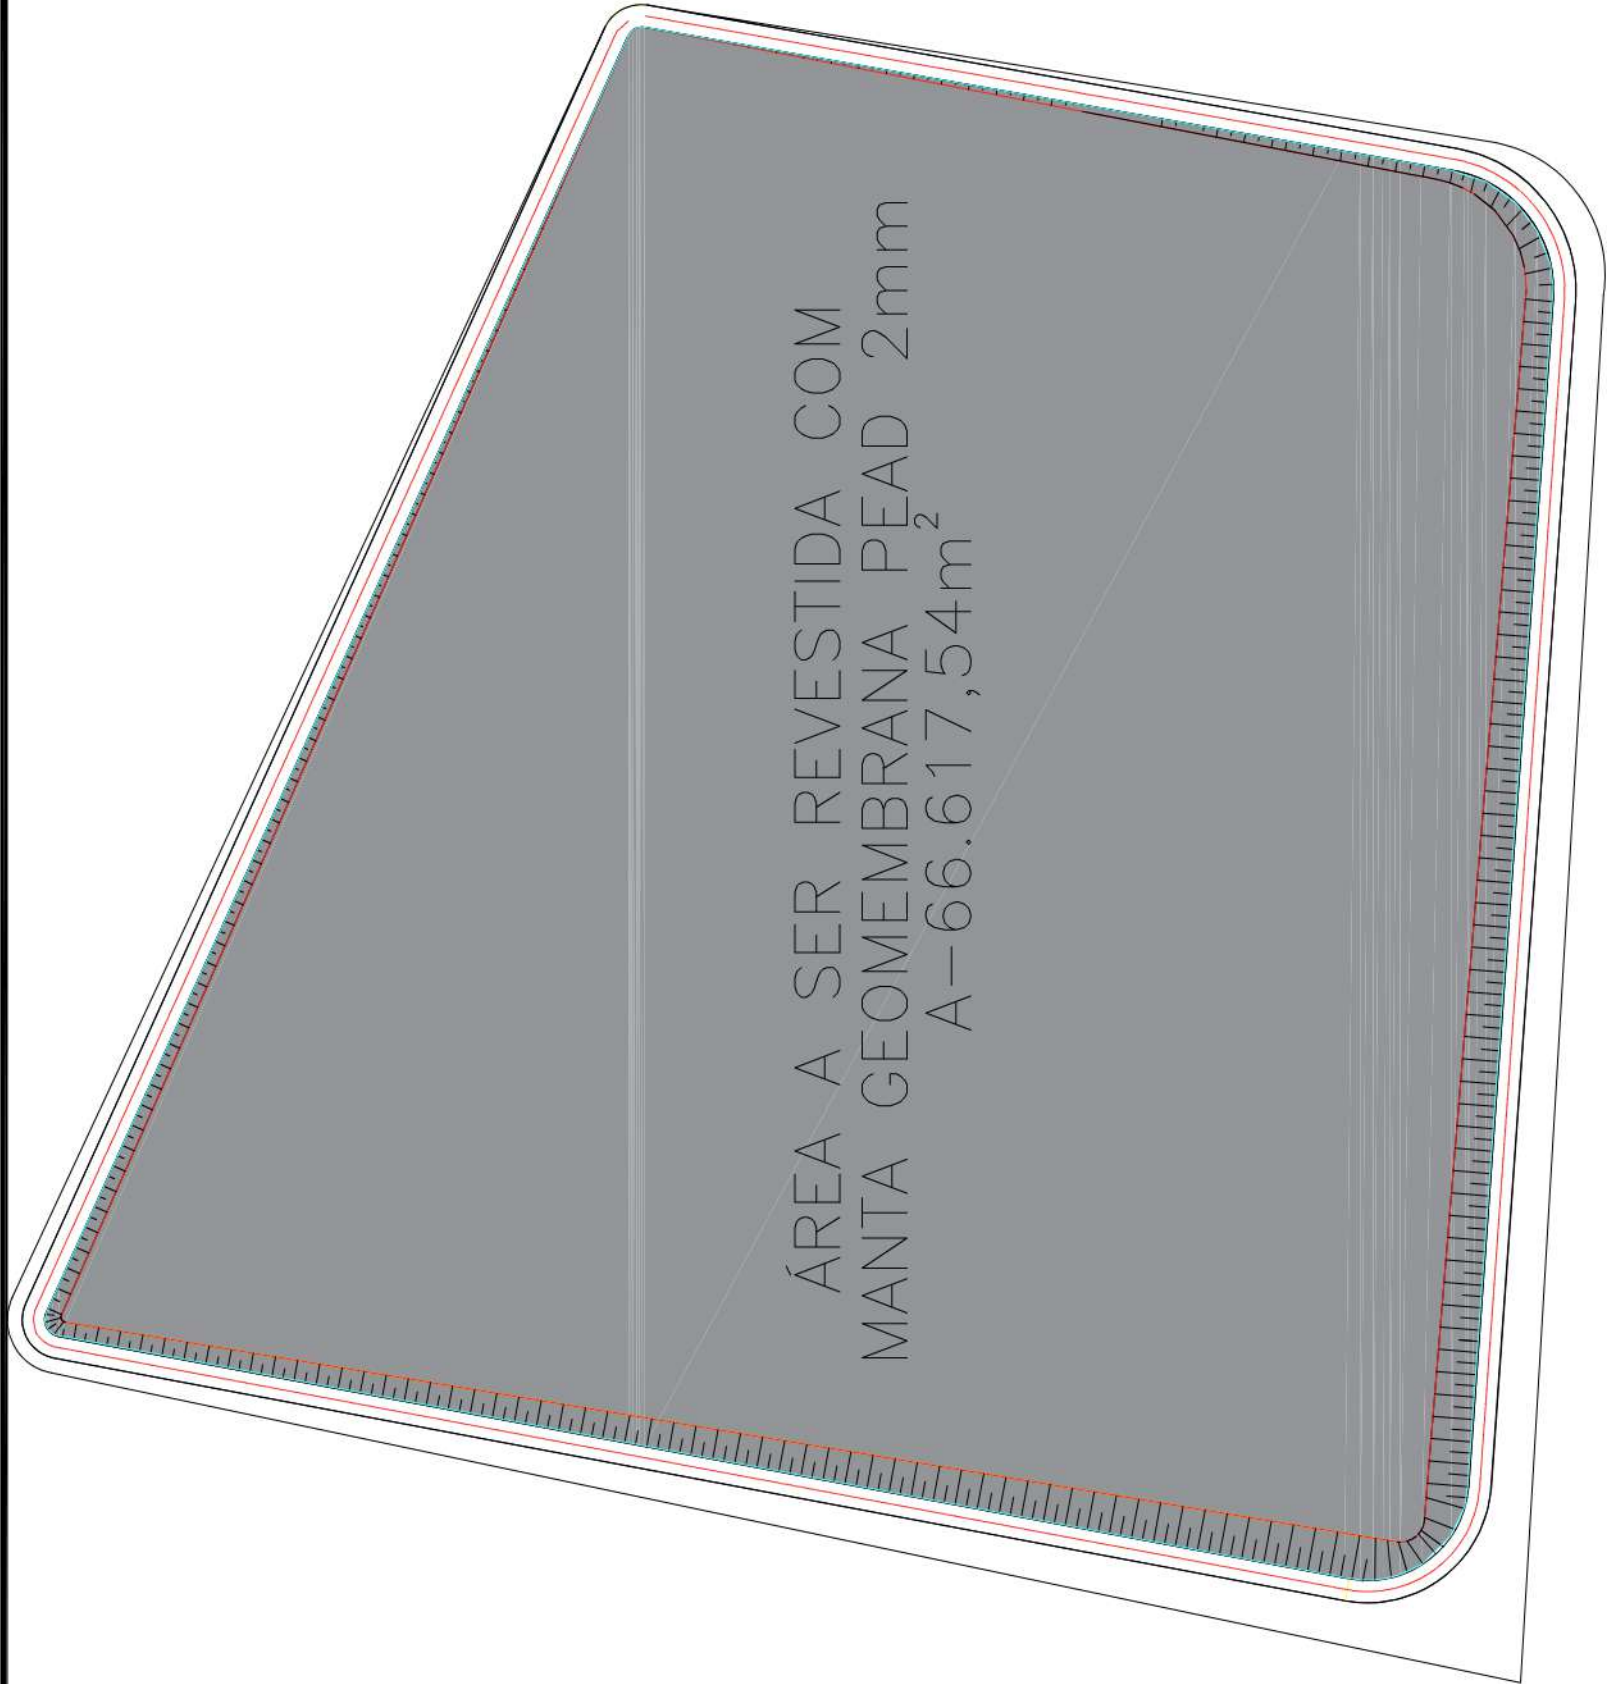


PLANTA BAIXA/SÉTIMA CÉLULA
ESCALA: 1/1500




OBSERVAÇÕES:

PROJETO: PROJETO DE EXPANSÃO DO ATERRO SANITÁRIO DE PALMAS/TO CONSTRUÇÃO DA 7ª CÉLULA		PREFEITURA MUNICIPAL DE PALMAS SECRETARIA MUNICIPAL DE INFRAESTRUTURA E SERVIÇOS PÚBLICOS SUPERINTENDÊNCIA DE SERVIÇOS PÚBLICOS	
AUTOR: Bruno Rodrigues Mouzinho Eng. Civil - CREA - 314807/D-TO Responsável Técnico Civil Aterro Sanitário de Palmas		LOCAL: Projeto de Assentamento do PA SÃO JOÃO	
RESPONSÁVEL TOPOGRÁFICA: Roberto Ferreira Nascimento Téc. em Agrimensura e Edificações CREA 170073 TD/TO		MUNICÍPIO: PALMAS/TO - ZONA RURAL	
DATA: 11/09/2024		INTERESSADO: Prefeitura Municipal de Palmas - TO	
DES. AUTOCAD:		ESCALA: 1:1500	
VISTO:		NÚMERO: 210	
FOLHA: 2		FOLHA: 2	



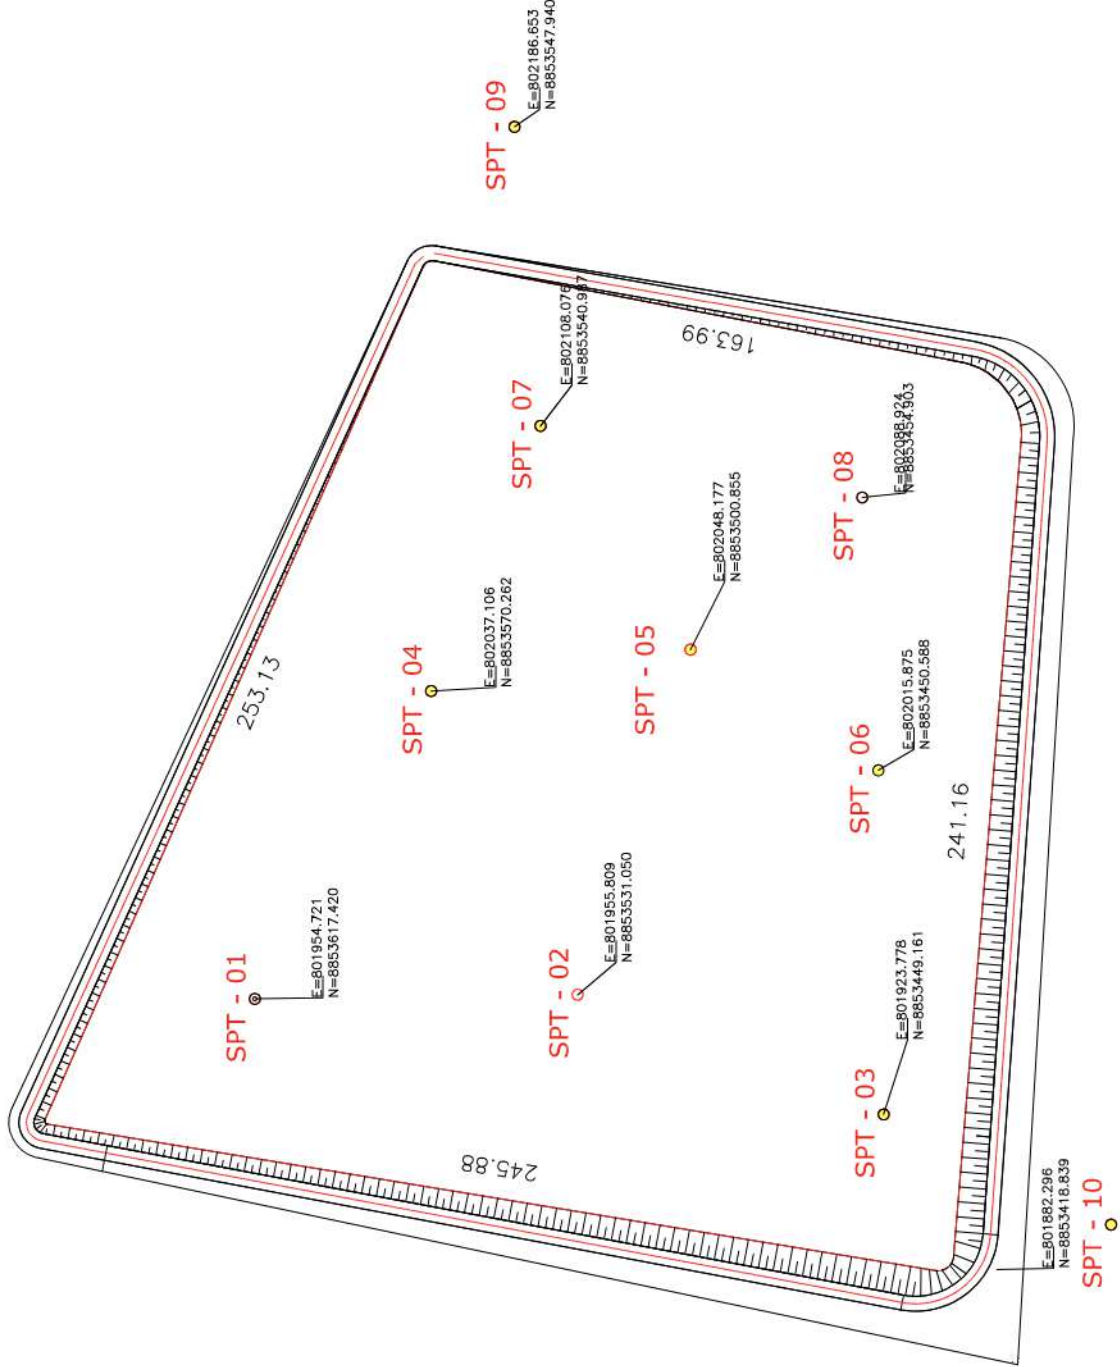

PONTOS SPT/SÉTIMA CÉLULA
ESCALA: 1/1000

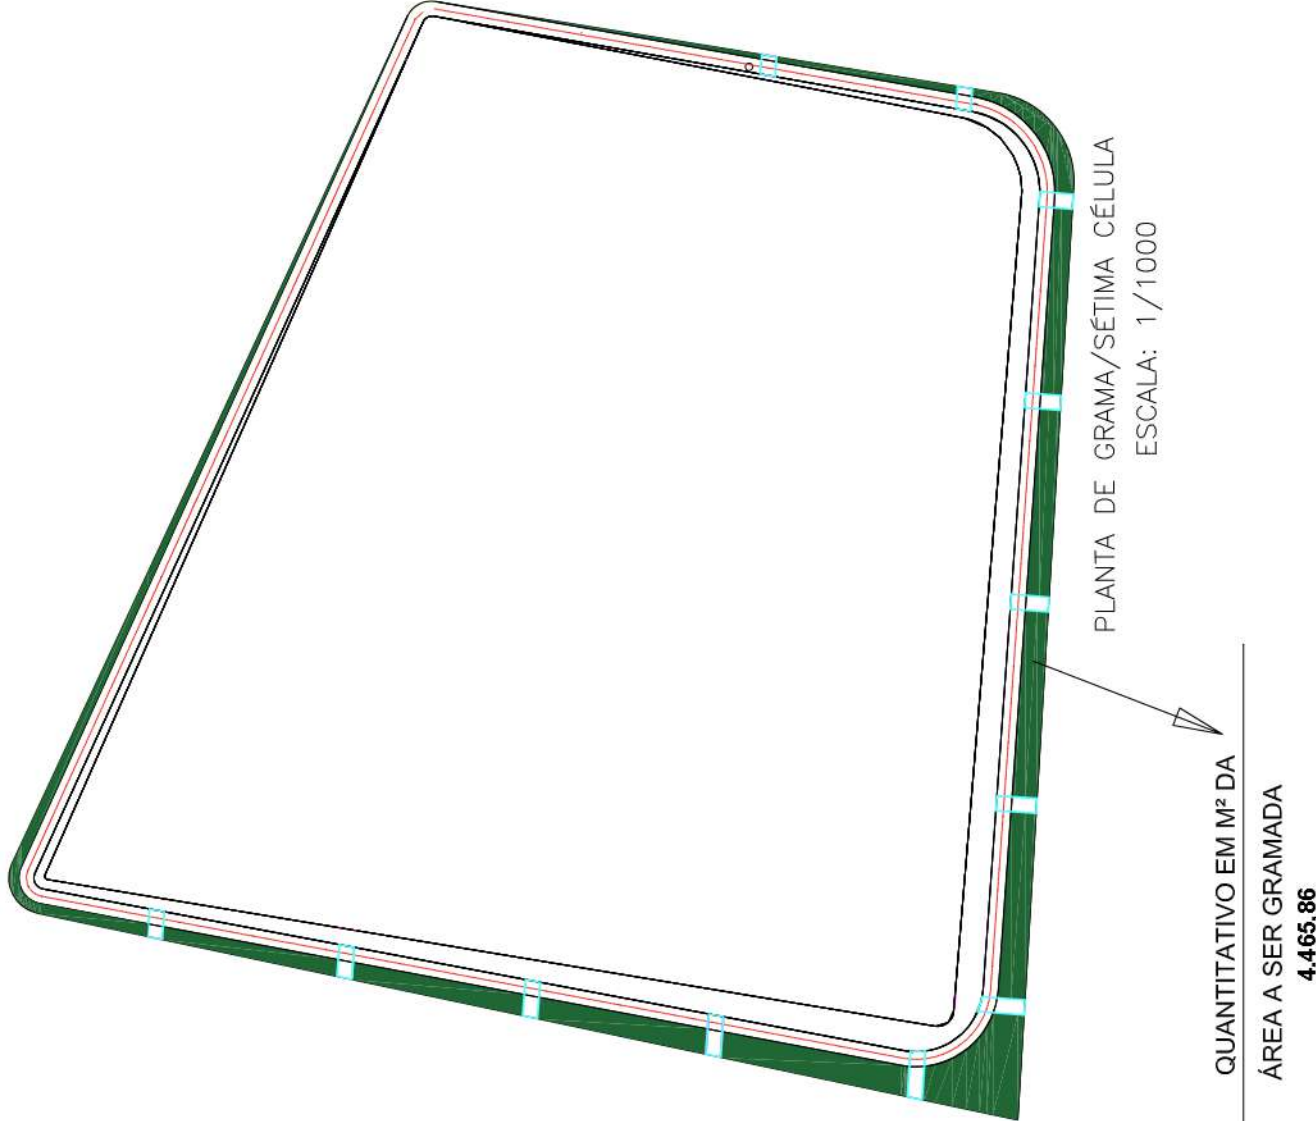

PLANTA DE GRAMA/SÉTIMA CÉLULA
ESCALA: 1/1000



OBSERVAÇÕES:

CONTEÚDO	Nº DA REVISÃO	DATA	RESPONSÁVEL
SPT			
PLANTA DE GRAMA			

PROJETO: PROJETO DE EXPANSÃO DO ATERRO SANITÁRIO DE PALMAS/TO
CONSTRUÇÃO DA 7ª CÉLULA

AUTOR:	Responsável Topográfica:
Bruno Rodrigues Mouzinho Eng. Civil - CREA - 314807/D-TO Responsável Técnico Civil Aterro Sanitário de Palmas	Roberto Ferreira Nascimento Téc. em Agrimensura e Edificações CREA 170073 TO/TO
DATA:	DES. AUTÓCAD:

PREFEITURA MUNICIPAL DE PALMAS
SECRETARIA MUNICIPAL DE INFRAESTRUTURA E SERVIÇOS PÚBLICOS
SUPERINTENDÊNCIA DE SERVIÇOS PÚBLICOS

LOCAL:	Projeto de Assentamento do PA SÃO JOÃO
MUNICÍPIO:	PALMAS/TO - ZONA RURAL
INTERESSADO:	Prefeitura Municipal de Palmas - TO
ESCALA:	
NÚMERO:	
FOLHA:	0 / 0

