



PLANTA BAIXA/SÉTIMA CÉLULA
ESCALA: 1/700

OBSERVAÇÕES:

Observações:

CONTEÚDO

PLANTA BAIXA / SÉTIMA CÉLULA

CORTE AA

CORTE BB

Nº DA REVISÃO

DATA

RESPONSÁVEL

PROJETO:

PROJETO DE EXPANSÃO DO ATERRO SANITÁRIO DE PALMAS/TO

CONSTRUÇÃO DA 7ª CÉLULA

RESPONSÁVEL TOPOGRÁFICA:

Roberto Ferreira Nascimento

Téc. em Agrimensura e Edificações

CREA 170073 TO/TO

AUTOR:

Bruno Rodrigues Mouzinhos

Eng. Civil - CREA - 314807/D-TO

Responsável Técnico Civil Aterro Sanitário de Palmas

LOCAL:

Projeto de Assentamento do PA SÃO JOÃO

MUNICÍPIO:

PALMAS/TO - ZONA RURAL

INTERESSADO:

Prefeitura Municipal de Palmas - TO

ESCALA:

VISTO:

DESENHO:

DATA:

DESENHO:

DATA:

ATERRO
SANITÁRIO
DE PALMAS



PREFEITURA MUNICIPAL DE PALMAS

SECRETARIA MUNICIPAL DE INFRAESTRUTURA E SERVIÇOS PÚBLICOS

SUPERINTENDÊNCIA DE SERVIÇOS PÚBLICOS

NÚMERO:

FOLHA:

4 / 9



OBSERVAÇÕES:



PROJETO:		PROJETO DE EXPANSÃO DO ATERRO SANITÁRIO DE PALMAS/TO		PREFEITURA MUNICIPAL DE PALMAS	
AUTOR:		Bruno Rodrigues Mouzinho		SECRETARIA MUNICIPAL DE INFRAESTRUTURA E SERVIÇOS PÚBLICOS	
RESPONSÁVEL Topográfica:		Roberto Ferreira Nascimento		SUPERINTENDÊNCIA DE SERVIÇOS PÚBLICOS	
Eng. Civil - CREA - 314807/D-TO		Téc. em Agrimensura e Edificações		LOCAL:	
Responsável Técnico Civil Aterro Sanitário de Palmas		CREA 170073 TD/TO		Projeto de Assentamento do PA SÃO JOÃO	
DATA:		05/10/2024		MUNICÍPIO:	
DES: AutoCAD:		Vetor / 70x70		PALMAS/TO - ZONA RURAL	
VISTO:		NÚMERO:		INTERESSADO:	
				Prefeitura Municipal de Palmas - TO	
				ESCALA:	
				FOLHA: 7/0	


CONTEÚDO	Nº DA REVISÃO	DATA	RESPONSÁVEL
DETALHAMENTO			

DOCUMENTO ASSINADO POR LOGIN E SENHA POR: BRUNO RODRIGUES MOUZINHO (ASSINATURA) EM 17/02/2025 17:06:39

LEI Nº 14.063, DE 23 DE SETEMBRO DE 2020

VERIFIQUE A AUTENTICIDADE DESTA DOCUMENTO EM <https://epalmas.palmas.to.gov.br/cadastroUsuario/externo/verificacao.aspx> INFORMANDO O CODIGO: 59712F9E

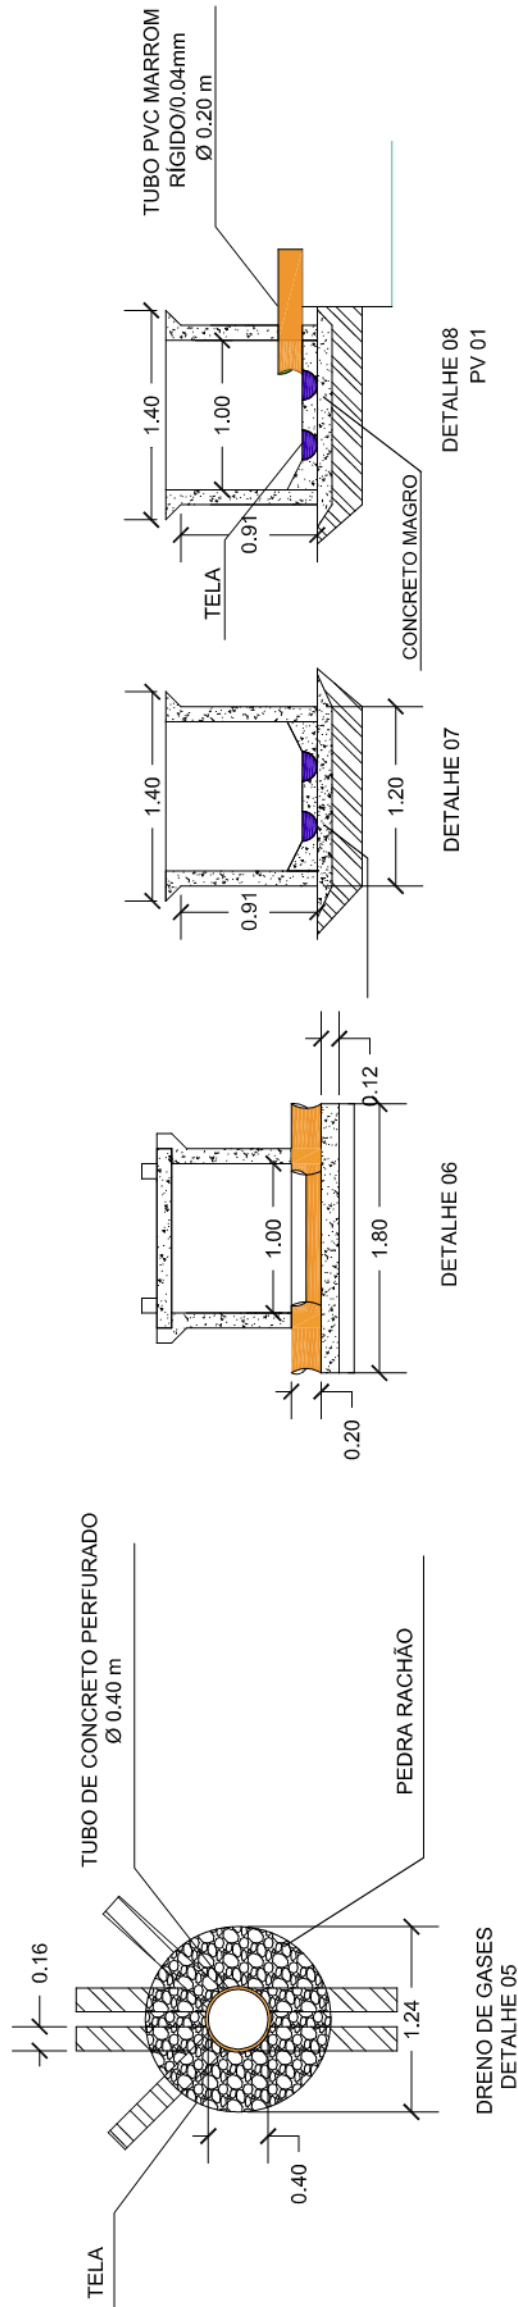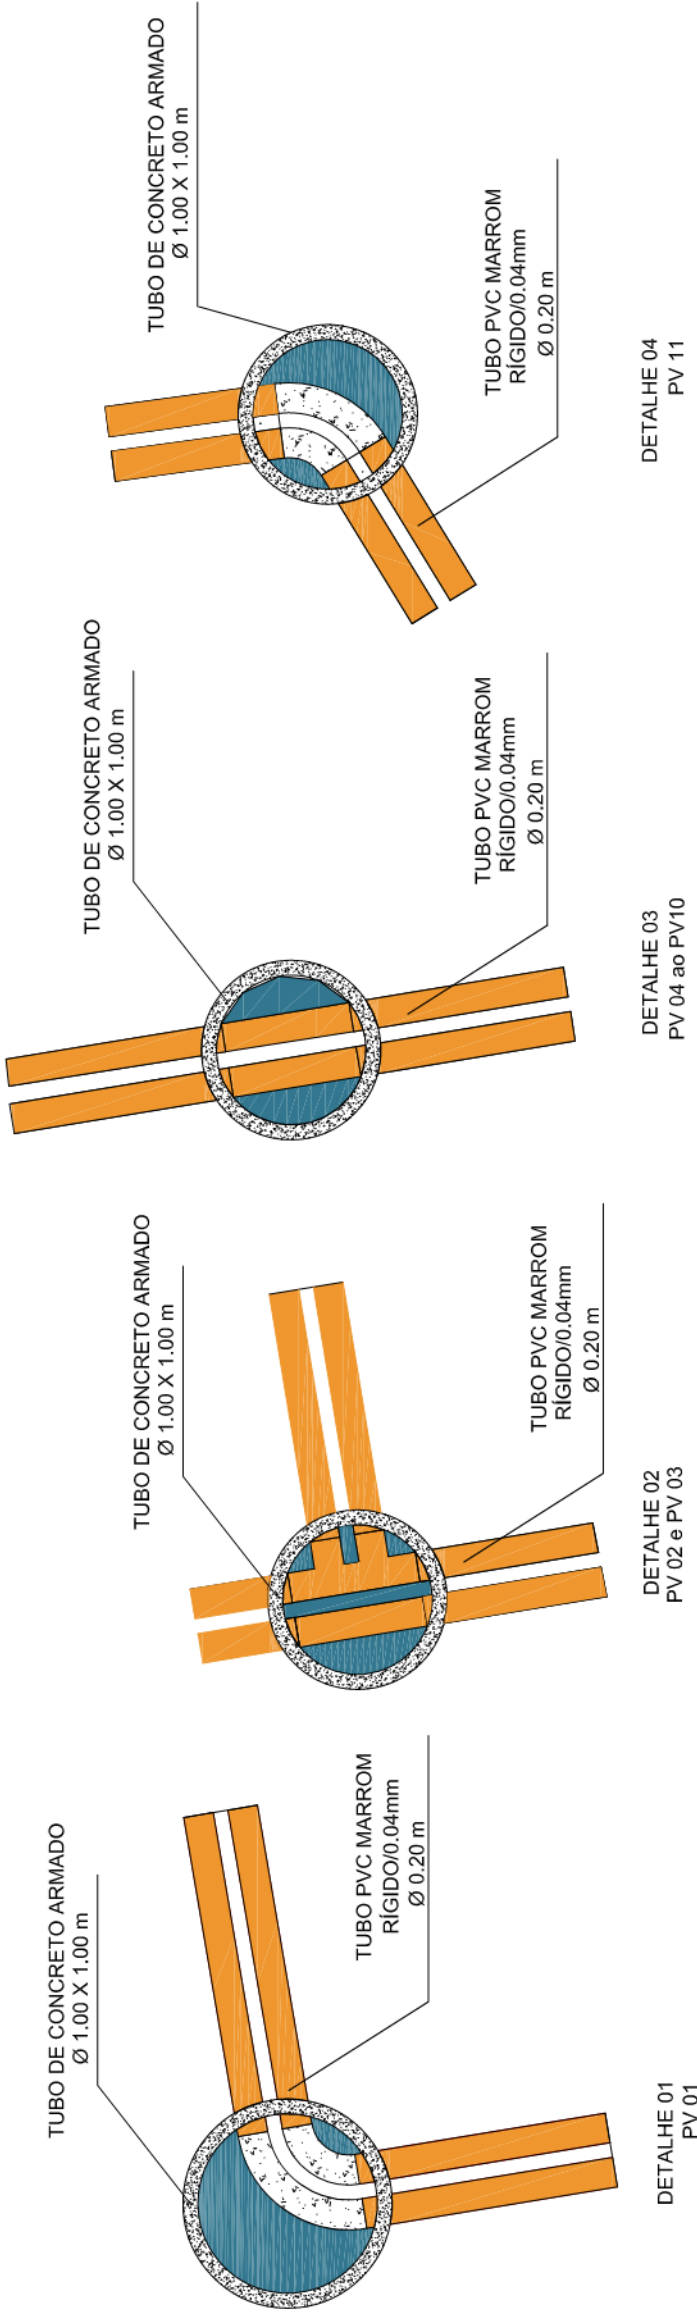


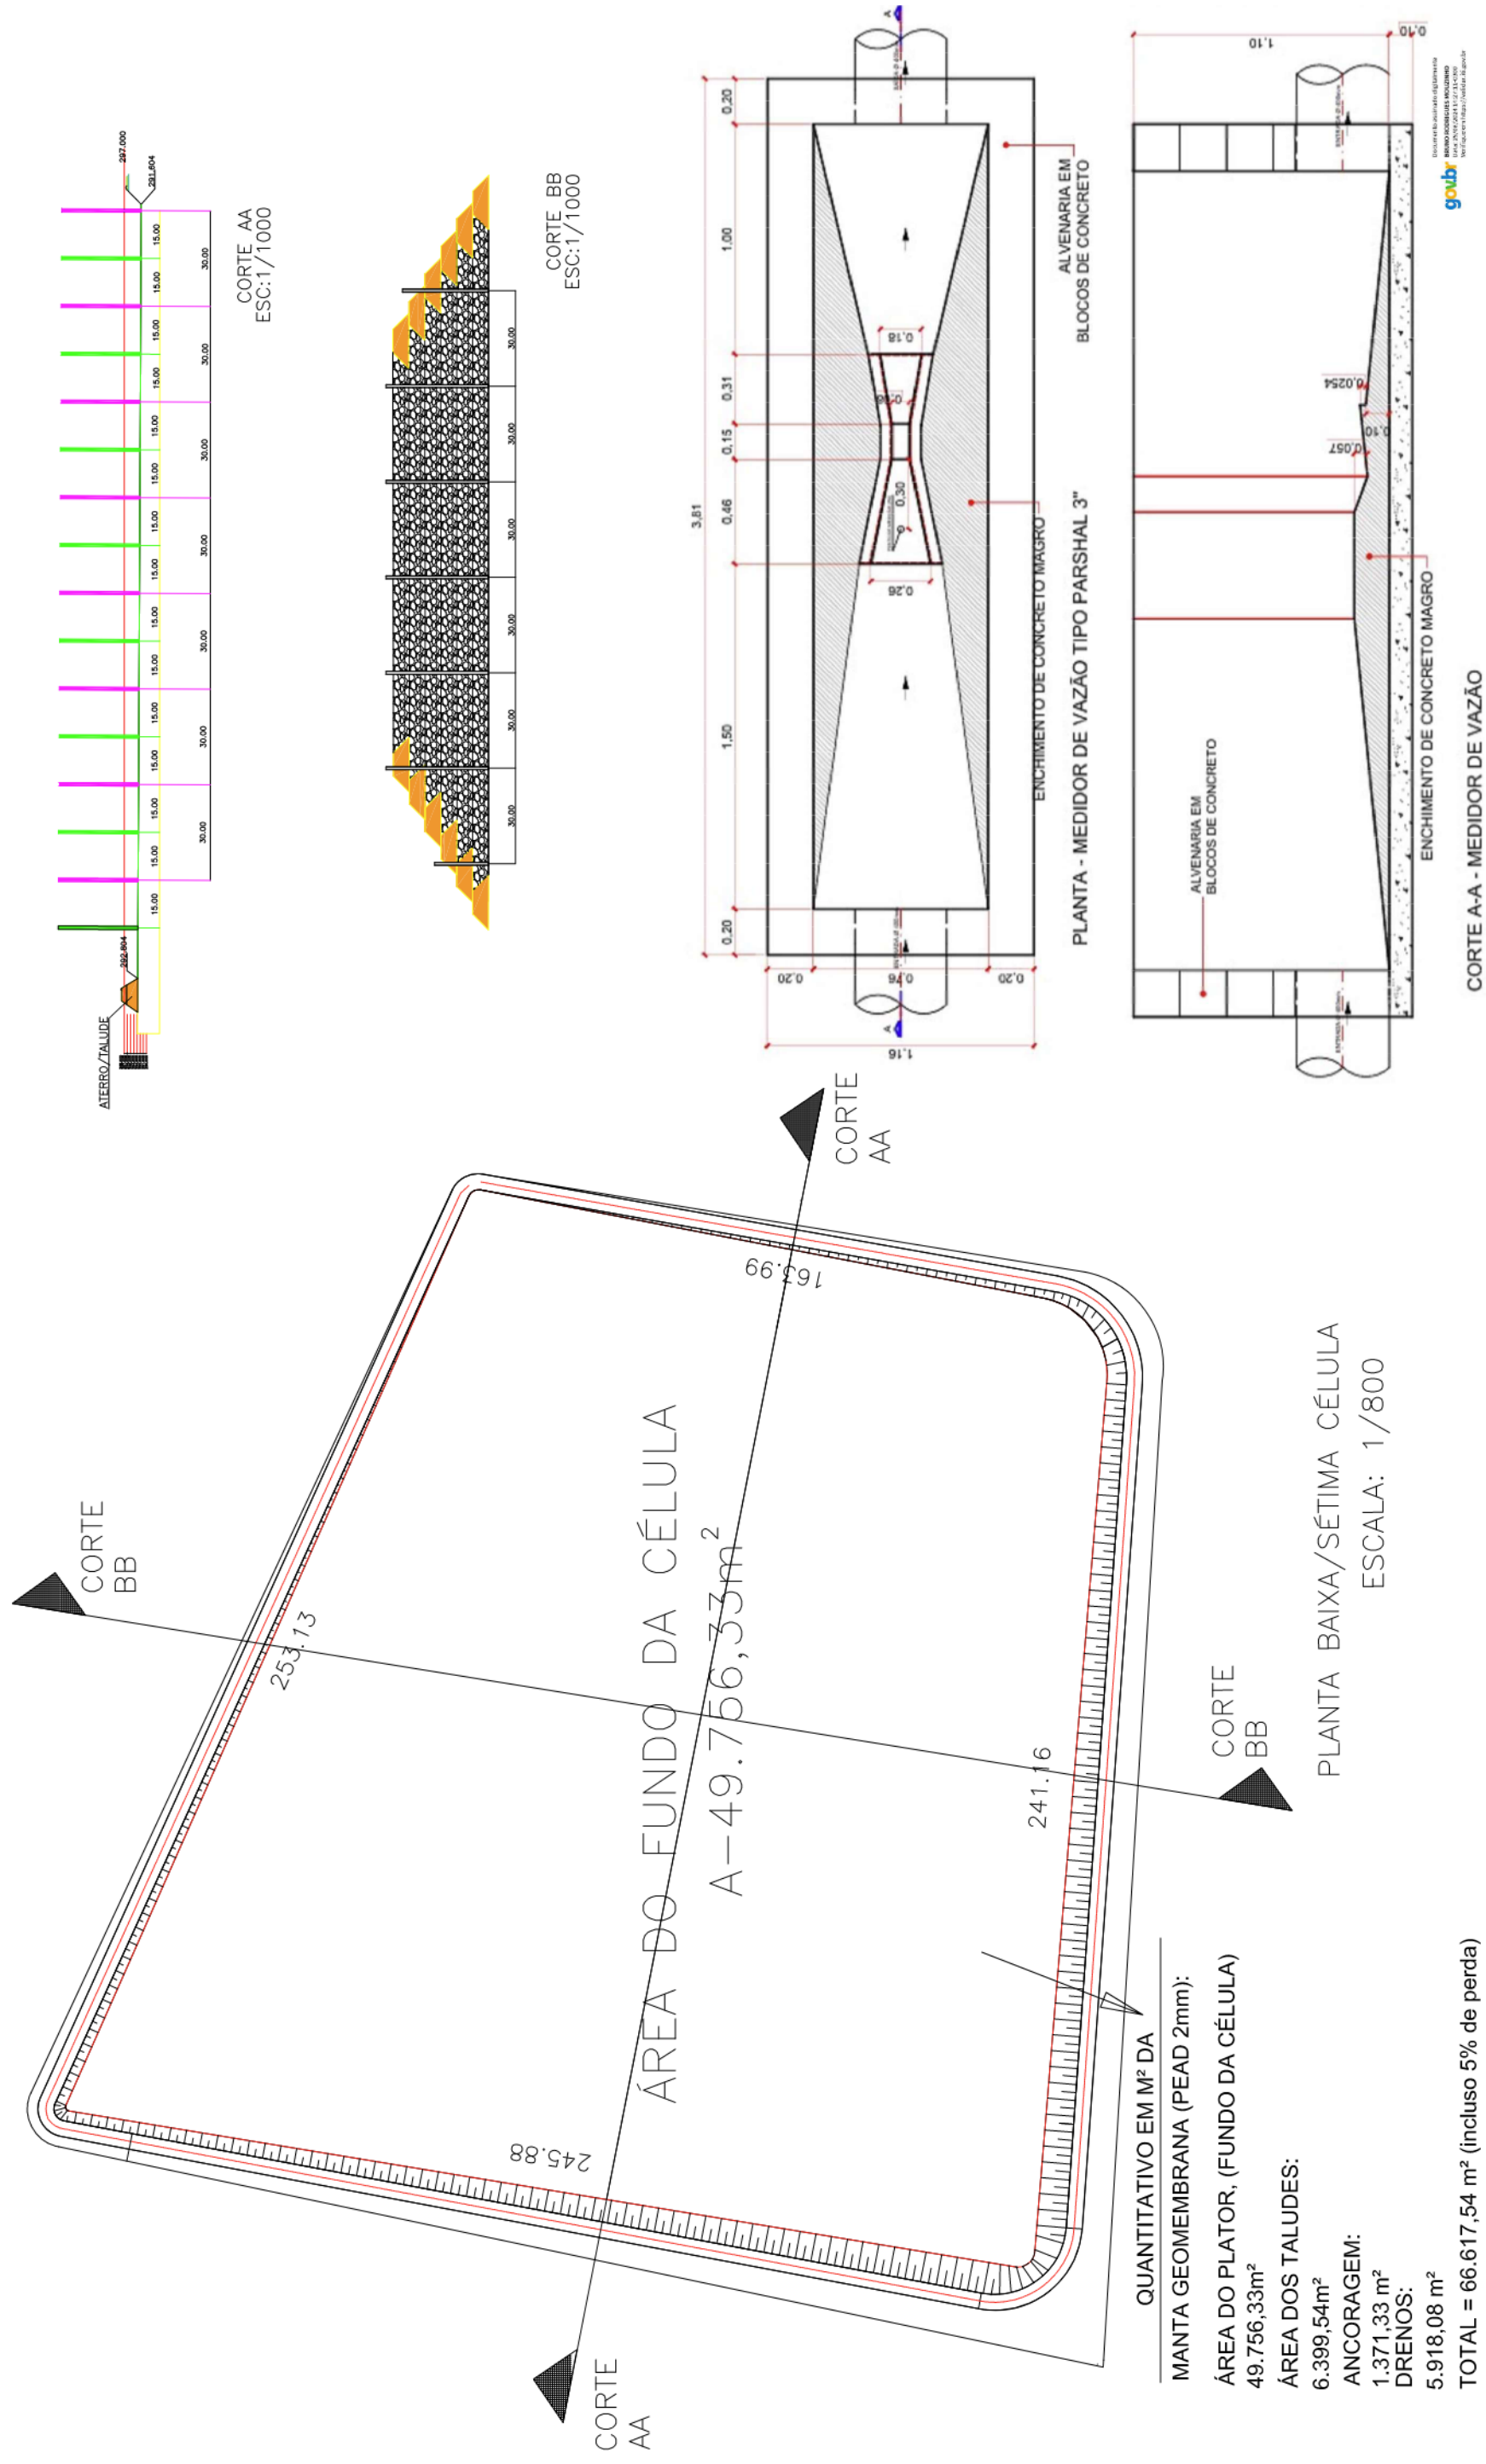[illegible]




DOCUMENTO ASSINADO POR LOGIN E SENHA POR: BRUNO RODRIGUES MOURINHO (ASSINATURA) EM 17/02/2025 17:06:39

INº 14.063, DE 23 DE SETEMBRO DE 2020
RIFIQUE A AUTENTICIDADE DESTA DOCUMENTO EM <https://epalmas.palmas.to.gov.br/cadastroUsuarioExternov/verificacao.aspx> INFORMANDO O CODIGO: 59712F9E

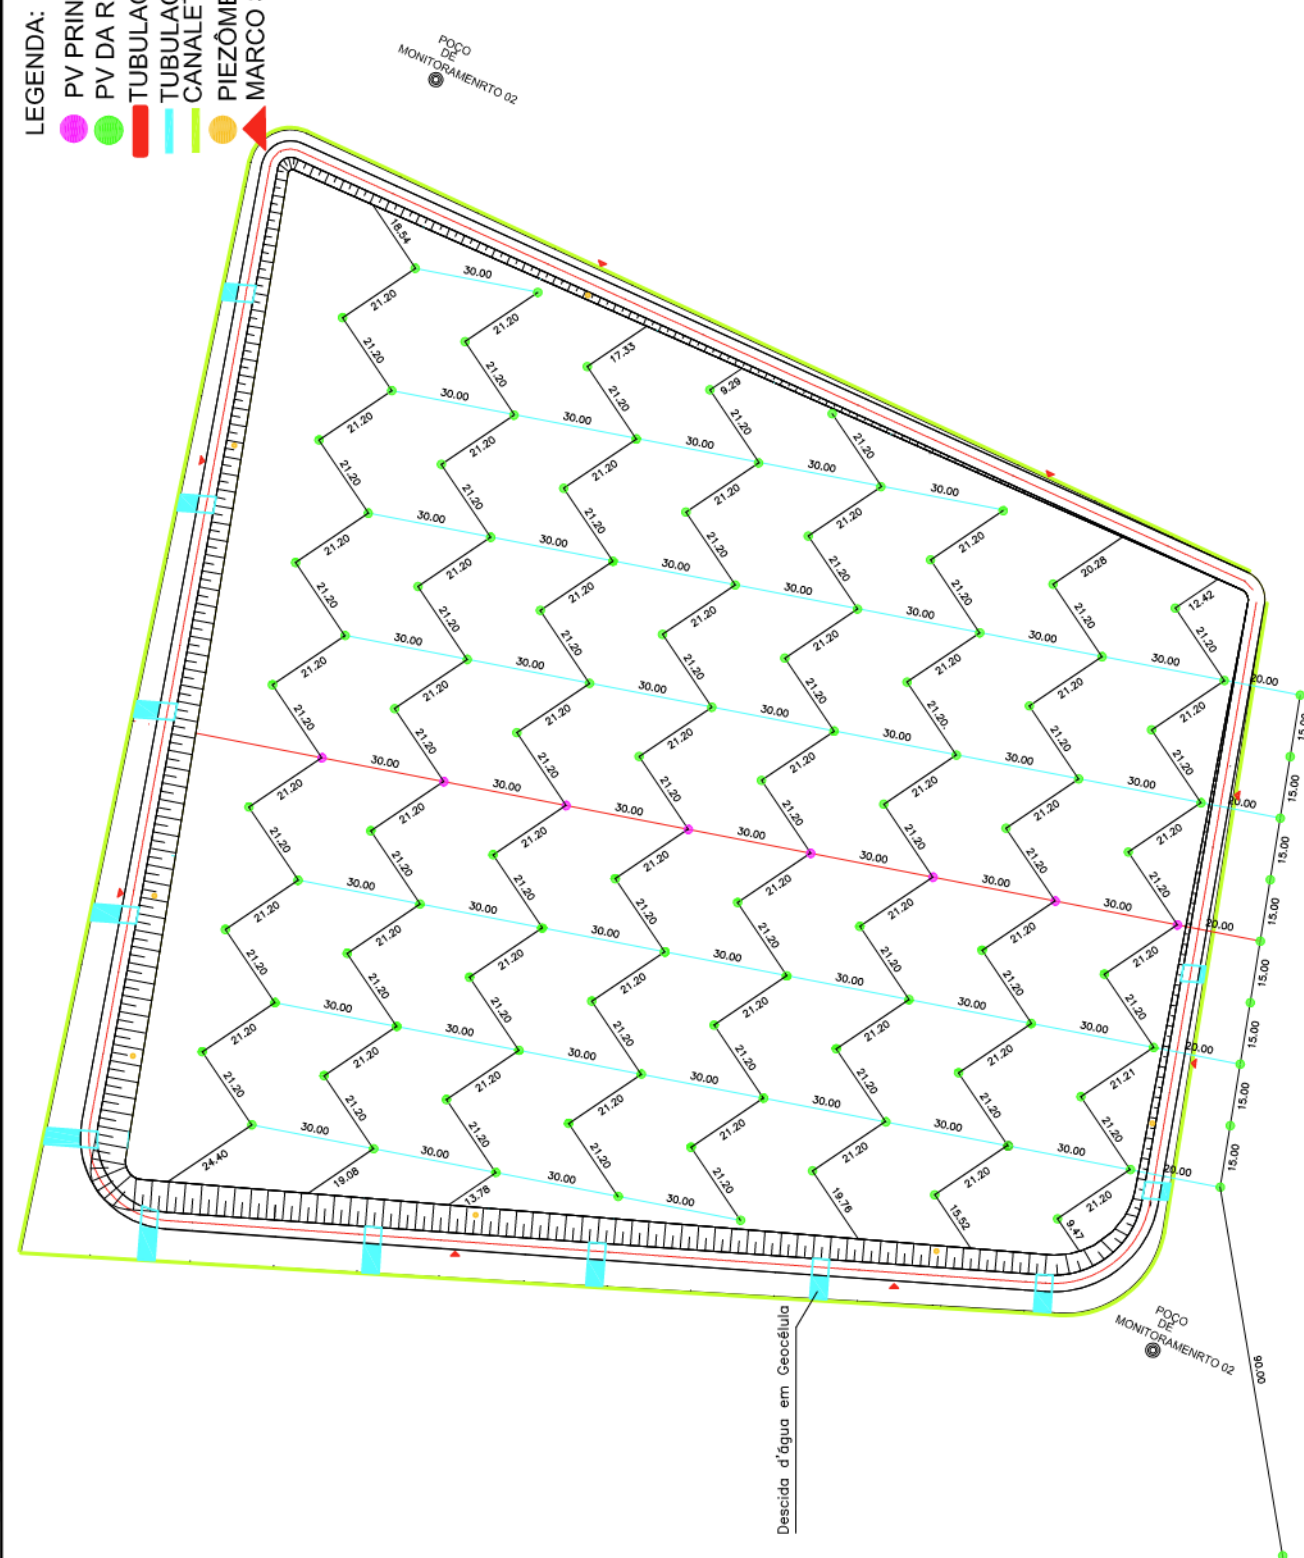

- LEGENDA:
- PV PRINCIPAL (h=2,00m)
 - PV DA REDE (h=2,00m)
 - TUBULAÇÃO PRINCIPAL 250 mm
 - TUBULAÇÃO DA REDE 200 mm
 - CANALETA RETANGULAR
 - PIEZÔMETROS
 - MARCO SUPERFICIAL

PLANTA BAIXA DE DRENO GAS E CHORUME
ESCALA: 1/900

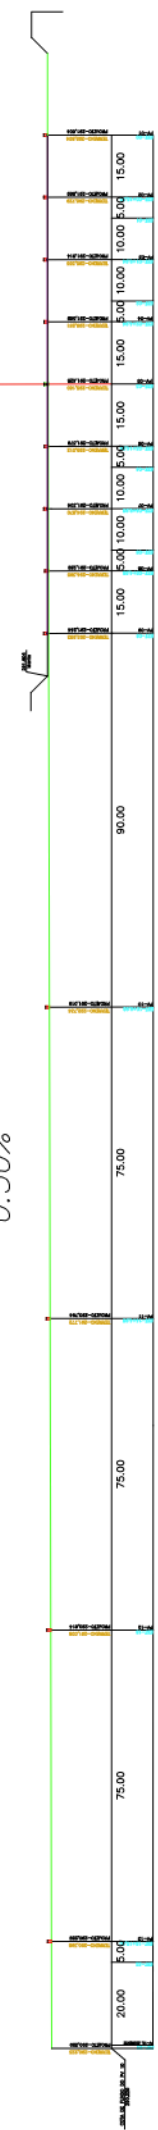


PERFIL DA LINHA DE RECALQUE
ESCALA: 1/900



OBSERVAÇÕES:

PROJETO:	PROJETO DE EXPANSÃO DO ATERRO SANITÁRIO DE PALMAS/TO CONSTRUÇÃO DA 7ª CÉLULA	PREFEITURA MUNICIPAL DE PALMAS SECRETARIA MUNICIPAL DE INFRAESTRUTURA E SERVIÇOS PÚBLICOS SUPERINTENDÊNCIA DE SERVIÇOS PÚBLICOS
AUTOR:	Bruno Rodrigues Mouzinho Eng. Civil - CREA - 31.4807/D-TO Responsável Técnico Civil Aterro Sanitário de Palmas	LOCAL: Projeto de Assentamento do PA SÃO JOÃO MUNICÍPIO: PALMAS/TO - ZONA RURAL INTERESSADO: Prefeitura Municipal de Palmas - TO
DATA:	14/02/2025	ESCALA: 1/900
RESPONSÁVEL TOPOGRÁFICO:	Roberto Ferreira Nascimento Téc. em Agrimensura e Edificações CREA 170073 TO/TO	NÚMERO: 10
DATA:	14/02/2025	FOLHA: 10



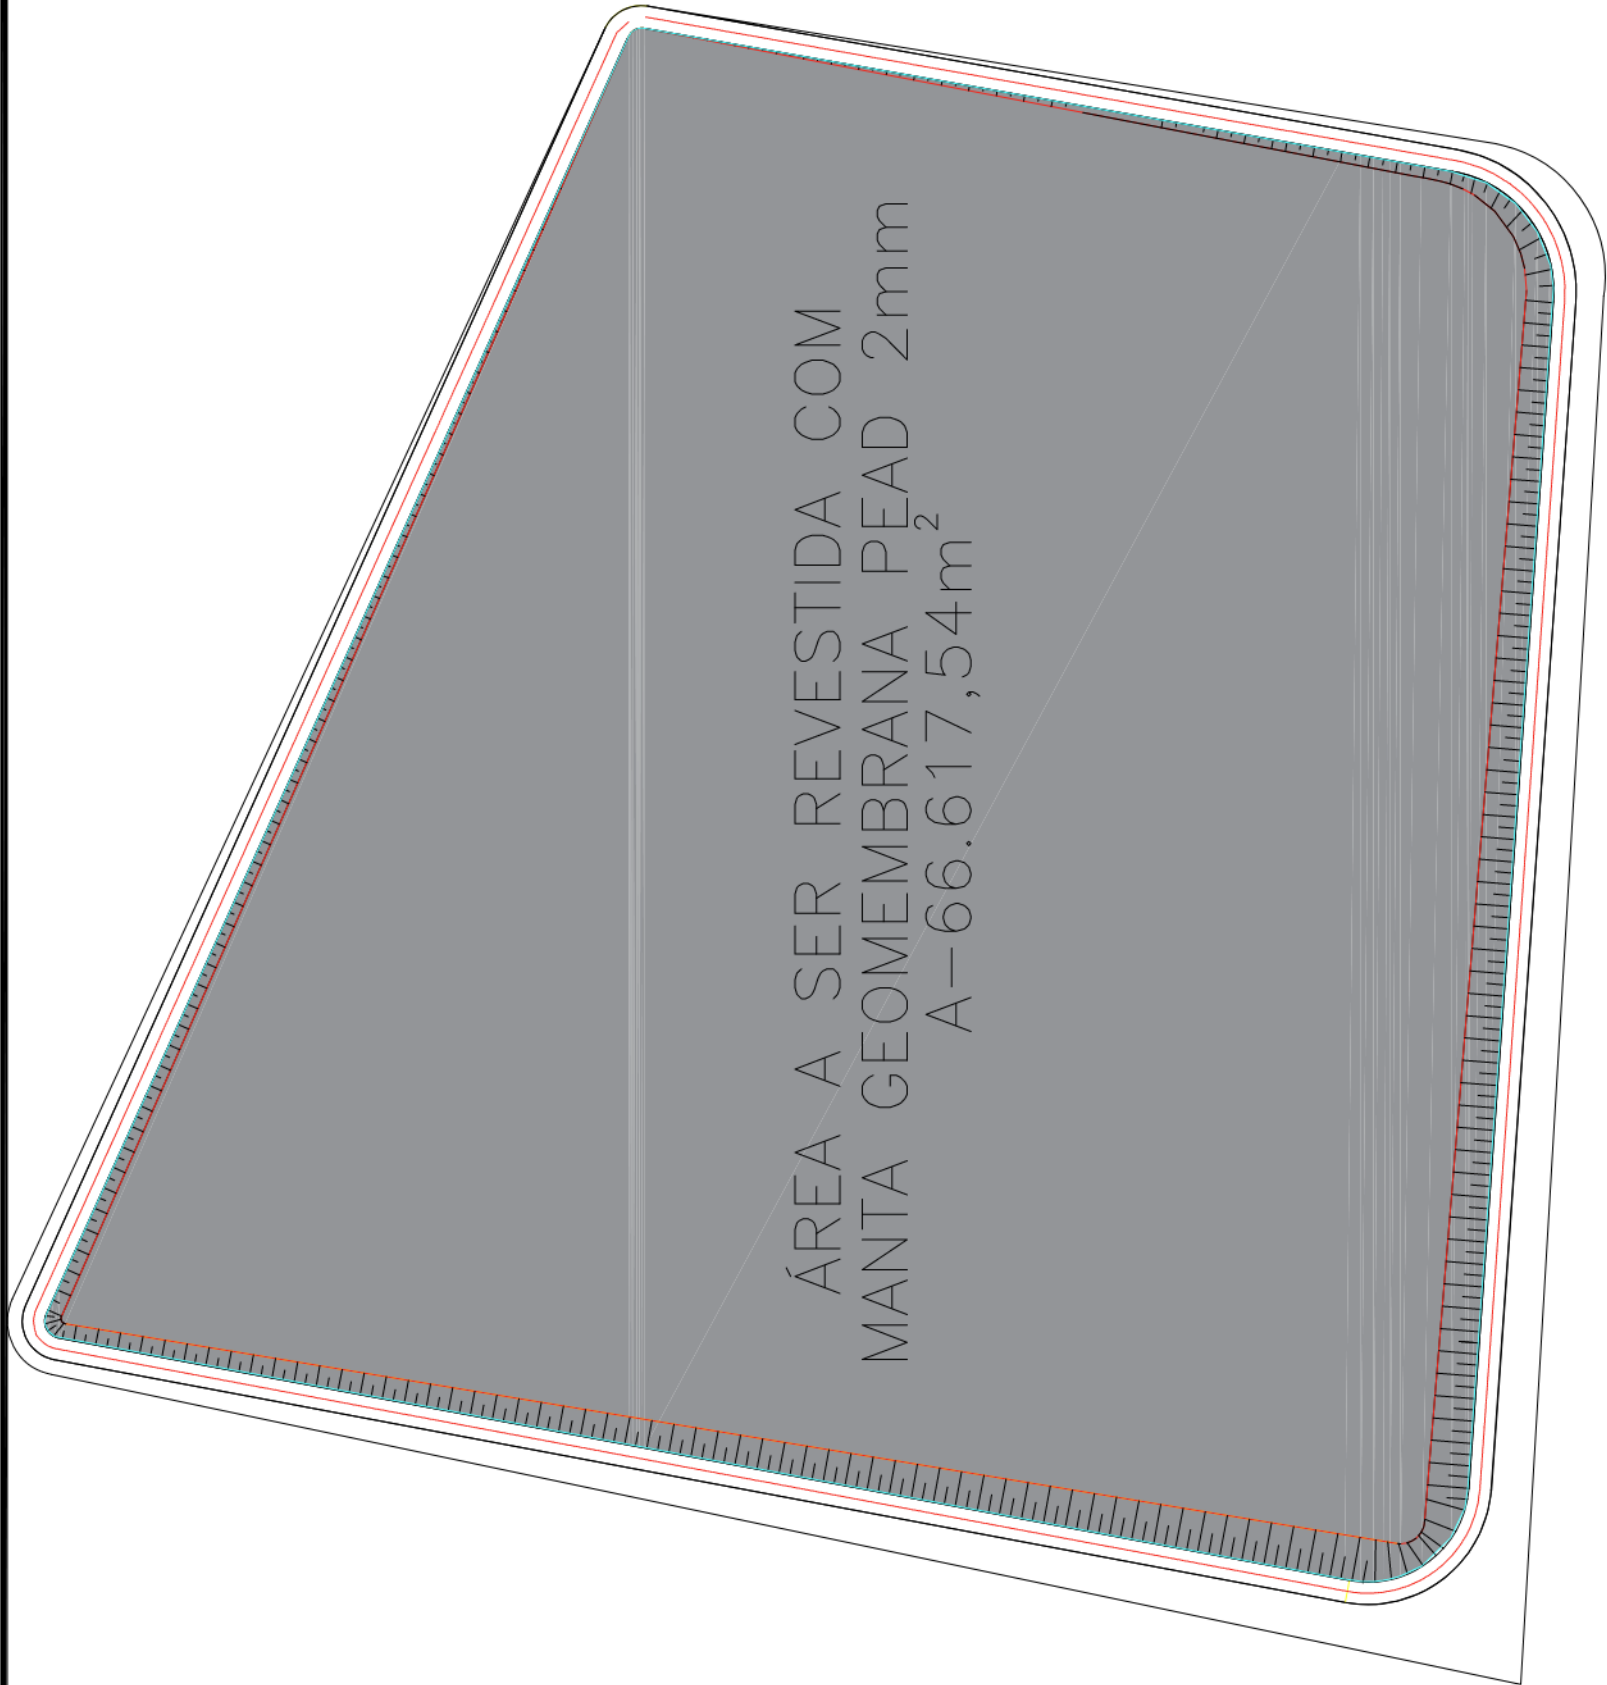

PLANTA BAIXA/SÉTIMA CÉLULA
ESCALA: 1/1500



OBSERVAÇÕES:

CONTEÚDO	Nº DA REVISÃO	DATA	RESPONSÁVEL
PLANTA BAIXA / SÉTIMA CÉLULA			

PROJETO: PROJETO DE EXPANSÃO DO ATERRO SANITÁRIO DE PALMAS/TO
CONSTRUÇÃO DA 7ª CÉLULA

AUTOR: Bruno Rodrigues Mouzinho
Eng. Civil - CREA - 314807/D-TO
Responsável Técnico Civil Aterro Sanitário de Palmas

Responsável Topográfico: Roberto Ferreira Nascimento
Téc. em Agrimensura e Edificações
CREA 170073 TD/TO


DATA: 11/02/2024



DES. AUTOCAD:

PREFEITURA MUNICIPAL DE PALMAS
SECRETARIA MUNICIPAL DE INFRAESTRUTURA E SERVIÇOS PÚBLICOS
SUPERINTENDÊNCIA DE SERVIÇOS PÚBLICOS

LOCAL: Projeto de Assentamento do PA SÃO JOÃO
MUNICÍPIO: PALMAS/TO - ZONA RURAL
INTERESSADO: Prefeitura Municipal de Palmas - TO
ESCALA: 1:1500
VISTO: _____
NÚMERO: _____
FOLHA: 2 / 0

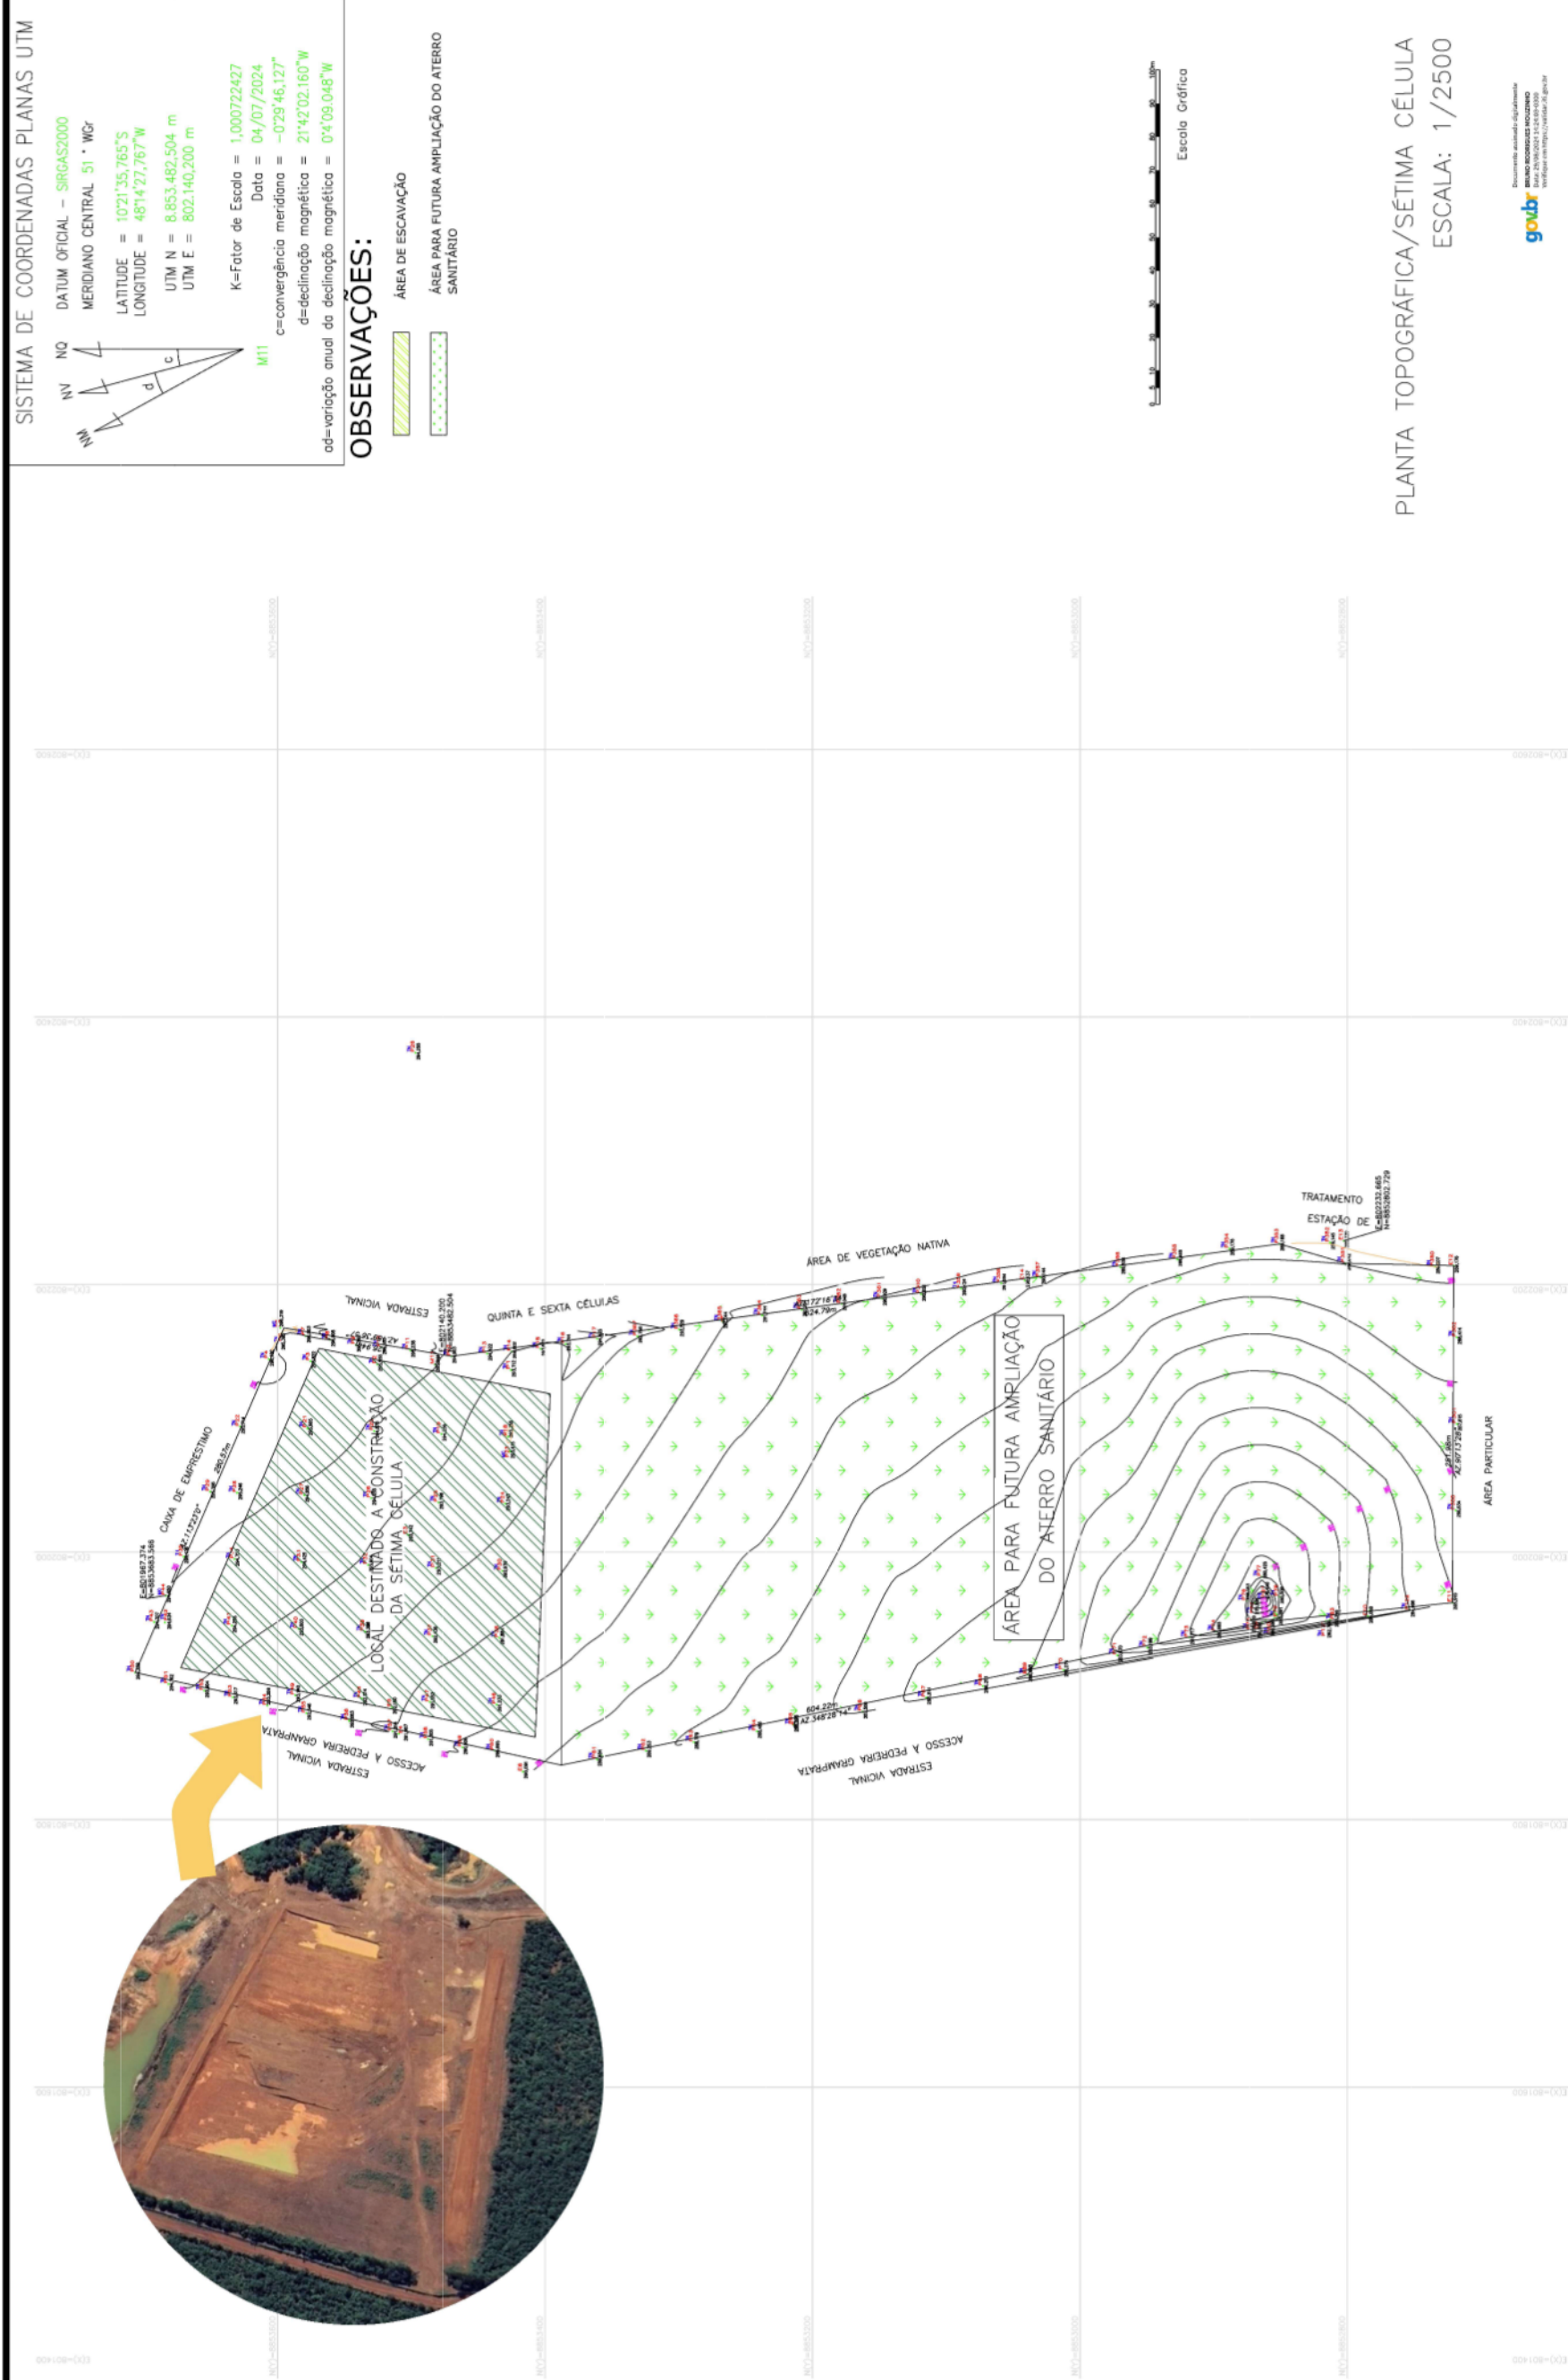

[illegible]

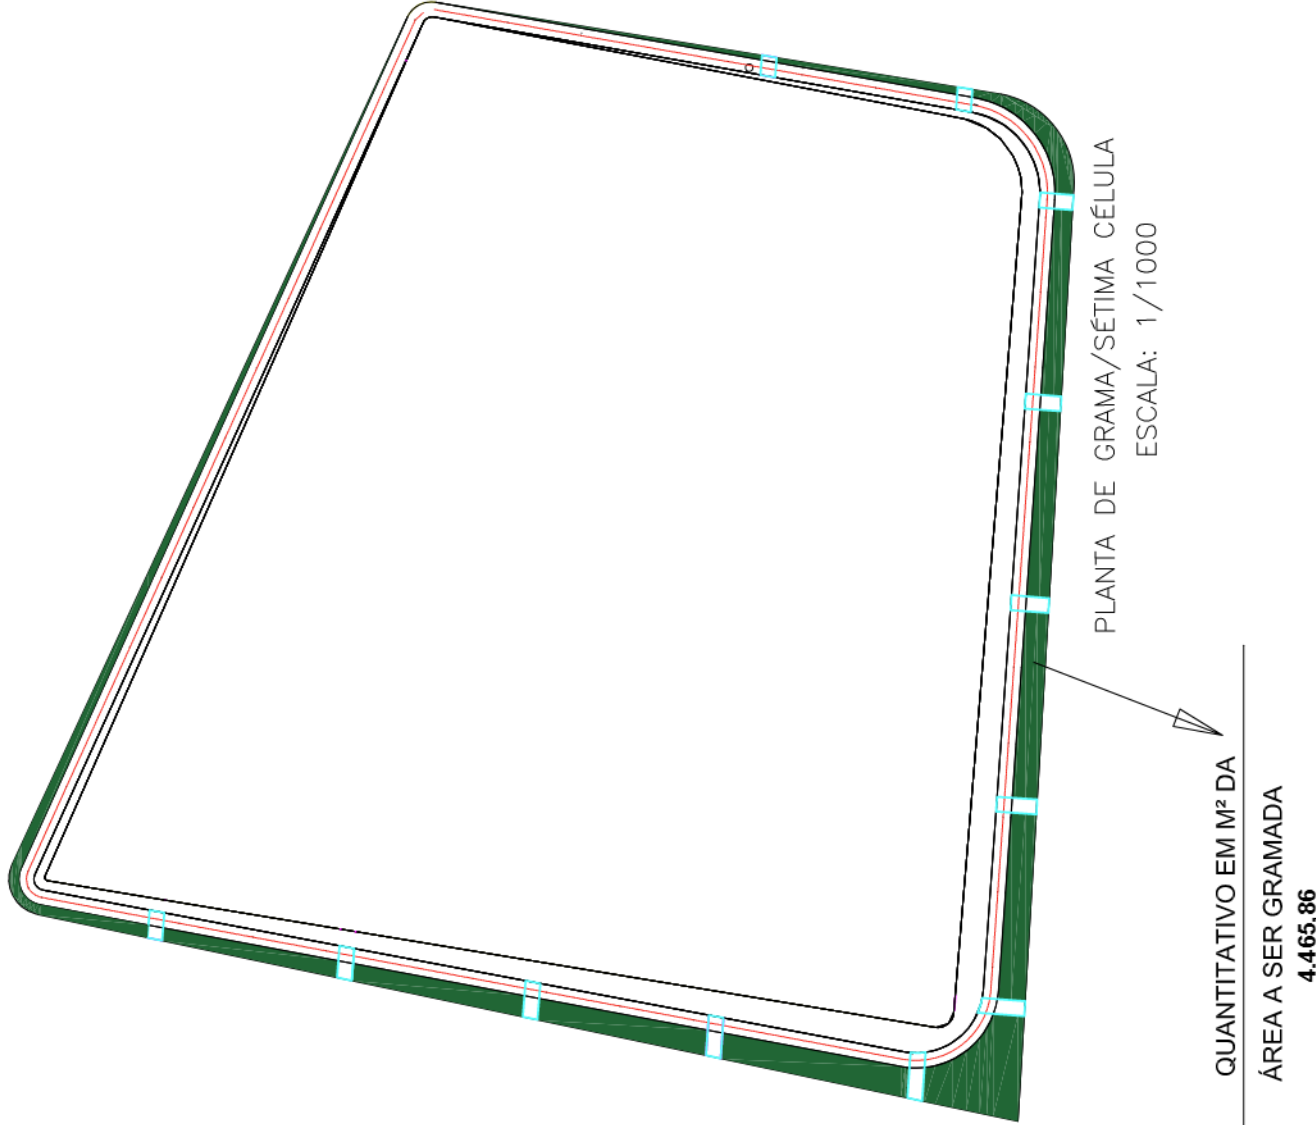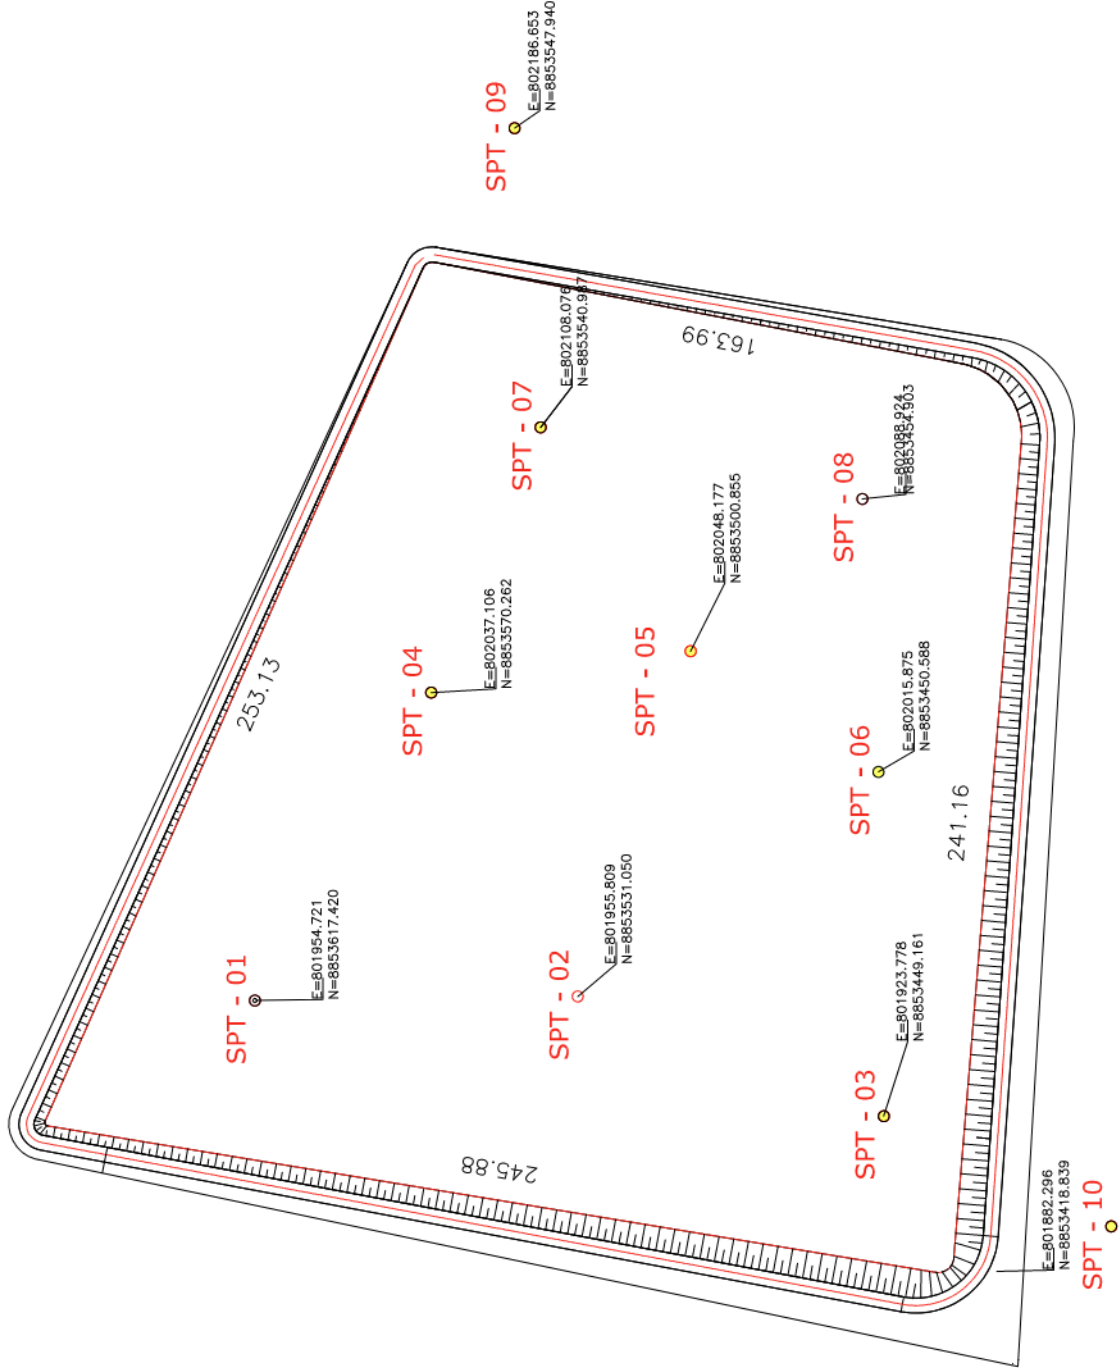

OBSERVAÇÕES:

PROJETO: PROJETO DE EXPANSÃO DO ATERRO SANITÁRIO DE PALMAS/TO CONSTRUÇÃO DA 7ª CÉLULA		PREFEITURA MUNICIPAL DE PALMAS SECRETARIA MUNICIPAL DE INFRAESTRUTURA E SERVIÇOS PÚBLICOS SUPERINTENDÊNCIA DE SERVIÇOS PÚBLICOS	
AUTOR: Bruno Rodrigues Mouzinho Eng. Civil - CREA - 314807/D-TO Responsável Técnico Civil Aterro Sanitário de Palmas		LOCAL: Projeto de Assentamento do PA SÃO JOÃO MUNICÍPIO: PALMAS/TO - ZONA RURAL INTERESSADO: Prefeitura Municipal de Palmas - TO	
RESPONSÁVEL Topográfico: Roberto Ferreira Nascimento Téc. em Agrimensura e Edificações CREA 170073 TD/TO		ESCALA:	
DATA:		FOLHA: 0 / 0	

