




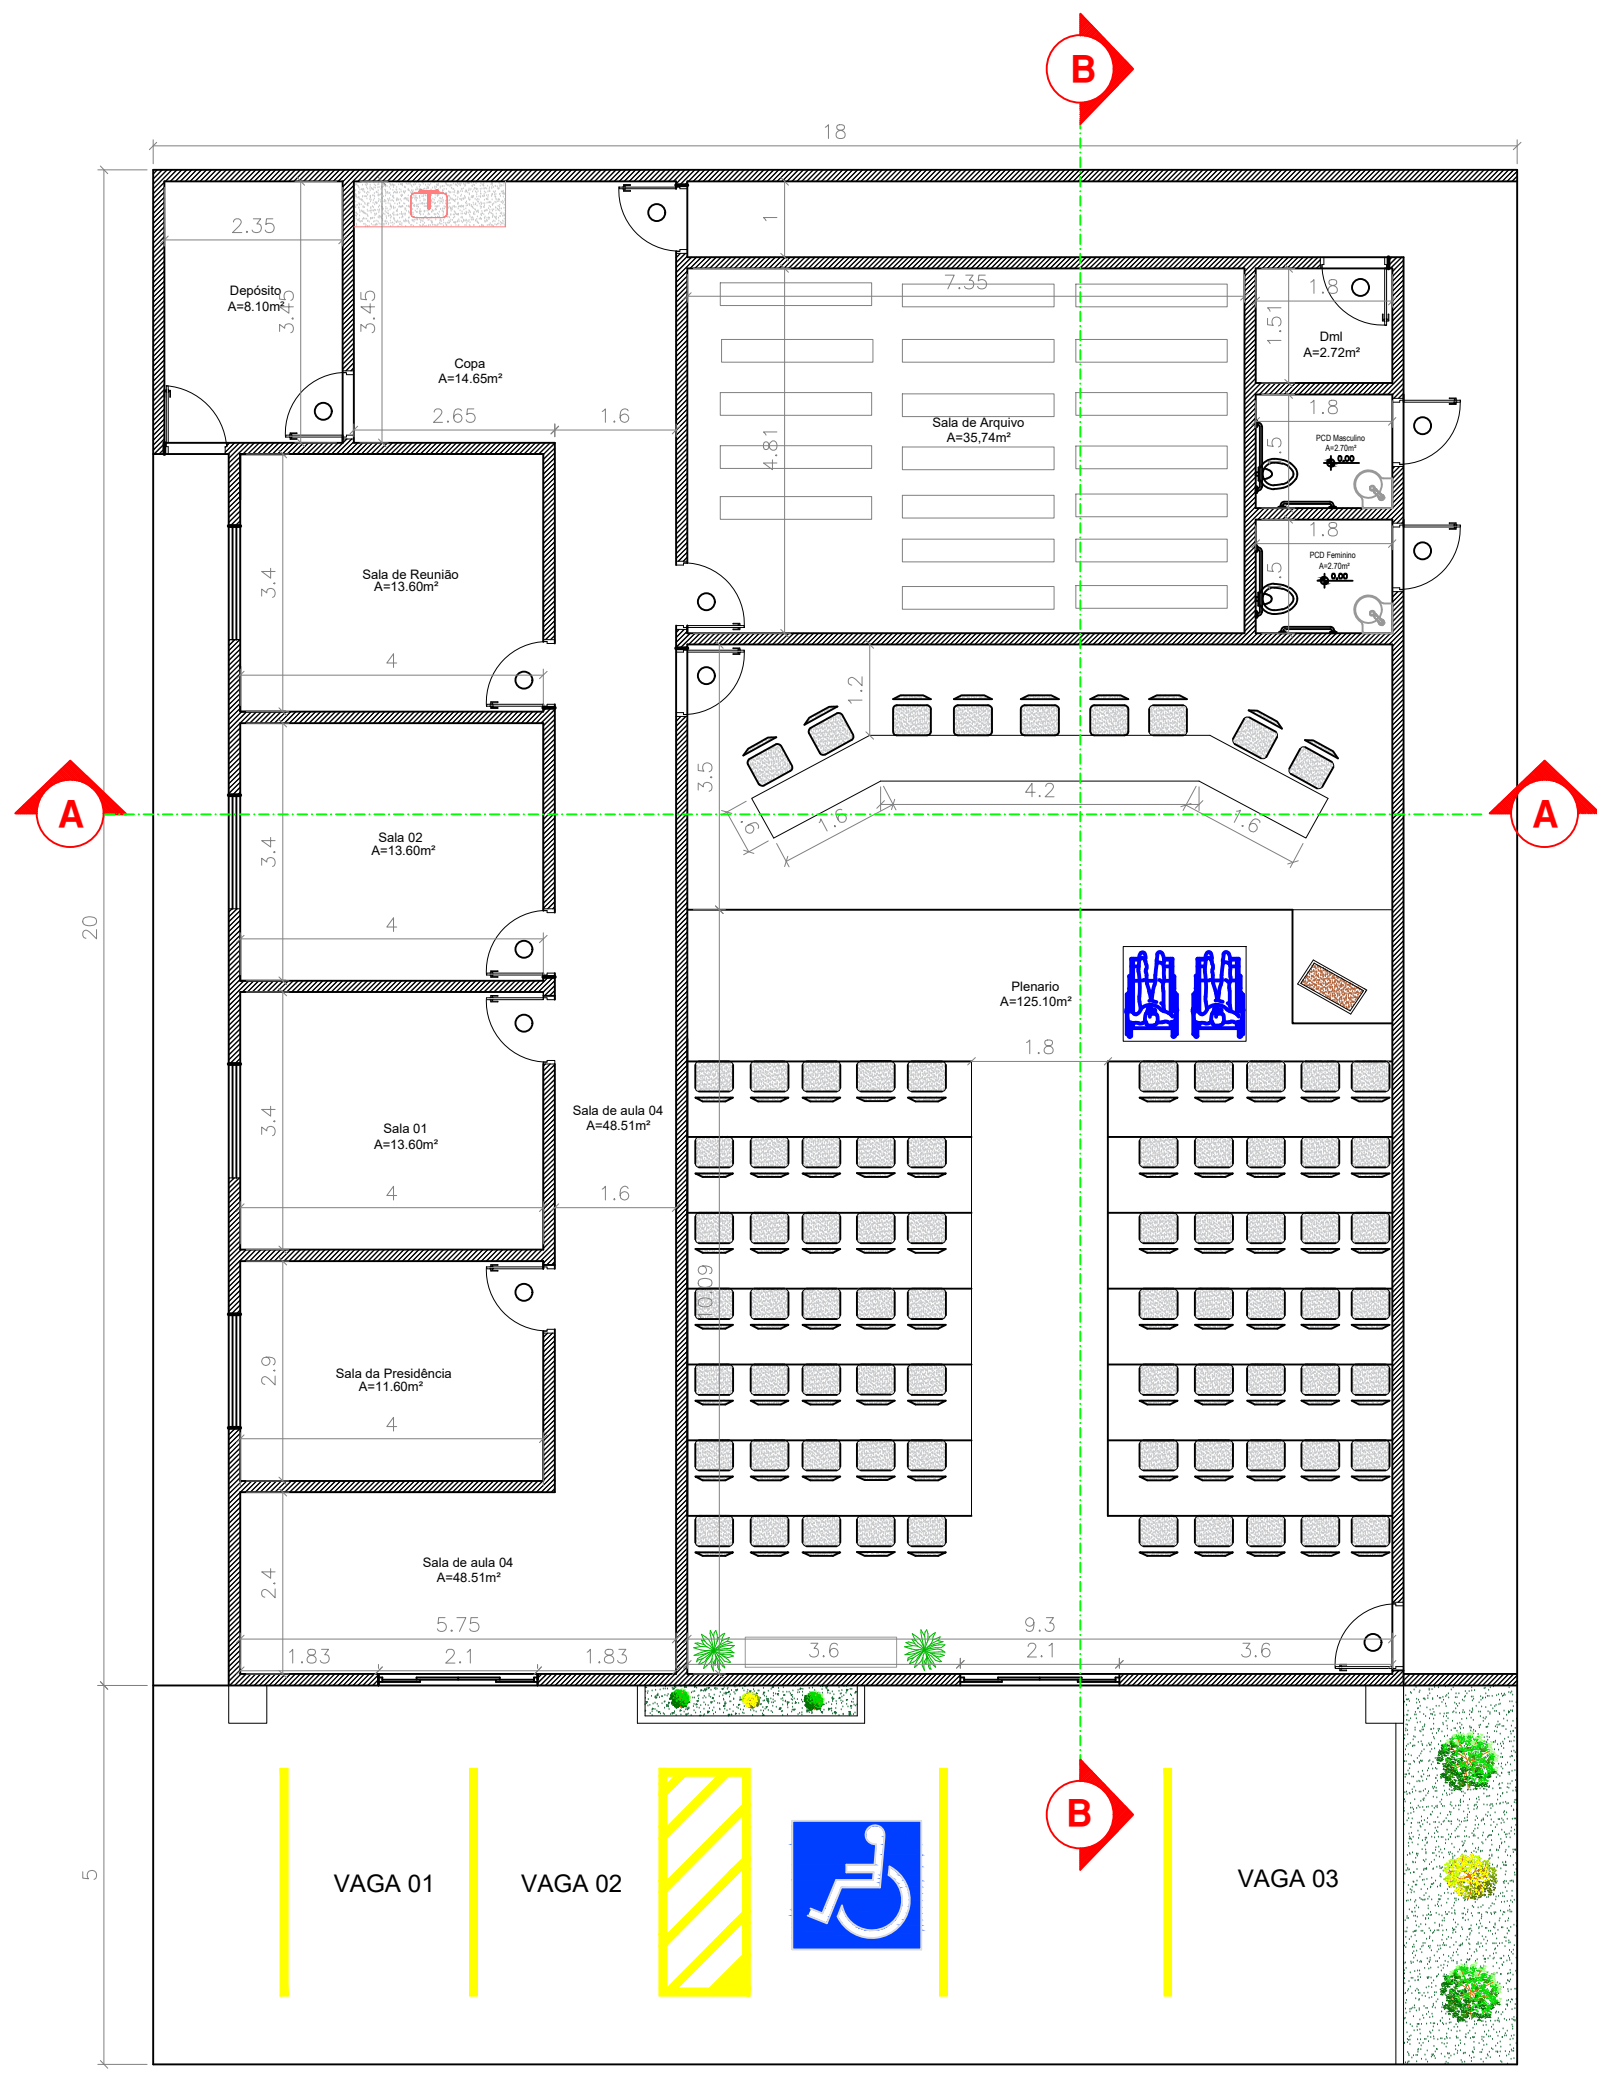


Planta baixa
escala 1:100

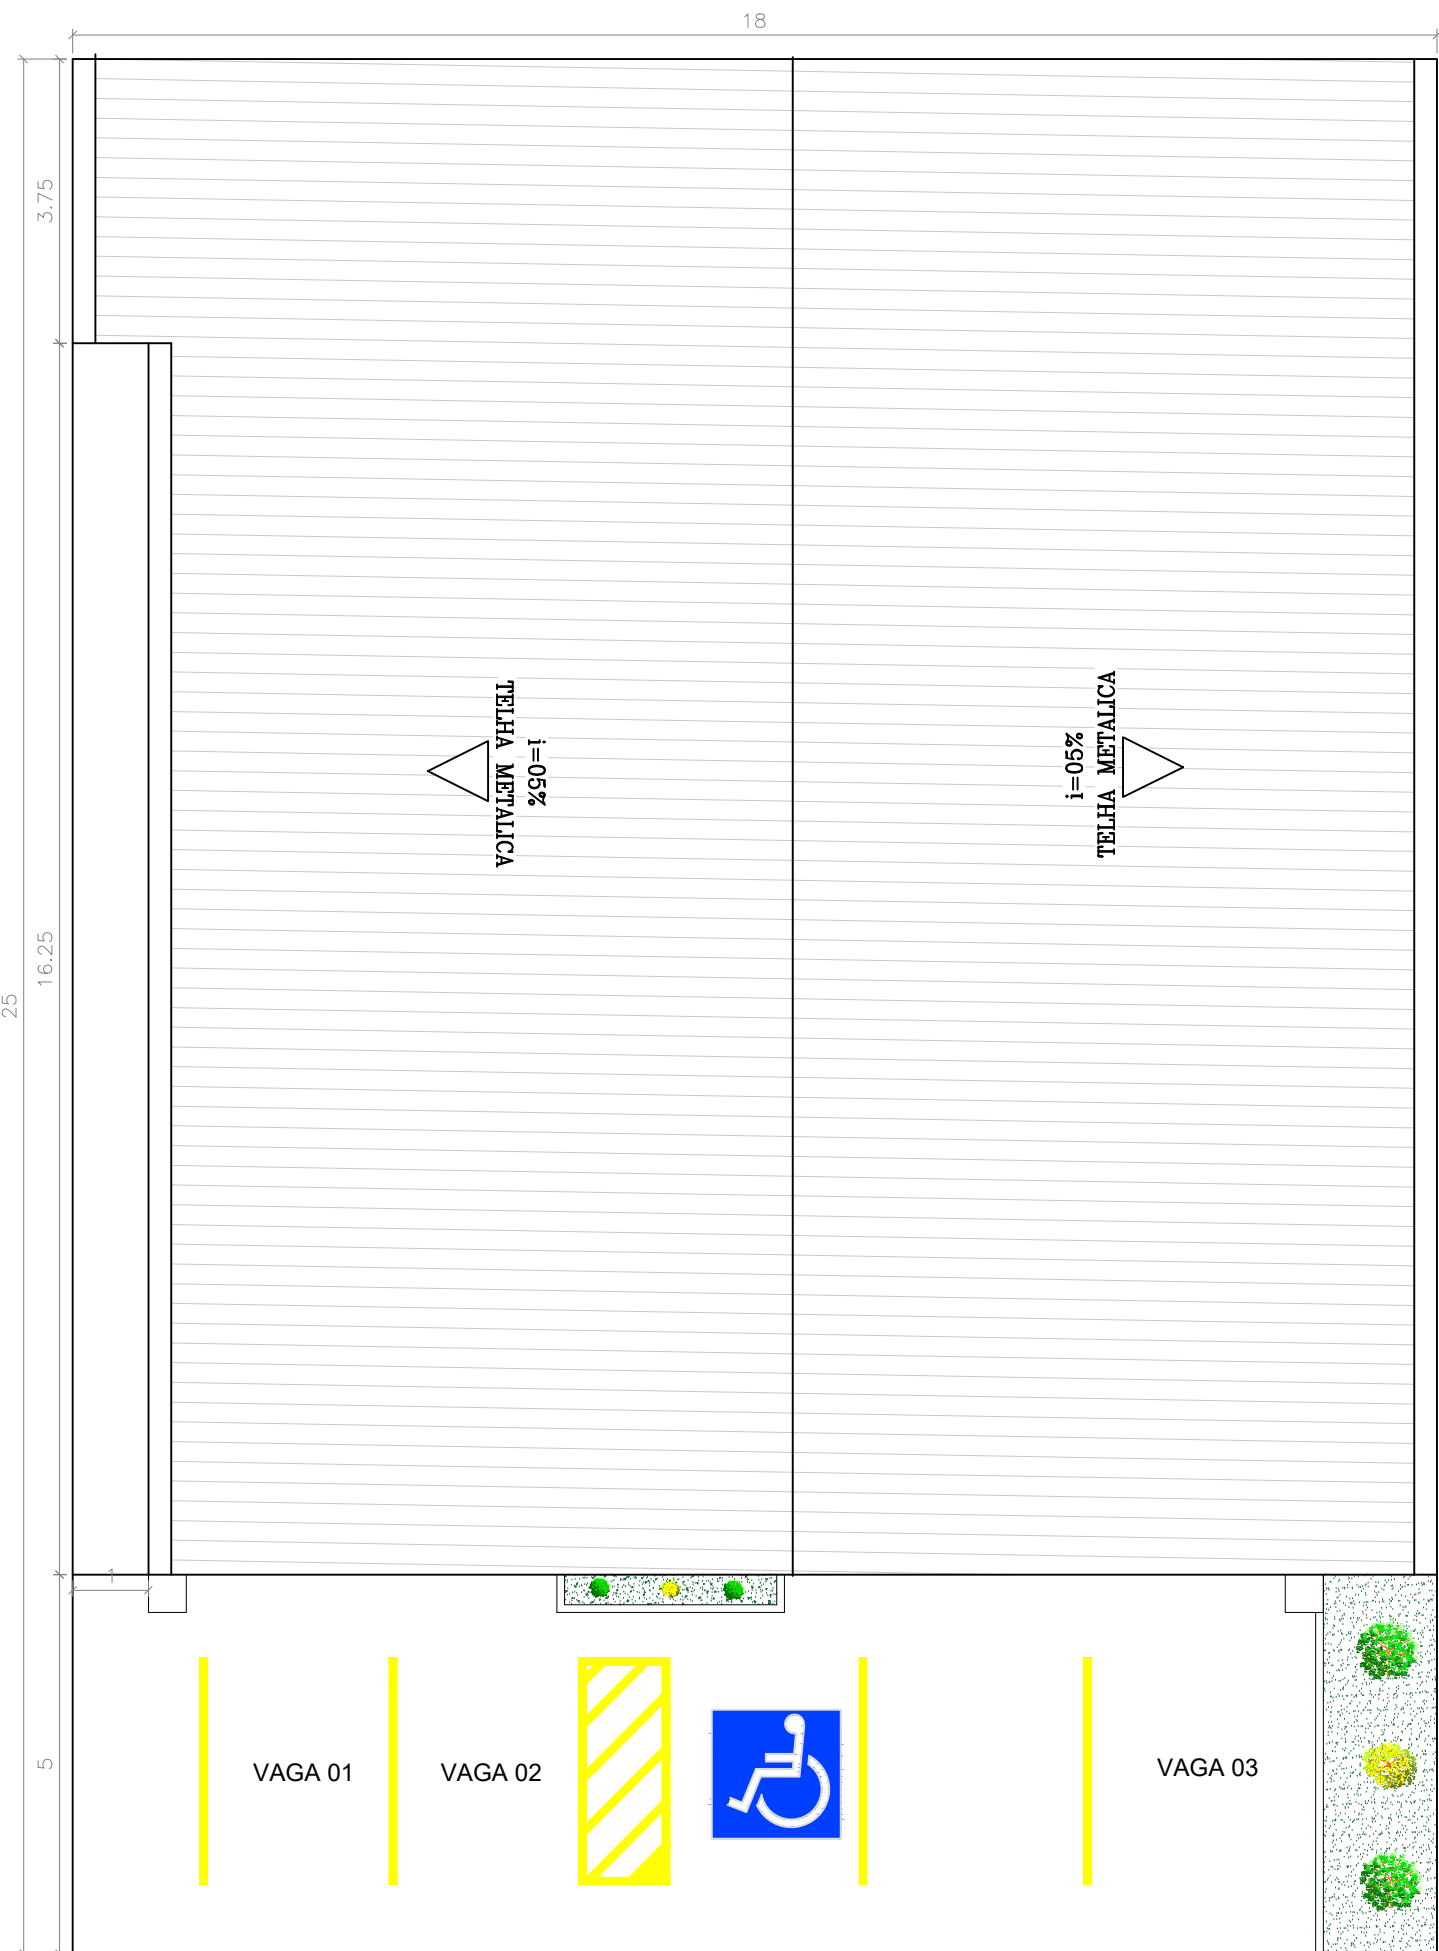

Planta de cobertura
escala 1:100

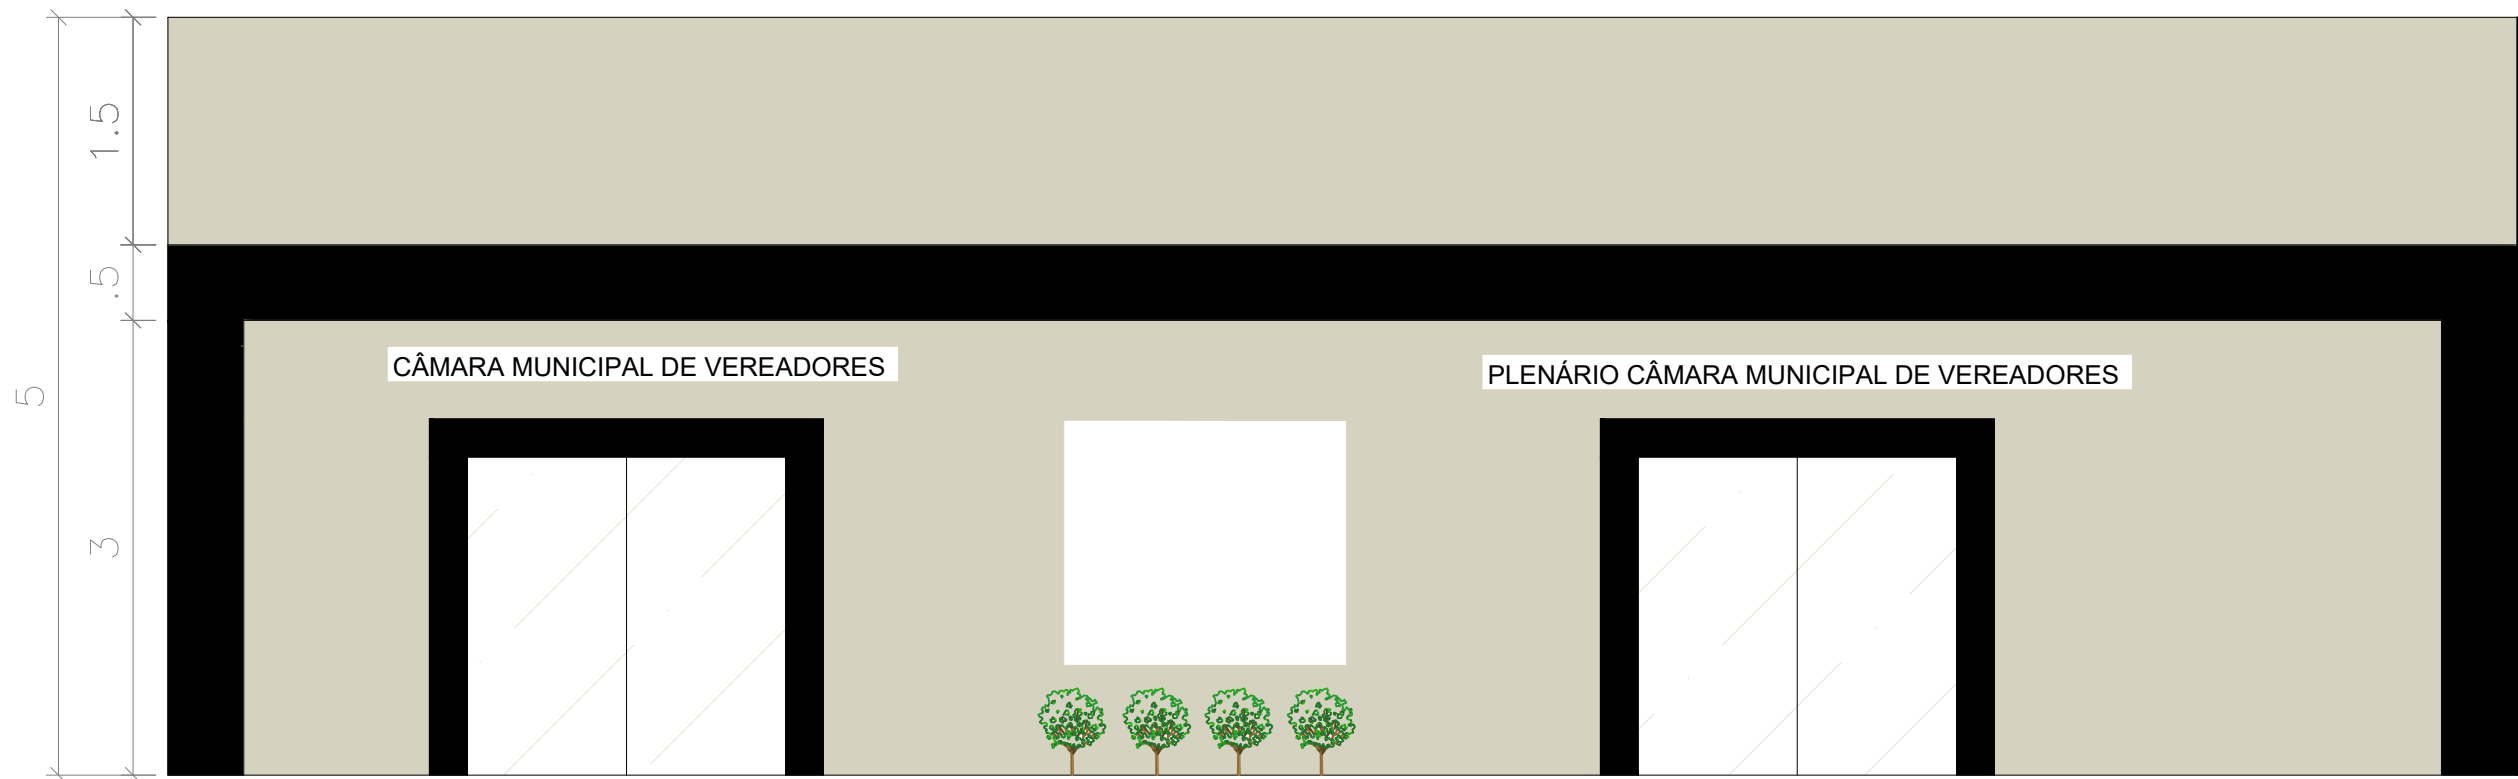


FACHADA FRONTAL

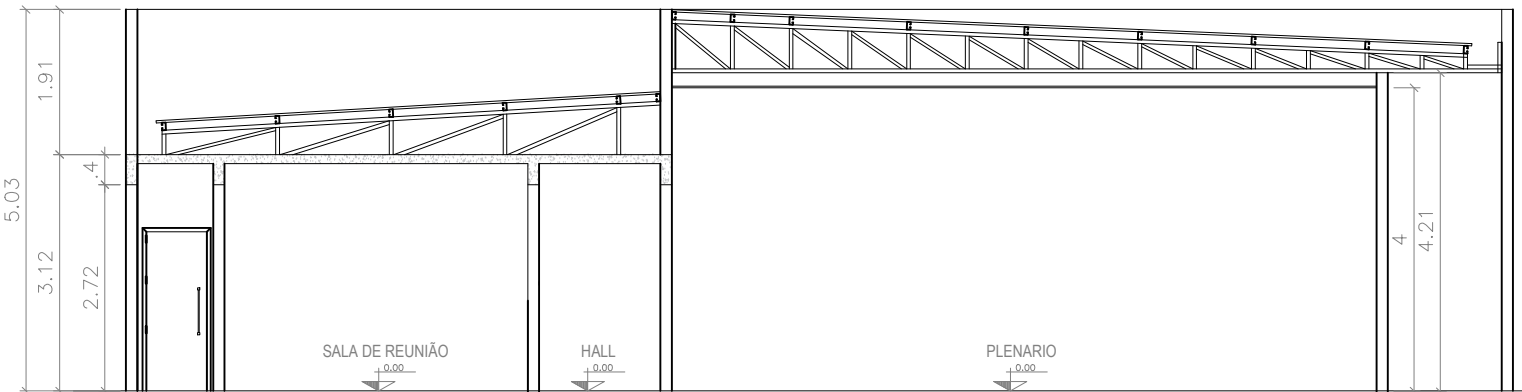

Corte AA
escala 1:100



Fachada Lateral
escala 1:50

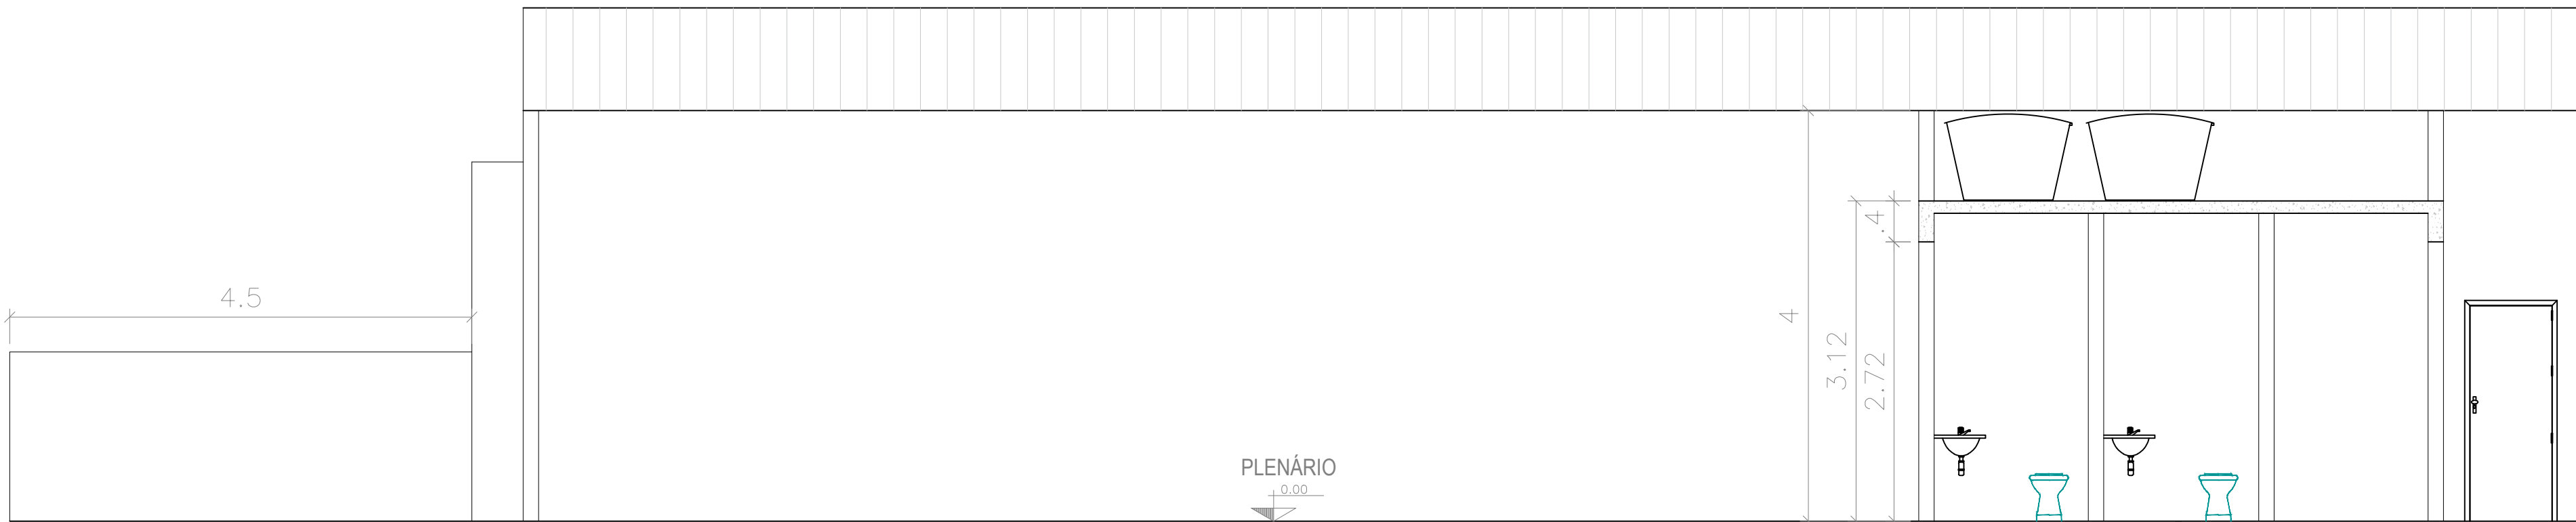

Corte BB
escala 1:50

CIDADE: NOVA ROMA-GO SETOR: CENTRO					
ENDEREÇO: RUA SÃO PAULO N.: 138					
PROPRIETÁRIO: CÂMARA MUNICIPAL DE NOVA ROMA					
AUTOR DO PROJETO: ENG. CIVIL HIAGO RIBEIRO PEREIRA SALES					
RESPONSÁVEL TÉCNICO: ENG. CIVIL HIAGO RIBEIRO PEREIRA SALES					
PROPRIETÁRIO: CÂMARA MUNICIPAL DE NOVA ROMA CNPJ: 24.855.348/0001-29					
RESPONSÁVEL TÉCNICO: ENG. CIVIL HIAGO RIBEIRO PEREIRA SALES CREA: 1019839570D-GO					
CONTEÚDO CORTES AA CORTE BB PLANTA BAIXA FACHADA FRONTAL FACHADA LATERAL				CREA	
				PREFEITURA	
TIPO	PROJETO DE ARQUITETURA				PRANCHA
CONSTRUÇÃO	CONSTRUÇÃO UNI-FAMILIAR				02 02
ARQUIVO: ARQ - 01	ESCALA: INDICADA	DATA: 07/09/26	ÁREA DO LOTE: 450.00 m²	ÁREA DE CONSTRUÇÃO: 360.00m²	ÁREA DE REFORMA