


RUA TEOTÔNIO MONTEIRO DE SOUZA



RUA TEREZINHA BARRETO SILVÉRIO

PLANTA BAIXA - LOCAÇÃO
ESCALA 1/500

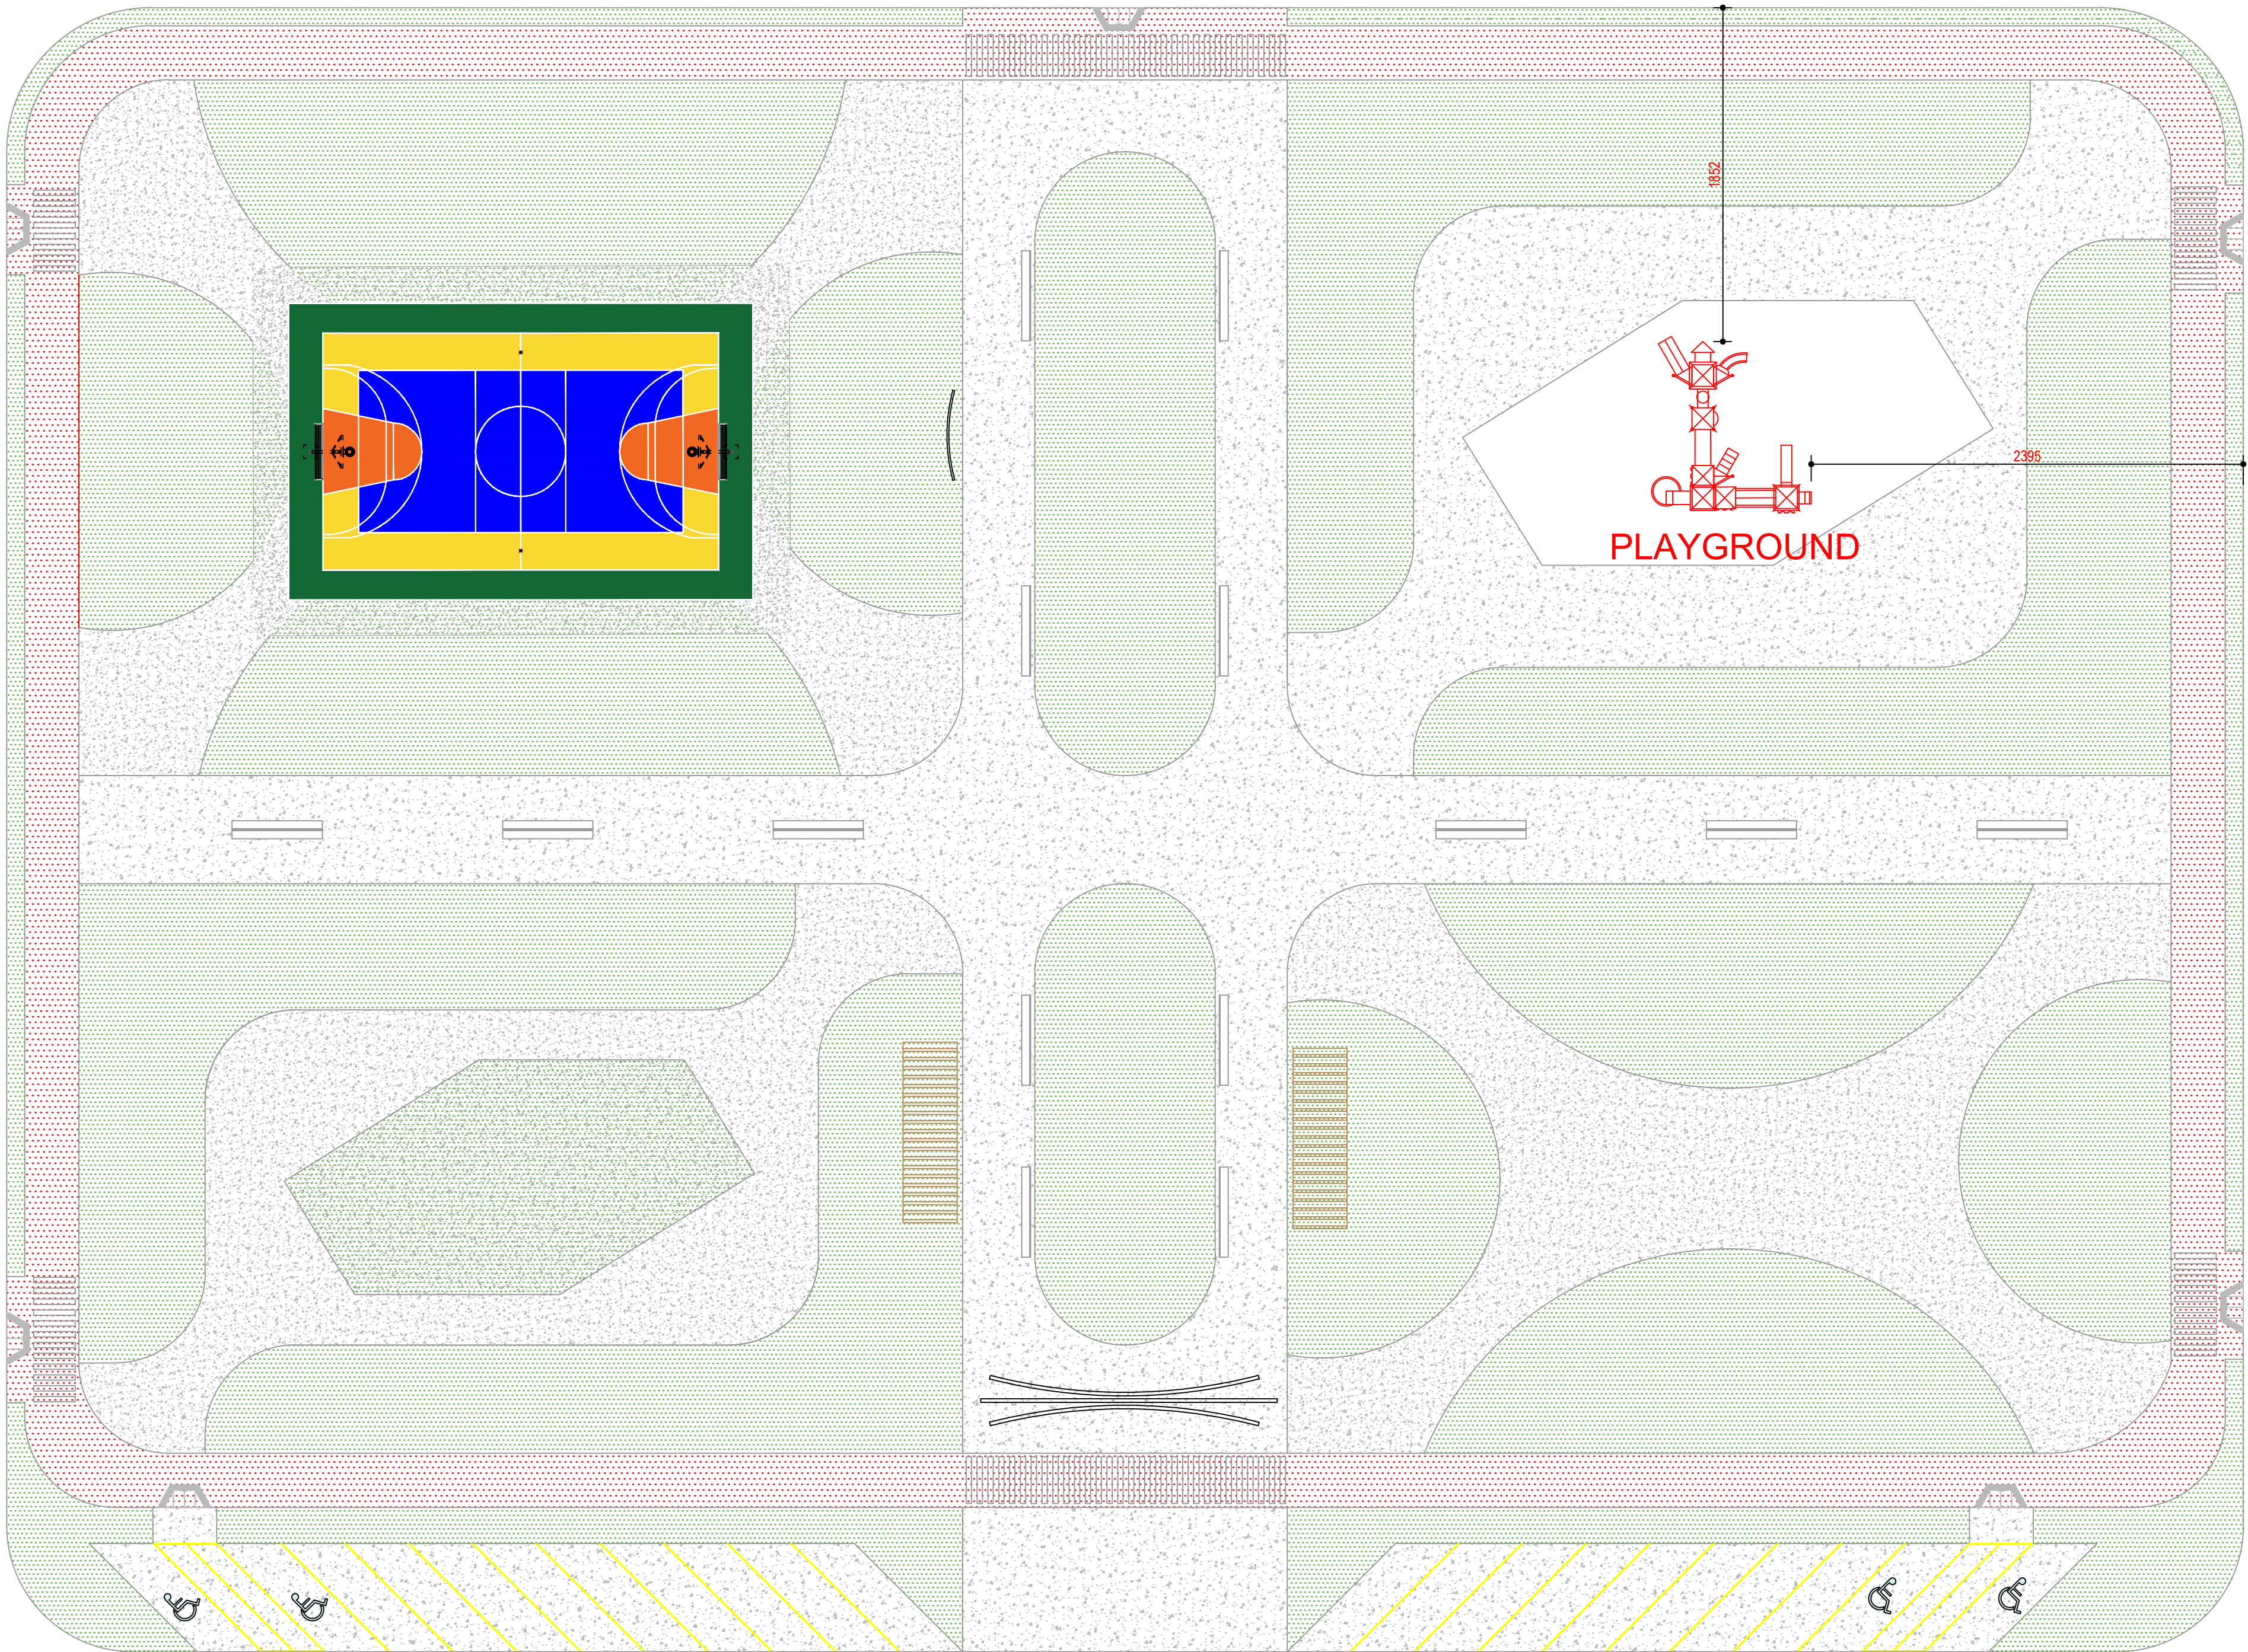

DETALHE - PLAYGROUND
SEM ESCALA



PROPRIETÁRIO: PREFEITURA MUNICIPAL DE BONFINÓPOLIS
CNPJ: 24.857.096/0001-77
Documento assinado digitalmente
gov.br PEDRO HENRIQUE GOMES DOS SANTOS
Data: 07/07/2026 09:23:55-0100
Verifique em https://validar.itl.gov.br

PROJETO: PEDRO HENRIQUE GOMES DOS SANTOS
CREA - 24805/D-GO

PROJETO ARQUITETÔNICO

PROPRIETÁRIO: PREFEITURA MUNICIPAL DE BONFINÓPOLIS	PRANCHA:
ASSUNTO: INSTALAÇÃO DE PLAYGROUND INFANTIL - PRAÇA DE BONFINÓPOLIS	01 01
ENDEREÇO: RUA ALOÍSIO RODRIGUES DE MORAIS, APM 03, RESIDENCIAL CAMPO BELO, BONFINÓPOLIS.	
CONTEÚDO: 1. PLANTA DE LOCAÇÃO; 2. DETALHE - PLAYGROUND.	ESCALA: INDICADA

ENGENHEIRO AUTOR DO PROJETO: PEDRO HENRIQUE GOMES DOS SANTOS CREA - 24805/D-GO

ÁREA CONSTRUIDA: 608,27m²
ÁREA IMPERMEÁVEL: 184,83m²

DESENHO: PEDRO HENRIQUE GOMES DOS SANTOS

DATA: JULHO/2026