


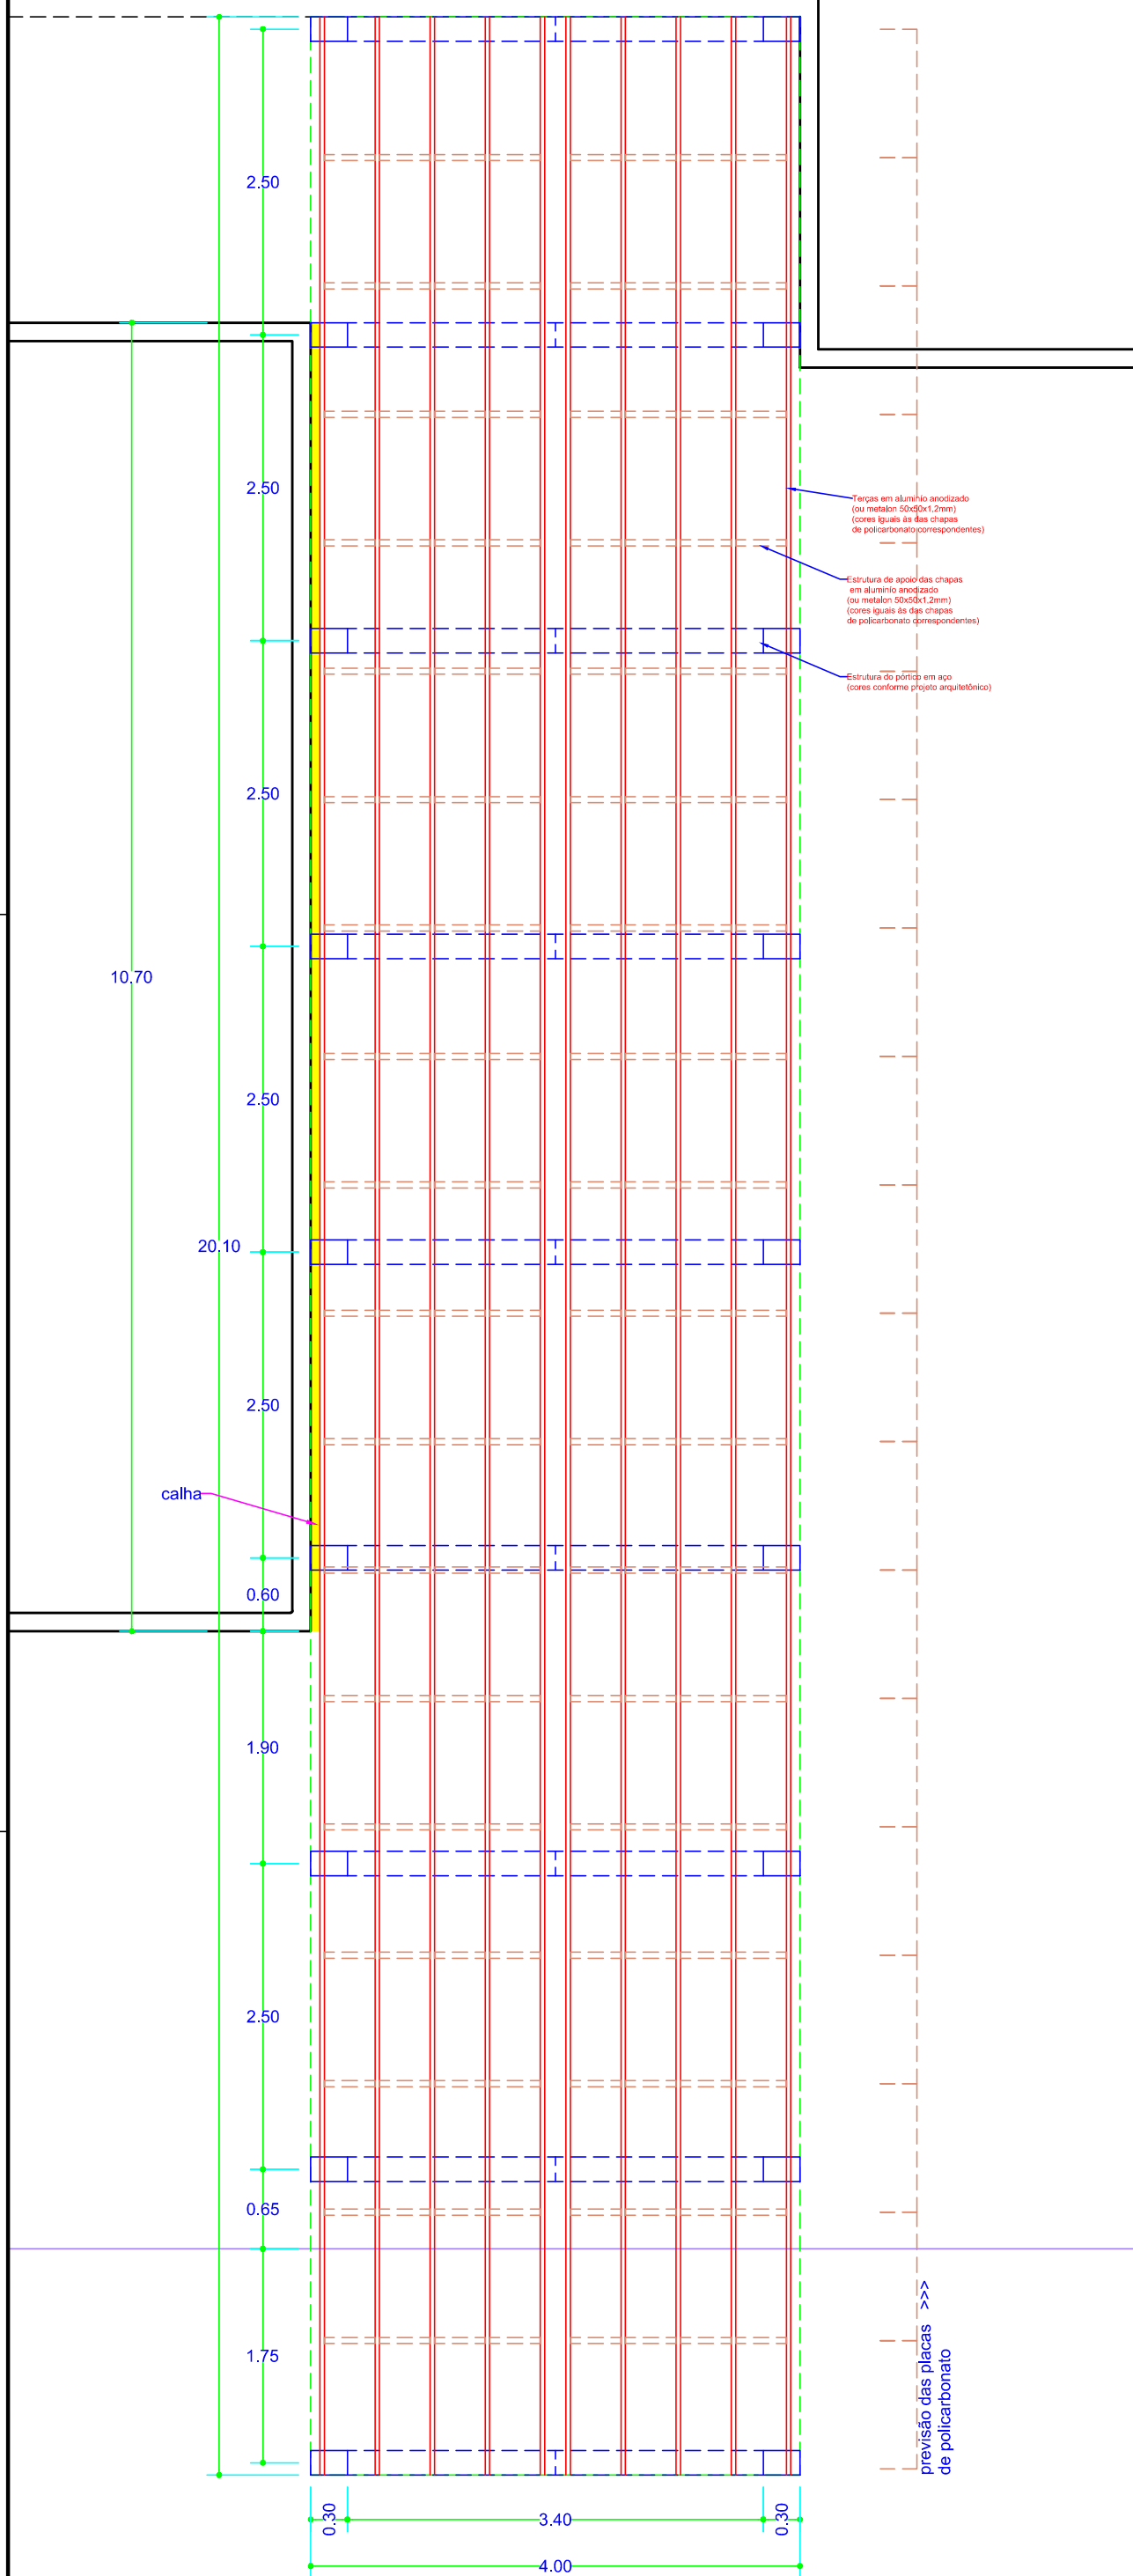


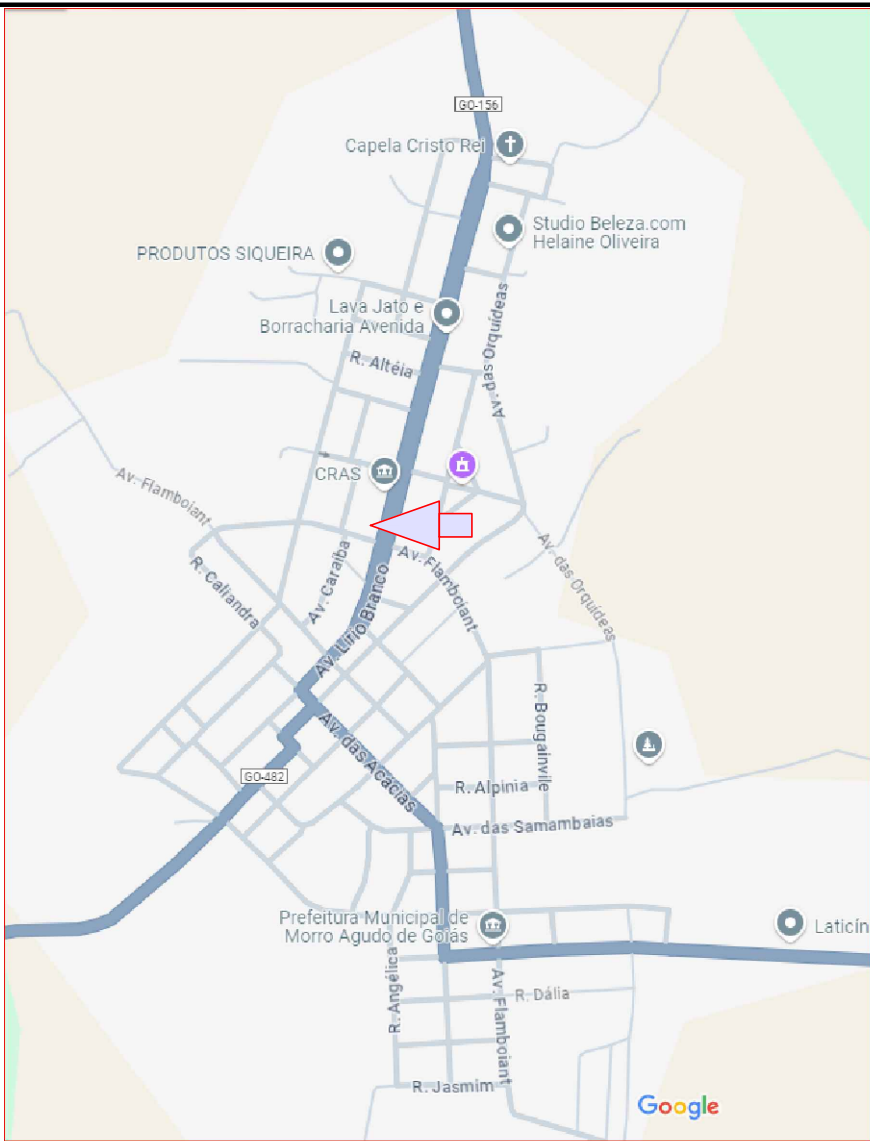



Planta baixa
localização escala 1:50

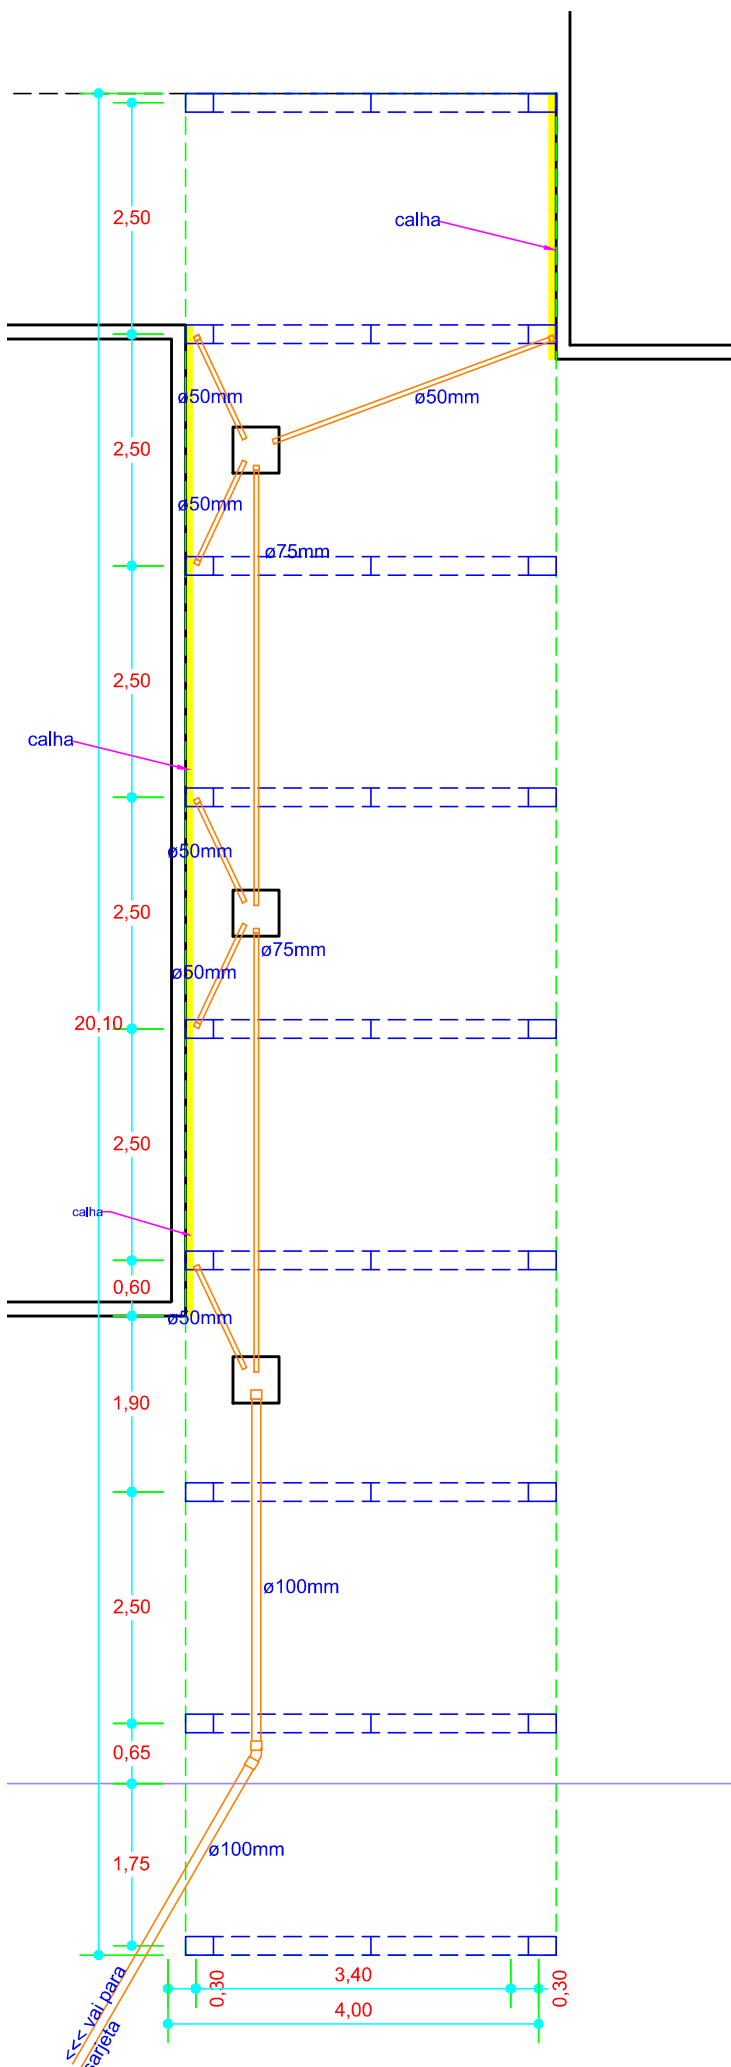

Planta baixa
Inst hid pluvial escala 1:75

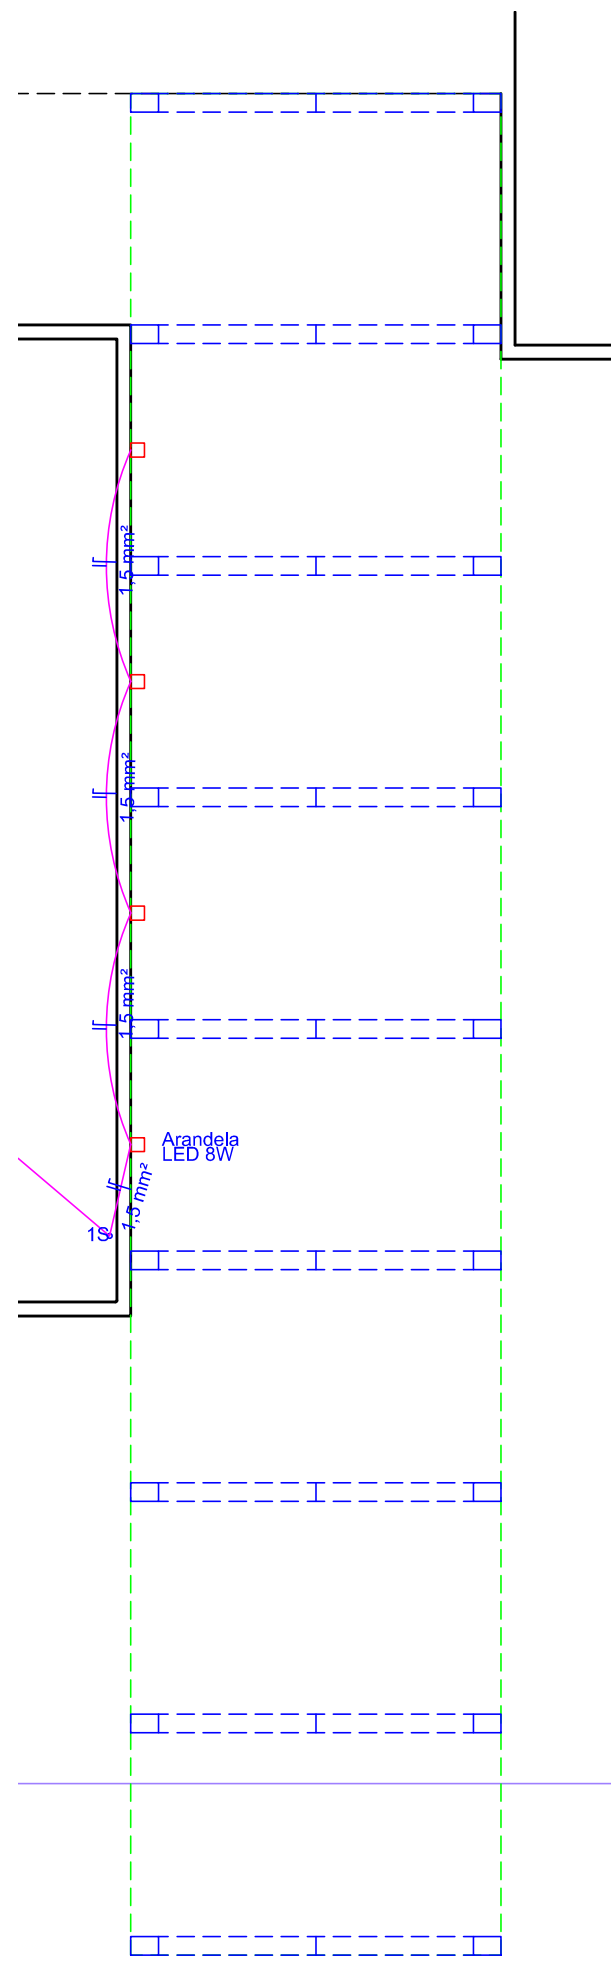


Planta baixa
Inst elétrica escala 1:75

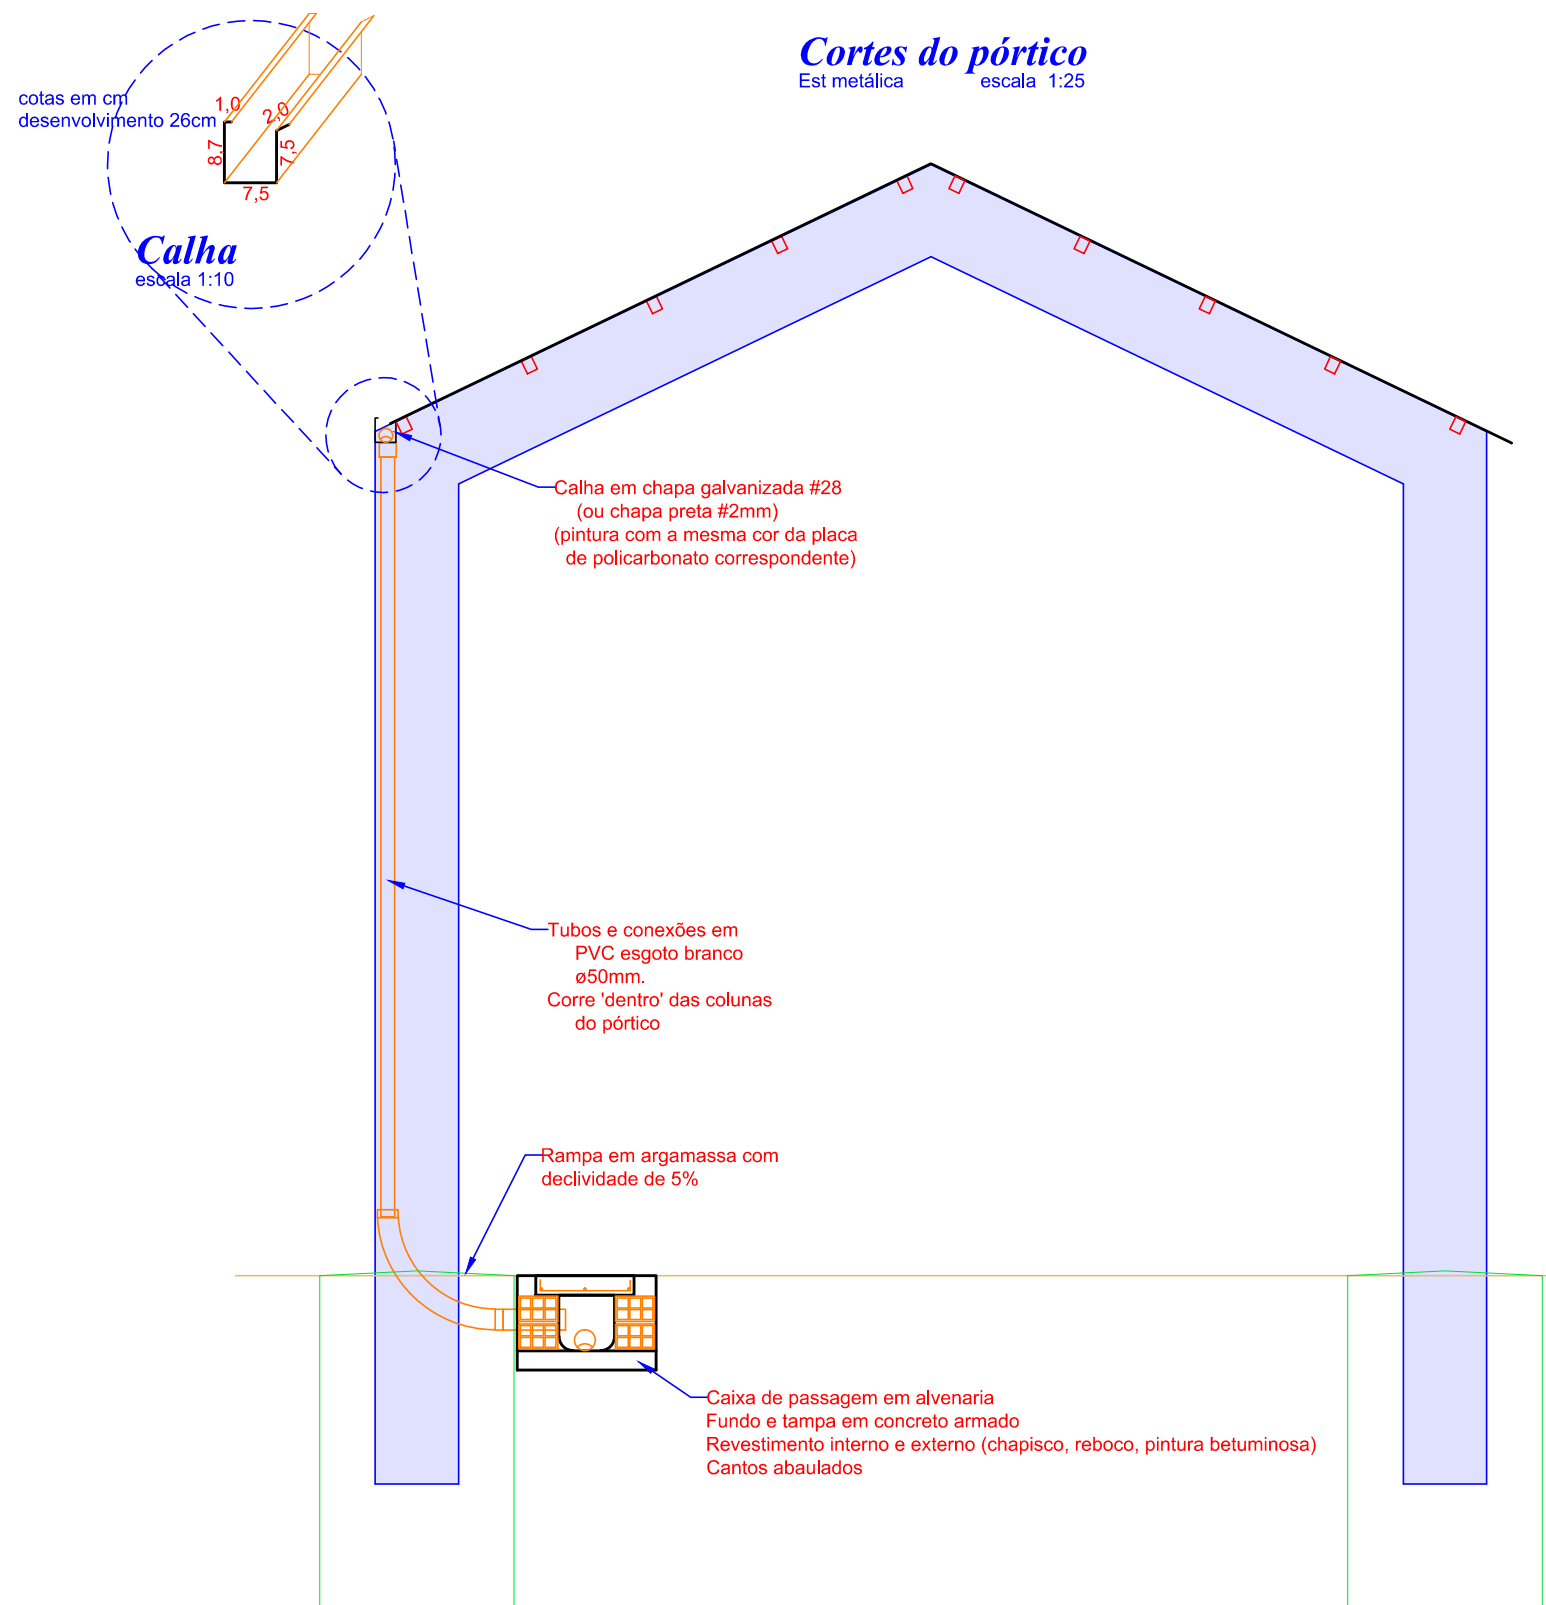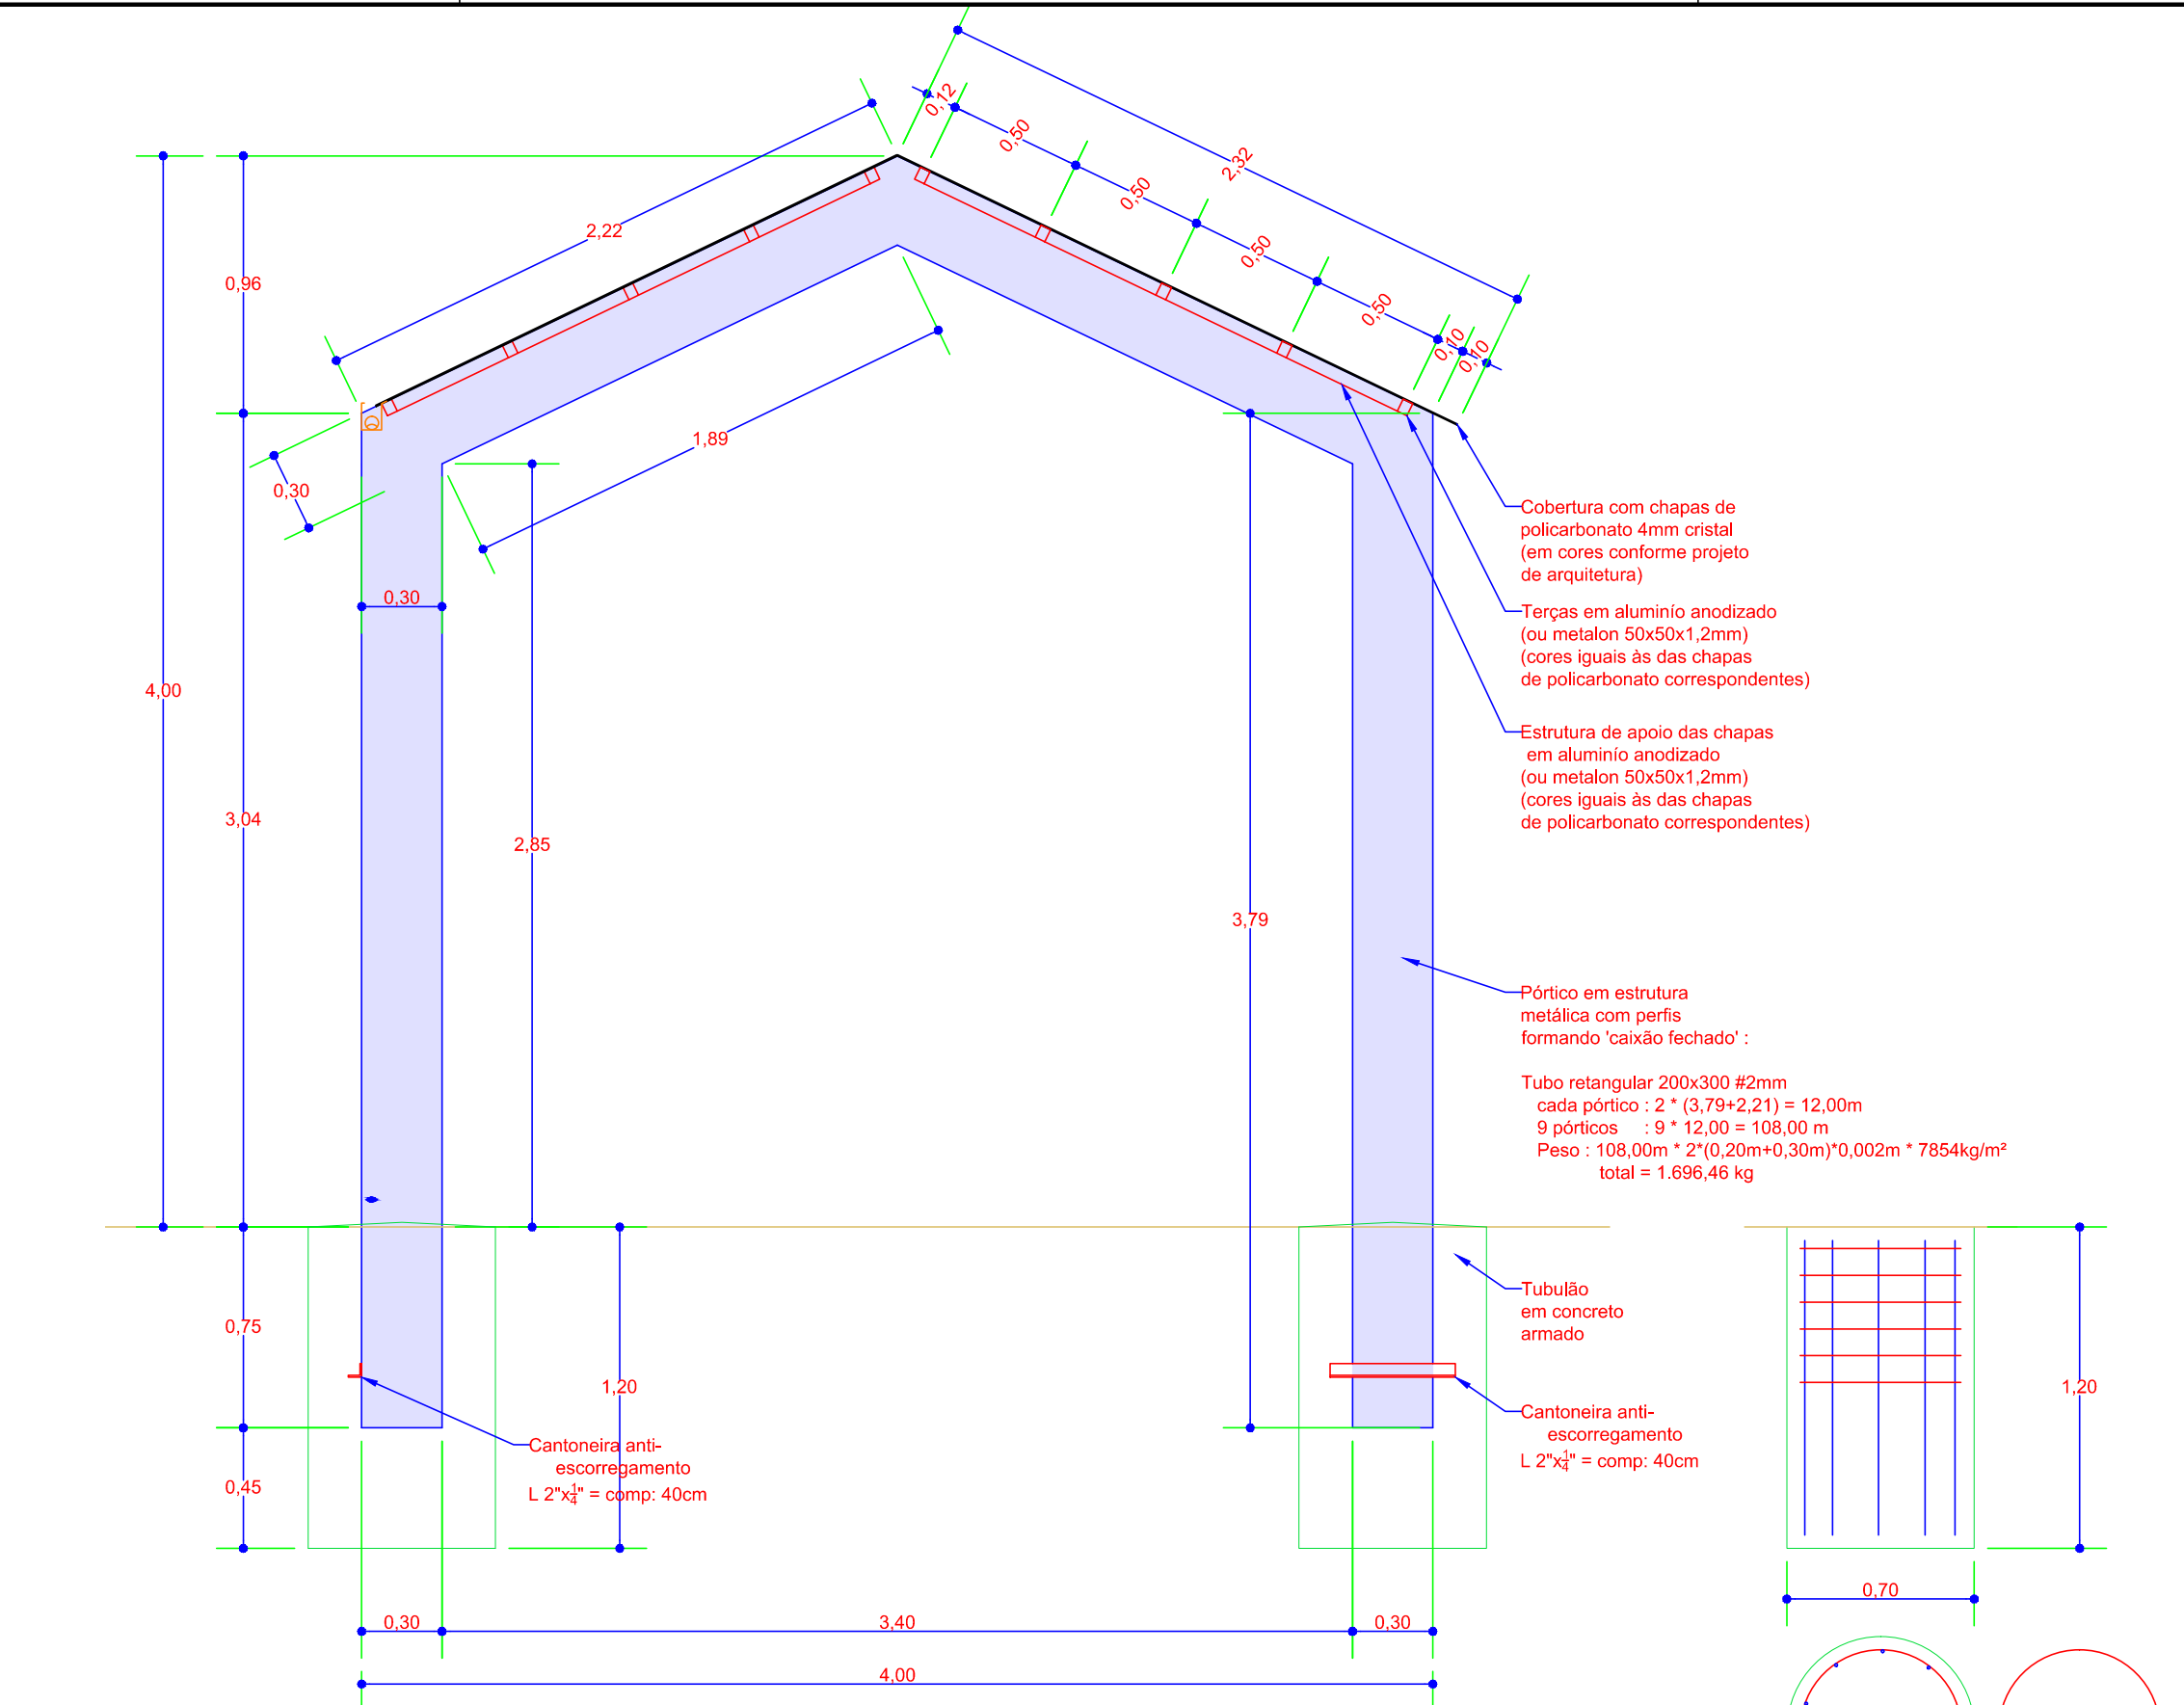

Município de
Morro Agudo de Goiás

Poder executivo

Adm 2021 - 2024

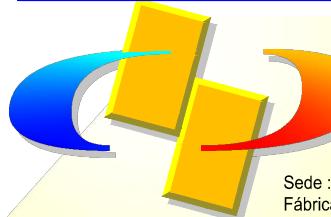

PAIM
Engenharia
Sede : Avenida do Café, 292
Fábrica : Avenida das Azaléas, s/nº Qd: 21 Lts: 768 Sator Jardins Rubiataba GO

Contatos:
(62) 9-9320-6430
arthurspaim@hotmail.com
(62) 9-8423-4383
dennerpaim@hotmail.com

OBRA : **Construção de passarela coberta em Creche**
Avenida Flamboyant (eq Av Lirio Branco) s/nº Qd: 57 Lt:01
Setor Cristo Rey - Morro Agudo de Goiás - GO
Projeto: **Estruturas de concreto armado e metálica ; Instalações elet e hidr**

Proprietário / contratante:
Município de MORRO AGUDO DE GOIÁS
CPE/CNPJ: 05.043.92/10001-46
Sec. Municipal de Educação

Responsável técnico
☒ Projetos ☐ ARTHUR SIFUENTES PAIM
☒ Especificação ☐ Engenheiro civil - CREA 1.020.928.204D-GO
☒ Execução ☐ R.T. : K.A.X.
☒ Fiscalização ☐ DENNER SANSONI PAIM
Engenheiro civil - CREA 47.5074-MG
A.R.T. : 10.2024.0330446

CONTEÚDO:
Estrutura metálica ; Fundações ; Hidro-sanitária (pluvial) ;
Eletricidade (iluminação)

Data	Projeto
2025 07 05	1.318
Escala	Folha
indicadas	01/01