




29 PLANTA BAIXA (GUARITA PADRÃO SEDUC)
Escala: 1:50

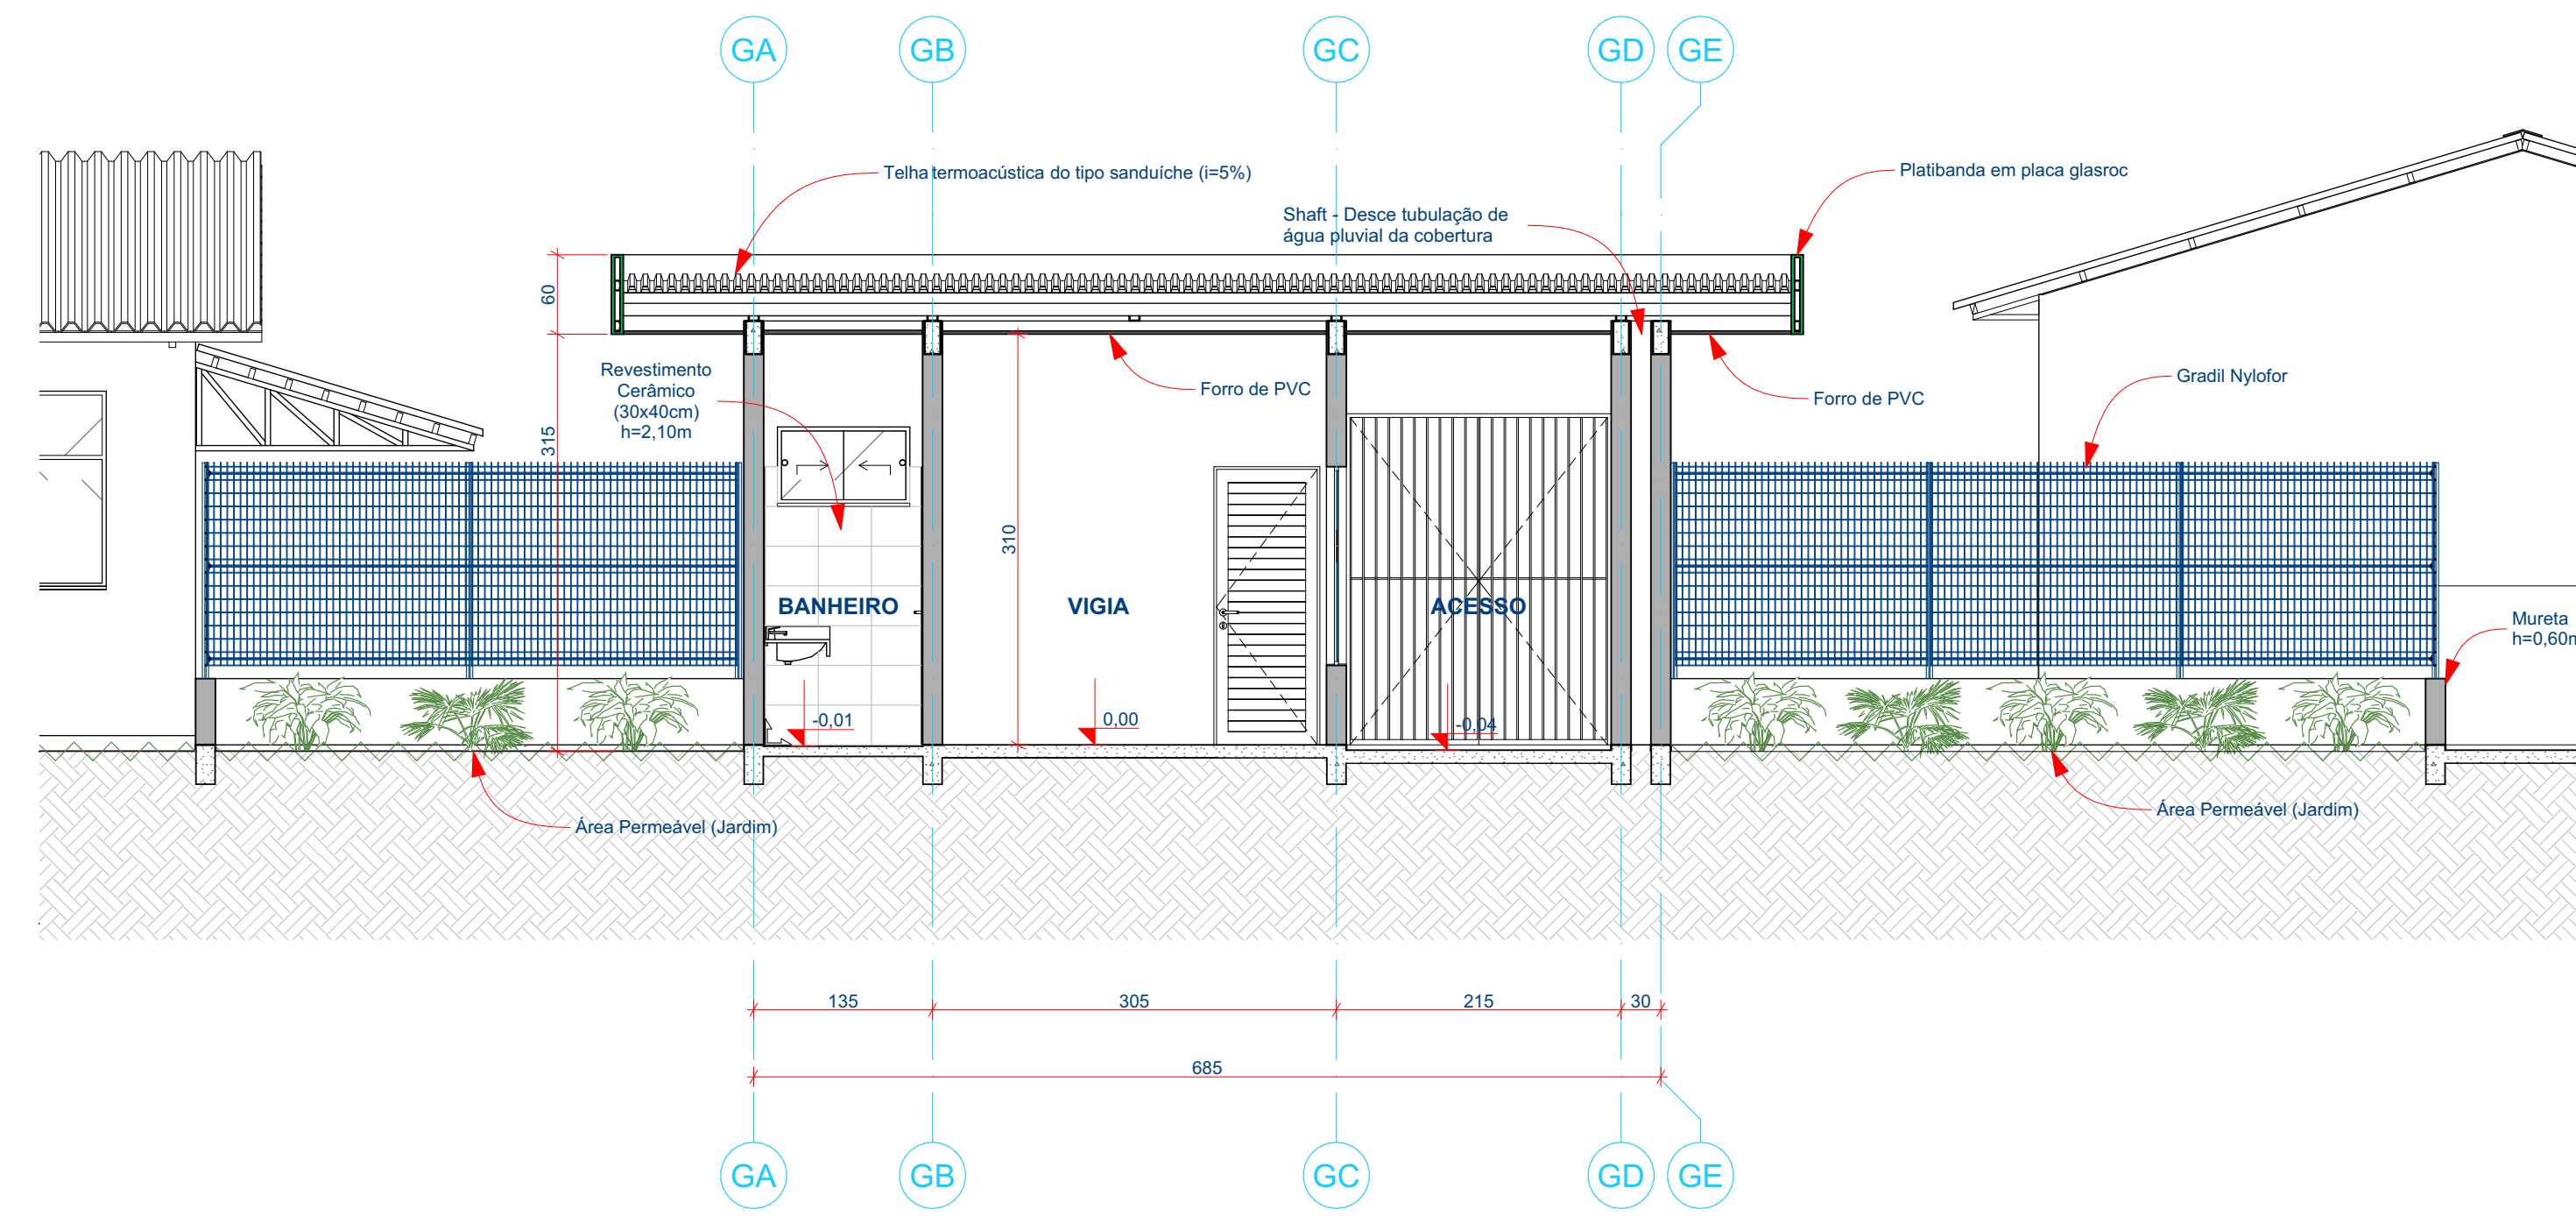


30 CORTE G1 (GUARITA PADRÃO SEDUC)
Escala: 1:50

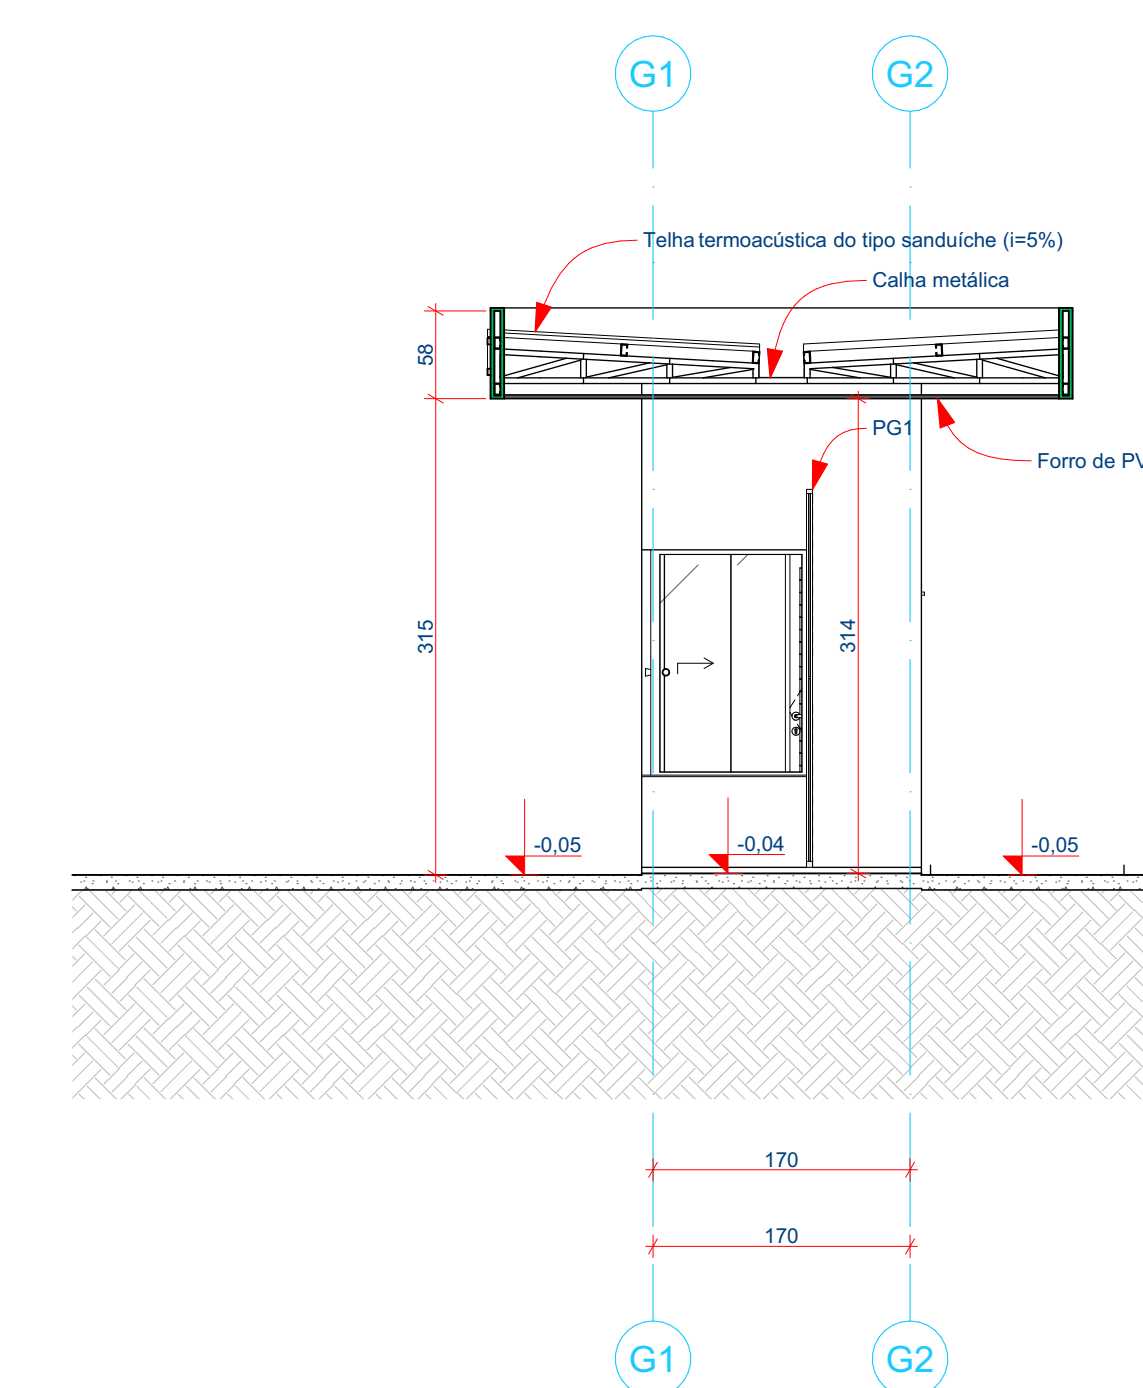


31 CORTE G2 (GUARITA PADRÃO SEDUC)
Escala: 1:50

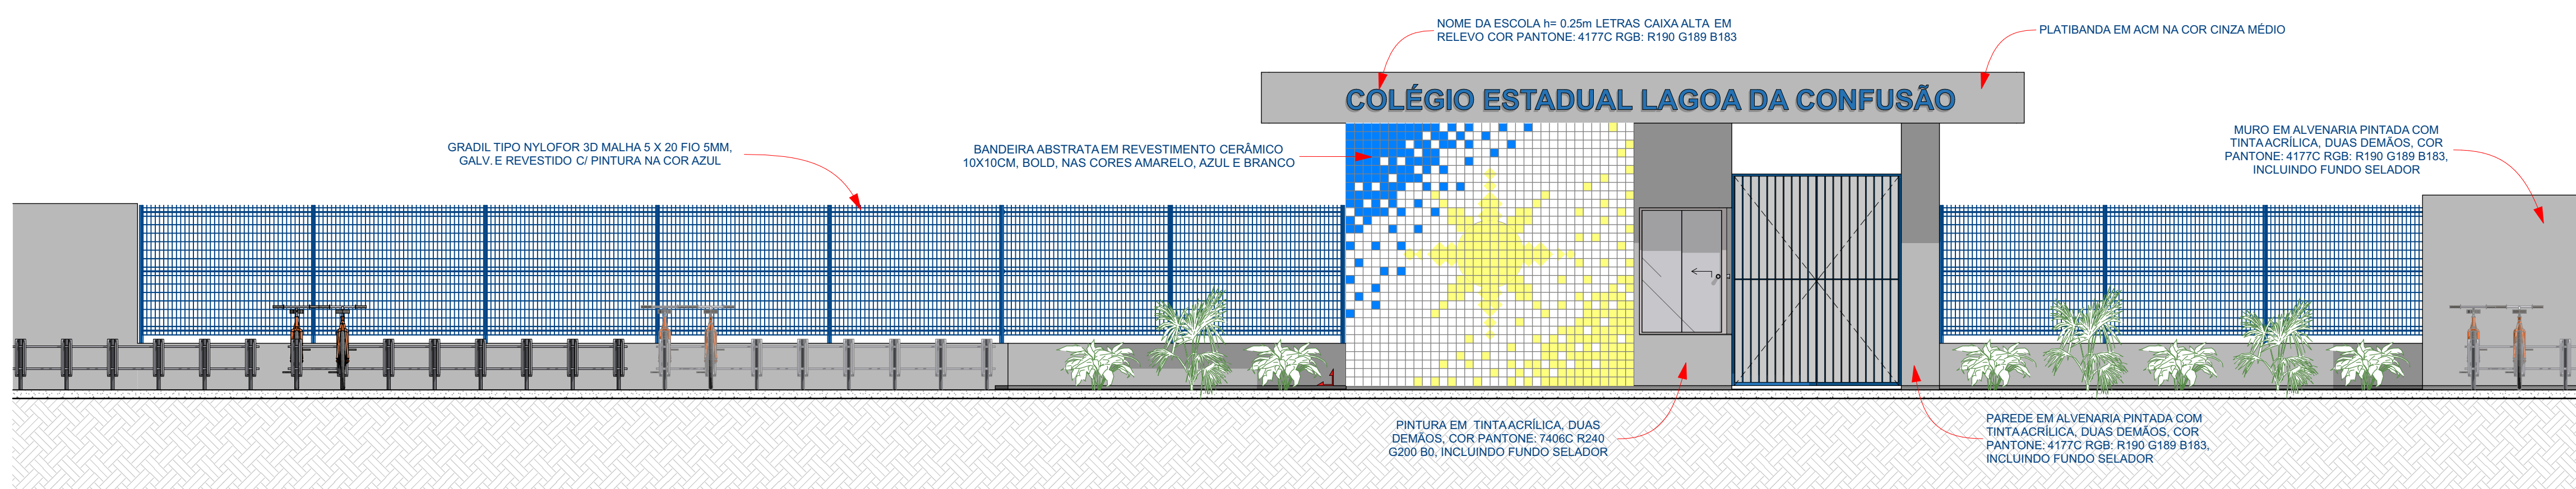

32 FACHADA (GUARITA PADRÃO SEDUC)
Escala: 1:50

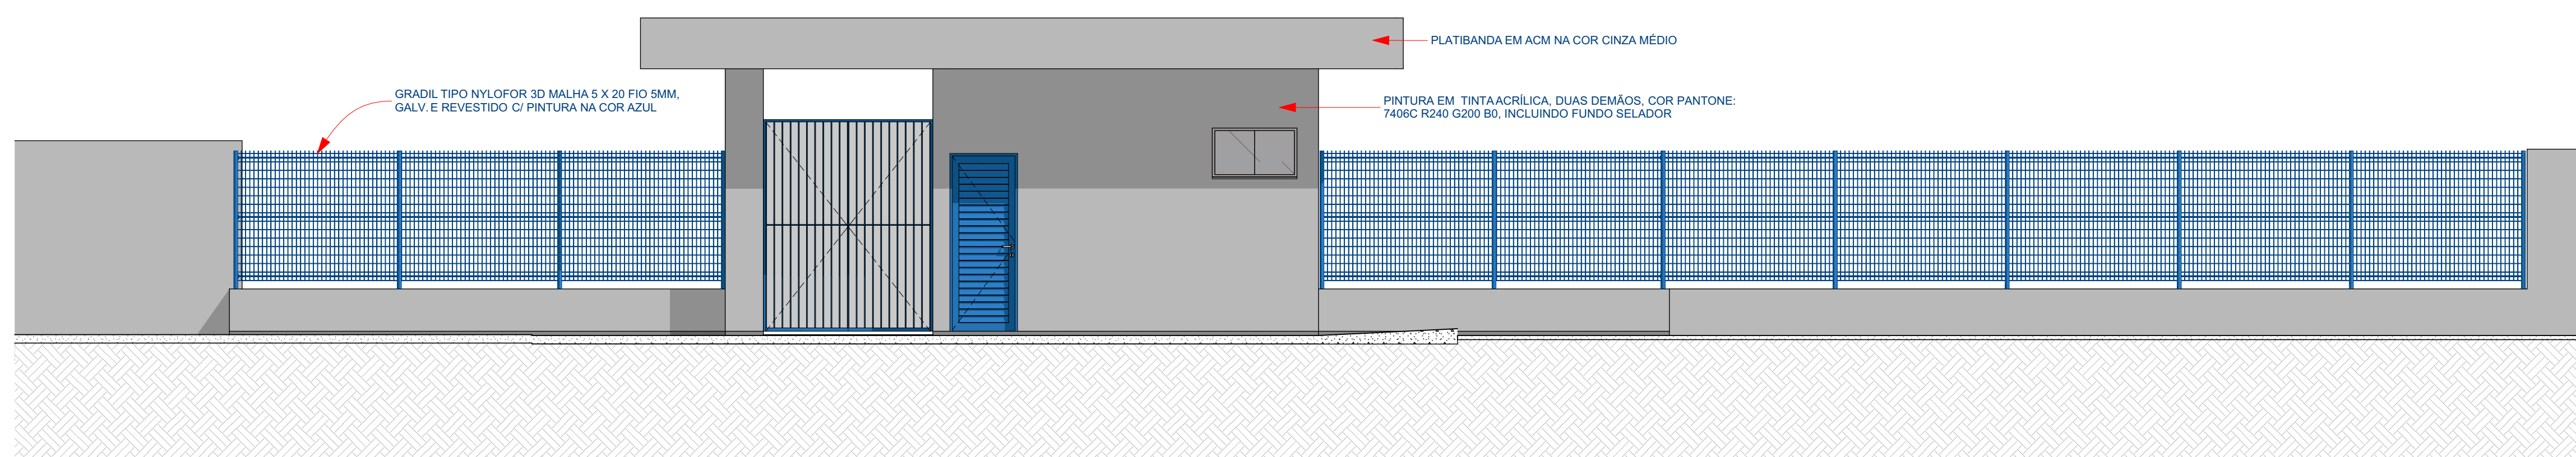


33 FACHADA (GUARITA PADRÃO SEDUC)
Escala: 1:50

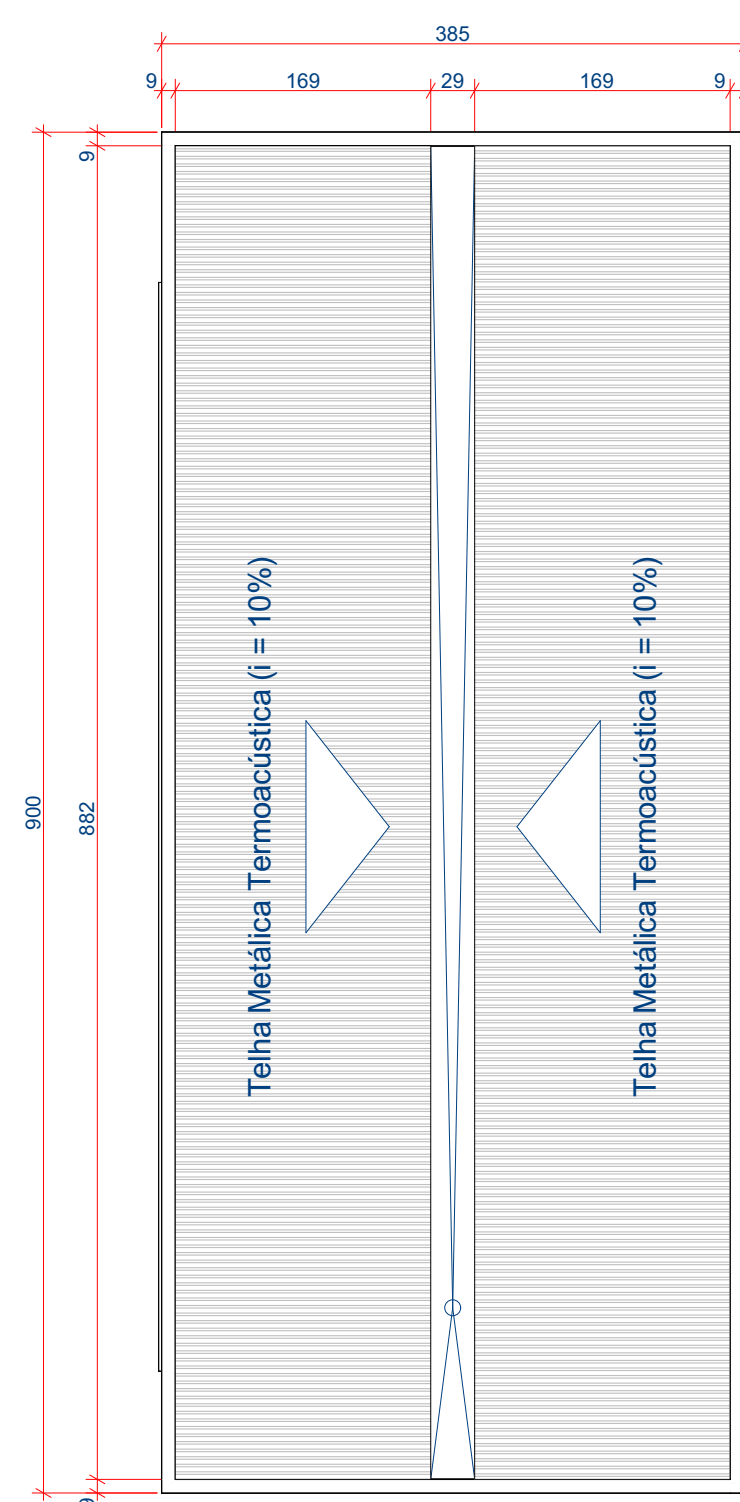

34 PLANTA DE COBERTURA (GUARITA)
Escala: 1:50



35 PERSPECTIVA
Escala: 1:50

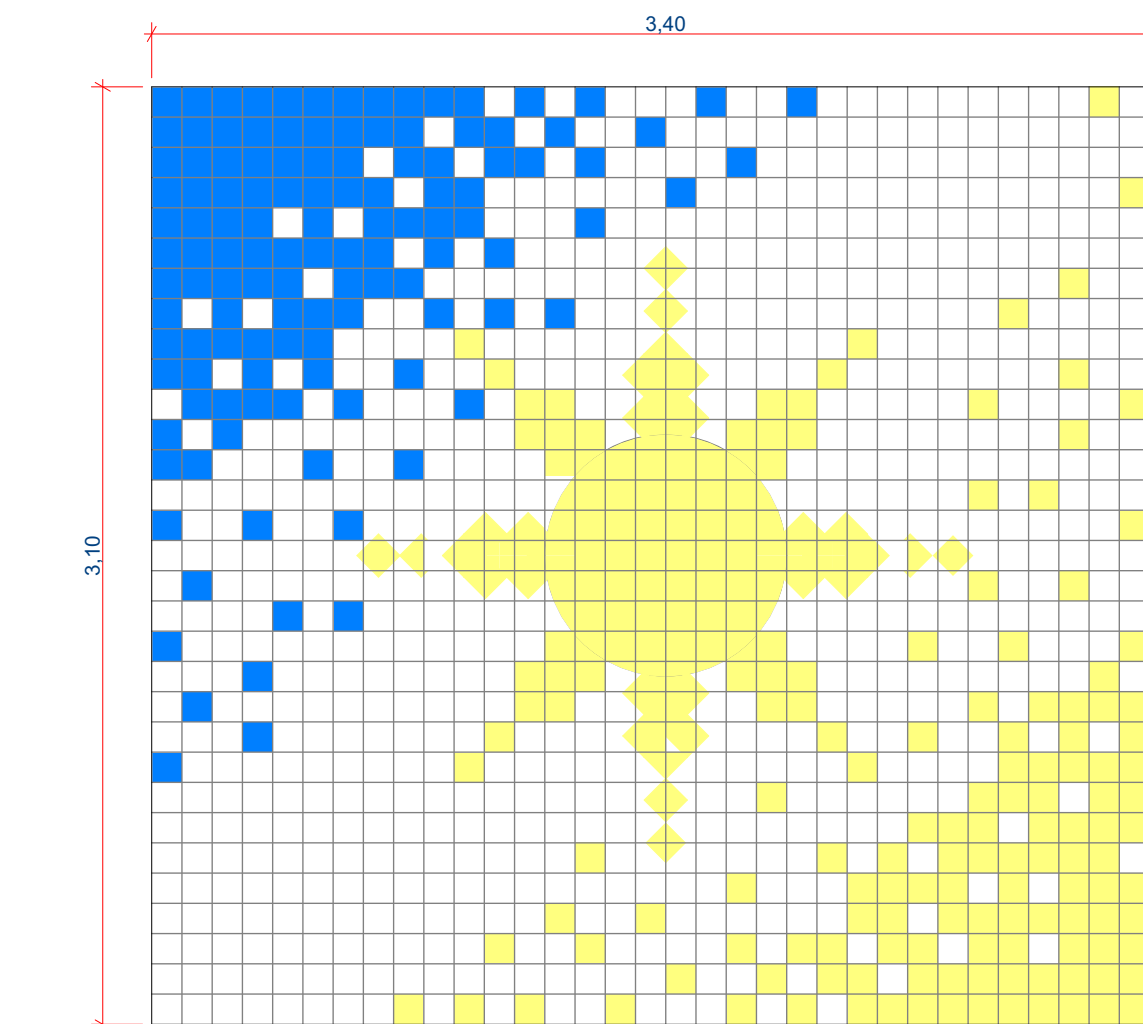

■ Revestimento cerâmico 10x10 brqd, polido na cor AZUL.
■ Revestimento cerâmico 10x10 brqd, polido na cor AMARELO.
□ Revestimento cerâmico 10x10 brqd, polido na cor BRANCO.

QUADRO DE PORTAS (GUARITA)			
ID de Elemento	PG1	PG2	PG3
Quantidade	1	1	1
Tamanho L x A	200x250	80x210	70x210
Tipo de Abertura	Abre Duplas	Abre Simples	Abre Simples
Material	Aço Galvanizado	Aço Galvanizado	Aço Galvanizado

Perspectiva Axonométrica 3D

QUADRO DE JANELAS (GUARITA)		
ID de Elemento	Jg1	JG2
Quantidade	2	1
Tamanho L x A	100x150	100x60
Tipo de Abertura	Correr 1 Folha	Correr 2 Folhas
Material	Alumínio; Granito; Vidro	Alumínio; Vidro

Perspectiva Axonométrica 3D

QUADRO DE ACABAMENTOS	
PISO	DESCRIÇÃO
①	PISO EM GRANITINA, COR NATURAL, COM JANTA EM PVC 12mm, EM MALHA DE 1,00X1,00m E RODAPE DO MESMO MATERIAL, H=10cm.
②	PISO CERÂMICO 60x60mm, NA COR BRANCA, COM REJANTE NA COR CINZA CLARO.
PAREDE	DESCRIÇÃO
△	PAREDE BRANCA, E PINTADA EM TINTA ACRÍLICA ACABAMENTO ACETINADO COR BRANCO GELADO.
△	REVESTIMENTO CERÂMICO 30x40cm, BOLD, ATÉ A ALTURA DE 2,10m, NA COR BRANCA, ACIMA PINTURA COM TINTA ACRÍLICA DE ACABAMENTO ACETINADO NA COR BRANCO GELADO ATÉ O FORRO.
NOTA:	1 - AS PAREDES EXTERNAS QUANDO NÃO HOUVER INDICAÇÃO EXECUTAR EMASSAMENTO E PINTURA EM TINTA ACRÍLICA NA COR BRANCO GELADO. PARA AS INDICAÇÕES OBSERVAR TODAS AS FOLHAS DO PROJETO EXECUTIVO E MEMORIAL DESCRITIVO E SEUS DETALHAMENTOS. 2 - PARA DETALHAMENTO DE PISOS E REVESTIMENTOS VER FOLHA PAGINAÇÃO DE PISO E REVESTIMENTOS.
TETO/FORRO	DESCRIÇÃO
①	FORRO EM GESSO ACARTONADO DILATAÇÃO 3CM PINTADO NA COR BRANCO NEVE.
NOTA:	1 - PORCENTAGENS DE PERDA NÃO FORAM INCLUIDAS NO CÁLCULO. 2 - PARA EXECUÇÃO DE FORRO VER FOLHA PLANTA DE FORRO.

Nº	Revisão	Descrição	Modificado por	Data

PREFEITURA	BOQUEIRO - CEARÁ
------------	------------------



DISCIPLINA: **ARQUITETURA**

OBRA: REFORMA GERAL FOLHA **08/12**

INSTITUIÇÃO: COLÉGIO ESTADUAL LAGOA DA CONFUSÃO
 ENDEREÇO: Avenida Vicente Barbosa nº91, Centro, 77493-000 - Lagoa da Confusão-TO
 PROPRIETÁRIO: SECRETARIA DE ESTADO DA EDUCAÇÃO

*1ASS: SECRETARIA DE ESTADO DA EDUCAÇÃO

QUADRO DE ÁREAS:	ASS:
ÁREA DO TERRENO: 4.860,00 m²	DIRETORIA DE INFRAESTRUTURA E OBRAS
ÁREA CONSTRUÍDA EXISTENTE: 2.078,92 m²	AUTOR DO PROJETO: goby Euzio Joanes Cruz dos Santos
ÁREA DE AMPLIAÇÃO:	ARQUITETO USUÁRIA: Euzio Joanes Cruz dos Santos - CALUTO Nº A169948-2
- QUARITA PADRÃO: 34,65 m²	AUTORIA DE EXECUÇÃO/FISCALIZAÇÃO:
- CENTRAL DE GÁS (GLP) PADRÃO: 1,44 m²	ENG. CIVIL CREIA:
- AMPLIAÇÃO DE SALAS: 281,91 m²	
- REFEITÓRIO, COMPACTO SEDUC: 206,63 m²	
ÁREA TOTAL DE AMPLIAÇÃO: 552,53 m²	
ÁREA CONSTRUÍDA TOTAL: 2.631,45 m²	

CONTEÚDO DA FOLHA: **GUARITA PADRÃO SEDUC**

CADASTRO:	CONFERRIDO:
ESCALA: Indicada	DATA: 10/02/2025
DESENHO: Euzio Joanes Cruz dos Santos	ARQUIVO: CE LAGOA DA CONFUSAO_FIM.p
** OBSERVAÇÃO:	