


ID de Elemento	QUADRO DE JANELAS (EXISTENTES)												
	J1	J2	J3	J4	J5	J6	J7	J8	J9	J10	J11	J12	J13
Quantidade	3	3	6	10	8	8	7	18	8	18	3	1	1
Tamanho L x A	250x140	250x60	120x50	150x50	200x110	200x120	250x150	200x60	150x60	200x150	160x100	200x100	240x80
Tipo de Abertura	Pivotal	Basculante	Basculante	Basculante	Fixa	Basculante	Pivotal	Basculante	Basculante	Basculante	Correr 2 Folhas	Correr 2 Folhas	Basculante
Material	Apo Galvanizado, Vidro	Apo Galvanizado, Vidro	Apo Galvanizado, Vidro	Apo Galvanizado, Vidro	Aluminio, Vidro	Apo Galvanizado, Vidro	Apo Galvanizado, Vidro	Apo Galvanizado, Vidro	Apo Galvanizado, Vidro	Apo Galvanizado, Vidro	Aluminio, Granito, Vidro	Aluminio, Granito, Vidro	Apo Galvanizado, Vidro

ID de Elemento	QUADRO DE PORTAS (EXISTENTES)									
	P1	P2	P3	P4	P5	P6	P7	P8	P9	P10
Quantidade	1	28	3	3	2	12	1	1	3	1
Tamanho L x A	170x203	80x210	70x210	60x210	80x180	60x180	120x210	80x210	260x225	100x200
Tipo de Abertura	Abriu Simples	Abriu Simples	Abriu Simples	Abriu Simples	Abriu Simples	Abriu Simples	Correr 1 Folha	Abriu Simples	Correr 1 Folha	Abriu Simples
Material	Apo Galvanizado	Apo Galvanizado	Apo Galvanizado	Apo Galvanizado	Apo Galvanizado	Apo Galvanizado	Apo Galvanizado	Apo Galvanizado	Apo Galvanizado	Apo Galvanizado

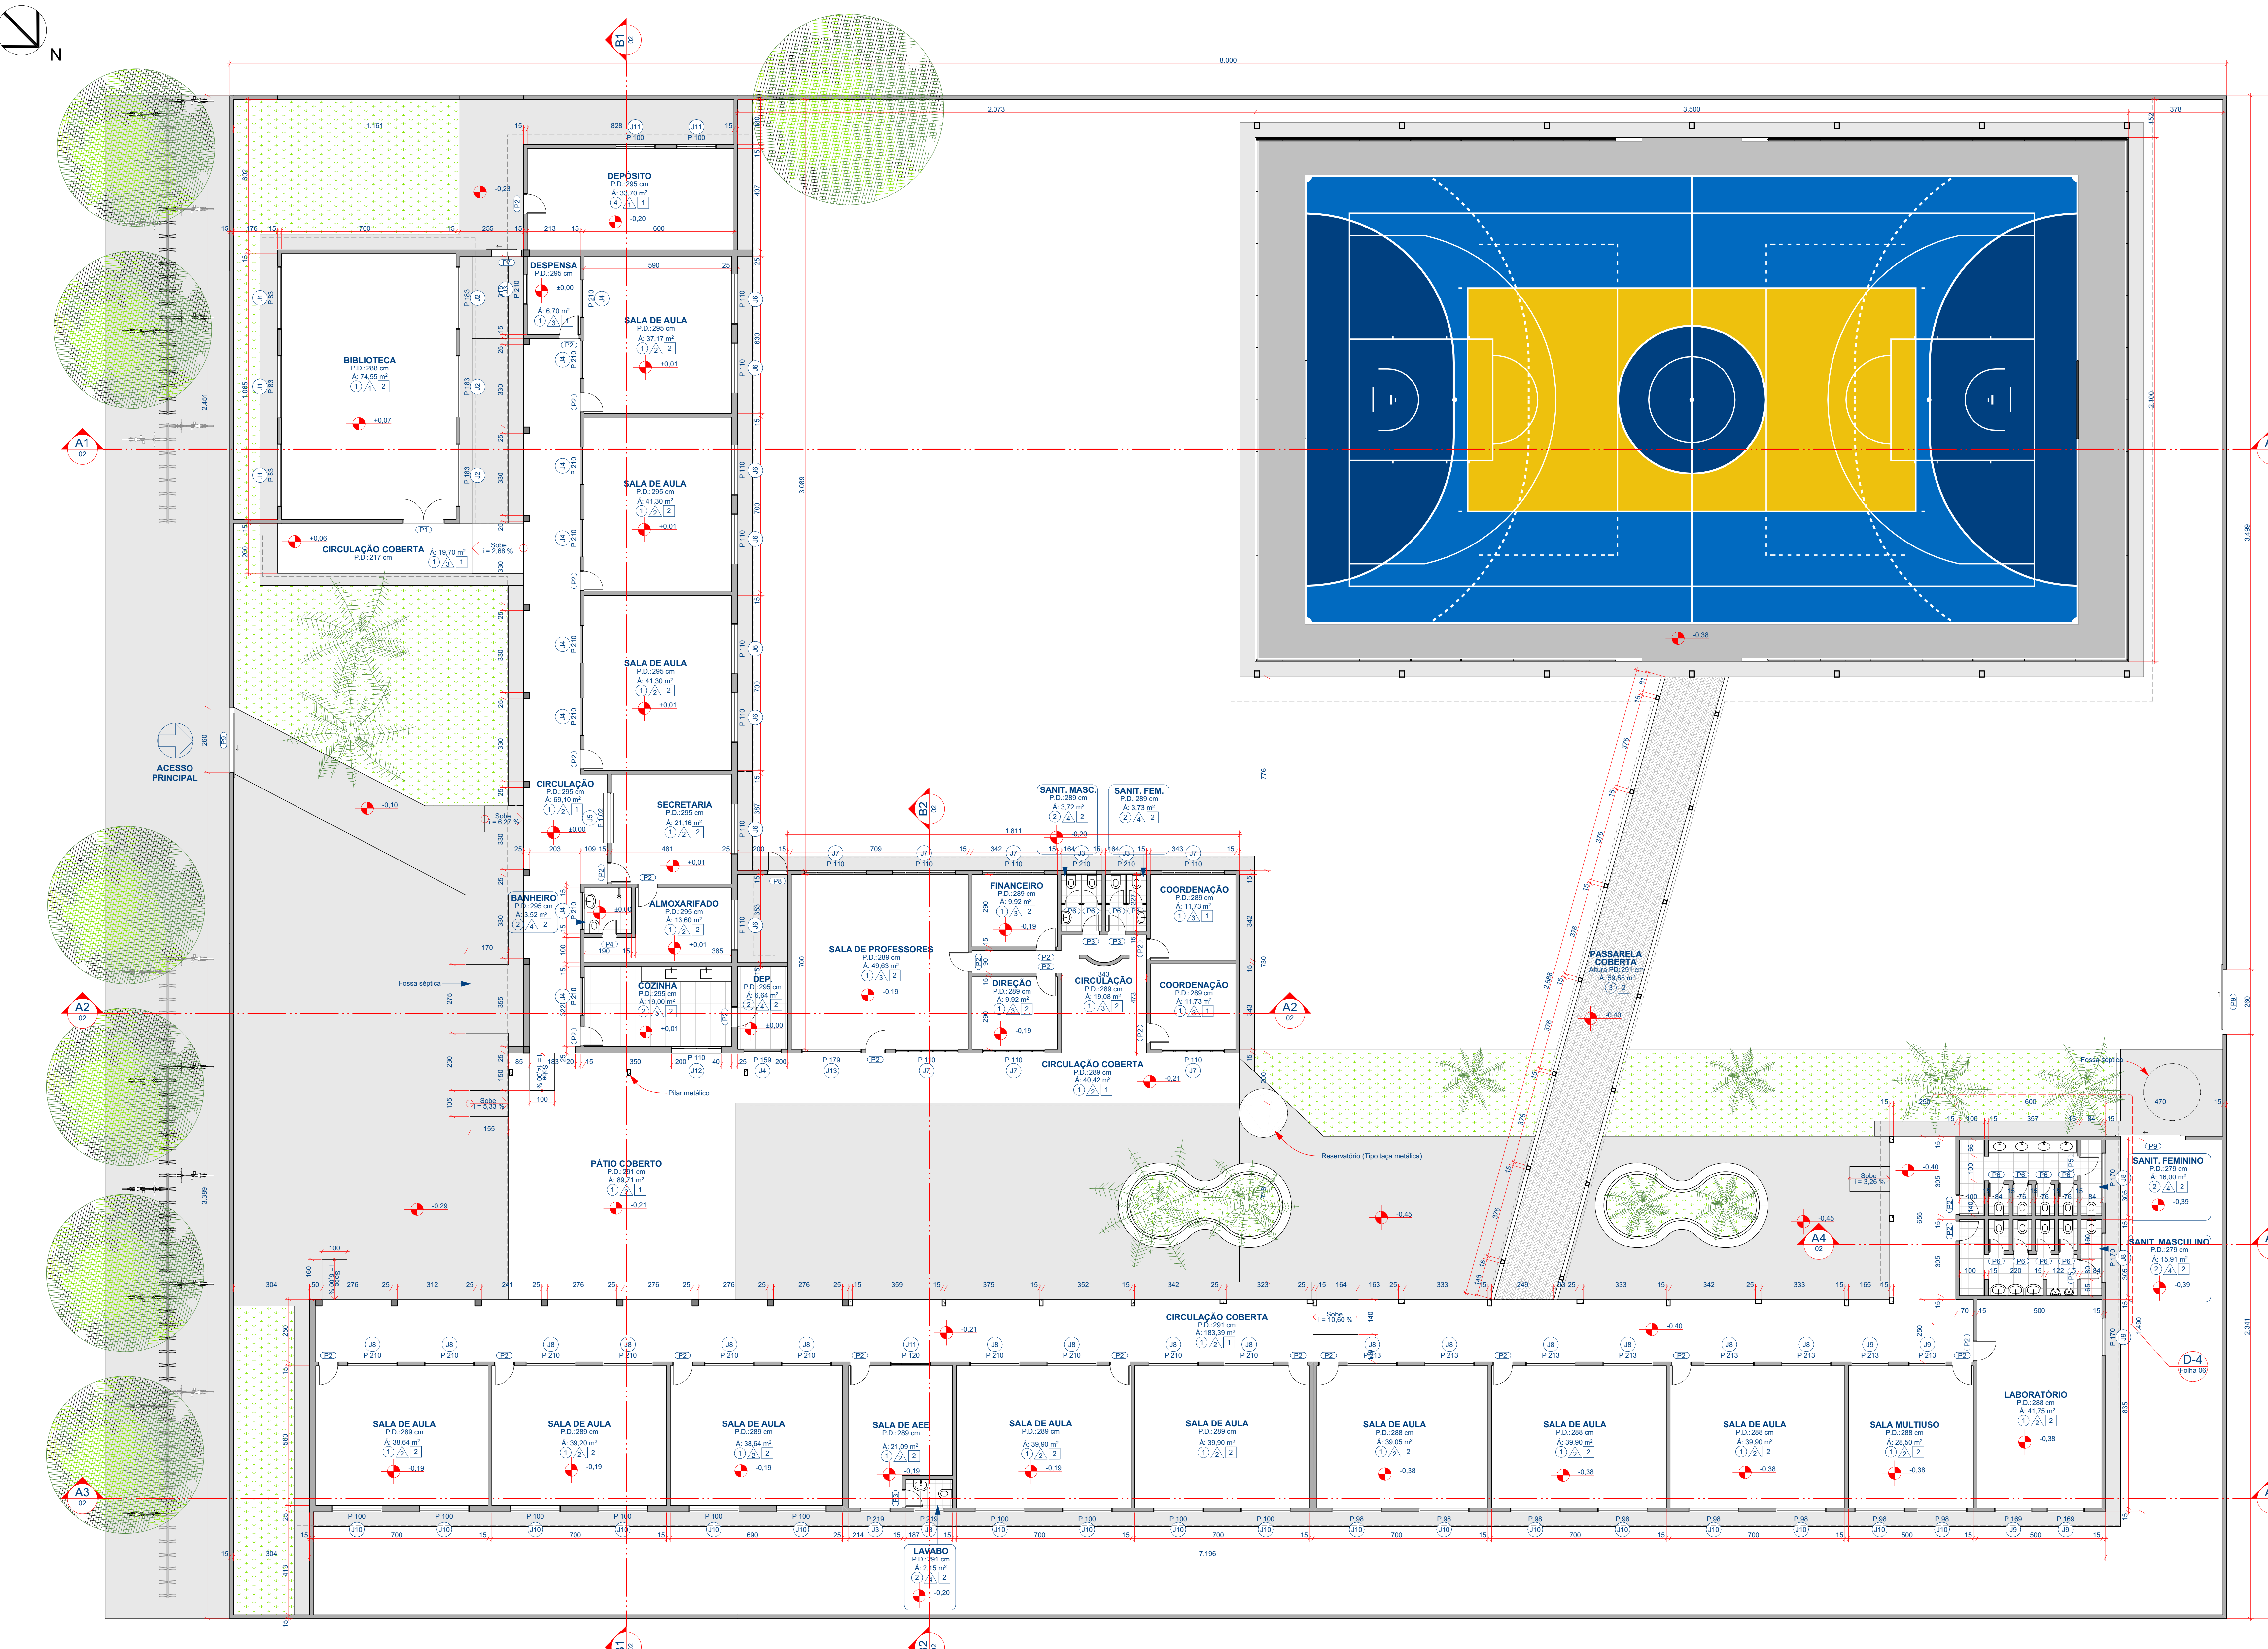

02 PERSPECTIVA (PAISAGISMO EXISTENTE)  
Escala: 1:500

PISO	
ESPECIFICAÇÃO:	1 - Piso em granitina polida e resinada na cor cinza, com juntas de dilatação espaçadas a cada 1,00 metro. 2 - Piso cerâmico 60x60cm, na cor branca, com rejunte na cor cinza claro. 3 - Piso em blocos de concreto intertravado, cor natural. 4 - Piso em concreto, cor natural.
PAREDE	
ESPECIFICAÇÃO:	1 - Pintura acrílica na cor branco gelo. 2 - Pintura na cor palha até 1,50m, acima pintura na cor branco gelo até o teto. 3 - Pintura na cor cinza médio até 1,50m, acima pintura na cor branco gelo até o teto. 4 - Revestimento cerâmico 30x30cm até 2,10m, acima pintura acrílica na cor branco gelo. 5 - Revestimento cerâmico 30x60cm até 2,10m, acima pintura acrílica na cor branco gelo.
TETO	
ESPECIFICAÇÃO:	1 - Telhado aparente. 2 - Forro de PVC.

Nº	Revisão	Descrição	Modificado por	Data

SECRETARIA DA EDUCAÇÃO TOCANTINS GOVERNO DO ESTADO

DISCIPLINA: **ARQUITETURA**

OBRA: REFORMA GERAL FOLHA 01/12

INSTITUIÇÃO: COLÉGIO ESTADUAL LAGOA DA CONFUSÃO  
 ENDEREÇO: Avenida Vicente Barbosa nº91, Centro, 77493-000 - Lagoa da Confusão-TO  
 PROPRIETÁRIO: SECRETARIA DE ESTADO DA EDUCAÇÃO

1\*ASS: SECRETARIA DE ESTADO DA EDUCAÇÃO

QUADRO DE ÁREAS:	ASS:
ÁREA DO TERRENO: 4.860,00 m <sup>2</sup>	DIRETORIA DE INFRAESTRUTURA E OBRAS
ÁREA CONSTRUÍDA EXISTENTE: 2.078,92 m <sup>2</sup>	AUTOR DO PROJETO: <b>goub</b> (GOV BRAS)
ÁREA DE AMPLIAÇÃO:	
- QUANTIA PADRÃO: 34,65 m <sup>2</sup>	EZIO JOANES CRUZ DOS SANTOS
- CENTRAL DE GÁS (GLP) PADRÃO: 1,44 m <sup>2</sup>	ARQUITETO USUÁRIA
- AMPLIAÇÃO DE SALAS: 281,91 m <sup>2</sup>	Autor de Execução/Fiscalização
- REFEITÓRIO COMPACTO SEDUC: 206,63 m <sup>2</sup>	
ÁREA TOTAL DE AMPLIAÇÃO: 552,53 m <sup>2</sup>	
ÁREA CONSTRUÍDA TOTAL: 2.631,45 m <sup>2</sup>	

CONTEÚDO DA FOLHA: **PLANTA BAIXA EXISTENTE (AS BUILD)**

CADASTRO: \_\_\_\_\_ CONFERIDO: \_\_\_\_\_

ESCALA: \_\_\_\_\_ DATA: 10/02/2025 DESENHO: Ezio Joanes Cruz dos Santos ARQUIVO: CE LAGOA DA CONFUSAO\_FIM.pptx

\*\* OBSERVAÇÃO: \_\_\_\_\_

01 PLANTA BAIXA EXISTENTE (AS BUILD)  
Escala: 1:500