
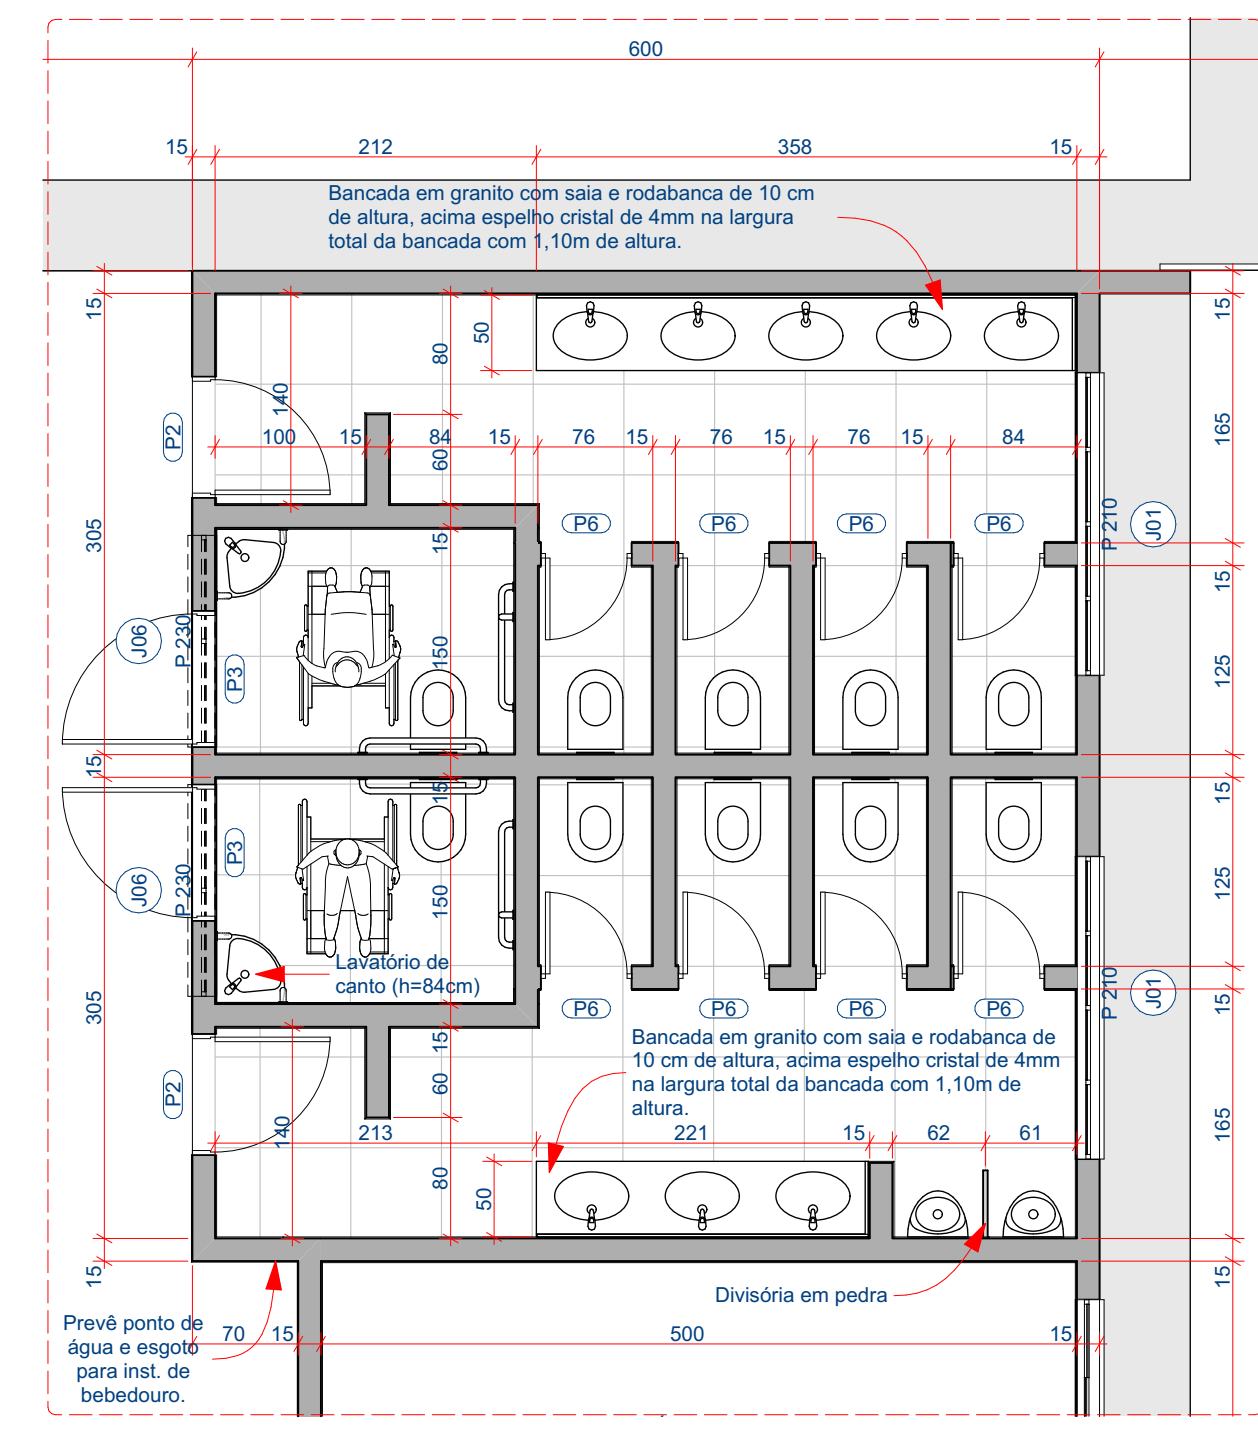


QUADRO DE JANELAS (NOVAS A INSTALAR)								
ID de Elemento	J01	J02	J03	J04	J05	J06	J07	J12
Quantidade	30	16	31	9	4	2	1	1
Tamanho L x A	200x40	250x150	200x150	150x50	120x50	140x50	200x110	200x100
Tipo de Abertura	Correr 2 Folhas	Correr 2 Folhas	Correr 2 Folhas	Correr 2 Folhas	Basculante	Basculante	Fixa	Correr 2 Folhas
Material	Alumínio, Granito, Vidro	Alumínio, Granito, Vidro	Alumínio, Granito, Vidro	Alumínio, Granito, Vidro	Alumínio, Granito, Vidro	Alumínio, Granito, Vidro	Alumínio, Granito, Vidro	Alumínio, Granito, Vidro

QUADRO DE JANELAS (REMANESCENTES)	
ID de Elemento	J12
Quantidade	1
Tamanho L x A	200x100
Tipo de Abertura	Correr 2 Folhas
Material	Alumínio, Granito, Vidro

QUADRO DE PORTAS (NOVAS A INSTALAR)				
ID de Elemento	P1	P2	P3	P6
Quantidade	3	9	4	2
Tamanho L x A	170x210	80x210	90x210	60x180
Tipo de Abertura	Abri Simples	Abri Simples	Abri Simples	Abri Simples
Material	Aço Galvanizado	Aço Galvanizado	Aço Galvanizado	Alumínio

QUADRO DE PORTAS (REMANESCENTES)						
ID de Elemento	P1	P2	P3	P6	P9	P10
Quantidade	1	16	3	10	2	1
Tamanho L x A	170x203	80x210	70x210	60x180	260x225	109x200
Tipo de Abertura	Abri Simples	Abri Simples	Abri Simples	Abri Simples	Correr 1 Folha	Abri Simples
Material	Aço Galvanizado	Aço Galvanizado	Aço Galvanizado	Aço Galvanizado	Aço Galvanizado	Aço Galvanizado

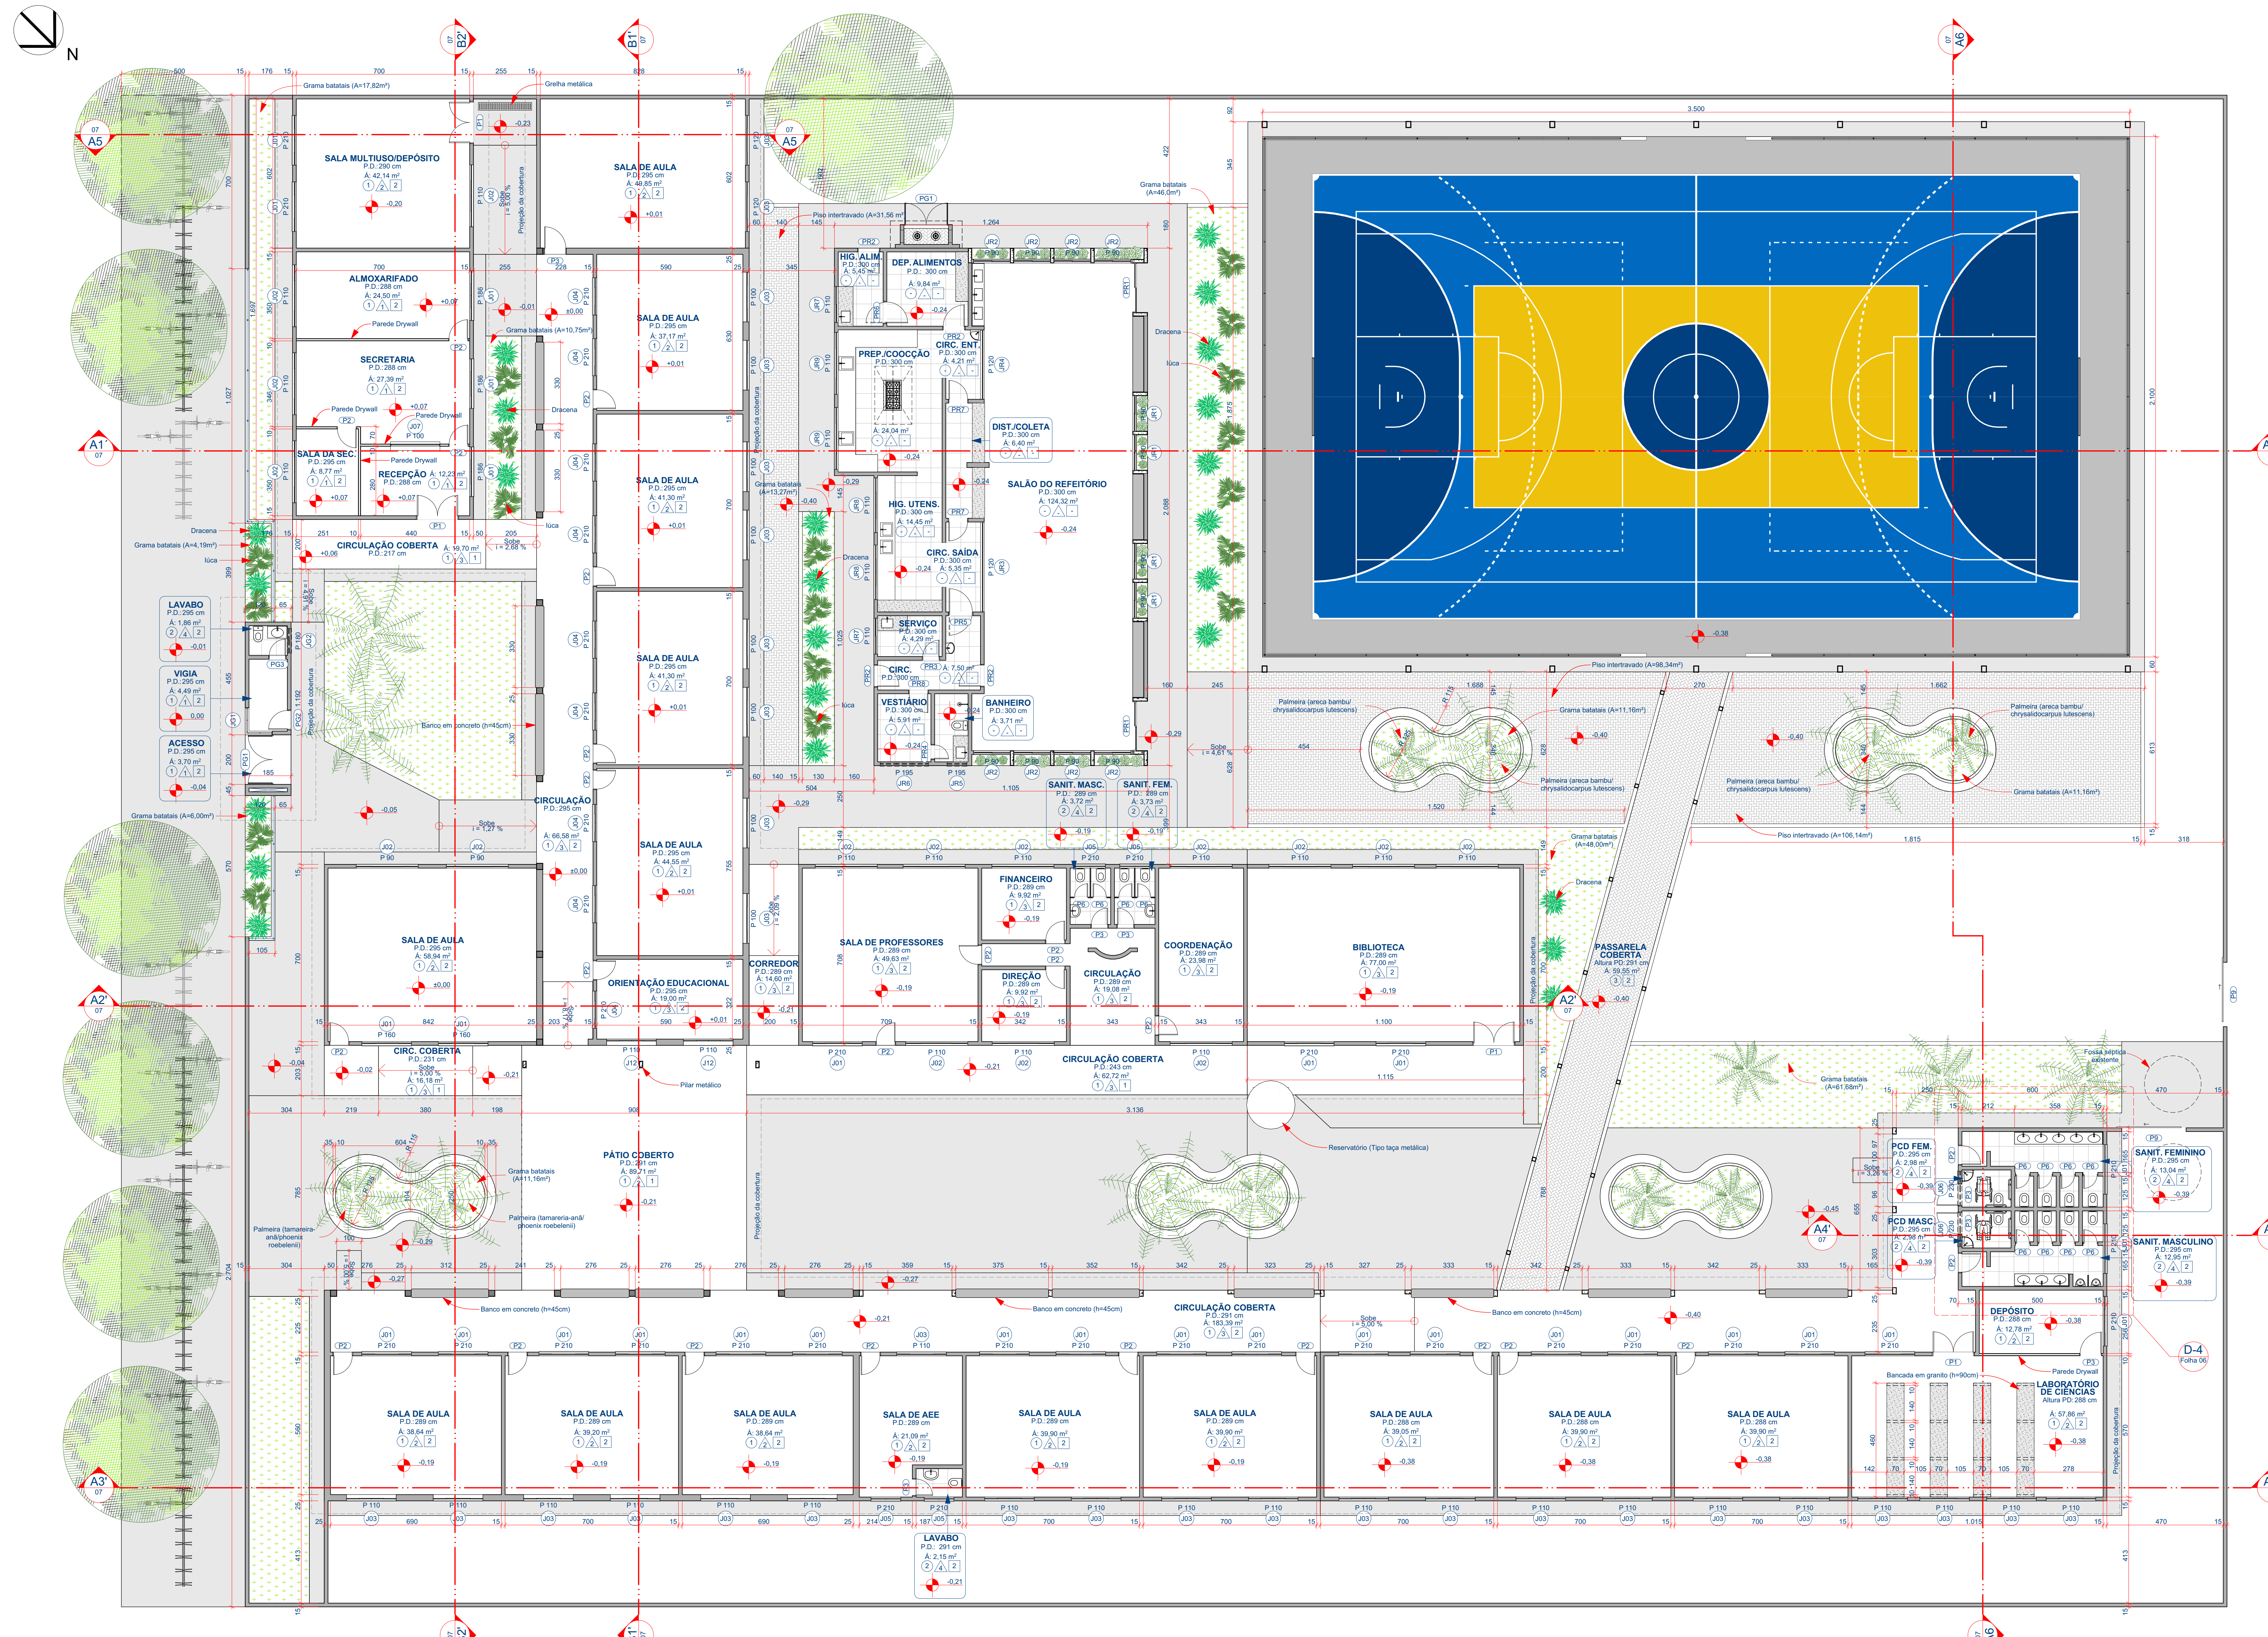

17 DETALHE D-4 (AMPLIAÇÃO DOS SANITÁRIOS) Escala: 1:50

- PISO**
  - 1- Piso em granilite polida e resinada na cor cinza, com juntas de dilatação espaçadas a cada 1,00 metro.
  - 2- Piso cerâmico 60x60cm, na cor branca, com rejunte na cor cinza claro.
  - 3- Piso em blocos de concreto intertravado, cor natural.
  - 4- Piso em concreto, cor natural.
- PAREDE**
  - 1- Pintura acrílica na cor branco gelo.
  - 2- Revestimento cerâmico branco bold 20x20cm até 1,00m, acima pintura acrílica na cor branco gelo.
  - 3- Pintura na cor cinza médio até 1,50m, acima pintura na cor branco gelo até o teto.
  - 4- Revestimento cerâmico 30x30cm até 2,10m, acima pintura acrílica na cor branco gelo.
  - 5- Revestimento cerâmico 30x60cm até 2,10m, acima pintura acrílica na cor branco gelo.
- TETO**
  - 1- Telhado aparente.
  - 2- Forro de PVC.

Nº	Revisão	Descrição	Elaborado por	Data

PREFEITURA: SEMEIRO - C/MTMO

SECRETARIA DA EDUCAÇÃO TOCANTINS GOVERNO DO ESTADO

DISCIPLINA: ARQUITETURA

OBRA: REFORMA GERAL

FOLHA: 06/12

INSTITUIÇÃO: COLÉGIO ESTADUAL LAGOA DA CONFUSÃO

ENDEREÇO: Avenida Vicente Barbosa nº91, Centro, 77493-000 - Lagoa da Confusão-TO

PROPRIETÁRIO: SECRETARIA DE ESTADO DA EDUCAÇÃO

QUADRO DE ÁREAS:	
ÁREA DO TERRENO:	4.860,00 m²
ÁREA CONSTRUÍDA EXISTENTE:	2.078,92 m²
ÁREA DE AMPLIAÇÃO:	34,68 m²
- QUANTIA PADRÃO:	1,44 m²
- CENTRAL DE GÁS (GLP) PADRÃO:	281,91 m²
- AMPLIAÇÃO DE SALAS:	206,63 m²
- REFEITÓRIO COMPACTO SEDUC:	552,53 m²
ÁREA TOTAL DE AMPLIAÇÃO:	552,53 m²
ÁREA CONSTRUÍDA TOTAL:	2.631,45 m²

CONTEÚDO DA FOLHA: PLANTA BAIXA (PLANEJADO)

PROJETO: SECRETARIA DE ESTADO DA EDUCAÇÃO

ASS: DIRETORIA DE INFRAESTRUTURA E OBRAS

AUTOR DO PROJ: Euzio Joanes Cruz dos Santos

PROJETO: Euzio Joanes Cruz dos Santos - CALUTO Nº A169948-2

AUTORIA DE EXECUÇÃO/FISCALIZAÇÃO: ARQUITETO USUÁRIA

PROF: ENG. CIVIL CREA

DATA: 18/02/2025

DESENHO: Euzio Joanes Cruz dos Santos

ARQUIVO: CE LAGOA DA CONFUSAO\_FIM.dwg

16 PLANTA BAIXA (PLANEJADO) Escala: 1:50