



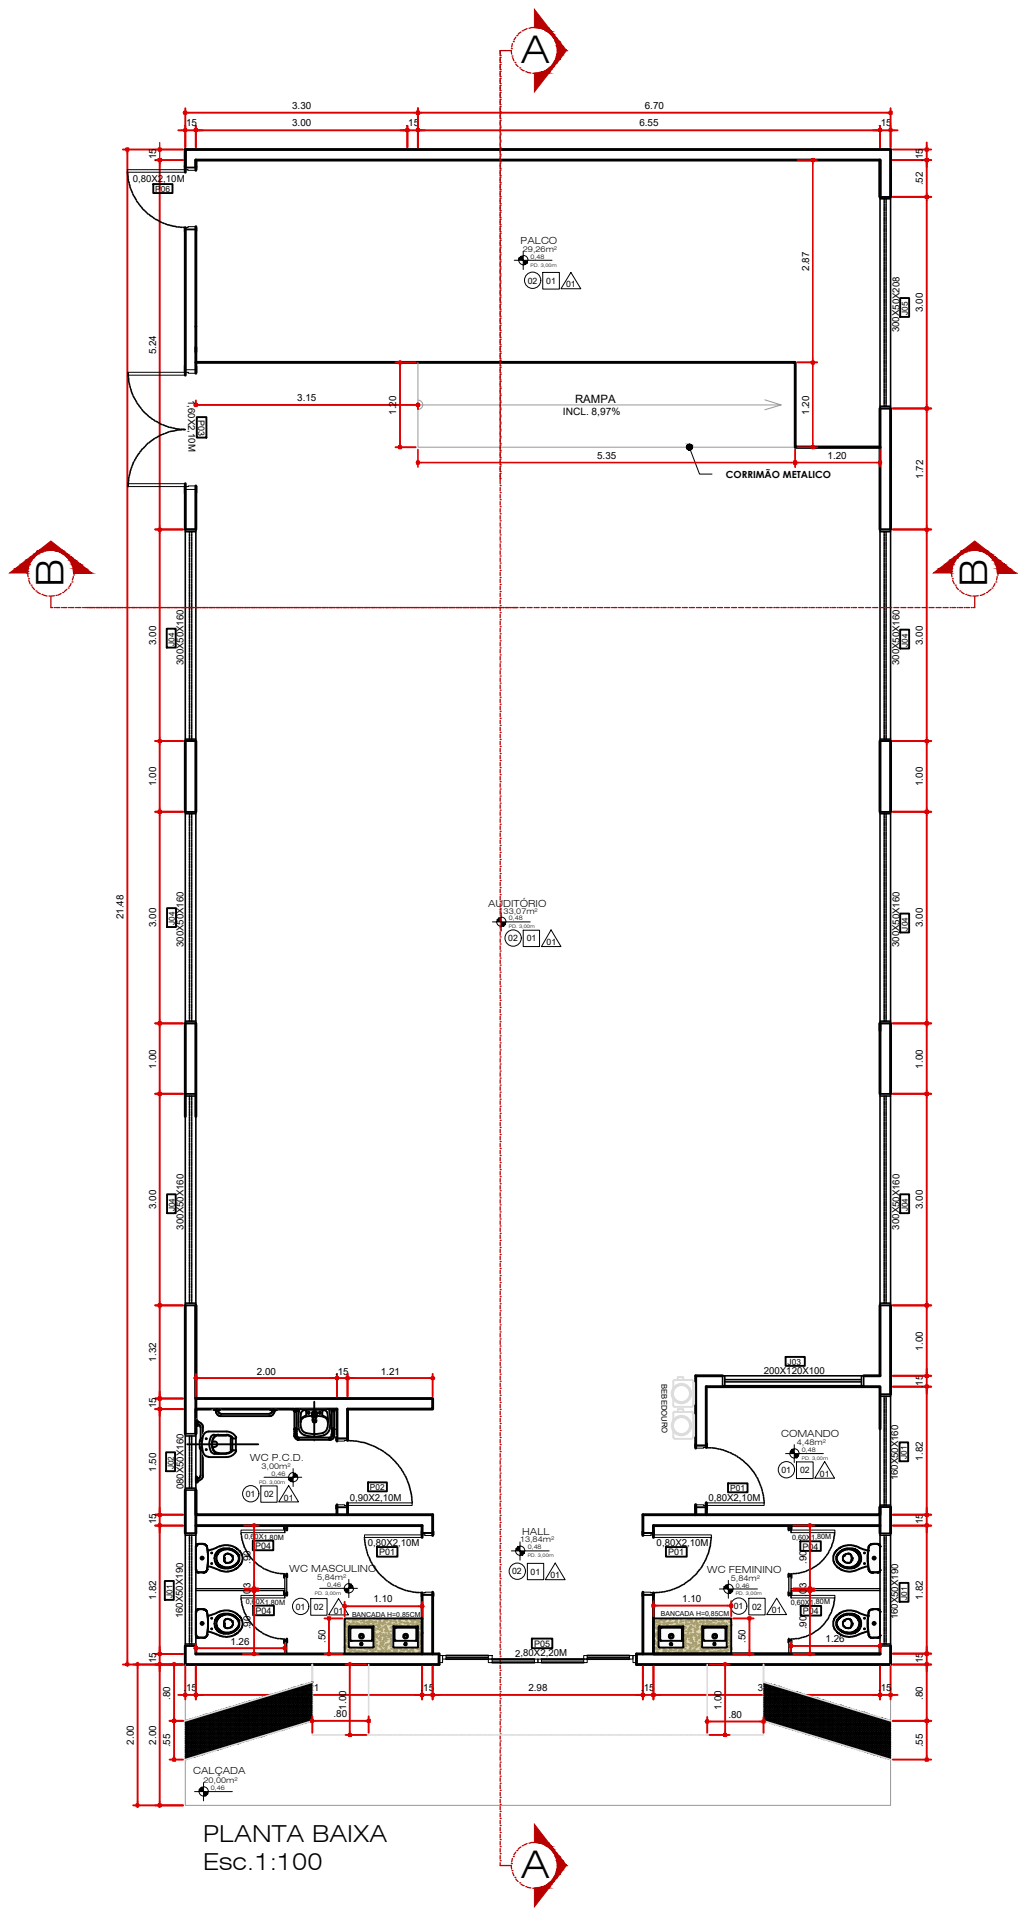

PLANTA BAIXA  
Esc.1:100

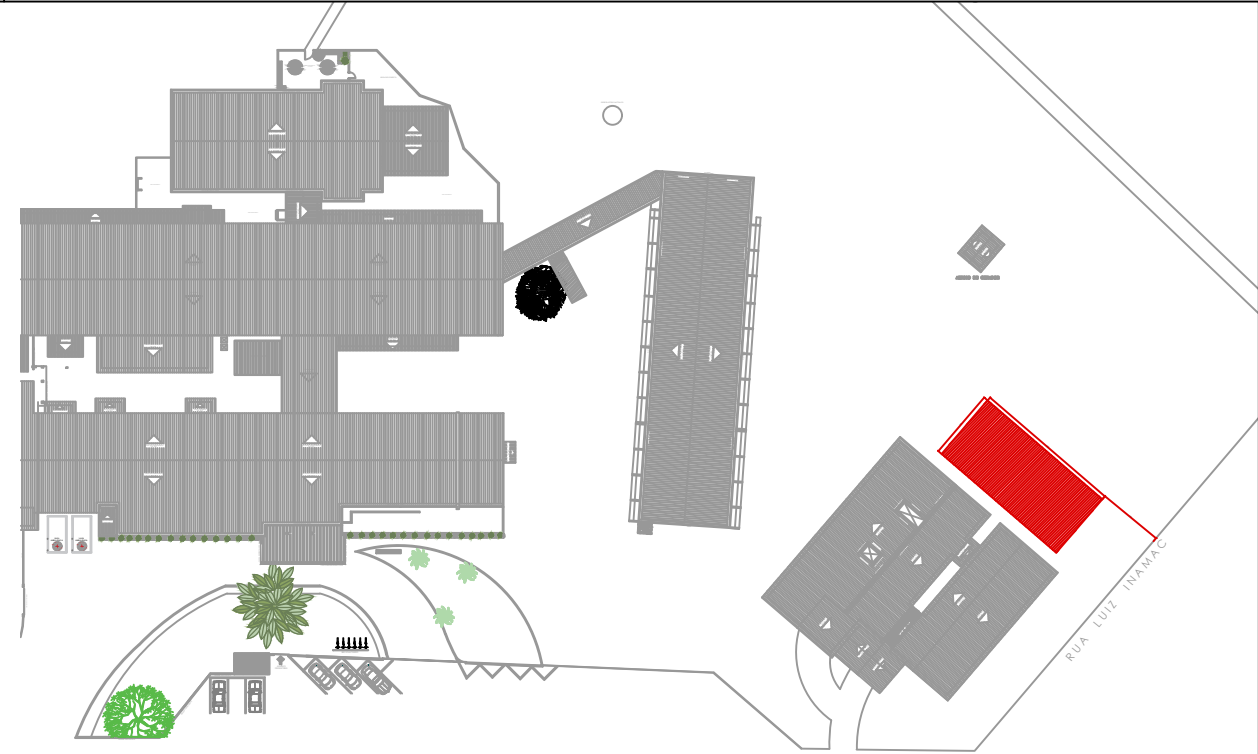

PLANTA DE COBERTURA/LOCAÇÃO  
ESCALA: 1/250

| QUADRO DE PORTAS |     |     |   |   |                                           |        |
|------------------|-----|-----|---|---|-------------------------------------------|--------|
| CÓD.             | L   | A   | P | Q | DESCRIÇÃO                                 | FOLHAS |
| PORTA            |     |     |   |   |                                           |        |
| P01              | 80  | 210 | - | - | MADEIRA SEMIOCA LAMINADA, ENC. EM MADEIRA | 04     |
| P02              | 90  | 210 | - | - | MADEIRA SEMIOCA LAMINADA, ENC. EM MADEIRA | 01     |
| P03              | 160 | 210 | - | - | ALUMINIO                                  | 01     |
| P04              | 60  | 180 | - | - | VENEZIANA ALUMINIO                        | 04     |
| P05              | 280 | 220 | - | - | VIDRO TEMPERADO 8MM                       | 01     |
| P06              | 080 | 220 | - | - | ALUMINIO                                  | 01     |

| QUADRO DE JANELAS |     |     |     |   |                                |        |
|-------------------|-----|-----|-----|---|--------------------------------|--------|
| CÓD.              | L   | A   | P   | Q | DESCRIÇÃO                      | FOLHAS |
| JANELA            |     |     |     |   |                                |        |
| J01               | 160 | 50  | 160 | - | ALUMÍNIO ANODIZADO E VIDRO 4mm | 03     |
| J02               | 080 | 50  | 160 | - | ALUMÍNIO ANODIZADO E VIDRO 4mm | 01     |
| J03               | 200 | 120 | 100 | - | VISOR ACRILICO OU VIDRO 4mm    | 01     |
| J04               | 300 | 50  | 160 | - | ALUMÍNIO ANODIZADO E VIDRO 4mm | 06     |
| J05               | 300 | 50  | 208 | - | ALUMÍNIO ANODIZADO E VIDRO 4mm | 01     |


| ESPECIFICAÇÕES |   |
|----------------|---|
| PISO           | 01 PISO PORCELANATO 80X80CM ACETINADO CARBON OFF WHITE EMBRAMACO<br>02 CONTRAPISO COM CARPETE EM ROLO IDEAL PARA AUDITÓRIOS                         |
| PAREDE         | 01 PAREDE EM ALVENARIA COM PINTURA ACRILICA CINZA CRÔMIO SUVINIL, SOBRE MASSA PVA<br>02 PORCELANATO POLIDO OFF WHITE 30x60, RETIFICADO - ATÉ A LAJE |
| FORRO          | 01 FORRO MINERAL   |




Governo do Estado do Tocantins  
Secretaria de Estado da Saúde  
Diretoria de Arquitetura e Engenharia  
dos Estabelecimentos de Saúde

|                                     |                        |
|-------------------------------------|------------------------|
| OBRA:                               |                        |
| HOSPITAL REGIONAL DE PORTO NACIONAL |                        |
| CONTEUDO:                           | AUDITORIO HRPN         |
| GERENTE:                            | KÁSSIA DA COSTA VIEIRA |
| RESPONSÁVEL TÉCNICO:                | ARQ. BRUNA A. DIAS     |
| 01/04                               |                        |
| A3                                  |                        |



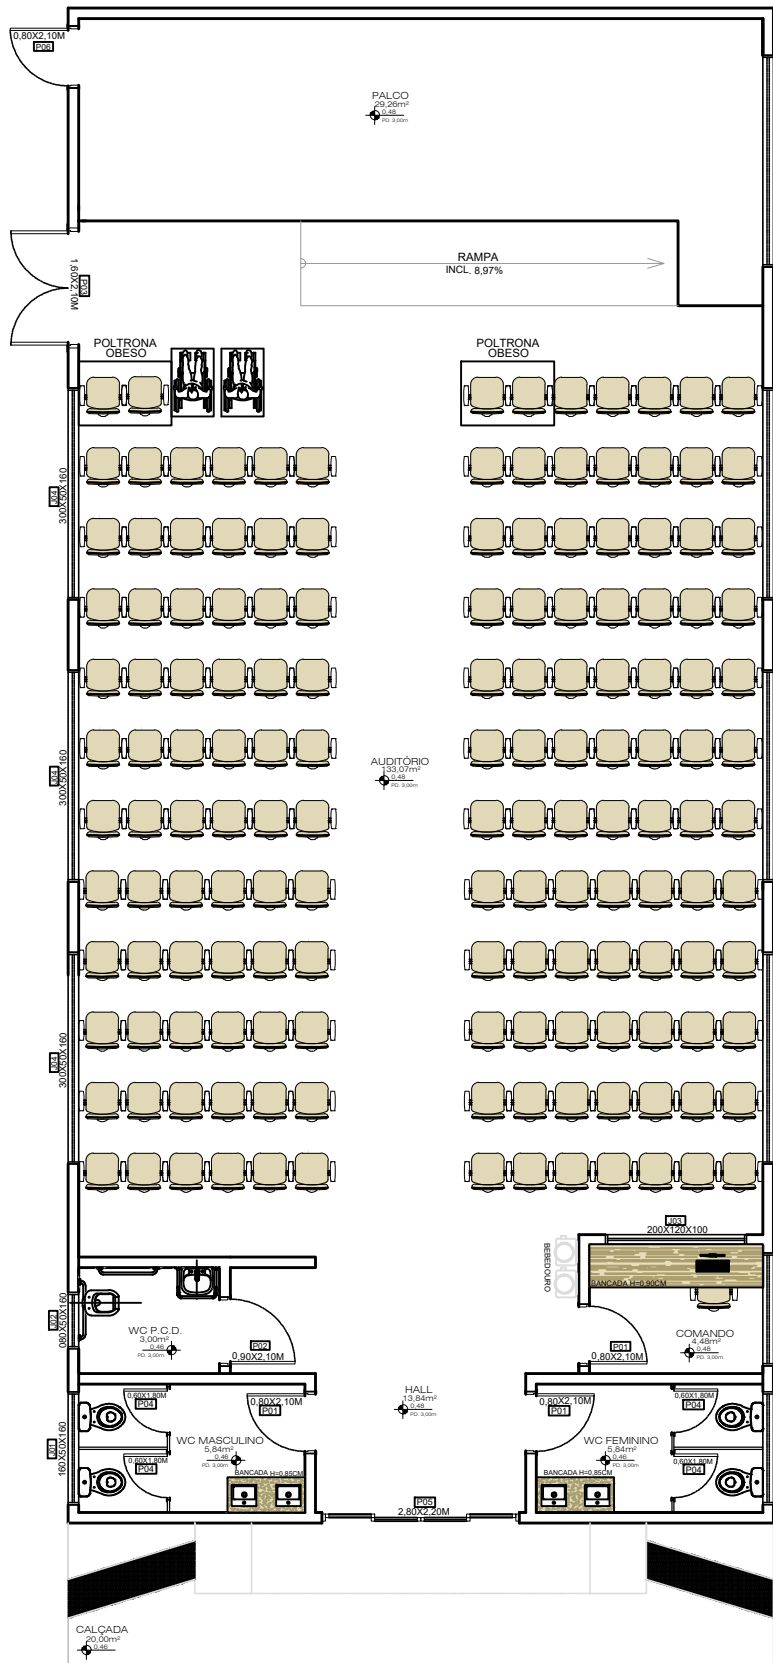

PLANTA BAIXA - LAYOUT  
Esc. 1:100

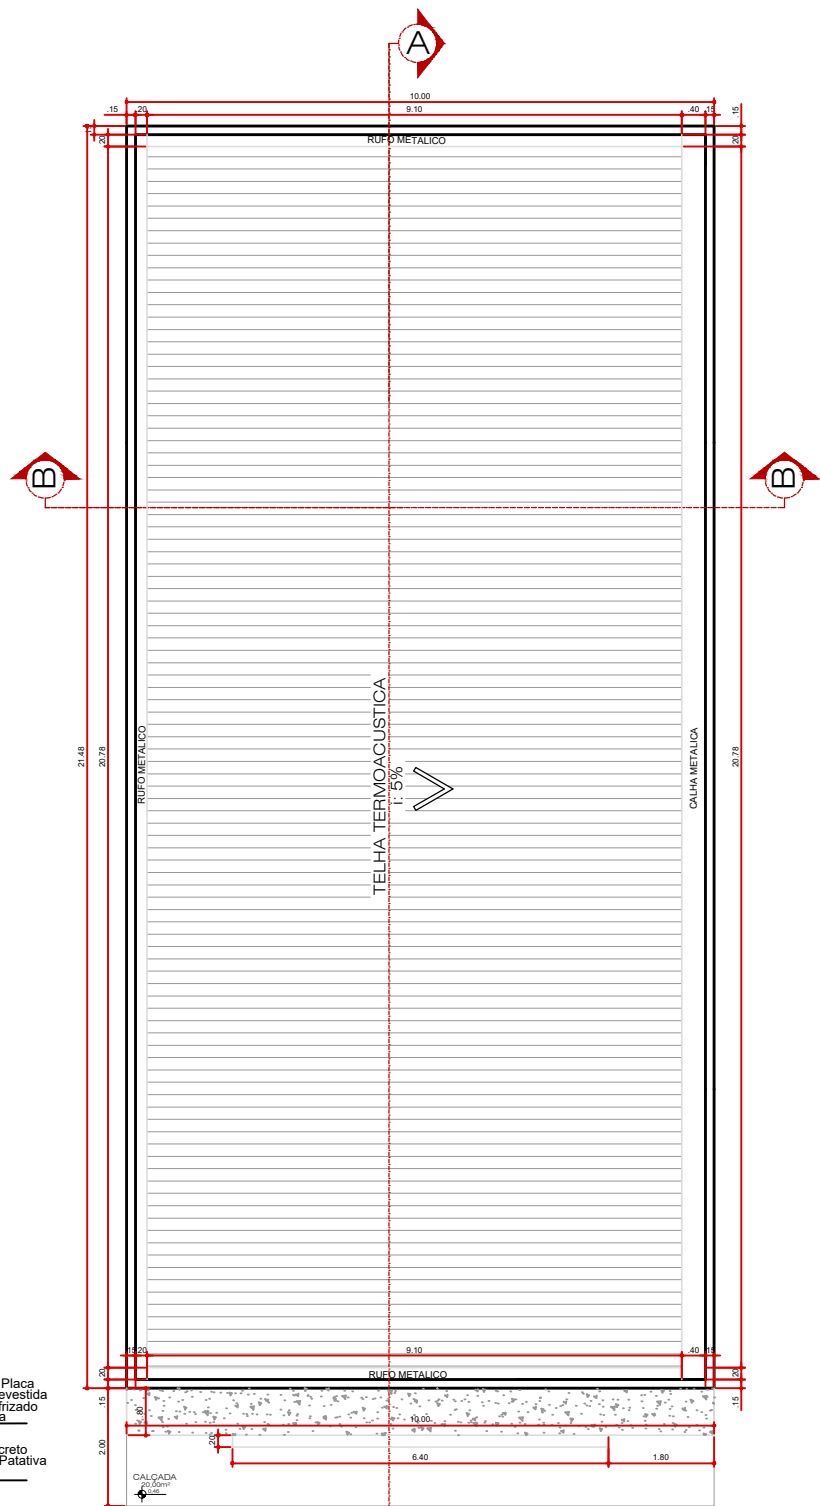

PLANTA BAIXA - COBERTURA  
Esc. 1:120

| QUADRO DE PORTAS |     |     |   |   |                                           |        |        |
|------------------|-----|-----|---|---|-------------------------------------------|--------|--------|
| COD.             | L   | A   | P | Q | DESCRIÇÃO                                 | FOLHAS | TIPO   |
| PORTA            |     |     |   |   |                                           |        |        |
| P01              | 80  | 210 | - | - | MADEIRA SEMIOCA LAMINADA, ENC. EM MADEIRA | 04     | ABRIR  |
| P02              | 90  | 210 | - | - | MADEIRA SEMIOCA LAMINADA, ENC. EM MADEIRA | 01     | ABRIR  |
| P03              | 160 | 210 | - | - | ALUMINIO                                  | 01     | ABRIR  |
| P04              | 60  | 180 | - | - | VENEZIANA ALUMINIO                        | 04     | ABRIR  |
| P05              | 280 | 220 | - | - | VIDRO TEMPERADO 8MM                       | 01     | CORRER |
| P06              | 080 | 220 | - | - | ALUMINIO                                  | 01     | ABRIR  |

| QUADRO DE JANELAS |     |     |     |   |                                |        |        |
|-------------------|-----|-----|-----|---|--------------------------------|--------|--------|
| COD.              | L   | A   | P   | Q | DESCRIÇÃO                      | FOLHAS | TIPO   |
| JANELA            |     |     |     |   |                                |        |        |
| J01               | 160 | 50  | 160 | - | ALUMINIO ANODIZADO E VIDRO 4mm | 03     | CORRER |
| J02               | 080 | 50  | 160 | - | ALUMINIO ANODIZADO E VIDRO 4mm | 01     | CORRER |
| J03               | 200 | 120 | 100 | - | VISOR ACRILICO OU VIDRO 4mm    | 01     | FIXO   |
| J04               | 300 | 50  | 160 | - | ALUMINIO ANODIZADO E VIDRO 4mm | 06     | CORRER |
| J05               | 300 | 50  | 208 | - | ALUMINIO ANODIZADO E VIDRO 4mm | 01     | CORRER |


| ESPECIFICAÇÕES |                                                                                   |
|----------------|-----------------------------------------------------------------------------------|
|                | 01 PISO PORCELANATO 80X80CM ACETINADO CARBON OFF WHITE EMBRAMACO                  |
|                | 02 CONTRAPISO COM CARPETE EM ROLO IDEAL PARA AUDITÓRIOS                           |
|                | 01 PAREDE EM ALVENARIA COM PINTURA ACRÍLICA CINZA CRÔMIO SUVINIL, SOBRE MASSA PVA |
|                | 02 PORCELANATO POLIDO OFF WHITE 30x60, RETIFICADO - ATÉ A LAJE                    |
|                | 01 FORRO MINERAL                                                                  |




Governo do Estado do Tocantins  
Secretaria de Estado da Saúde  
Diretoria de Arquitetura e Engenharia  
dos Estabelecimentos de Saúde

|                                     |  |       |
|-------------------------------------|--|-------|
| OBRA:                               |  |       |
| HOSPITAL REGIONAL DE PORTO NACIONAL |  |       |
| CONTEÚDO:                           |  | 02/04 |
| AUDITORIO HRPN                      |  |       |
| GERENTE:                            |  | 02/04 |
| KÁSSIA DA COSTA VIEIRA              |  |       |
| RESPONSÁVEL TÉCNICO:                |  | A3    |
| ARQ. BRUNA A. DIAS                  |  |       |



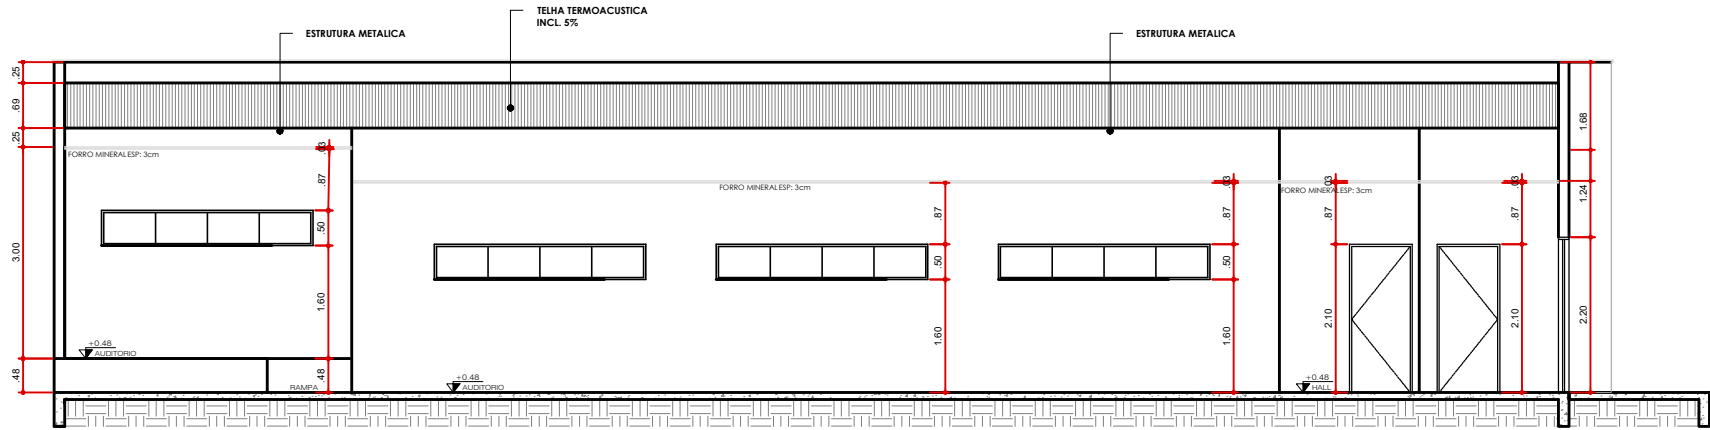


CORTE AA  
Esc.1:100

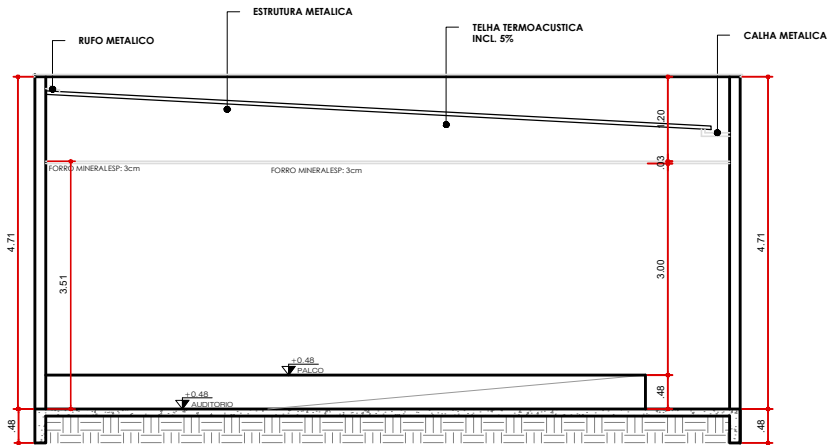


CORTE BB  
Esc.1:100

Fechamento Placa  
Cimenticia Revestida  
Porcelanato frizado  
28x119 ceusa

Marquise Concreto  
Pintura Cinza Patativa  
Suvini

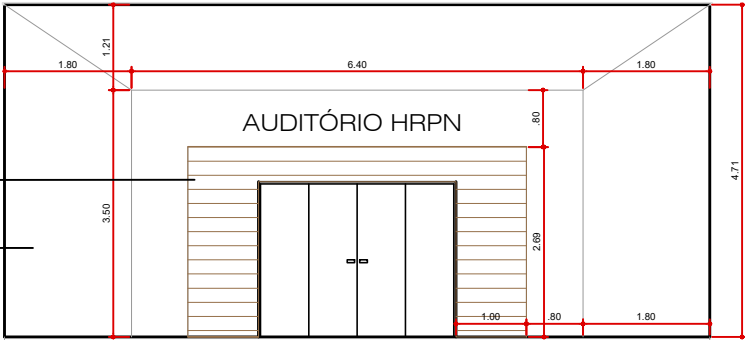

FACHADA FRONTAL - COM COTAS  
Esc.1:100

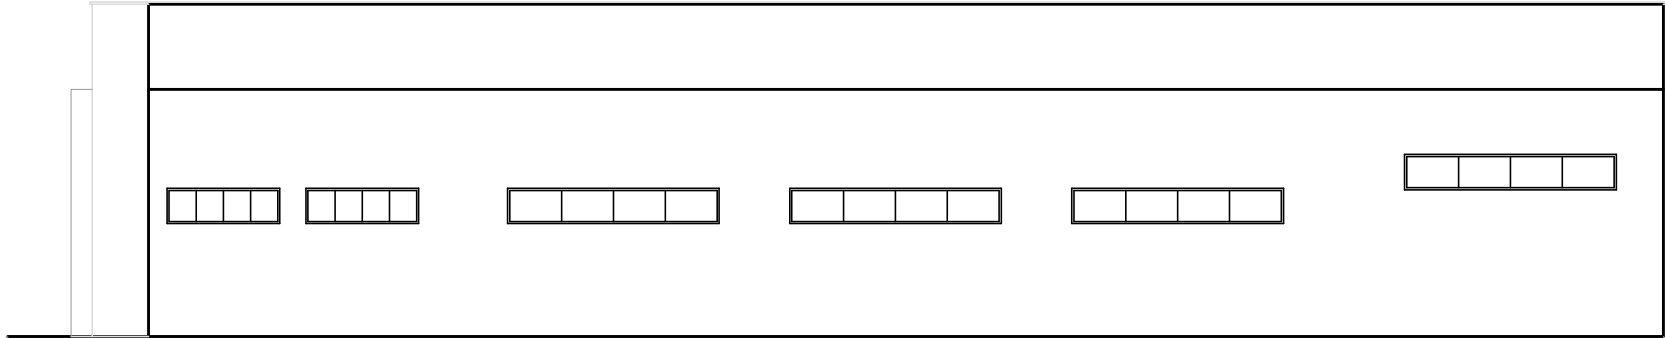

FACHADA LATERAL DIREITA  
Esc.1:100



FACHADA FRONTAL  
Esc.1:100




Governo do Estado do Tocantins  
Secretaria de Estado da Saúde

Diretoria de Arquitetura e Engenharia  
dos Estabelecimentos de Saúde

|                                               |       |
|-----------------------------------------------|-------|
| OBRA:<br>HOSPITAL REGIONAL DE PORTO NACIONAL  |       |
| CONTEUDO:<br>CORTES E FACHADAS AUDITORIO HRPN | 03/04 |
| GERENTE:<br>KÁSSIA DA COSTA VIEIRA            |       |
| RESPONSÁVEL TÉCNICO:<br>ARQ. BRUNA A. DIAS    | A3    |



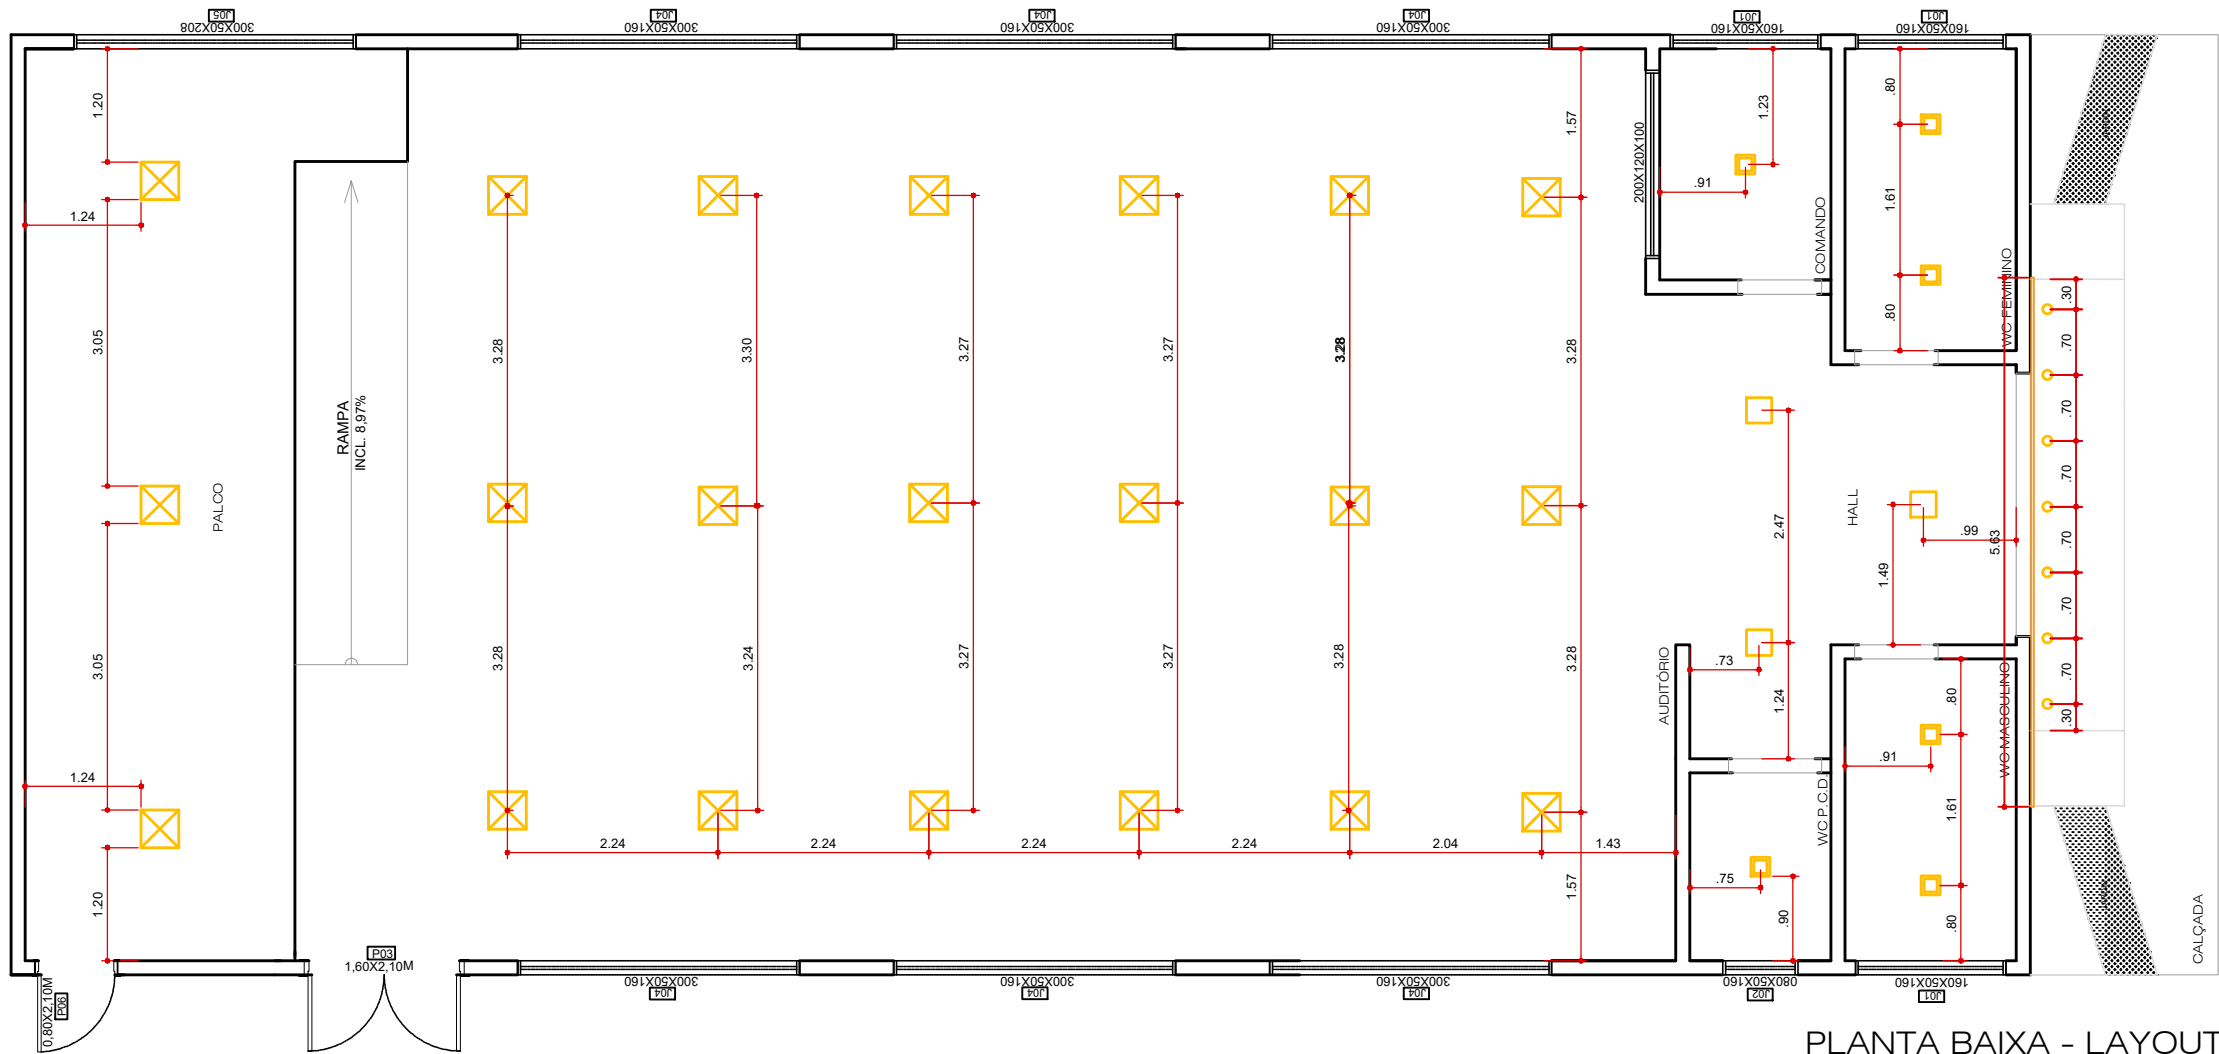

PLANTA BAIXA - LAYOUT  
Esc.1:75

| ESPECIFICAÇÕES LUMINÁRIAS |                                                                                      | QUANT.    |
|---------------------------|--------------------------------------------------------------------------------------|-----------|
|                           | PAINEL DE EMBUTIR ECO 18W 4000K - 1500 LUMENS                                        | 06        |
|                           | PAINEL DE EMBUTIR ECO 24W - 4000K 1900 LUMENS                                        | 03        |
|                           | PAINEL DE EMBUTIR EVO 30W - 4000K 2300 LUMENS                                        | 21        |
|                           | EMBUTIDO RECUADO DIRECIONÁVEL COM LED INTEGRADO EASY PAR20 EVO 7W 580 LUMNES - 3000K | 07        |
|                           | PERFIL DE LED COM FITA DE LED 15W/M - 3000K                                          | 13,40 MTS |



Governo do Estado do Tocantins

Secretaria de Estado da Saúde

Diretoria de Arquitetura e Engenharia dos Estabelecimentos de Saúde

OBRA:

HOSPITAL REGIONAL DE PORTO NACIONAL

CONTEUDO:

LUMINOTÉCNICO - AUDITORIO HRPN

GERENTE:

KÁSSIA DA COSTA VIEIRA

RESPONSÁVEL TÉCNICO:

ARQ. BRUNA A. DIAS

04/04


A3



# AUDITÓRIO HRPN





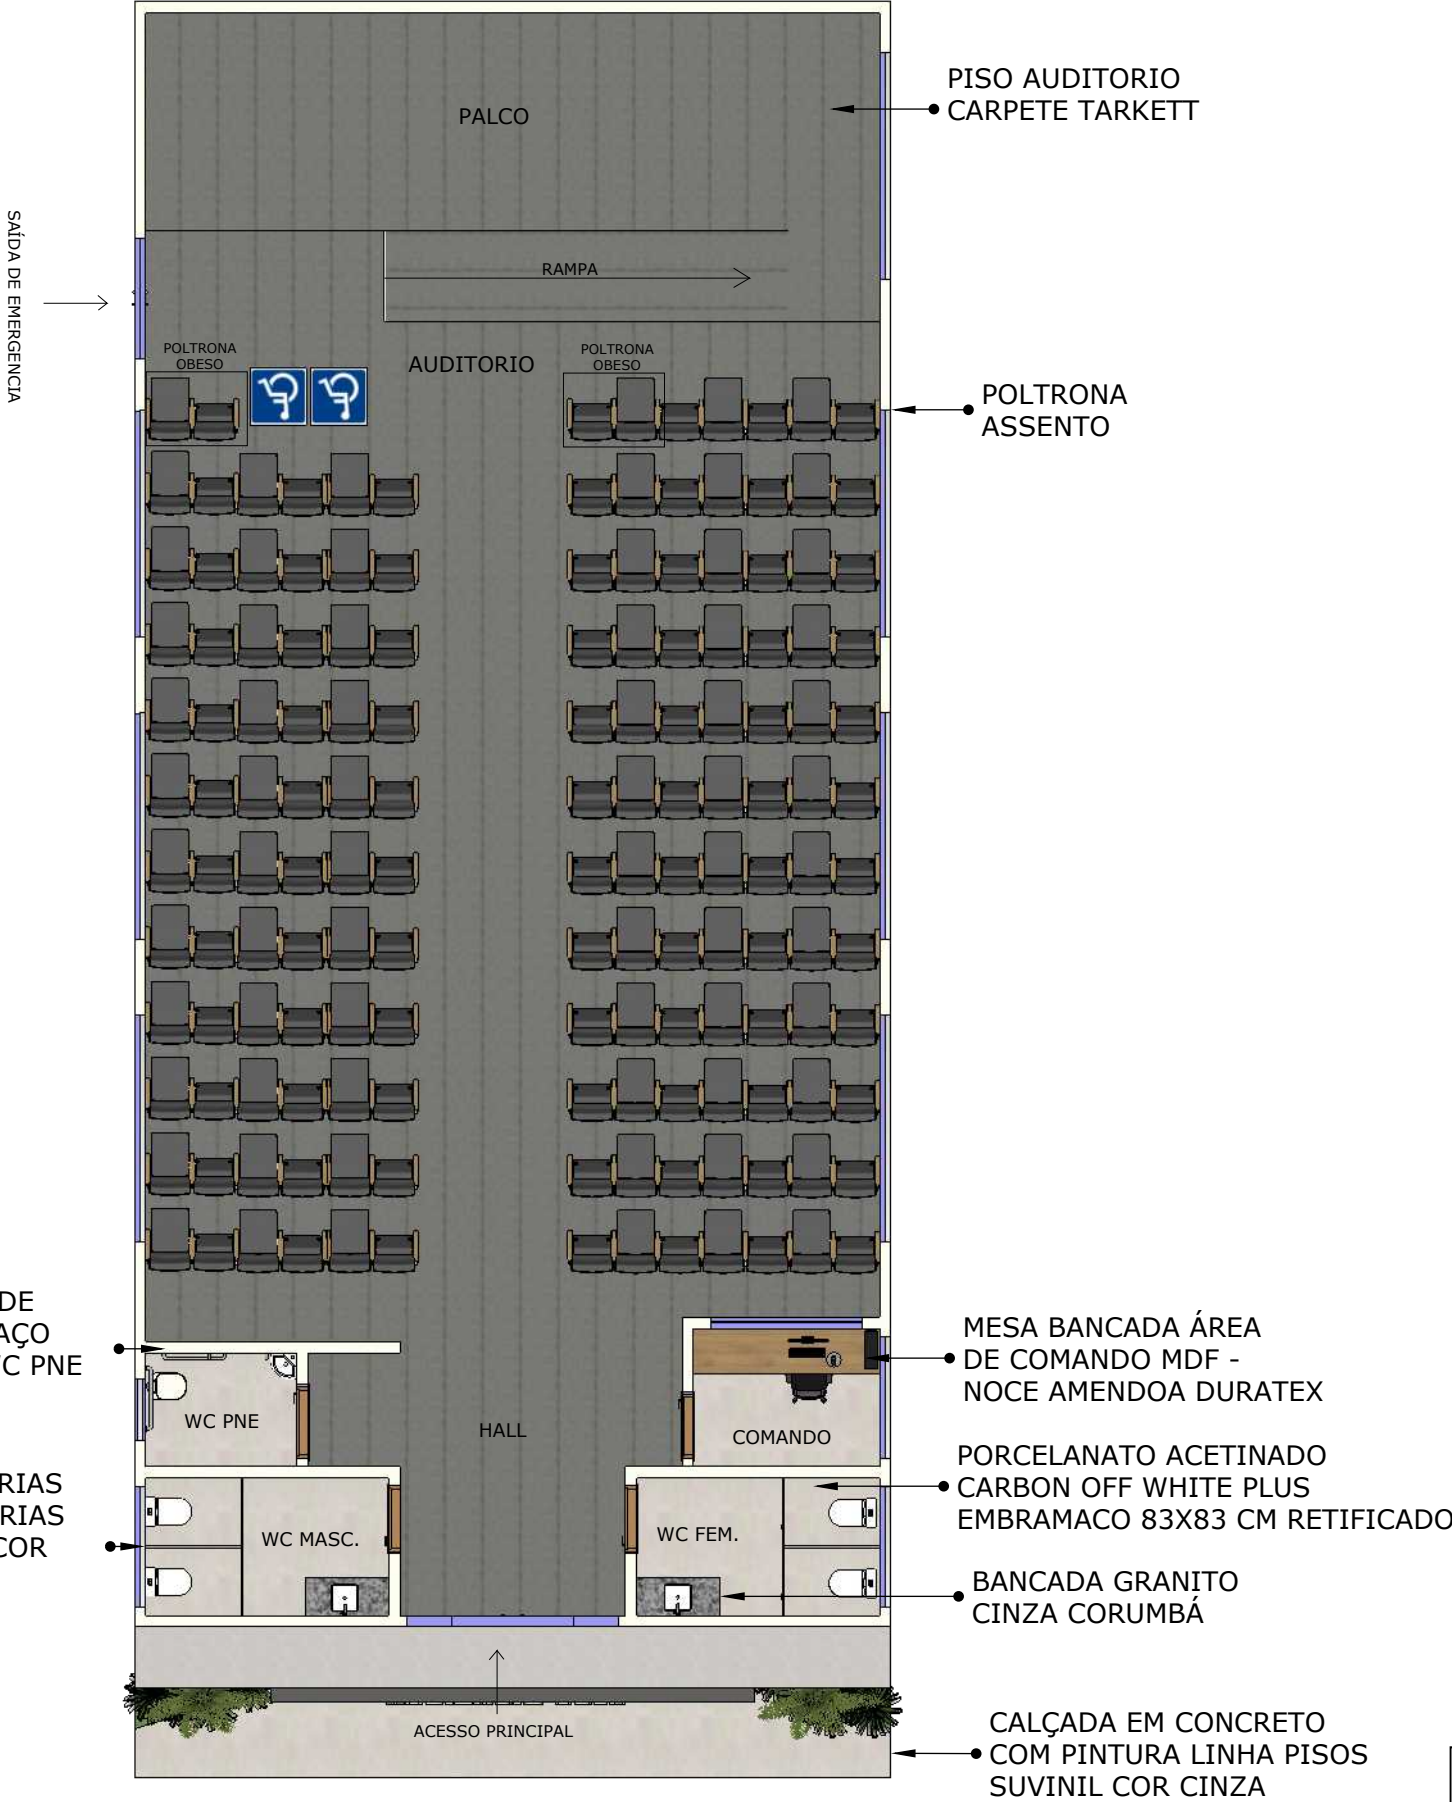


01 PLANTA BAIXA LAYOUT  
ESCALA 1/50

MATERIAIS E ESPECIFICAÇÕES


PISO AUDITÓRIO

PISO AUDITORIO CARPETE TARKETT  
9504 Placa  
711446025  
500x500m

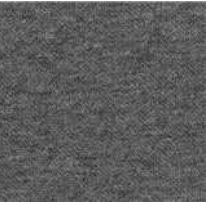

POLTRONA ASENTO EGEIDE

Estrutura do cavalete em aço com painéis de acabamento nas laterais das filas, sendo esses revestidos em tecido, similicouro, lâmina de madeira natural ou laminado melamínico. (COR ASSENTO CINZA)  
Altura total de 870 à 910mm.  
Profundidade de 550mm em posição de descanso e de 710mm em posição de uso.  
Largura entre eixos de 535 a 595mm.

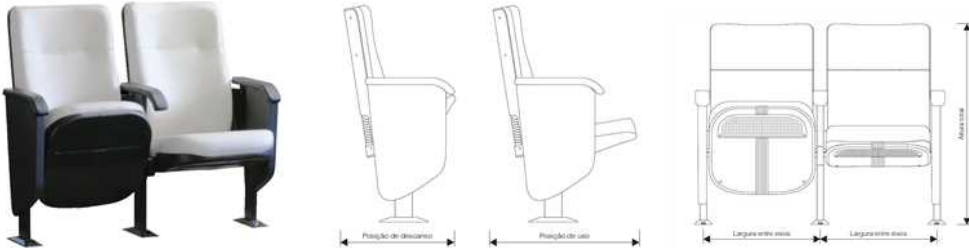

BANCADA MESA AREA DE COMANDO



VISTA PLANTA BAIXA



VISTA FRONTAL



Governo do Estado do Tocantins  
Secretaria de Estado da Saúde

|           |                                            |
|-----------|--------------------------------------------|
| OBRA:     | HOSPITAL REGIONAL DE PORTO NACIONAL - HRPN |
| CONTEÚDO: | AUDITÓRIO HRPN                             |
| GERENTE:  | KÁSSIA DA COSTA VIEIRA                     |




MATERIAIS E ESPECIFICAÇÕES

PISO BANHEIROS E AREA DE COMANDO

PORCELANATO ACETINADO  
CARBON OFF WHITE PLUS  
EMBRAMACO 83X83 CM RETIFICADO



REVESTIMENTO BANHEIROS

 

REVESTIMENTO POLIDO  
WHITE ABSOLUTE 33X60CM  
EMBRAMACO

BACIA SANITÁRIA - BANHEIROS



BACIA SANITARIA COM CAIXA ACOPLADA  
LINHA DECA

CUBA DE SOBREPOR BANCADAS



CUBA DE APOIO QUADRADA  
390X390X140 DOCOL BRANCA



TORNEIRA DE MESA BICA ALTA  
PARA LAVATÓRIO POLO CROMADO

GRANITO PARA BANCADAS



GRANITO CINZA CORUMBÁ  
BANCADAS BANHEIRO

CUBA DE SOBREPOR BANCADA PNE



LAVATÓRIO SUSPENSO DECA  
DE CANTO 34X42X34 CM BRANCO

BACIA SANITÁRIA PNE



BACIA SANITARIA COM CAIXA ACOPLADA  
LINHA DECA PNE ASSENTO COM ABERTURA  
ACESSO

BARRA DE APOIO BANHEIRO PNE



BARRA DE APOIO PNE 60CM E 40CM  
AÇO INOX

PINTURA PAREDE INTERNA



PINTURA SUVINIL COR CRÔMIO  
LAVAVÉL FOSCA

MATERIAL FORRO



FORRO MINERAL


DIVISORIAS BANHEIRO



DIVISÓRIA SANITARIA EM TS  
COR CINZA





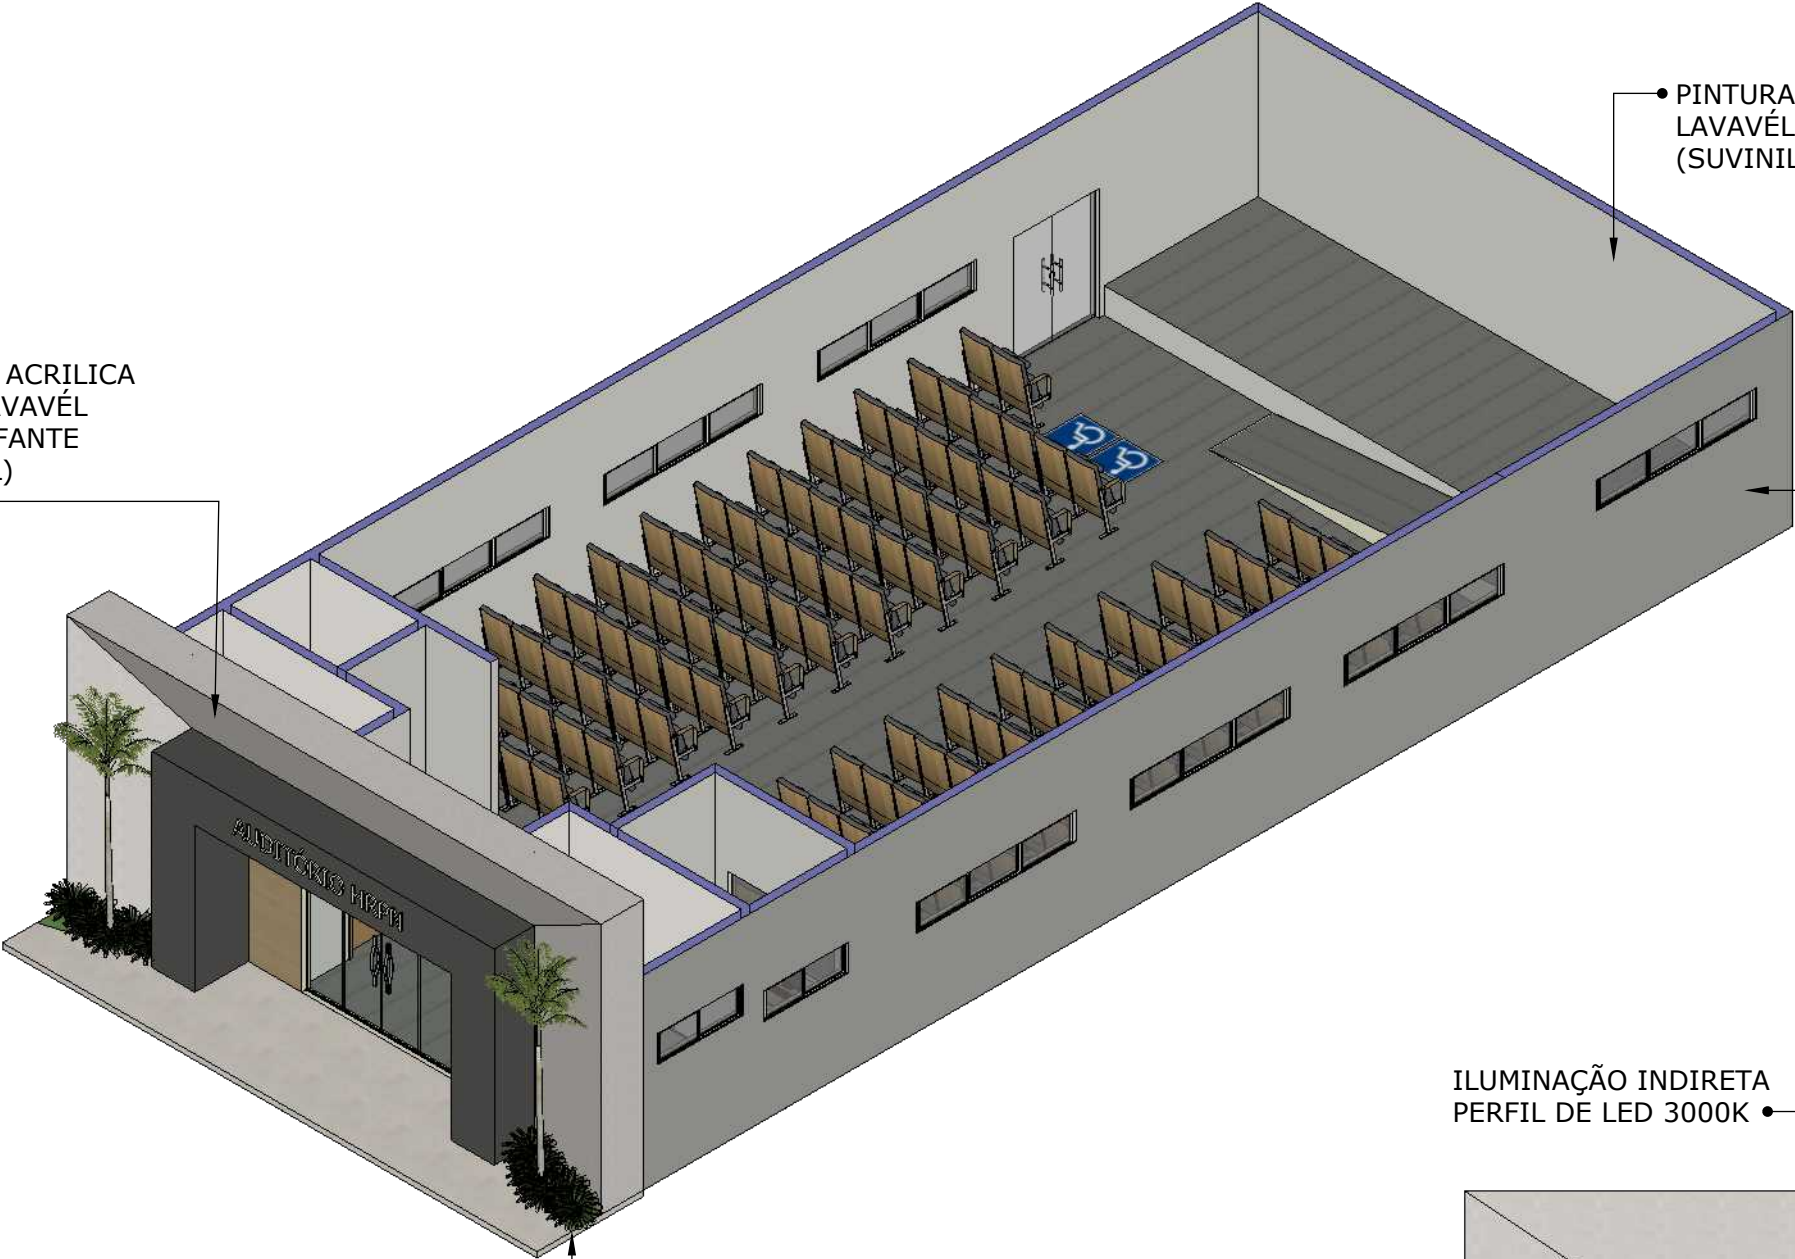

PINTURA ACRILICA FOSCA LAVAVEL COR ELEFANTE (SUVINIL)

PINTURA ACRILICA FOSCA LAVAVEL COR CRÔMIO (SUVINIL)

PINTURA EXTERNA ACRILICA FOSCA LAVAVEL COR ELEFANTE (SUVINIL)

VISTA PERSPECTIVA INTERNA

VEGETAÇÃO PAISAGISMO



BUXINHO



PALMEIRA RABO DE RAPOSA

REVESTIMENTO FRIZADO CEUSA 28X119CM

ILUMINAÇÃO INDIRETA PERFIL DE LED 3000K

LETRAS CAIXA ACM OU PVC EXPANDIDO CINZA CLARO LETRAS 0.30CM ALTURA

PALMEIRA RABO DE RAPOSA

ARBUSTO BUXINHO

AVANÇO EM ACM NA COR CINZA MÉDIO

VISTA FACHADA FRONTAL




Governo do Estado do Tocantins  
Secretaria de Estado da Saúde


|           |                                            |
|-----------|--------------------------------------------|
| OBRA:     | HOSPITAL REGIONAL DE PORTO NACIONAL - HRPN |
| CONTEÚDO: | AUDITÓRIO HRPN                             |
| GERENTE:  | KÁSSIA DA COSTA VIEIRA                     |





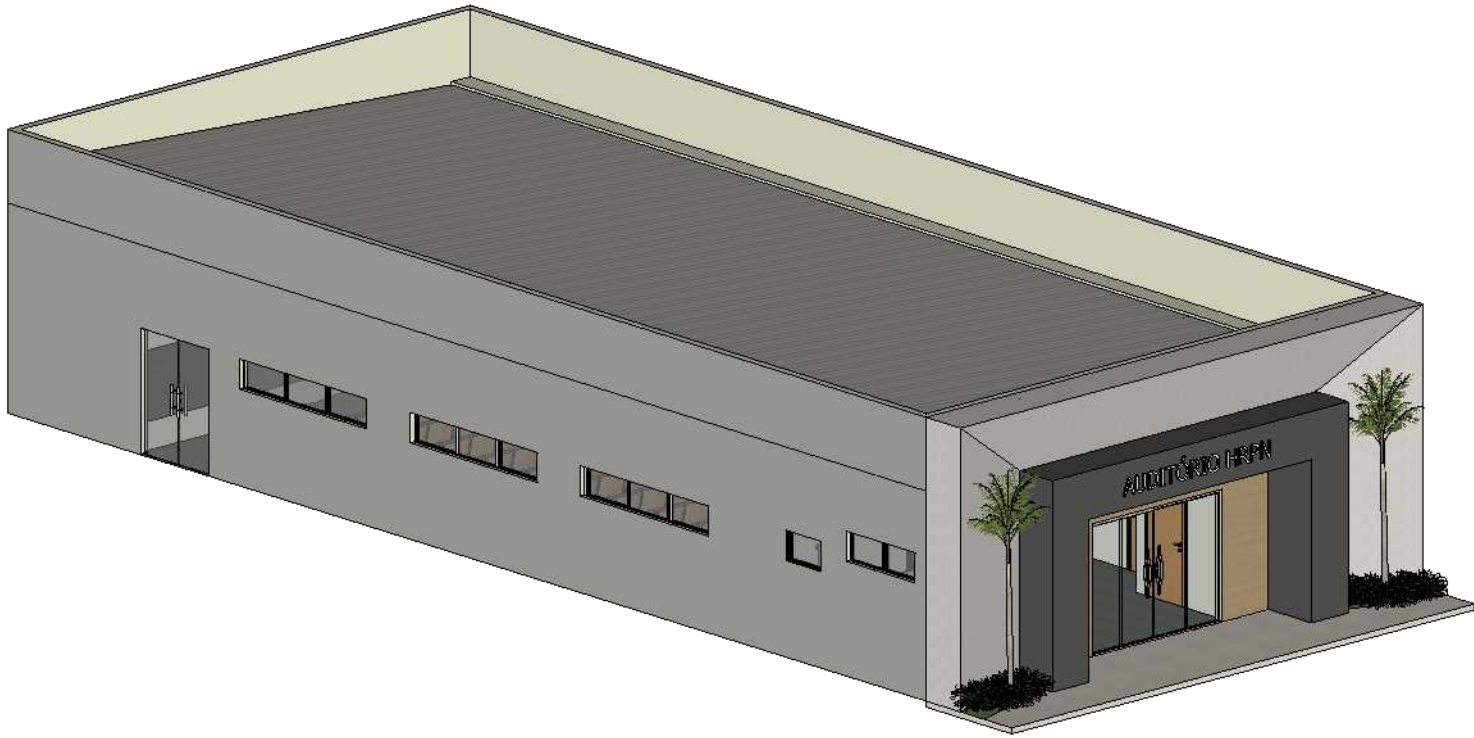

VISTA PERSPECTIVA 01

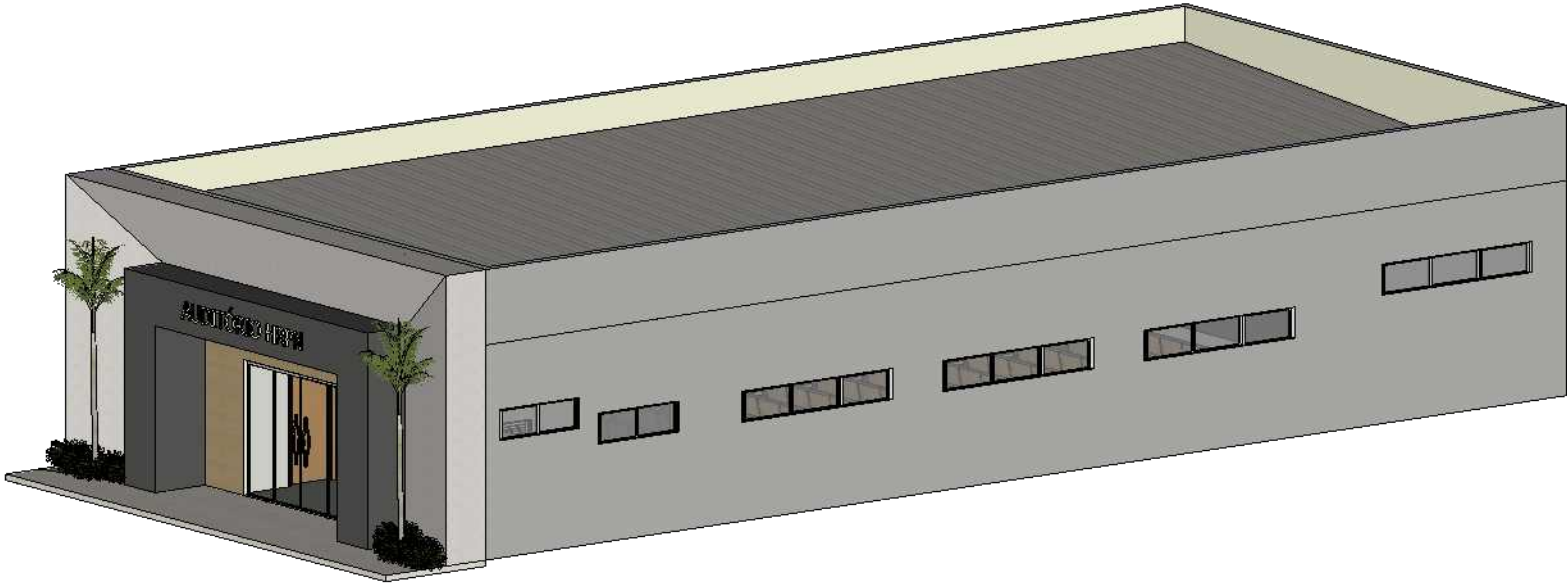

VISTA PERSPECTIVA 01



Governo do Estado do Tocantins  
Secretaria de Estado da Saúde

|           |                                            |
|-----------|--------------------------------------------|
| OBRA:     | HOSPITAL REGIONAL DE PORTO NACIONAL - HRPN |
| CONTEÚDO: | AUDITÓRIO HRPN                             |
| GERENTE:  | KÁSSIA DA COSTA VIEIRA                     |

04/





CAU/BR

Conselho de Arquitetura  
e Urbanismo do Brasil

RRT 14646684

Registro de Responsabilidade Técnica - RRT

1. RESPONSÁVEL TÉCNICO

Nome Civil/Social: BRUNA APARECIDA DIAS DA CUNHA  
Título Profissional: Arquiteto(a) e Urbanista

CPF: 036.XXX.XXX-08  
Nº do Registro: 00A2566400

2. DETALHES DO RRT

Nº do RRT: SI14646684I00CT001  
Data de Cadastro: 20/08/2024  
Data de Registro: 26/08/2024

Modalidade: RRT SIMPLES  
Forma de Registro: INICIAL  
Forma de Participação: INDIVIDUAL

2.1 Valor do RRT

Valor do RRT: R\$119,61      Boleto nº 20782171      Pago em: 26/08/2024

3. DADOS DO SERVIÇO/CONTRATANTE

3.1 Serviço 001

Contratante: Secretaria Estadual da Saúde  
Tipo: Órgão Público  
Valor do Serviço/Honorários: R\$0,00

CPF/CNPJ: 25.XXX.XXX/0001-64  
Data de Início: 04/08/2024  
Data de Previsão de Término: 30/08/2024

3.1.1 Endereço da Obra/Serviço

País: Brasil  
Tipo Logradouro: R  
Logradouro: RUA LUIZ INÁCIO MACEDO  
Bairro: SETOR CENTRAL

CEP: 77500000  
Nº: 345  
Complemento:  
Cidade/UF: PORTO NACIONAL/TO

3.1.2 Atividade(s) Técnica(s)

Grupo: PROJETO  
Atividade: 1.1.2 - Projeto arquitetônico

Quantidade: 214,80  
Unidade: metro quadrado

3.1.3 Tipologia

Tipologia: Hospitalar

3.1.4 Descrição da Obra/Serviço

Projeto Arquitetônico de Auditório com área de 214,80 m² para apoio ao Hospital Regional de Porto Nacional - HRPN

3.1.5 Declaração de Acessibilidade

Declaro o atendimento às regras de acessibilidade previstas em legislação e em normas técnicas pertinentes para as edificações abertas ao público, de uso público ou privativas de uso coletivo, conforme § 1º do art. 56 da Lei nº 13146, de 06 de julho de 2015.

4. RRT VINCULADO POR FORMA DE REGISTRO





**CAU/BR** Conselho de Arquitetura e Urbanismo do Brasil

Registro de Responsabilidade Técnica - RRT

**RRT 14646684**

**SI14646684I00CT001      Secretaria Estadual da Saúde      INICIAL      20/08/2024**

**5. DECLARAÇÃO DE VERACIDADE**

Declaro para os devidos fins de direitos e obrigações, sob as penas previstas na legislação vigente, que as informações cadastradas neste RRT são verdadeiras e de minha responsabilidade técnica e civil.

**6. ASSINATURA ELETRÔNICA**

Documento assinado eletronicamente por meio do SICCAU do arquiteto(a) e urbanista BRUNA APARECIDA DIAS DA CUNHA, registro CAU nº 00A2566400, na data e hora: 2024-08-20 09:36:58, com o uso de login e de senha. O **CPF/CNPJ** está oculto visando proteger os direitos fundamentais de liberdade, privacidade e o livre desenvolvimento da personalidade da pessoa natural (**LGPD**).



HASH: 9ae140a9a3fd305ef9f73f93b9b2b0c2ae9781d42c3ba7e9dfe73e655b9a0c58. Documento digital disponível em <https://www.siga.to.gov.br/flowbee-pub/#/validar/64NZ-MQNR-APQ3-Y9GD>.