




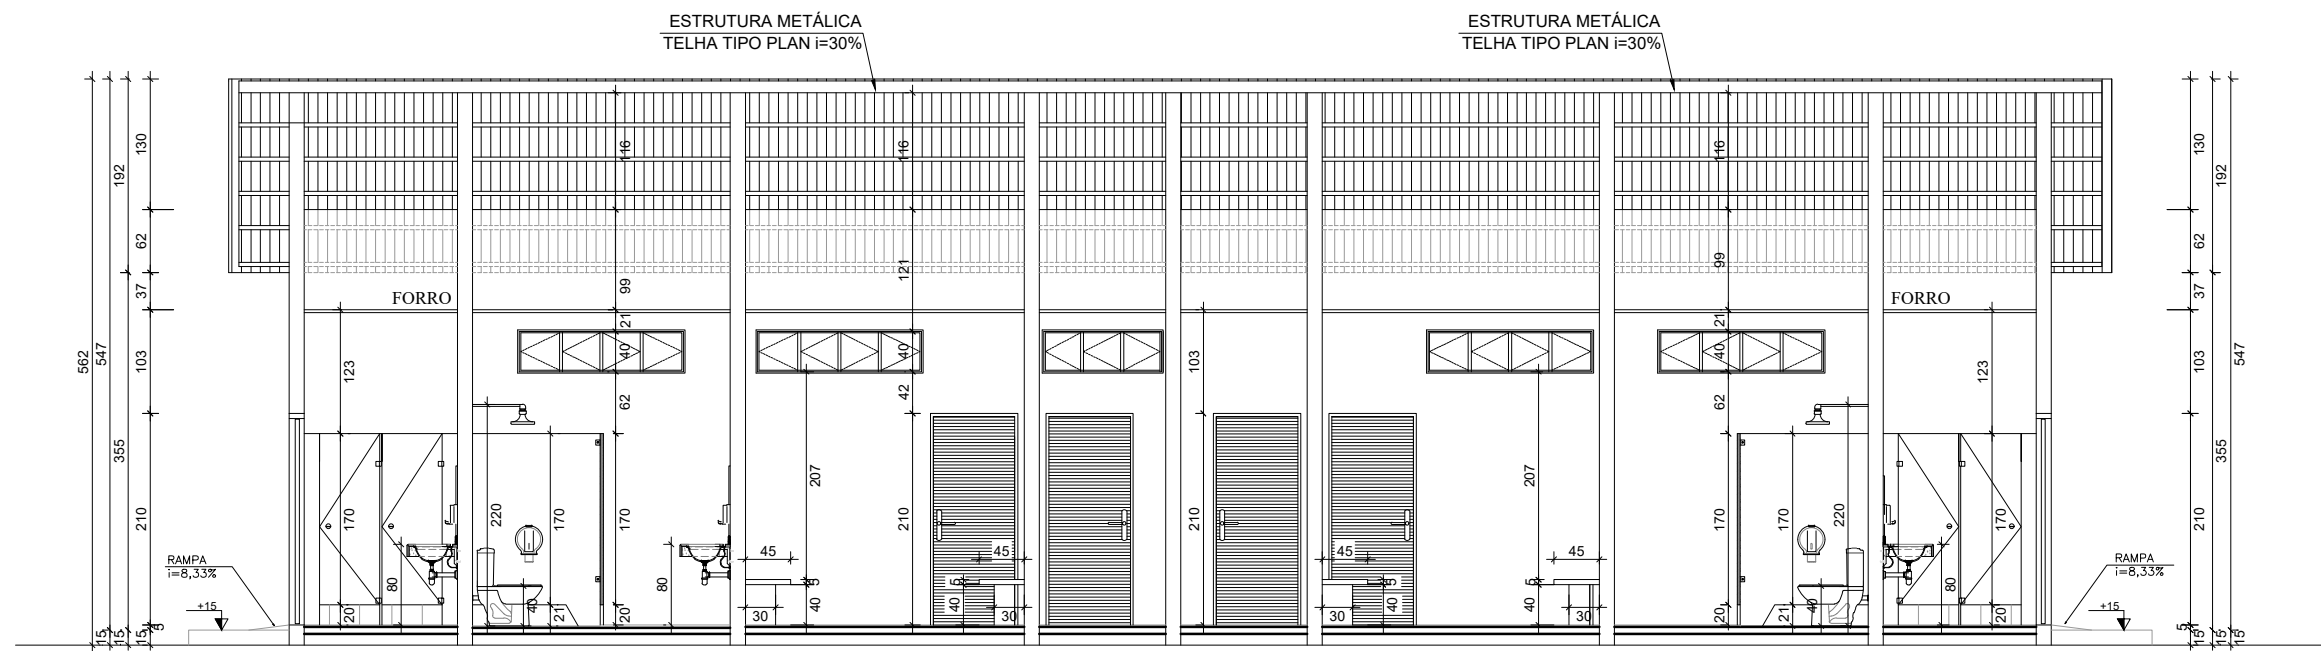


CORTE BB
ESCALA: 1/75

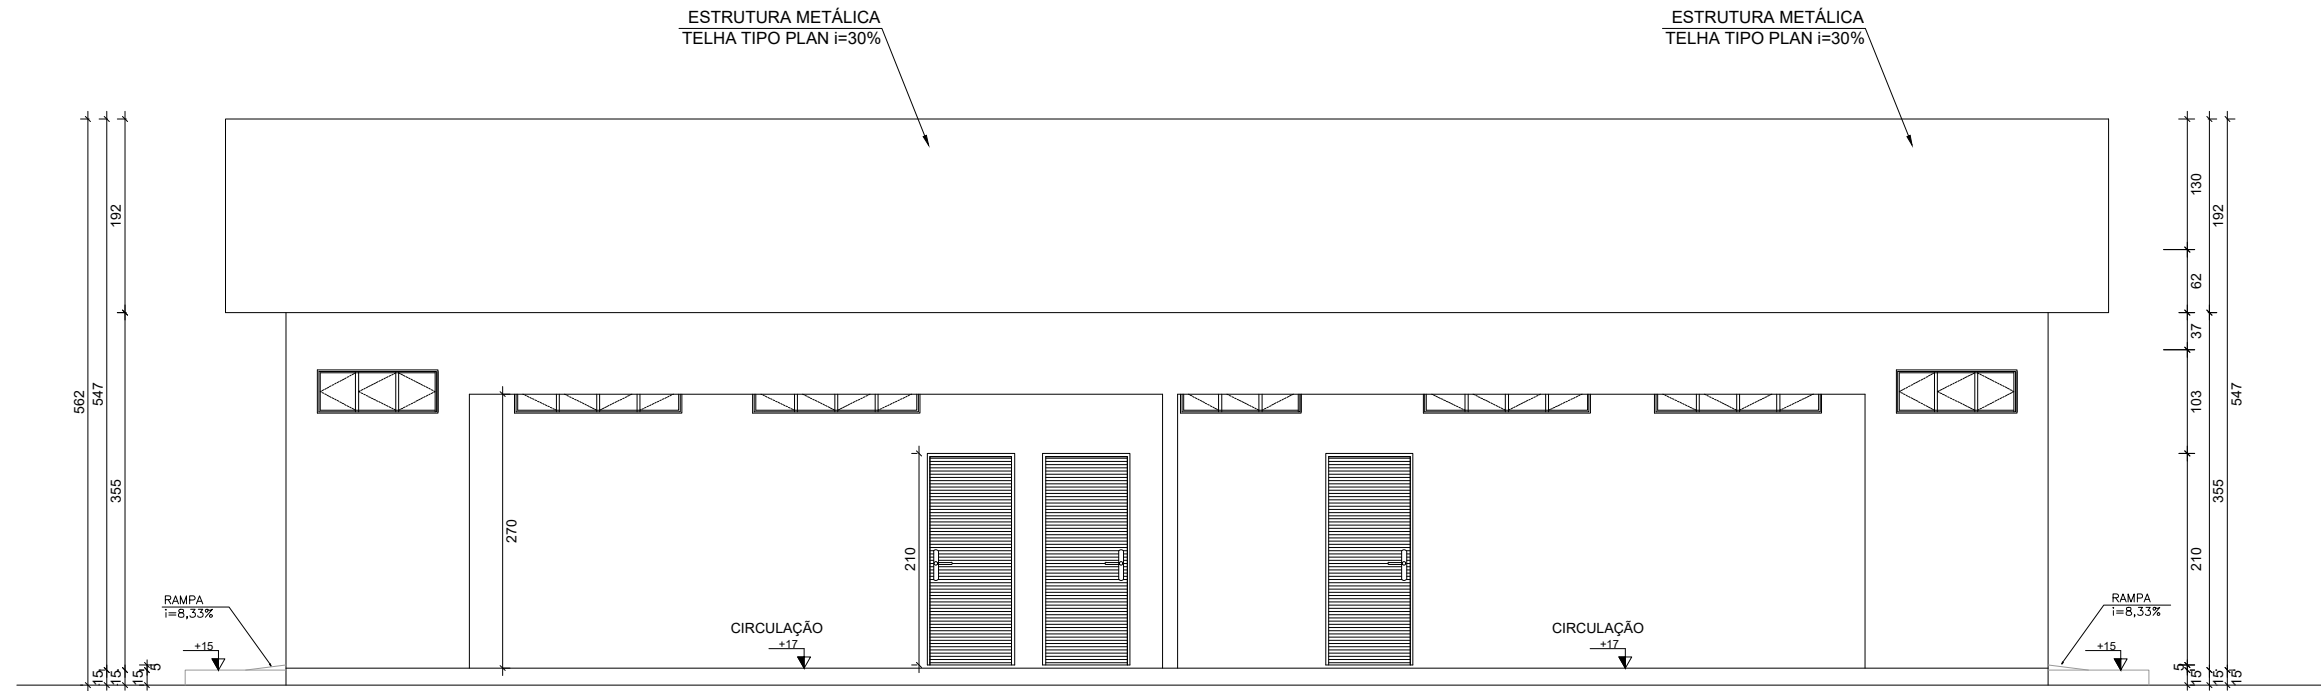


VISTA FRONTAL
ESCALA: 1/75

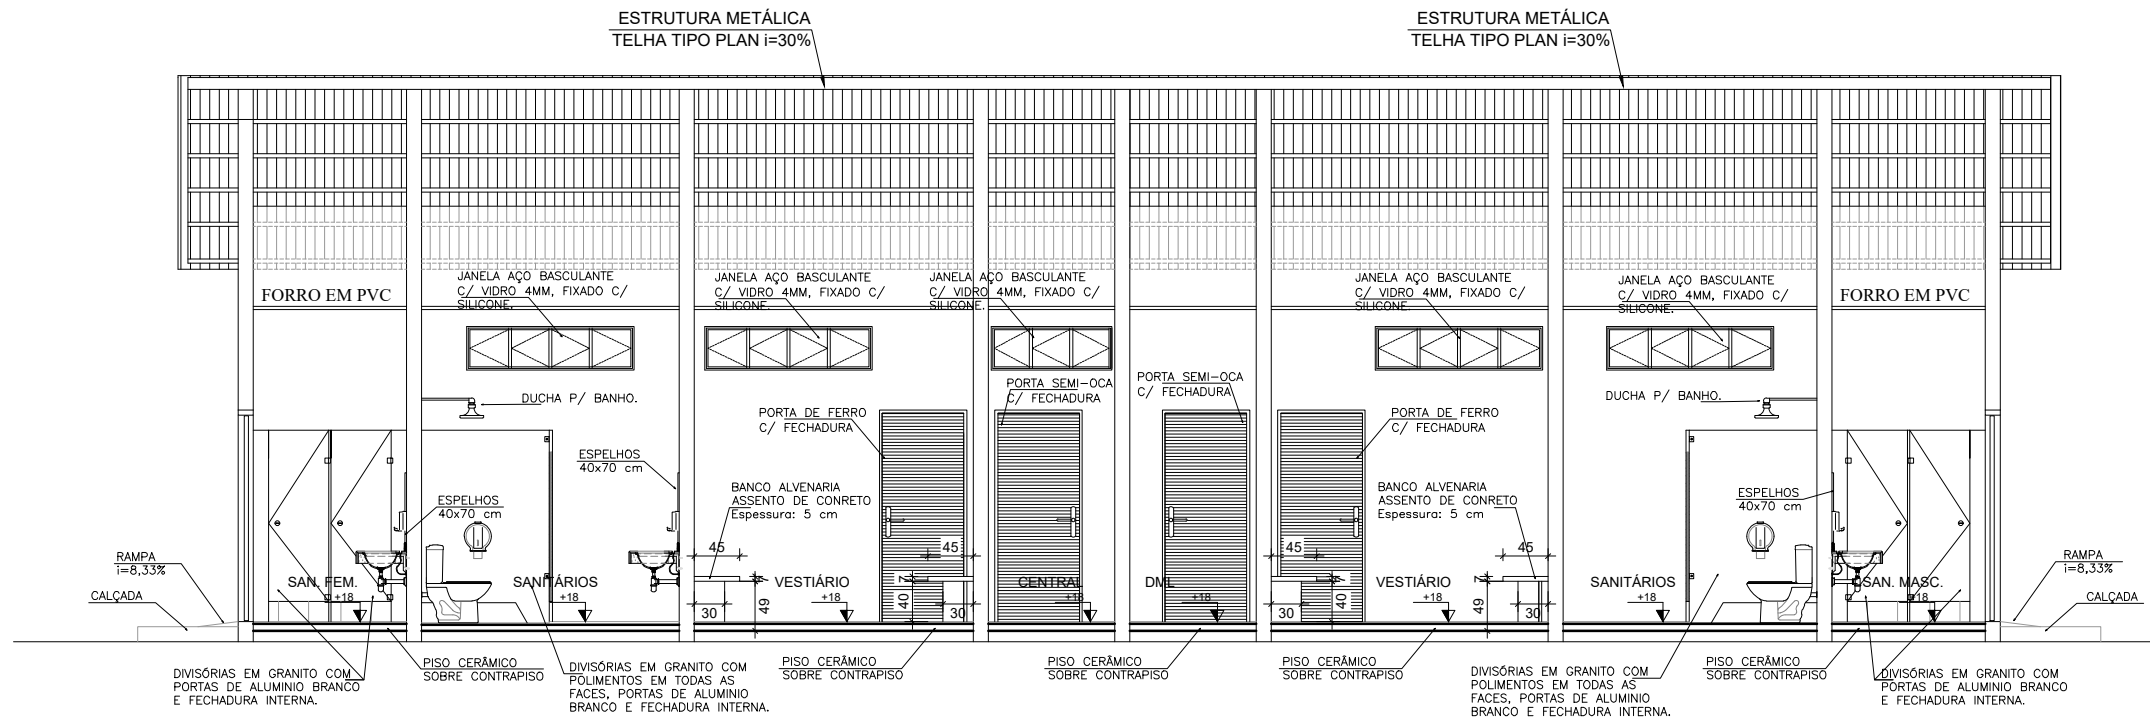


LAYOUT CORTE BB
ESCALA: 1/75

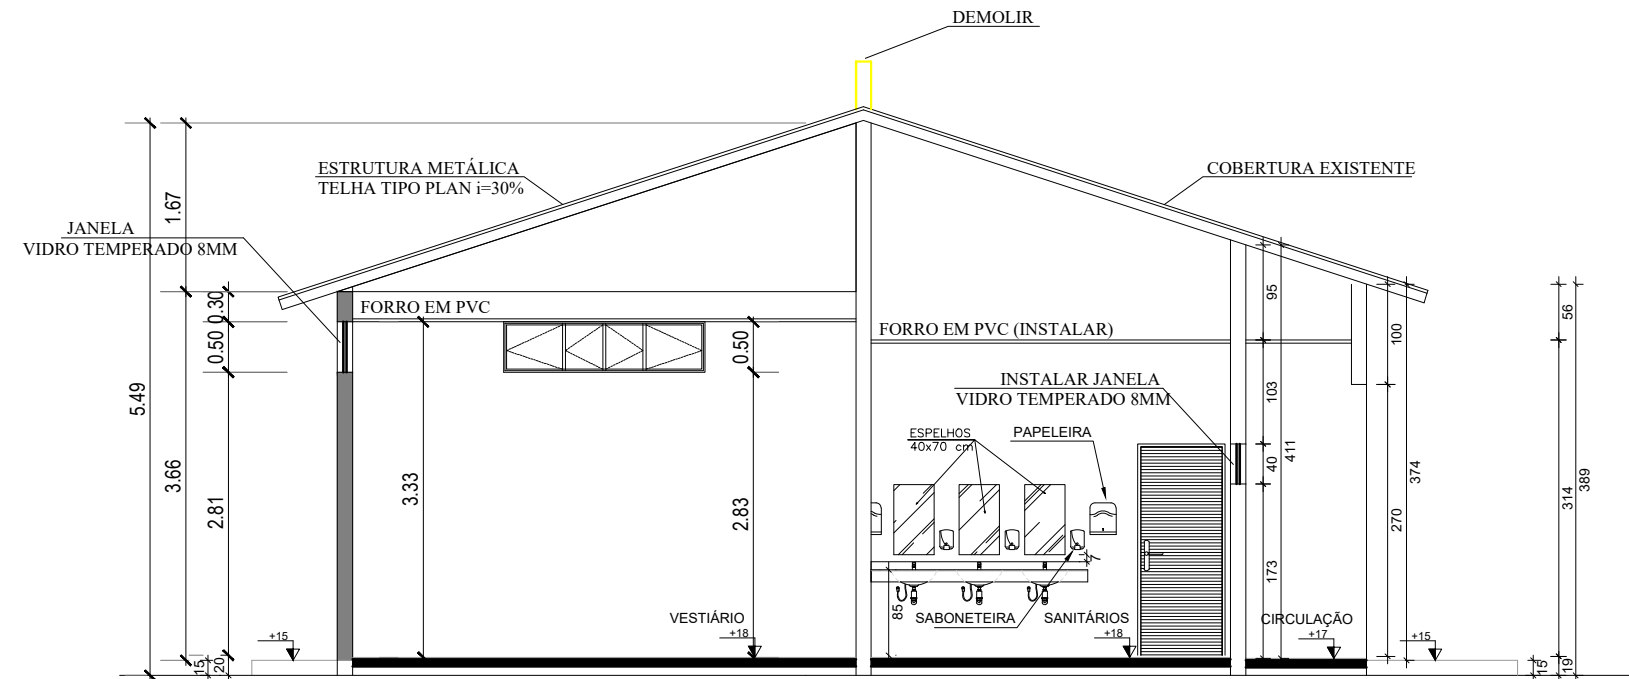

CORTE AA
ESCALA: 1/75

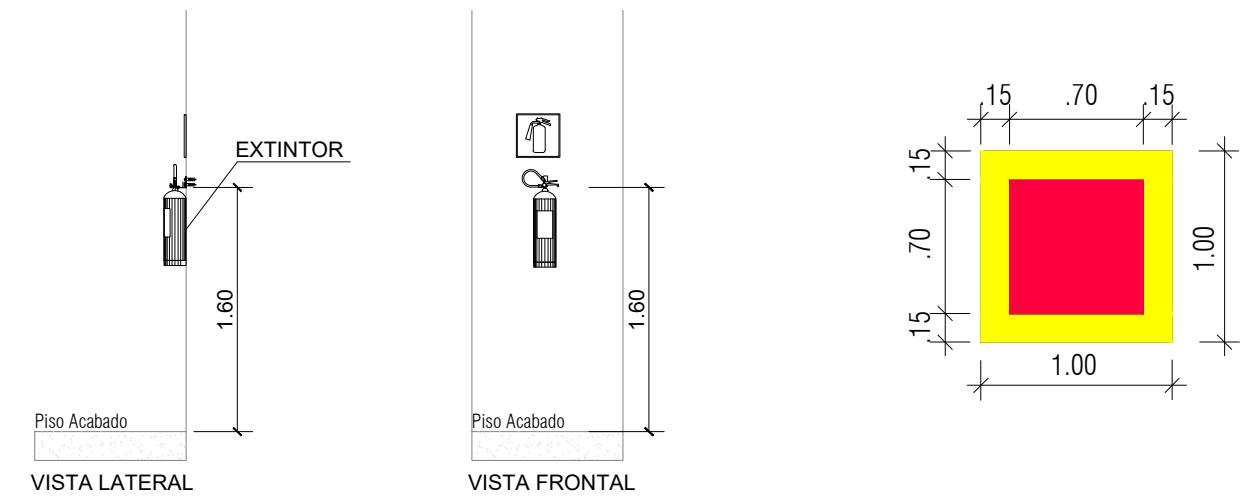


DETALHES EXTINTOR
SEM ESCALA

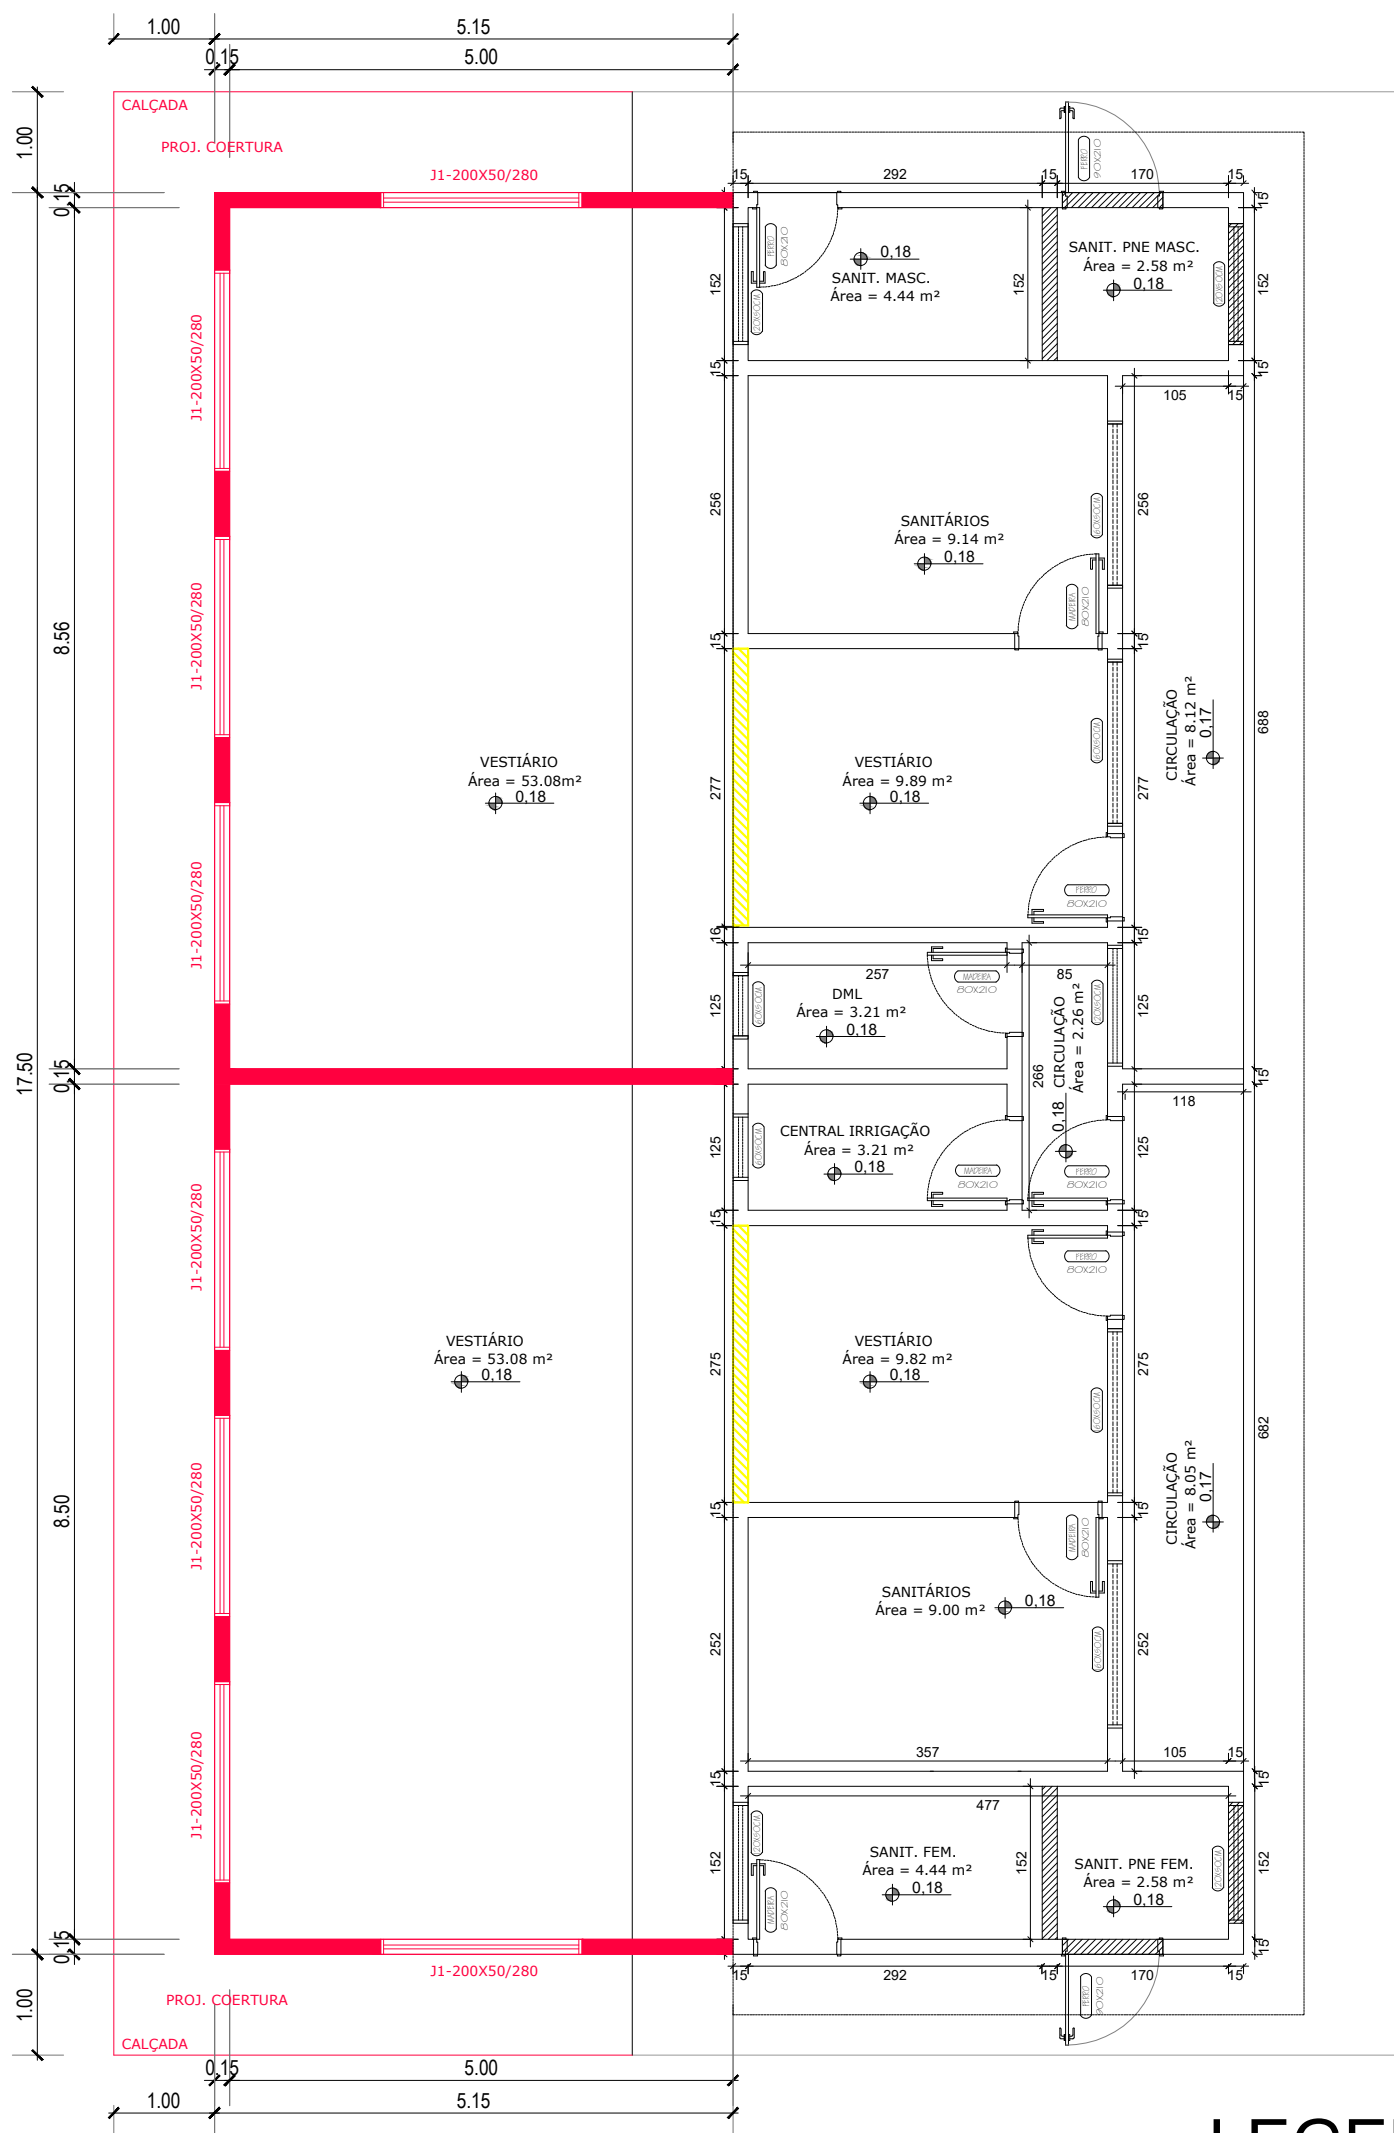


LEGENDA

- Existente
- Construir
- Demolir

PLANTA BAIXA REFORMA VESTIÁRIO
ESCALA: 1/75

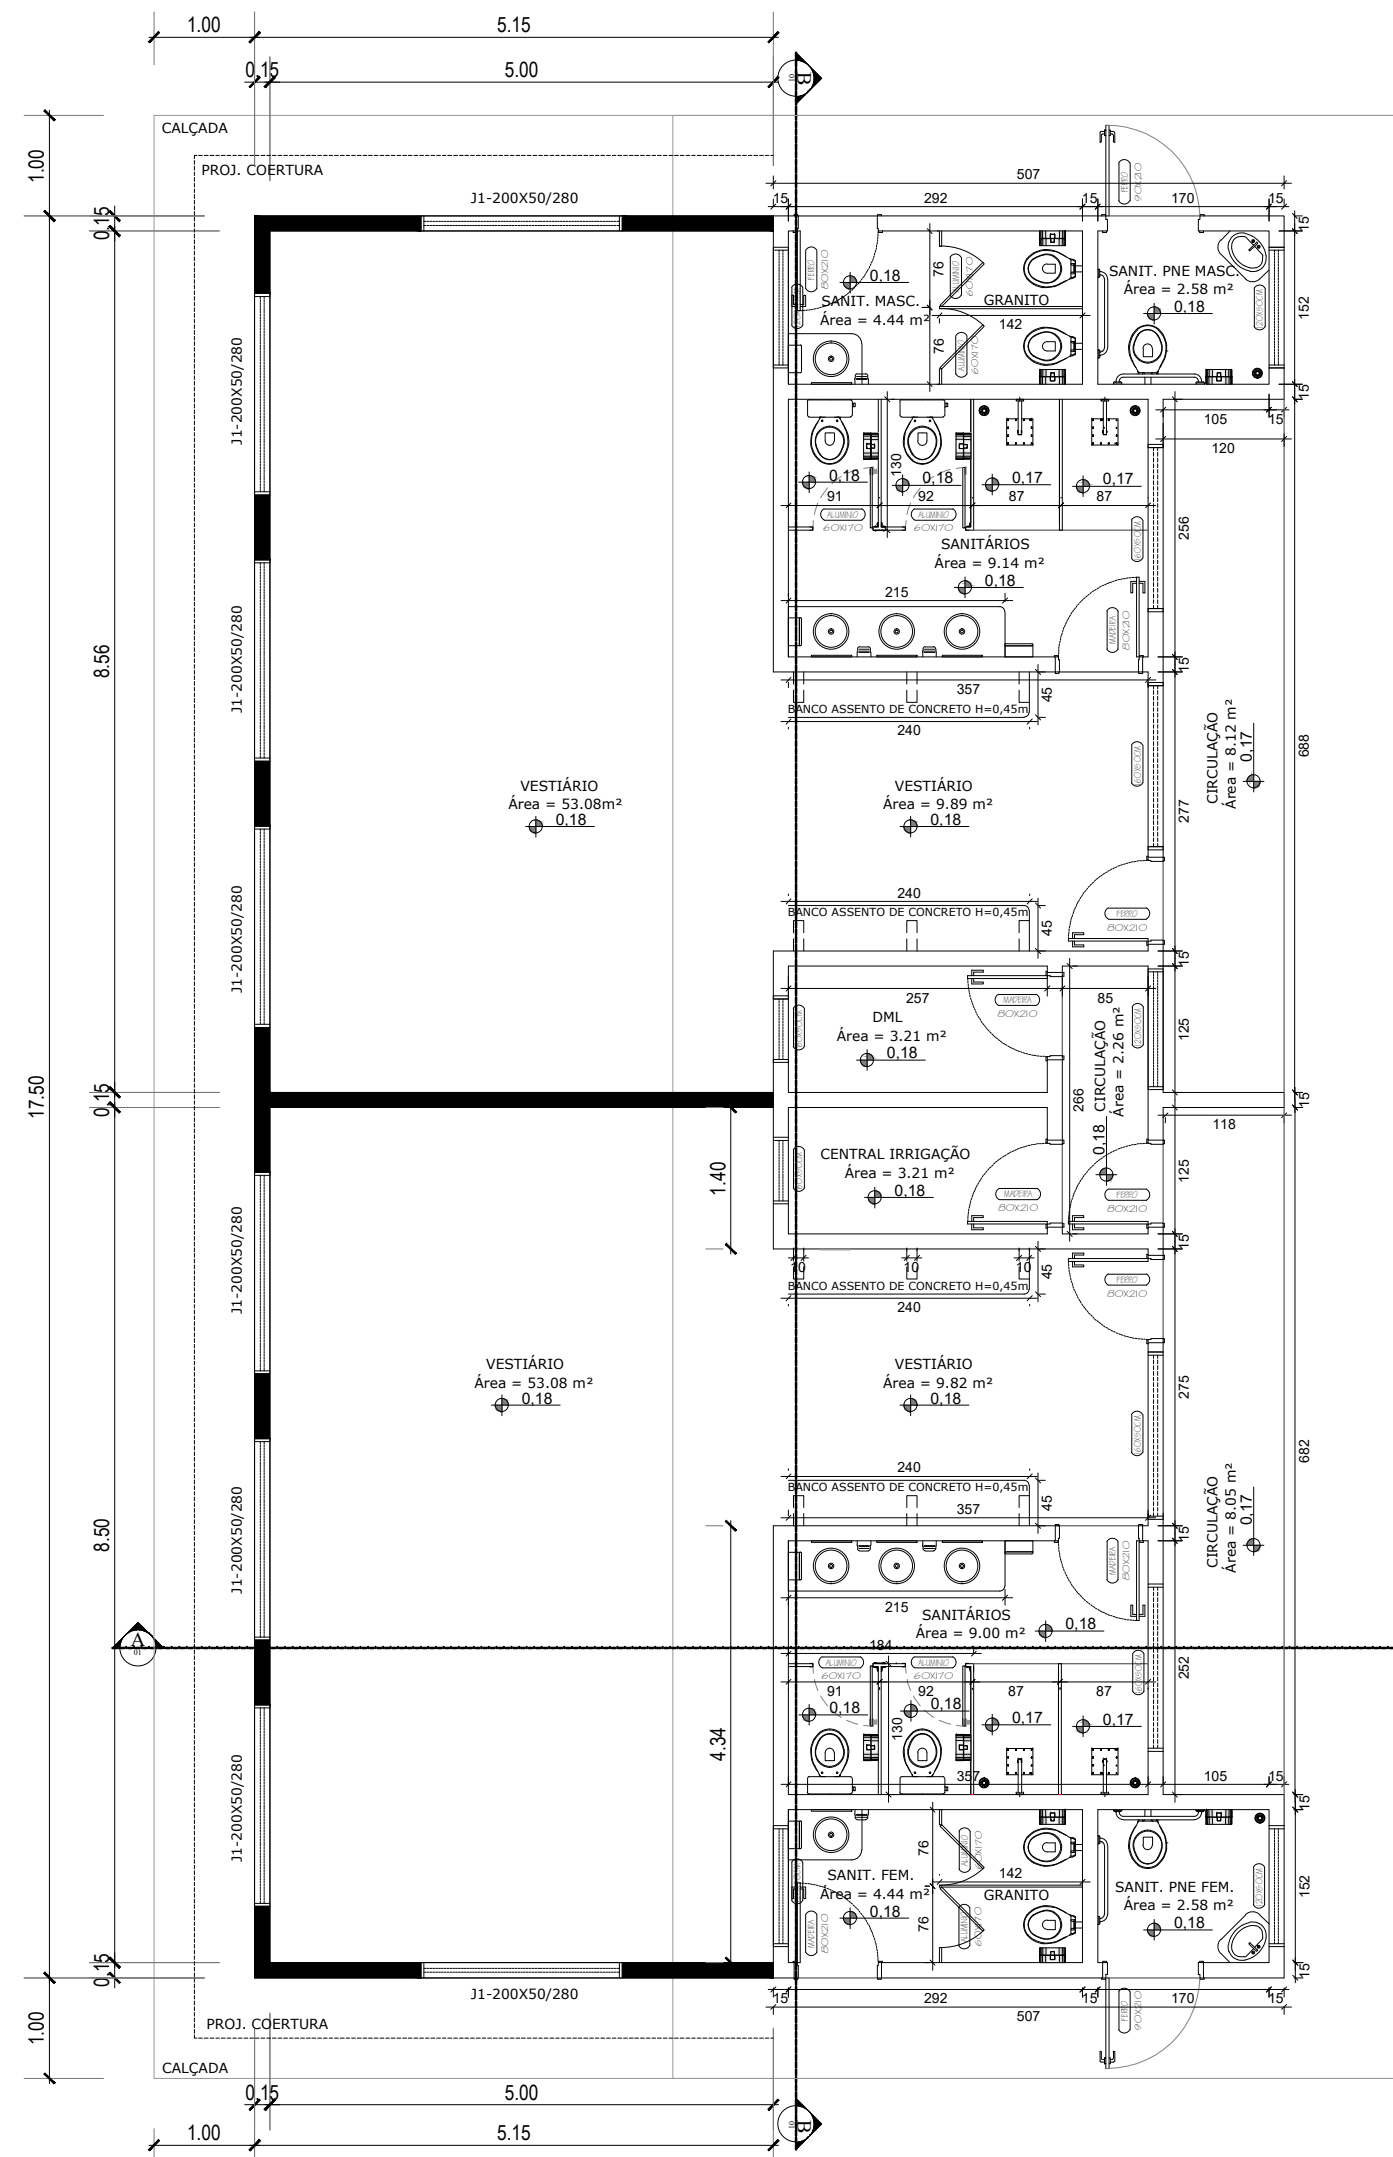

PLANTA BAIXA VESTIÁRIO
ESCALA: 1/75

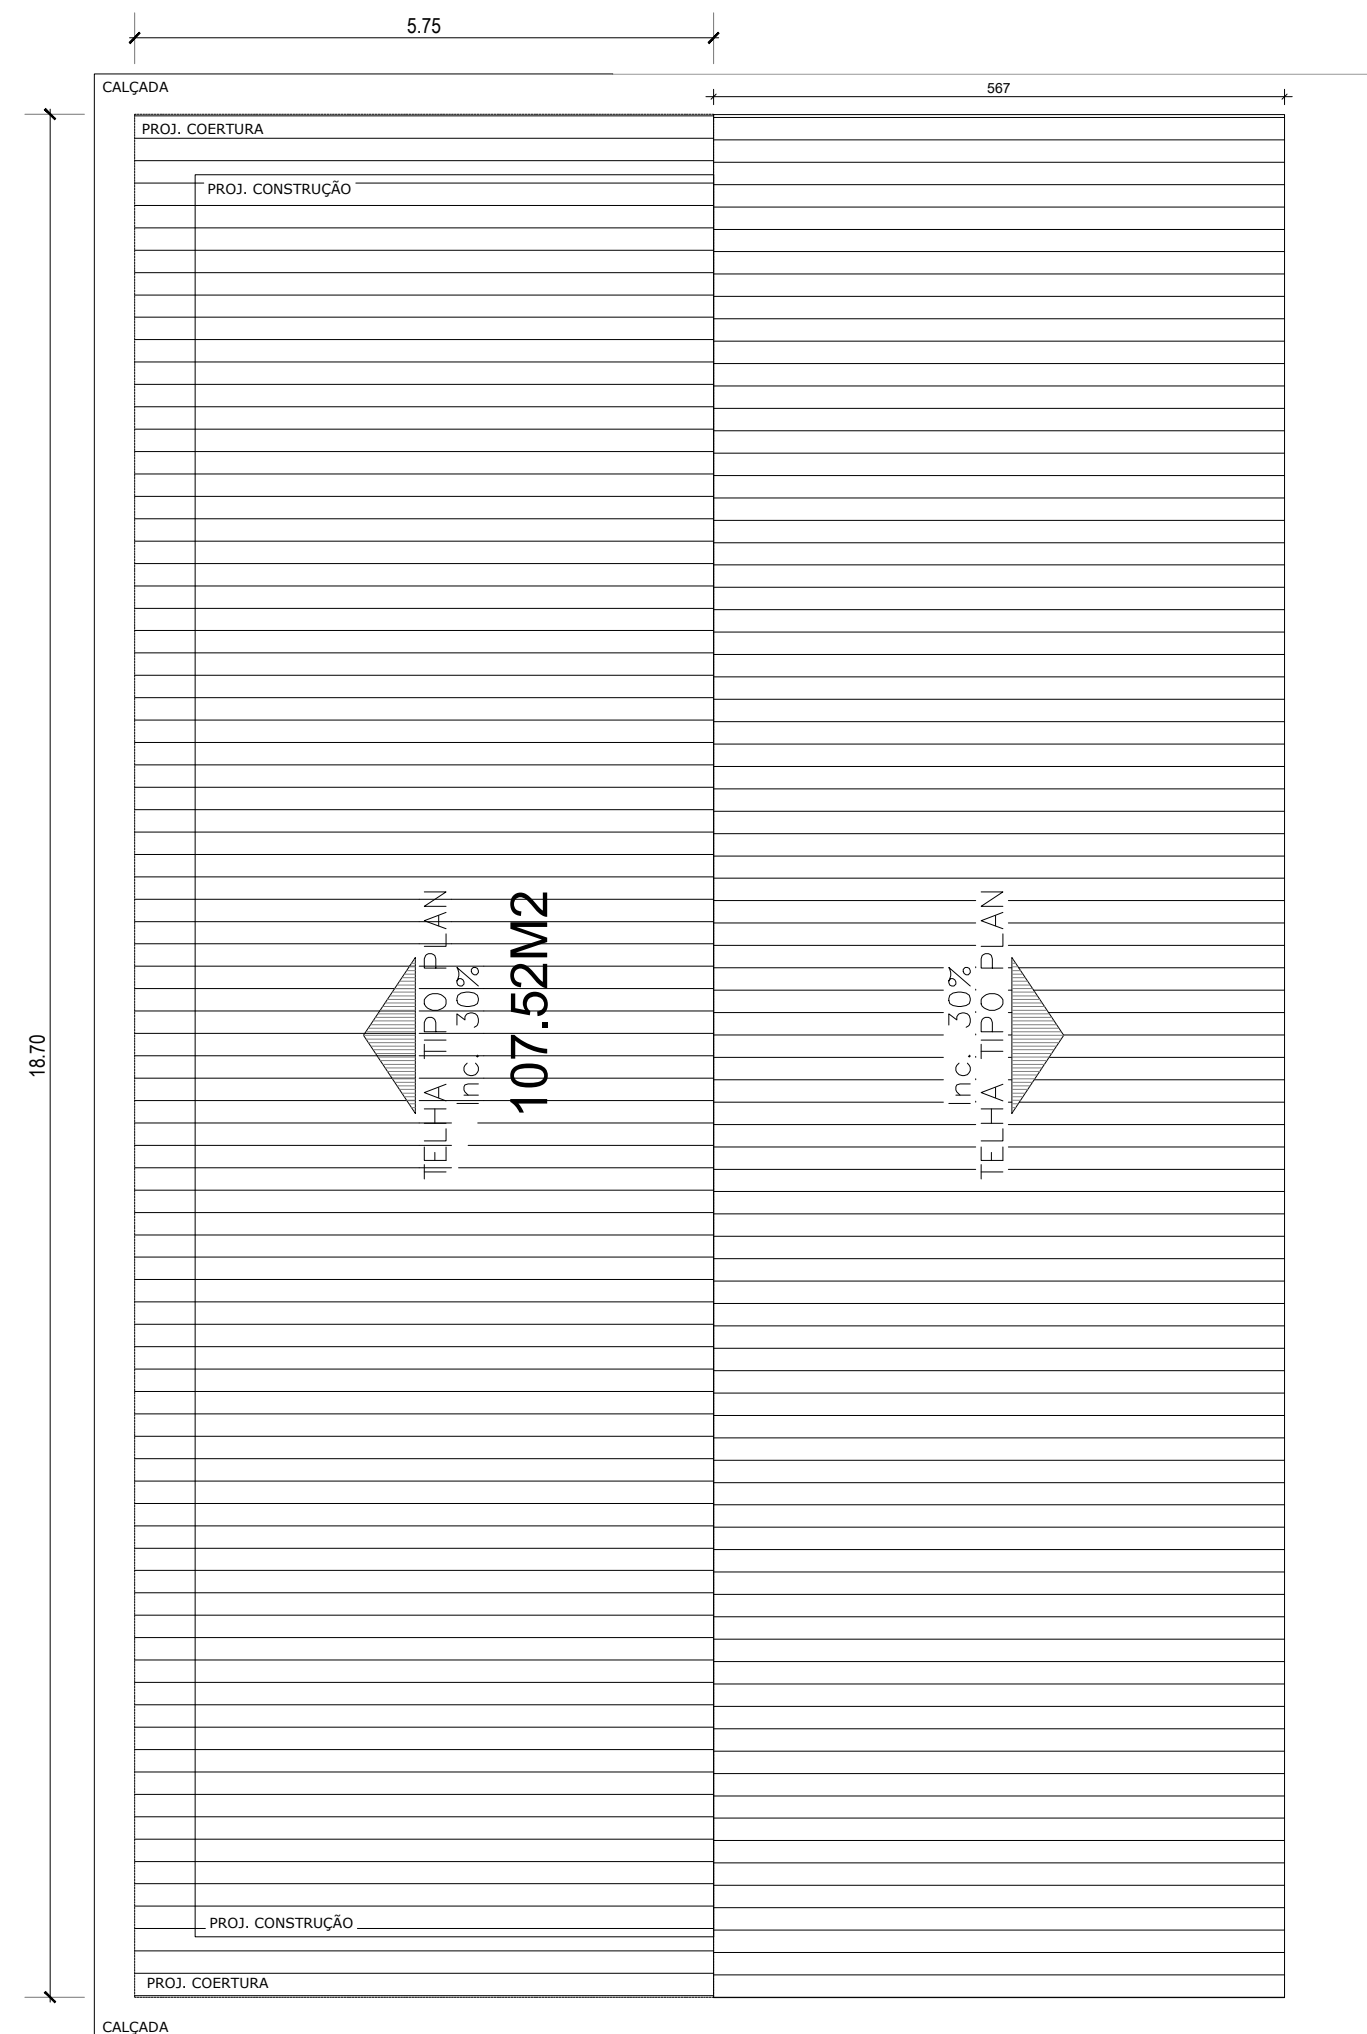

PLANTA DE COBERTURA VESTIÁRIO
ESCALA: 1/75

PREFEITURA:		BOMBEIRO:	
 PREFEITURA DE CARMOLÂNDIA UM NOVO TEMPO GESTÃO 2025-2028			
PROJETO: CAMPO DE FUTEBOL			
OBRA: REFORMA E AMPLIAÇÃO DO VESTIÁRIOS CAMPO DE FUTEBOL			
LOCAL: CENTRO, CONFORME PROJETO			
CIDADE: CARMOLÂNDIA / TO		CEP: 77840-000	
CONVÊNIO: 010200.00698/2021			
ÁREAS:		PROPRIETÁRIO: CPF/CNPJ: 37.420.916/0001-00	PREFEITURA DE CARMOLÂNDIA - TO CNPJ: 25.063.868/0001-61
ÁREA TERRENO 17.923,57 m²	ÁREA BANH. E VEST. EXISTENTE 88,73 m²	AUTOR DO PROJETO CREA: 324168/D-TO	HIGOR GABRIEL RIBEIRO LIMA ENGENHEIRO CIVIL - CREA: 324168/D-TO
VEST. AMPLIAÇÃO 90,12 m²	VESTIÁRIO TOTAL 178,85 m²	RESPONSÁVEL TÉCNICO CREA: 324168/D-TO	HIGOR GABRIEL RIBEIRO LIMA ENGENHEIRO CIVIL - CREA: 324168/D-TO
ESCALA: INDICADA	DATA: Junho - 2026	DATA ATUALIZAÇÃO: -	OBS: -
CONTEÚDO: - PLANTA BAIXA REFORMA VESTIÁRIO - PLANTA BAIXA VESTIÁRIO - PLANTA DE COBERTURA VESTIÁRIO - LAYOUT CORTE BB, CORTE BB, CORTE AA - DETALHES EXTINTORES - LEGENDAS			FRANCHA: 01/02