




1 PLANTA BAIXA - UNIDADE ISOLADA
1 : 50

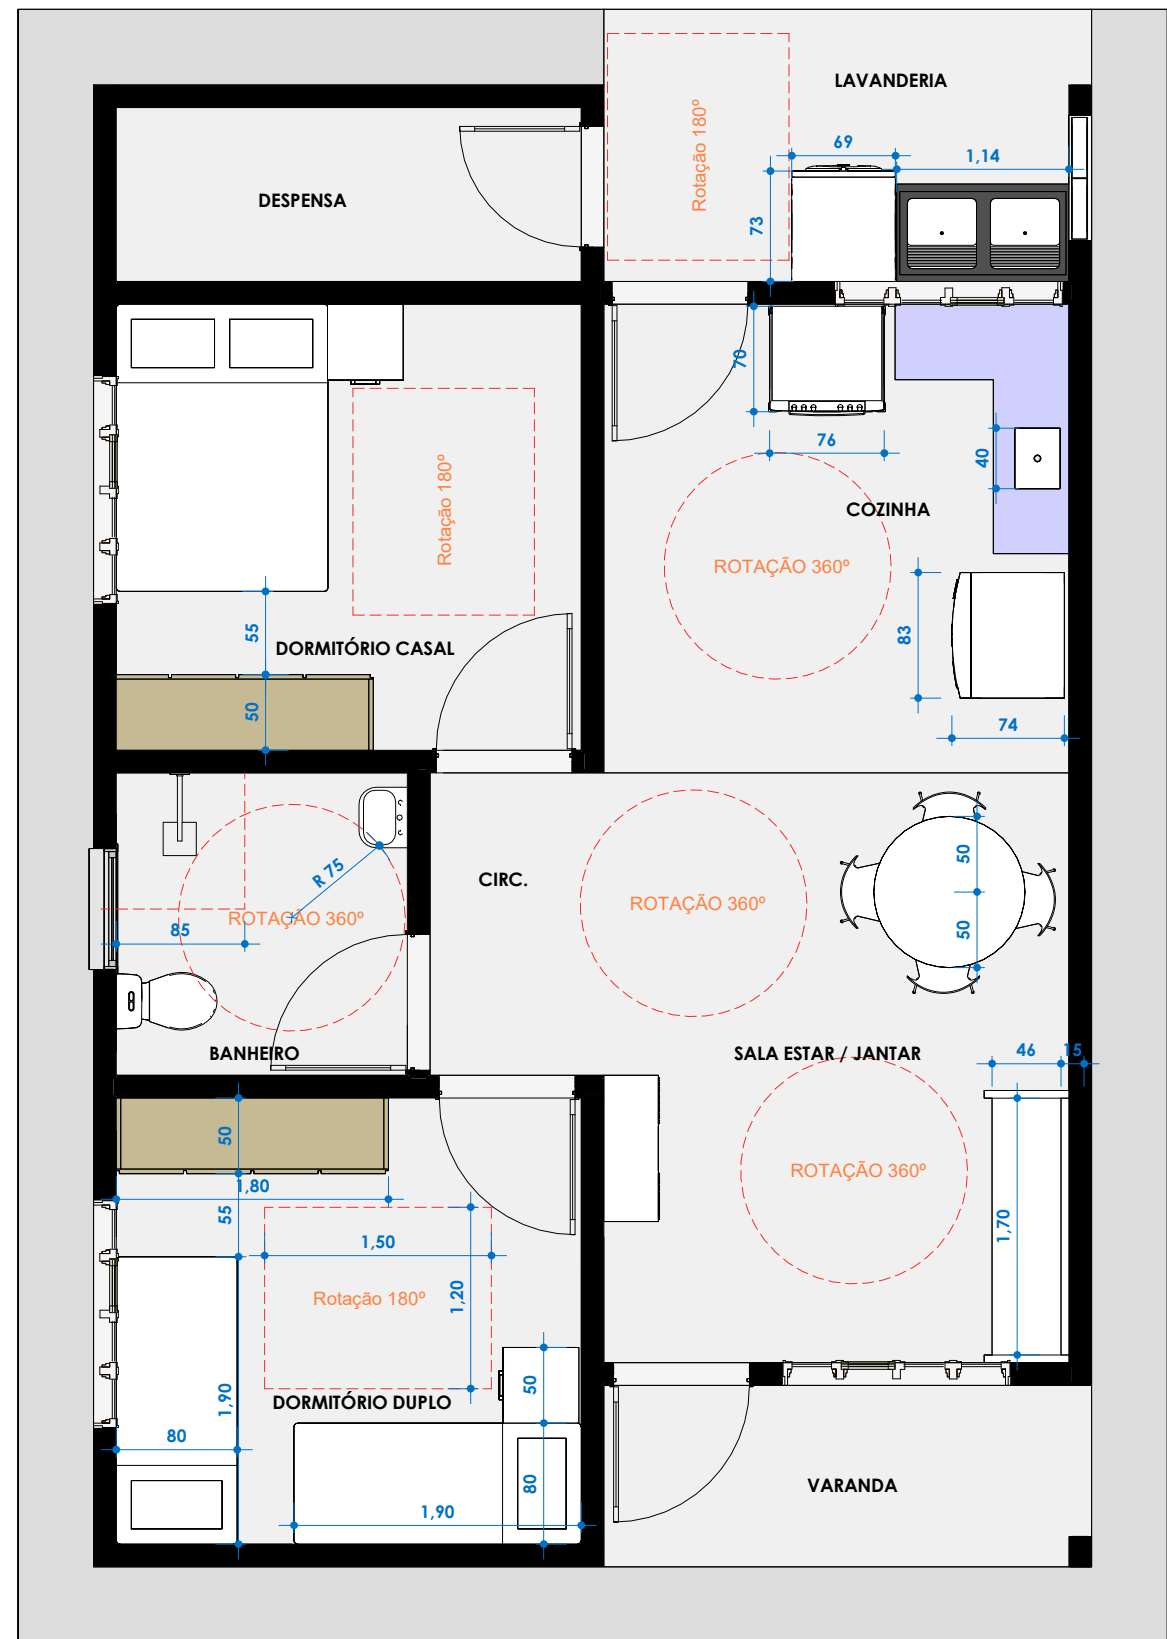


2 PLANTA BAIXA - LAYOUT
1 : 50

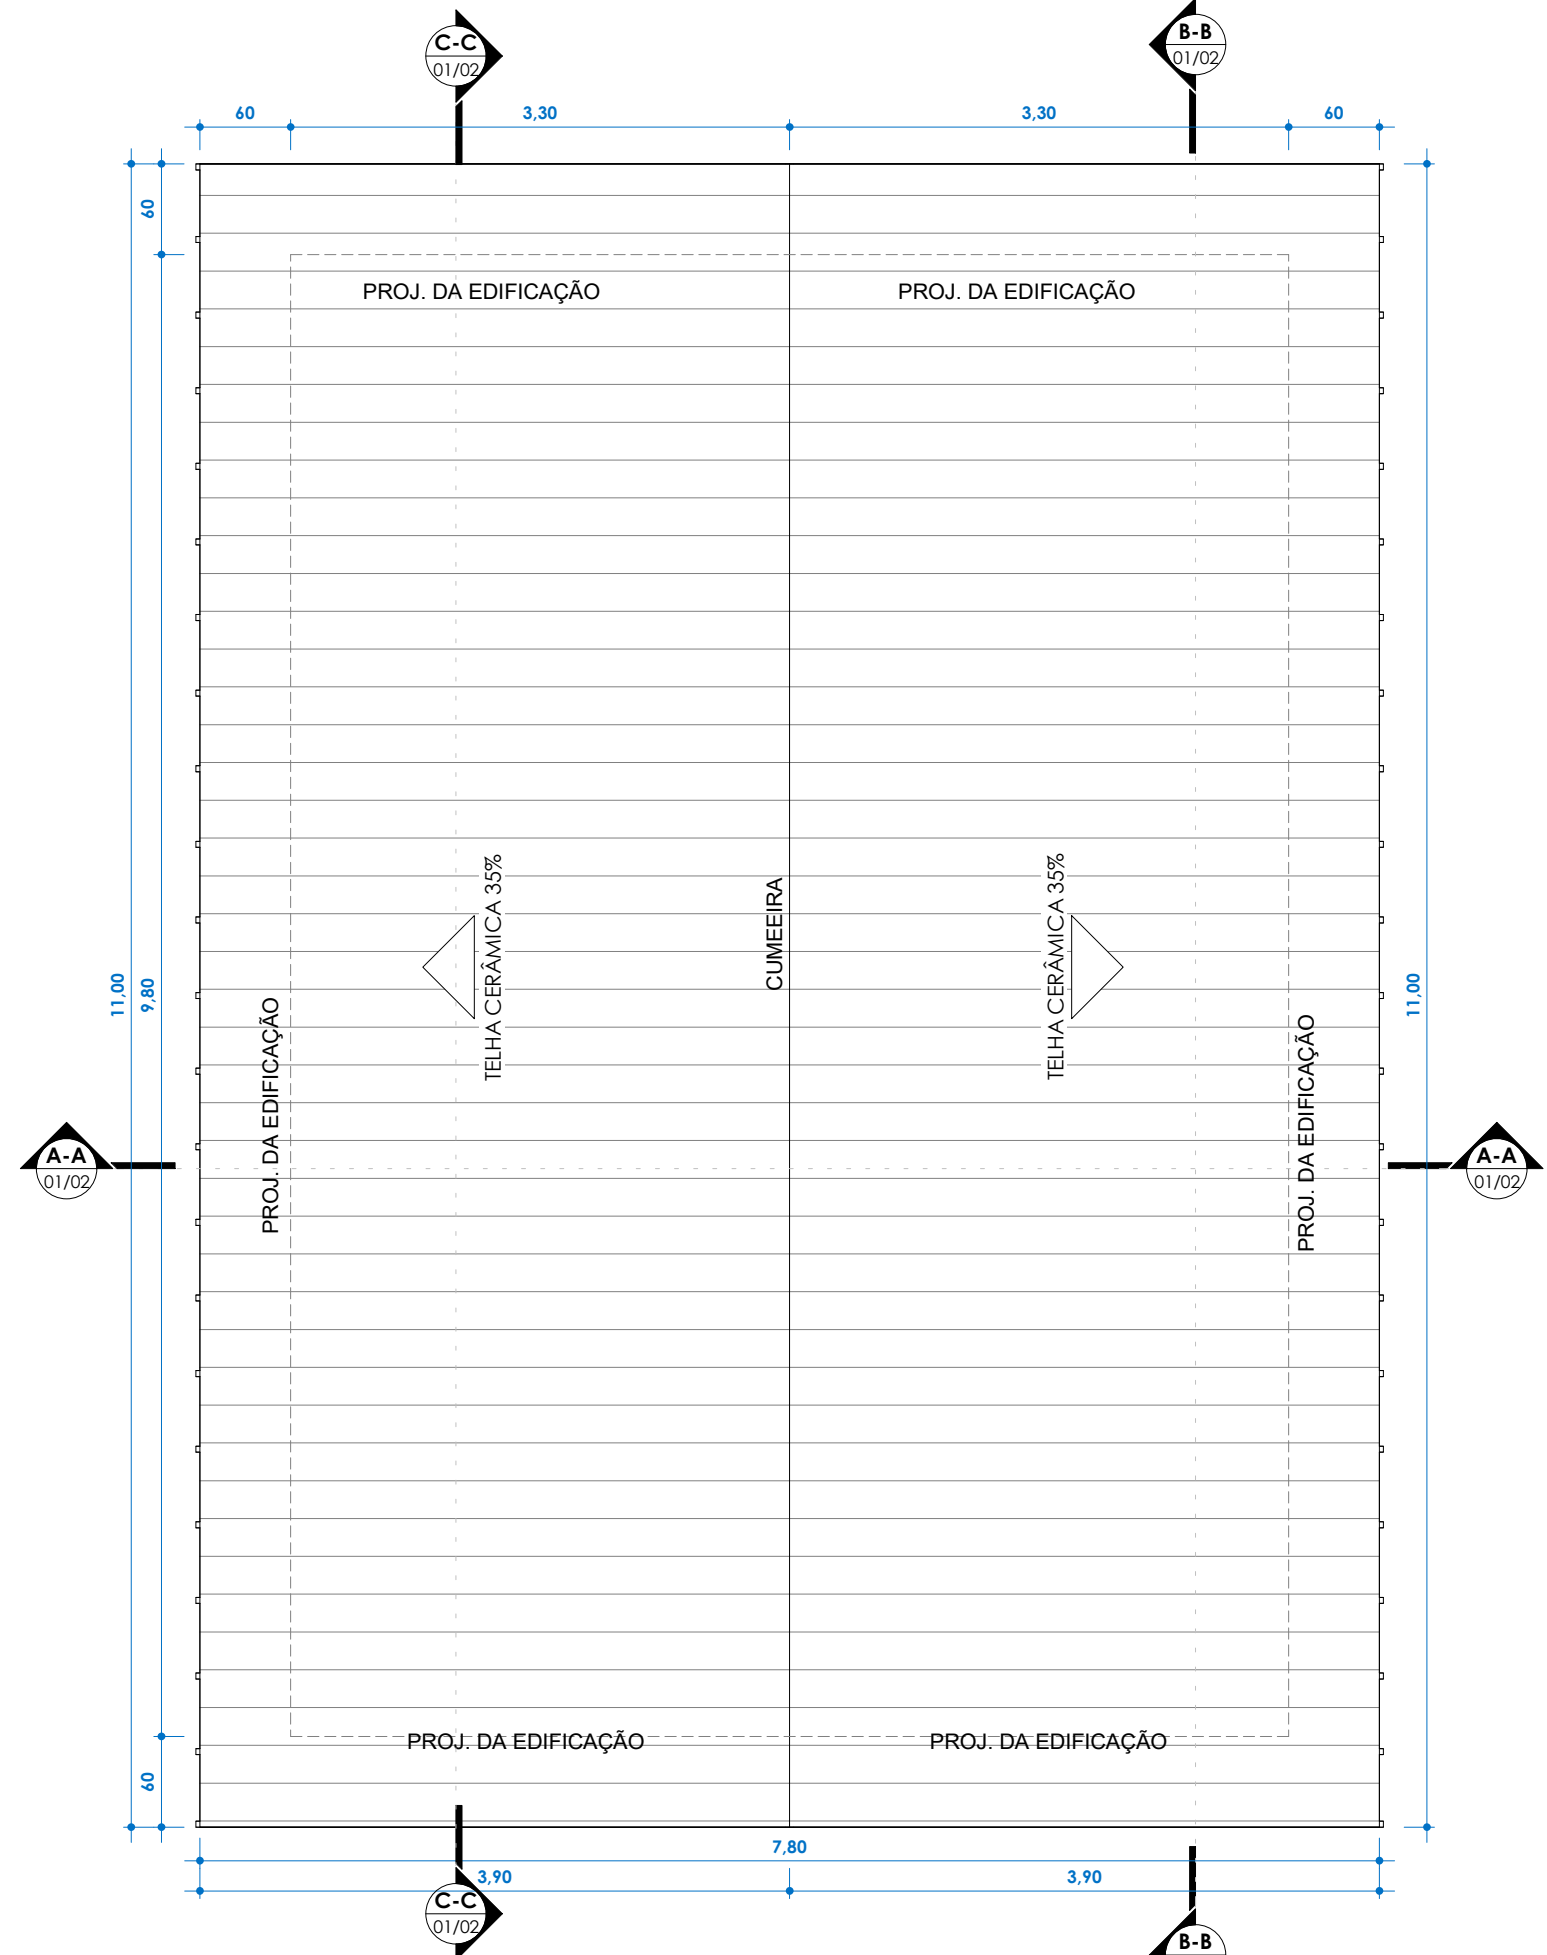


3 PLANTA DE COBERTURA
1 : 50

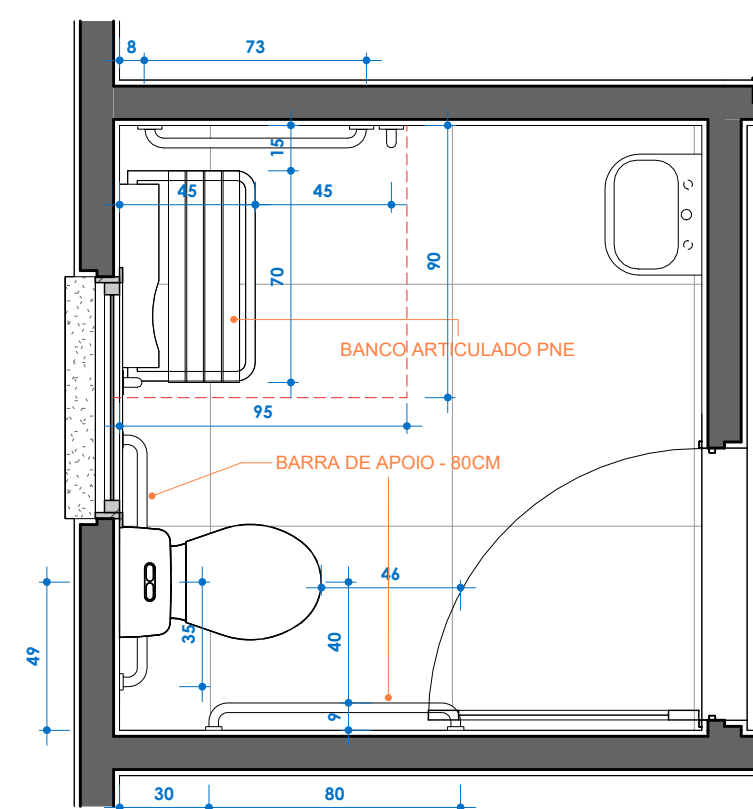

17 PLANTA BAIXA - DETALHE PNE
1 : 25

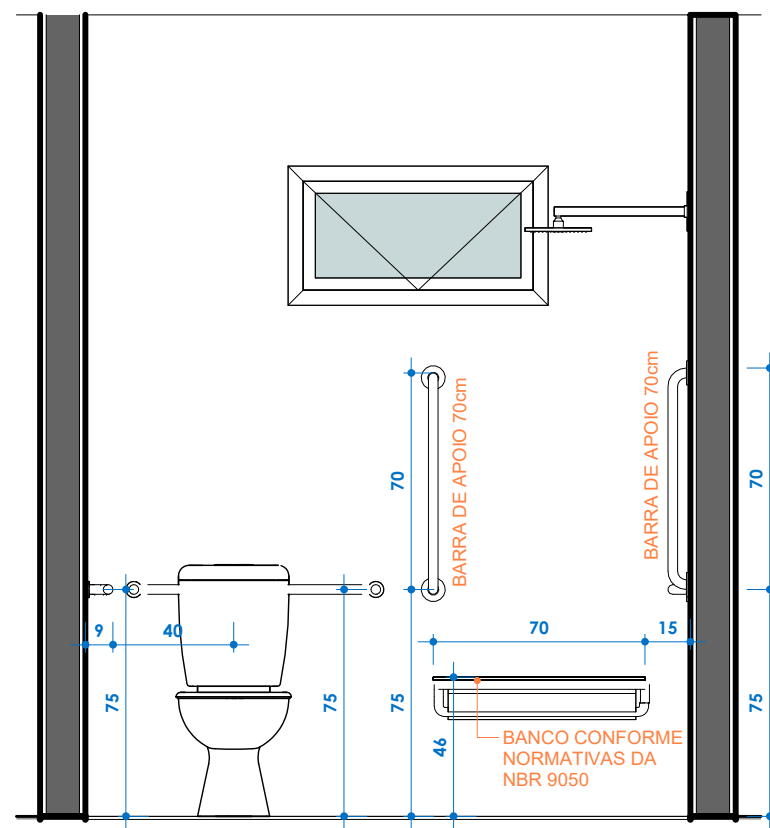


18 DETALHE BANHEIRO PNE
1 : 25

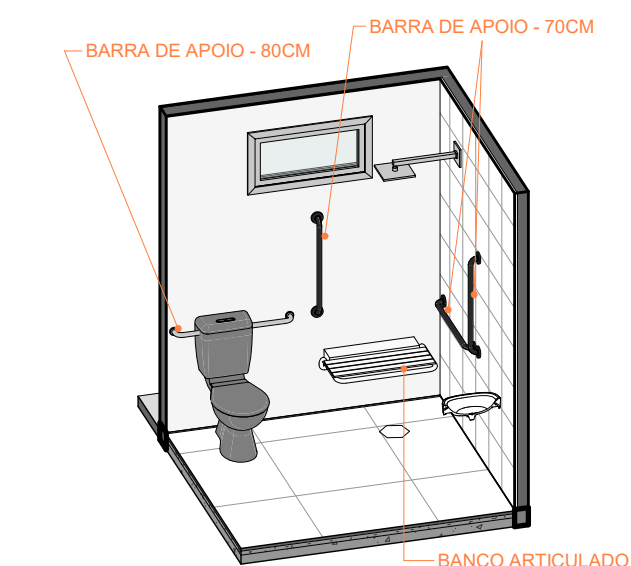


19 PERSPECTIVA PNE


DETALHAMENTOS PARA CASAS A SEREM ADAPTADAS CONFORME PLANTA DE LOCAÇÃO - NBR9050

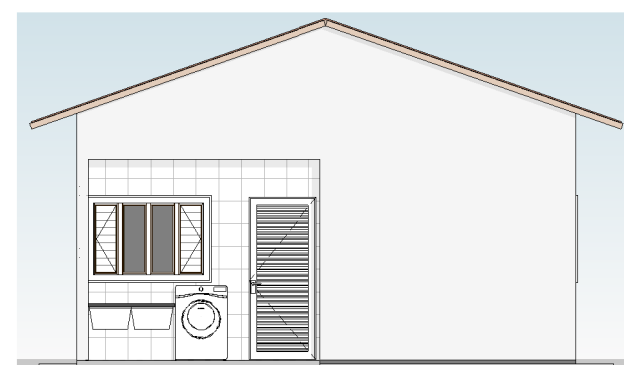


8 Norte
1 : 100

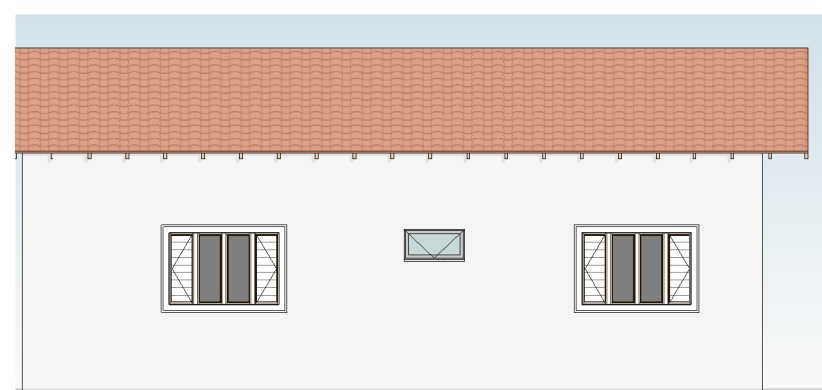


10 Oeste
1 : 100

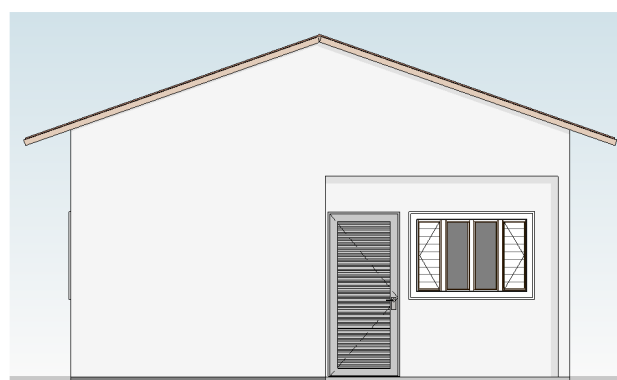


9 Sul
1 : 100

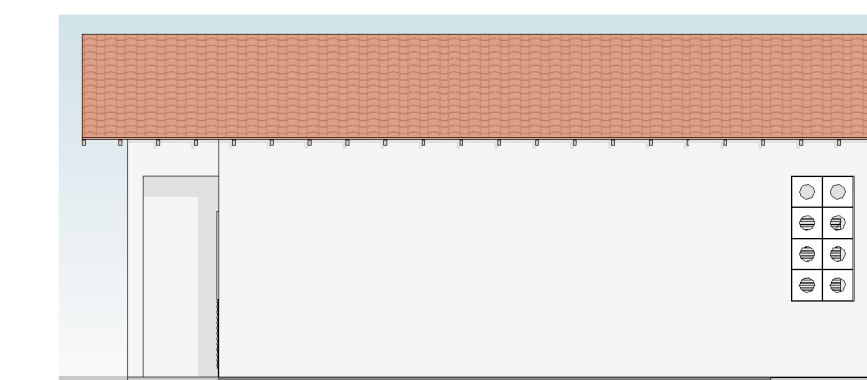


11 Leste
1 : 100

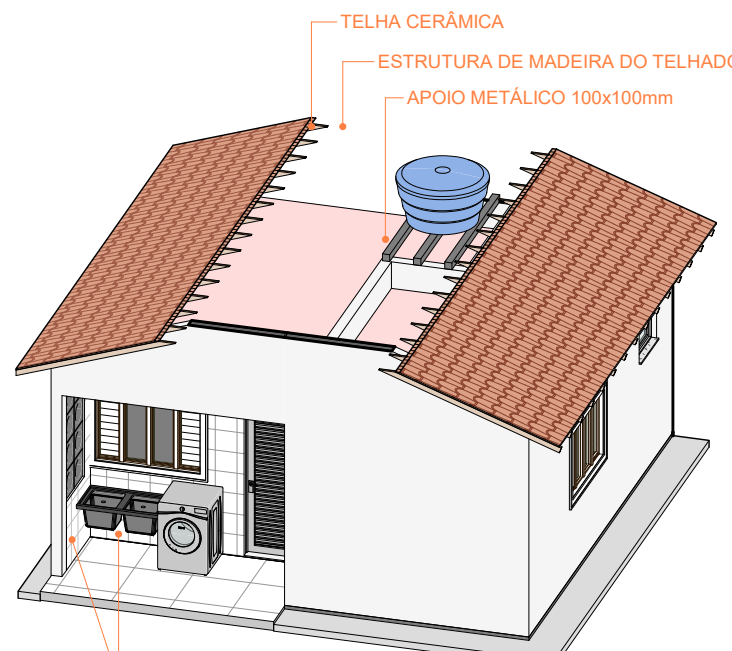


13 ISO 02

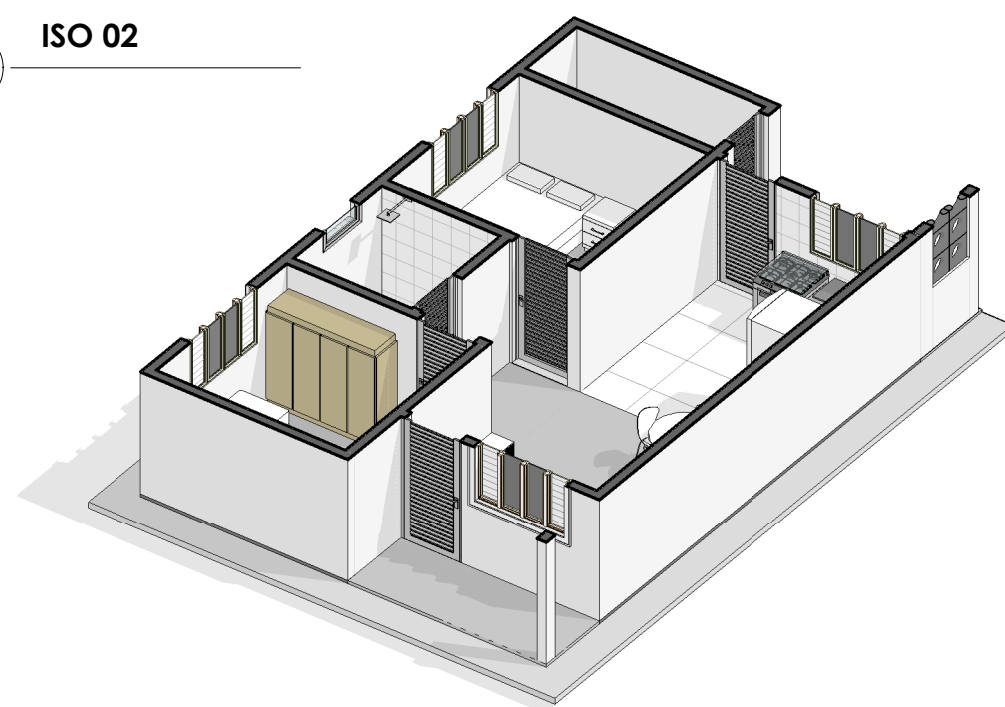

12 Iso 01

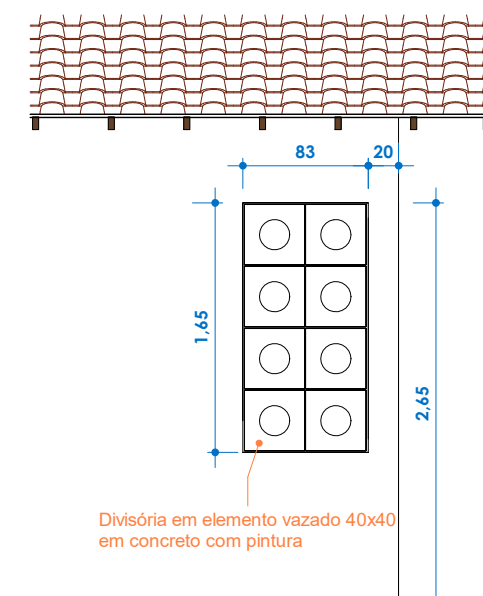

7 DETALHE COBOGÓ
1 : 50

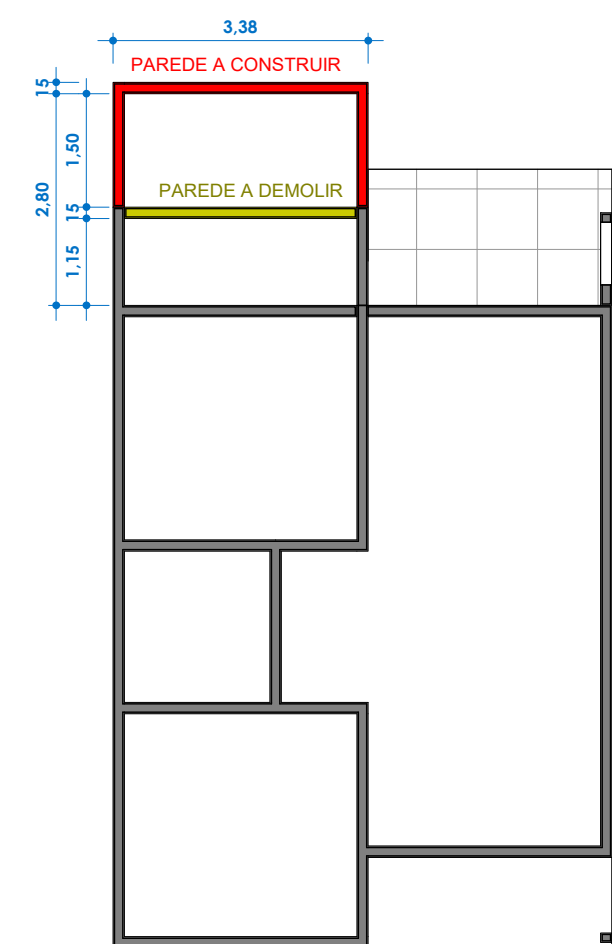

15 PLANTA BAIXA - AMPLIAÇÃO FUTURA
1 : 100






ESPECIFICAÇÕES DE REVESTIMENTO	
	PISO
①	PISO CERÂMICO PEI 4, D: 45x45cm, COM RODAPÉ 0,07 cm
②	PISO CIMENTADO LISO
③	PISO CERÂMICO ANTIDERRAPANTE
 PAREDE	
①	PAREDE PINTADA COM TINTA ACRÍLICA LAVÁVEL
②	PINTURA COM TEXTURA
③	REVESTIMENTO CERÂMICO 33x45cm ATÉ ALTURA DE FORRO
	TETO
①	SEM REVESTIMENTO
②	FORRO PVC

Tabela de Janelas - Área				
Cód.	Quantidade	Dimensões	Área	Descrição
J1	4	150 cm x 100 cm	1,10	Janela Veneziana de alumínio e vidro
J2	1	80 cm x 40 cm	1,70	Janela Basculante tipo Maxim-ar
5				


Tabela de Portas - Área				
Cód.	Quantidade	Dimensões	Área	Descrição
P1	5	90 cm x 210 cm	1,89 m²	Porta de abrir Veneziana em Alumínio
P2	1	80 cm x 210 cm	1,68 m²	Porta de abrir Veneziana em Alumínio
6				



4 CORTE A
1 : 75

 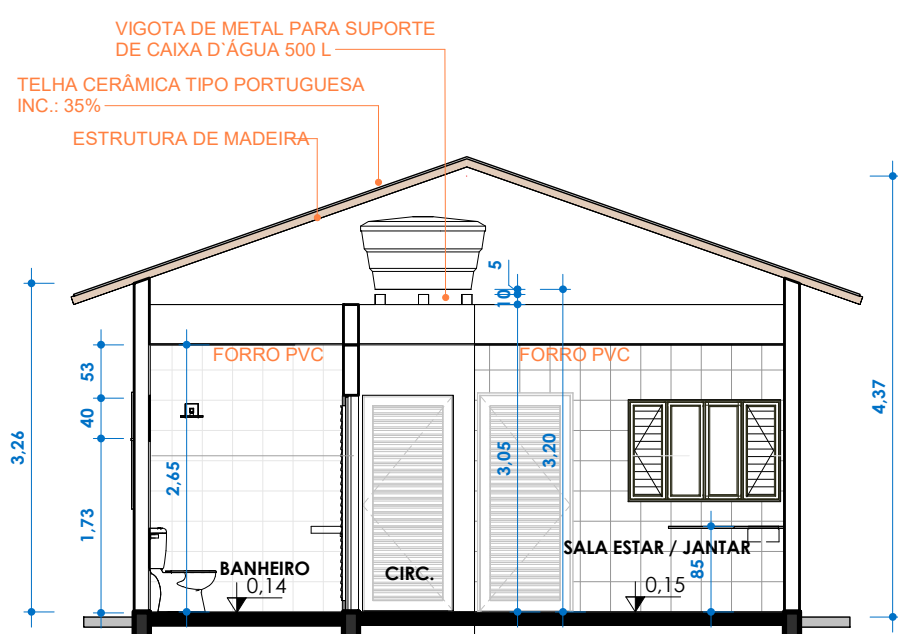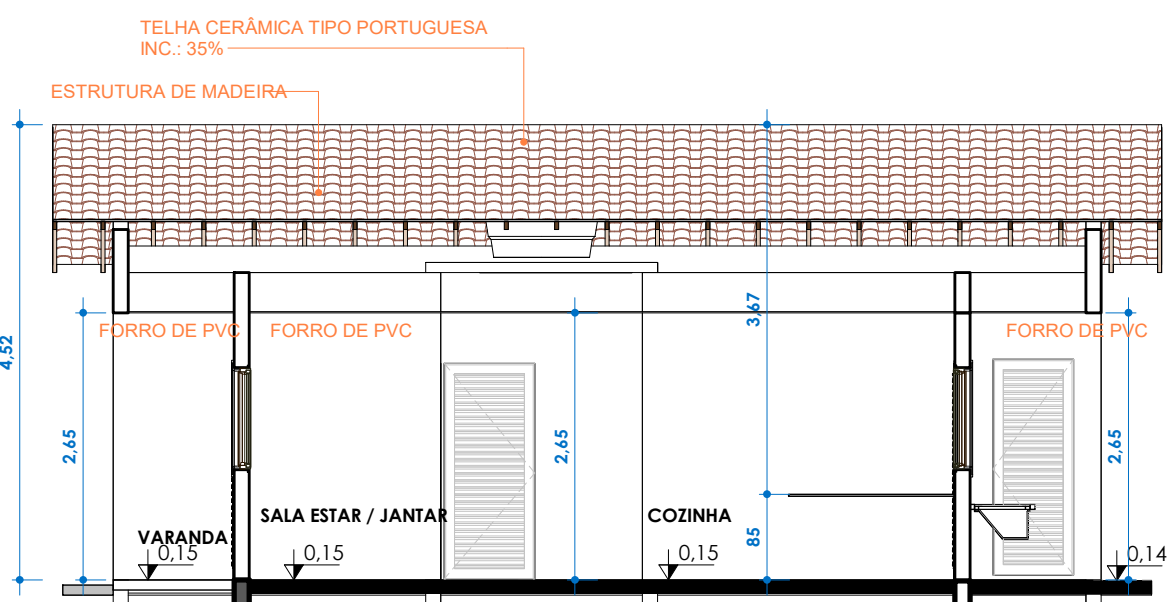

5 CORTE B
1 : 75

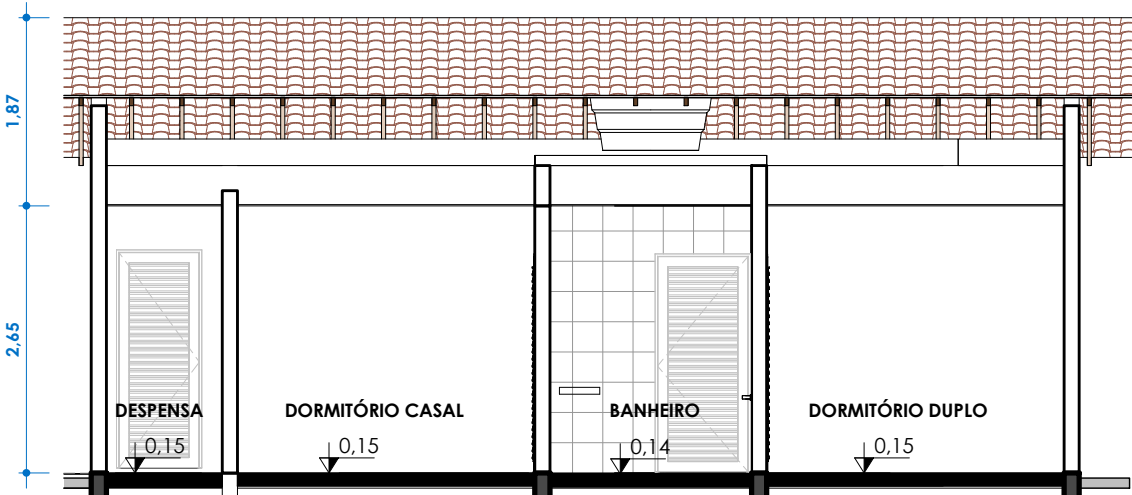


6 CORTE C
1 : 75

PREFEITURA:	CREA:
BOMBEIRO OU NATURATINS:	
PROJETO: PROJETO ARQUITETÔNICO - HABITAÇÃO MODELO ADAPTAVEL	
FOLHA: 01/02	
OBRA: CONSTRUÇÃO DE UNIDADES HIS - HABITAÇÕES DE INTERESSE SOCIAL	
PROPRIETÁRIO: PREFEITURA MUNICIPAL DE SÃO BENTO- TO	
CNPJ: 25.063.983/0004-36	
ENDEREÇO: SÃO BENTO - TO	
QUADRO DE ÁREAS	ASSINATURA PROPRIETÁRIO
ÁREA CONSTRUÍDA: 64,68m² A. PERMEÁVEL:.....168,00m² TERRENO 10X25:.....250,00m²	PREFEITURA MUNICIPAL DE SÃO BENTO- TO
AUTOR PROJETO CAUITO: 273379-0 ARQUITETO E URBANISTA	GUSTAVO SILVA VELOSO
RESP. TÉCNICO	
ESCALA: Como indicado	DESENHO: GUSTAVO V
DATA: SETEMBRO DE 2025	
CONTEÚDO: PLANTA BAIXA PLANTA LAYOUT	PLANTA DE COBERTURA TABELA DE ESQUADRIAS / REVESTIMENTO
CORTES / VISTAS ISOMETRICA	

LEGENDA

UNIDADE HABITACIONAL ADAPTAVEL

UNIDADE HABITACIONAL ADAPTADA

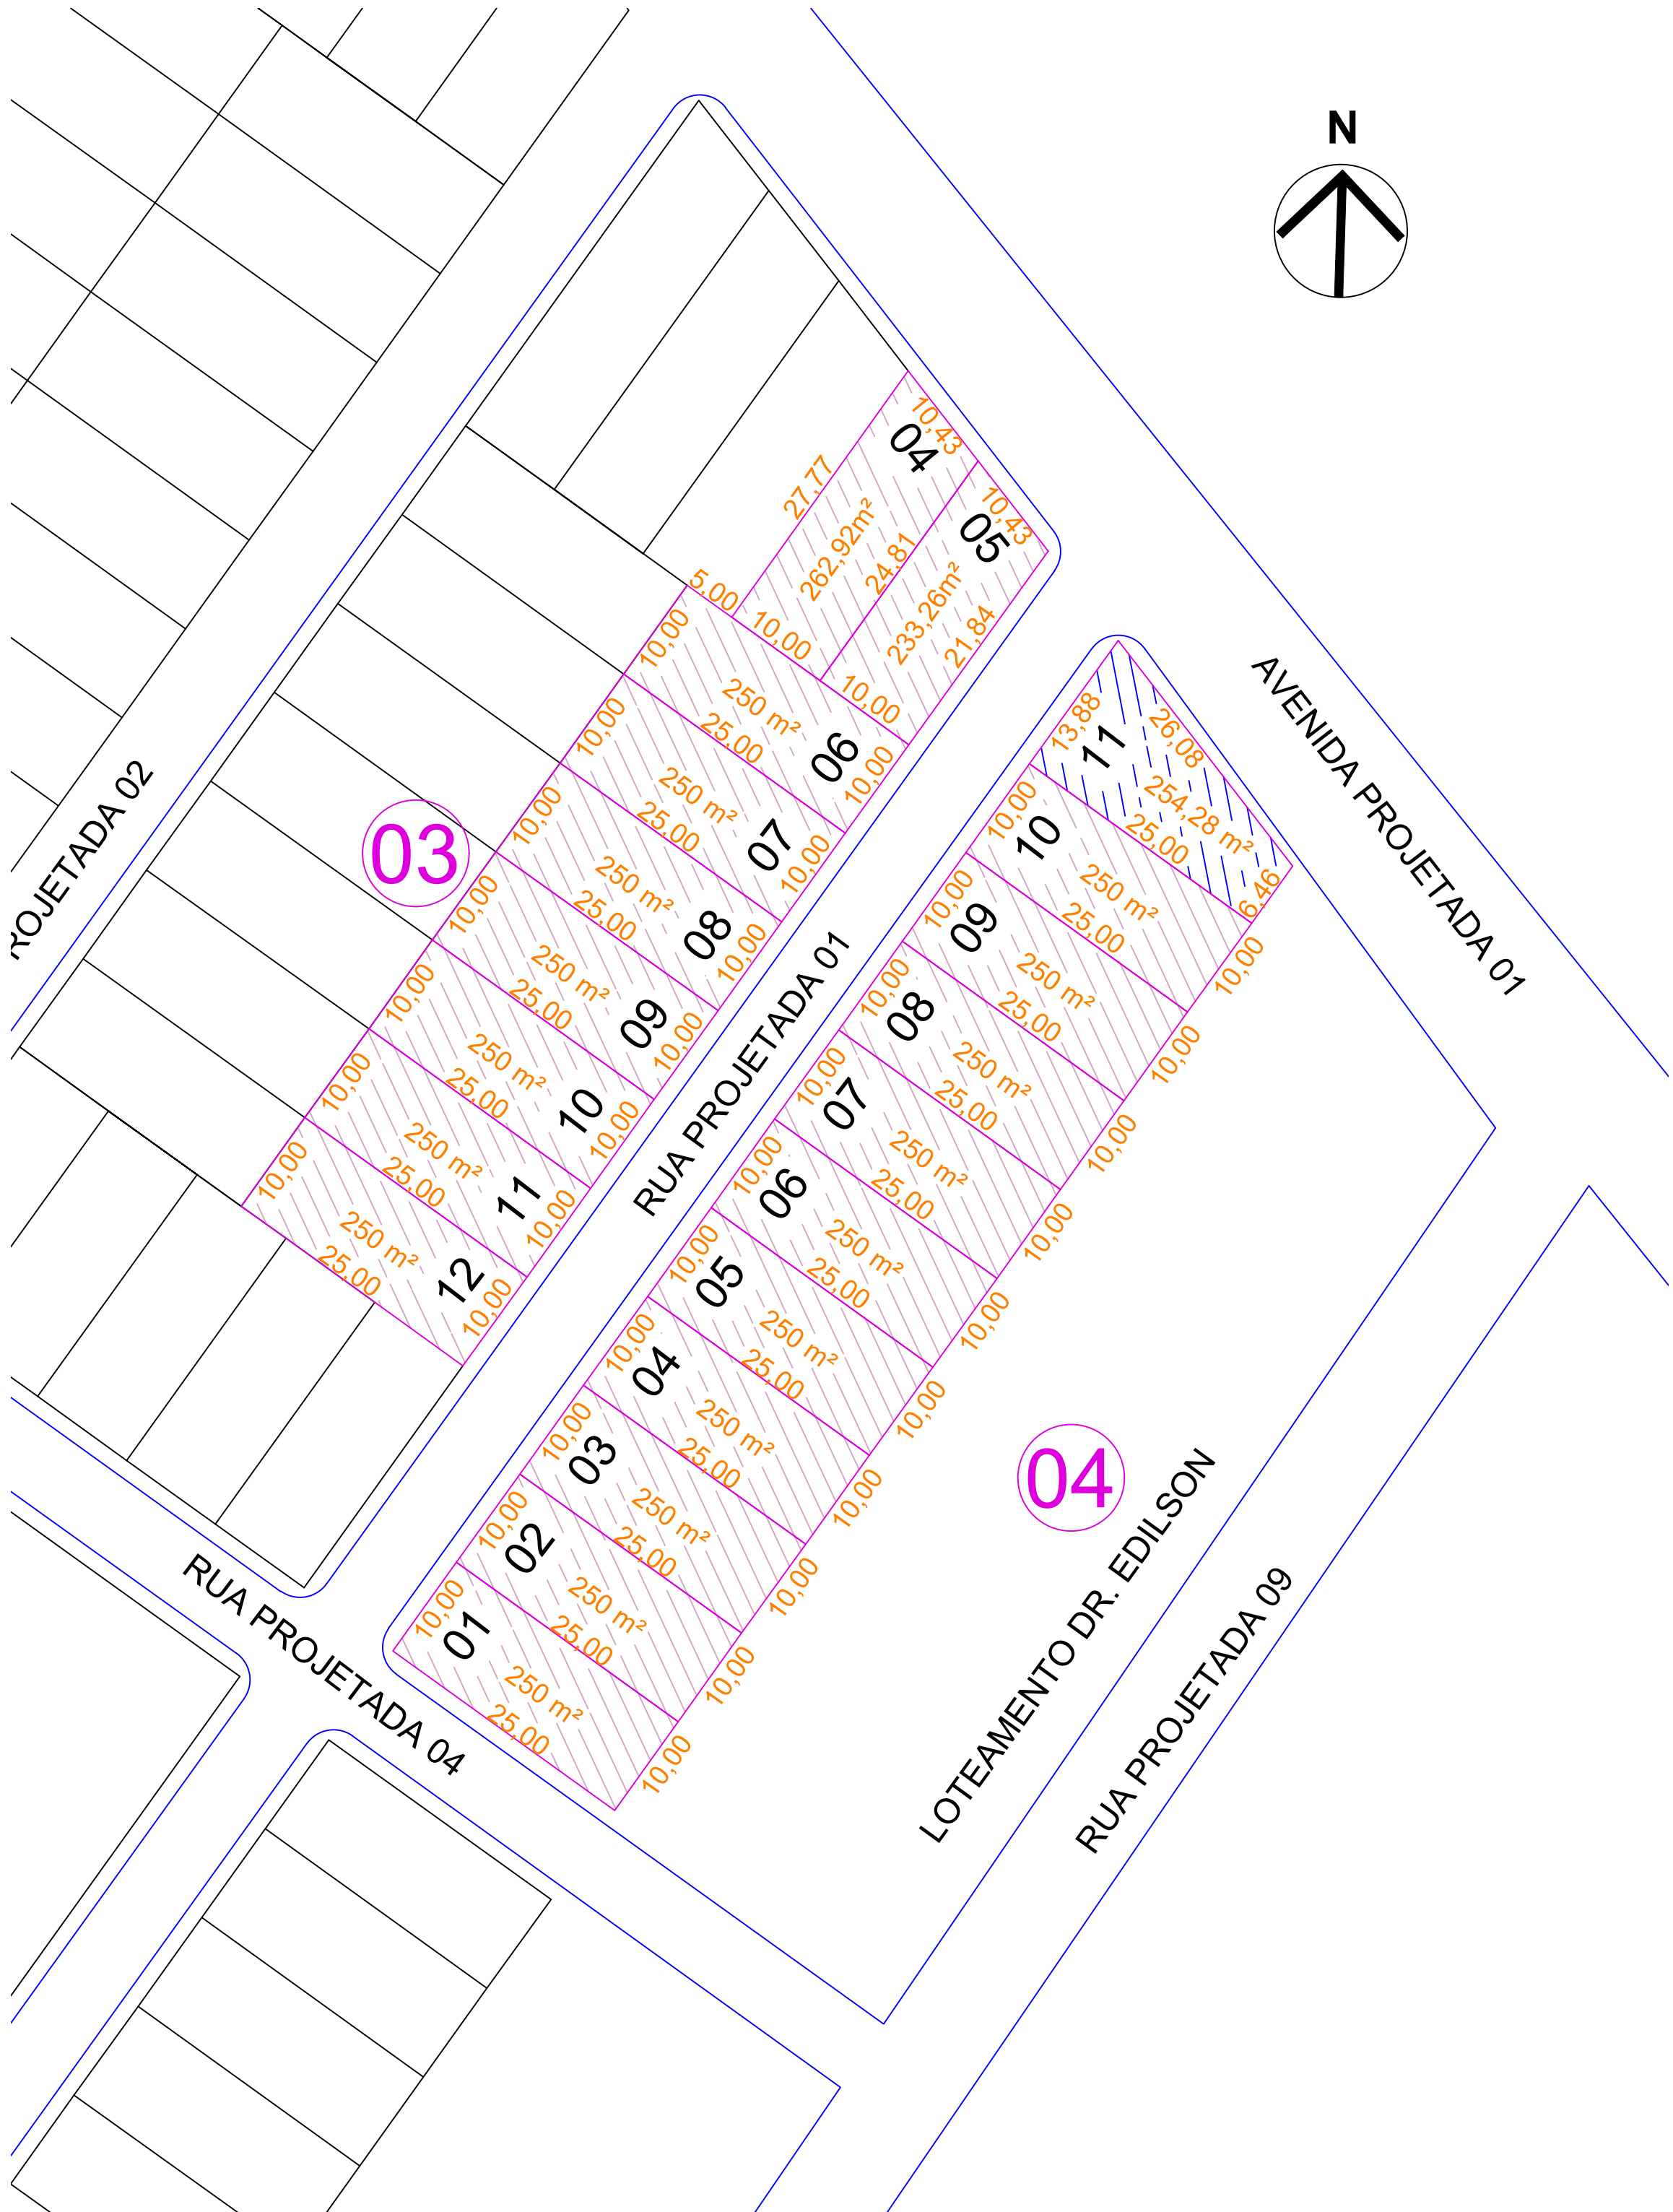

PROJETO SITUAÇÃO


Escala 1:500

ZONA 23
LONGITUDE UTM: 175064.61 m E
LATITUDE UTM: 9332007.99 m S



MAPA DE SITUAÇÃO

Escala 1:1000

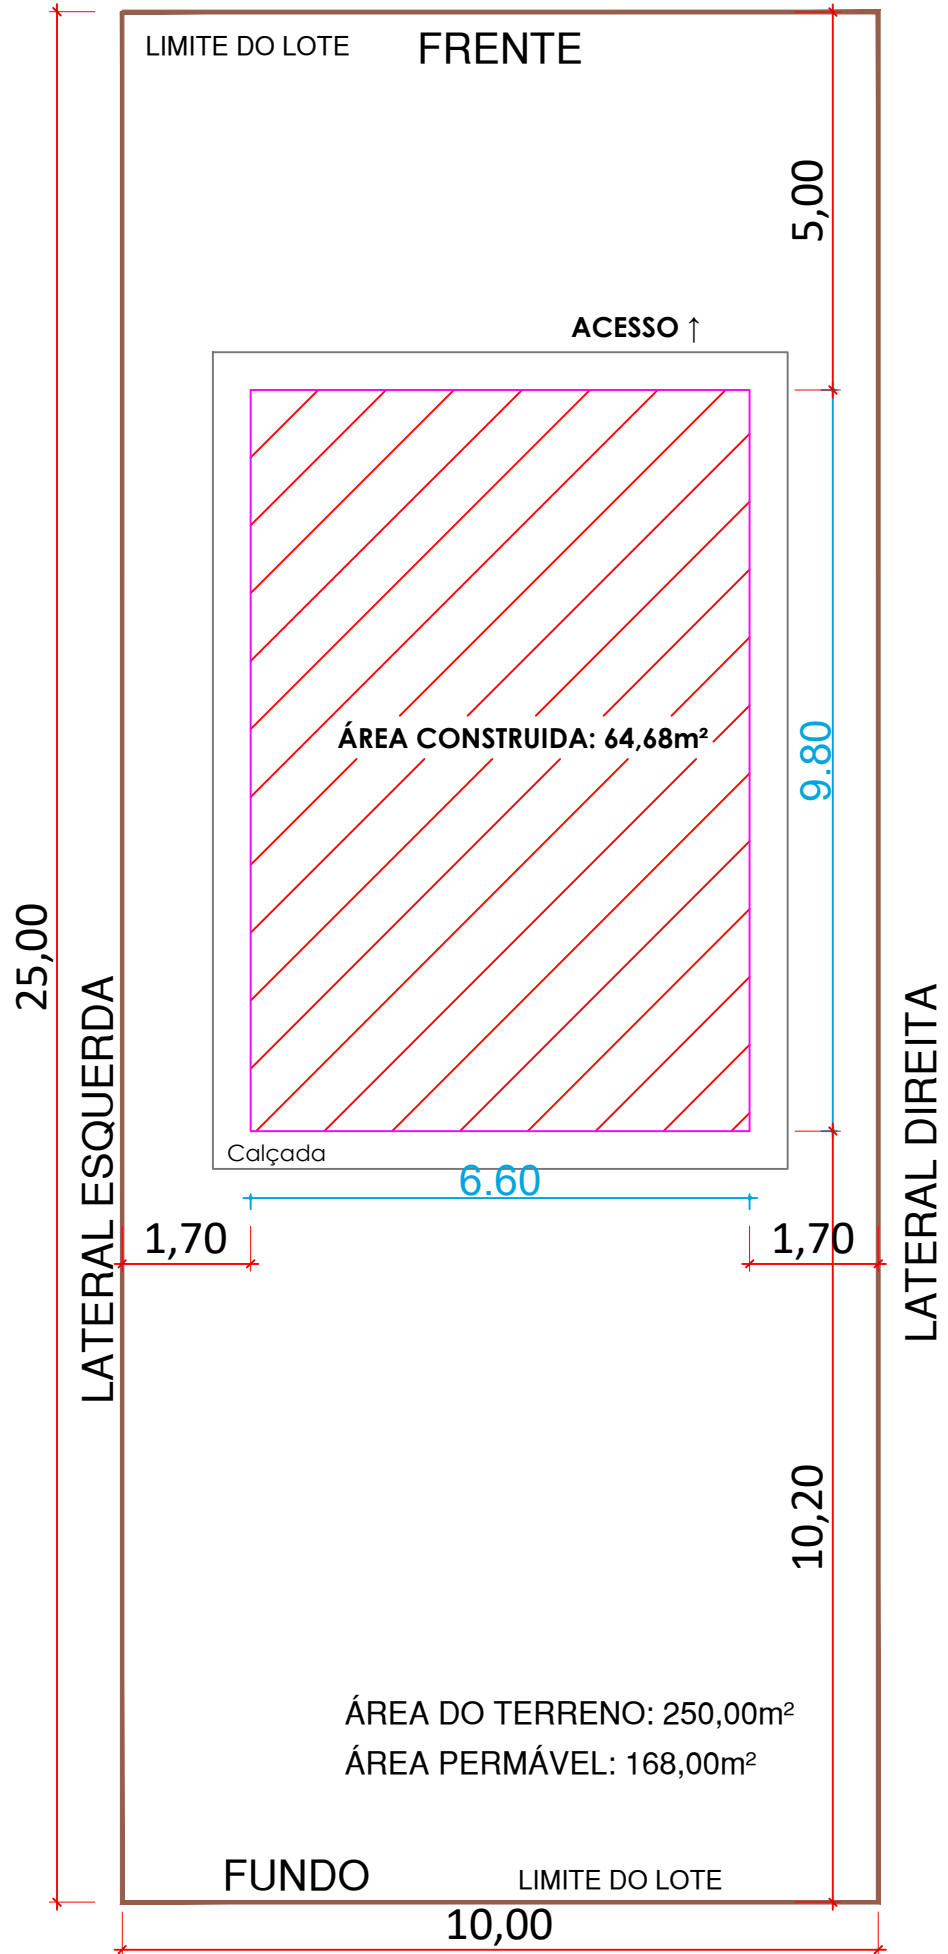

PLANTA DE LOCAÇÃO GERAL

Escala 1:100

PREFEITURA	CREA
BOMBEIRO OU NATURATINS	
PROJETO:	
LOCAÇÃO/SITUAÇÃO	
2/2	
OBRA: CONSTRUÇÃO DE UNIDADE HABITACIONAL DE INTERESSE SOCIAL PROPRIETÁRIO: PREFEITURA MUNICIPAL DE SÃO BENTO DO TOCANTINS CNPJ: 32.316.900/0001-39 ENDEREÇO: MUNICÍPIO DE SÃO BENTO - TO	
QUADRO DE ÁREAS	
TERRENO 10x25:.....250,00m² A. PERMEÁVEL:.....168,00,00m² ÁREA CONSTRUÍDA POR UNIDADE: 64,68m²	ASSINATURA PROPRIETÁRIO AUTOR DO PROJETO CAU-TO nº273.379-0 ARQUITETO URBANISTA RESP. TÉCNICO
PREFEITURA MUNICIPAL DE SÃO BENTO-TO GUSTAVO SILVA VELOSO	
ESCALA: INDICADA	DESENHO: GUSTAVO SILVA VELOSO DATA: SETEMBRO DE 2025
CONTEÚDO: PLANTA DE LOCAÇÃO PLANTA DE SITUAÇÃO	