




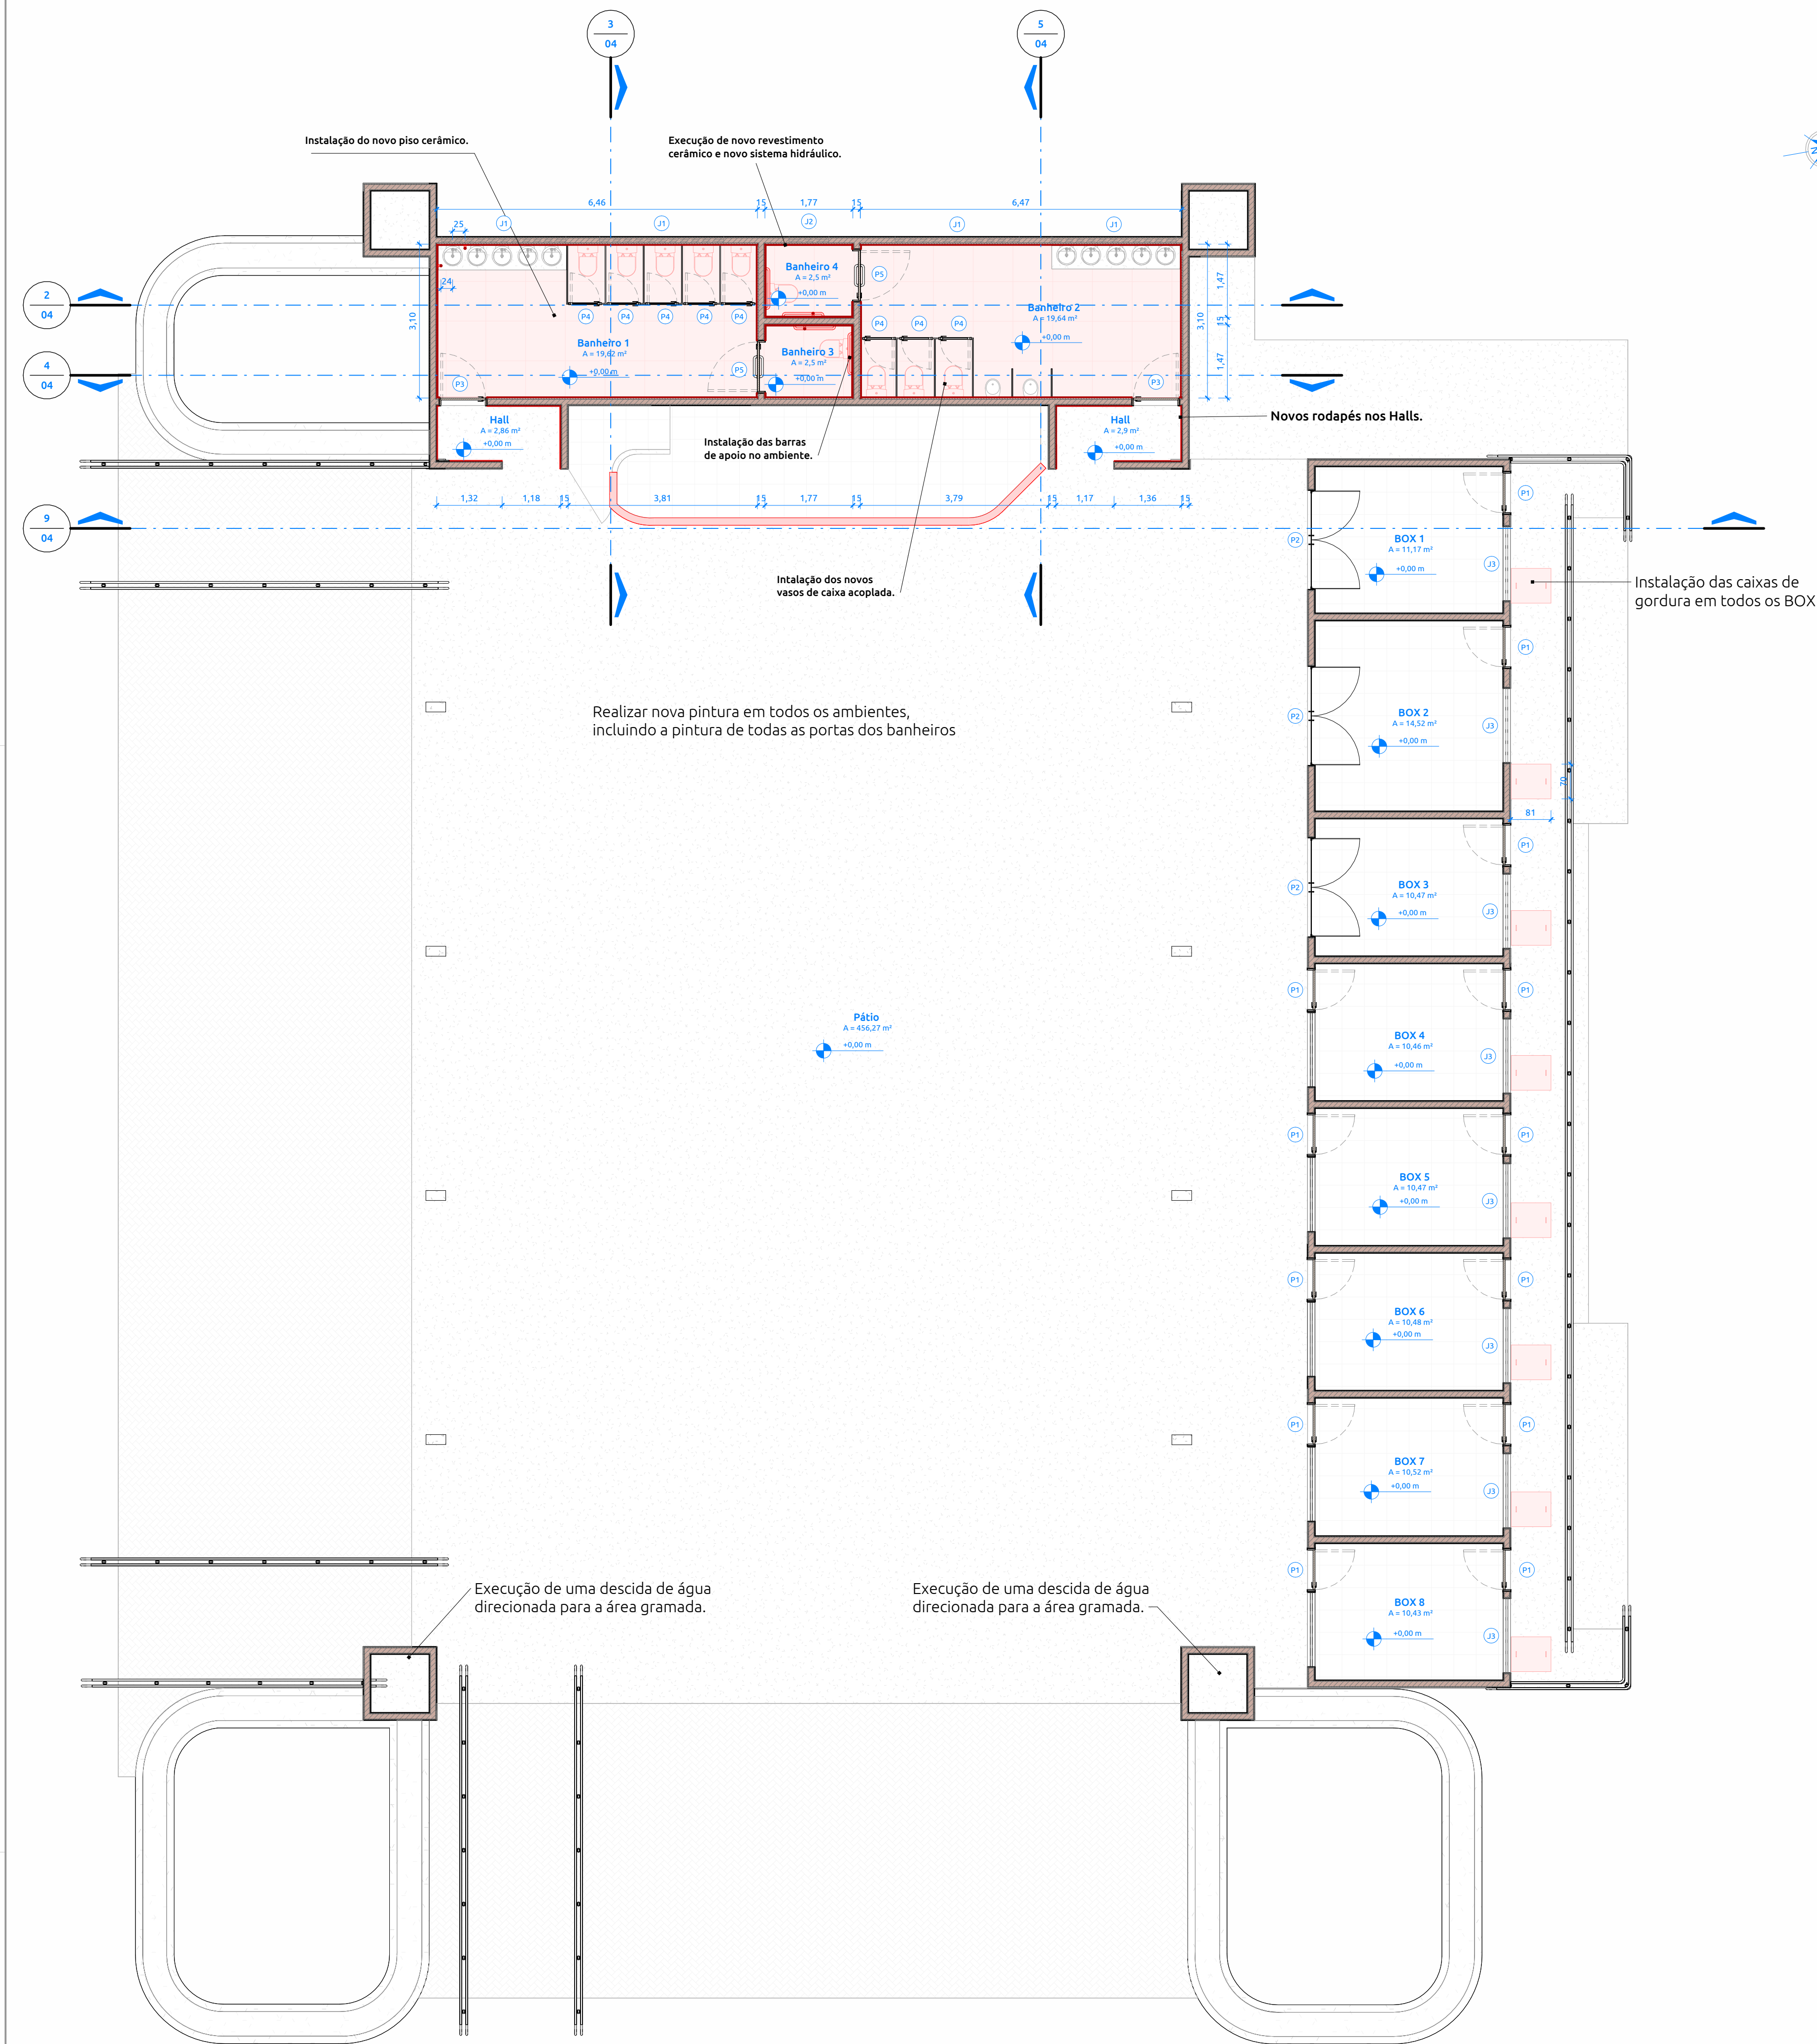


1 CONSTRUÇÃO NOVA
ESCALA: 1:75

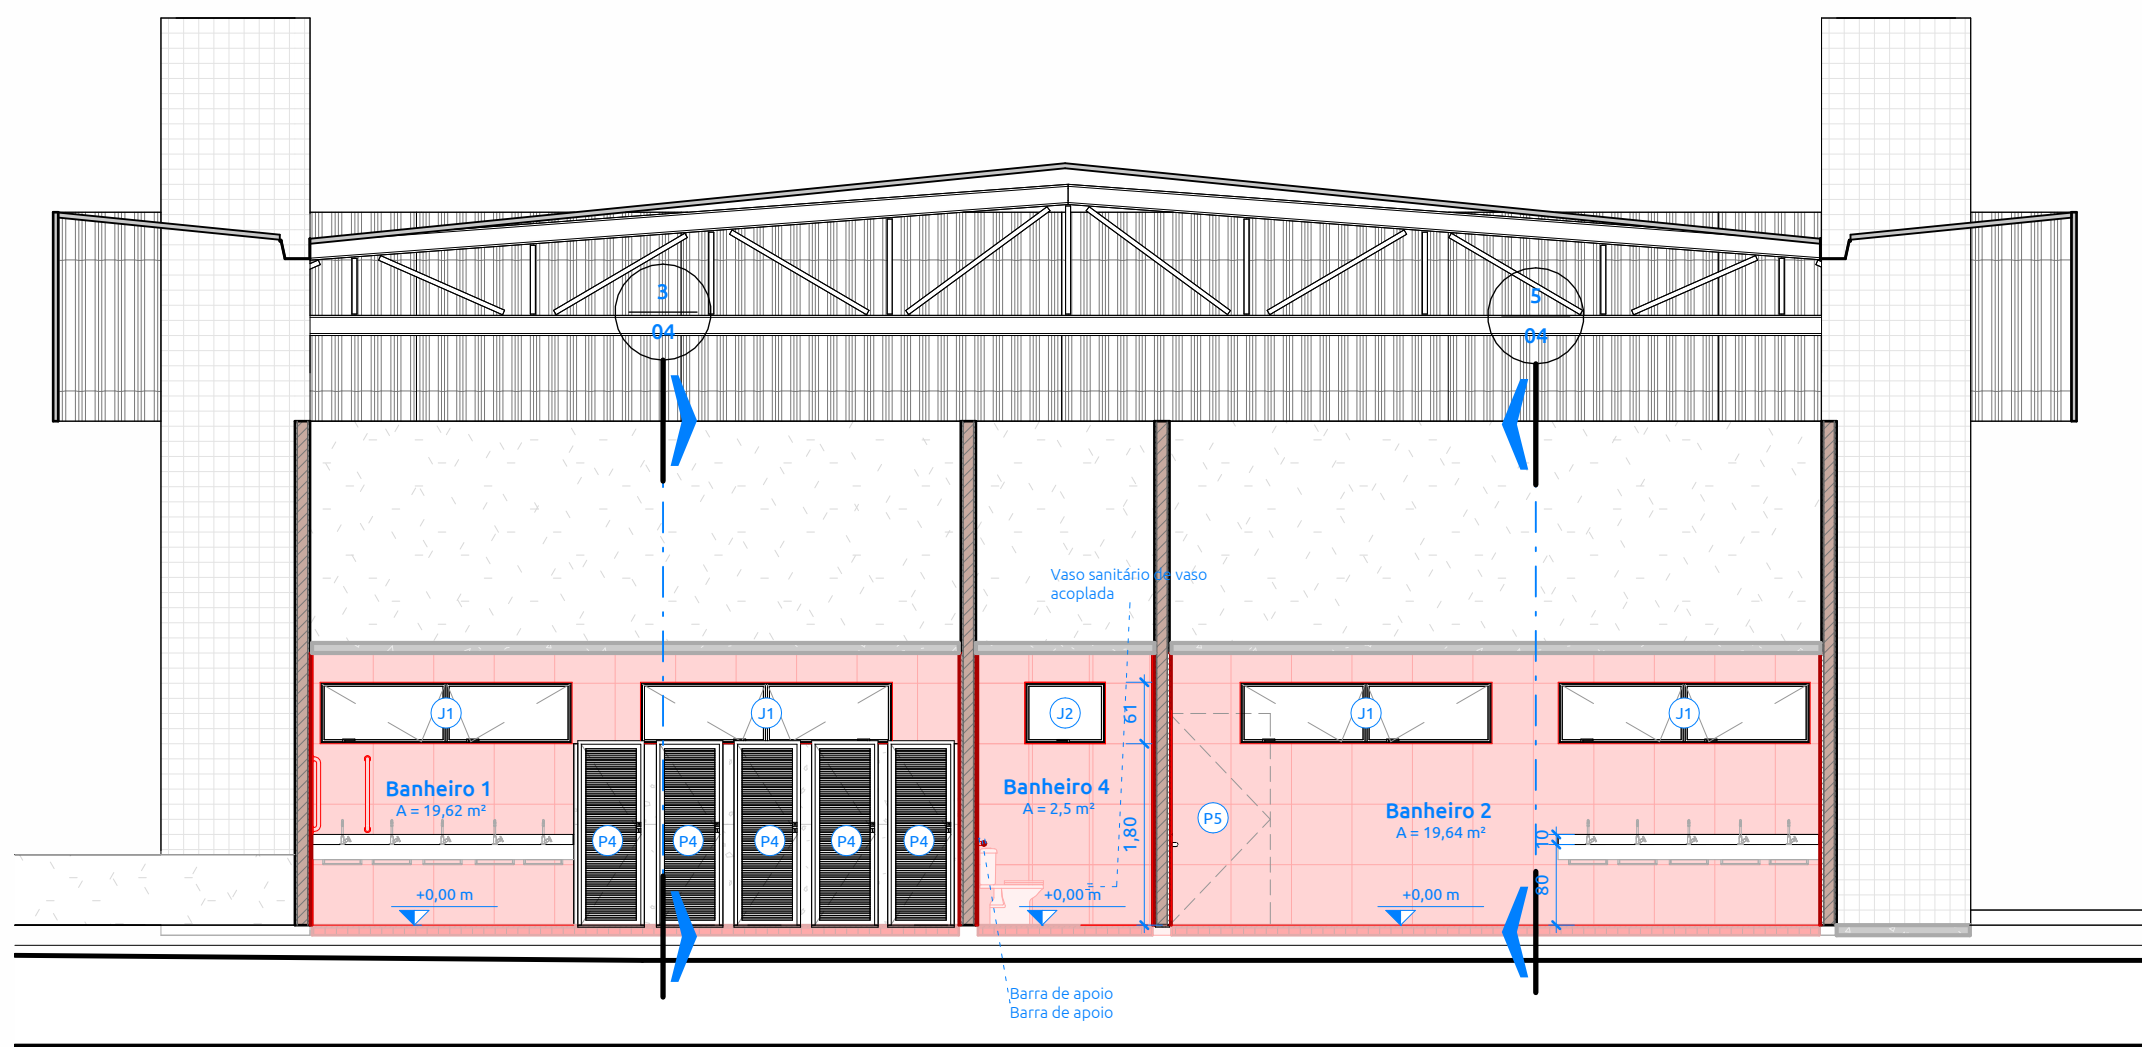

2 CORTE 01
ESCALA: 1:75

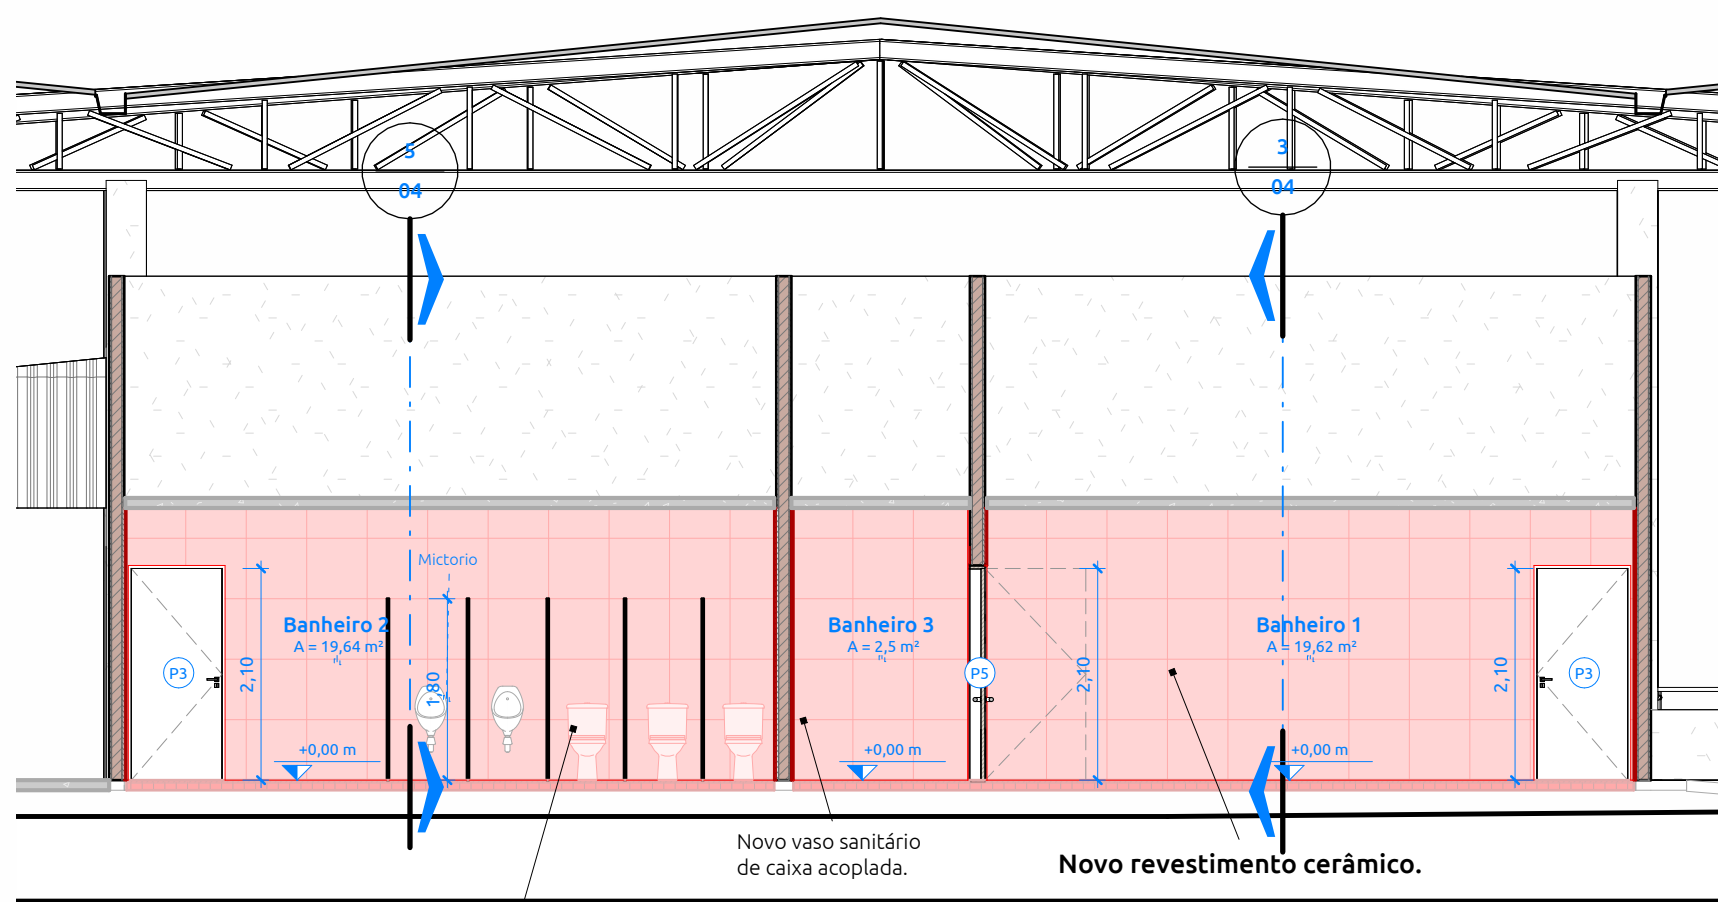

4 CORTE 03
ESCALA: 1:75

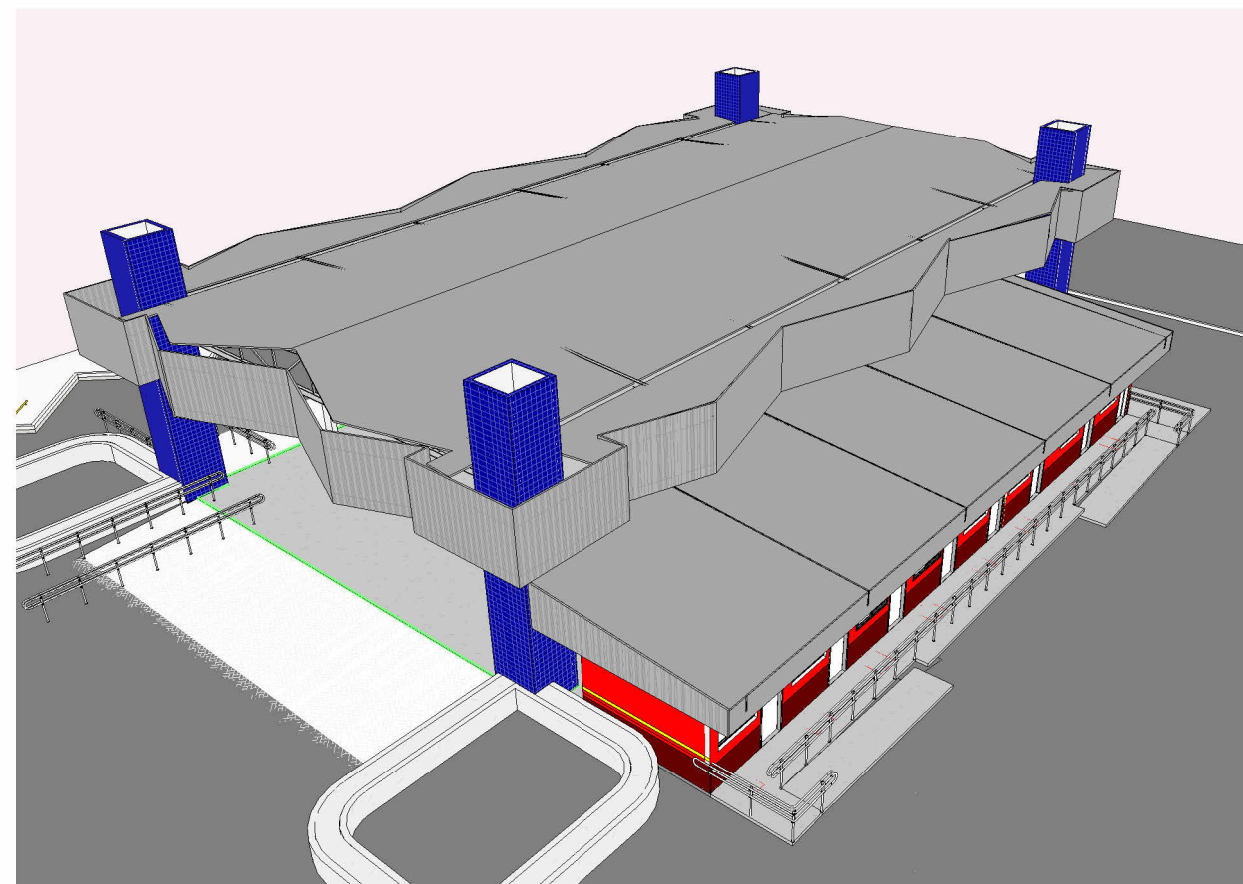


6 Vista 3D 2
ESCALA:




8 Vista 3D 3
ESCALA:




7 3D NOVO
ESCALA:

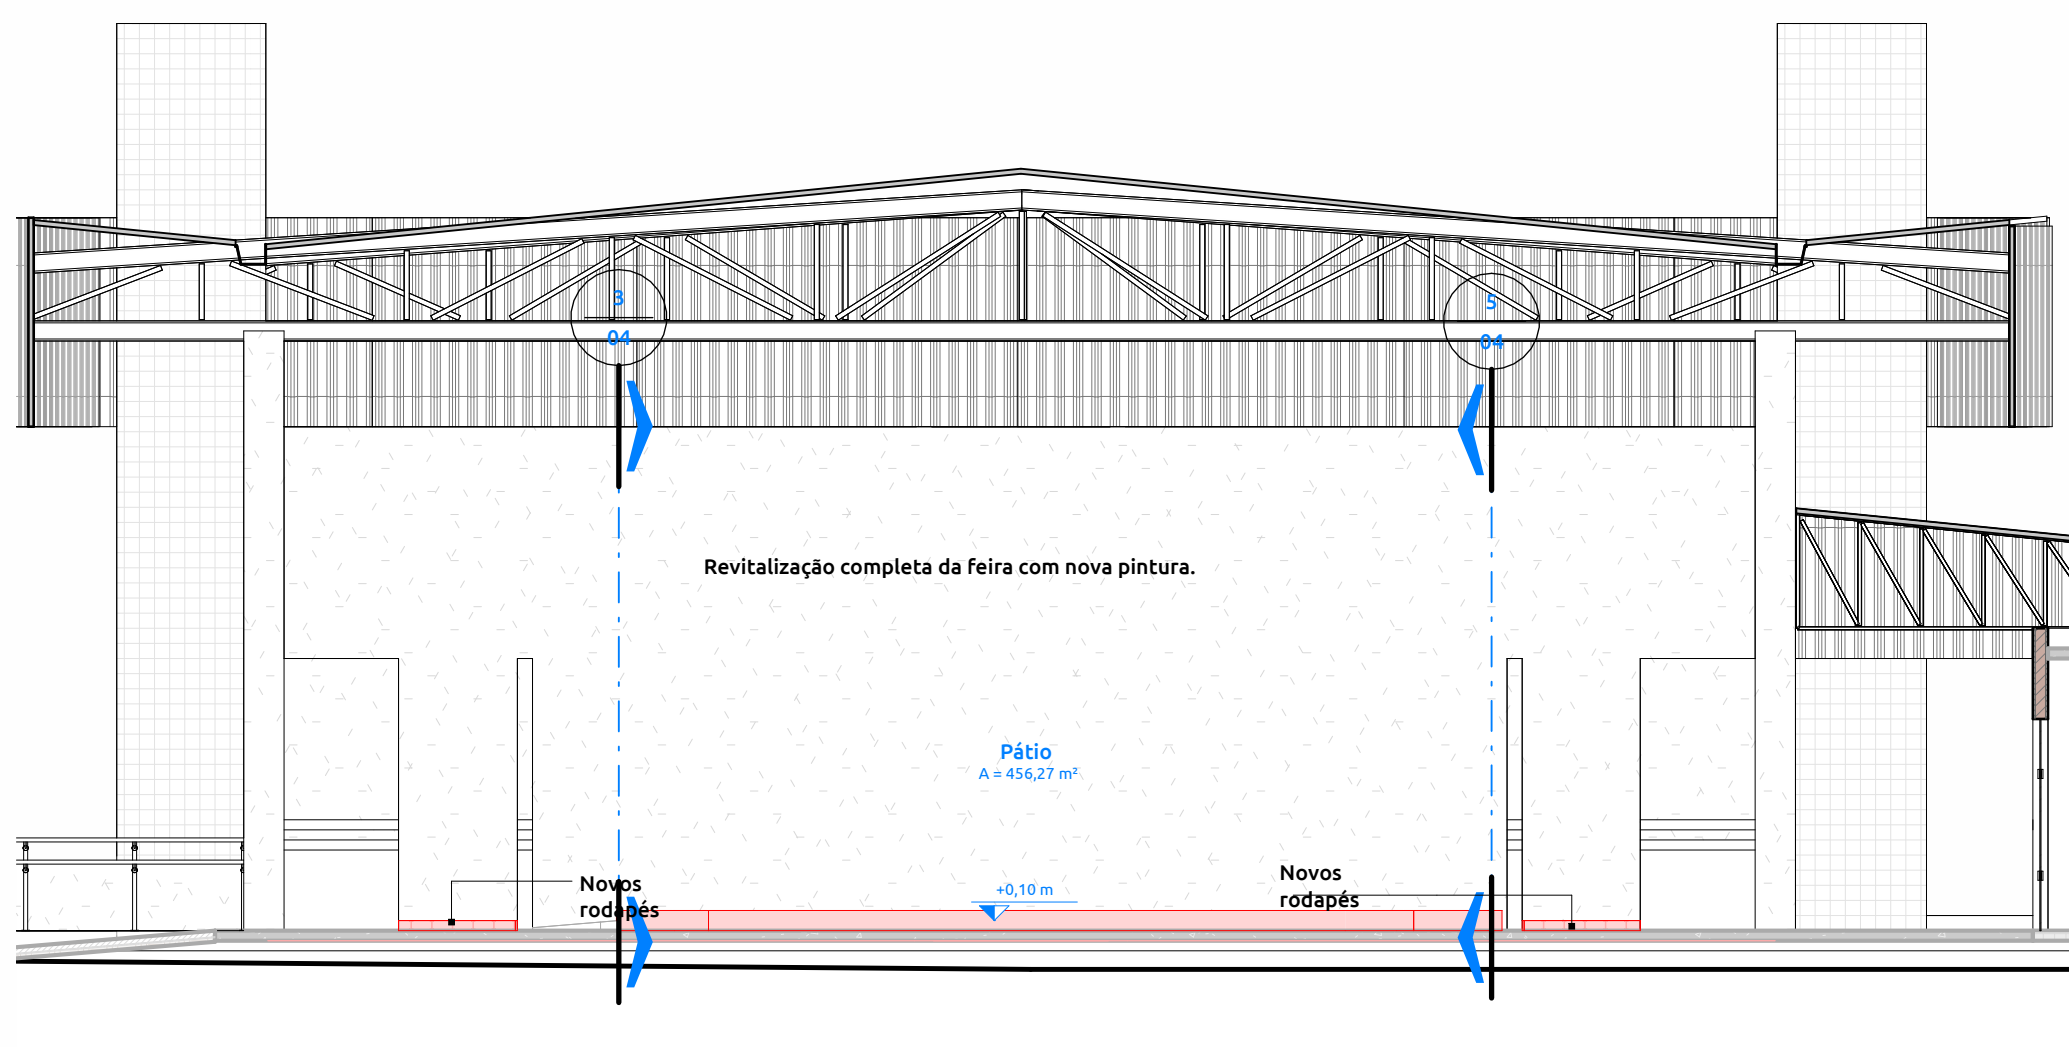

9 CORTE 05
ESCALA: 1:75

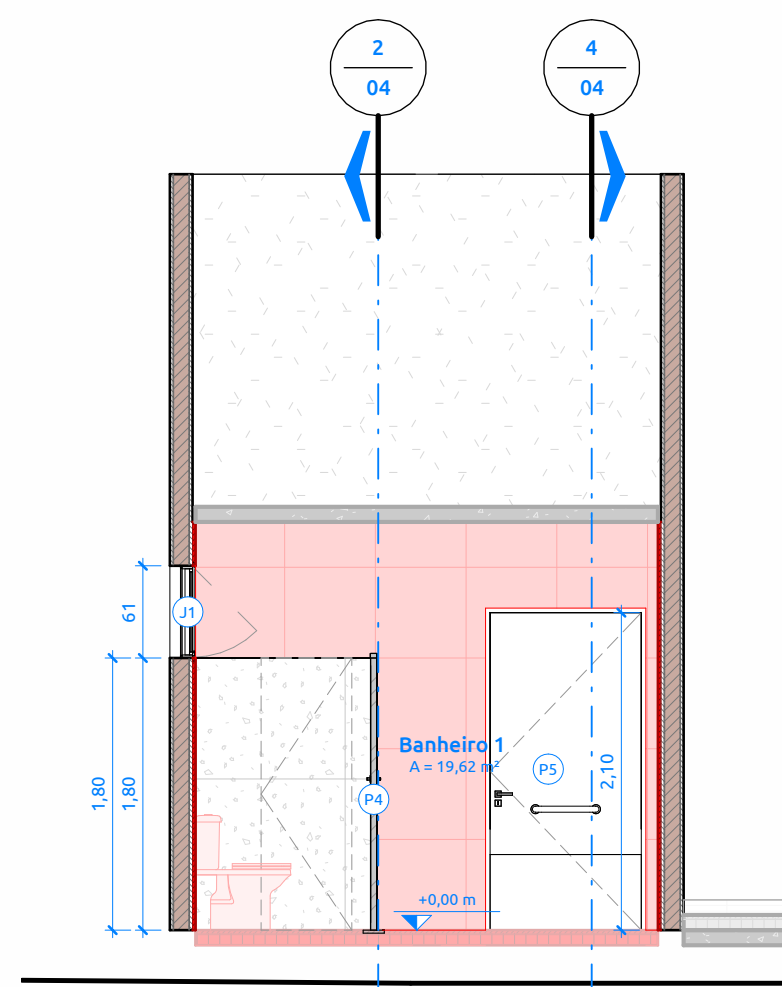

3 CORTE 02
ESCALA: 1:50

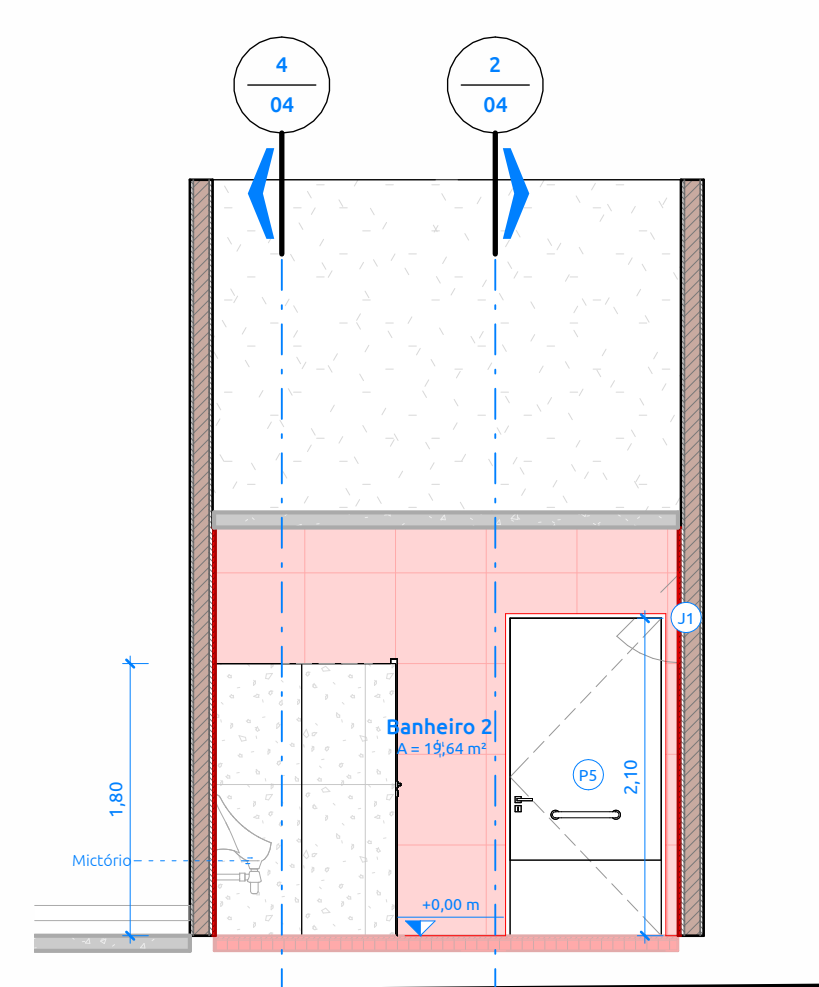

5 CORTE 04
ESCALA: 1:50

INSTRUÇÕES GERAIS			
	Indicação de Corte (Nº do desenho/Folha)		Indicação de Elevação (Nº do desenho/Folha)
	Indicação de Detalhe (Nº do desenho/Folha)		Indicação de Eixo (Principais e Secundários)
	Indicação do nível do piso em relação ao 0,00		Indicação de inclinação
	Indicação do início do assentamento de revestimentos		Indicação de desnível entre pisos
	Indicadores de Portas, Janelas, Pisos de Vidro e Zentais		Itens reaproveitados - destacados nas tabelas

LEGENDA DE DEMOLIÇÃO, CONSTRUÇÃO E REAPROVEITAMENTO			
REPRESENTAÇÃO	DESCRIÇÃO	REPRESENTAÇÃO	DESCRIÇÃO
	Elementos demolidos (em corte)		Elementos construídos/novos (em cortes)
	Elementos demolidos (em vista)		Elementos construídos/novos (em vista)
	Elementos reaproveitados		Itens reaproveitados - nas tabelas

INDICAÇÃO DE REVESTIMENTOS						
		Indicação de revestimento de piso		Indicação de revestimento de parede		Indicação de revestimento de forro
ALVENARIAS NOVAS						
INDICADOR	DESCRIÇÃO		ÁREA (m²)	Comprimento	Quant.	
Blocos Cerâmicos	Alvenaria de blocos cerâmicos de 9 cm com chapisco e reboco de 2,0 cm, total 14 cm		2,01	9,84	5	
Cerâmicos	Revestimento em cerâmica 60 x 60 cm		120,76	57,12	20	
Rodapés	Rodapé Cerâmico		1,05	12,73	8	
PISOS NOVOS						
GRUPO	SUBGRUPO	DESCRIÇÃO	ITENS	QUANTIDADE	UNIDADE	
Revestimentos	Porcelanatos	Piso Cerâmico	2	44,71	m²	

TABELA DE REVISÕES			
ÍTEM	REVISÃO	Descrição	Responsável
100		Emissão Inicial	2025
REVISÃO		DATA	Autor
			RESPONSÁVEL
APROVAÇÃO			
PROJTECH CONSULTORIA E PROJETOS LTDA (CNPJ: 30.777.970/0001-69			
Rua Deusmar Aguiar S/N Edif. Veredas Office Sala 04 Quadra V, Lote 01, Jardim Flávia, Angaitã - TO, 77813-390			
PREFEITURA MUNICIPAL DE MAURILÂNDIA DO TOCANTINS CNPJ 25.064.015/0001-44			
Igor Guimarães Matias CREA 315014/O-TO			
RESPONSÁVEL TÉCNICO EXECUÇÃO			
DISCIPULO PROJETO			
ÁREA CONSTRUIDA = 1047,05 m²			
DISCIPULO PROJETO			
ÁREA DO TERRENO ORIGINAL = 1.206,00 m²			
CONTEÚDO			
CONSTRUÇÃO NOVA - PLANTA BAIXA			
CORTES			
VISTA 3D			
TABELAS			
ESCALA			
Como indicada			
COORDENADAS			
5°57'08.8"S / 47°30'34.8"E			
FONTE RECURSOS			
Autor			
NOTA: Este projeto é de autoria exclusiva da PROJTECH CONSULTORIA E PROJETOS LTDA. É proibida a reprodução, total ou parcial, sem a autorização da PROJTECH CONSULTORIA E PROJETOS LTDA.			

PROJTECH

CONSTRUINDO LEGADOS

ARQUITETURA

REFORMA DA FEIRA COBERTA DE MAURILÂNDIA DO TOCANTINS

ENDEREÇO: AV. Serapiquí, S/N, Maurilândia do Tocantins - TO, 77918-000

Tipo: INSTITUCIONAL
TERREO

PROPRIETÁRIO: PREFEITURA MUNICIPAL DE MAURILÂNDIA DO TOCANTINS

AUTOR DO PROJETO: Igor Guimarães Matias

CNPJ 25.064.015/0001-44

CREA 315014/O-TO

RESPONSÁVEL TÉCNICO EXECUÇÃO

DISCIPULO PROJETO		DISCIPULO PROJETO		Térreo		FOLHA	
ÁREA CONSTRUIDA = 1047,05 m²		ÁREA DO TERRENO ORIGINAL = 1.206,00 m²		ÁREA TOTAL DA CONSTRUÇÃO = 1.047,05 m²		04 / 06	
ÍNDICES		ÍNDICES		ÍNDICES		DATA	
0%		0%		0%		Out/2023	
ESCALA		ESCALA		ESCALA		PROJETO	
Como indicada		Como indicada		Como indicada		Autor	
COORDENADAS		COORDENADAS		COORDENADAS		COORDENADAS	
5°57'08.8"S / 47°30'34.8"E		5°57'08.8"S / 47°30'34.8"E		5°57'08.8"S / 47°30'34.8"E		5°57'08.8"S / 47°30'34.8"E	