


ALINHAMENTO HORIZONTAL / CURVA DE NÍVEL / PLANTA BAIXA
ESCALA 1:500




PLANTA BAIXA COM ORTOFOTO
ESCALA 1:1000

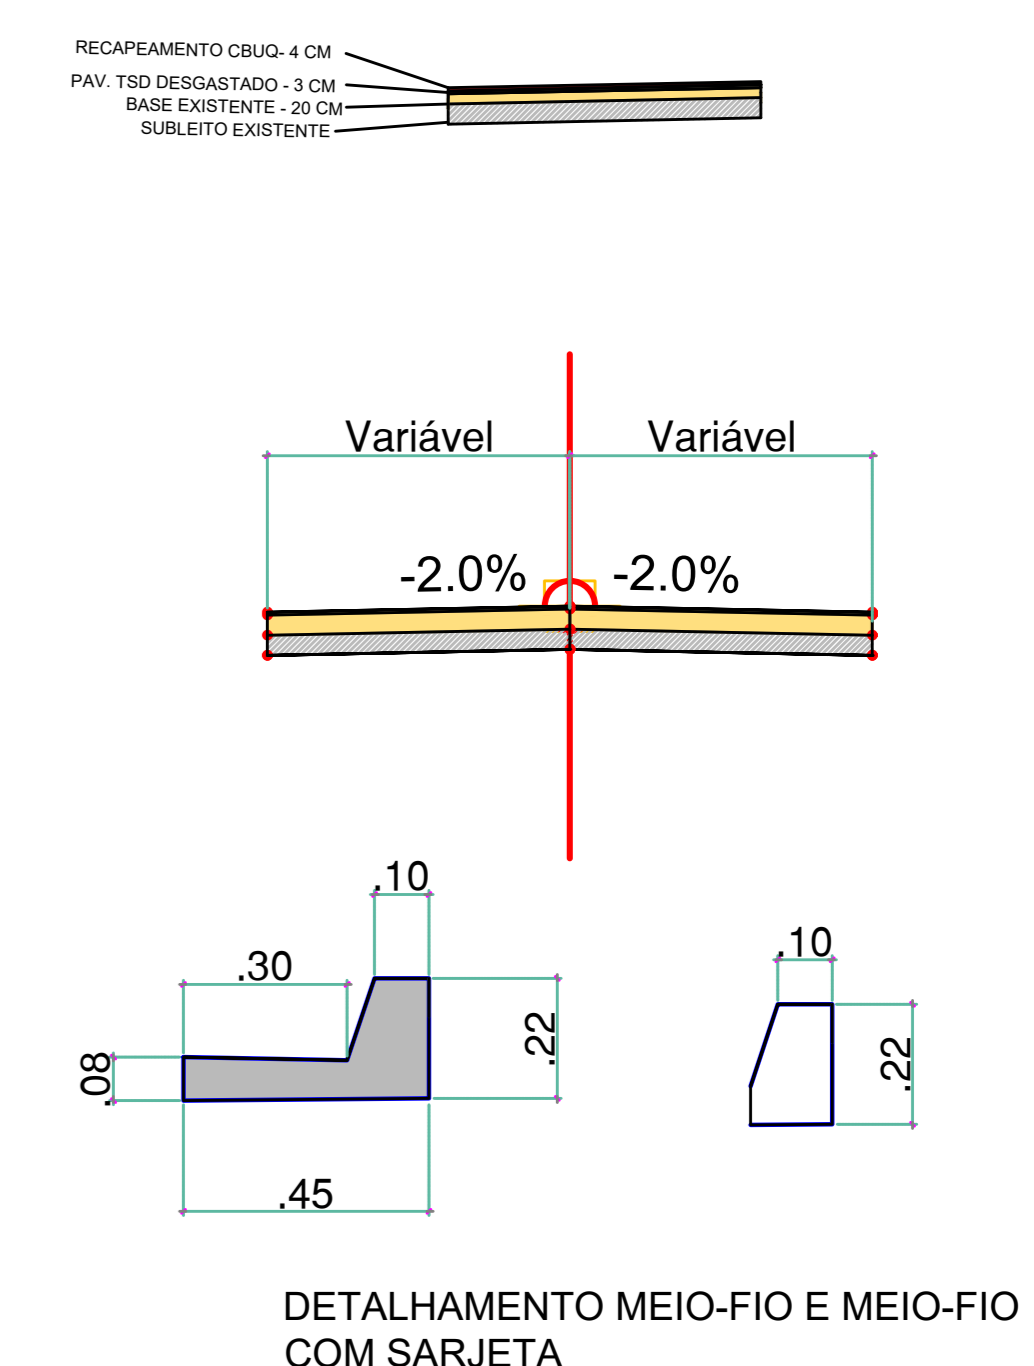

Seção Transversal
ESCALA 5/E



CROQUI DE RUAS A PAVIMENTAR
ESCALA 5/E

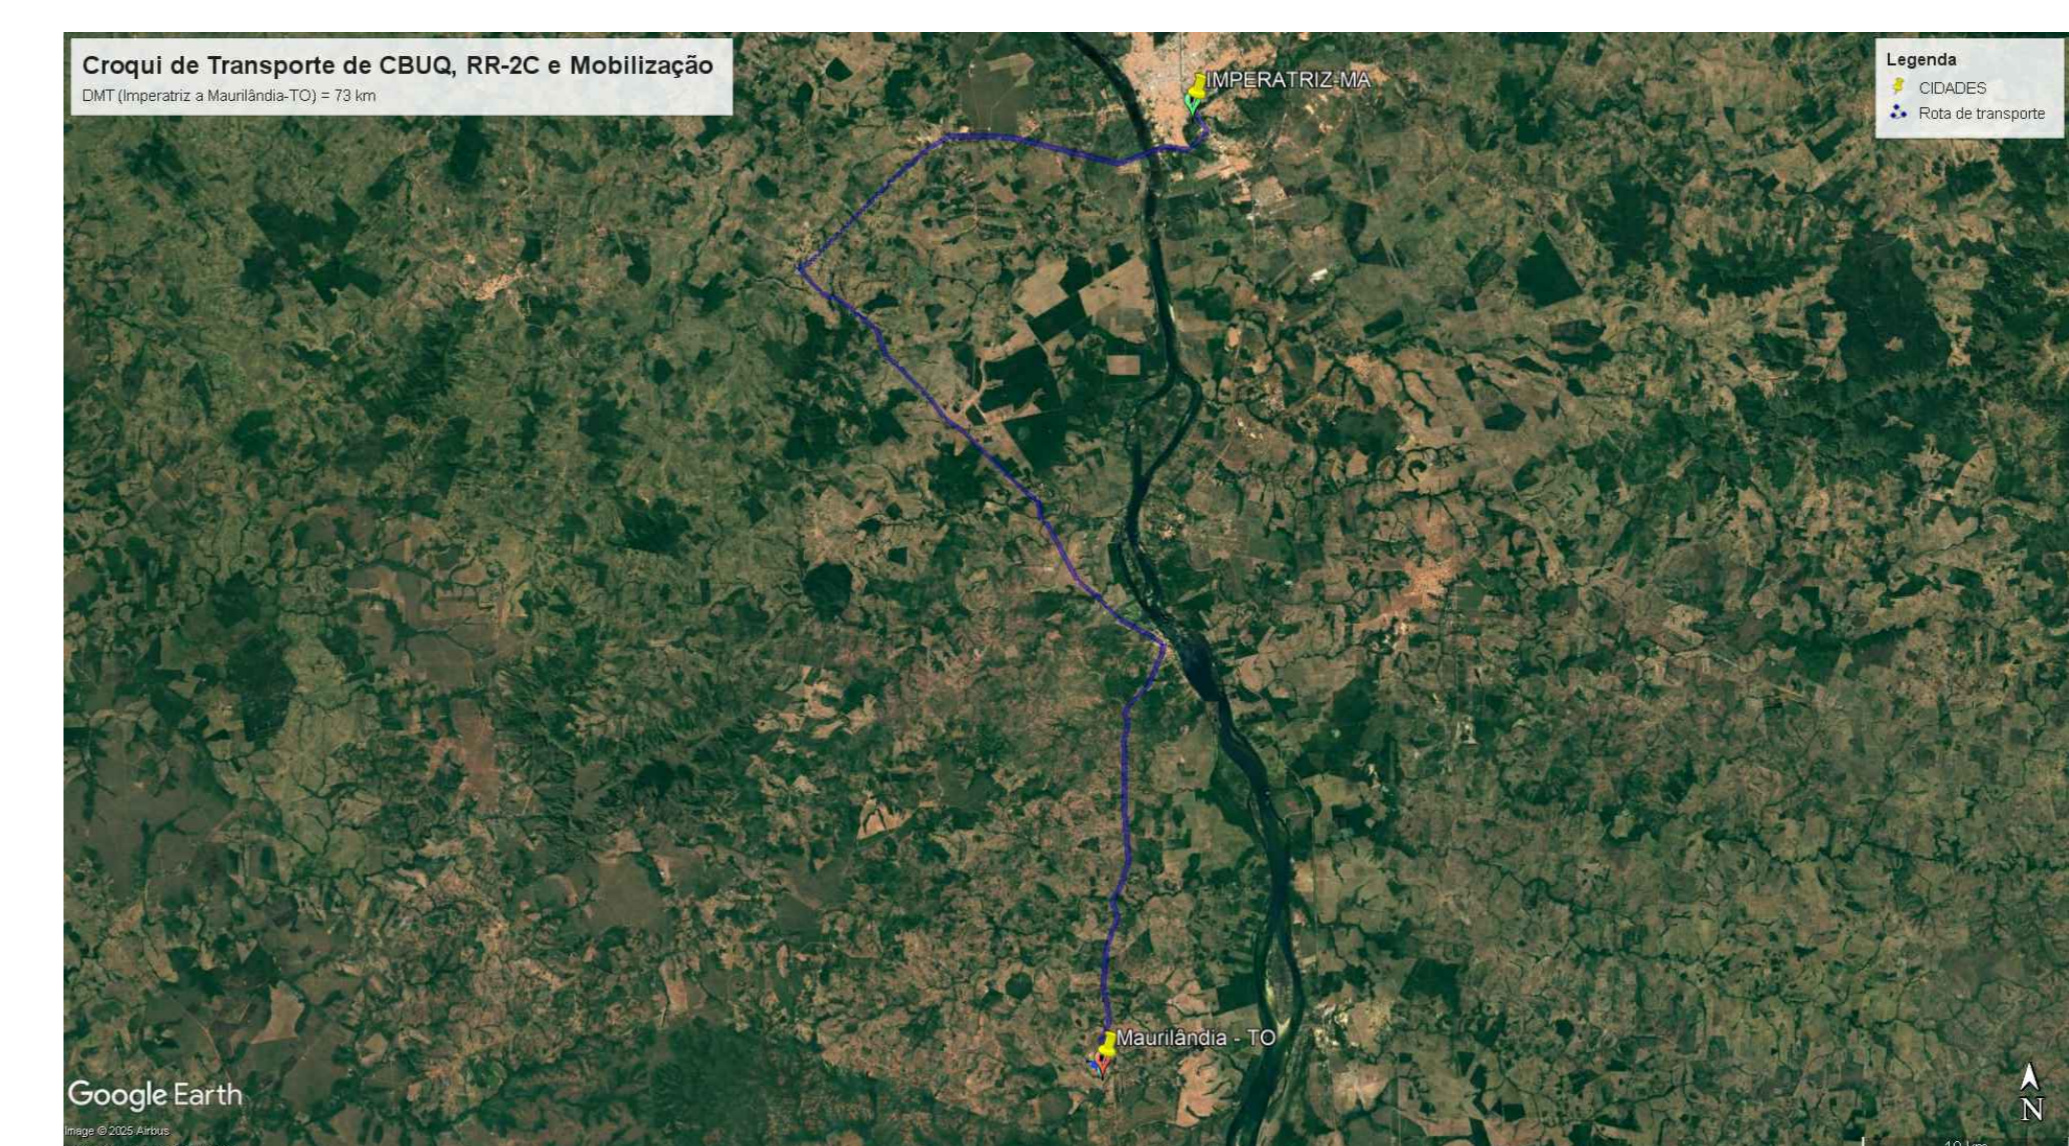

CROQUI DE TRANSPORTE DE CBUQ E MOBILIZAÇÃO
ESCALA 5/E

PROJ.	DATA	EMENDA INICIAL	PROJEC.	SECRETARIA
		ESPECIFICAÇÕES	EMENDAS POR	EMENDAS POR

APROVAÇÃO:	REVISÕES
------------	----------

RECAPEAMENTO DE PAVIMENTAÇÃO ASF. EM VIAS URBANAS NO MUNICÍPIO DE MAURILÂNDIA-TO
PROJETO GEOMÉTRICO
PROJTECH
CONSTRUINDO LEGADOS
PROJTECH CONSULTORIA E PROJETOS LTDA | CNPJ: 30.777.970/0001-69
R. OS. Nº 55, Qd. F. Lote 10, Sala 03 - Loteamento Maracanã (Vila Condor) CEP: 77818-010 | ARAQUÁRIA - TO

RESPONSÁVEL TÉCNICO: IGOR GUIMARÃES MATIAS 31501470-10 Eng. CIVIL	PROPRIETÁRIO: PREF. MUN. DE MAURILÂNDIA - TO CNPJ: 25.064.015/00001-44
CONTEÚDO: Alin. horizontal/ Croqui/ Seção Transversal / Planta baixa com Ortofoto	DESENHO: 02 - A0/02 ESCALA: DIVERSAS
ÁREAS: TOTAL = 7.936,87 m²	MÉDIO: ÁREA TERRENO - % ÁREA CONST. - % T.O. - % C.A. - % S.P. - %