




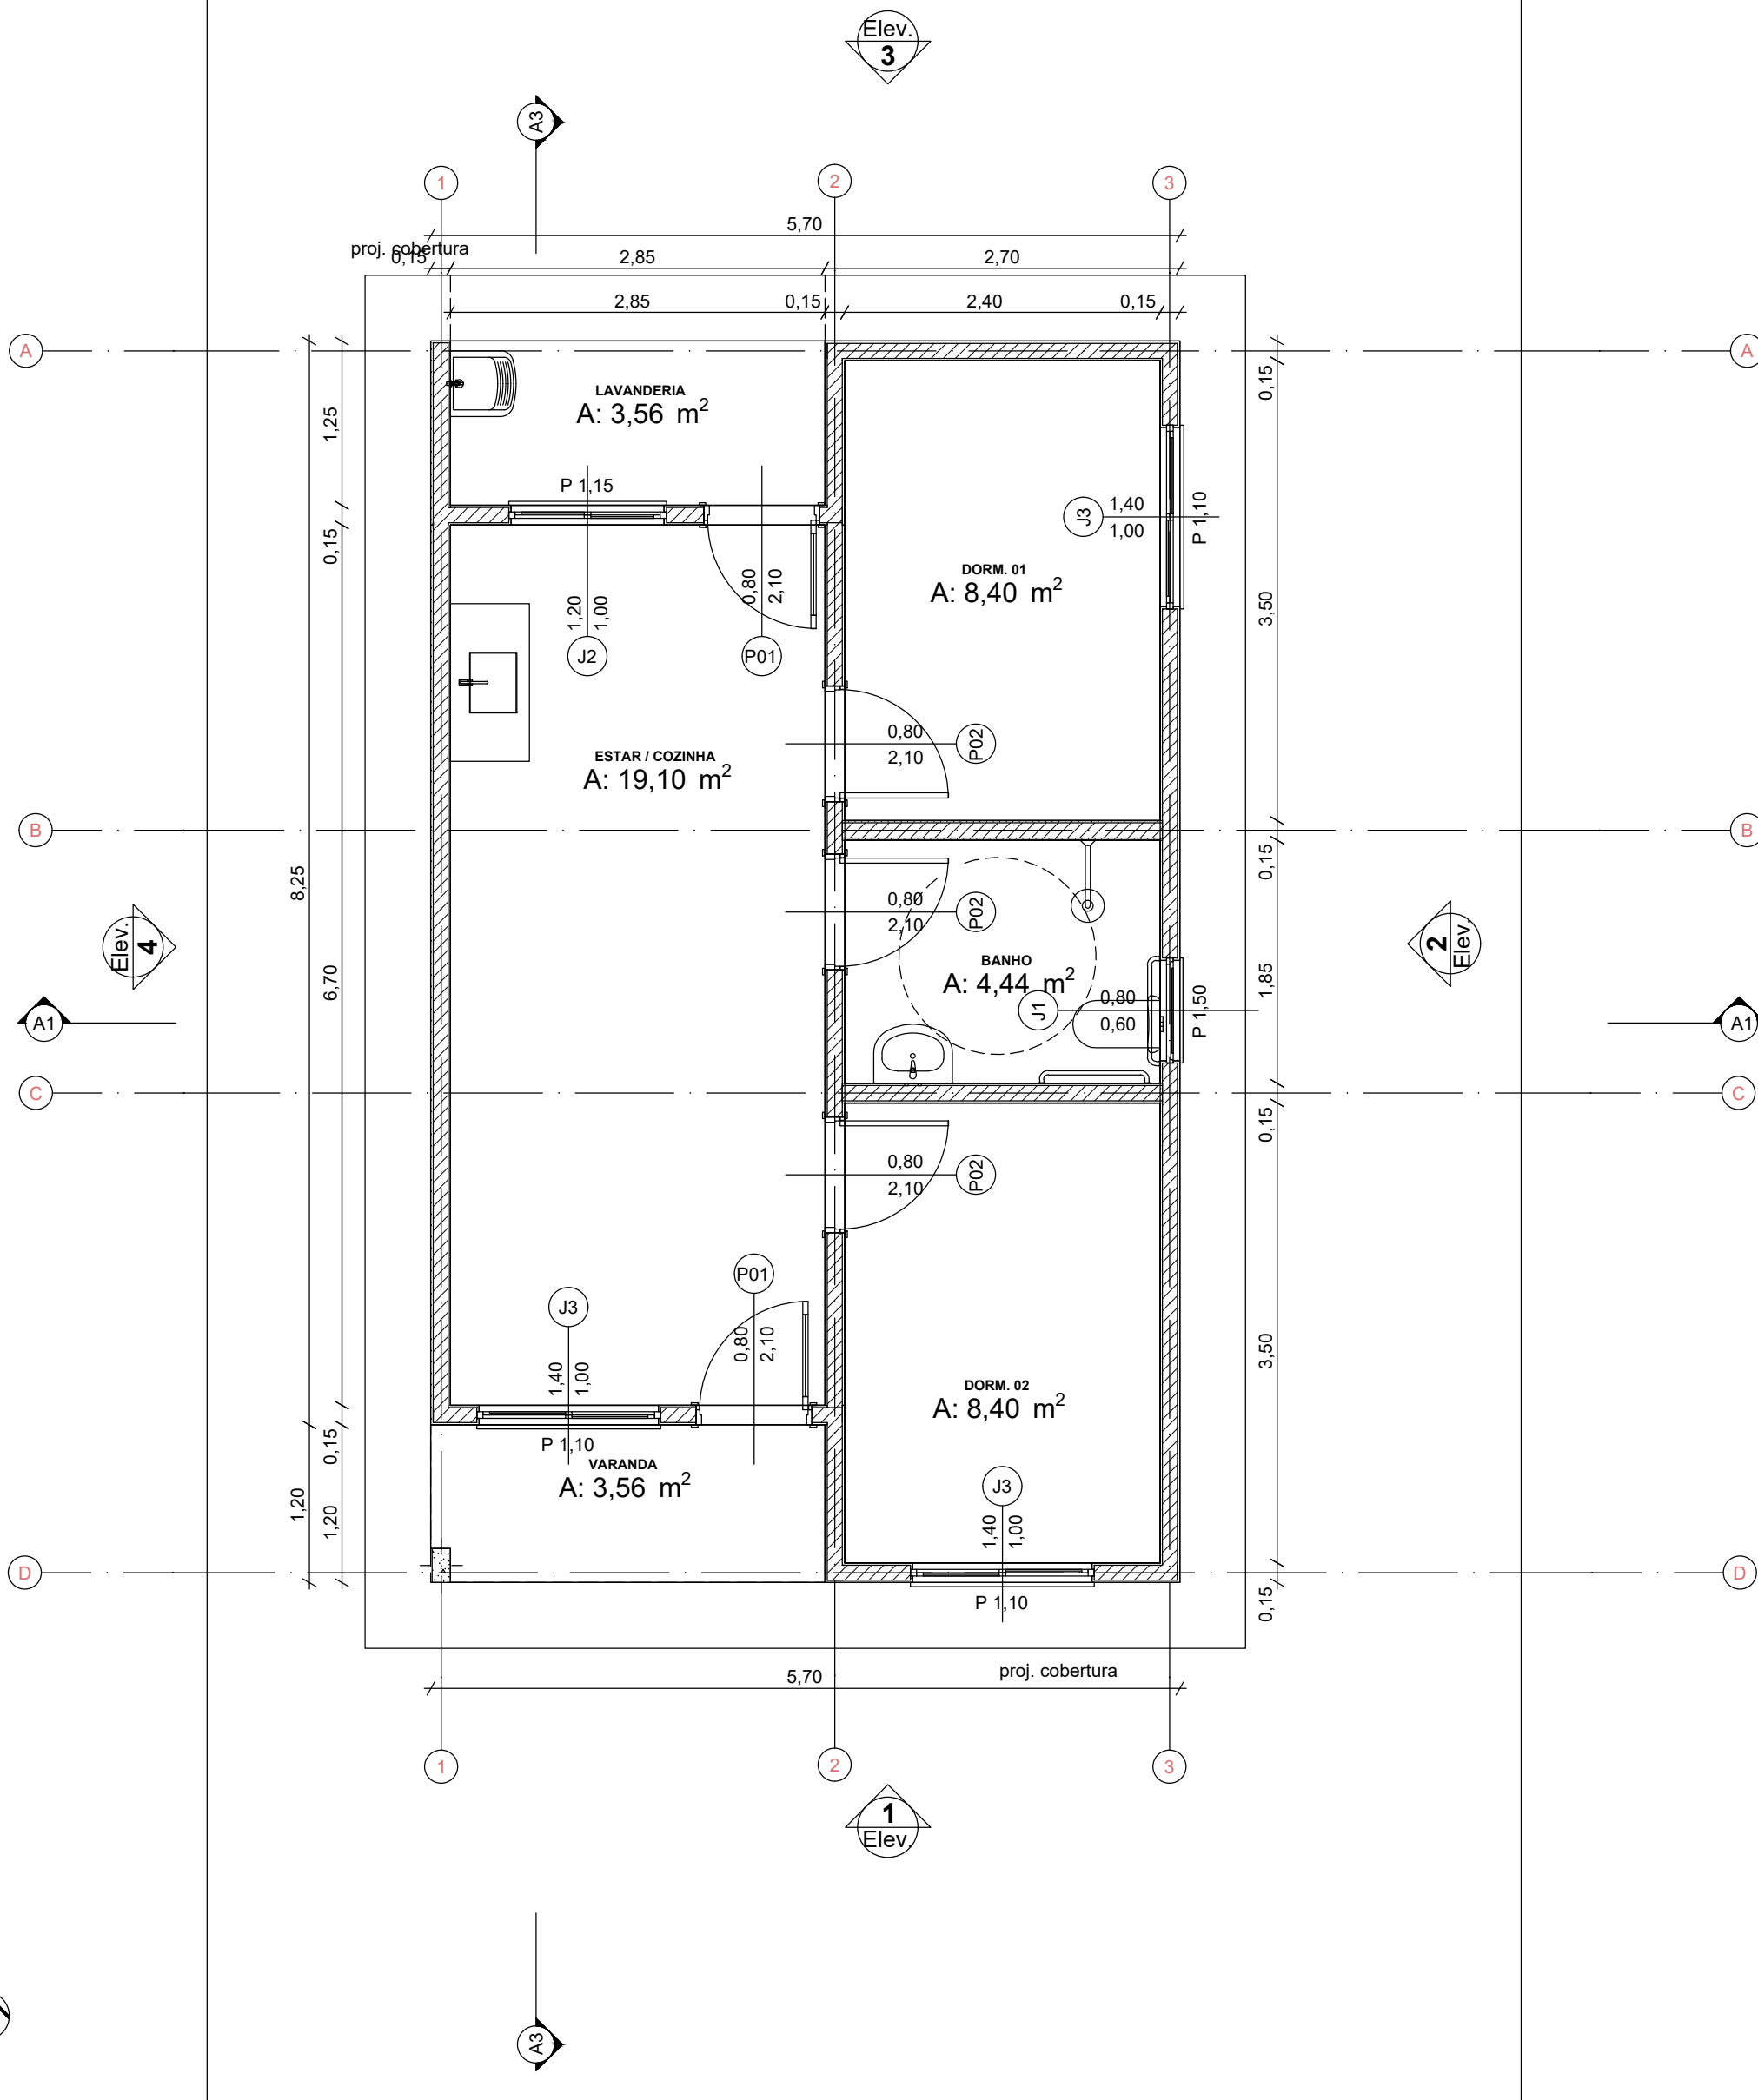


1 Planta Baixa - Térreo
ESCALA: 1:50

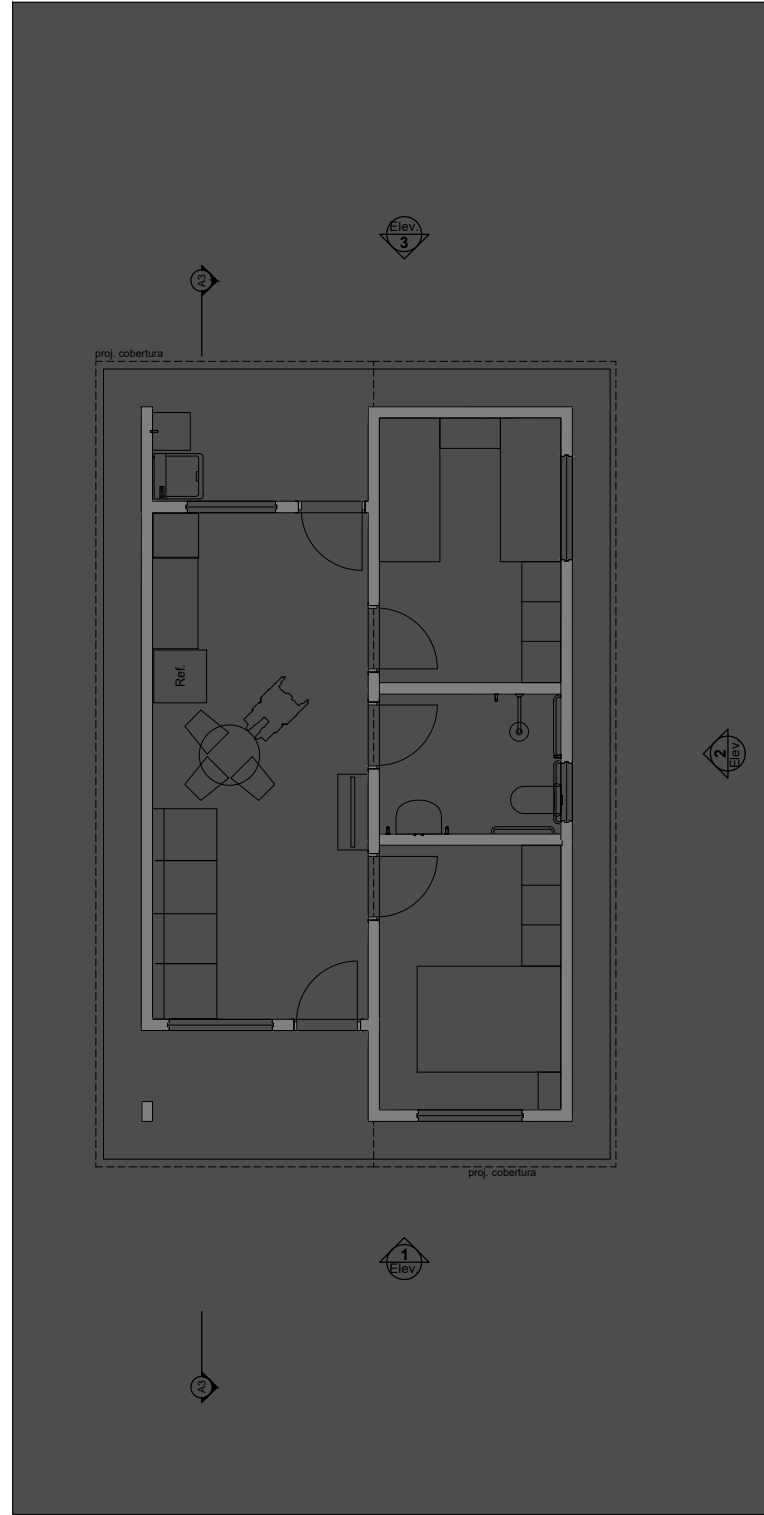


2 Planta Layout
ESCALA: 1:100

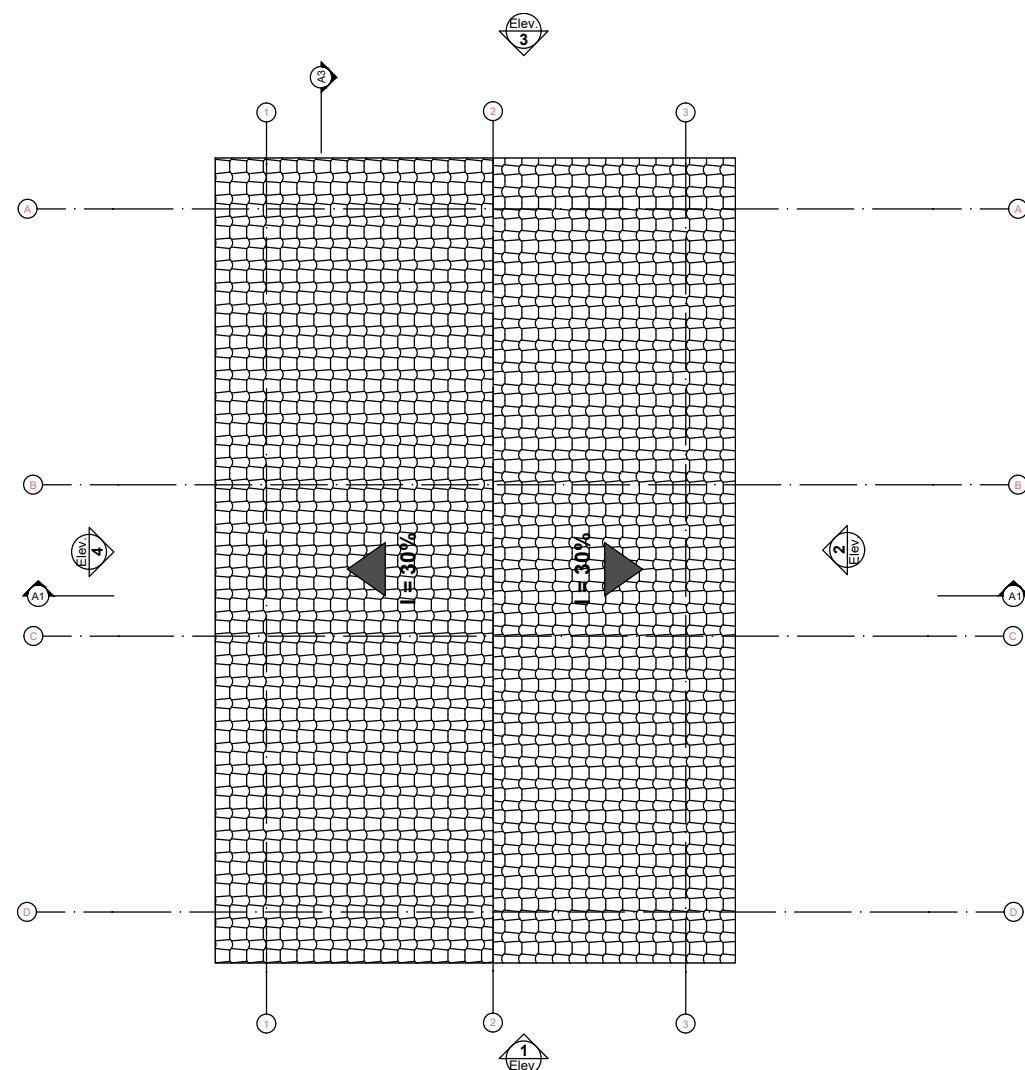


3 Planta de Cobertura
ESCALA: 1:100

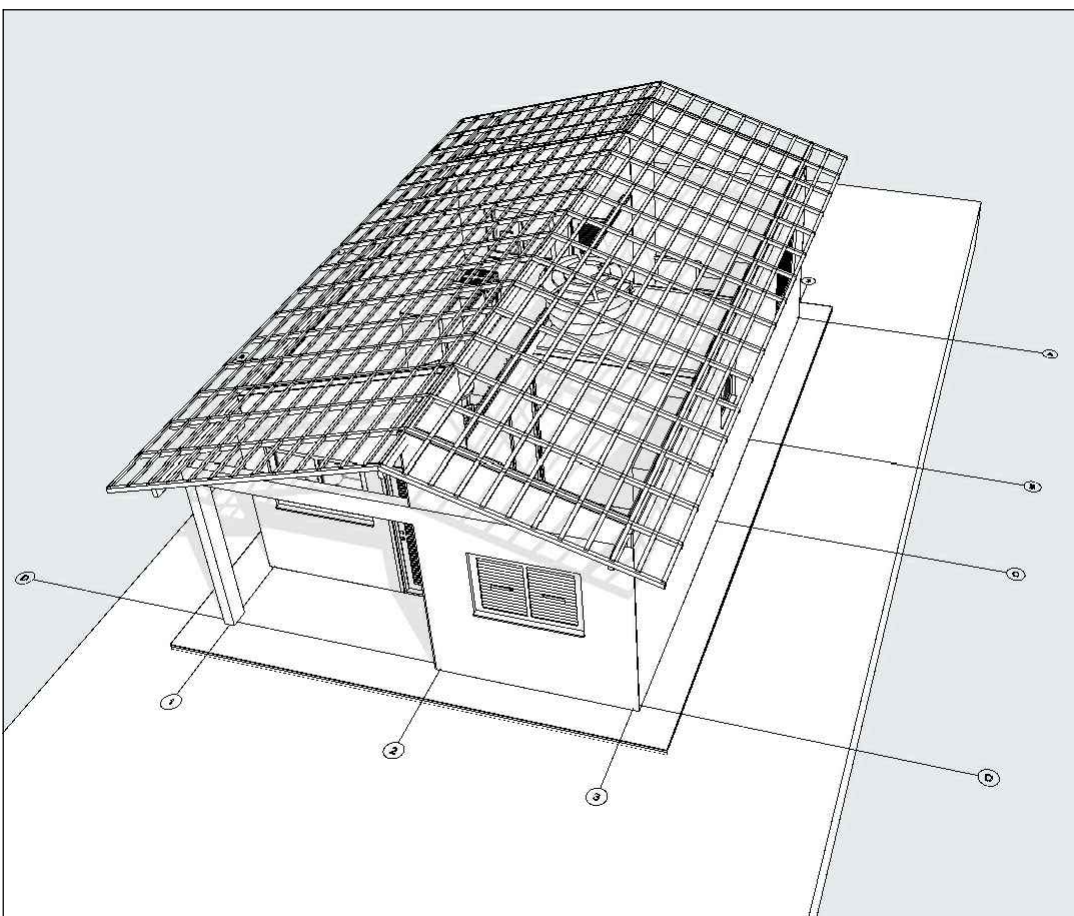


4 Implantação
ESCALA: 1:200

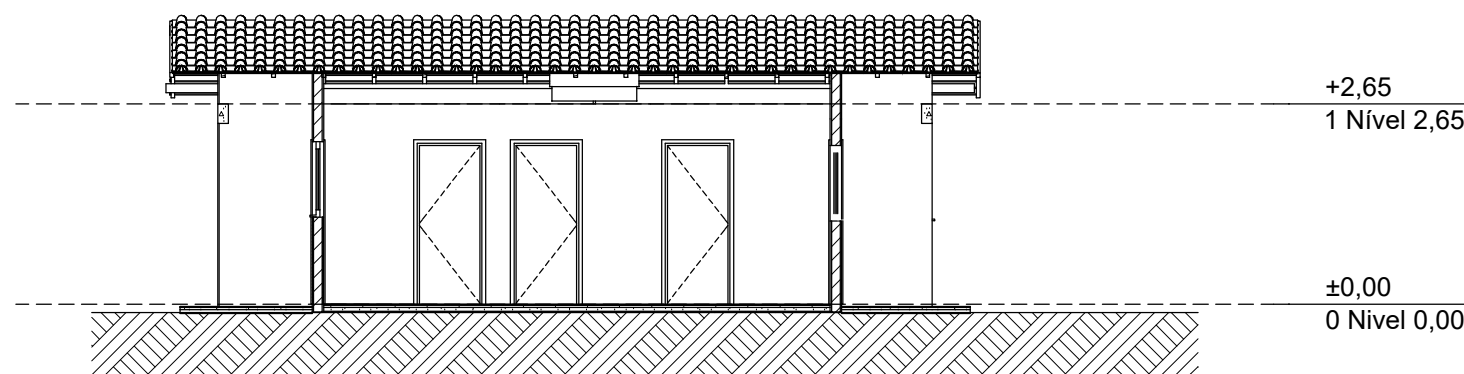


5 Corte A3
ESCALA: 1:100

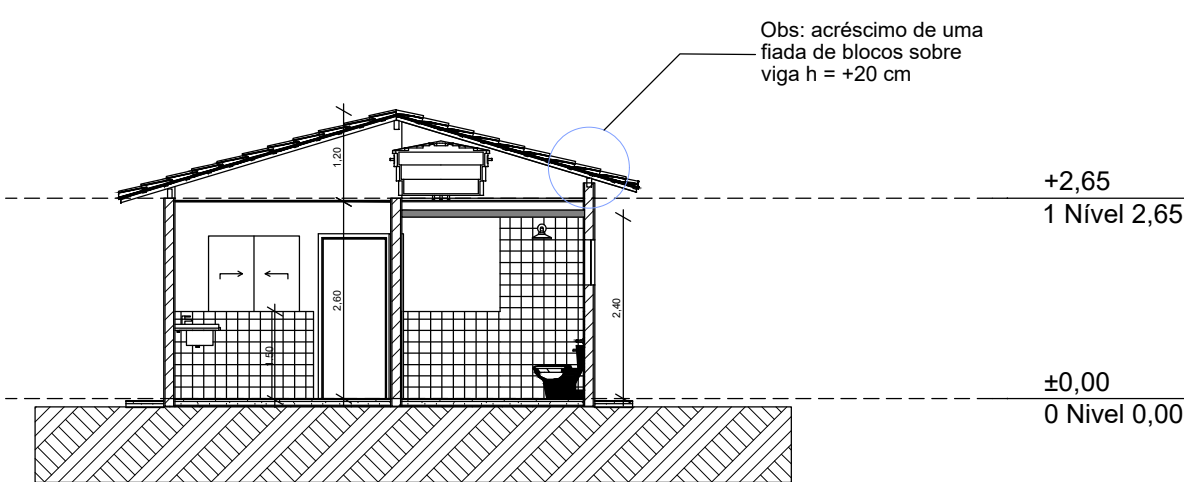


6 Corte A1
ESCALA: 1:100

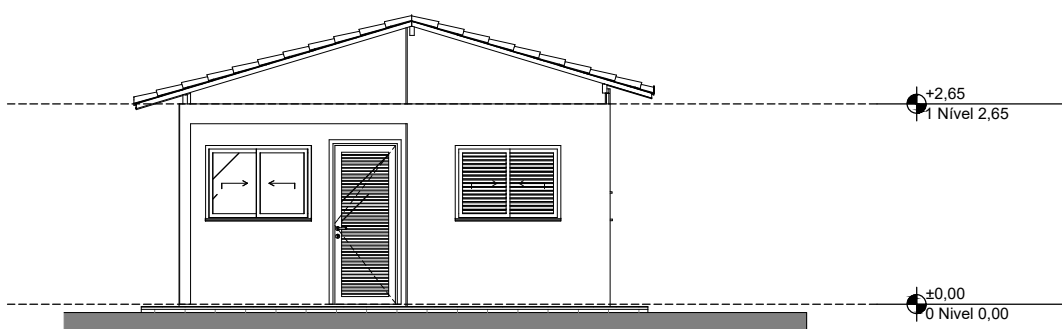


7 Elevação Frontal
ESCALA: 1:100

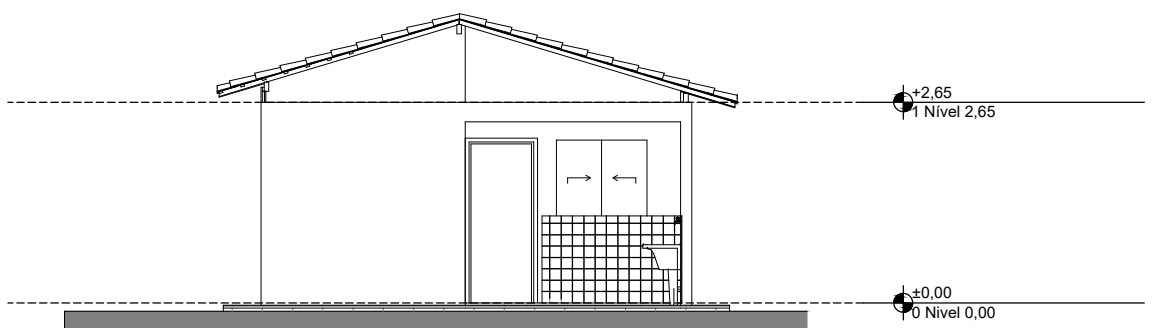

9 Elevação Posterior
ESCALA: 1:100

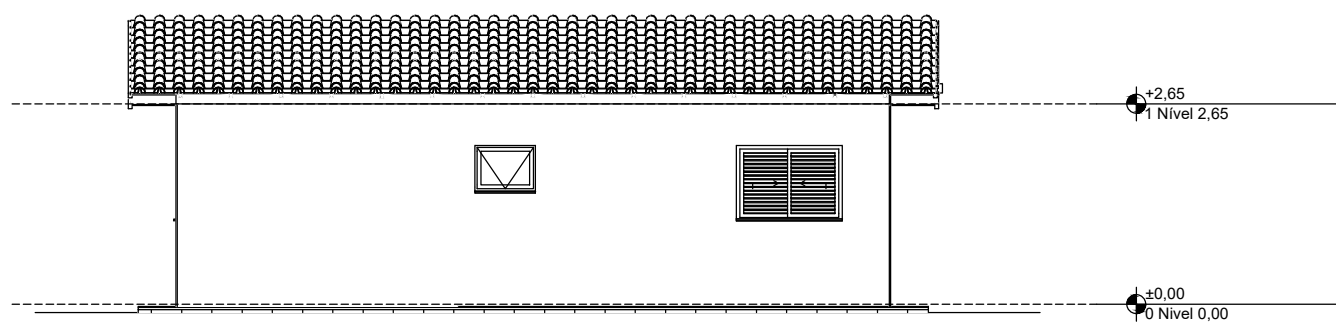


8 Lateral Direita
ESCALA: 1:100

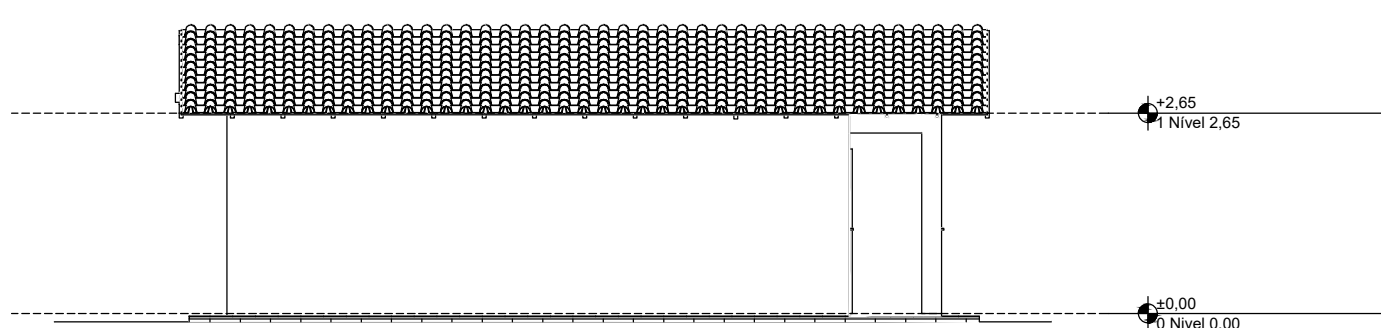

10 Lateral Esquerda
ESCALA: 1:100

REV.	DESCRIÇÃO	MODIFICADO POR	DATA

Quadro de Áreas			
Piso de Origem	Cômodo	Área Medida	
Nível 0,00	01	ESTAR / COZINHA	19,10
	02	DORM. 01	8,40
	03	BANHO	4,44
	04	DORM. 02	8,40
	05	VARANDA	3,56
	06	LAVANDERIA	3,56
			47,46 m²

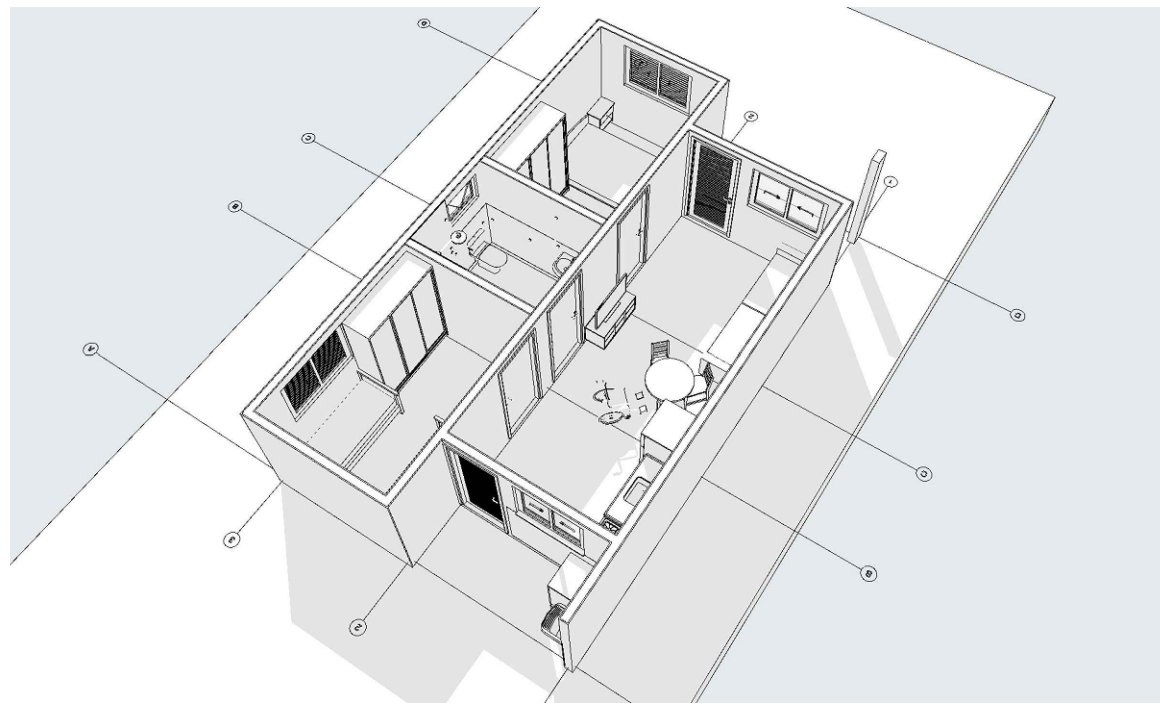

R00	Emissão inicial	2025	Autor
REVISÃO	DESCRIÇÃO	DATA	RESPONSÁVEL

TABELA DE REVISÕES

APROVAÇÃO

PROJTECH

CONSTRUINDO LEGADOS

PROJTECH CONSULTORIA E PROJETOS LTDA | CNPJ: 30.777.970/0001-69
Rua Deuserina Ayres SN Edif. Veredas Office Sala 04 Quadra V, Lote 01, Jardim Filadélfia, Araguaína - TO, 77813-390

ARQUITETURA

OBRA:	CASAS POPULARES
ENDERECO:	Loteamento Edimê Gomes Marinho, Maurilândia do Tocantins-To, Brasil. CEP: 77918-000
PROPRIETÁRIOS(S)	Prefeitura Municipal de Maurilândia do Tocantins CNPJ 25.064.015/0001-44
AUTOR DO PROJETO	Igor Guimarães Matias CREA 315014/D-TO
RESPONSÁVEL TÉCNICO	

DESCRIÇÃO ÁREAS	DESCRIÇÃO DOS PAVIMENTOS	Térreo	FOLHA
Área Mínima do Lote: 200,00 m² Área da Edificação: 53,86 m²	Planta Baixa Planta Layout Planta de Cobertura Implementação Cortes Elevações Laterais	ÁREA DO TERRENO ORIGINAL 200,00 m² ÁREA TOTAL DA CONSTRUÇÃO 53,86 m² ÍNDICES TP 0,00% TO 26,93% CA 0,27 ESCALA Como indicado COORDENADAS 5°56'47.42"S 47°30'34.86°O	02 /02 DATA Set/2025 DESENHO J.R.B. Freitas
FONTE RECURSOS			