




PLANTA BAIXA
ESCALA 1/50

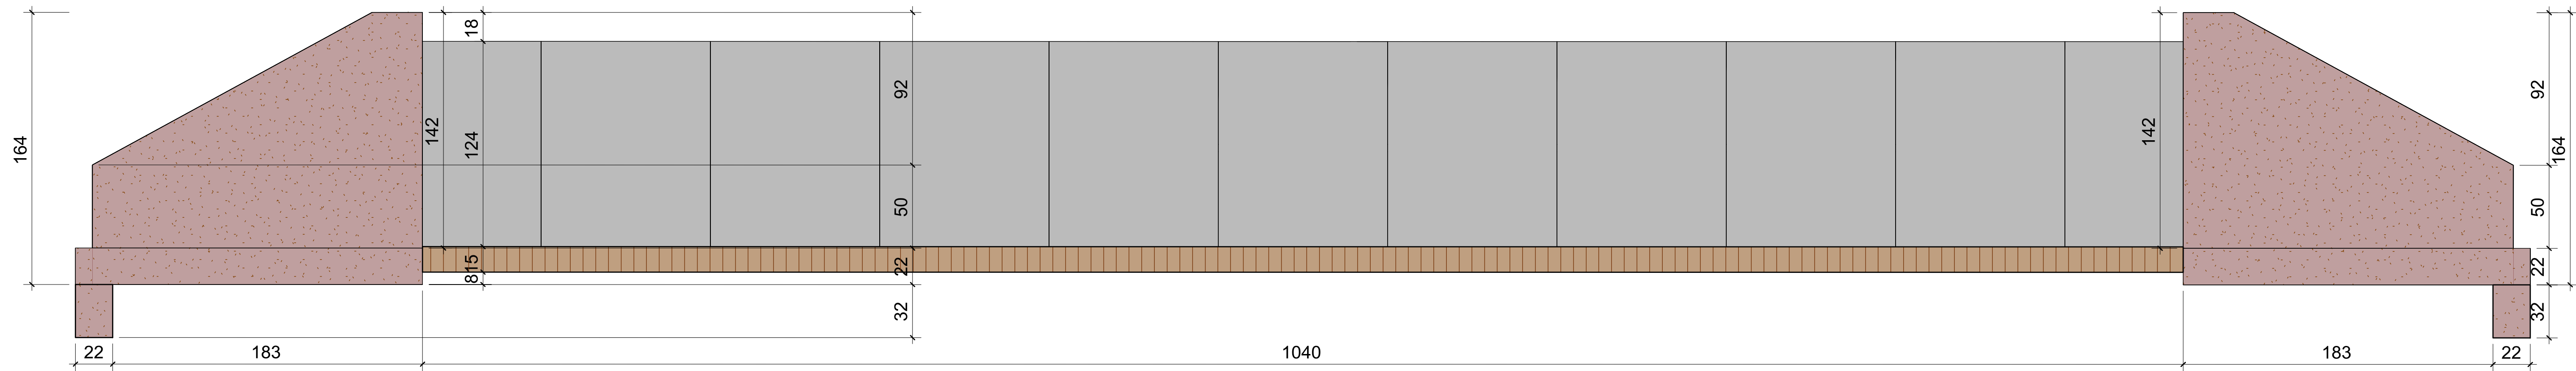

CORTE AA
ESCALA 1/50

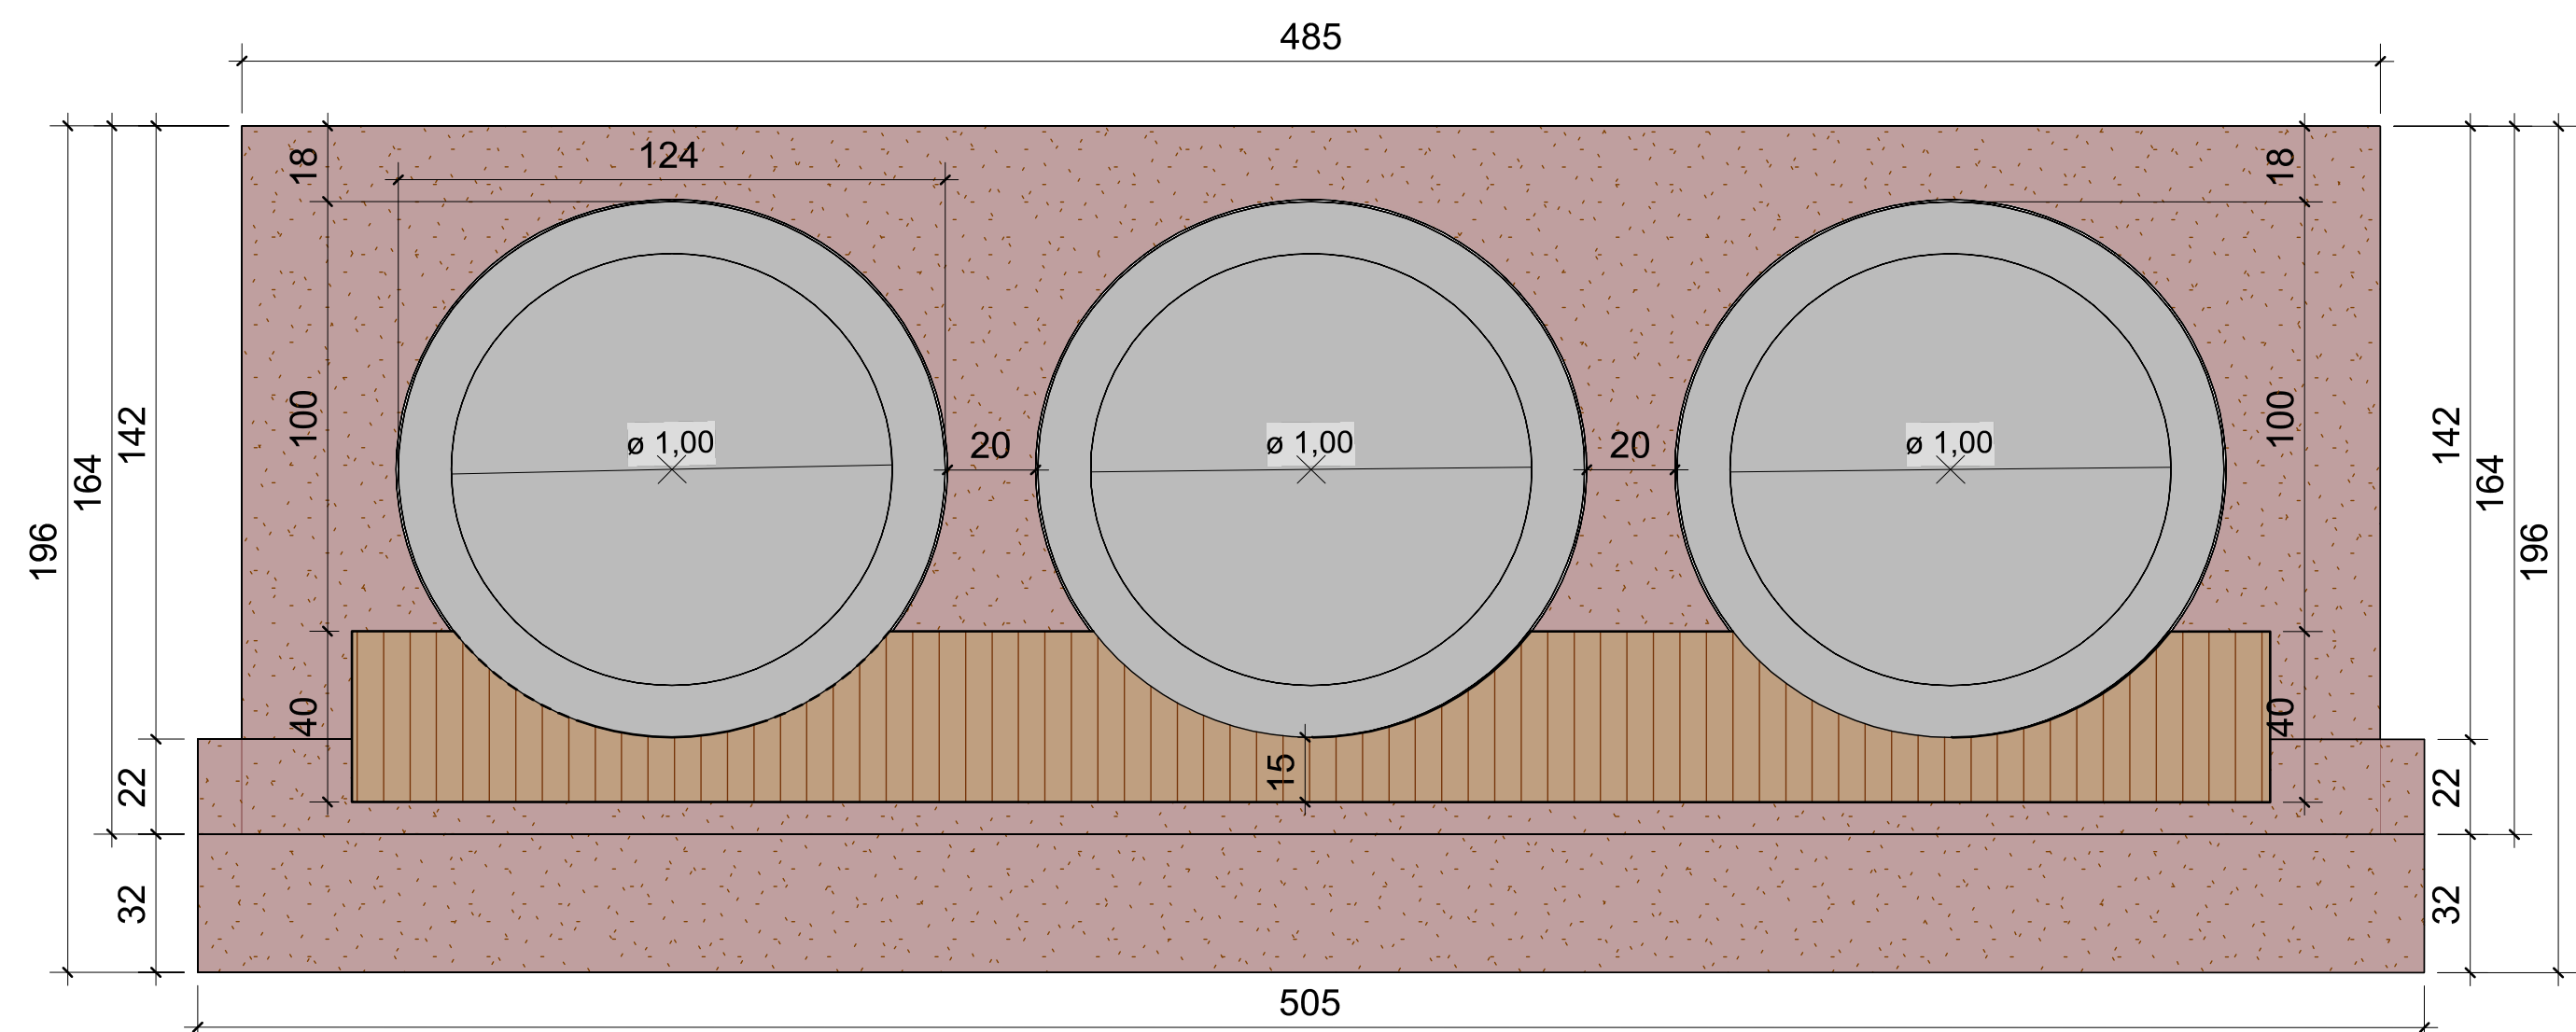

CORTE BB
ESCALA 1/50

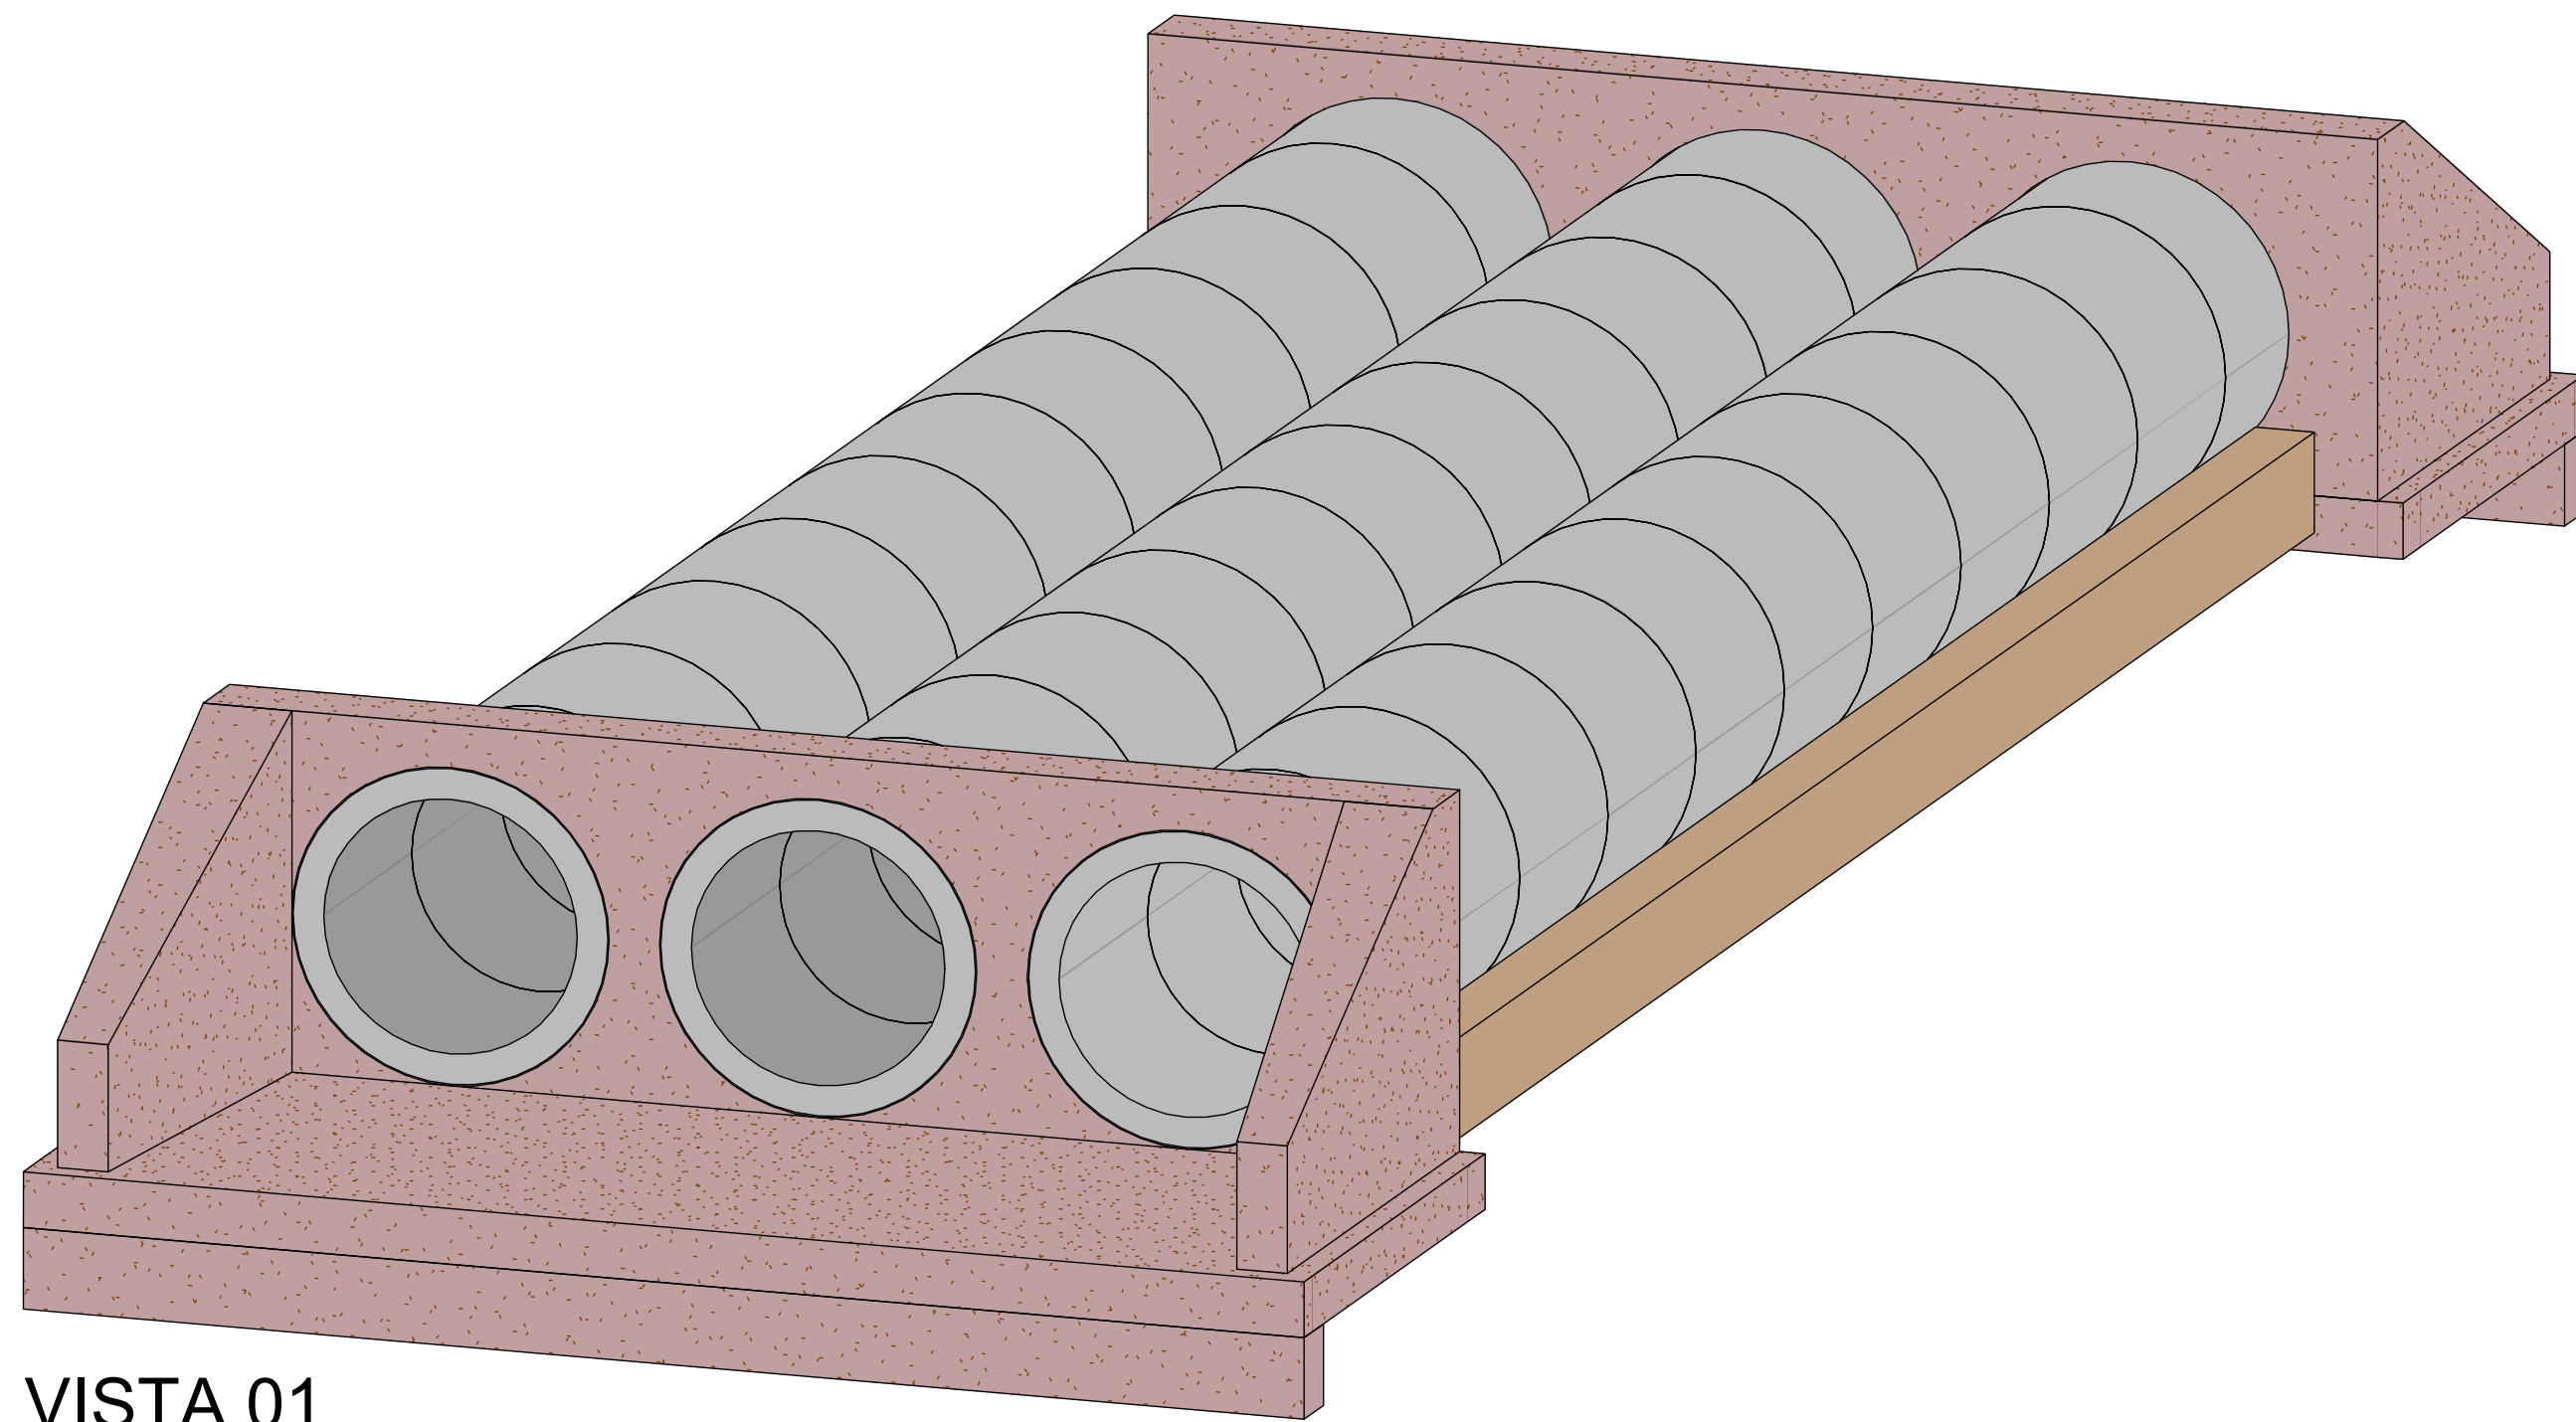

VISTA 01
ESCALA S/E

ART: TO20260645543



NOTAS E REFERÊNCIAS:		QUADRO DE ÁREAS:	
1 - MEDIDAS E ELEVACOES EM METRO EXCETO ONDE INDICADO DE OUTRA FORMA.	ÁREA DE PAVIMENTO DA VIA	4.586,15 m²	
	ÁREA DE TERRAPLENAGEM	4.586,15 m²	
	COMPRIMENTO DE MEIO-FIO	1.417,90 m	

REVISÕES		
Nº	DESCRIÇÃO	DATA
0	EMIÇÃO INICIAL	08/06/2026

	UNIAO E RECONSTRUÇÃO	

RESPONSÁVEL TÉCNICO		PROPRIETÁRIO	
ENGº CIVIL WALLYSSON ALVES DE SOUZA CREA Nº: 311.864/D-TO		Prefeitura Municipal de Pequizeiro - TO	

ENDEREÇO DA OBRA: AVENIDA: JOSÉ RIBAMAR VIEIRA DE ARAÚJO E SALGADO FILHO			
TÍTULO: EXECUÇÃO DE REVESTIMENTO VIÁRIO COM PEÇAS DE CONCRETO INTERTRAVADAS (BLOQUETES) EM VIAS URBANAS, INCLUINDO RUAS E AVENIDAS, NO MUNICÍPIO DE PEQUIZEIRO - TO EMENDA Nº 202643050006 BUEIRO TRIPLO TUBULAR DE CONCRETO - DN 1000 MM; PLANTA BAIXA, CORTE AA, CORTE BB, VISTA			

ESCALA:	NÚMERO DO DESENHO:	FOLHA:	REVISÃO:
INDICADA	ALVES ENG - PAV - 0626	4/4	R0