



PLANTA BAIXA – VISTA SUPERIOR

ESCALA ----- 1:50

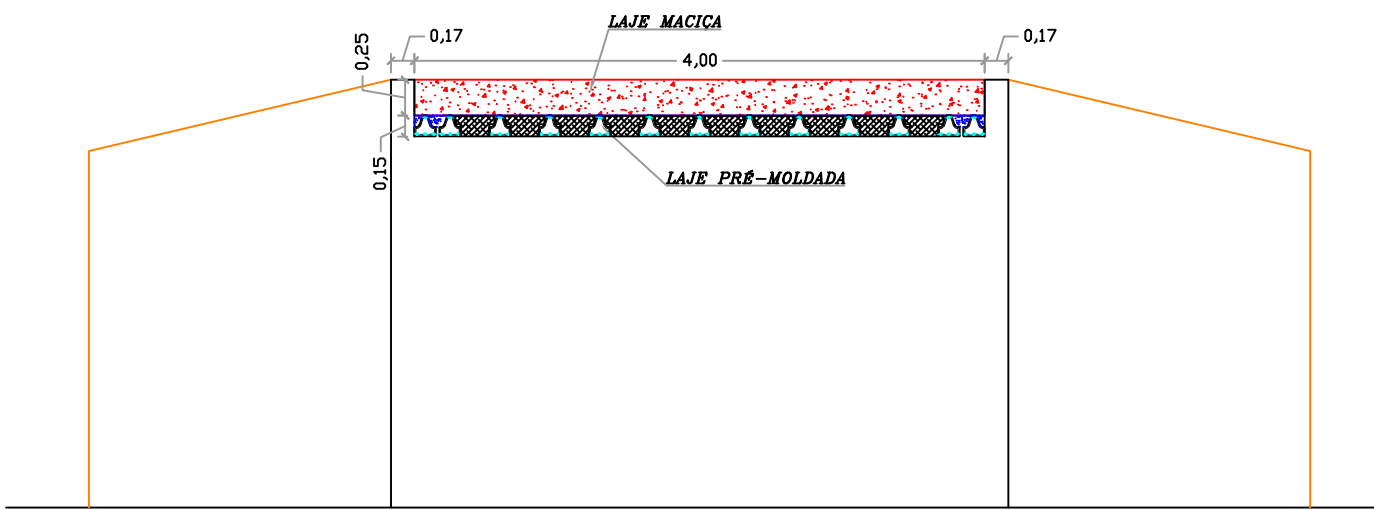

CORTE B-B

ESCALA ----- 1:50

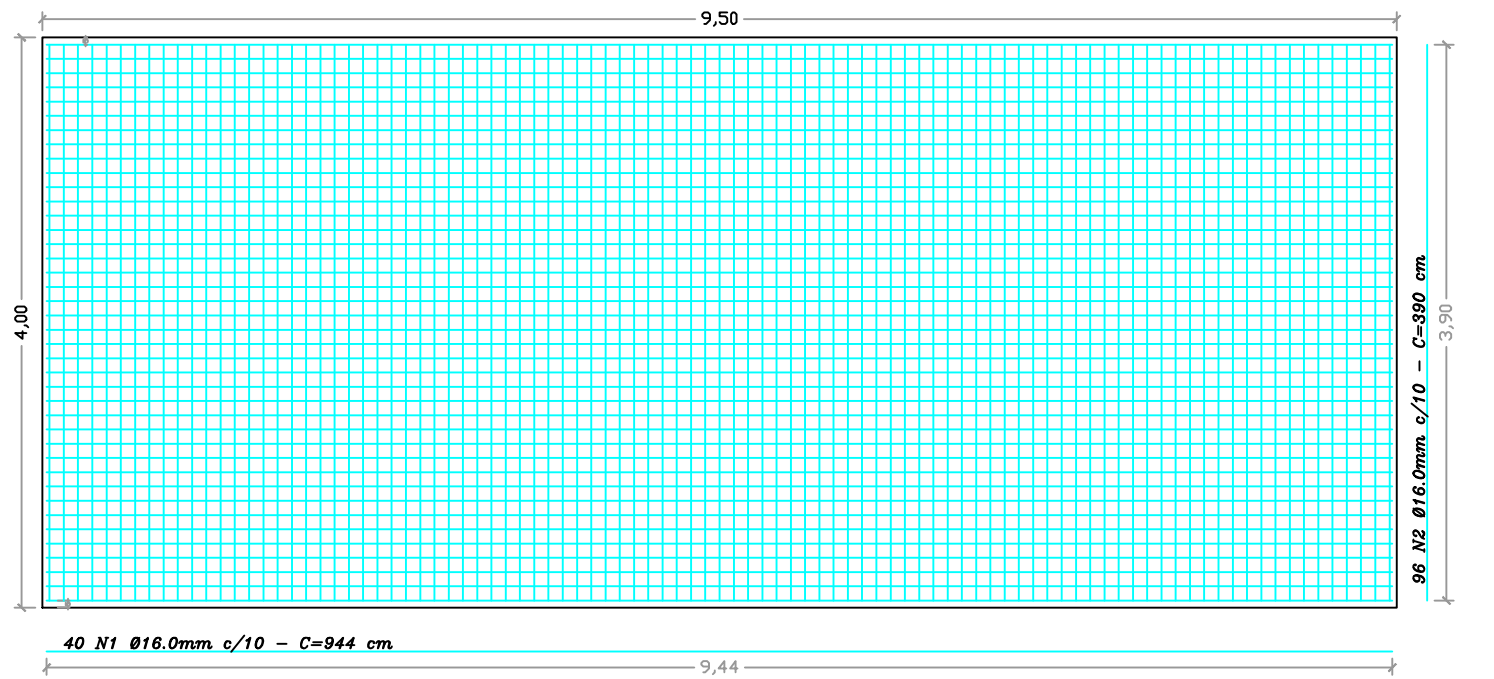

ARMAÇÃO POSITIVA DA LAJE INFERIOR


ESCALA ----- 1:50

ESPESSURA DA LAJE 25 CM




CORTE A-A

ESCALA ----- 1:50

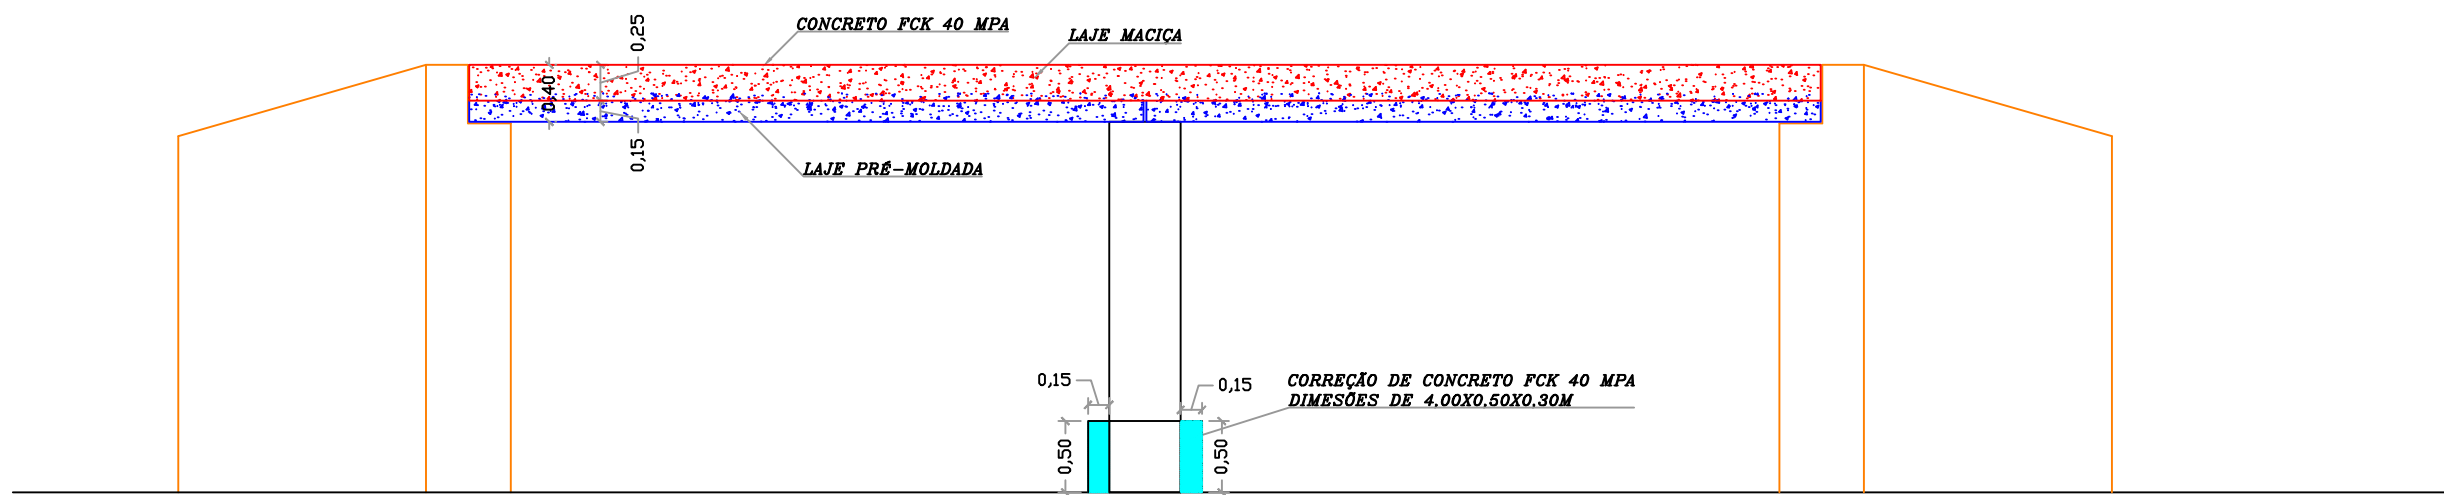


CORTE A-A

ESCALA ----- 1:50

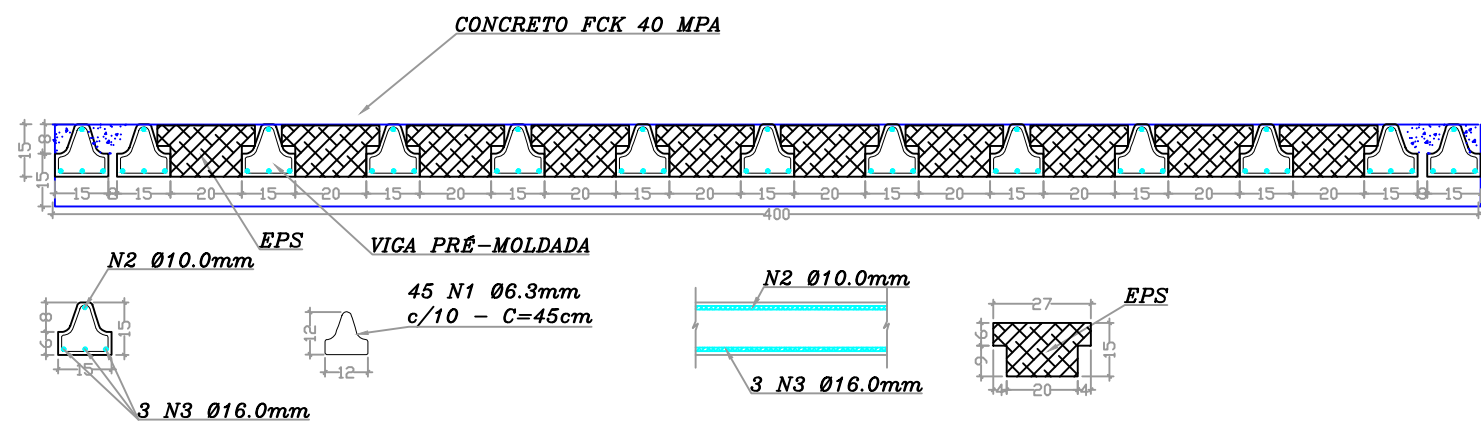


LAJE PRÉ-MOLDADA CLASSE 45,0 TON

ESCALA 1:20

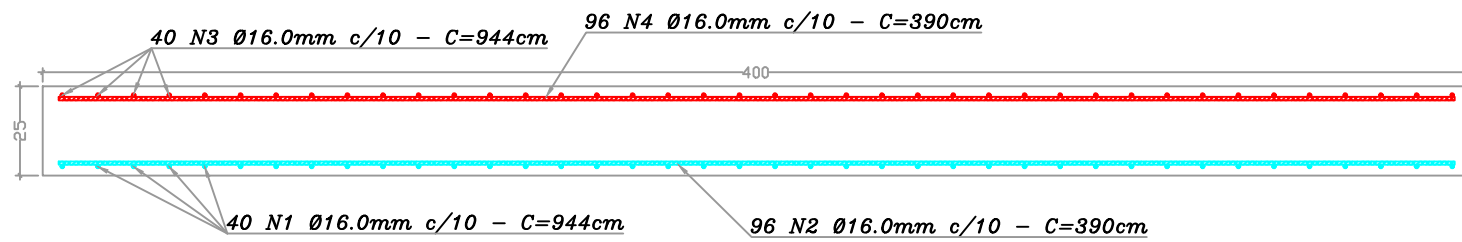

LAJE MACIÇA CLASSE 45,0 TON

ESCALA 1:20

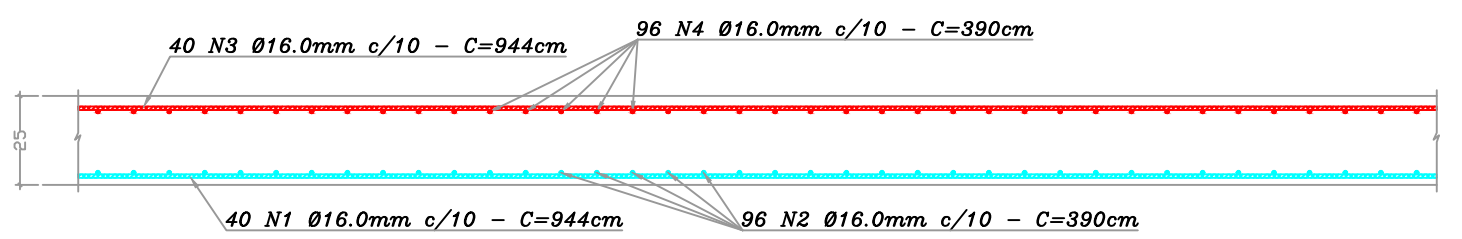

LAJE MACIÇA CLASSE 45,0 TON

ESCALA 1:20

Lista de Ferragens									
N	Ø	CA	Quant.	Compr. (cm)	Total (cm)	Total (m)	Peso Especifico (kg/m)	Peso Total (kg)	
LAJE MACIÇA									
1	16.0	50	40	944	37760	377.60	1,570	592,83	
2	16.0	50	96	390	37440	374.40	1,570	587,81	
3	16.0	50	40	944	37760	377.60	1,570	592,83	
4	16.0	50	96	390	37440	374.40	1,570	587,81	
								TOTAL	2.361,28
RESUMO DA CORTINAS									
Ø	CA	SUB TOTAL	QUANT.	Peso Total (kg)					
16.0	50	2.361,28	1	2.361,28					
TOTAL				2.361,28					



SITUAÇÃO, COORDENADAS GEOGRÁFICA 9°56'31.40"S / 47°59'54.75"O, MUNICÍPIO DE APARECIDA DO RIO NEGRO – TO

CONVÊNIO :

PROJETO PONTE CONCRETO CÓRREGO BARREIRO

OBRA :
REFORMA DA PONTE CONCRETO CÓRREGO BASRREIRO

ENDEREÇO DA OBRA :
ESTRADA VICINAL, COORDENADAS GEOGRÁFICA 9°56'31.40"S / 47°59'54.75"O, MUNICÍPIO DE APARECIDA DO RIO NEGRO – TO

QUADRO DE ÁREAS :

EXTENSÃO = 9,50 M

LARGURA = 4,00 M

ÁREA = 38,00 M

PROPRIETÁRIO :

PREFEITURA MUNICIPAL DE
APARECIDA DO RIO NEGRO
CNPJ: 25.086.638/0001-18

AUTOR DO PROJETO :

MARCIONE NUNES COELHO
ENG. CIVIL CREA – GO 5096/D



Q. 103, 24, Rua 05-15, nº 30, Lote 15, Pádua - TO.
Fone: (63) 3633-8800 e 3633-3000
E-mail: marcionedcoelho.com

ESCALA

INDICA

DATA

AGOSTO / 2025

RESP. DESENHO

GUIHERME

(43) 9 8474-3486

PRANCHA :

01 / 01

CONTEÚDO :

PLANTA BAIXA,
CORTE A A,
CORTE B B,
DETALHES LAJES,
SITUAÇÃO.