




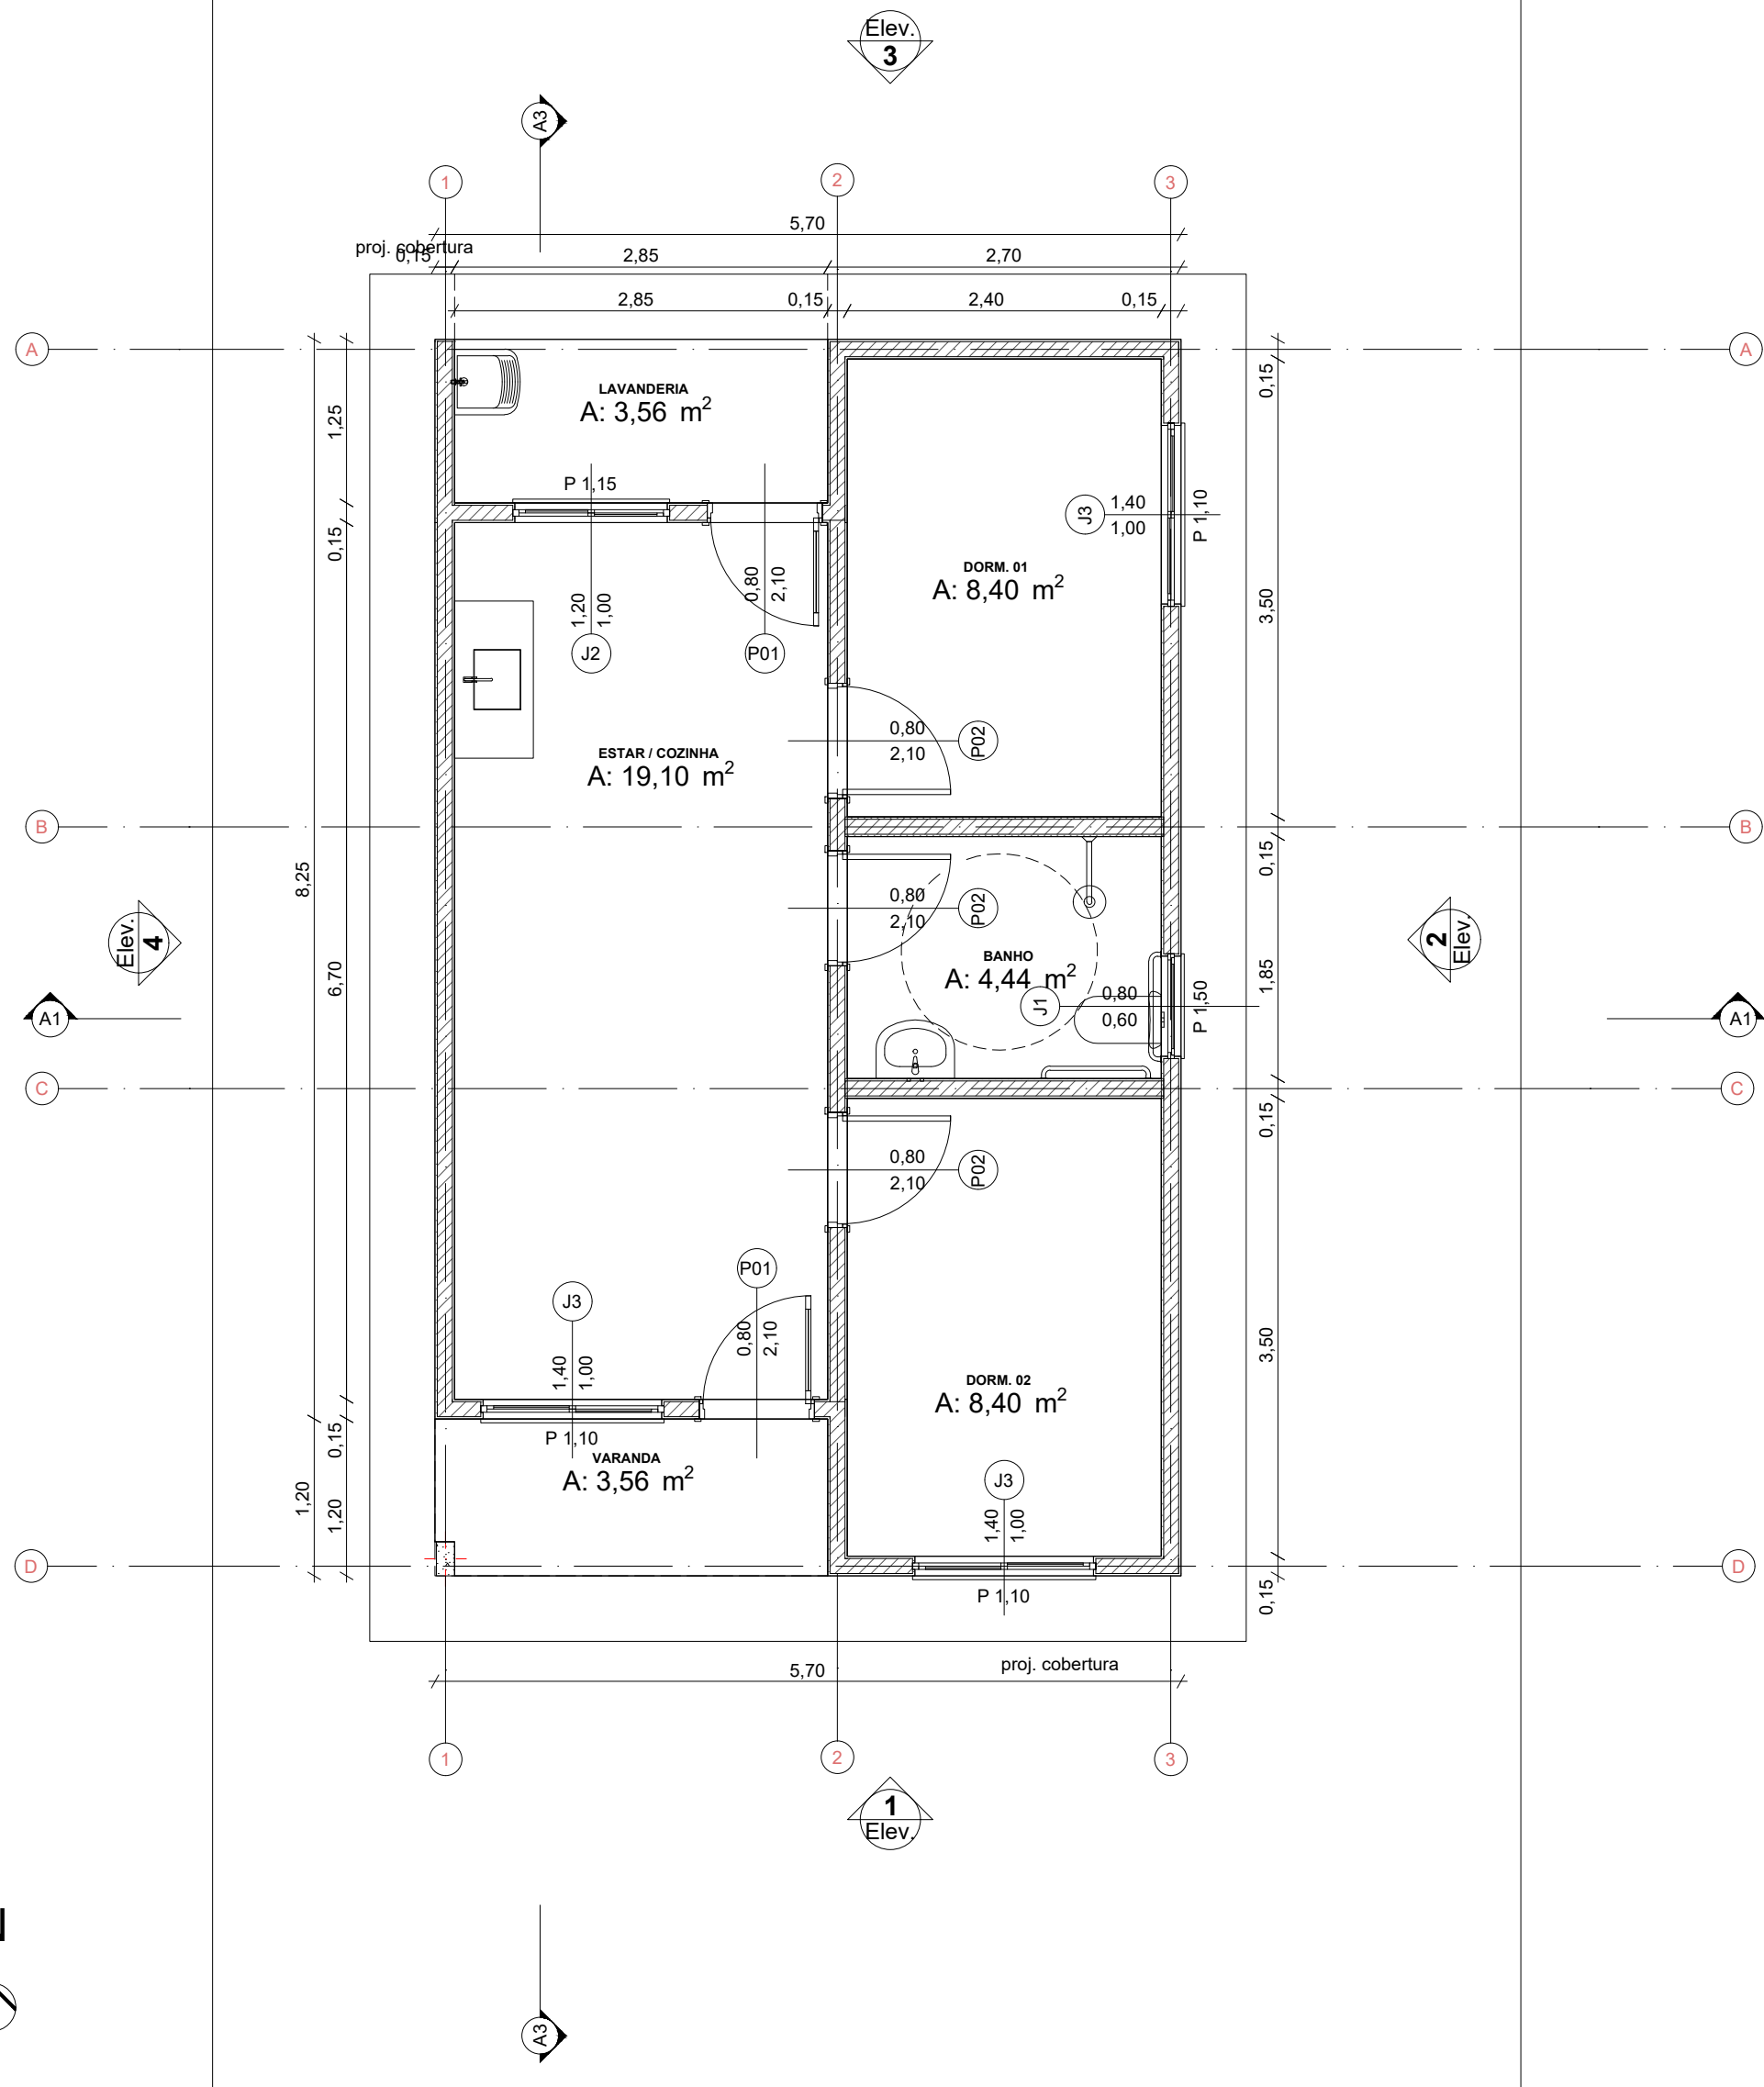


0 Planta Térreo
Escala: 1:50

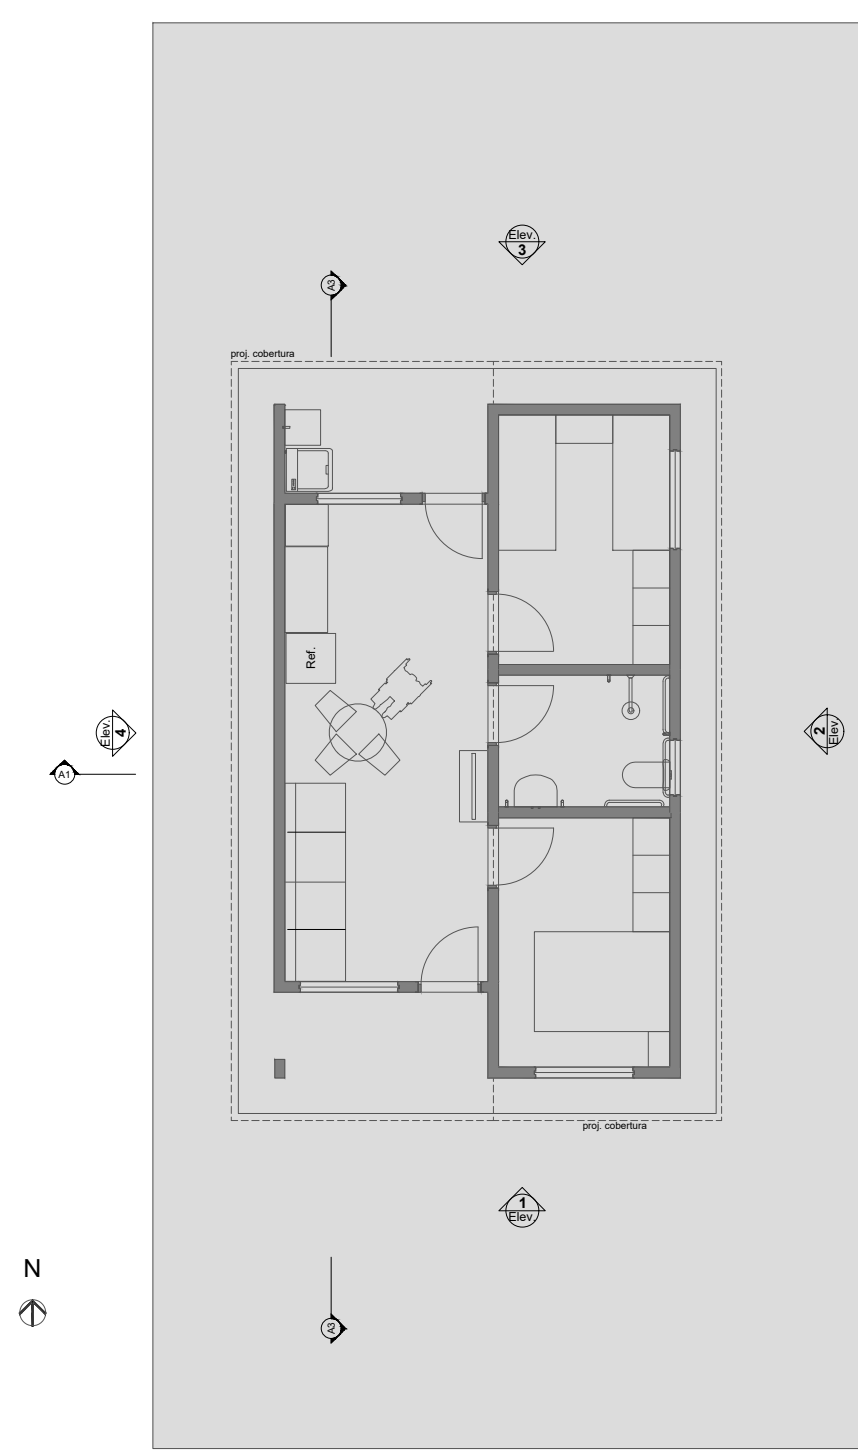


1 LAYOUT
Escala: 1:100

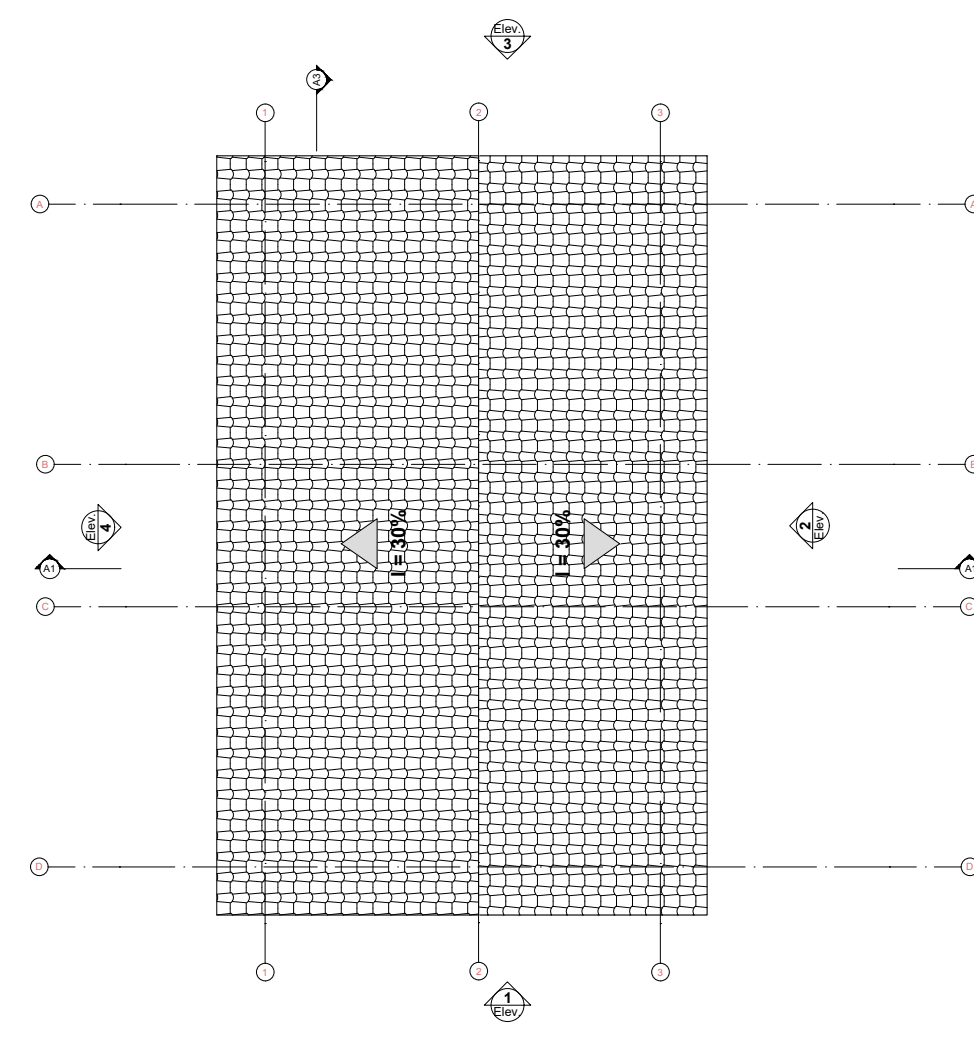


3 Planta Cobertura
Escala: 1:50

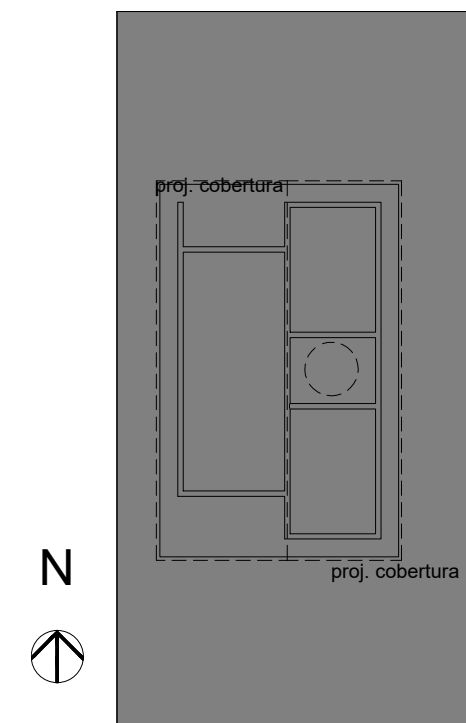


2 Implantação
Escala: 1:200

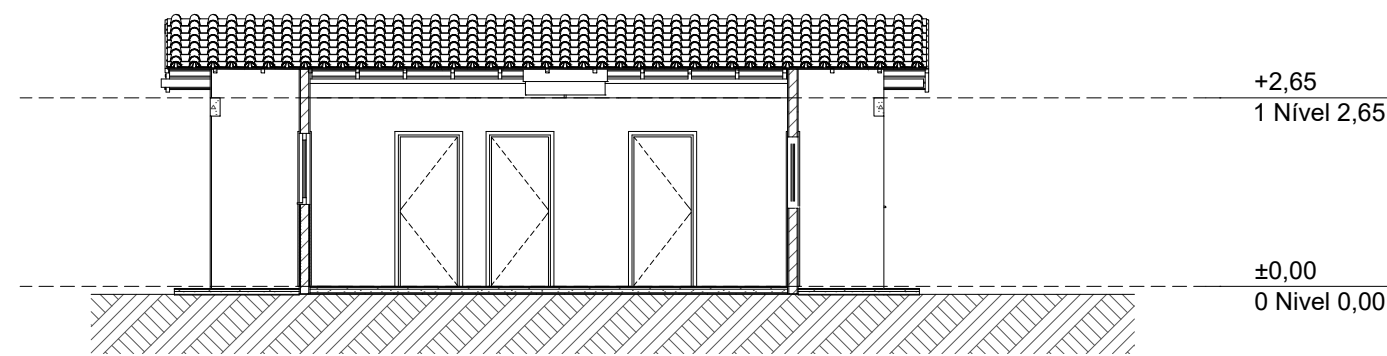


A3 Corte 1:100

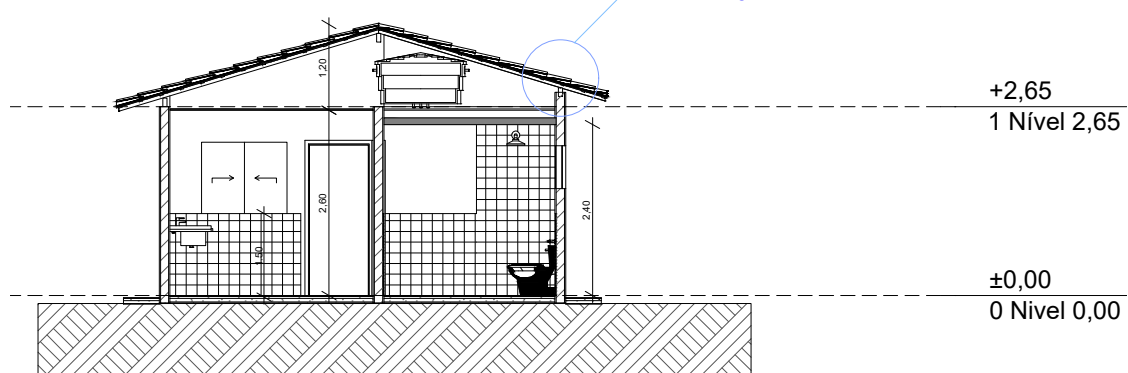


A1 Corte 1:100

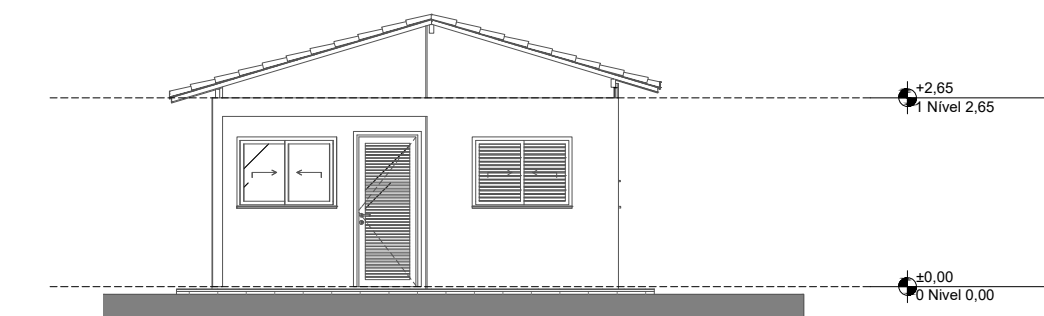


1 Elevação Frontal 1:100

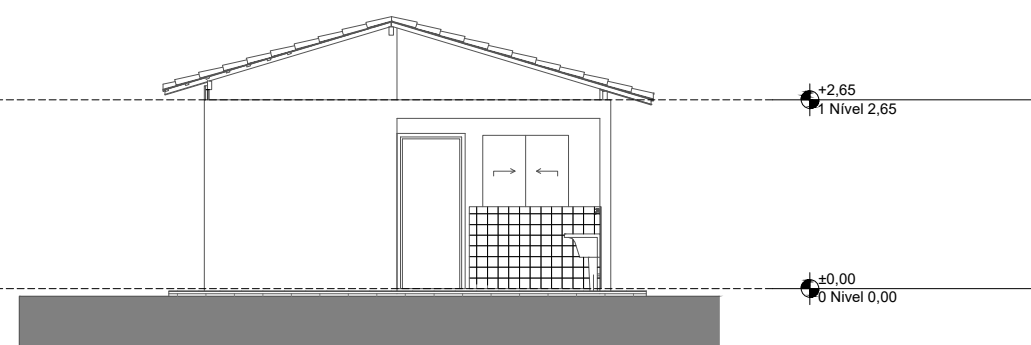

3 Elevação Posterior 1:100

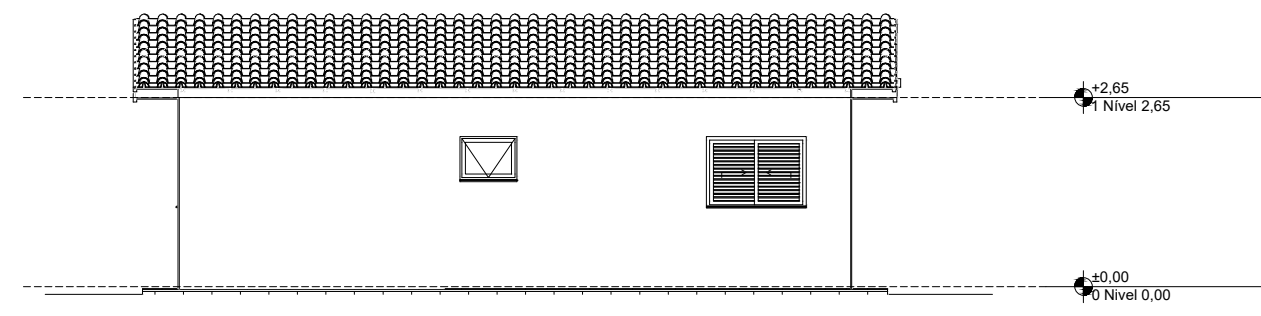

2 Lateral Direita 1:100

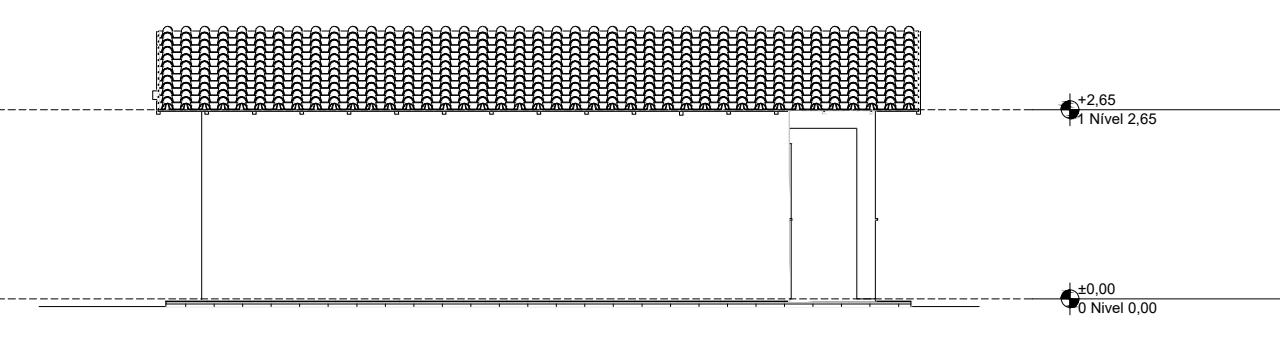

4 Lateral Esquerda 1:100

REV.	DESCRIÇÃO	MODIFICADO POR	DATA

Quadro de Áreas			
Piso de Origem	Cômodo	Área Medida	
Nível 0,00	01	ESTAR / COZINHA	19,10
	02	DORM. 01	8,40
	03	BANHO	4,44
	04	DORM. 02	8,40
	05	VARANDA	3,56
	06	LAVANDERIA	3,56
			47,46 m²

Rendering B81A6E5

PROJETO APROVADO

PREFEITO MUNICIPAL

SECRETARIA MUNICIPAL DE HABITAÇÃO E REGULARIZAÇÃO FUNDIÁRIA

PROJETO ARQUITETÔNICO
Novo PAC FHNIS Sub50

ENDEREÇO DA OBRA: 05 UH's, Rua Mário de Castro, Quadra 08; 08 UH's, Rua Mário de Castro, Quadra 10; e 07 UH's, Rua Mário de Castro, Quadra 12 – Zona Urbana, Distrito de Vila Borba, Colinas do Sul/GO.

PROPRIETÁRIO: PREFEITURA MUN. DE COLINAS DO SUL. CNPJ: 25.105.255/0001-40

AUTOR DO PROJETO: ENG. CIVIL WILTON PEREIRA BARRETO DE MELO | CREA 1015073140D-GO

CONTEÚDO:

PLANTA BAIXA
LAY-OUT
IMPLANTAÇÃO
PLANTA DE COBERTURA

CORTES
ELEVACÃO FRONTAL
ELEVACÃO POSTERIOR
LATERAL DIREITA E ESQUERDA

ÁREA DO PAVIMENTO:	DESENHO: MMS	ESCALA: Como indicado	FOLHA: 01/01
ÁREA CONSTRUÍDA:	PROGRAMA: CAD - 2025	DATA: JUL/2025	FORMATO: A1 (841x594mm)

IMPORTANTE: