




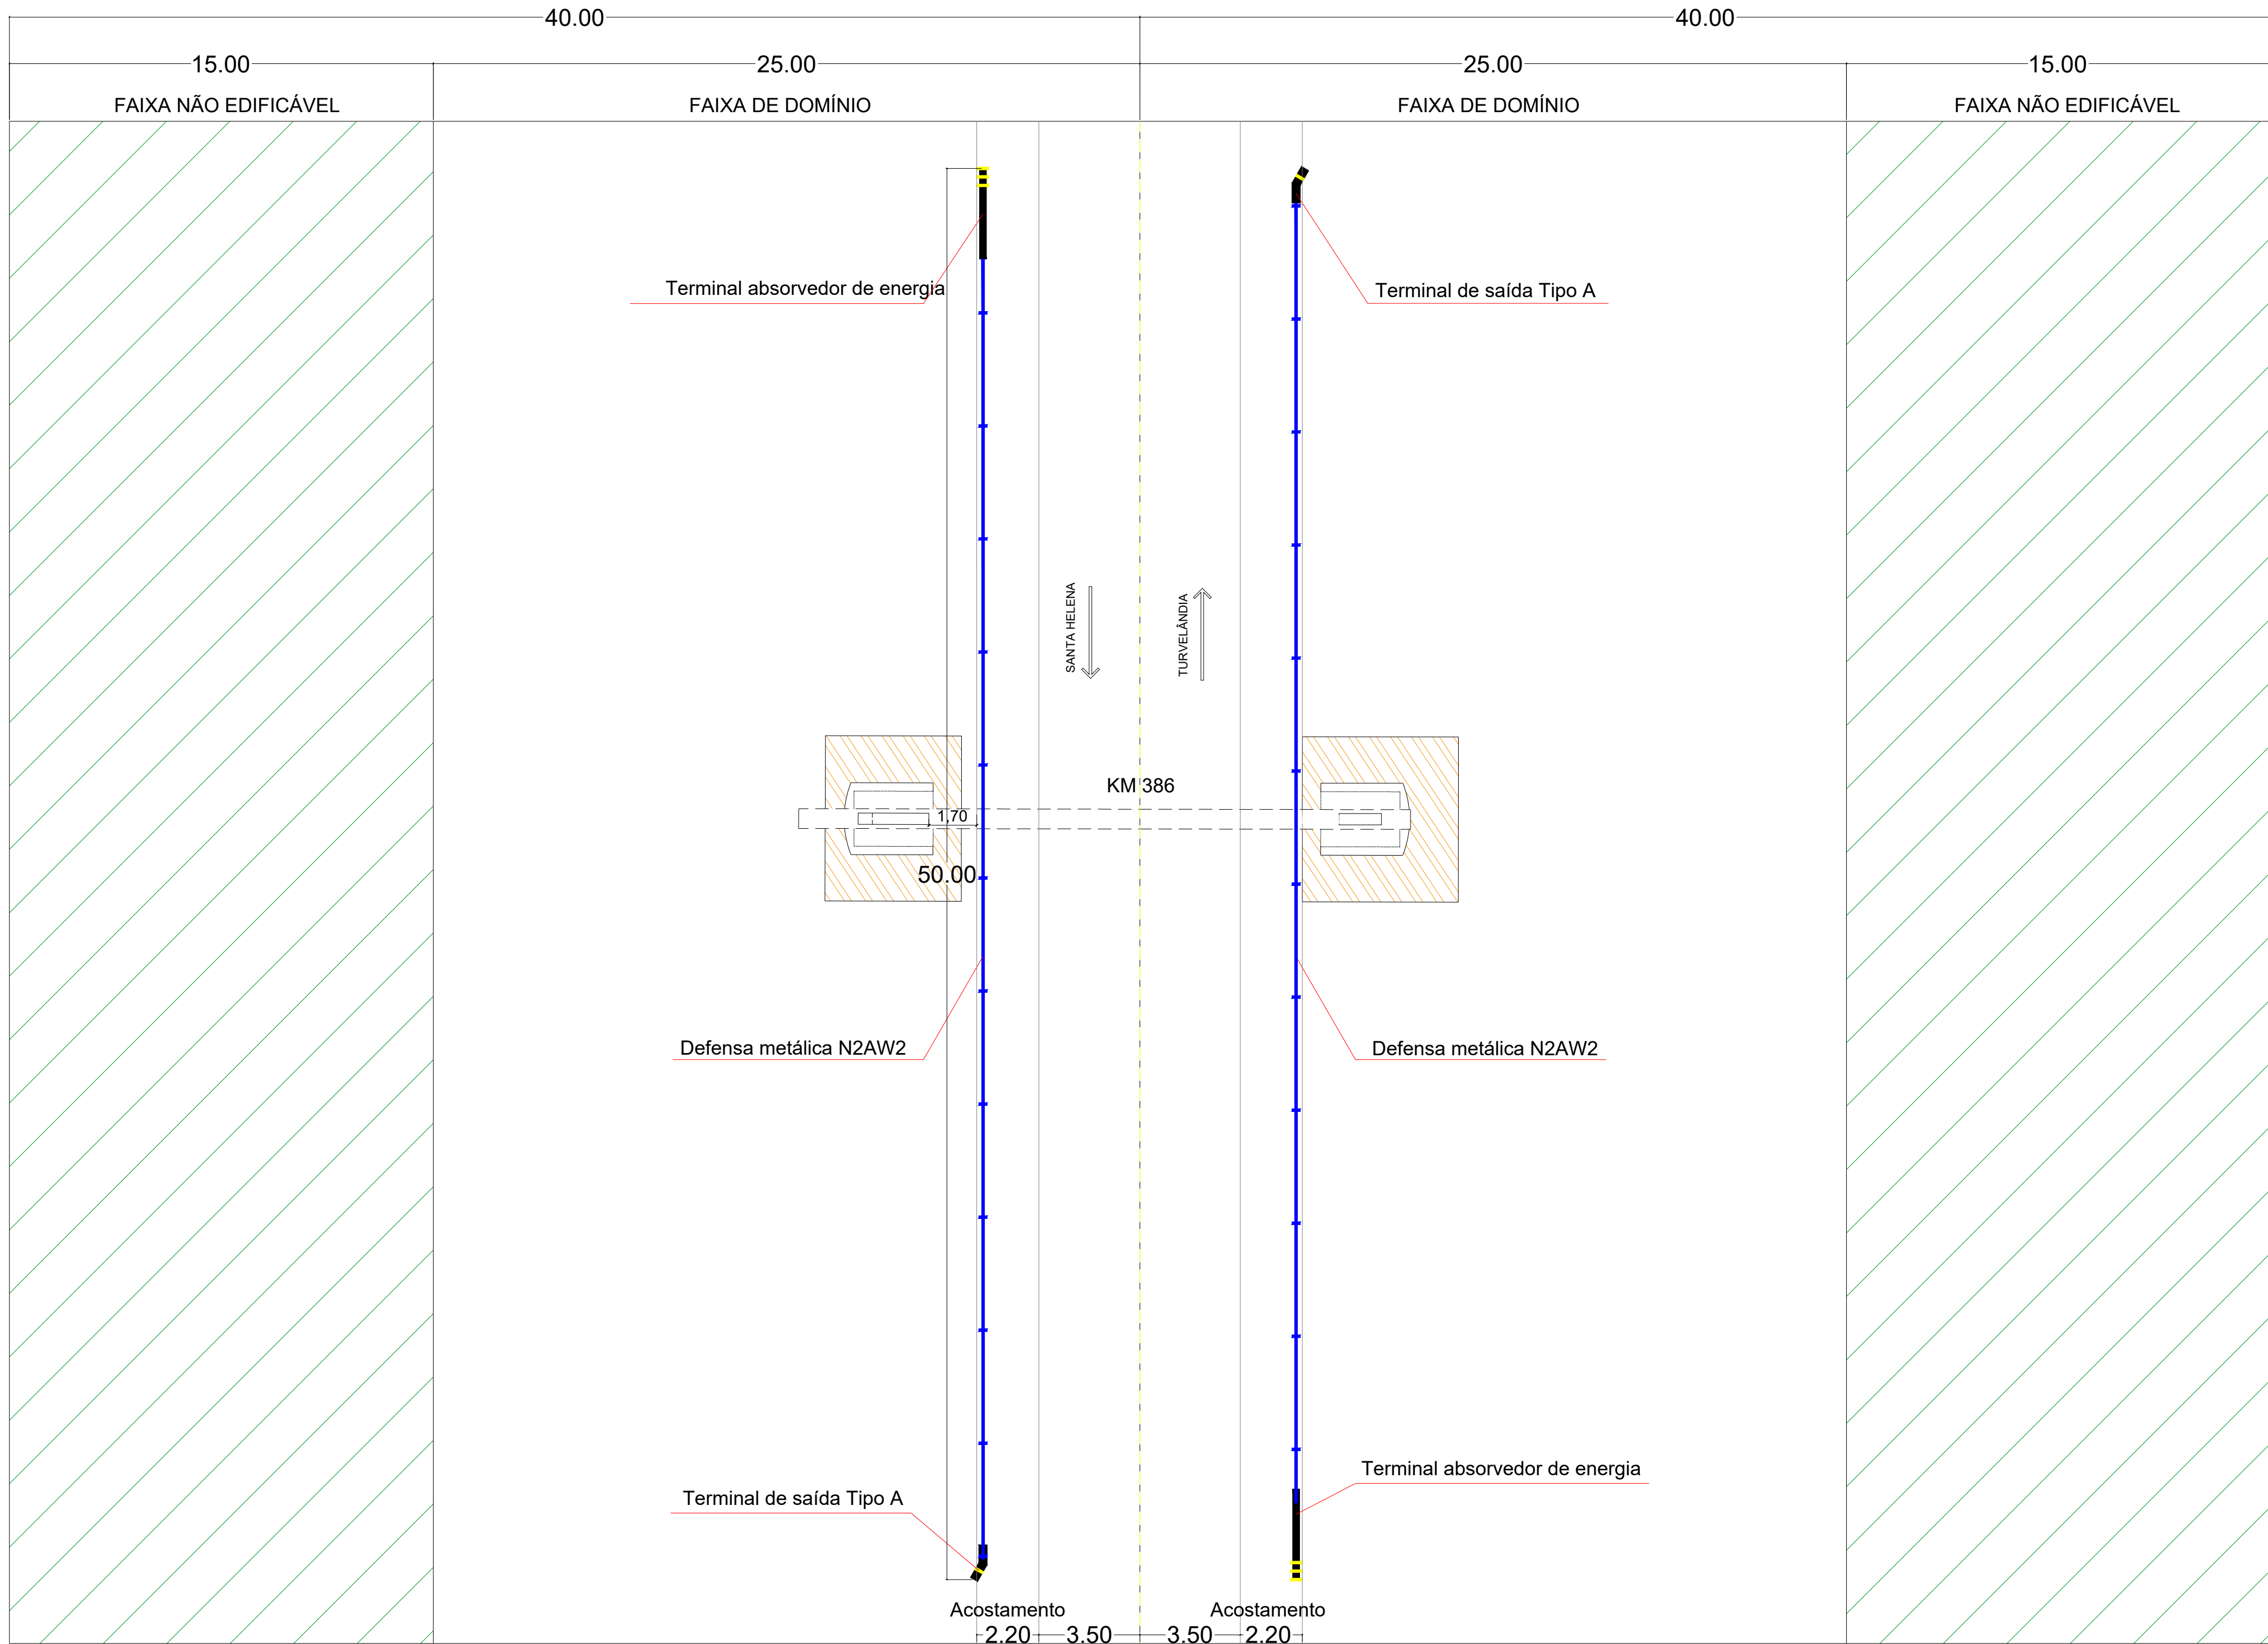


1 PLANTA BAIXA - DELIMITAÇÃO DAS FAIXAS
ESCALA: 1 / 150

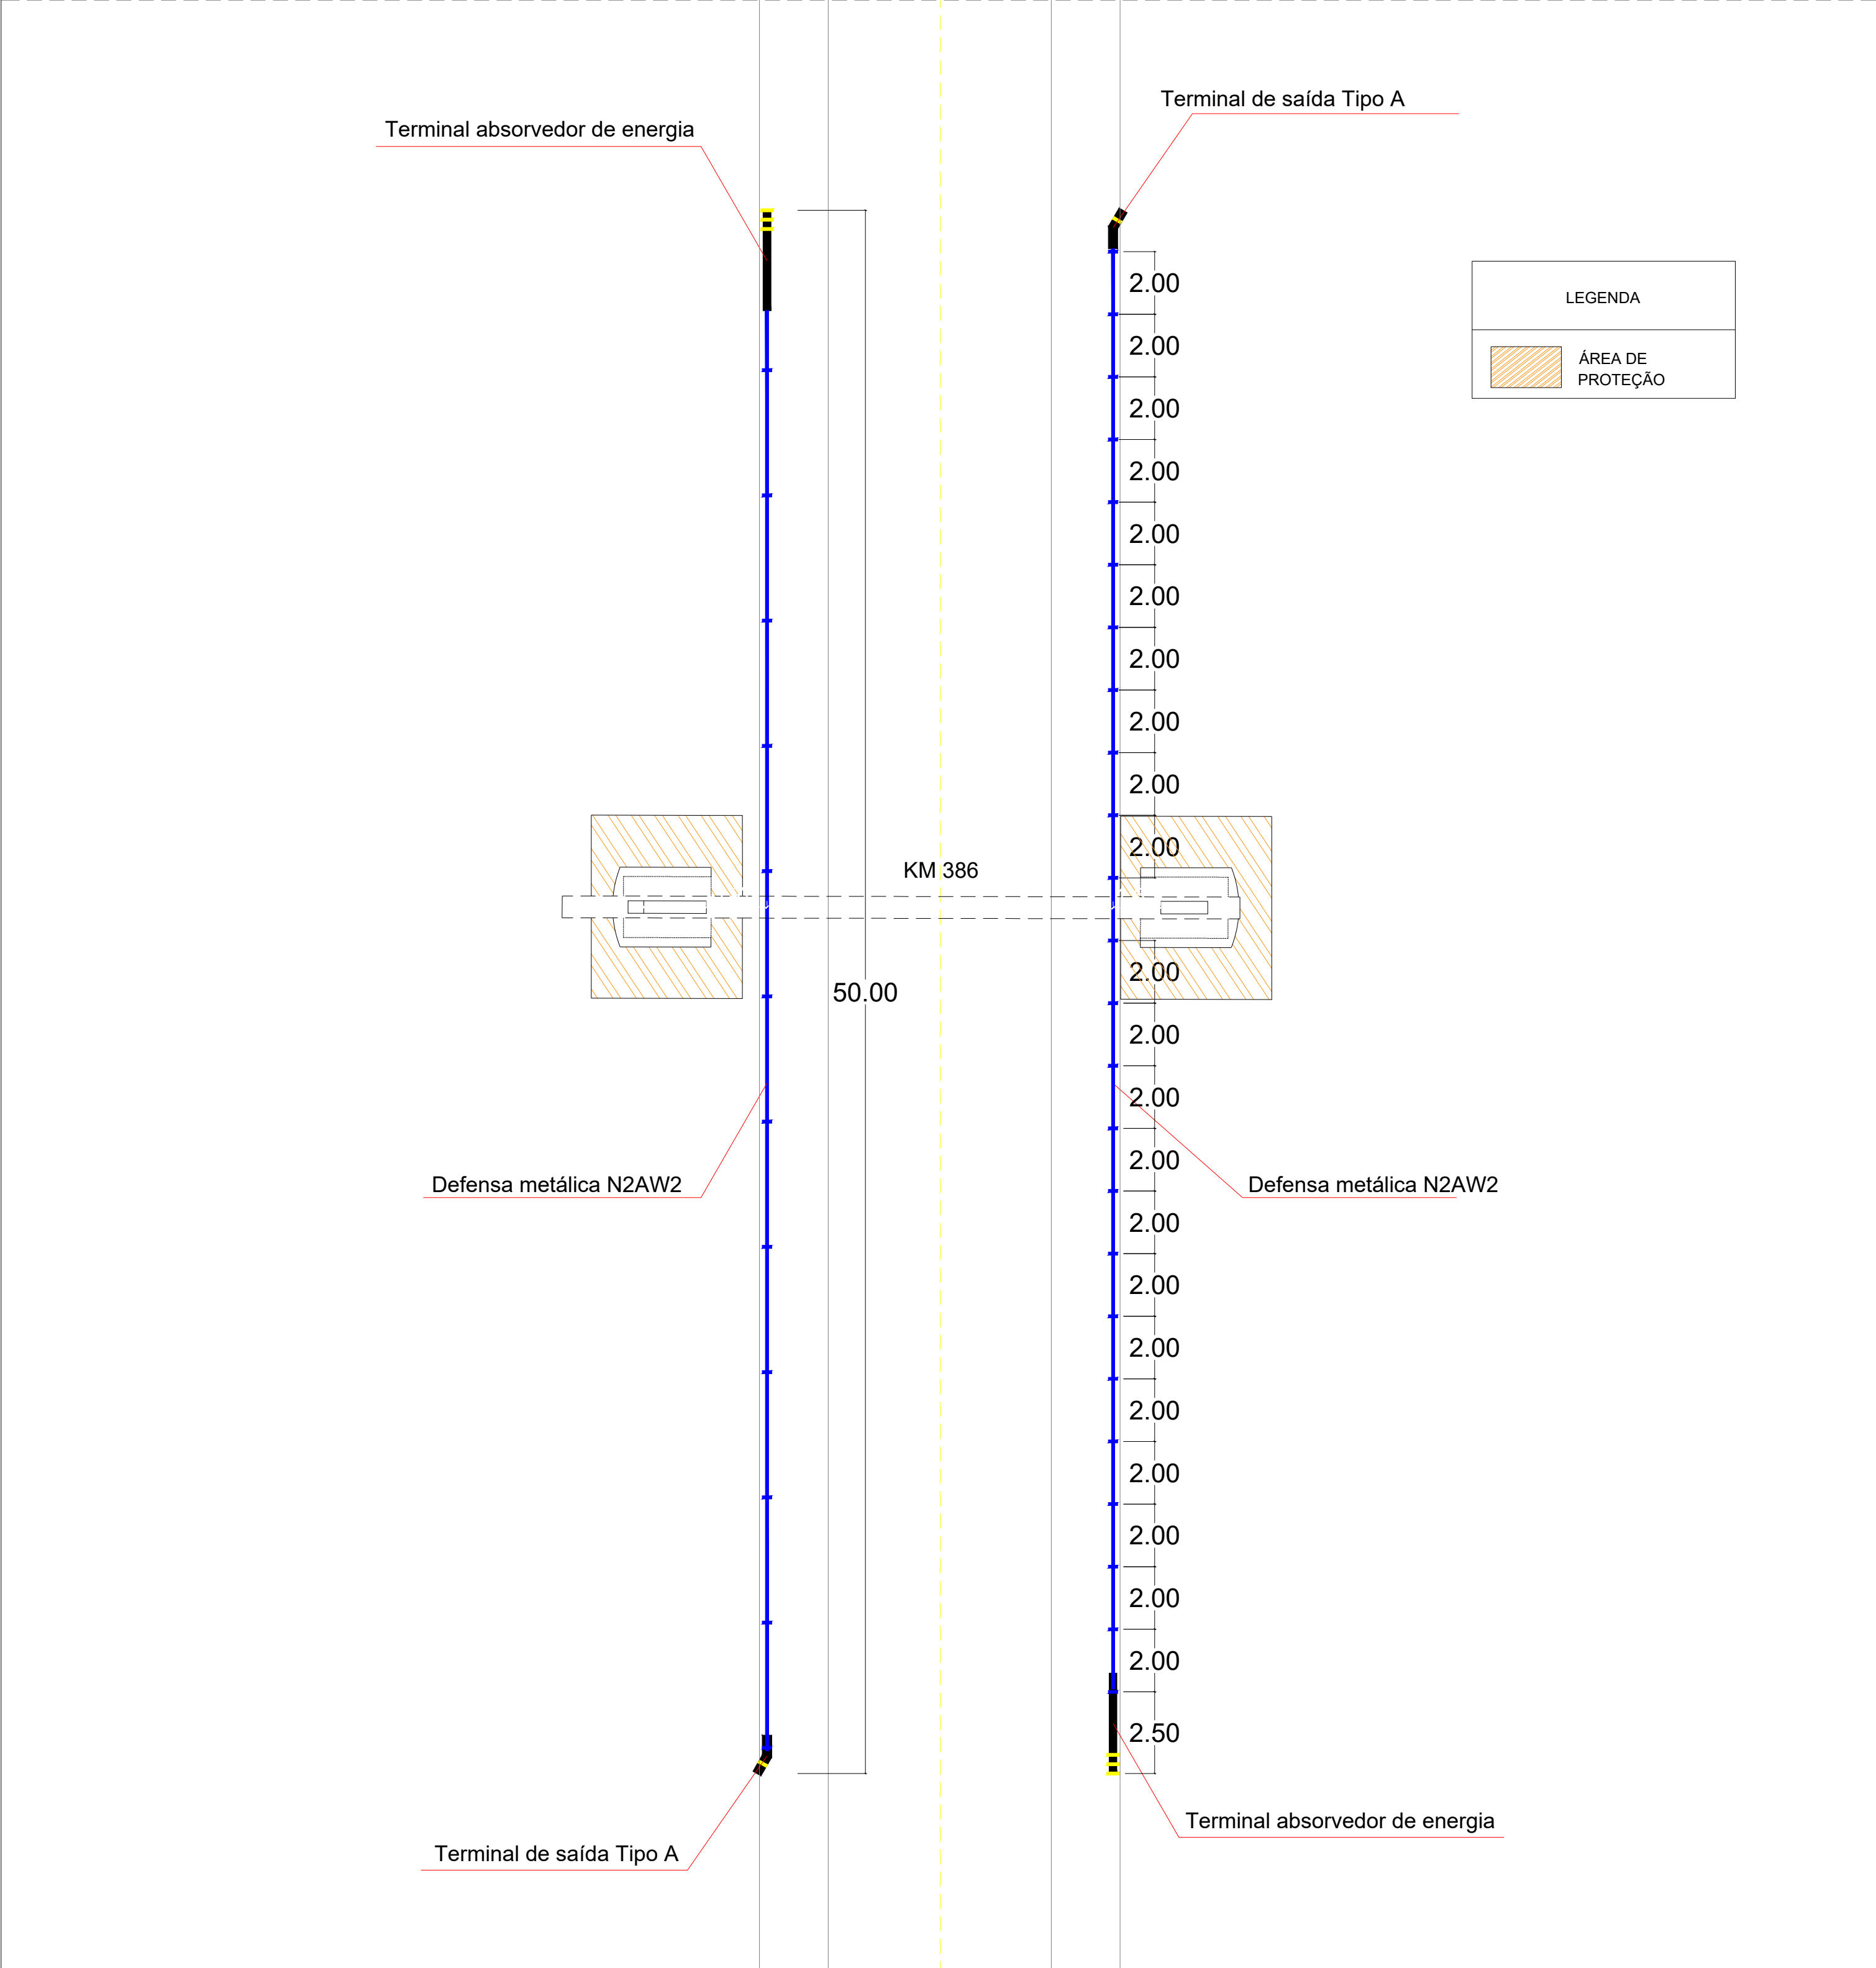


2 PLANTA BAIXA - DEFENSAS
ESCALA: 1 / 150

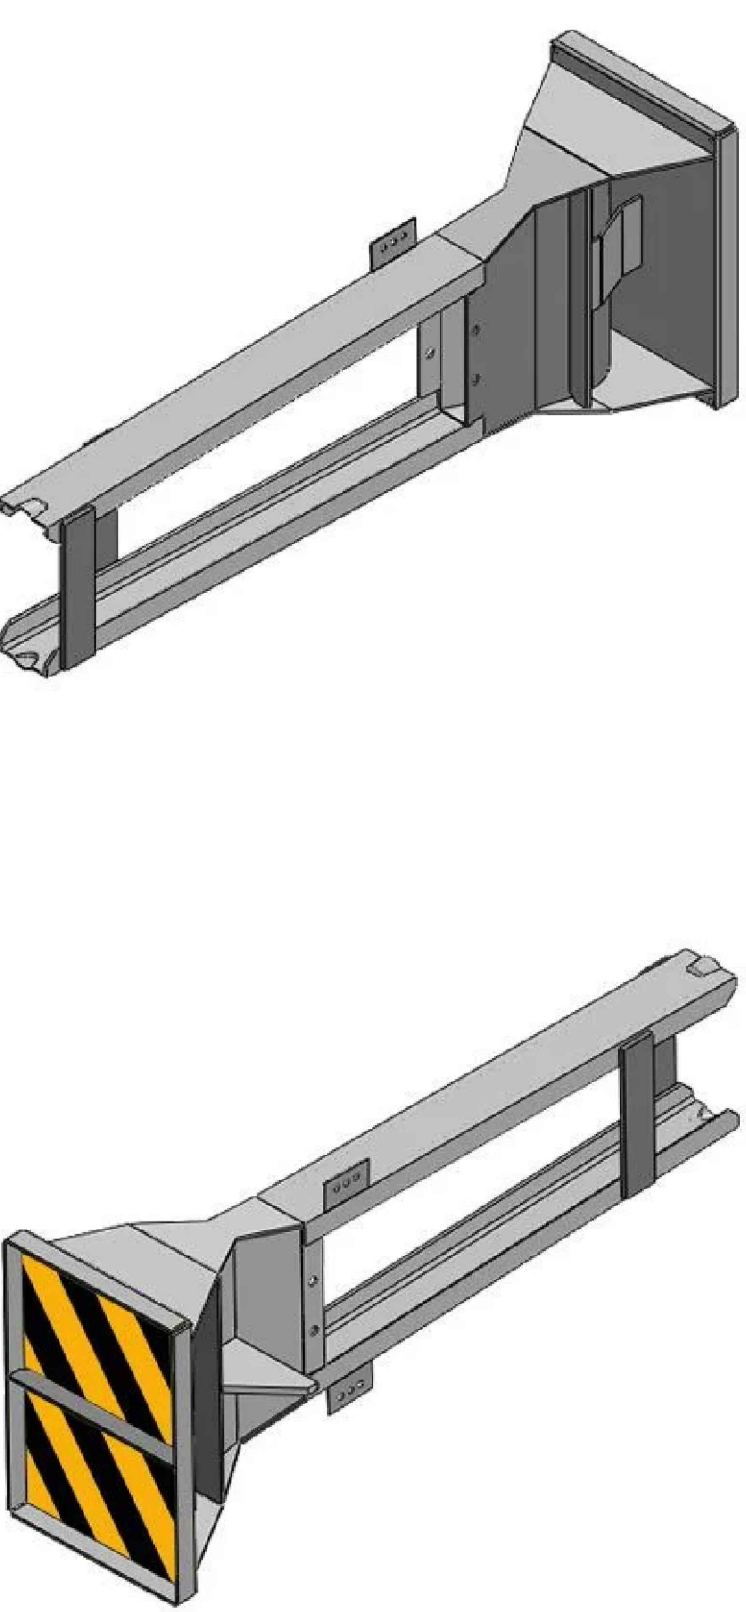

3 TERMINAL ABSORVEDOR DE ENERGIA
SEM ESCALA

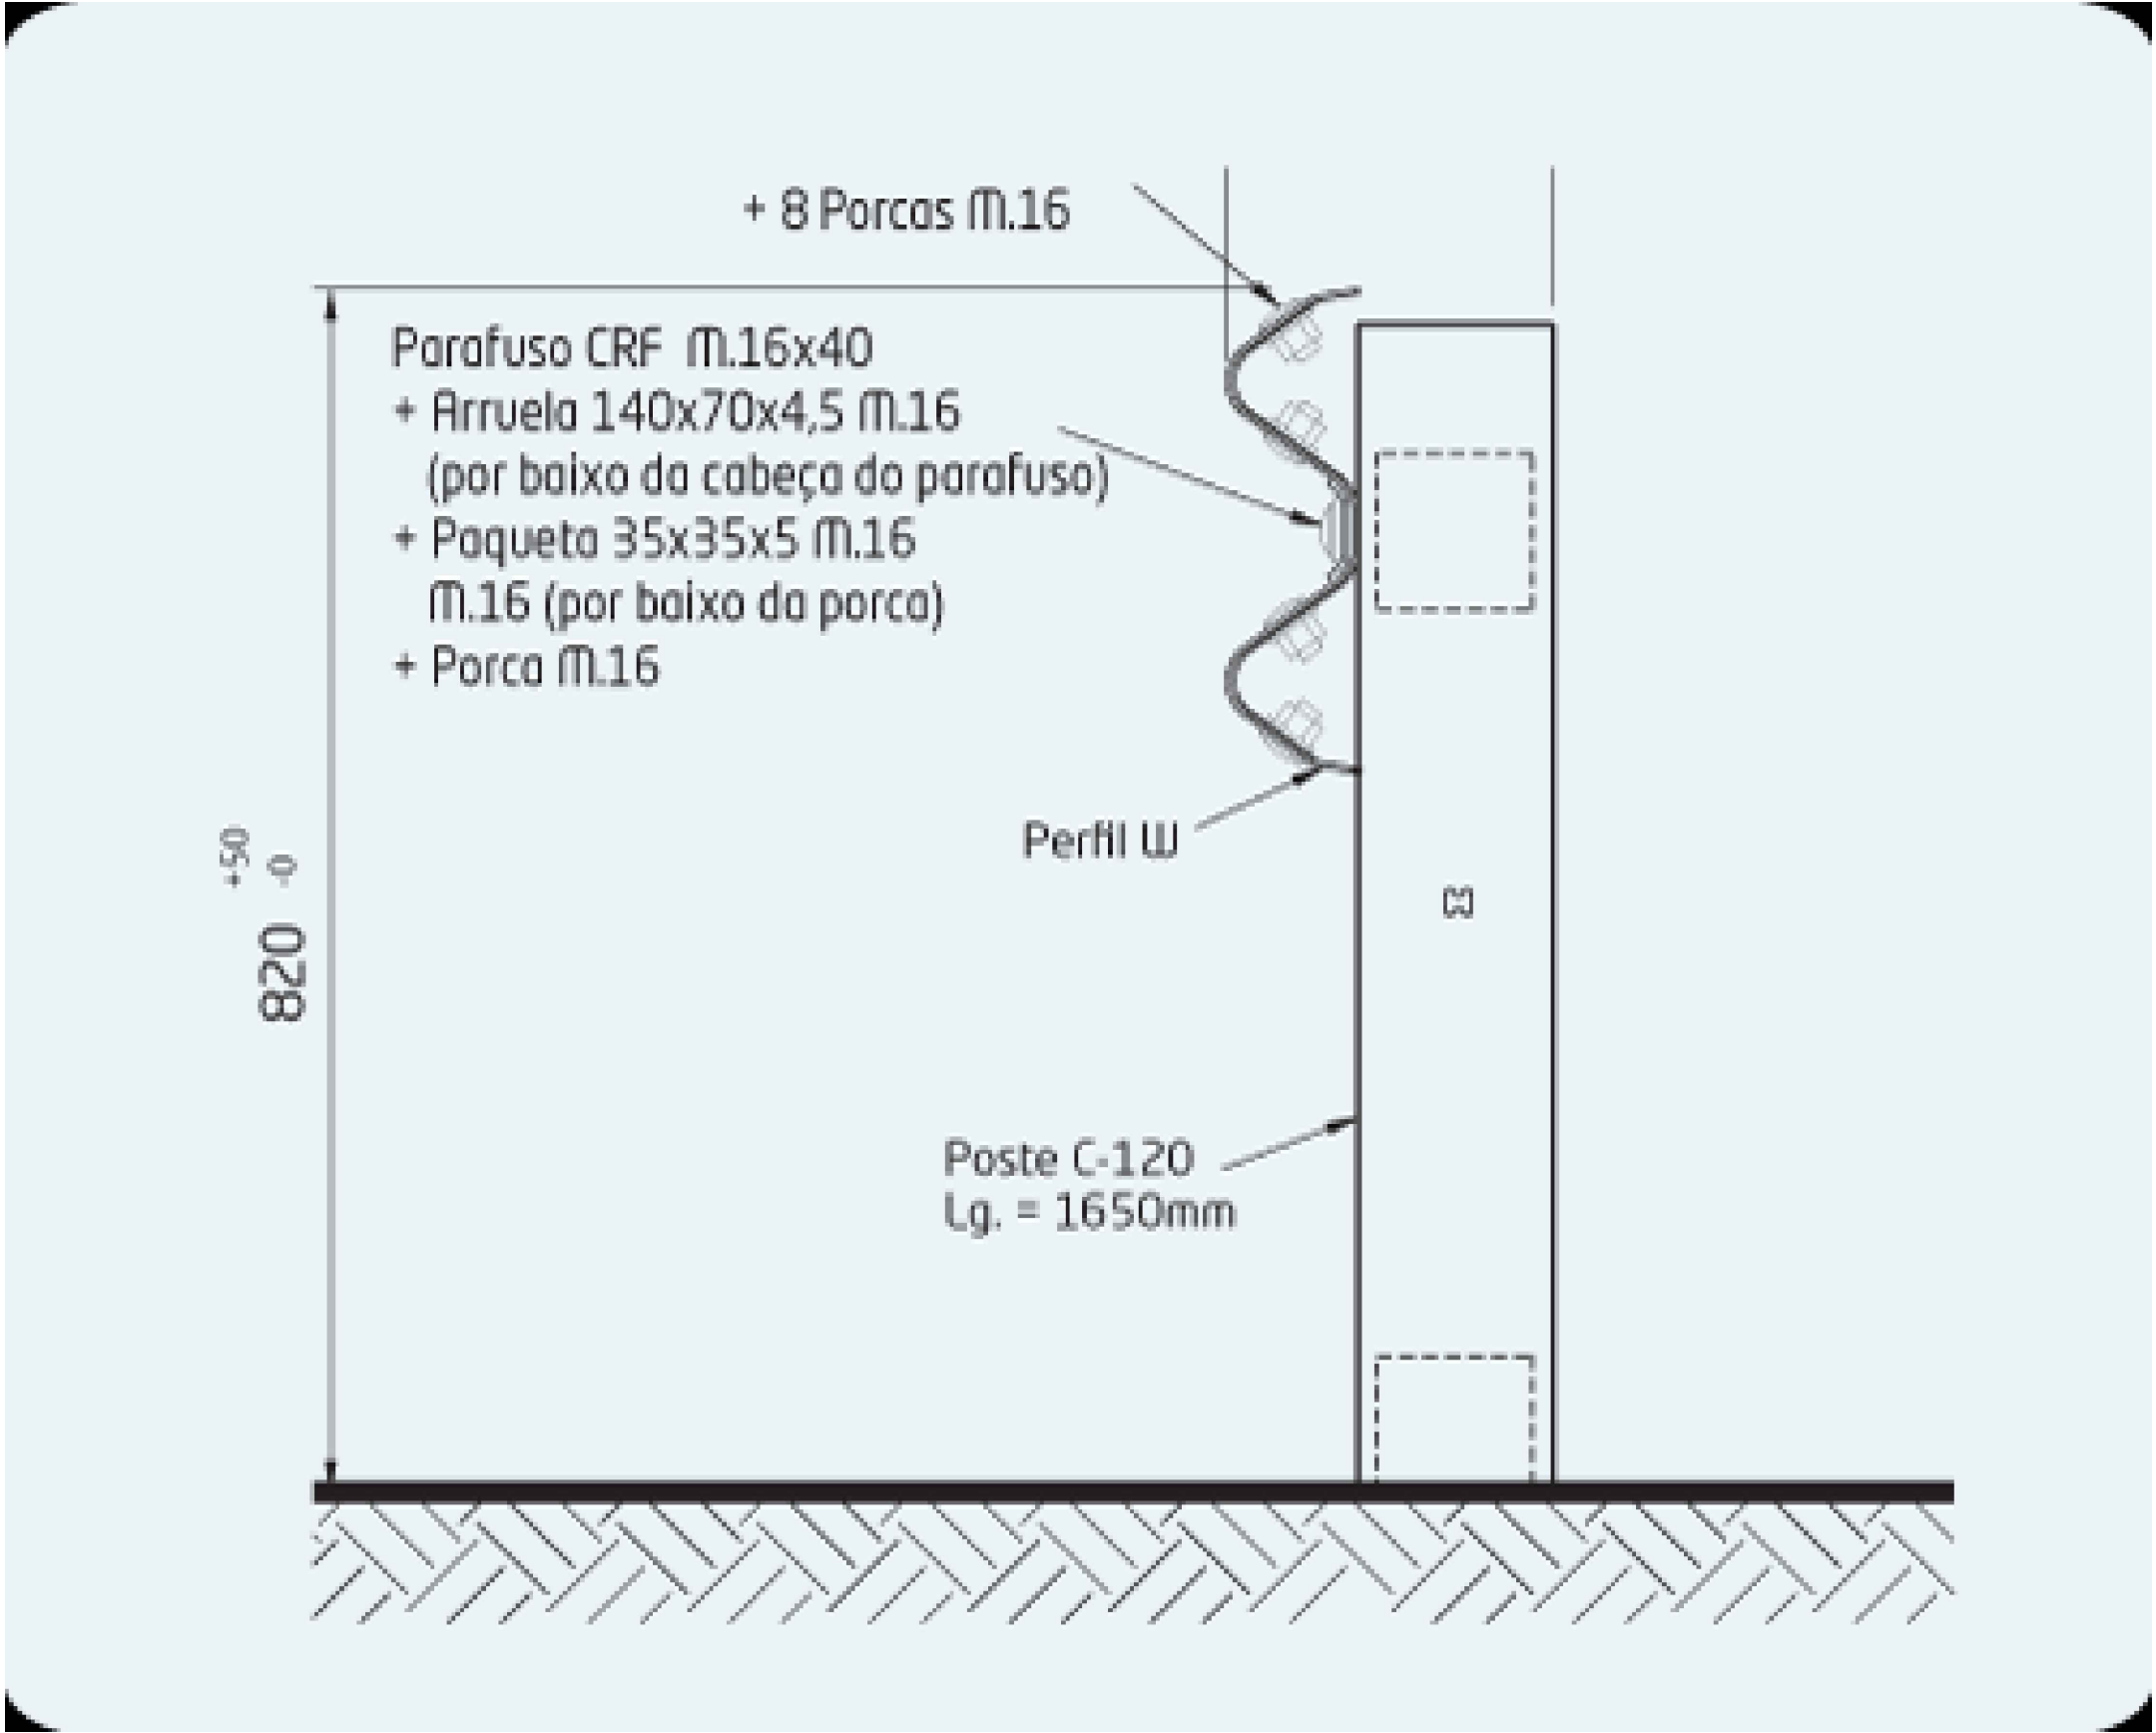

4 DETALHE DEFENSA METÁLICA
SEM ESCALA

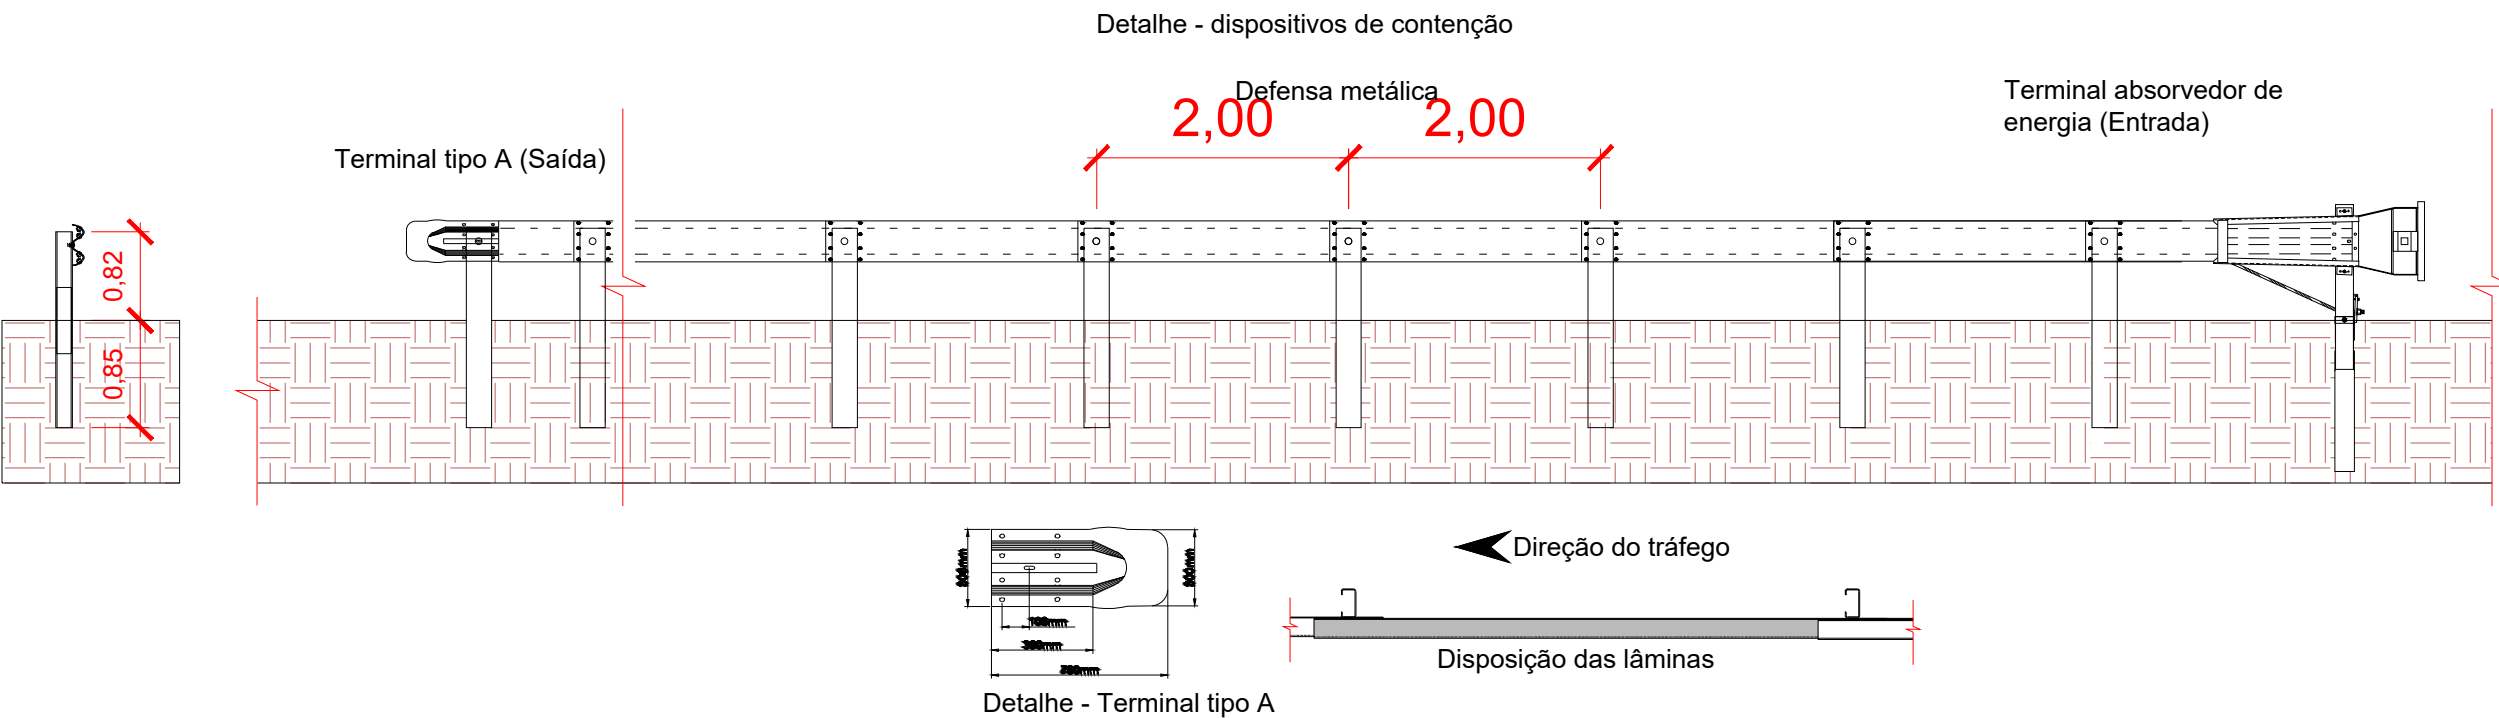

Obs.: As dimensões de peças podem variar de acordo com o fabricante.
Dispositivos:
• Defesa metálica certificada N2AW2
• Terminal absorvedor de energia TL3 NCHRP 350 MASH / P2 T80 ENV1317
• Terminal de saída do tipo A
• Os montantes devem ser implantados em solo compactado e seguir as demais orientações do fabricante.

PROJETO ARQUITETÔNICO DO PORTAL 01 DE ACESSO À CIDADE PREFEITURA MUNICIPAL DE TURVELÂNDIA-GO



ENGENHARIA & CONSULTORIA
EIRELI - ME
CNPJ: 26.435.399/0001-27
RUA C-286, S/N, QUADRA 662, LOTE 11, SALA 01 I
CEP: 74.290-190, GOVÂNIA - GO

PROPRIETÁRIO:

OSÉLIA LÚCIA DE CARVALHO
PREFEITURA MUNICIPAL DE TURVELÂNDIA
CPF: 2.25.107.657/0001-43

AUTOR DO PROJETO:

ENG CIVIL BRUNO ALVES DE PAULA
CREA: 10159547239-GO

PROJETO APROVADO PELA PREFEITURA MUNICIPAL
EM: ____/____/2023

OBRA:
CONSTRUÇÃO DE PORTAIS NO MUNICÍPIO DE TURVELÂNDIA - GO

ENDEREÇO:
GO - 210, KM 386

CONTEÚDO:
- PLANTA BAIXA - DELIMITAÇÃO DAS FAIXAS
- PLANTA BAIXA - DEFENSAS METÁLICAS
- DETALHAMENTO DEFENSA METÁLICA

COORDENADAS:
-17.853616, -50.310639

Nº DO CONTRATO:
XXXXXXXXXX

Nº DO ART:
XXXXXXXXXXXXXX

ÁREAS:	Nº DE PAVIMENTOS: ÚNICO	ESCALA: INDICADA	FOLHA: INDICADA
	DATA: 08/07/2026	REVISÃO: 0	2/4