




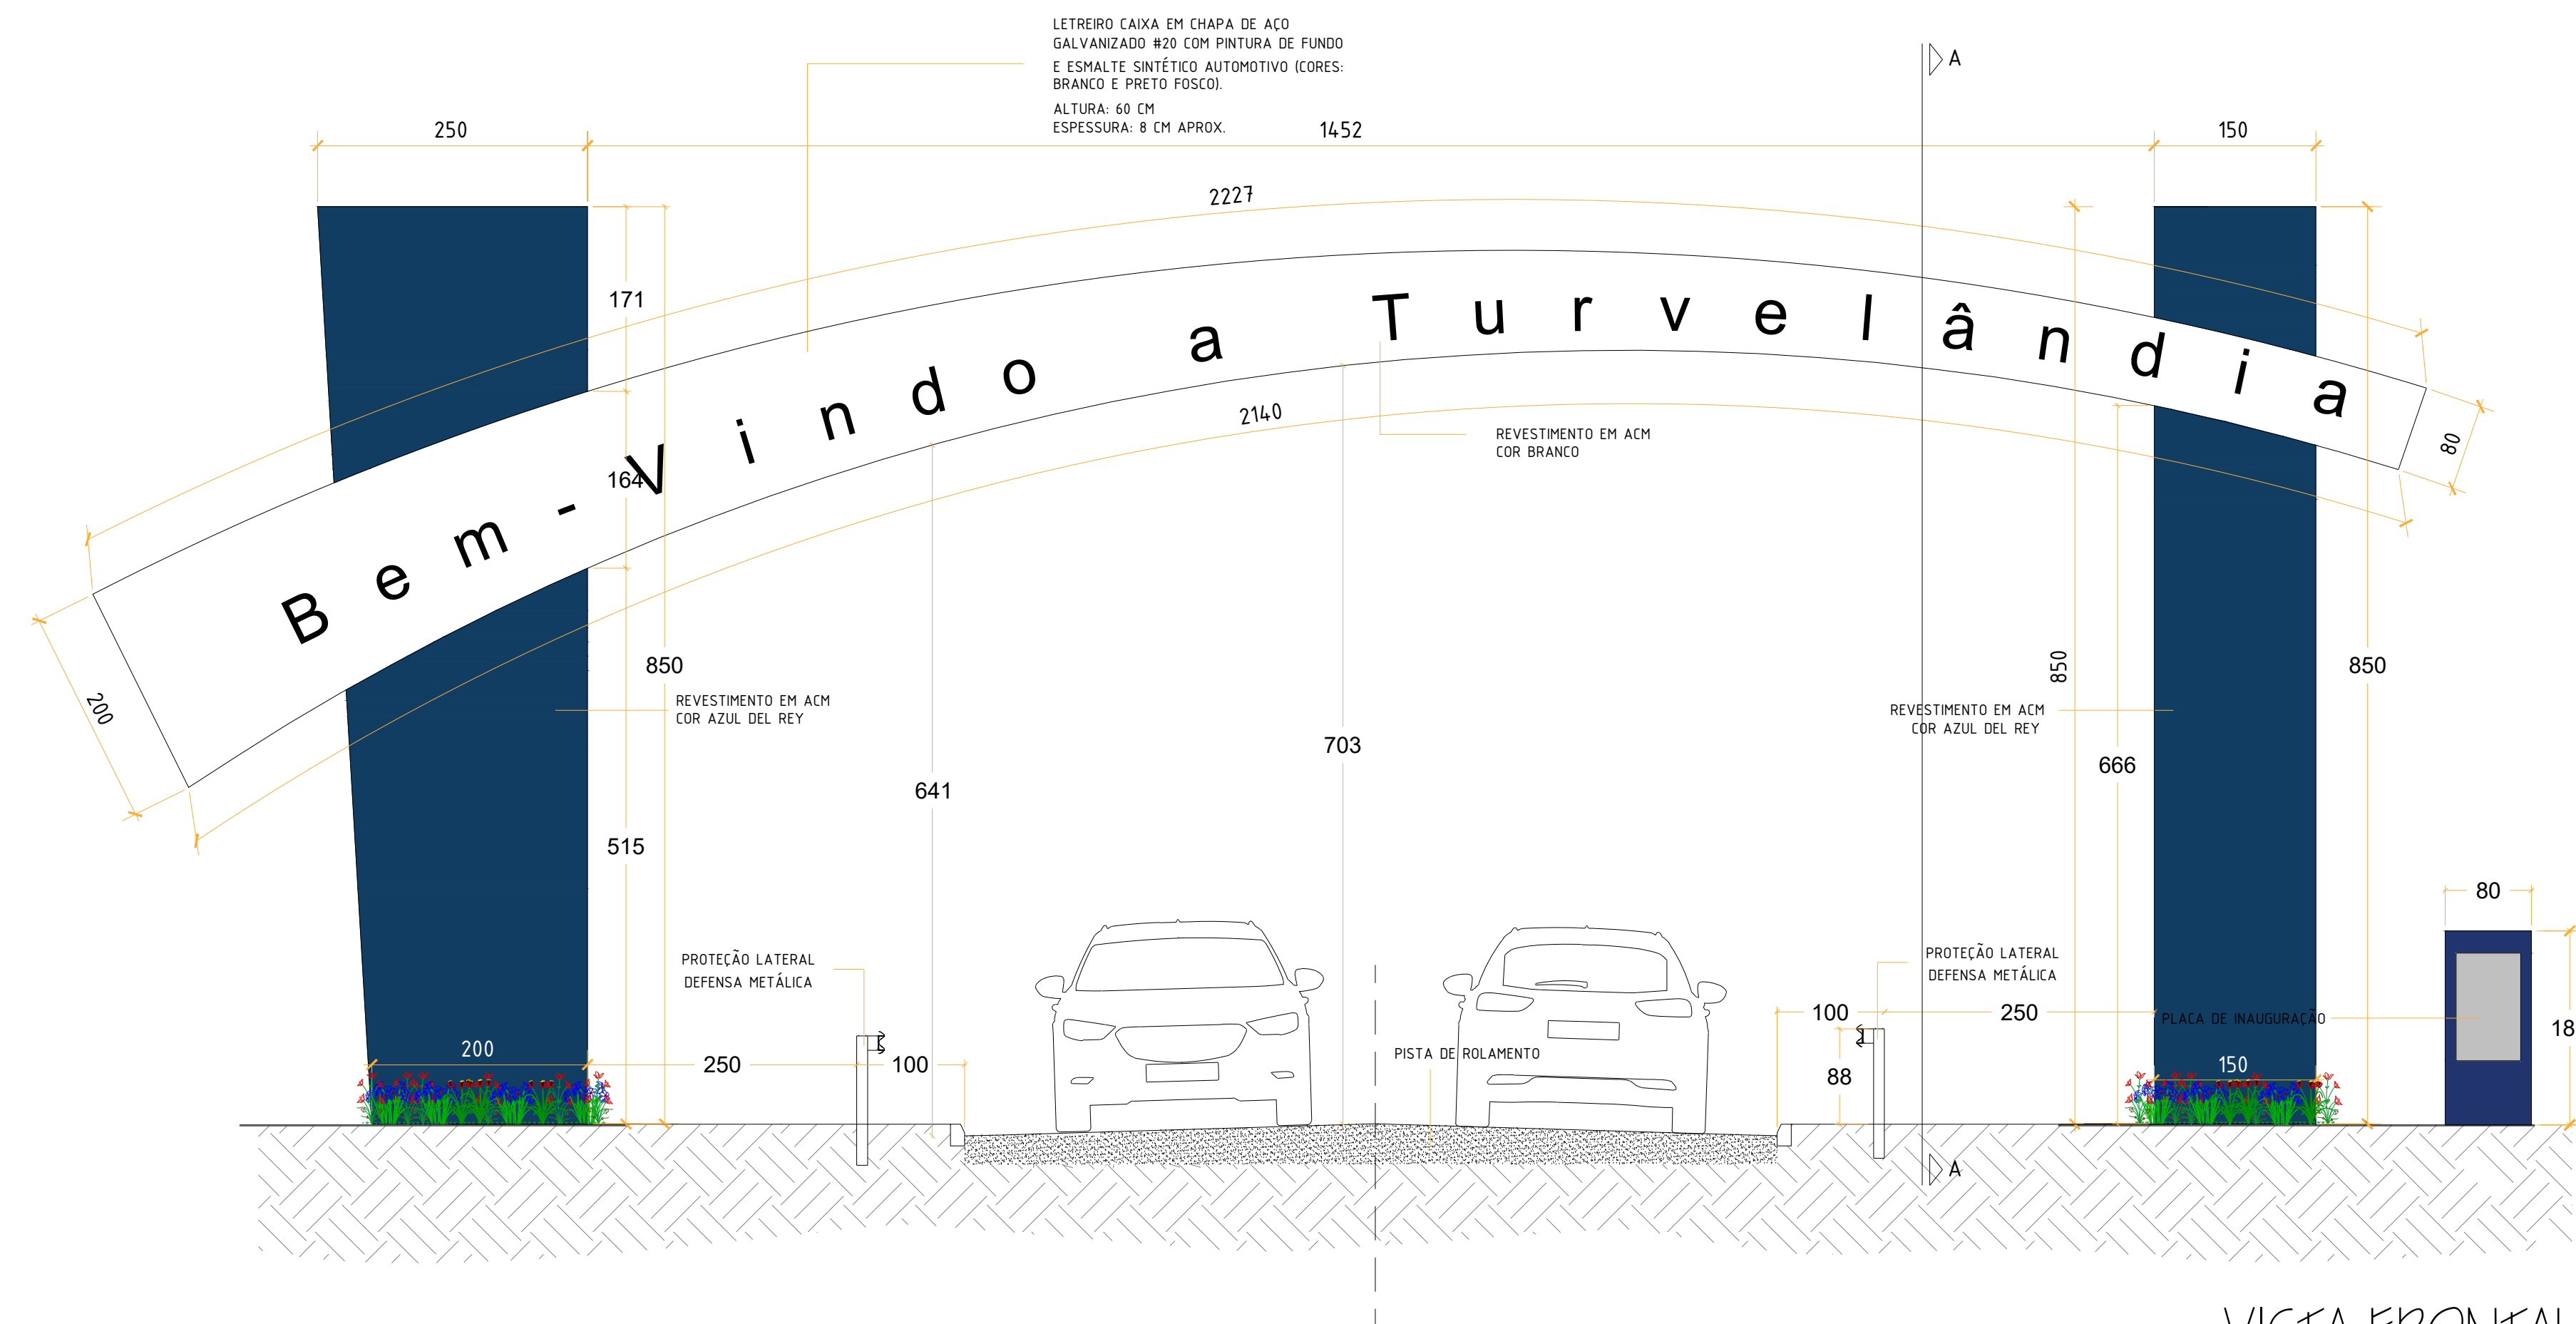


2 VISTA FRONTAL
ESCALA: 1 / 50

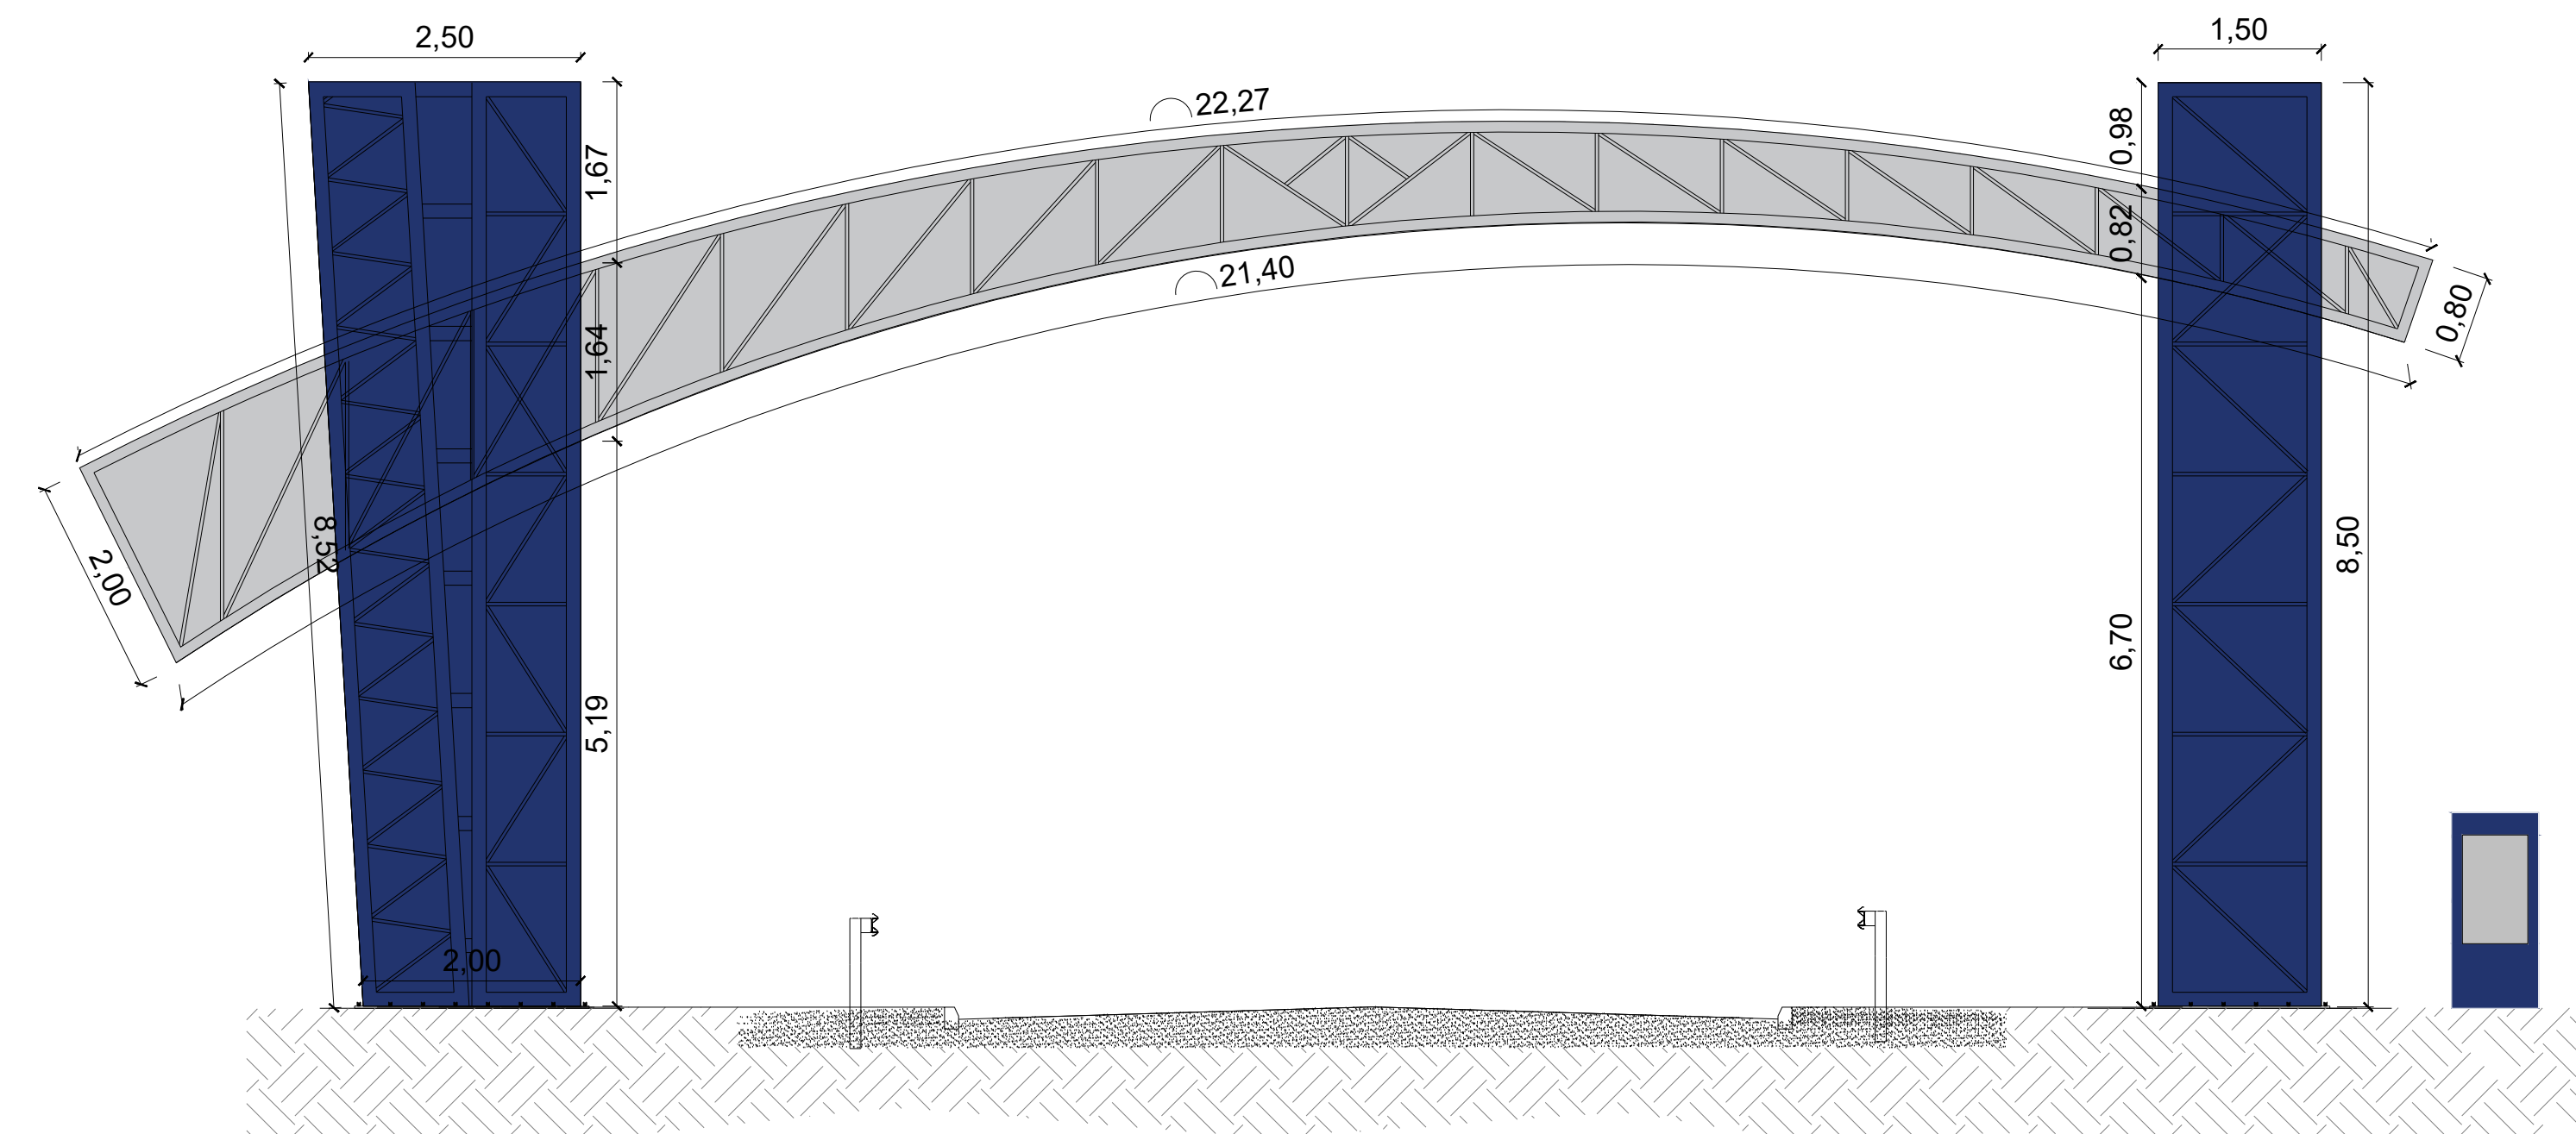


2 CORTE B-B
ESC: 1 / 50

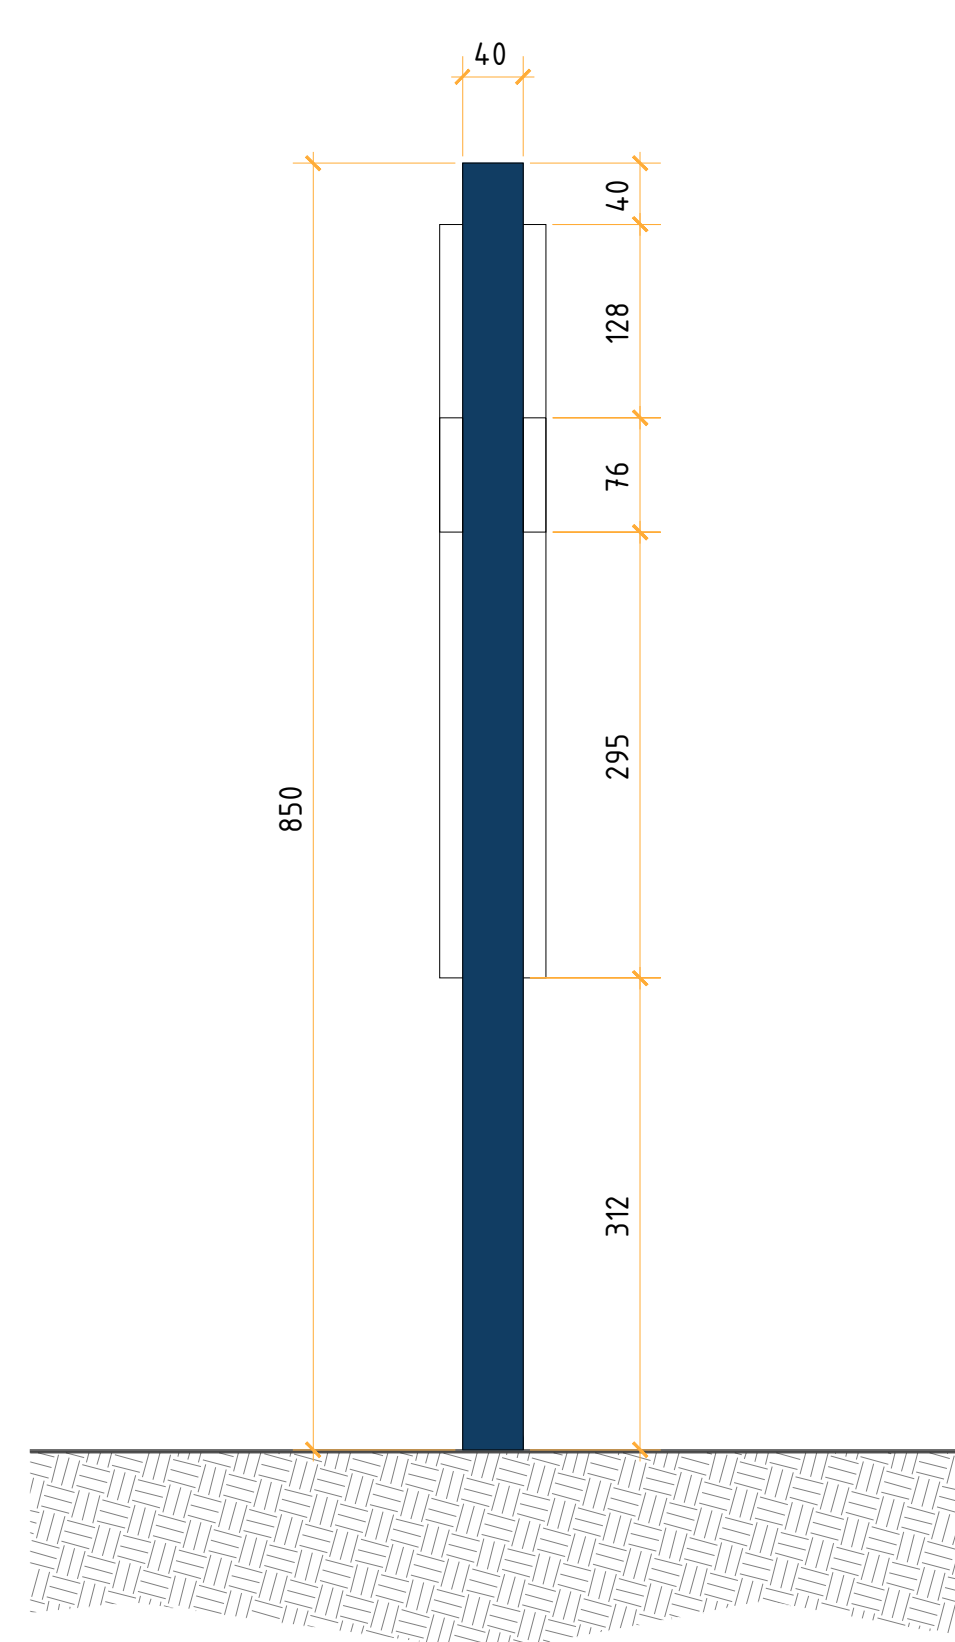


4 VISTA LATERAL ESQUERDA
ESCALA: 1 / 50

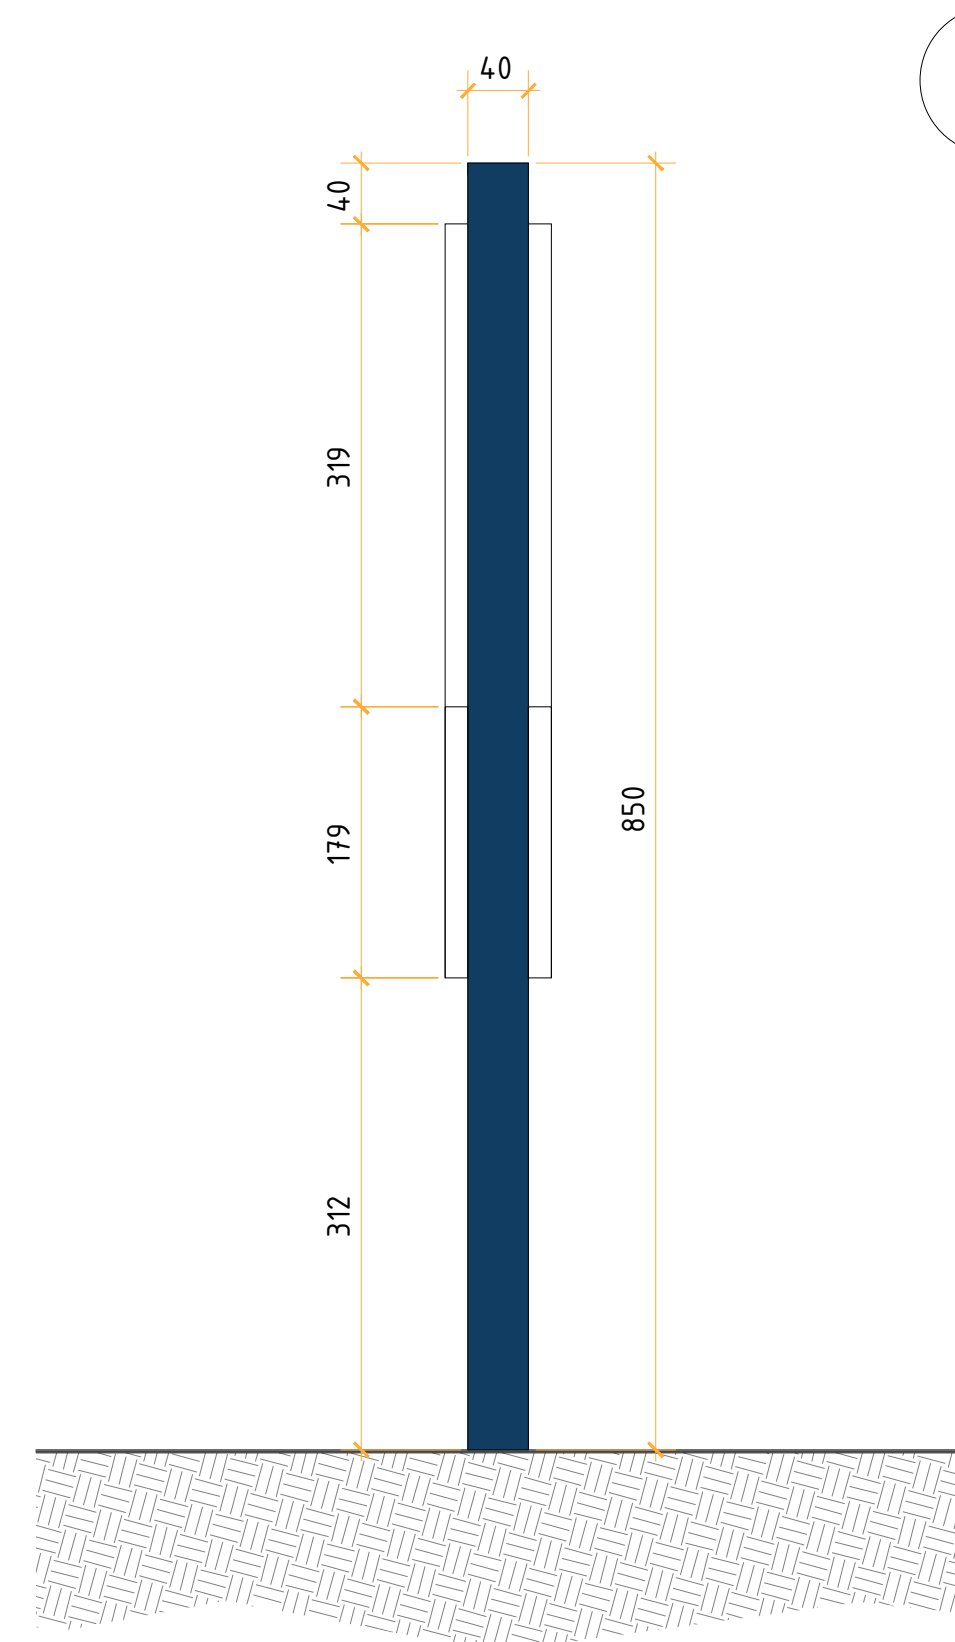


5 VISTA LATERAL DIREITA
ESCALA: 1 / 50

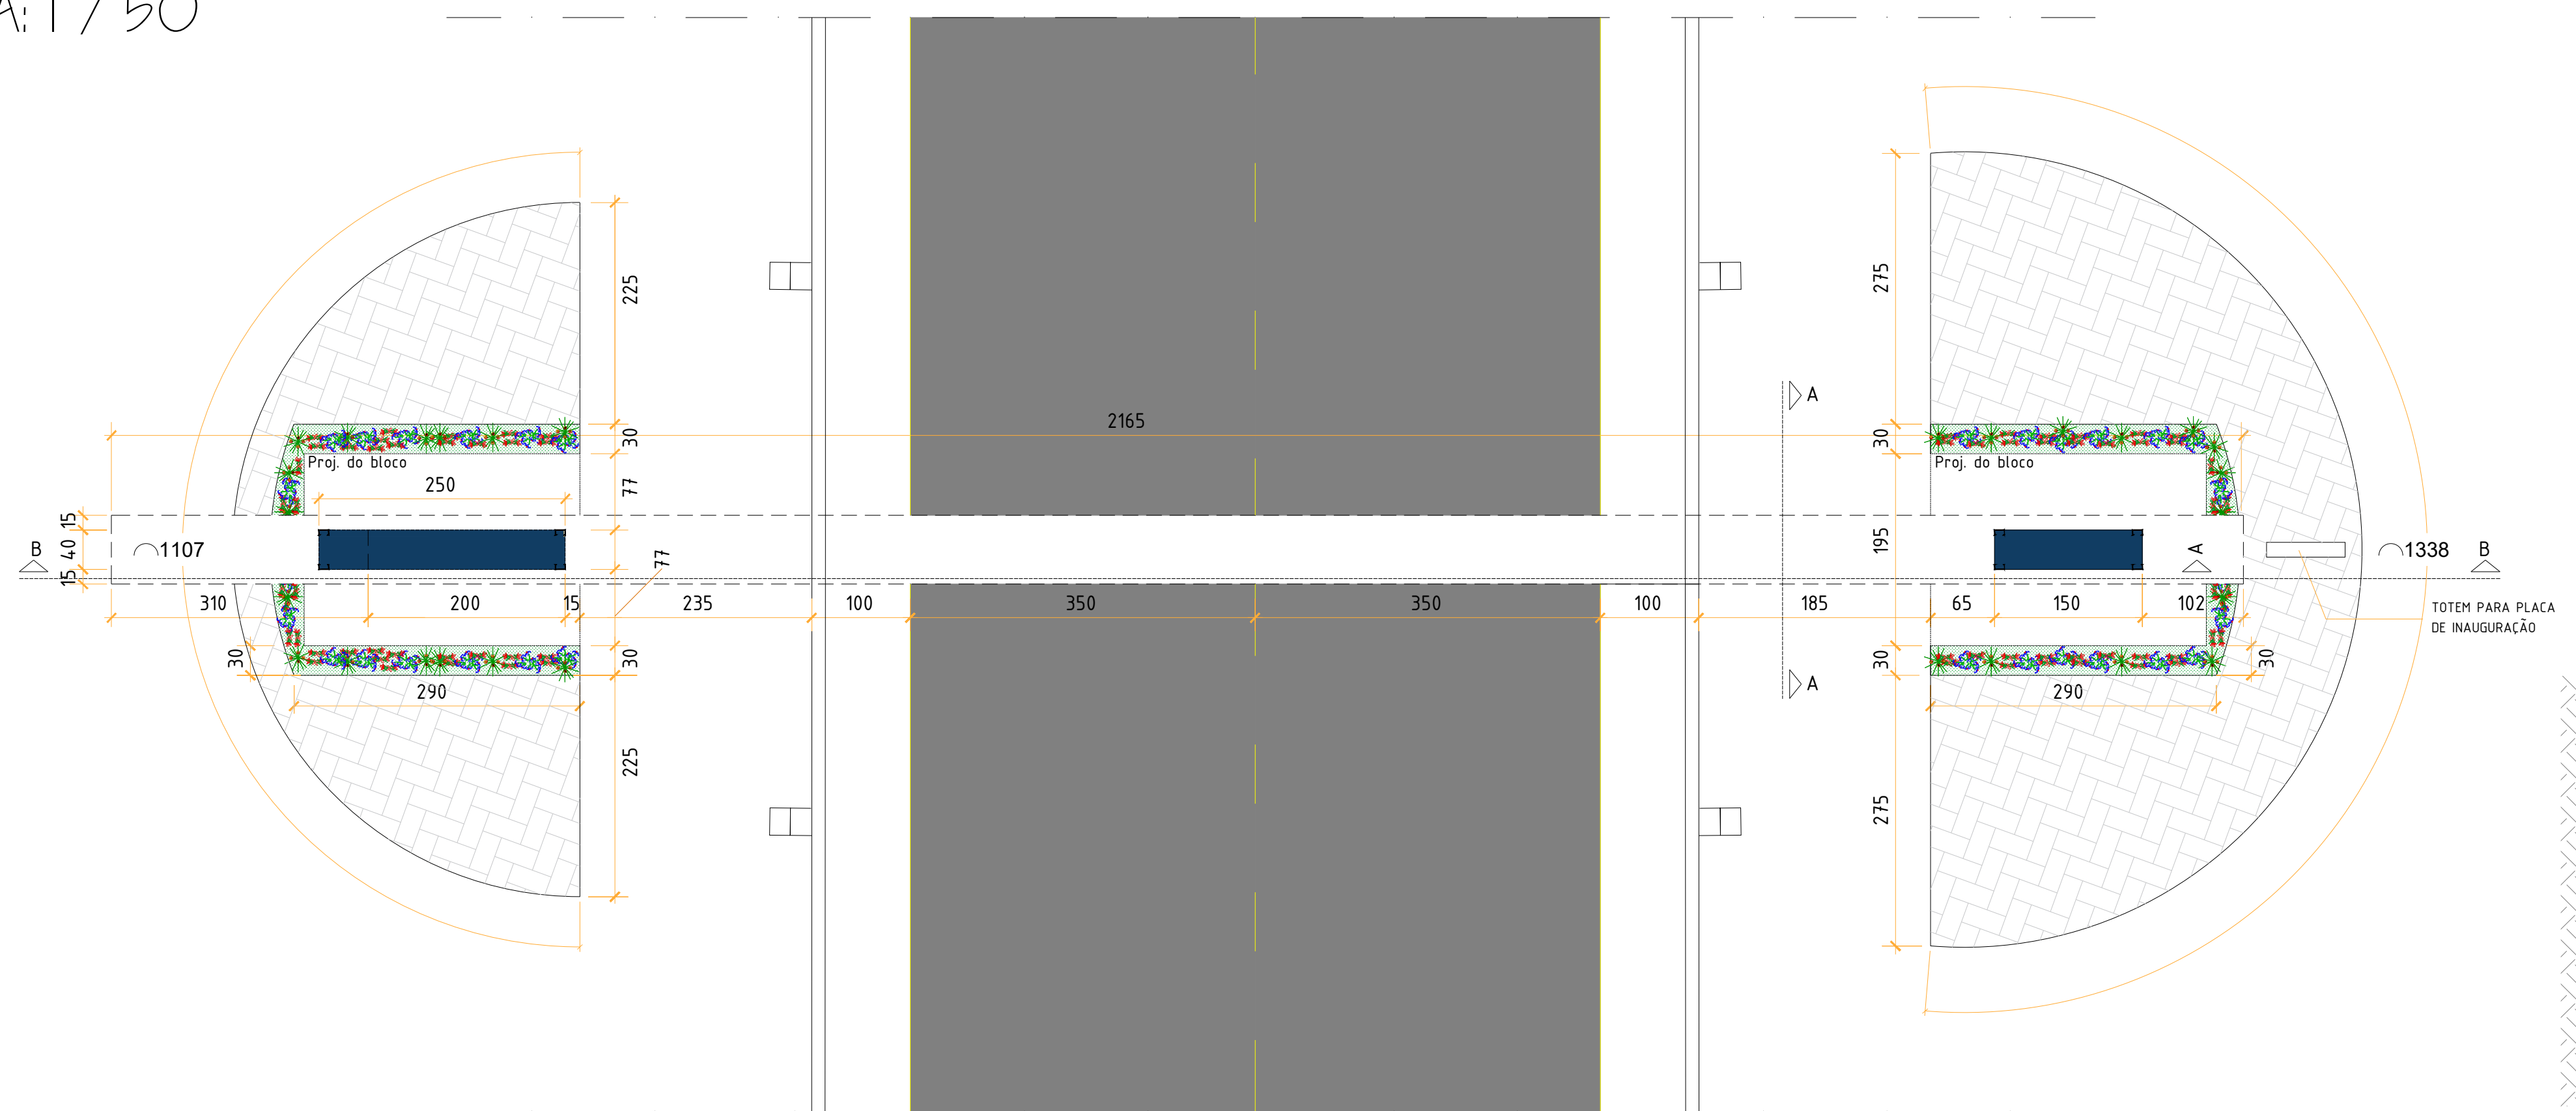

1 PLANTA BAIXA
ESCALA: 1 / 50

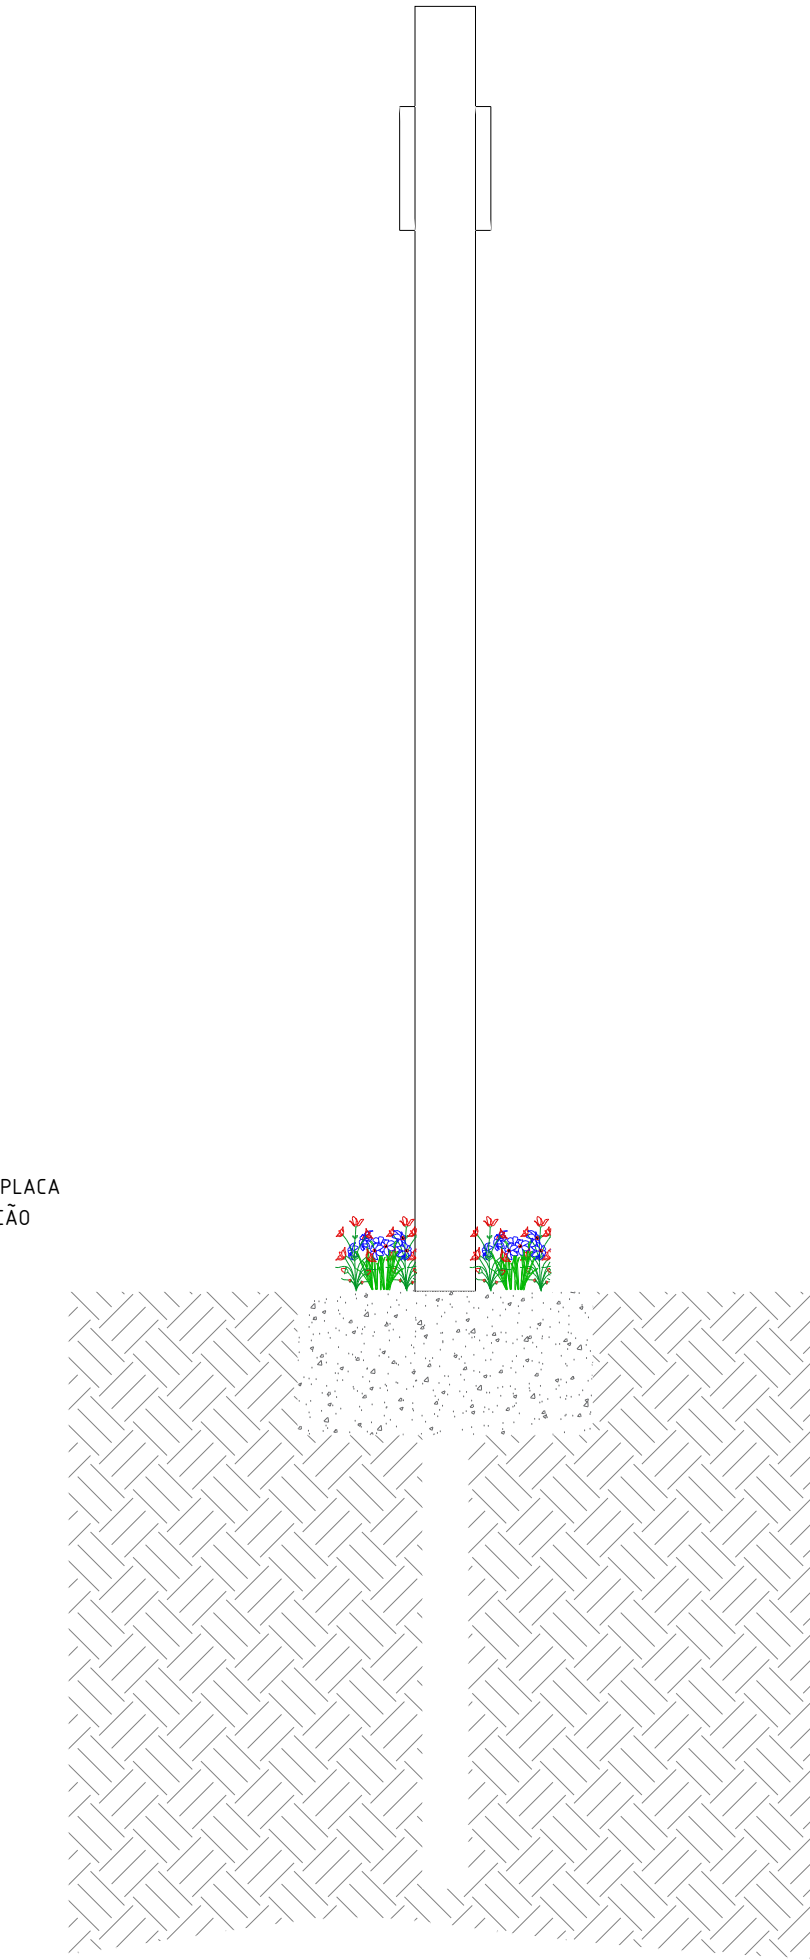

6 CORTE A-A
ESC: 1 / 50

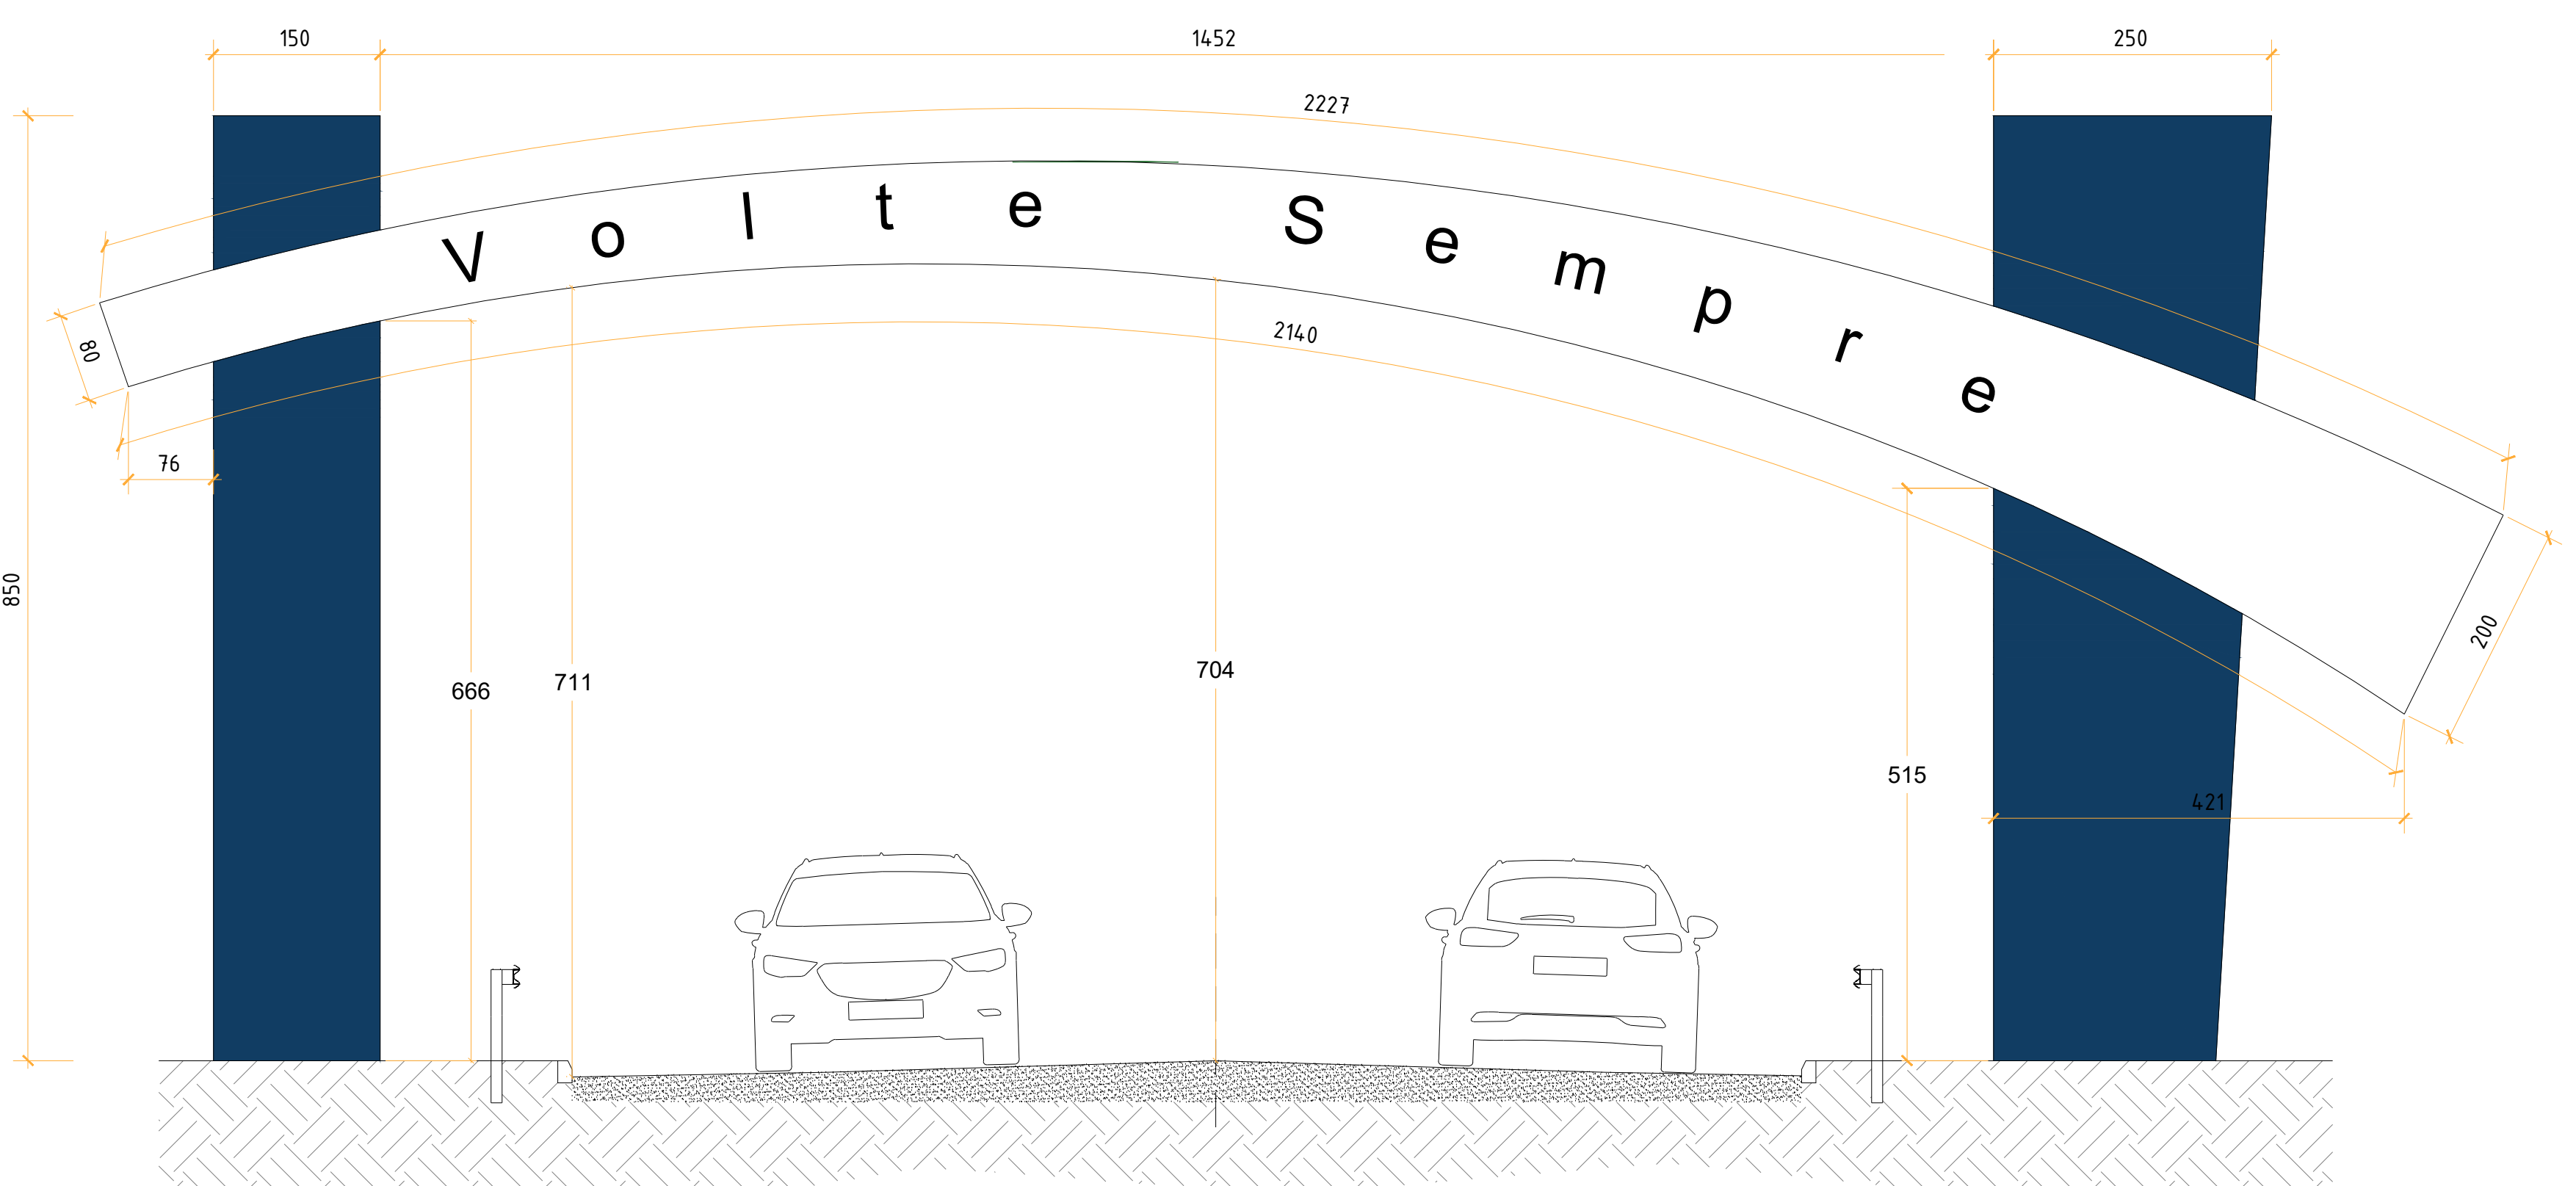

3 VISTA POSTERIOR
ESCALA: 1 / 50



IMAGEM ILUSTRATIVA



PLANTA DE SITUAÇÃO

- NOTAS TÉCNICAS
1. DEVERÃO SER CONFERIDAS AS MEDIDAS NO LOCAL PELA EMPRESA EXECUTORA;
 2. O PÓRTICO SERÁ ESTRUTURADO EM TRELIÇAS METÁLICAS ONDE SERÃO INSTALADOS OS REVESTIMENTOS EM ACM E LETREIROS;
 3. QUAISQUER ALTERAÇÕES NO PROJETO DEVERÃO SER COMUNICADAS PREVIAMENTE AO PROJETISTA TITULAR DESTES PROJETO.

PROJETO ARQUITETÔNICO DO
PORTAL 02 DE ACESSO À CIDADE
PREFEITURA MUNICIPAL DE TURVELÂNDIA-GO



PROPRIETÁRIO:
OSÉLIA LÚCIA DE CARVALHO
PREFEITURA MUNICIPAL DE TURVELÂNDIA
CPF: 25.107.857/0001-83

AUTOR DO PROJETO:
ENG CIVIL BRUNO ALVES DE PAULA
CREA: 10159547229-GO

PROJETO APROVADO PELA PREFEITURA MUNICIPAL
EM: 11/03/2023

OBRA:
CONSTRUÇÃO DE PORTAIS NO MUNICÍPIO DE TURVELÂNDIA - GO

ENDEREÇO:
GO - 210, KM 389

CONTEÚDO:
- PLANTA BAIXA
- PLANTA DE SITUAÇÃO
- VISTAS

COORDENADAS:
-17.803616, -50.315839

Nº DO CONTRATO:
XXXXXXXXXX

Nº DO ART:
XXXXXXXXXXXXXX

ÁREAS:	Nº DE PAVIMENTOS: ÚNICO	ESCALA: INDICADA	FOLHA: 1/4
	DATA: 08/07/2026	REVISÃO: 0	