

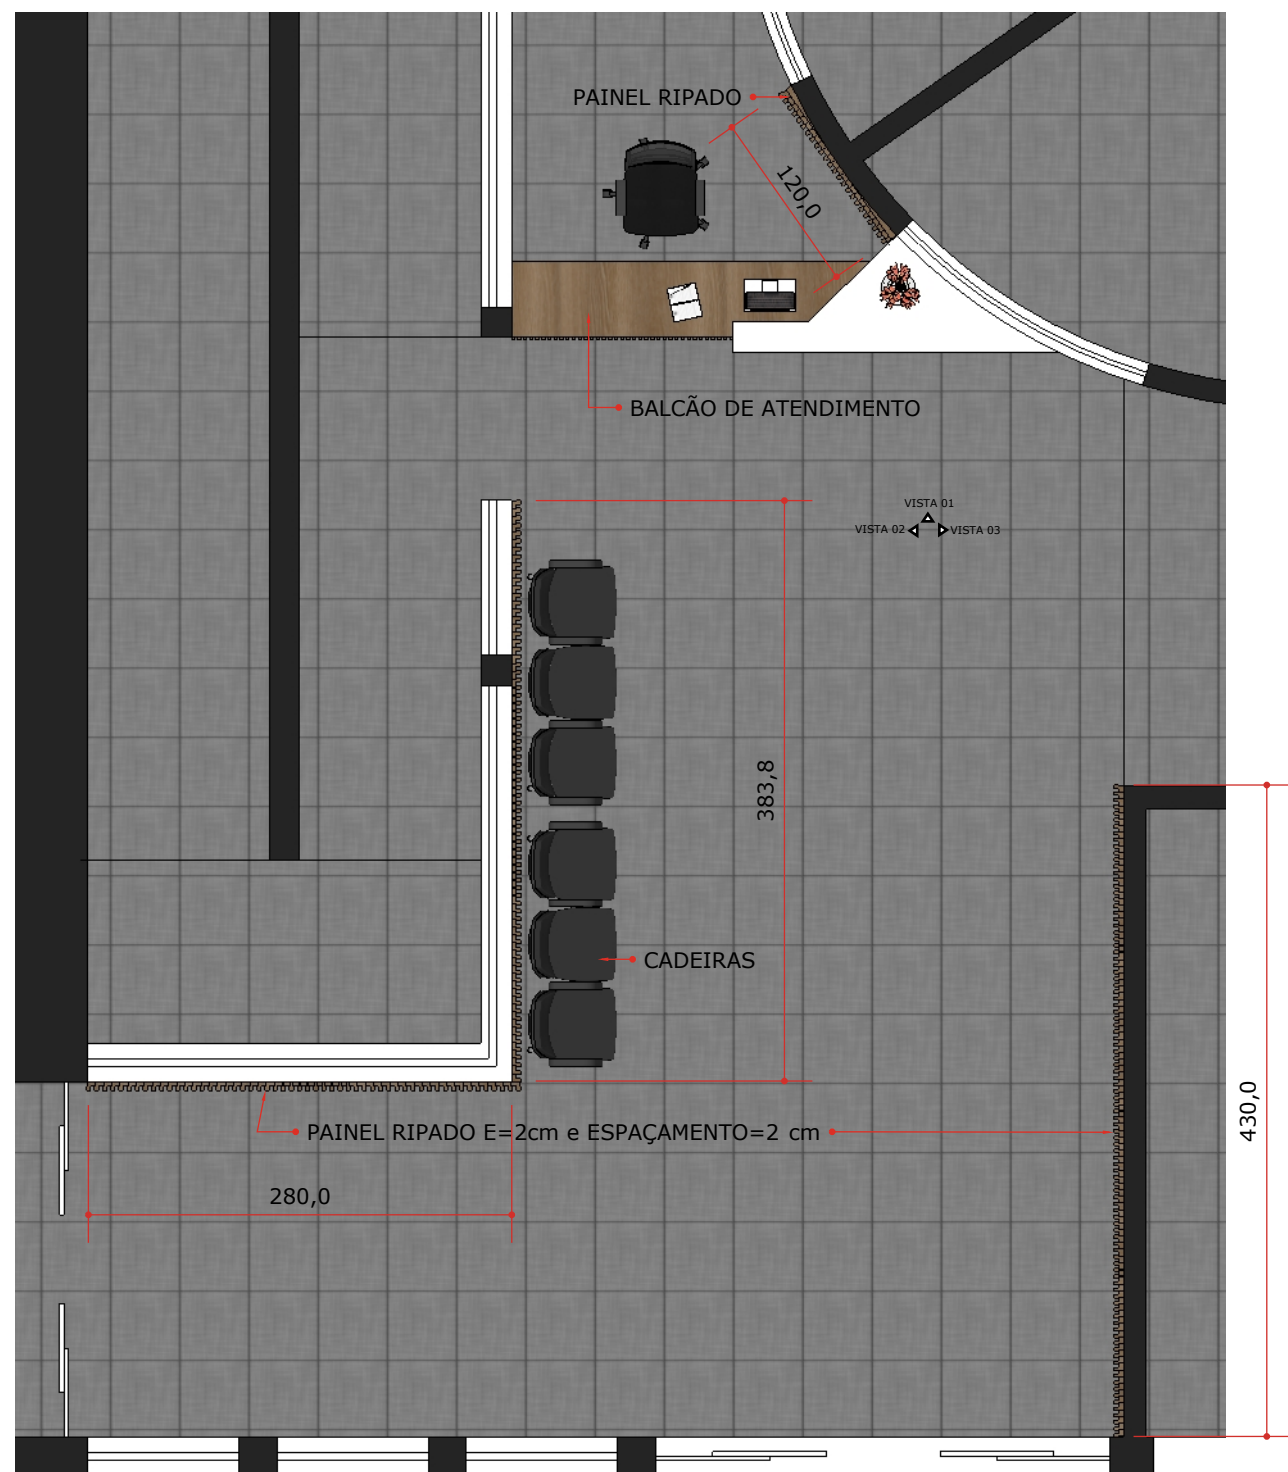


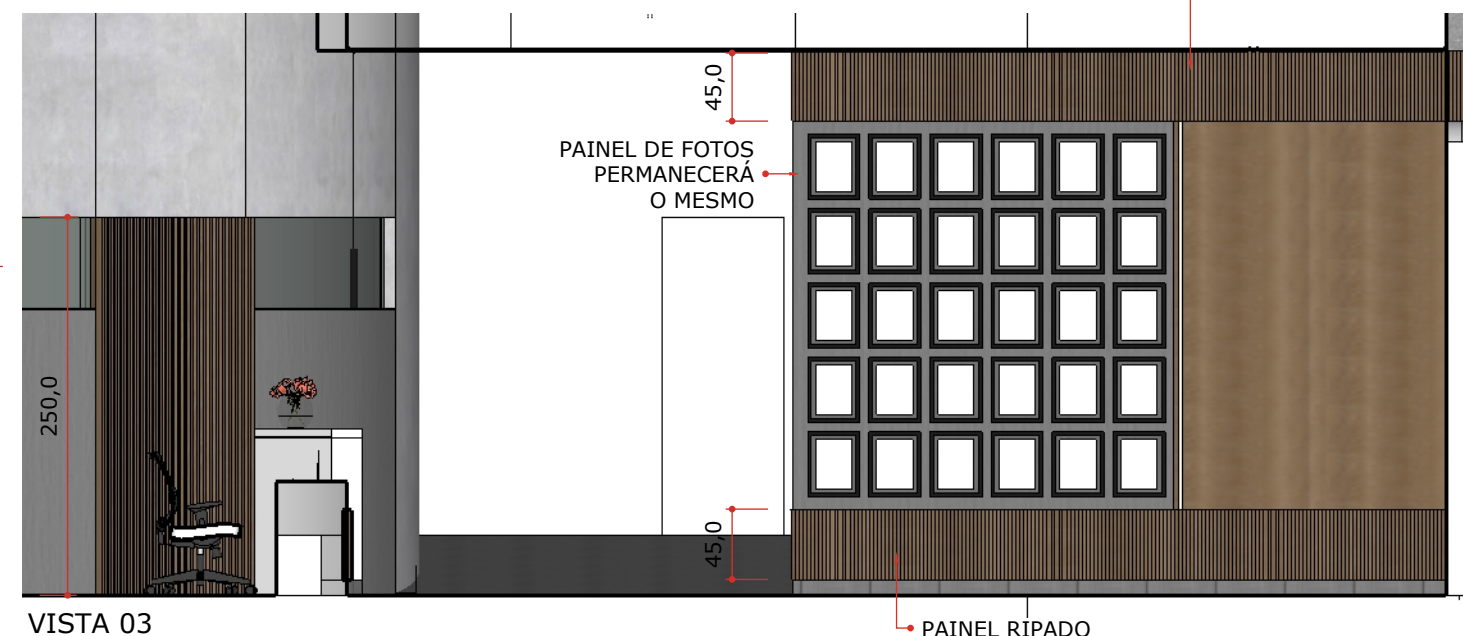

PLANTA BAIXA - RECEPÇÃO / ESPERA

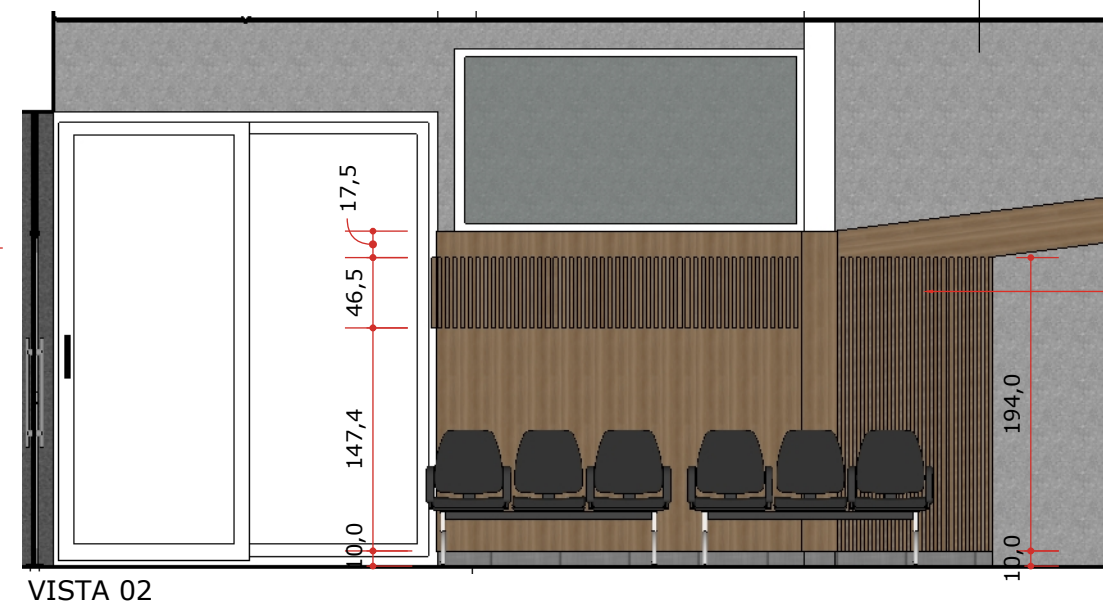

CLIENTE: CÂMARA MUNICIPAL DE JANAÚBA	AMBIENTE: RECEPÇÃO / ESPERA	PROJETO: PLANTA BAIXA	AUTOR DO PROJETO: VIRGÍLIOÂNDERSON DE AGUIAR RUAS	
	MEDIDAS EM CM	ESCALA: 1:50		