


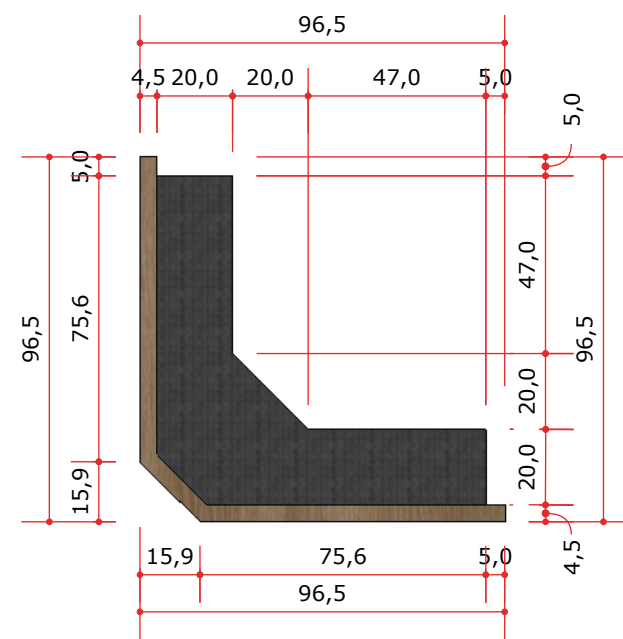

PLANTA BAIXA - TRIBUNA




ELEVAÇÃO FRONTAL - TRIBUNA




LATERAL ESQUERDA - TRIBUNA


- MDF EUCATEX LACCA AD FUMÉ
- MDF EUCATEX LACCA AD ITALIAN NOCE
- CHAPA METÁLICA

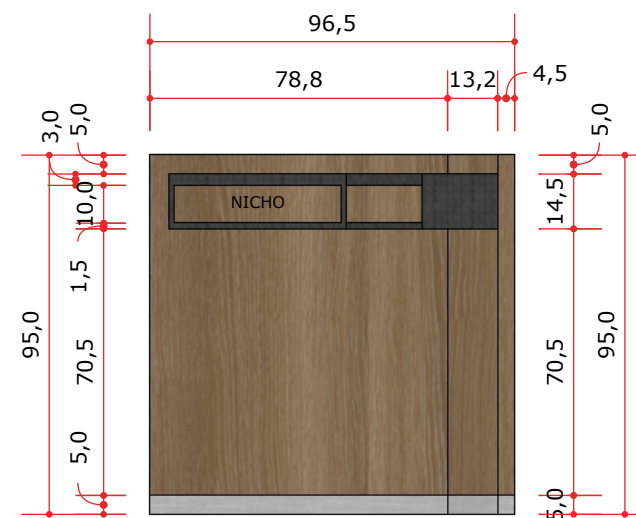


ELEVAÇÃO POSTERIOR - TRIBUNA

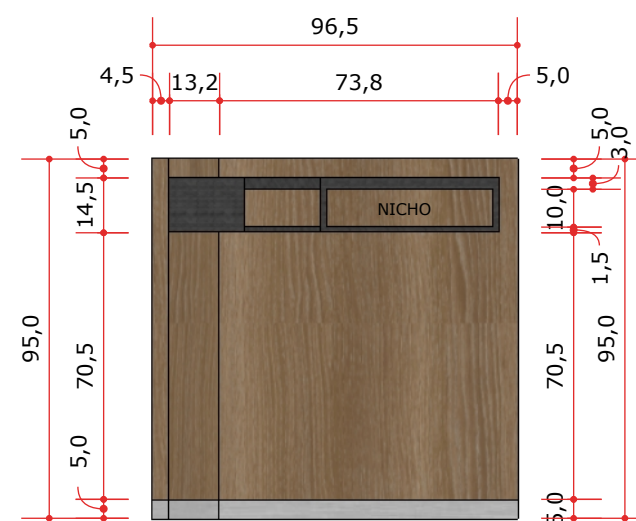

LATERAL DIREITA - TRIBUNA

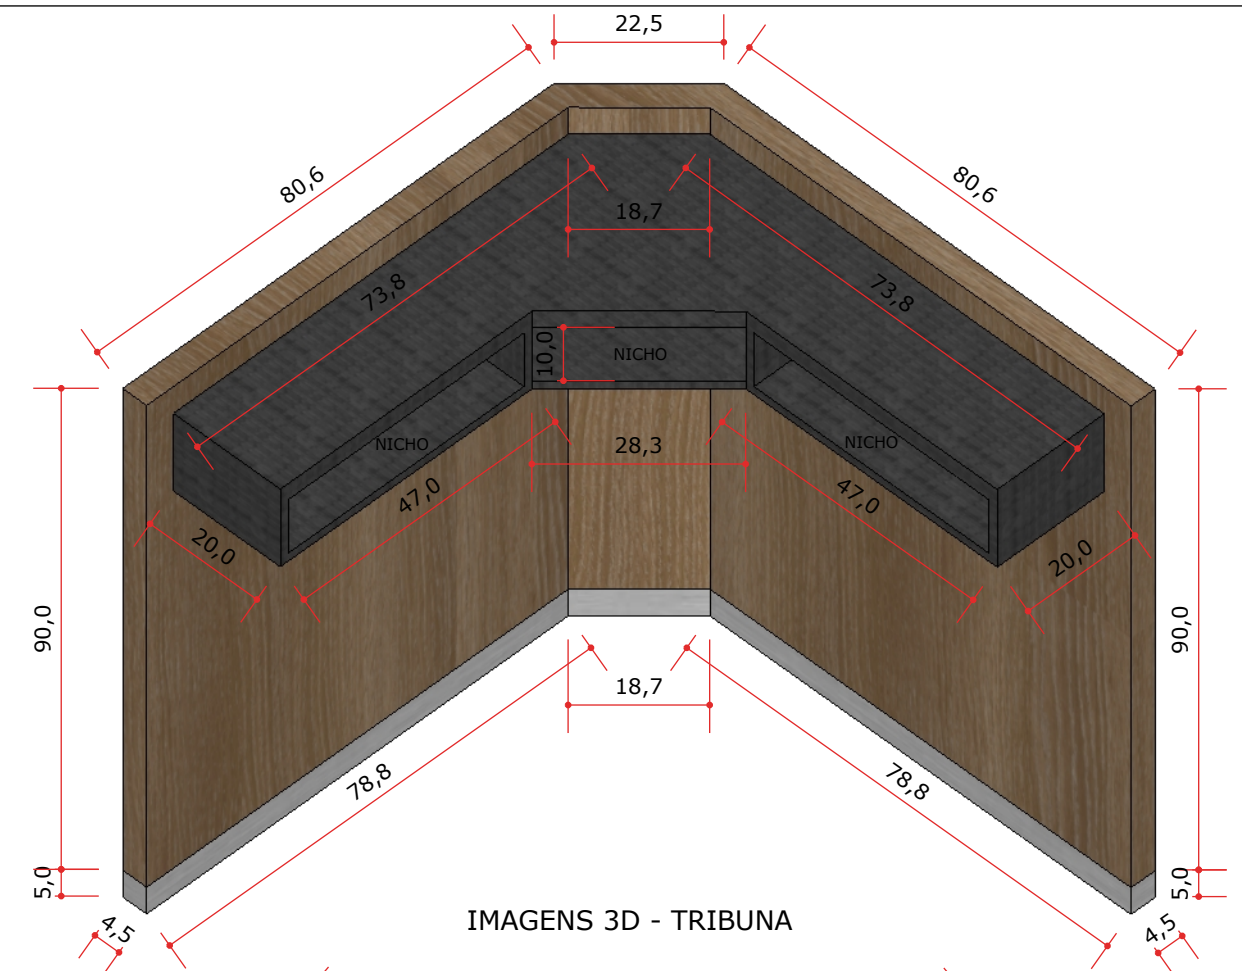

IMAGENS 3D - TRIBUNA

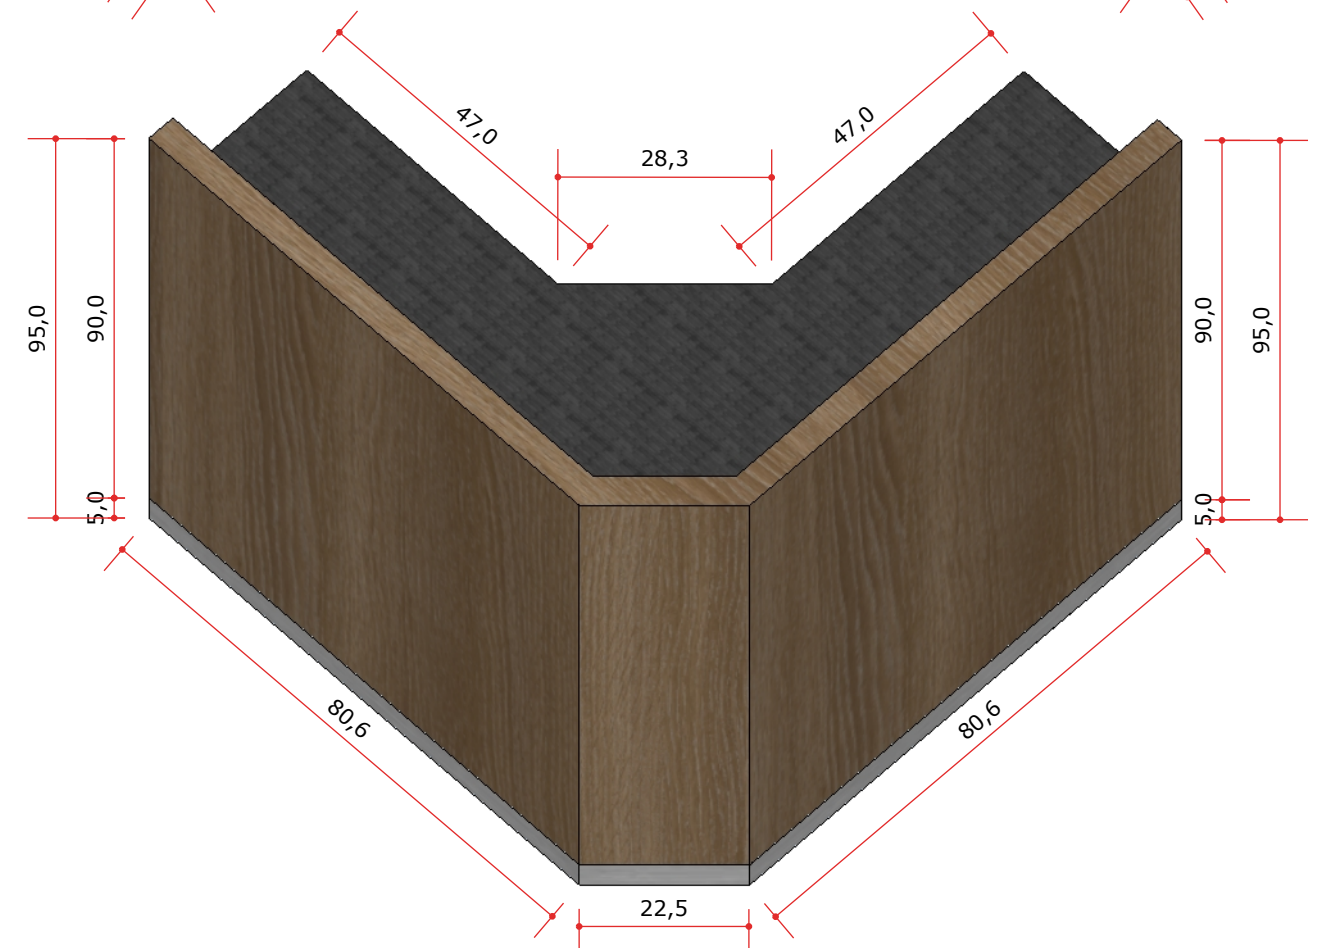

CLIENTE:

CÂMARA MUNICIPAL
DE JANAÚBA

AMBIENTE:

PLENARINHO

PROJETO:

MARCENARIA

AUTOR DO PROJETO:

VIRGÍLIOÂNDERSON DE
AGUIAR RUAS

MEDIDAS EM CM

ESCALA: 1:20