




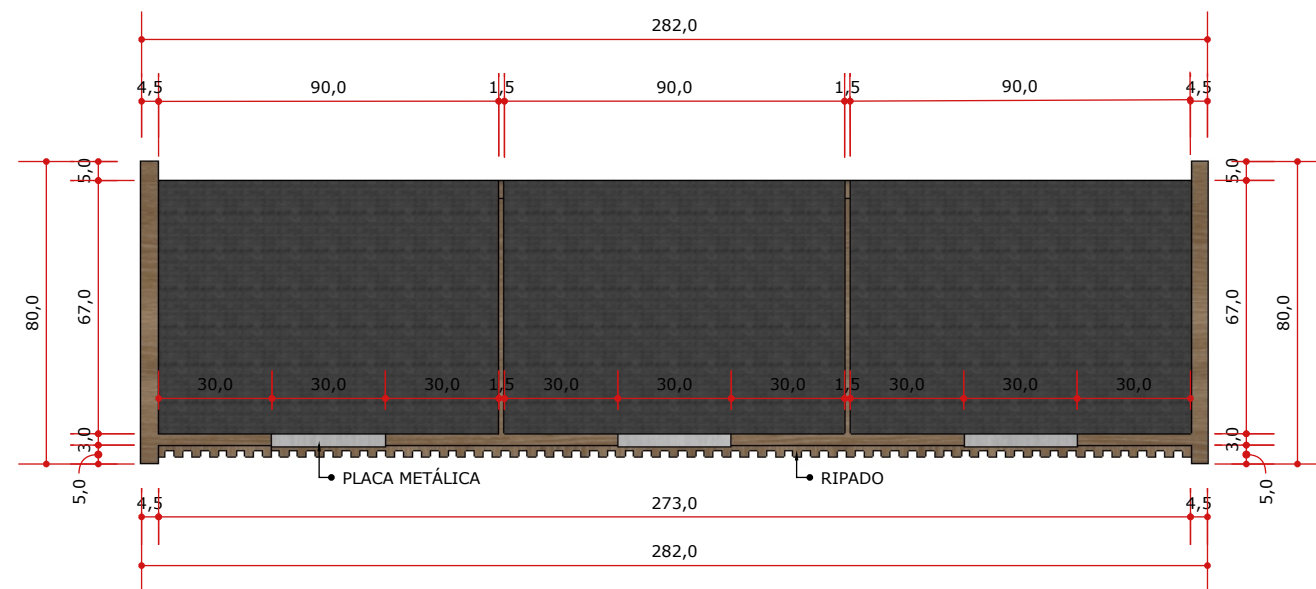

PLANTA BAIXA - MESA 02 e 03

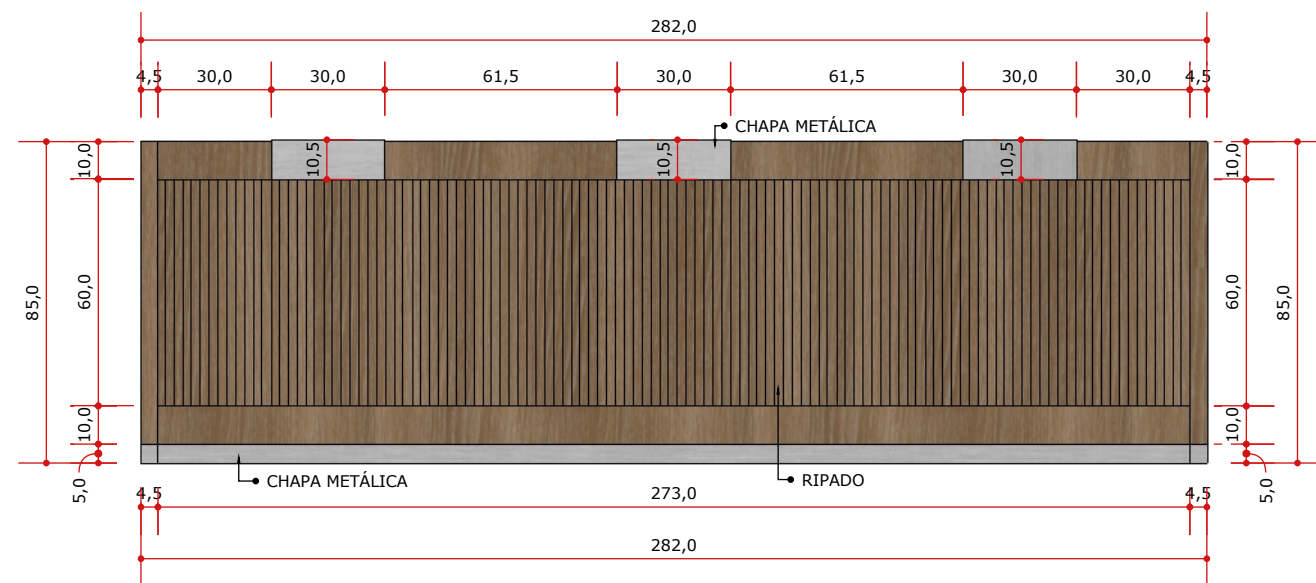


ELEVAÇÃO FRONTAL - MESA 02 e 03

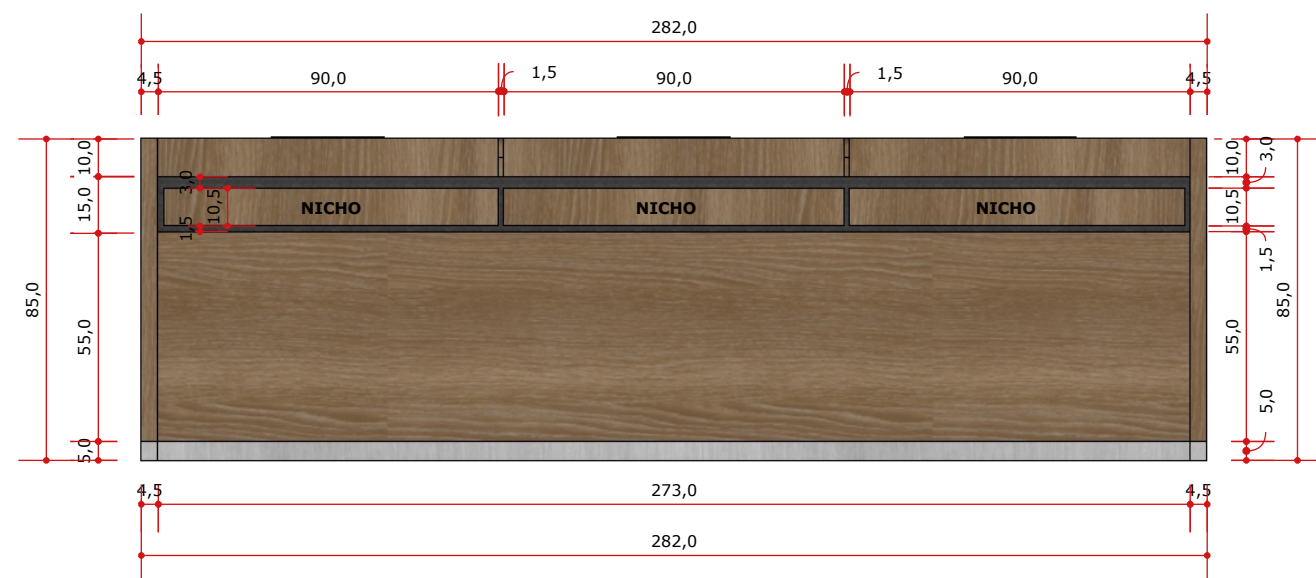


ELEVAÇÃO POSTEIOR - MESA 02 e 03

- MDF EUCATEX LACCA AD FUMÉ
- MDF EUCATEX LACCA AD ITALIAN NOCE
- CHAPA METÁLICA

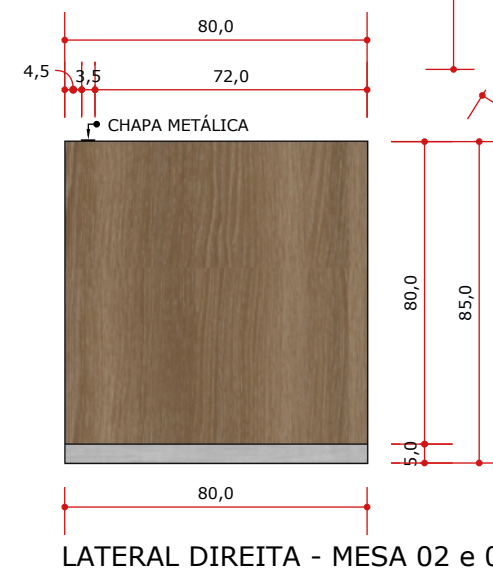

LATERAL DIREITA - MESA 02 e 03

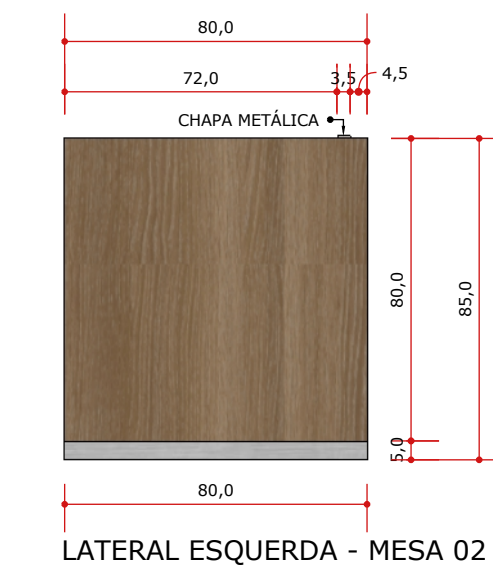

LATERAL ESQUERDA - MESA 02 e 03

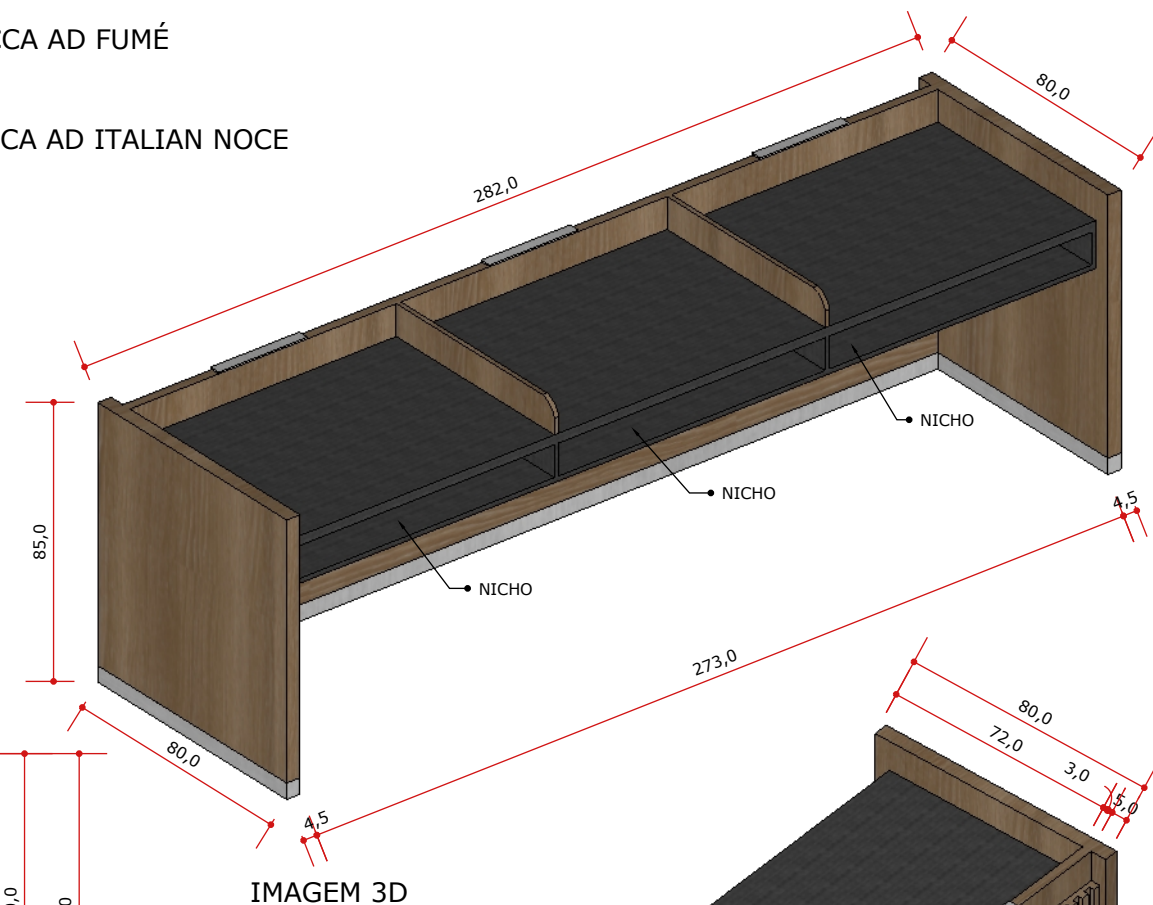


IMAGEM 3D

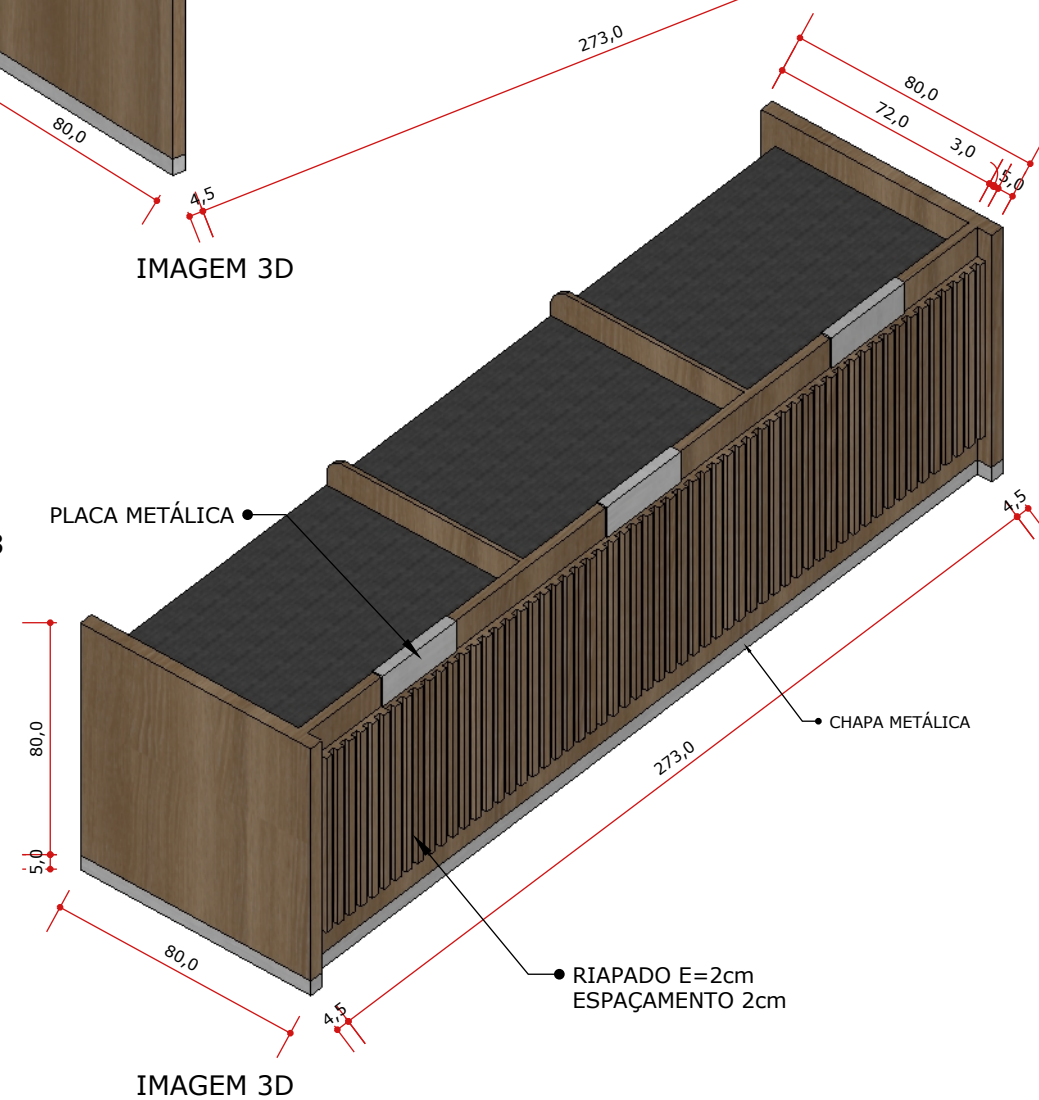


IMAGEM 3D

CLIENTE: CÂMARA MUNICIPAL DE JANAÚBA	AMBIENTE: PLENARINHO	PROJETO: MARCENARIA	AUTOR DO PROJETO: VIRGÍLIOÂNDERSON DE AGUIAR RUAS	
	MEDIDAS EM CM	ESCALA: 1:20		