


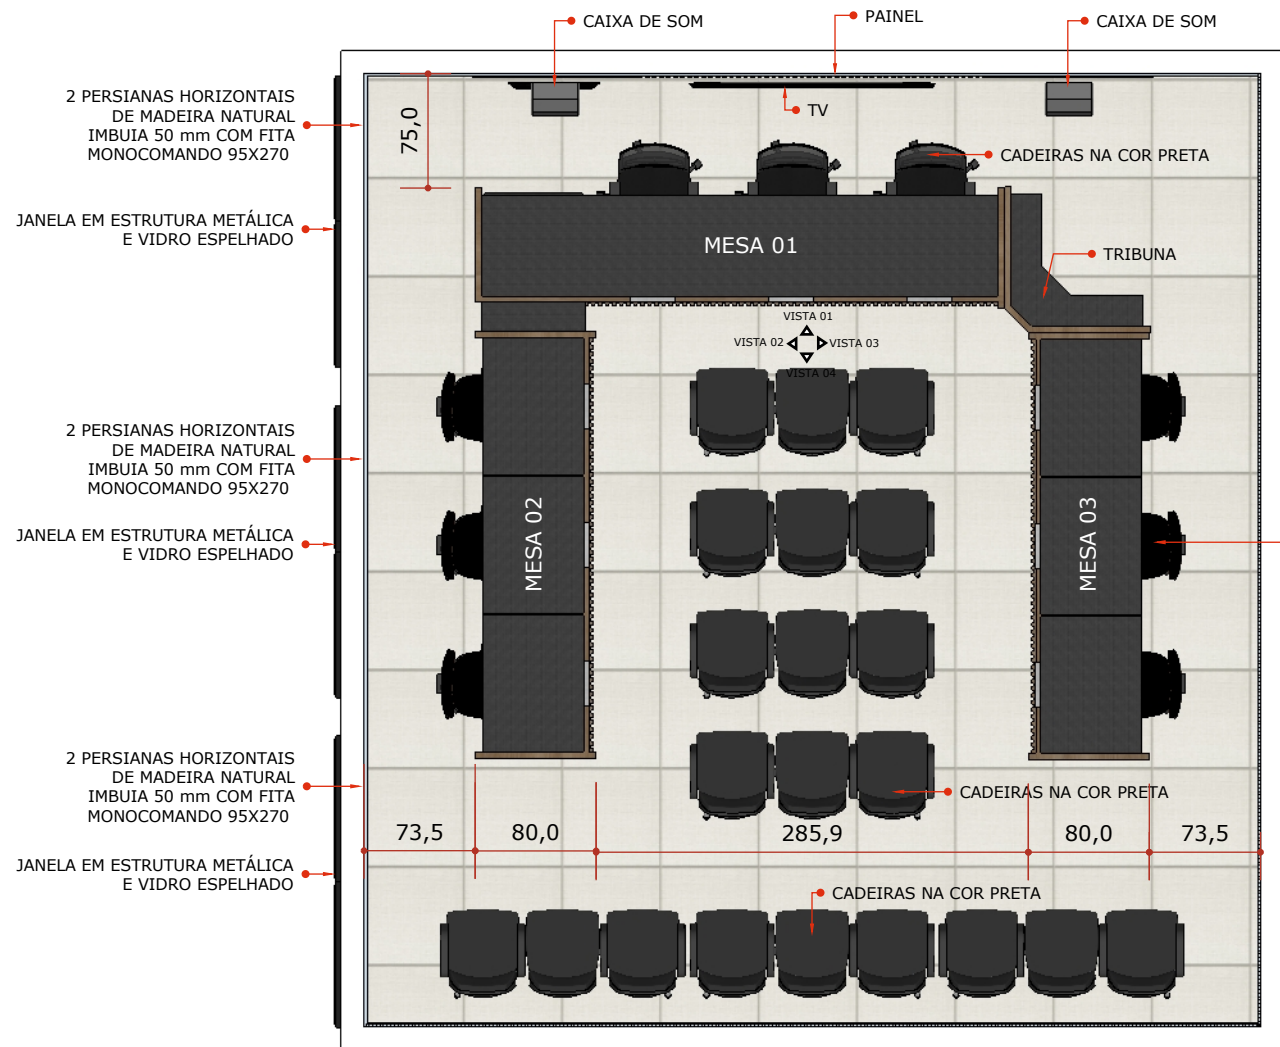


PLANTA BAIXA - PLENARINHO



VISTA 01


2 PERSIANA HORIZONTAL DE MADEIRA NATURAL IMBUÍA 50 mm COM FITA MONOCOMANDO 95X270

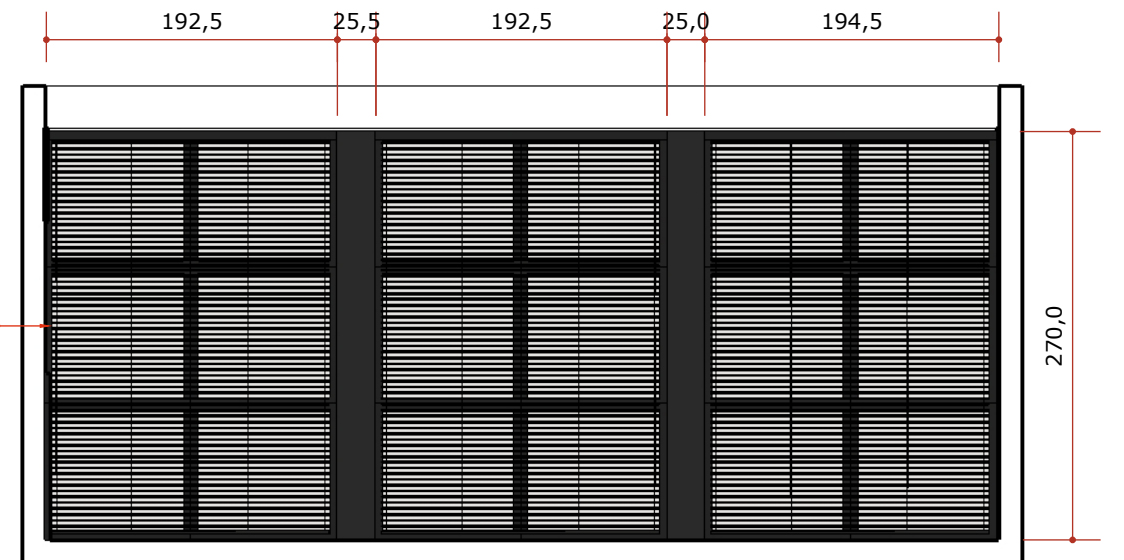


VISTA 02

MDF RIPADO E=2cm ESPAÇAMENTO=2cm

PINTURA CIMENTO QUEIMADO

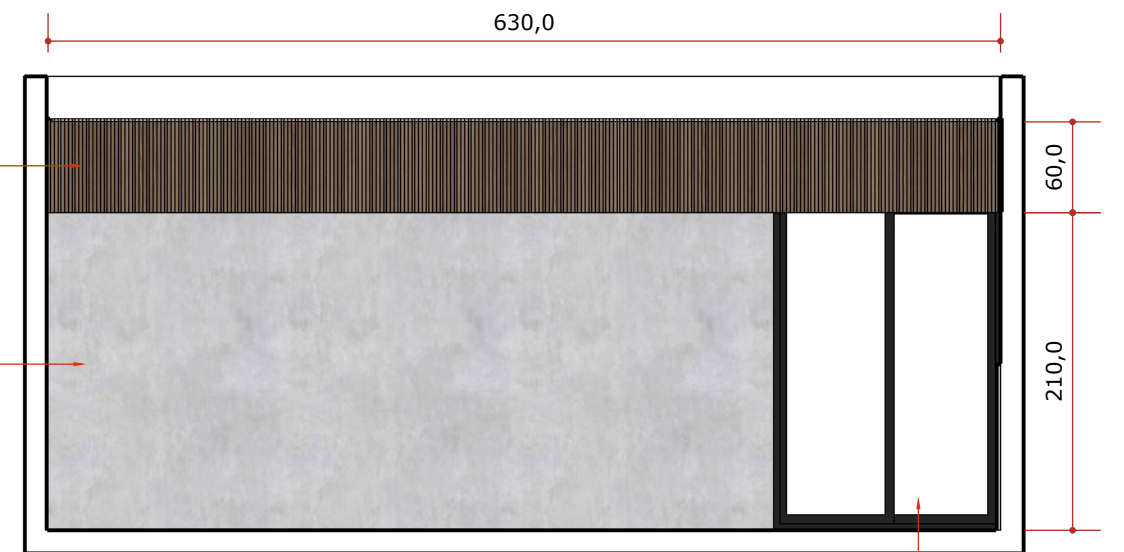

VISTA 03

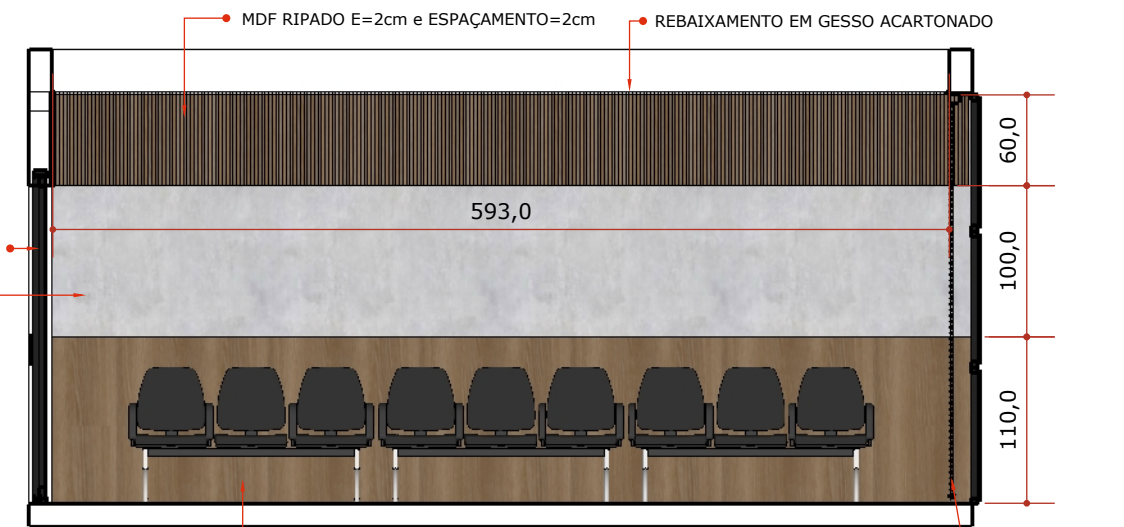

VISTA 04

- MDF EUCATEX LACCA AD FUMÉ
- MDF EUCATEX LACCA AD ITALIAN NOCE
- CHAPA METÁLICA

CLIENTE: CÂMARA MUNICIPAL DE JANAÚBA	AMBIENTE: PLENARINHO	PROJETO: PLANTA BAIXA	AUTOR DO PROJETO: VIRGÍLIOÂNDERSON DE AGUIAR RUAS	
	MEDIDAS EM CM	ESCALA: 1:50		