




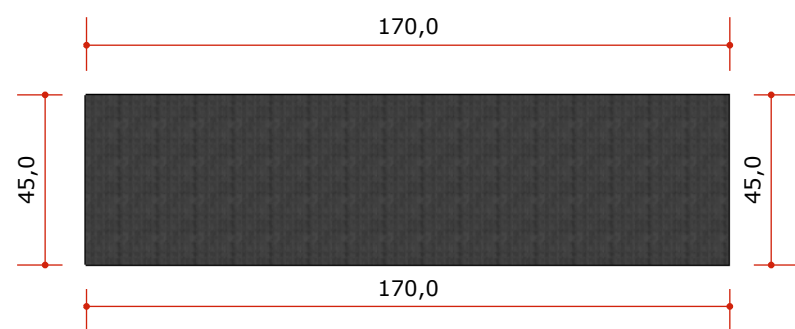

PLANTA BAIXA - APARADOR

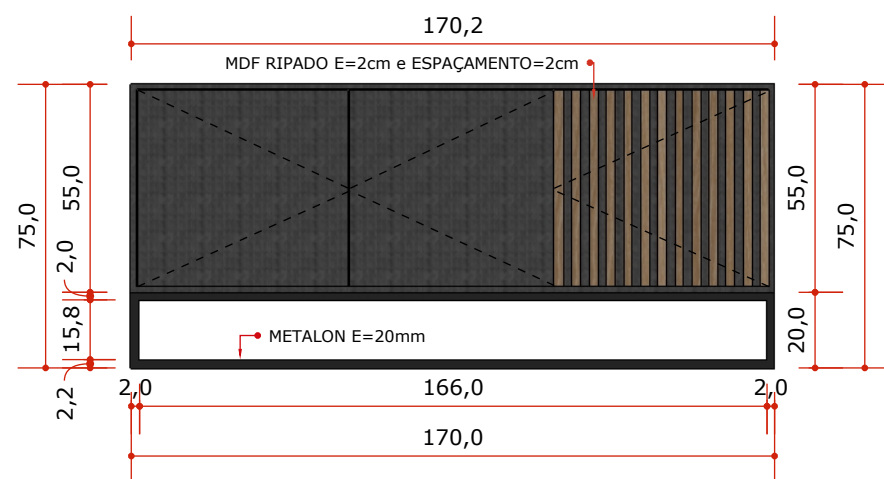


ELEVAÇÃO FRONTAL - APARADOR

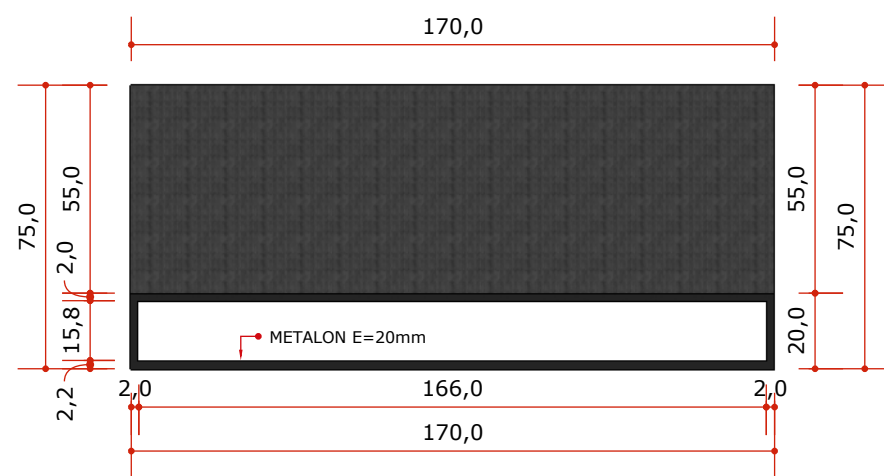


ELEVAÇÃO POSTERIOR - APARADOR

- MDF EUCATEX LACCA AD FUMÉ
- MDF EUCATEX LACCA AD ITALIAN NOCE

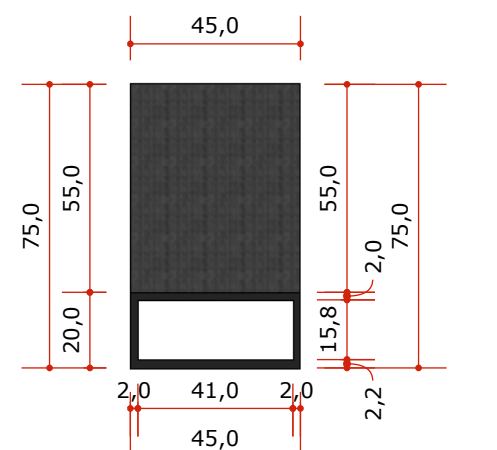

LATERAL DIREITA - APARADOR

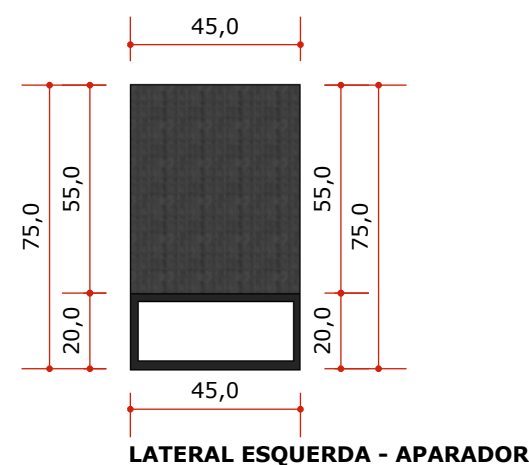

LATERAL ESQUERDA - APARADOR

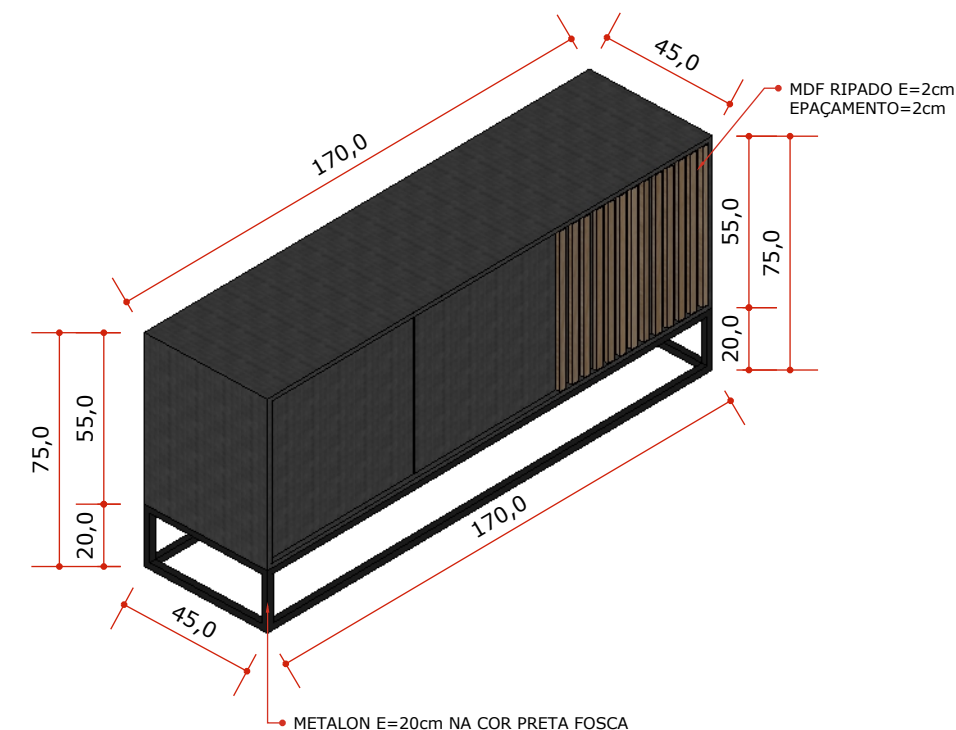


IMAGEM 3D - APARADOR

NOTA: SERÃO FEITOS 3 APARADORES

CLIENTE: CÂMARA MUNICIPAL DE JANAÚBA	AMBIENTE: SALA DO PRESIDENTE	PROJETO: MARCENARIA	AUTOR DO PROJETO: VIRGÍLIOÂNDERSON DE AGUIAR RUAS	
	MEDIDAS EM CM	ESCALA: 1:20		