




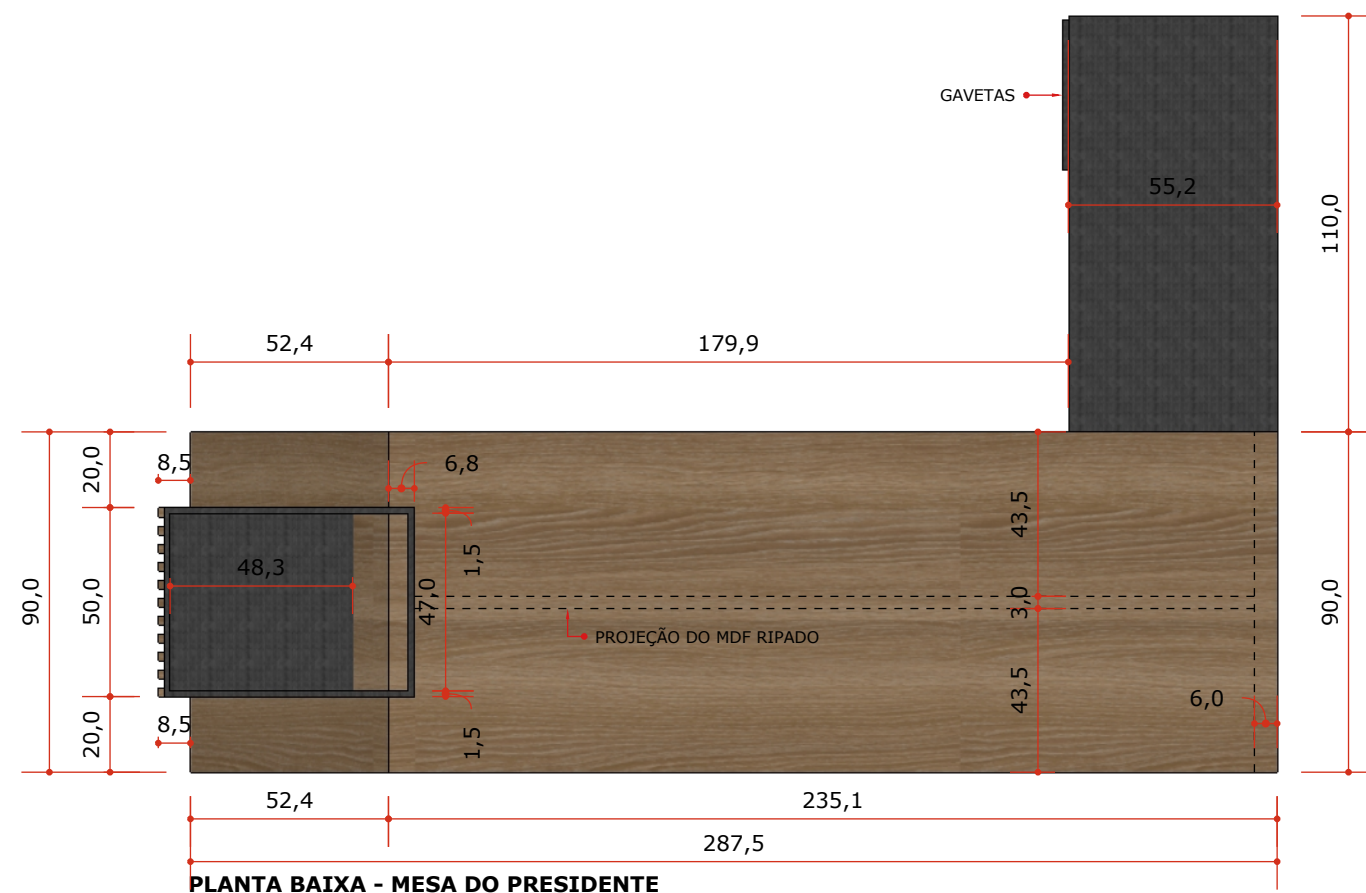


PLANTA BAIXA - MESA DO PRESIDENTE

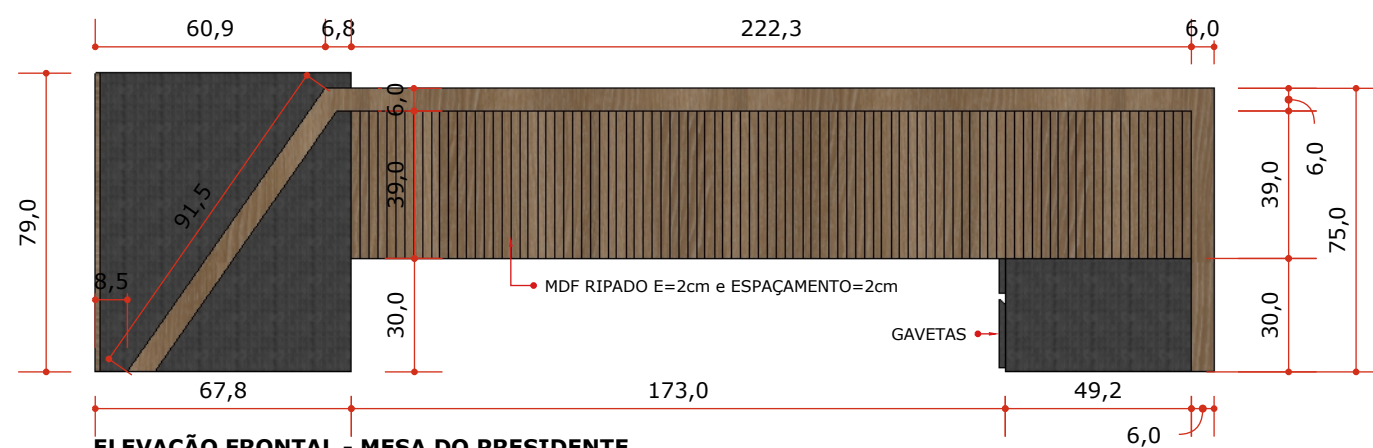


ELEVAÇÃO FRONTAL - MESA DO PRESIDENTE

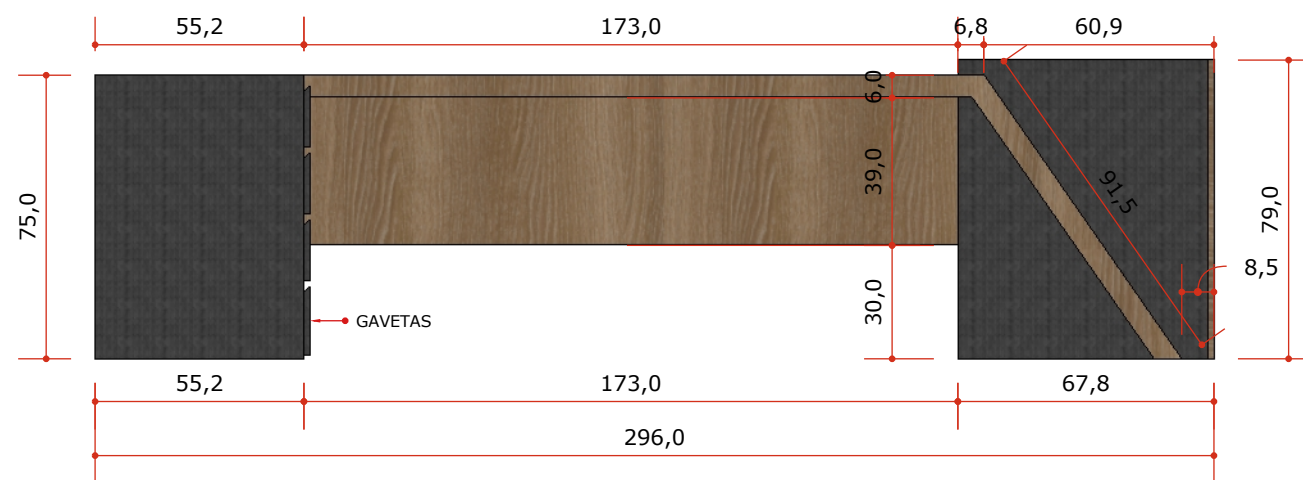


ELEVAÇÃO POSTERIOR - MESA DO PRESIDENTE

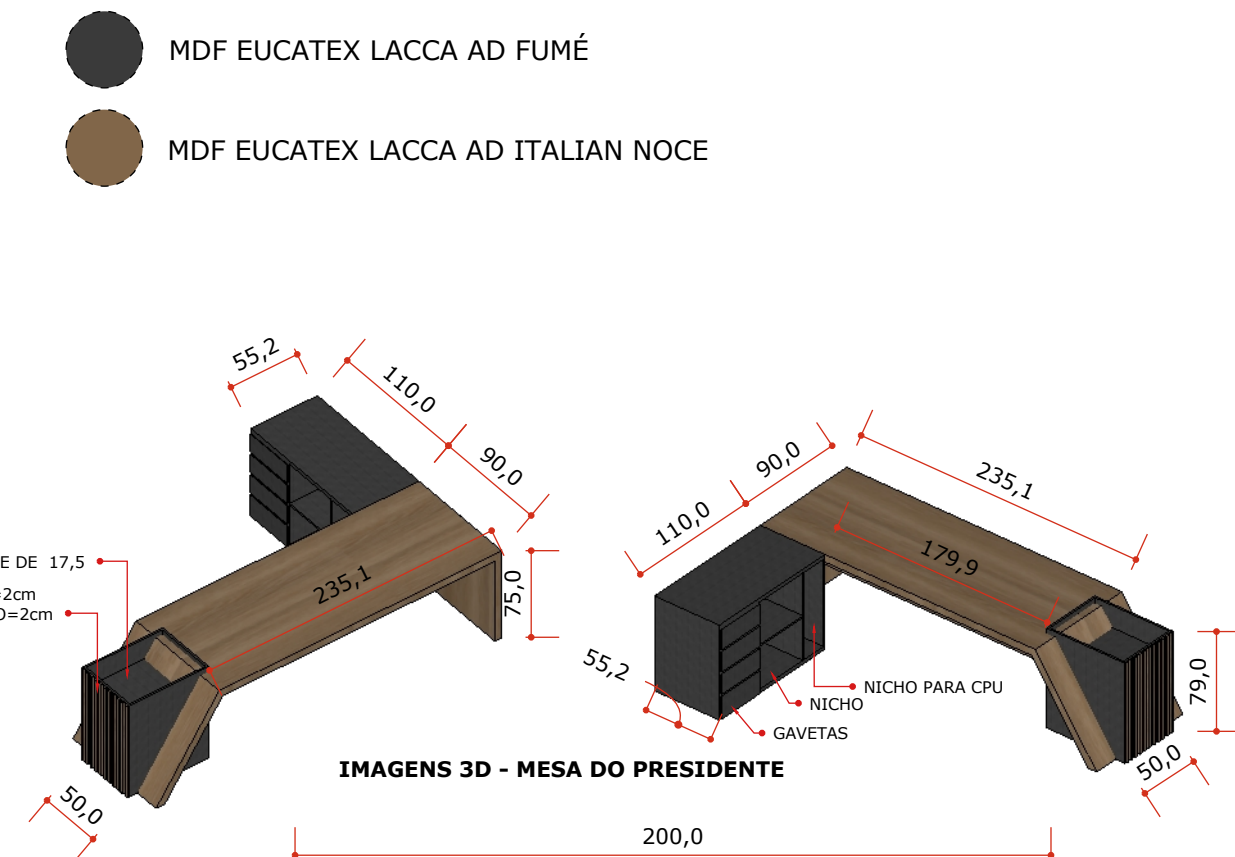

IMAGENS 3D - MESA DO PRESIDENTE

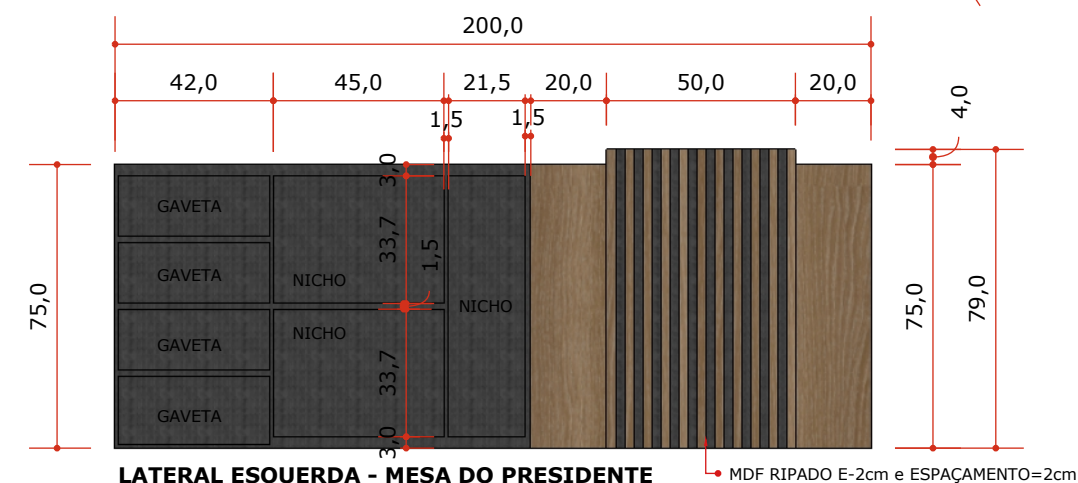

LATERAL ESQUERDA - MESA DO PRESIDENTE

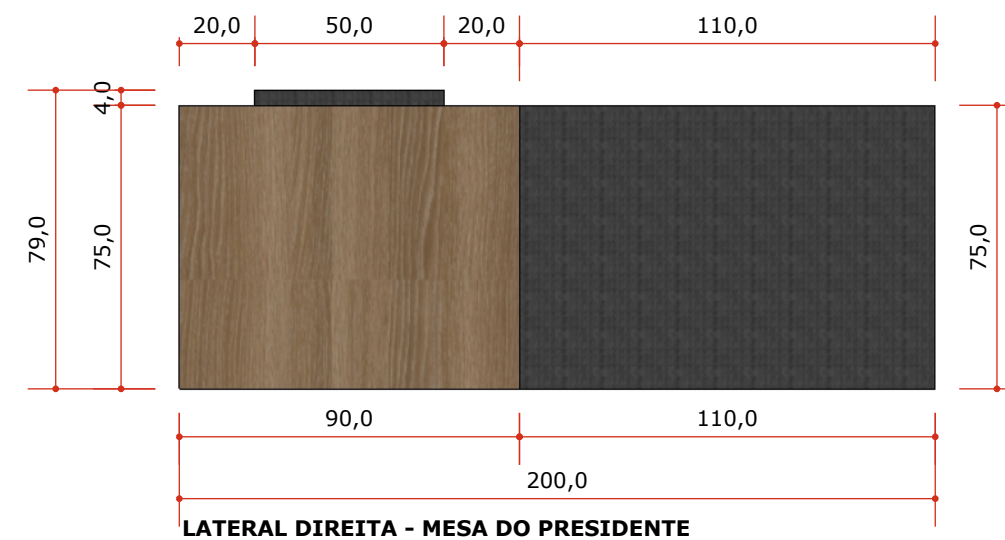

LATERAL DIREITA - MESA DO PRESIDENTE

CLIENTE: CÂMARA MUNICIPAL DE JANAÚBA	AMBIENTE: SALA DO PRESIDENTE	PROJETO: MARCENARIA	AUTOR DO PROJETO: VIRGÍLIOÂNDERSON DE AGUIAR RUAS	
	MEDIDAS EM CM	ESCALA: 1:20		