


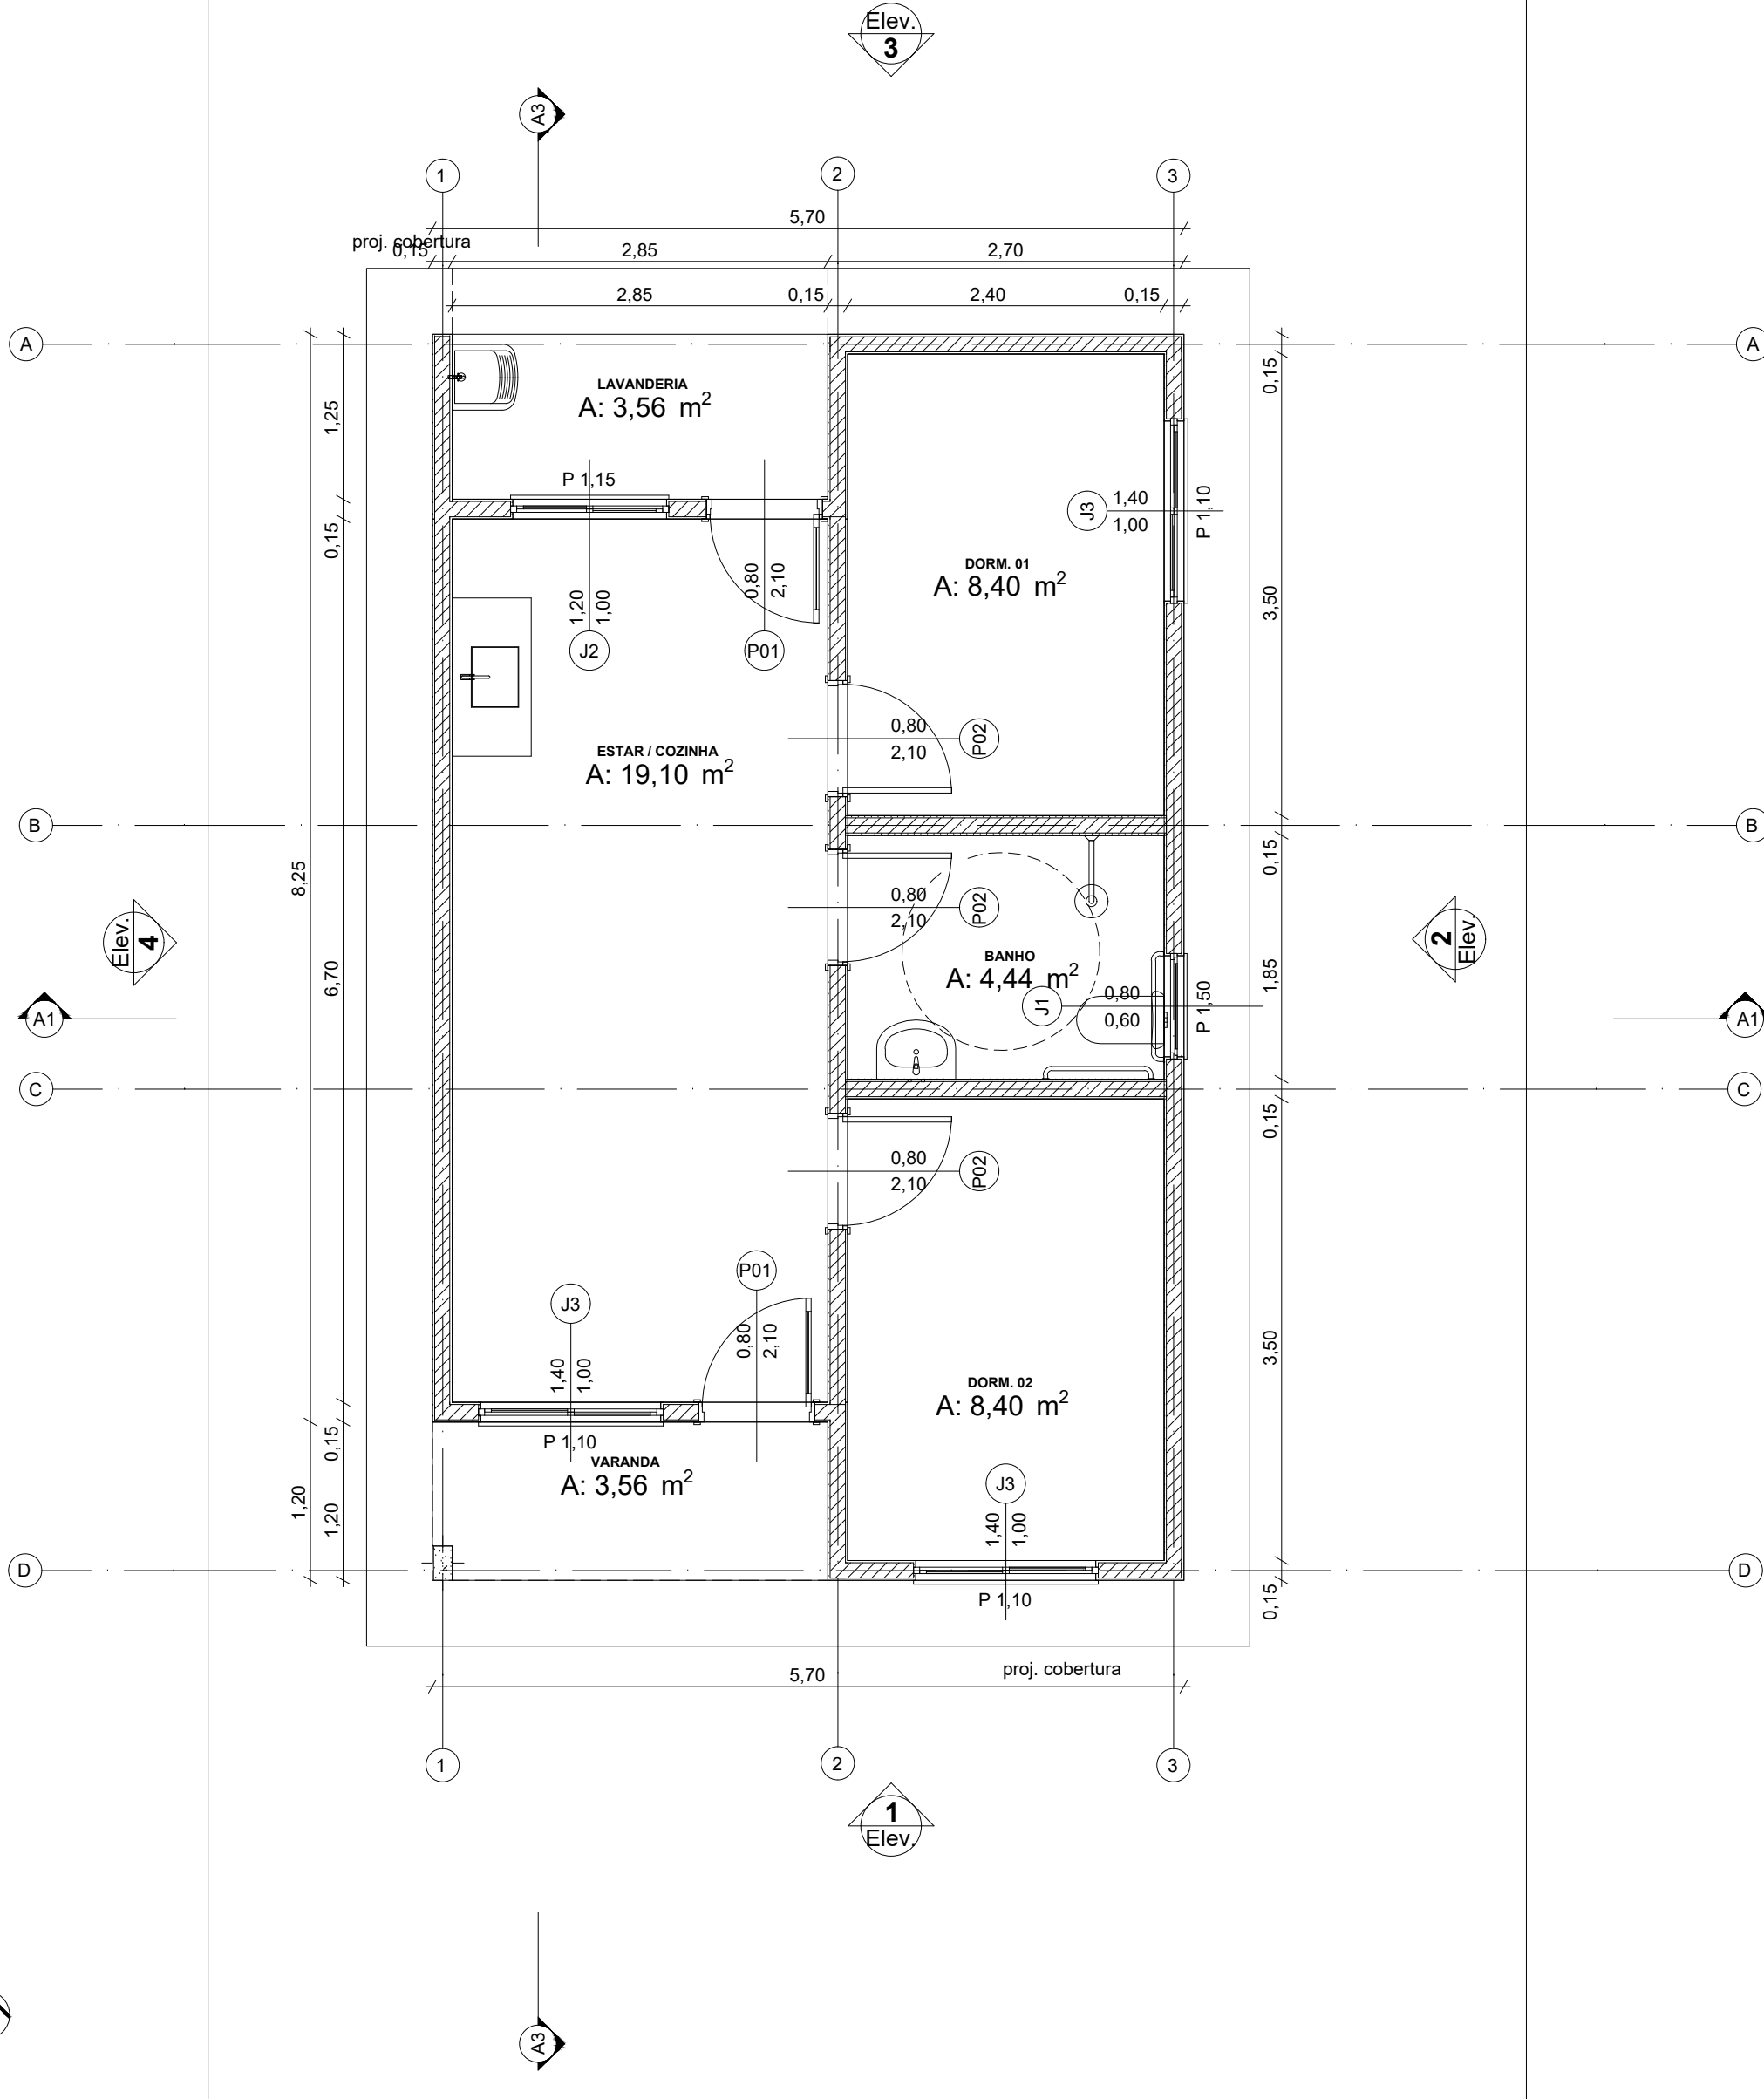


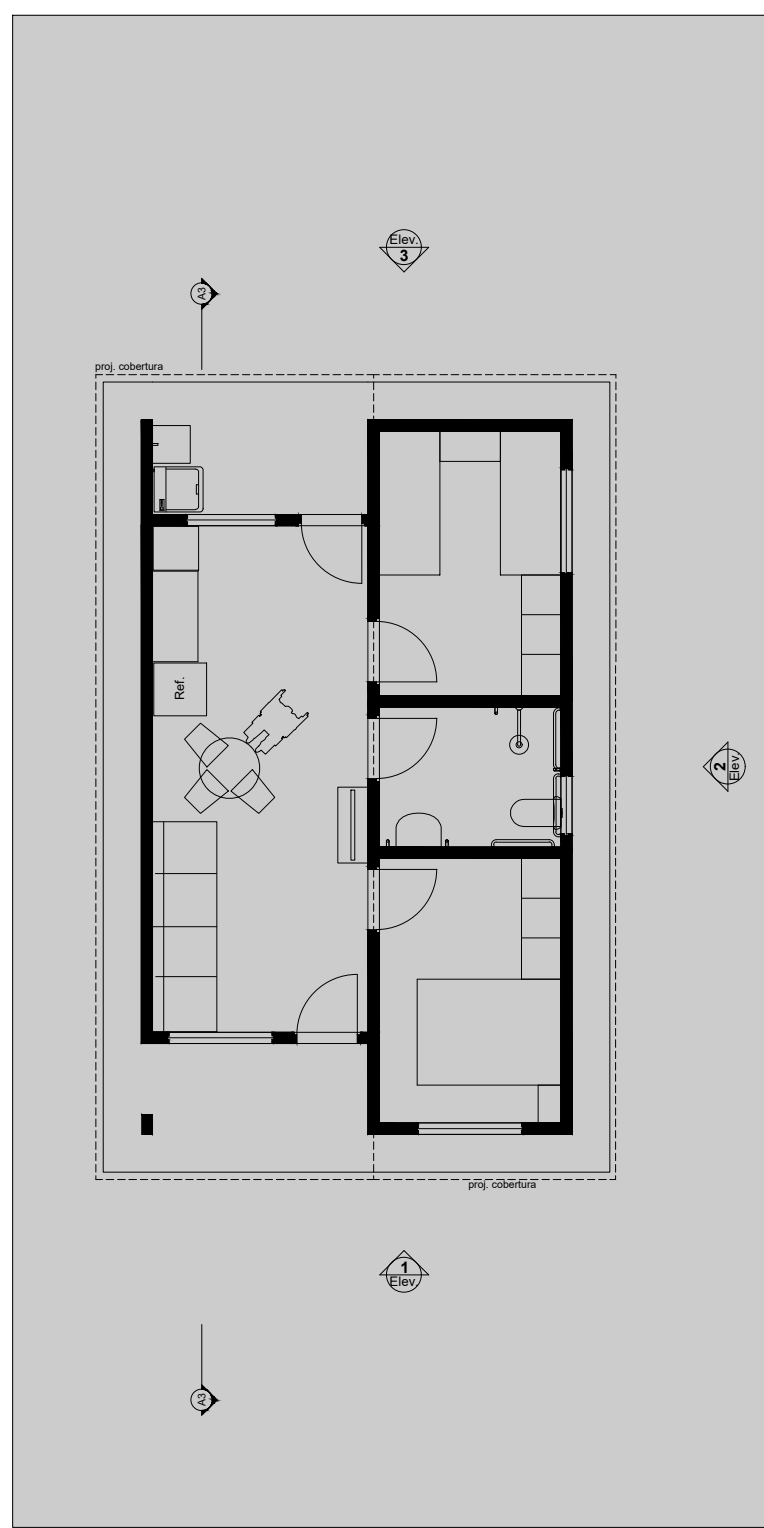


Planta Térreo
1:50

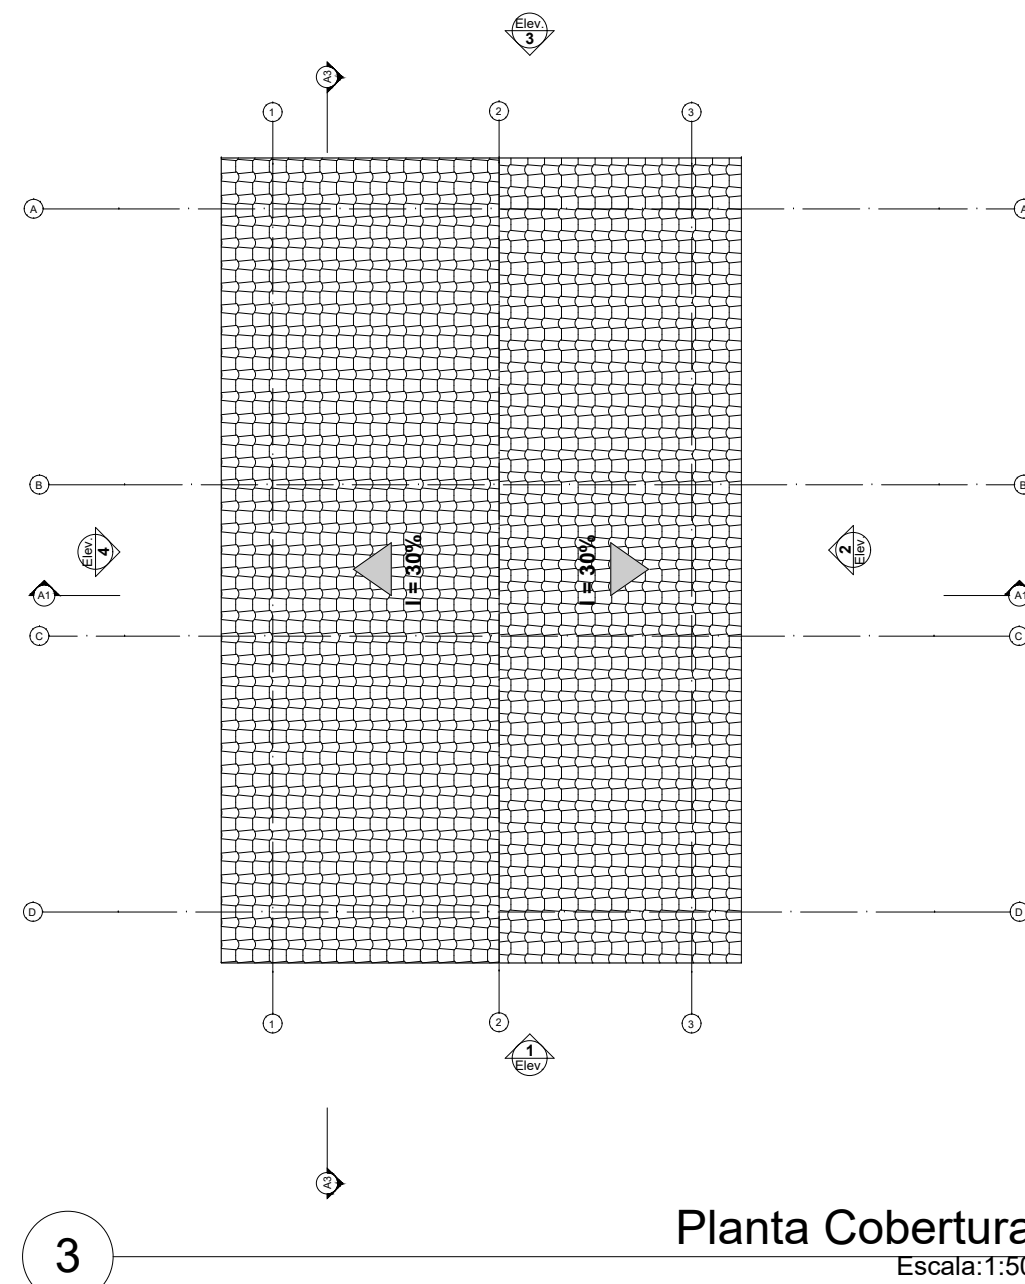

LAYOUT
1:100

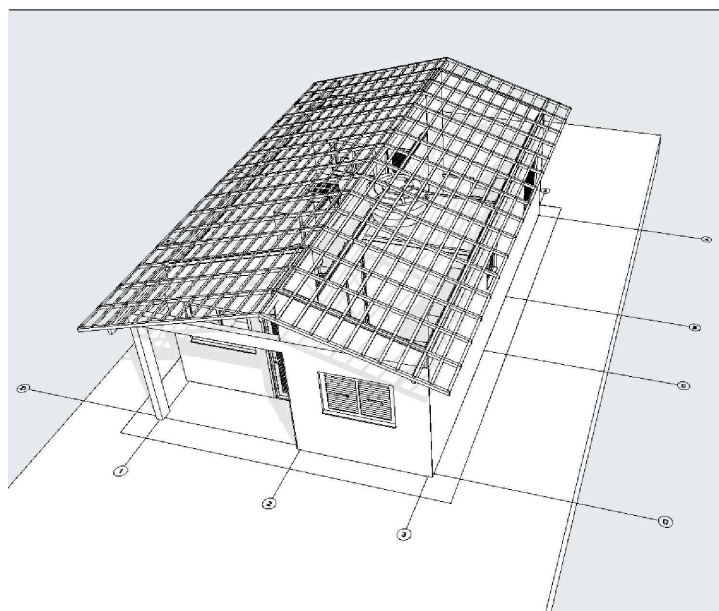


Planta Cobertura
Escala:1:50

 


Implantação
Escala:1:200

REV.	DESCRIÇÃO	MODIFICADO POR	DATA


Quadro de Áreas			
Piso de Origem		Cômodo	Área Medida
Nível 0,00	01	ESTAR / COZINHA	19,10
	02	DORM. 01	8,40
	03	BANHO	4,44
	04	DORM. 02	8,40
	05	VARANDA	3,56
	06	LAVANDERIA	3,56
			47,46 m²

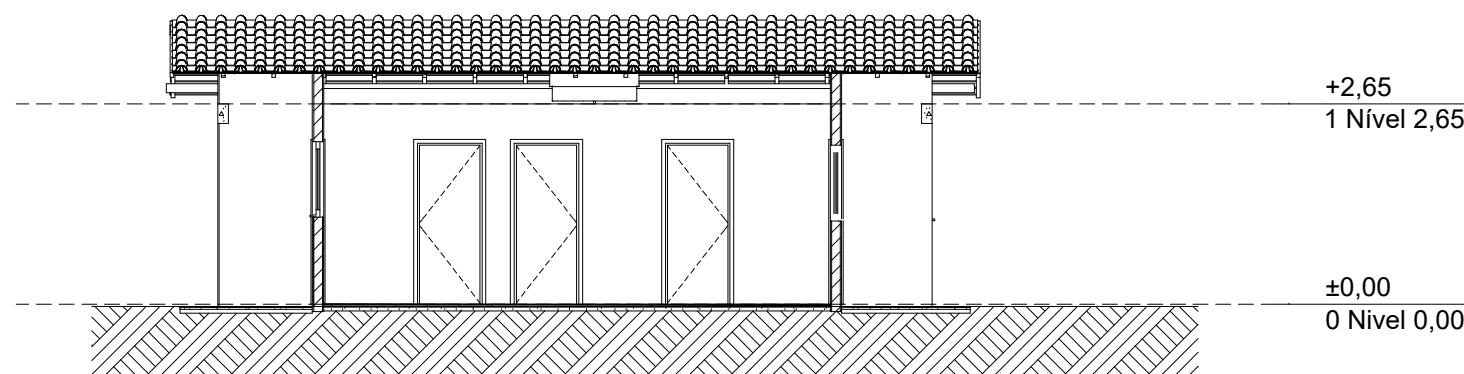


Corte
1:100

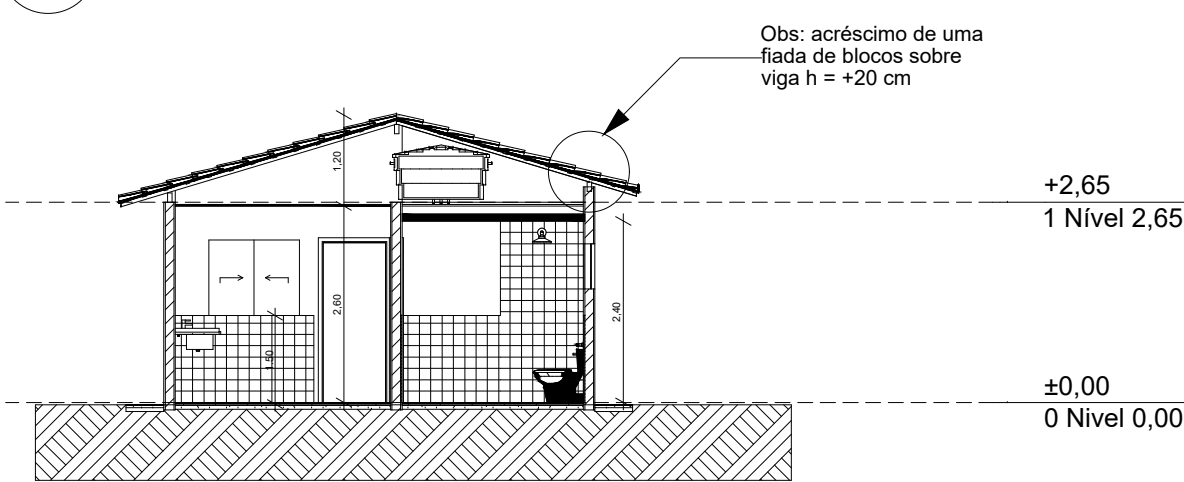


Corte
1:100

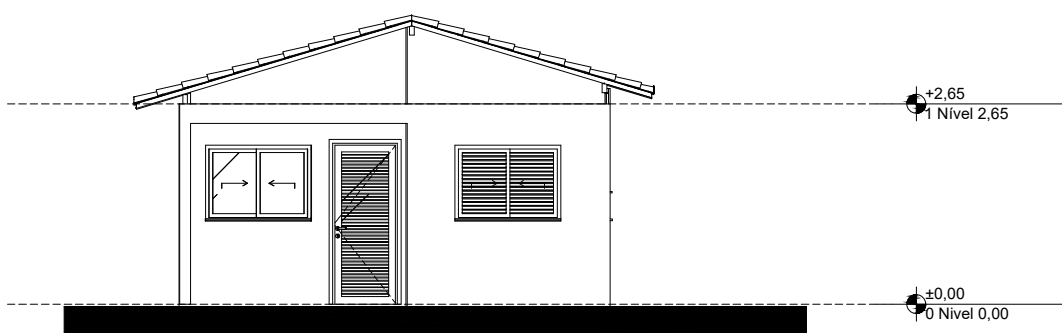


Elevação Frontal
1:100

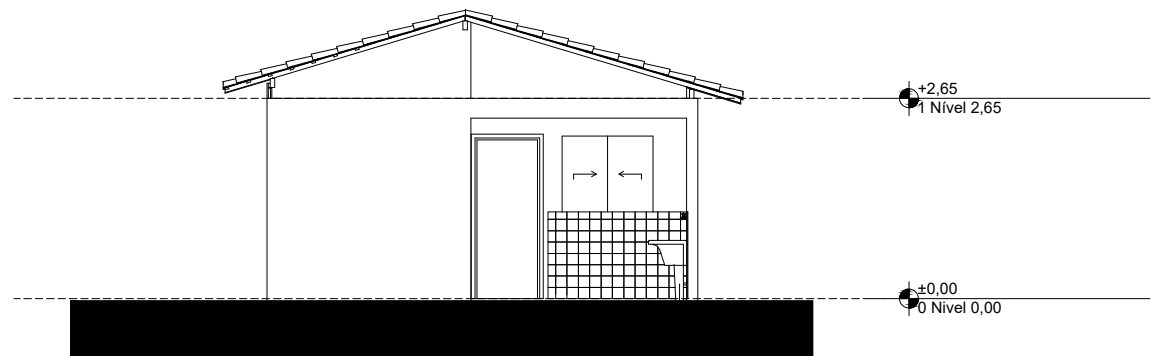

Elevação Posterior
1:100

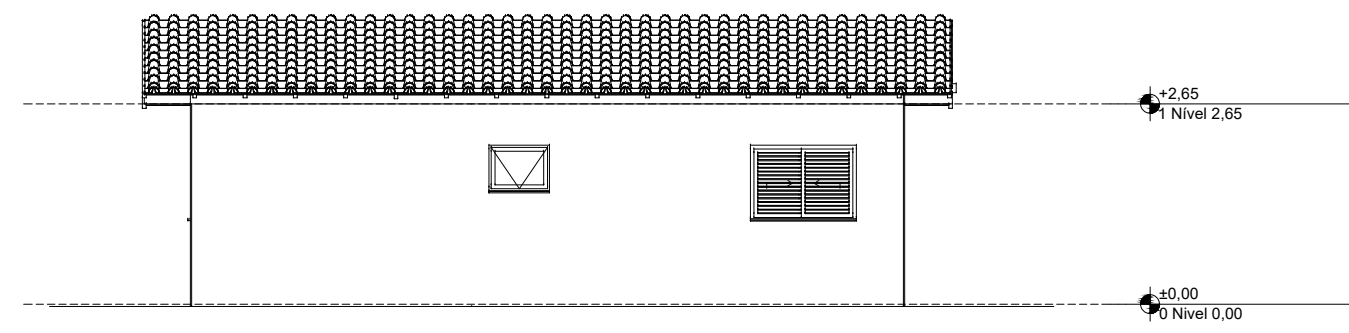

Lateral Direita
1:100

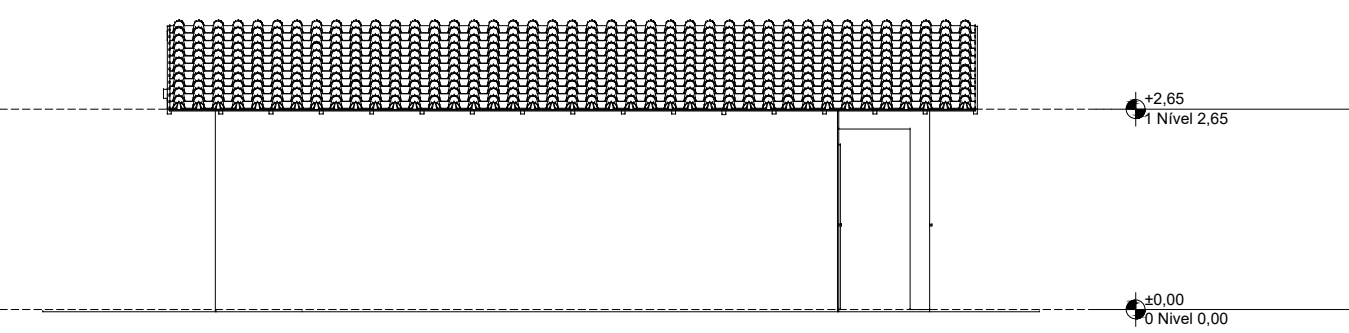

Lateral Esquerda
1:100

CONSTRUÇÃO DE CASAS DO MCMV FNHIS NO MUNICÍPIO DE JAÍBA-MG		PRANCHAS: 01/01	
PROJETO ARQUITETÔNICO			
PROPRIETÁRIO: PREFEITURA MUNICIPAL DE JAÍBA CNPJ: 25.209.149/0001-06 Av. João Teixeira Filho, 335 – Centro, Jaíba – MG, 39508-000			
RESPONSÁVEL TÉCNICO: MATEUS DANGELES PIRES DAVID ENGENHEIRO CIVIL CREA – MG 186.838 CONTATO: (38) 9-9987-0537			
LOTE:	QUADRA:	ESCALAS: INDICADAS	OBSERVAÇÕES: – cotas em cm – níveis em m
ZONA:	TX. OCUPAÇÃO:	DATA: AGOSTO/2025	
ÁREAS: ÁREA A CONSTRUIR: 53,86 m²			
CONTÉM: PLANTA BAIXA HUMANIZADA E COTADA, DIAGRAMA DE COBERTURA, CORTES A1 E A3, FACHADAS			
ENDEREÇO DA OBRA: Av. JOAQUIM SOUZA COUTINHO, S/Nº – BAIRRO: PIONEIRO, JAÍBA-MG			