





Detalhe SAN-1
Escala 1:25

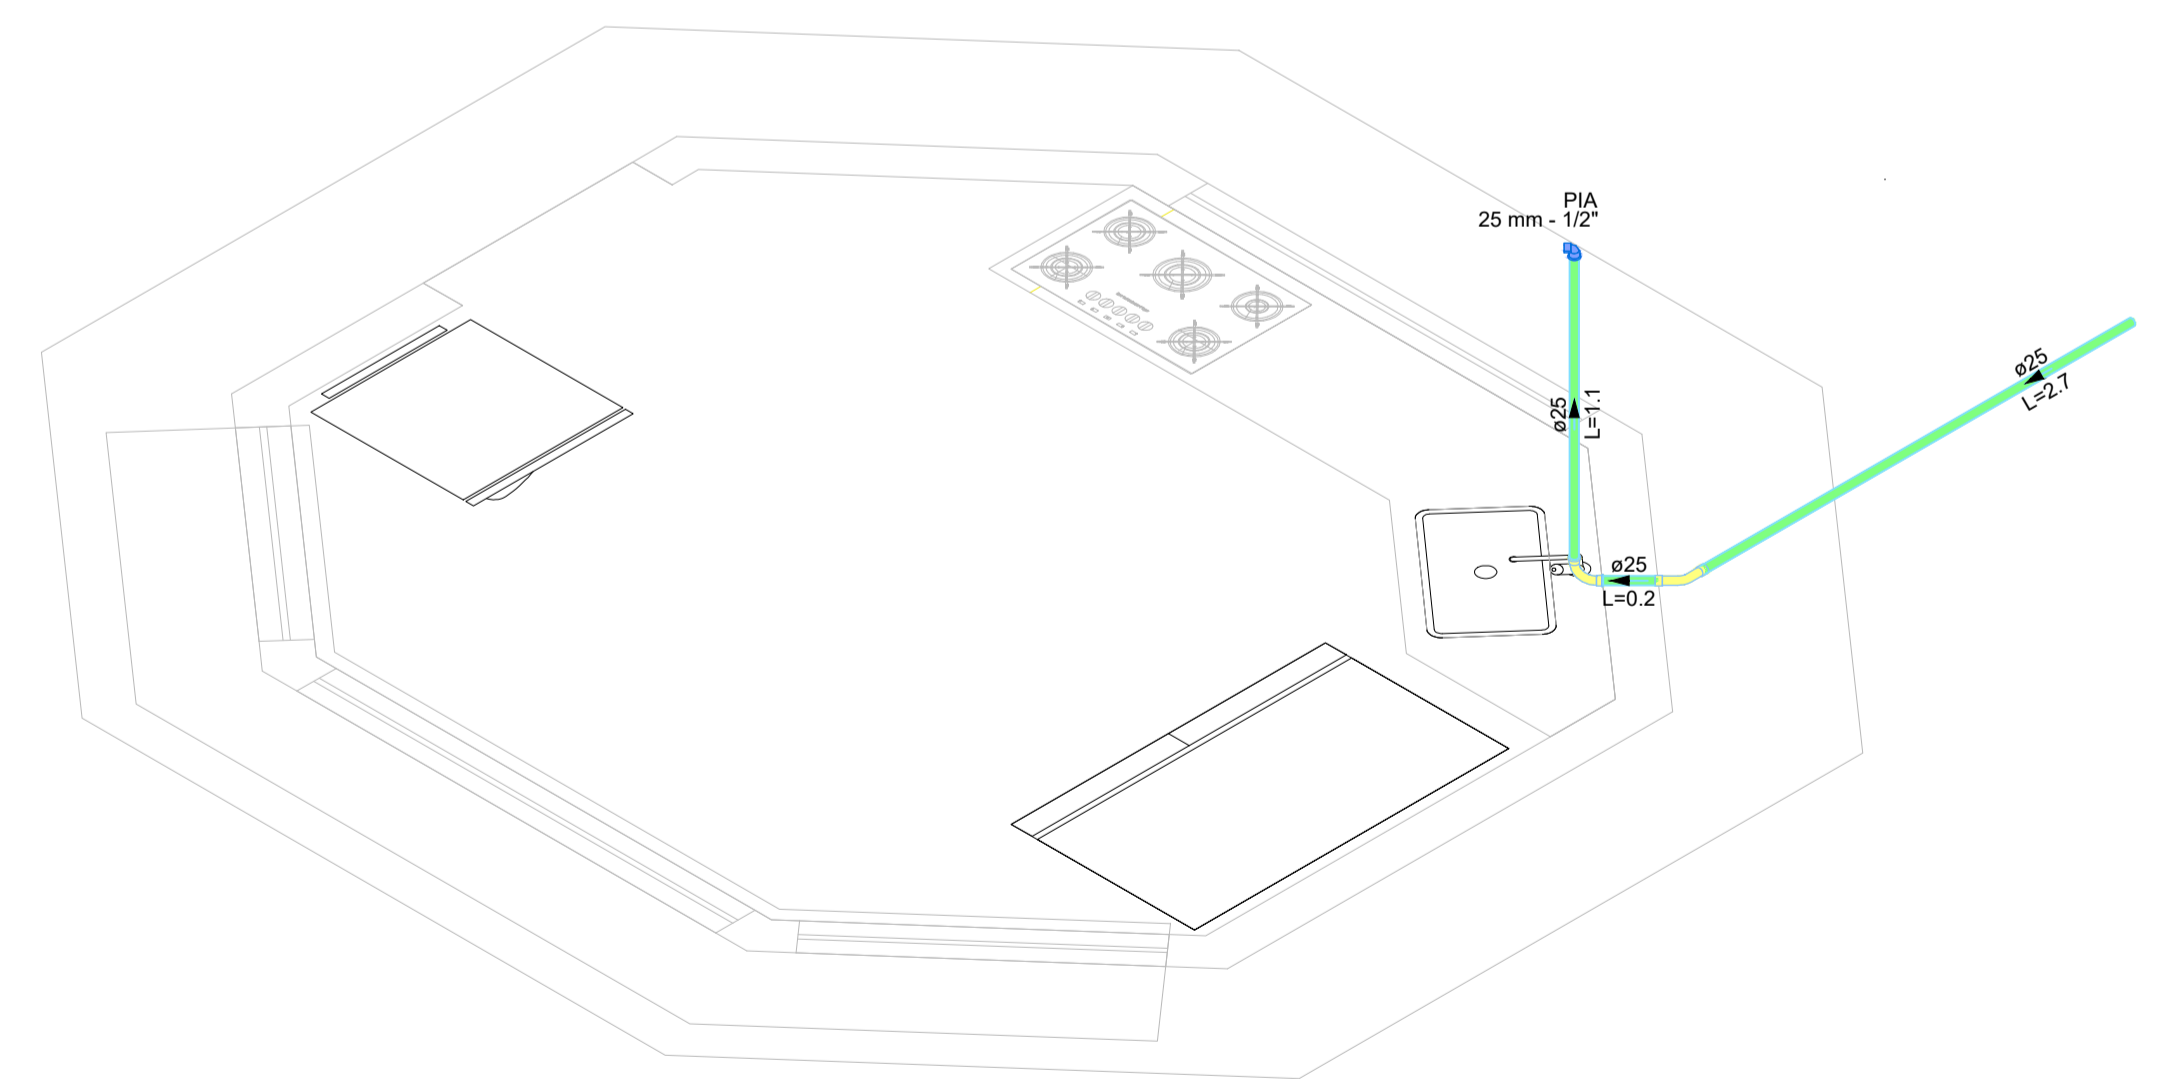


Detalhe HID-1
Escala 1:25

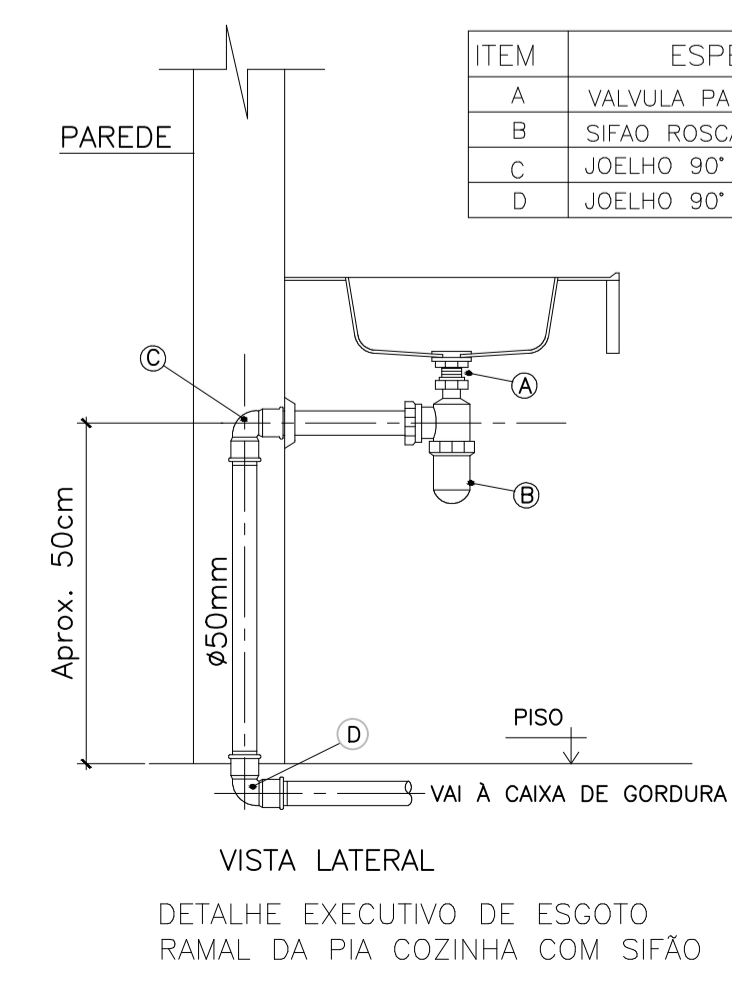

ITEM	ESPECIFICAÇÃO
A	VALVULA PARA PIA AMERICANA
B	SIFAO ROSCAVEL
C	JOELHO 90° SOLDAVEL
D	JOELHO 90° SOLDAVEL

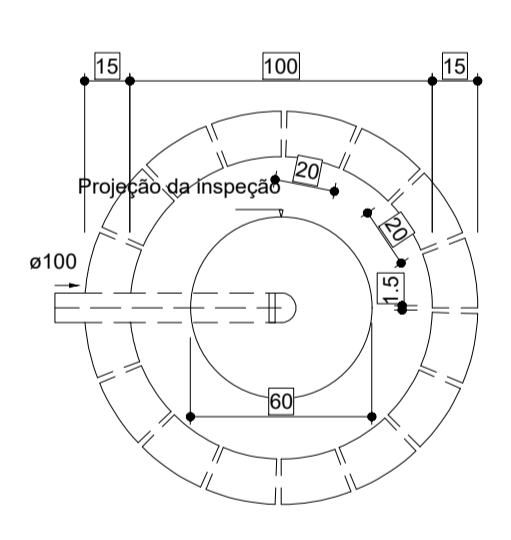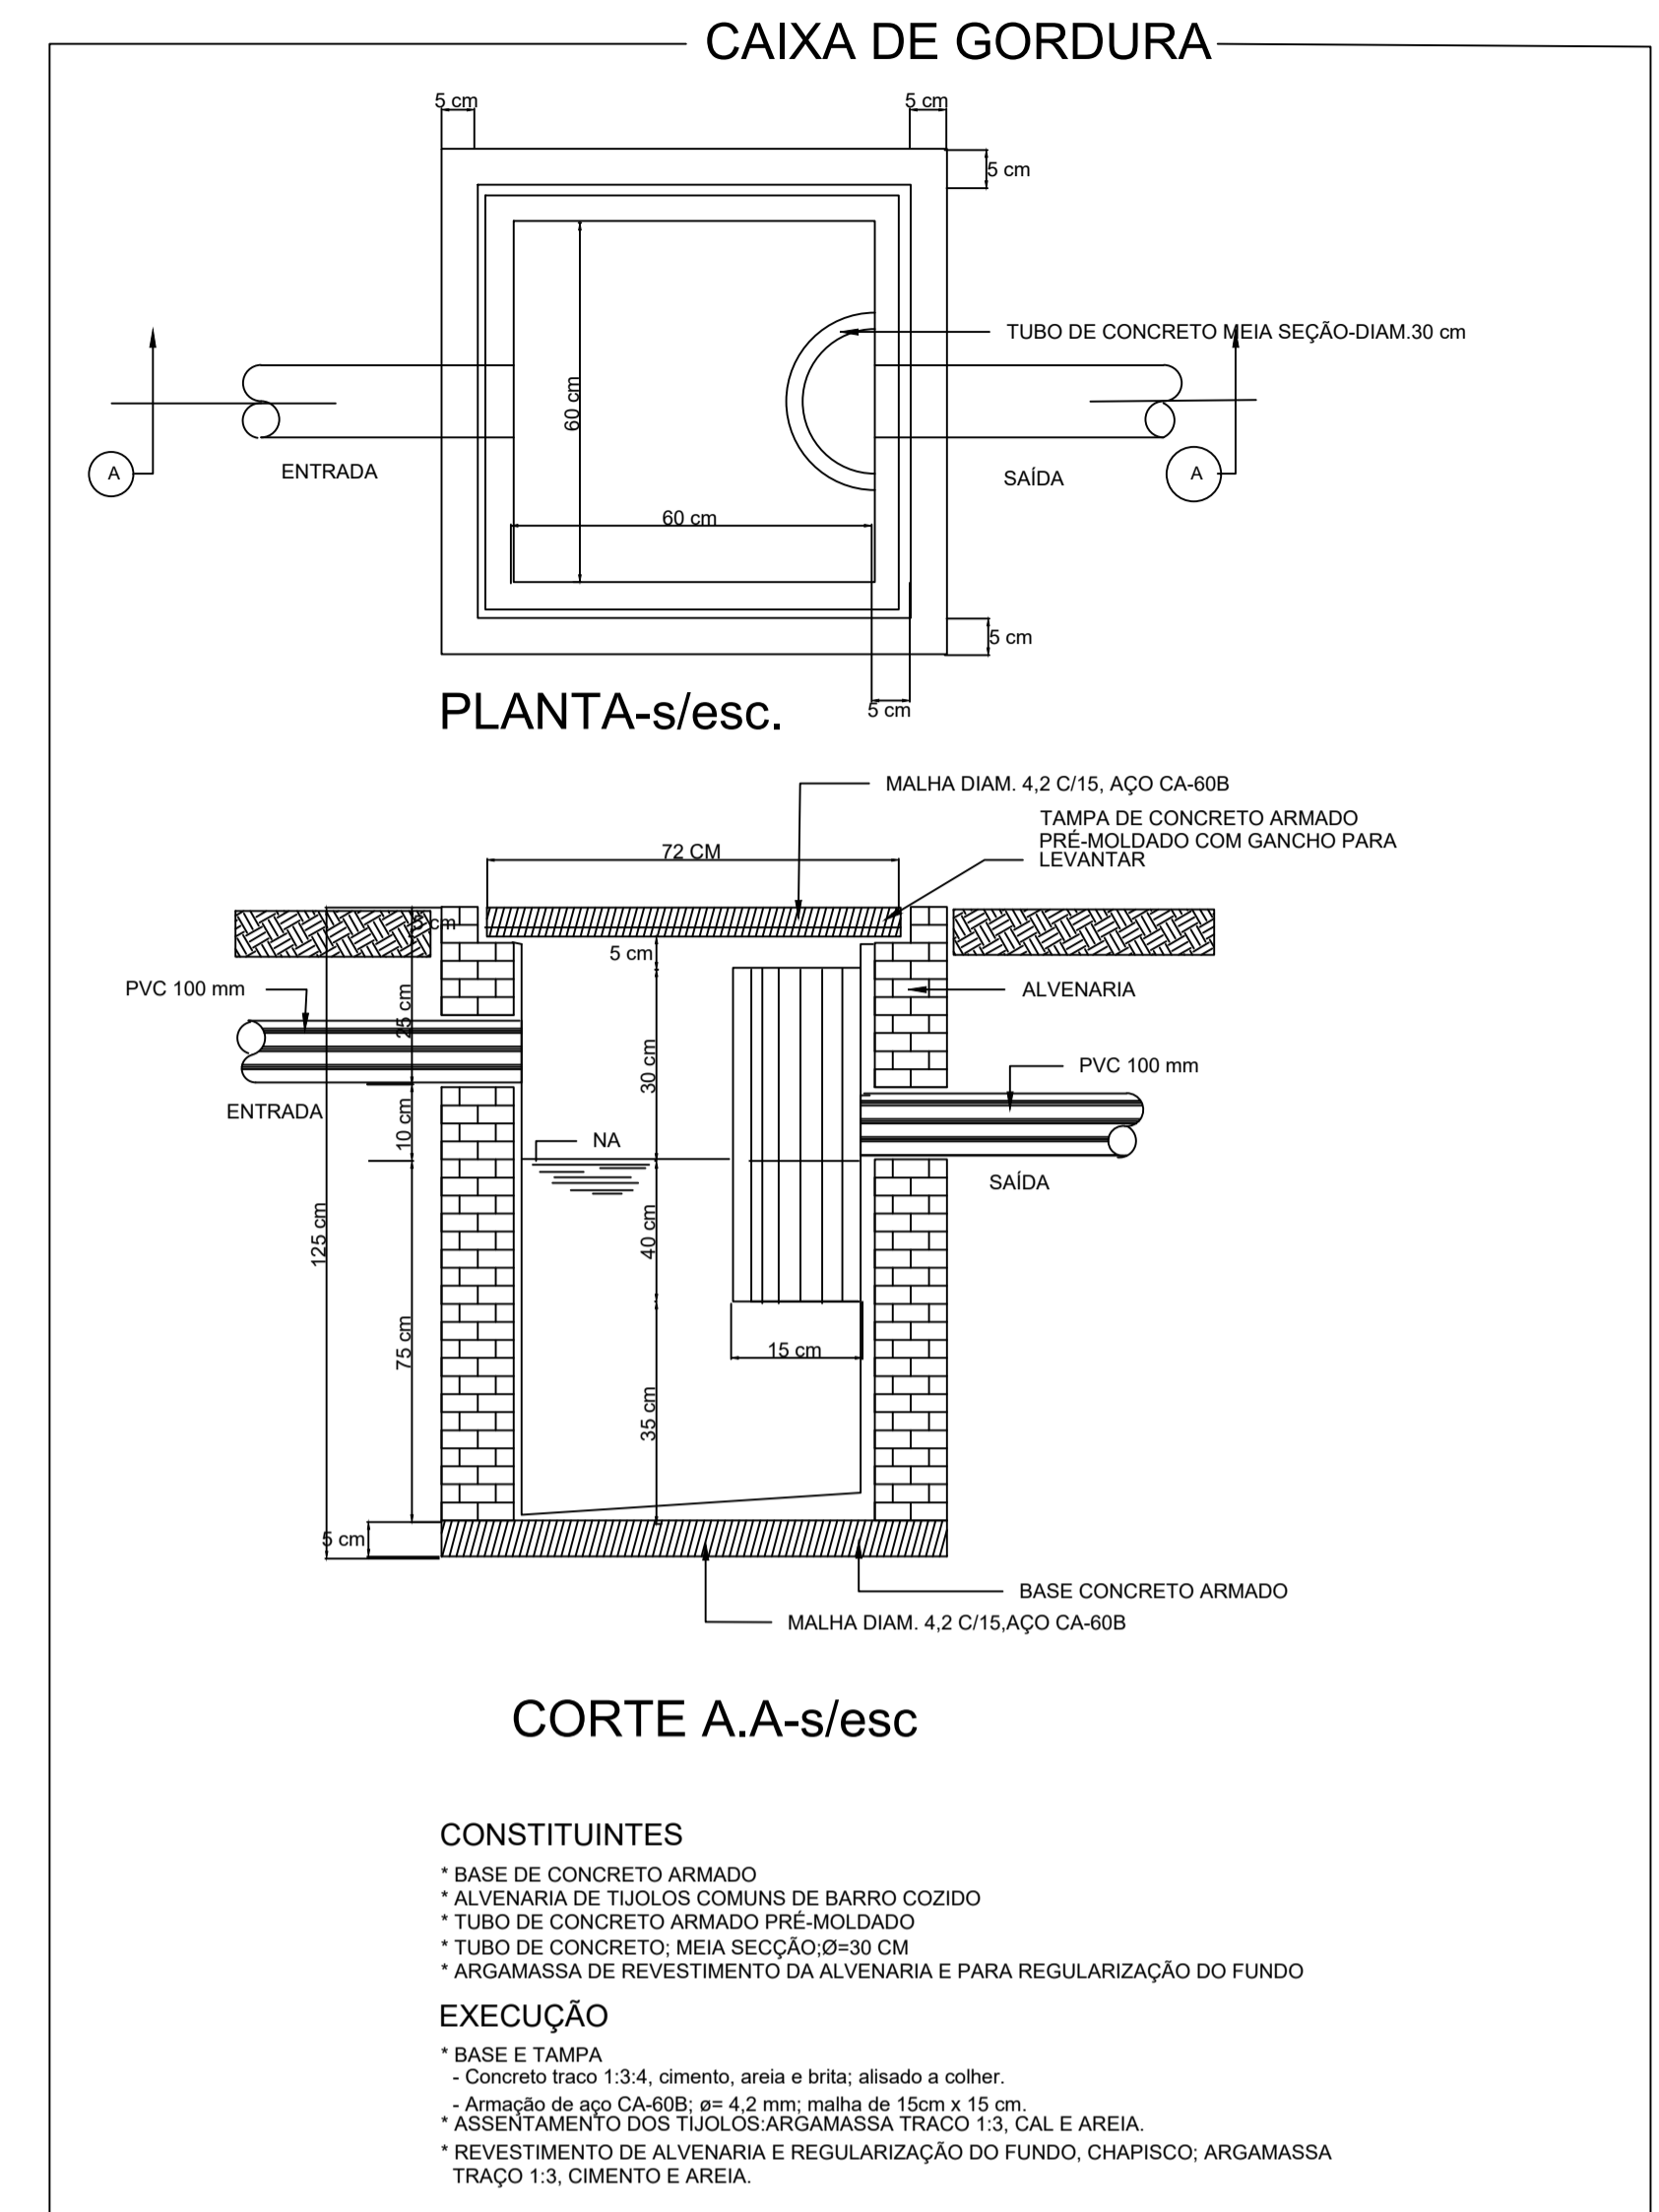

Sumidouro
Planta baixa - ESC. 1:25

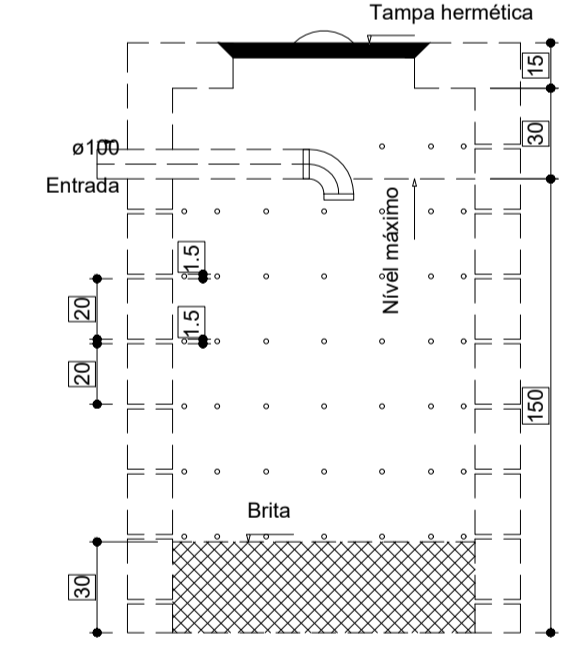

Sumidouro
Corte 1 - ESC. 1:25

CONTRATADA: CNPJ Nº: 28.103.470/0001-08 AVENIDA MESTRA FININHA, Nº 726 - 1º ANDAR, CIDADE SANTA MARIA MONTES CLAROS/MG - CEP: 39401-074		CONTRATANTE: CNPJ Nº: 25.209.156/0001-08 PRAÇA ERNANI PEREIRA, Nº 291 - CENTRO PEDRAS DE MARIA DA CRUZ/MG - CEP: 39492-000	
RESPONSÁVEL TÉCNICO: GABRIEL VINICIUS MARTINS CREA/CAU: 230.779/D - MG		RESPONSÁVEL LEGAL: PREFEITO(A) MUNICIPAL DE PEDRAS DE MARIA DA CRUZ	
REFORMA DO PONTO DE APOIO PRAÇA PRINCIPAL EM PEDRAS DE MARIA DA CRUZ			
DESCRIÇÃO: MAPA CHAVE - CONSTRUÇÃO, QUADROS DE CONSTRUÇÃO E CANTEIRO 1 - CONSTRUÇÃO			
ENDEREÇO DA OBRA: AVENIDA MONTES CLAROS			
MUNICÍPIO: PEDRAS DE MARIA DA CRUZ/MG		DATA INICIAL: 26 MARÇO DE 2026	
FASE DO PROJETO: INICIAL		DATA DA REV.:	
REFERÊNCIA DO PROJETO: PMC-0018		Nº REVISÃO: 00	
ESCALA: INDICADAS		02/02	

HIDROSSANITÁRIO-QUIOSQUE