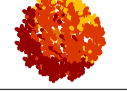

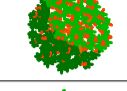

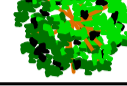
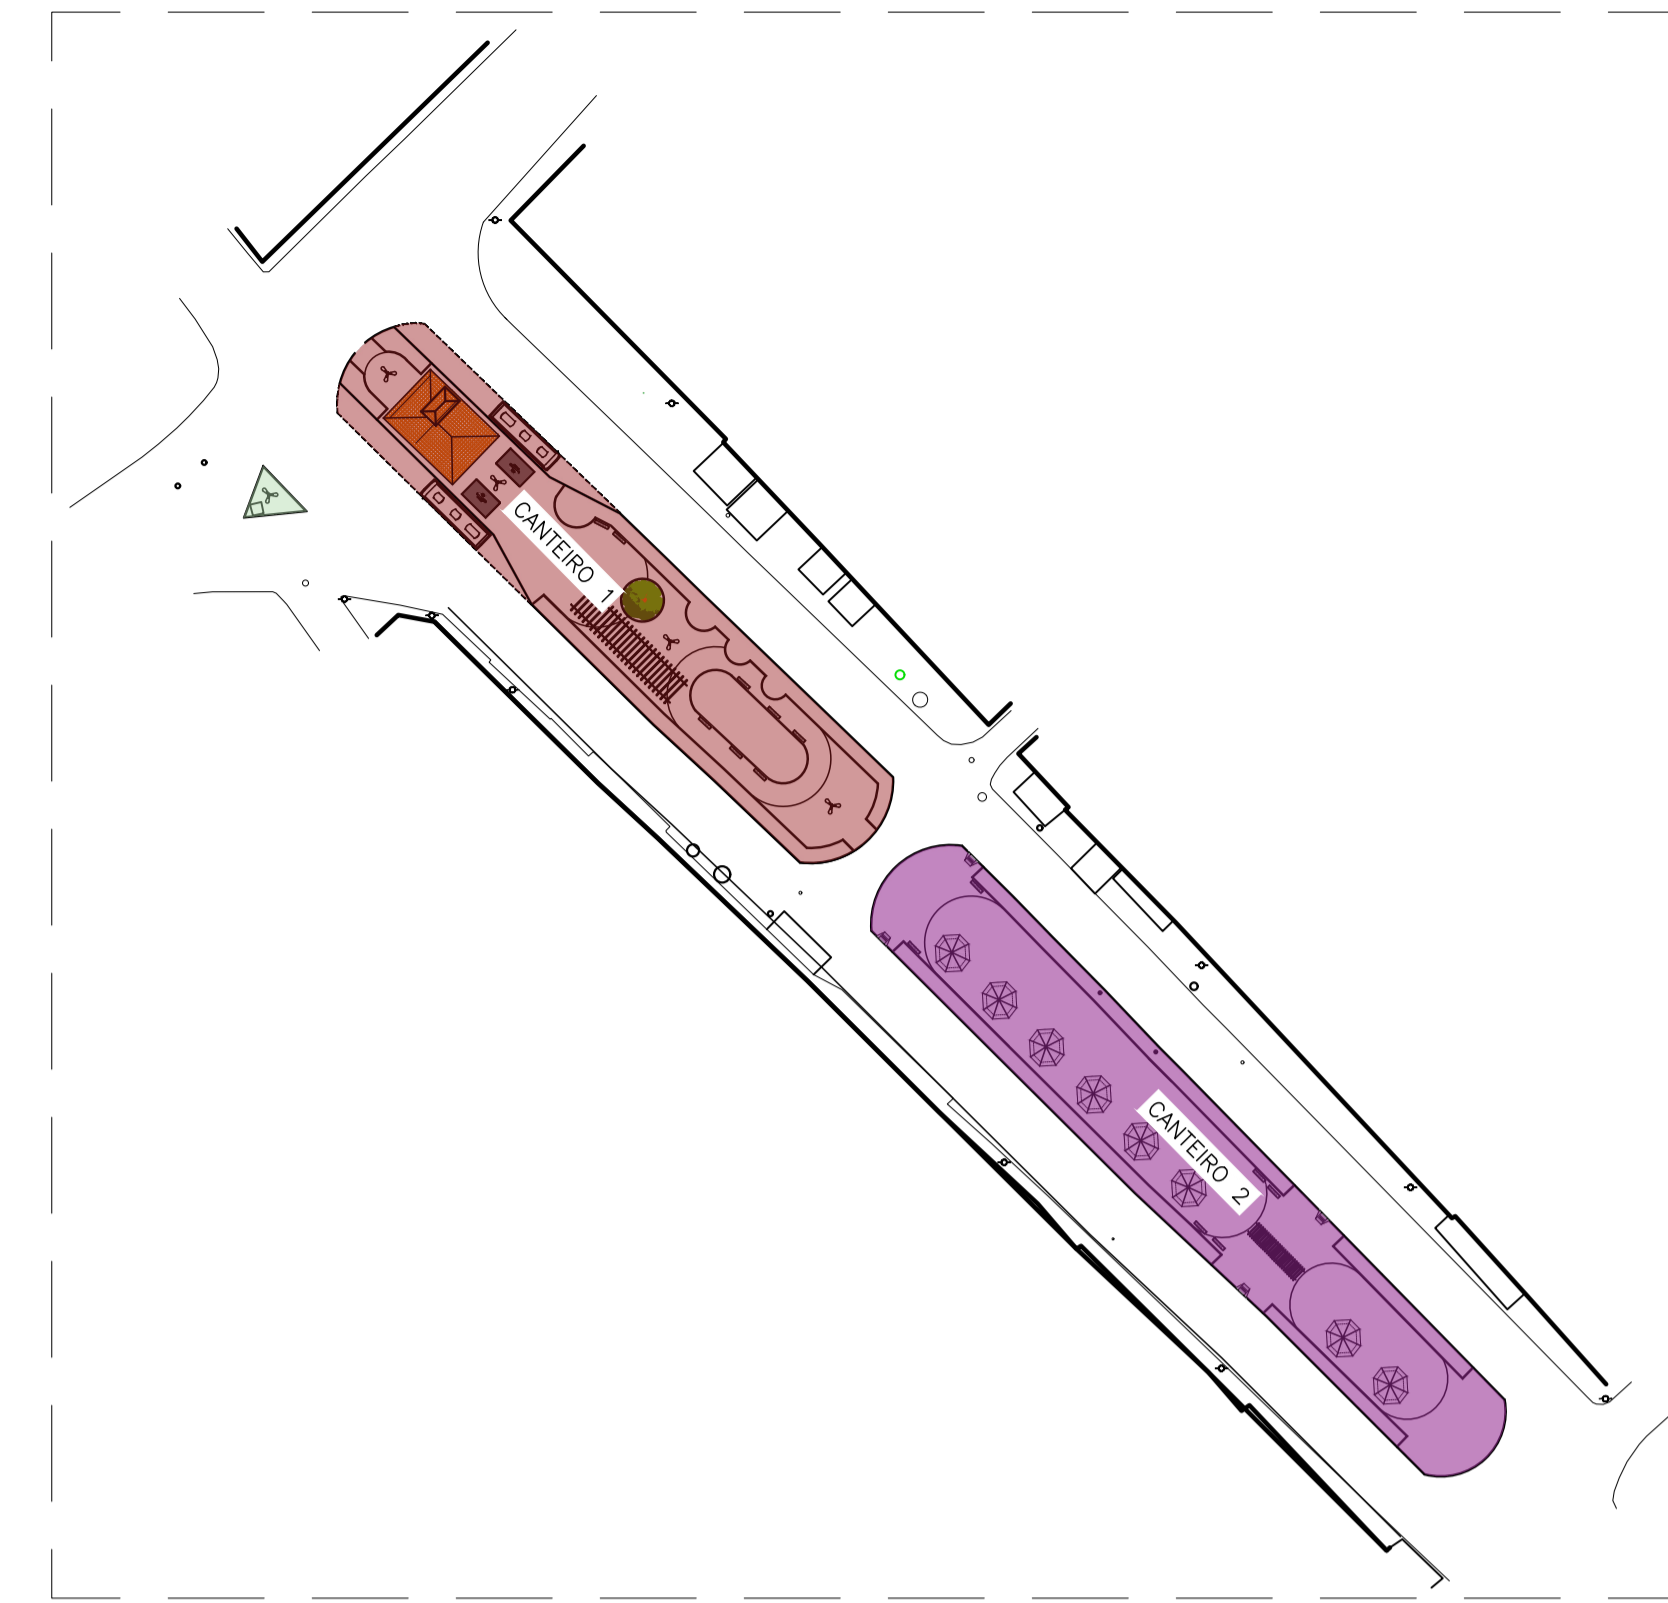


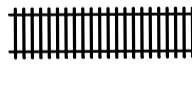
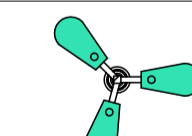
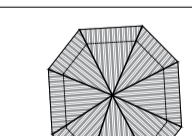
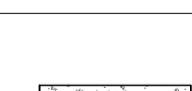

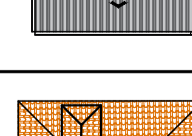
MEMORIAL BOTÂNICO		
REFERÊNCIA	ESPÉCIE	QUANTIDADE
	FLAMBOYAN (Delonix regia)	1 UNIDADE
	ARECA-BAMBU (Dyopsis lutescens)	10 UNIDADES
	ESCOVA-DE-GARRAFA (Callistemon rigidus)	13 UNIDADES
	OITI (Licania tomentosa)	9 UNIDADES
	JACARANDÁ - MIMOSO (Jacaranda mimosifolia)	6 UNIDADES






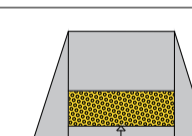


MAPA CHAVE - CONSTRUÇÃO  
ESCALA 1:1000



05 CANTEIRO 1 - CONSTRUÇÃO  
ESCALA 1:200

QUADRO DE MOBILIÁRIOS - CONSTRUÇÃO					
CÓD.	REFERÊNCIA	TIPO	REFERÊNCIA	QUANTIDADE	LOCAL
MB01		INSTALAÇÃO DE PERGOLADOS EXISTENTES	-	2 UNIDADES	(ver marcação em planta)
MB02		INSTALAÇÃO DE POSTE DE ILUMINAÇÃO COM 3 PÉTALAS H=9,00m	-	11 UNIDADES	(ver marcação em planta)
MB03		ORGANIZAÇÃO DE TRAILERS EXISTENTES	-	8 UNIDADES	(ver marcação em planta)
MB04		INSTALAÇÃO DE BANCO DE CONCRETO SEM ENCOSTO	-	14 UNIDADES	(ver marcação em planta)
MB05		CONSTRUÇÃO DE PONTO DE ÔNIBUS	-	2 UNIDADES	(ver marcação em planta)
MB06		CONSTRUÇÃO DE LANCHONETE	-	1 UNIDADE	(ver marcação em planta)

QUADRO DE PISOS - CONSTRUÇÃO					
CÓD.	REFERÊNCIA	TIPO	REFERÊNCIA	QUANTIDADE	LOCAL
P01		EXECUÇÃO DE PISO DE CONCRETO	-	2.117,85 m²	(ver marcação em planta baixa)
P02		EXECUÇÃO DE PISO DE CONCRETO E PINTURA COM TINTA ACRÍLICA NA COR LARANJA	-	1053,83 m²	(ver marcação em planta baixa)
P03		EXECUÇÃO DE PISO DE CONCRETO E PINTURA COM TINTA ACRÍLICA NA COR AZUL	-	409,89 m²	(ver marcação em planta baixa)
P04		ASSENTAMENTO DE MEIO-FIO	-	873,67 m²	(ver marcação em planta baixa)
P05		PLANTIO DE GRAMA EM CANTEIROS	-	724,85 m²	(ver marcação em planta baixa)
P06		RAMPA ACESSÍVEL	-	6 UNIDADES	(ver marcação em planta baixa)

<b>CONTRATADA:</b>  CONTINENTAL ASSESSORIA AVENIDA MESTRA FININHA, Nº 726 - 1º ANDAR, CIDADE SANTA MARIA, MONTES CLAROS/MG - CEP: 39401-074		<b>CONTRATANTE:</b>  PREFEITURA MUNICIPAL PEDRAS DE MARIA DA CRUZ CNPJ Nº: 25.209.154/0001-08 PRAÇA ERNANI PEREIRA, Nº 291 - CENTRO, PEDRAS DE MARIA DA CRUZ/MG - CEP: 39492-000	
<b>RESPONSÁVEL TÉCNICO:</b> TIFANY COSTA CESAR BONIN CREA/CAU: 428.343/D - MG		<b>RESPONSÁVEL LEGAL:</b> PREFEITO(A) MUNICIPAL DE FRANCISCO DUMONT	
<b>REFORMA DO PONTO DE APOIO PRAÇA PRINCIPAL EM PEDRAS DE MARIA DA CRUZ</b>			
DESCRIÇÃO: MAPA CHAVE - CONSTRUÇÃO, QUADROS DE CONSTRUÇÃO E CANTEIRO 1 - CONSTRUÇÃO			
ENDEREÇO DA OBRA: AVENIDA MONTES CLAROS			
MUNICÍPIO: PEDRAS DE MARIA DA CRUZ/MG		DATA INICIAL: 30 DE MARÇO 2026	
FASE DO PROJETO: INICIAL		DATA DA REV.:	
REFERÊNCIA DO PROJETO: PMC-0018		Nº REVISÃO: 00	
ESCALA: INDICADAS		<b>02/08</b>	