

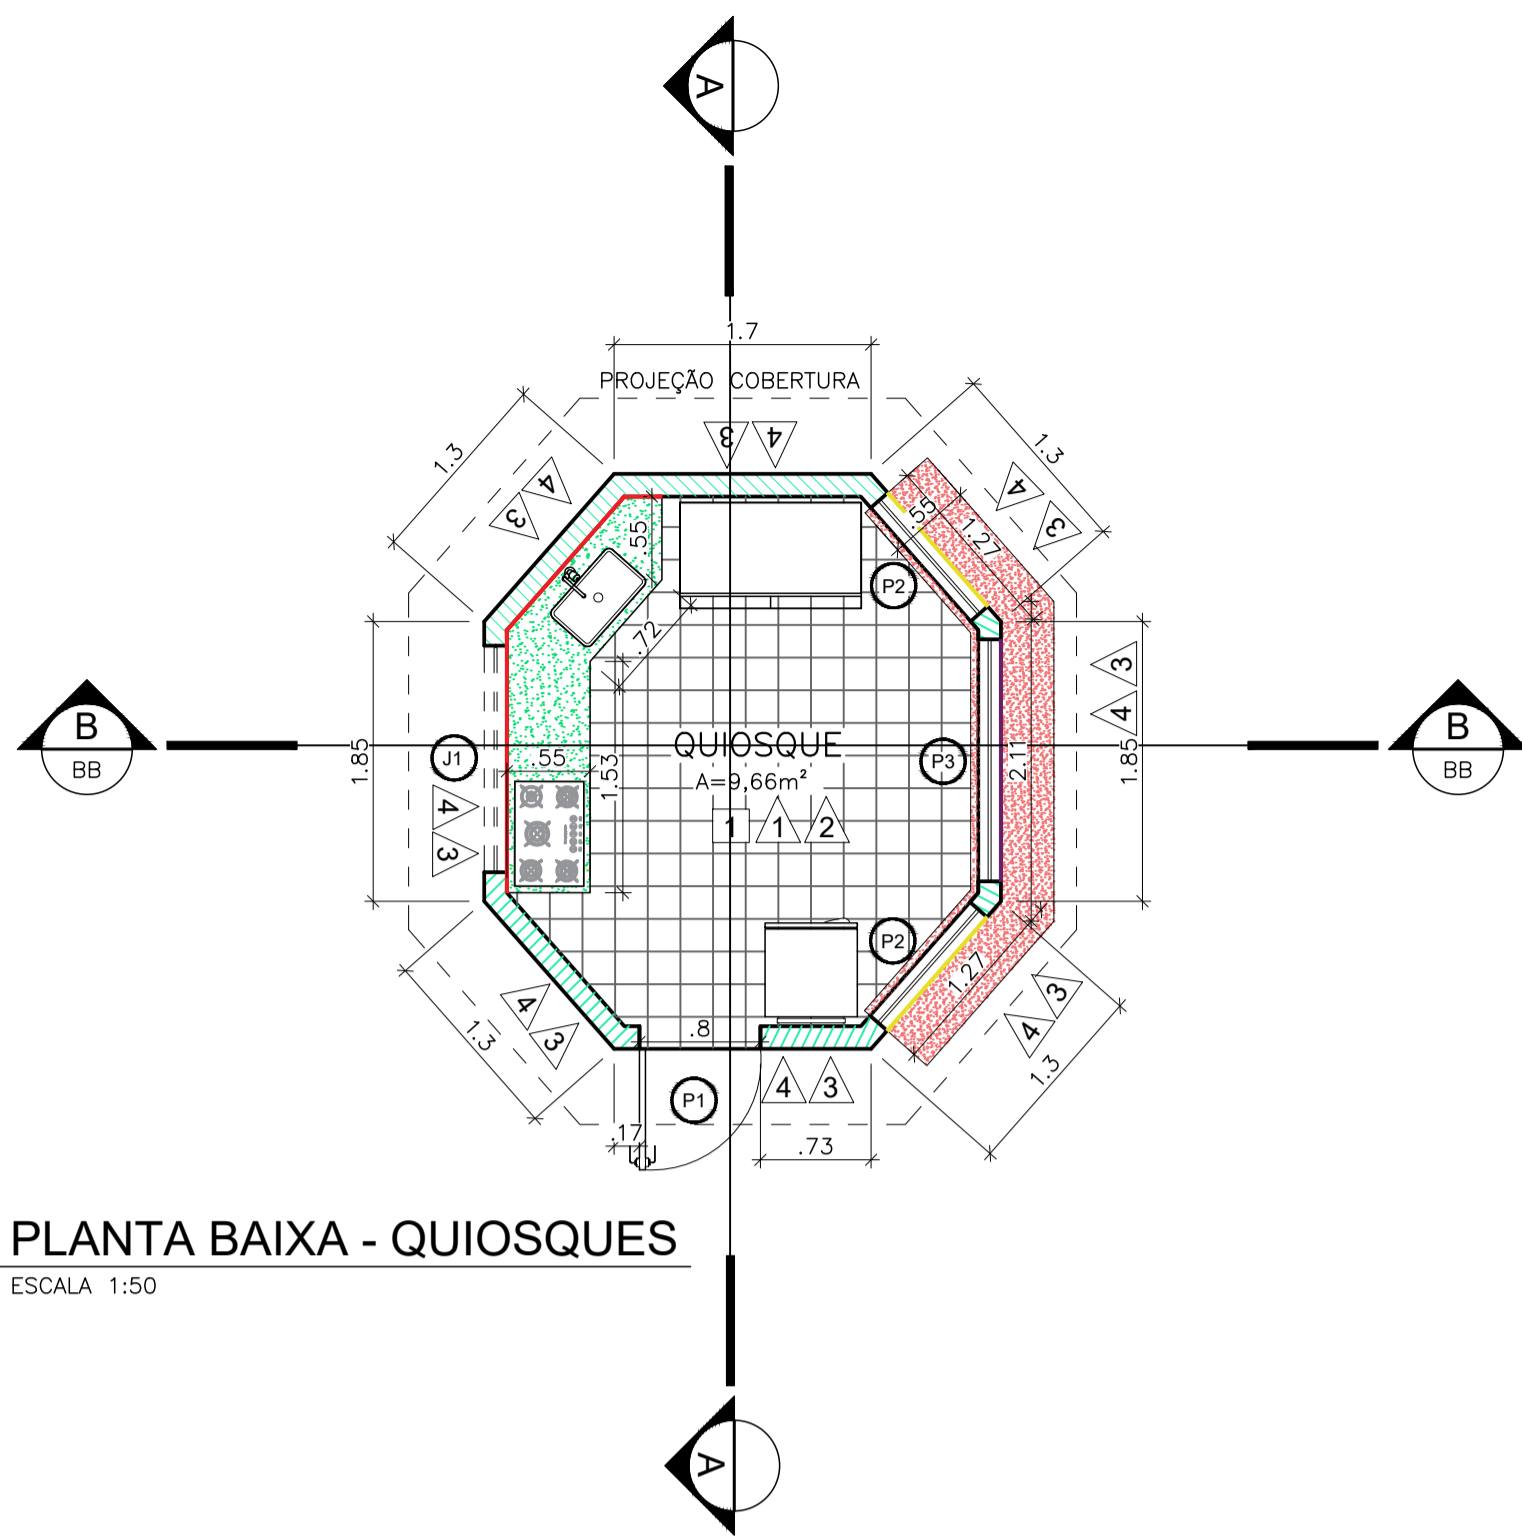



11 PLANTA BAIXA - QUIOSQUES
ESCALA 1:50

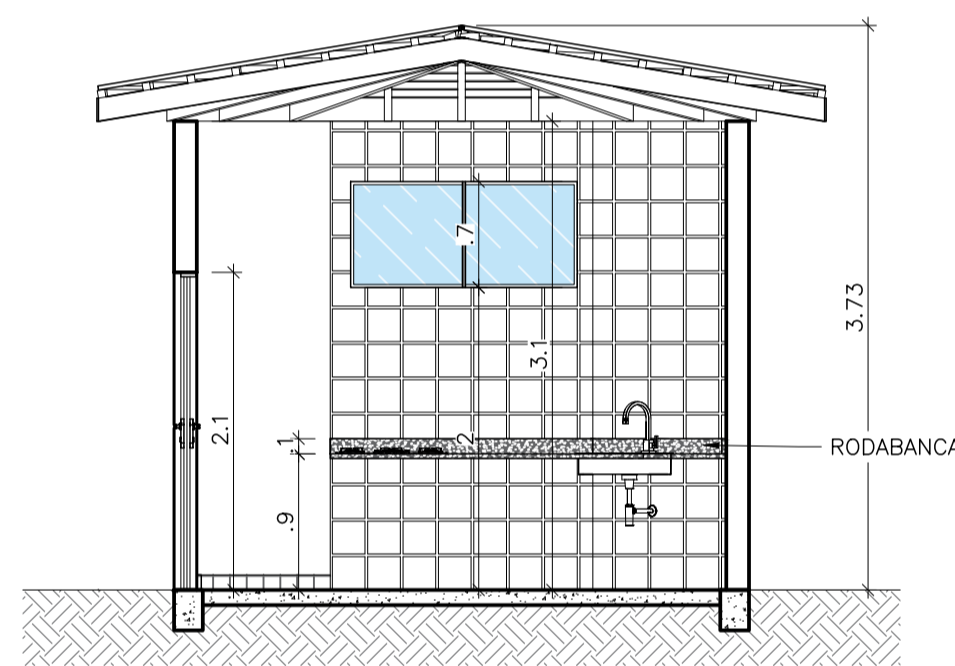

12 COBERTURA - QUIOSQUES
ESCALA 1:50

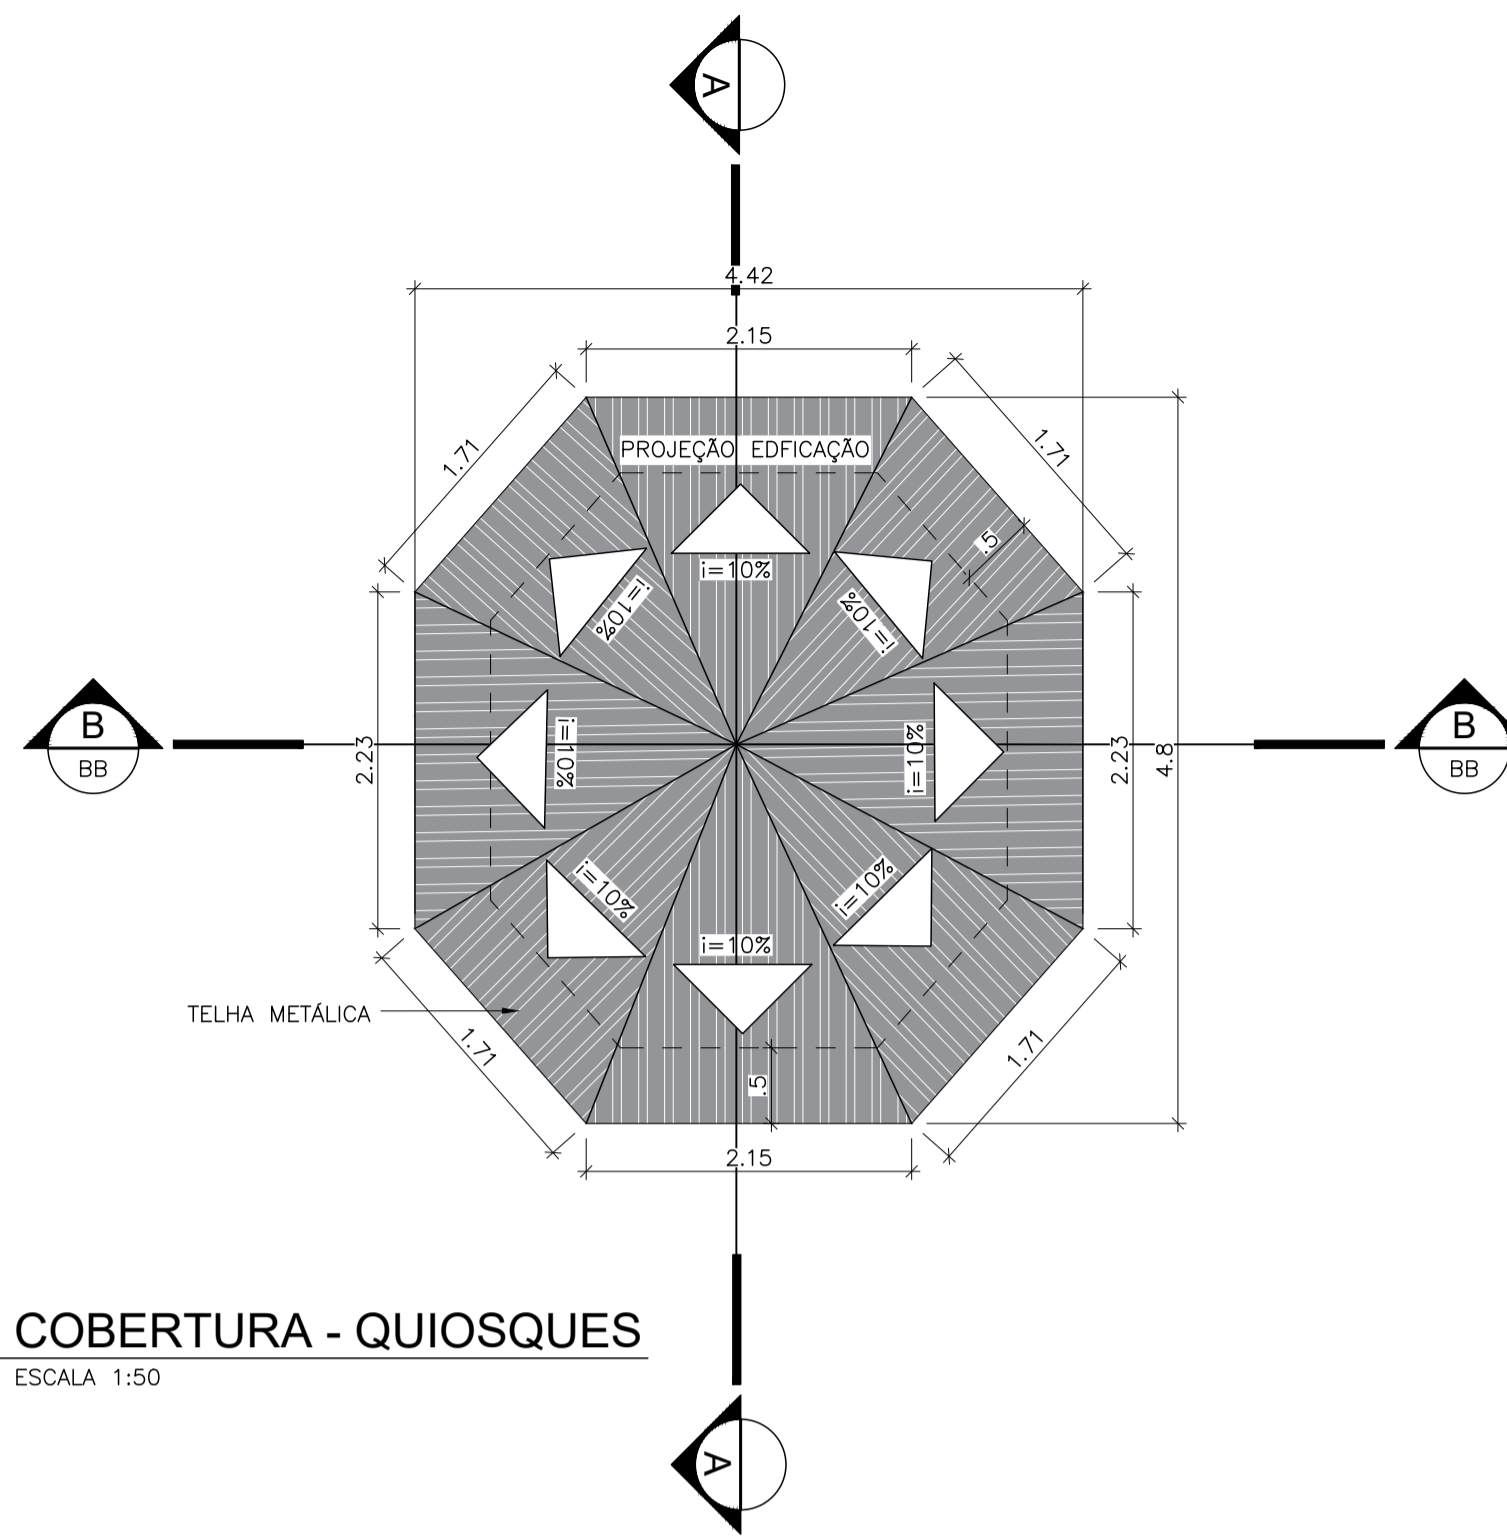


13 CORTE AA - QUIOSQUES
ESCALA 1:50

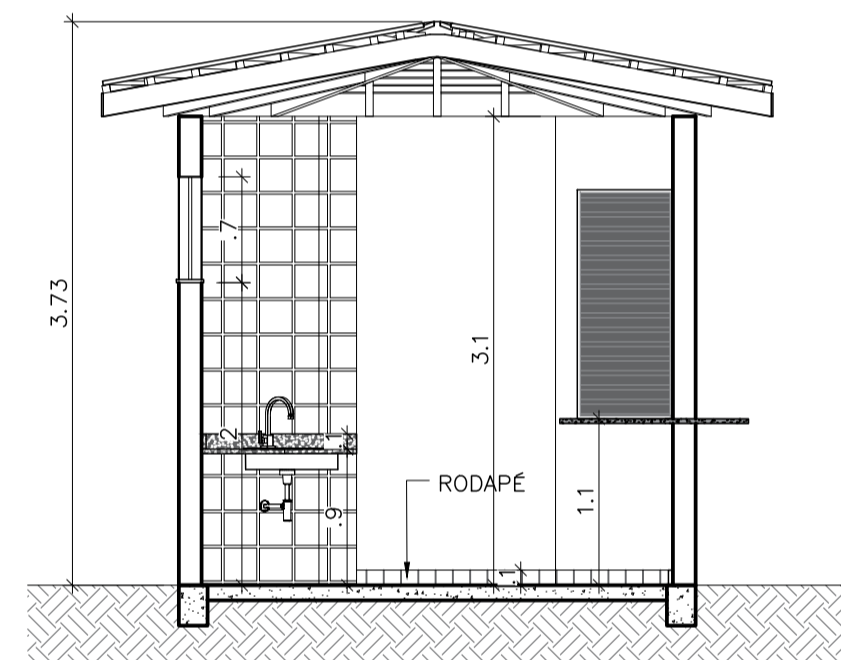


14 CORTE BB - QUIOSQUES
ESCALA 1:50




15 VISTA FRONTAL - QUIOSQUES
ESCALA 1:50

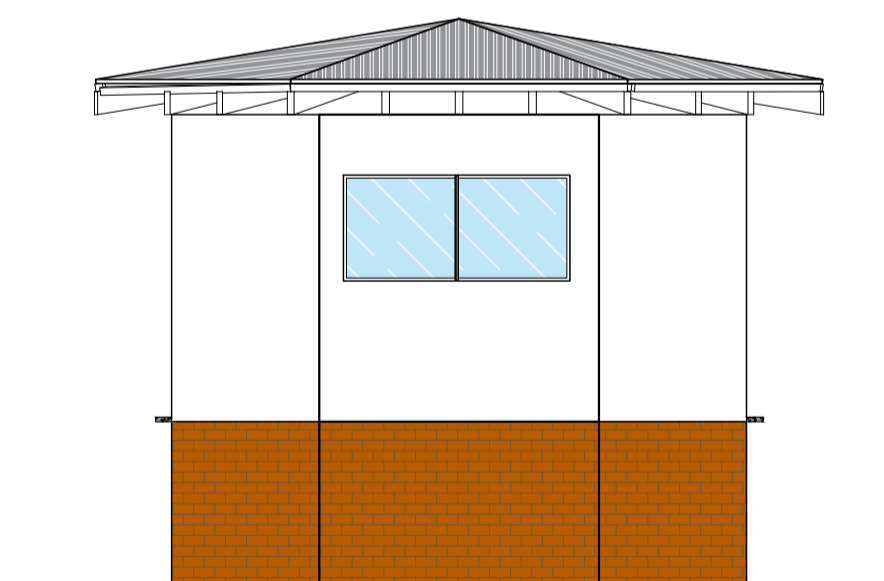


16 VISTA POSTERIOR - QUIOSQUES
ESCALA 1:50

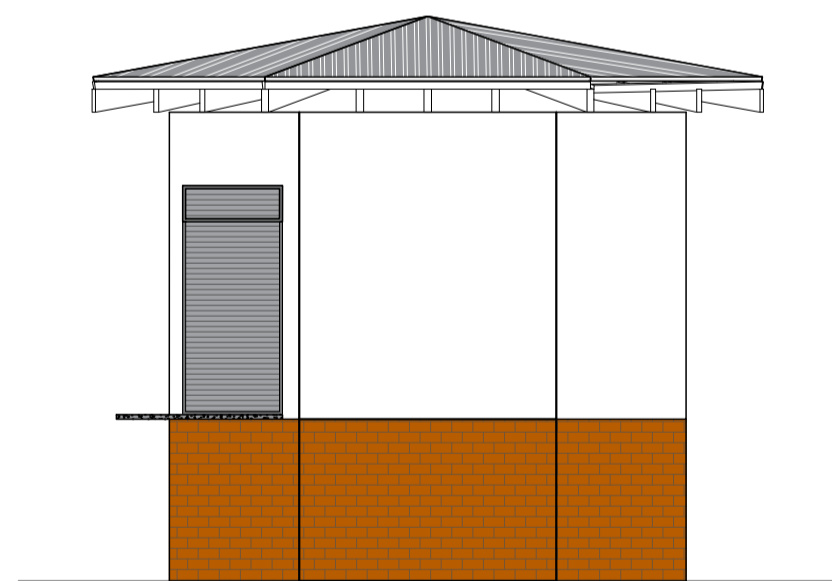


17 VISTA LATERAL DIREITA - QUIOSQUES
ESCALA 1:50

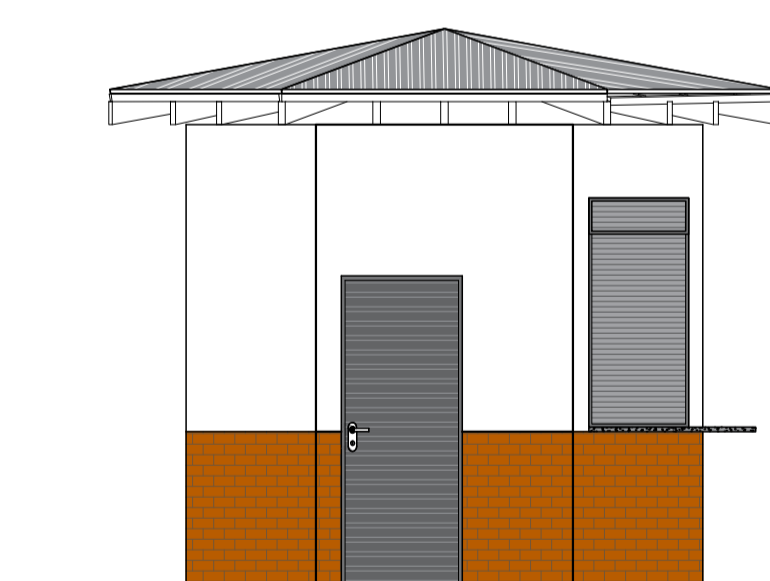


18 VISTA LATERAL ESQUERDA - QUIOSQUES
ESCALA 1:50

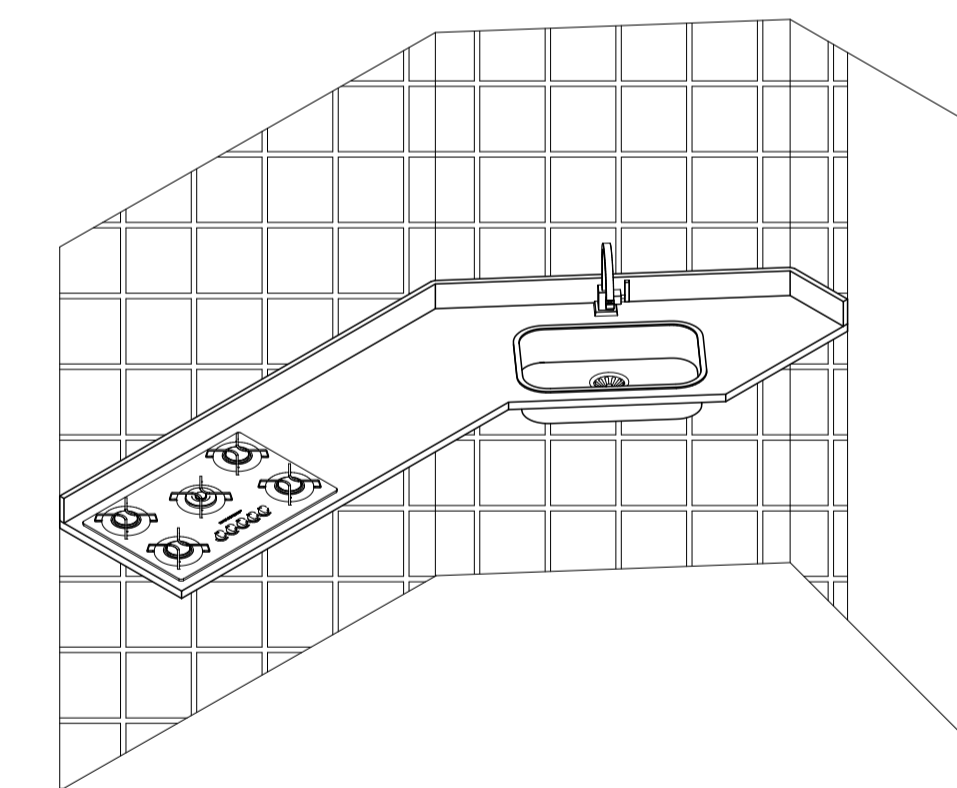

21 PERSPECTIVA PIA
ESCALA 1:25

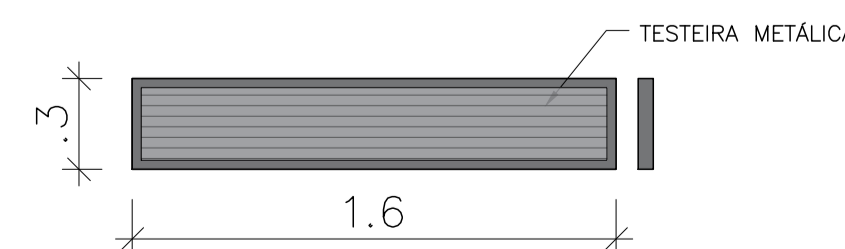

19 DETALHE DA TESTEIRA DE METAL 1
ESCALA 1:25

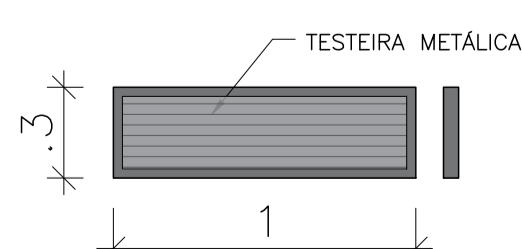

20 DETALHE DA TESTEIRA DE METAL 2
ESCALA 1:25

QUADRO DE CONSTRUÇÃO			
REFERÊNCIA	DESCRIÇÃO	AMBIENTES	QUANTIDADE
[Grid]	ASSENTAMENTO DE PISO CERÂMICO	QUIOSQUE	9,66 m ²
[Brick]	CONSTRUÇÃO DE ALVENARIA	QUIOSQUE	29,69 m ²
[Red line]	ASSENTAMENTO DE RODABANCA EM GRANITO H=10cm	QUIOSQUE	3,40 m
[Roof]	CONSTRUÇÃO DE TELHADO METÁLICO	QUIOSQUE	18,30 m ²
[1]	ASSENTAMENTO DE RODAPÉ ACIMA DO PISO A SER INSTALADO	QUIOSQUE	11,50 m
[1]	ASSENTAMENTO DE REVESTIMENTO CERÂMICO ATÉ O TETO EM PAREDE QUE FICA A BANCADA COM FIA	QUIOSQUE	9,49 m ²
[2]	PINTURA INTERNA COM TINTA EPOXI SUVINIL NA COR BRANCA ATÉ O TETO 2 DEMÃOS	QUIOSQUE	- m ²
[3]	ASSENTAMENTO DE TIJOLHO RÚSTICO h= 1,10M	QUIOSQUE	11,68 m ²
[4]	PINTURA EXTERNA COM TINTA EPOXI SUVINIL NA COR BRANCA 2 DEMÃOS h A PARTIR DE 1,10M	QUIOSQUE	17,35 m ²
[Red brick]	ASSENTAMENTO DE BANCADA DE GRANITO DE H= 1,10m	QUIOSQUE	2,32 m ²
[Green brick]	ASSENTAMENTO DE BANCADA DE GRANITO H= 0,90m	QUIOSQUE	1,48 m ²
[Sink]	INSTALAÇÃO DE PIA	QUIOSQUE	1 UNIDADE
[P1]	INSTALAÇÃO DE PORTA DE ABRIR VENEZIANA (1 FOLHA) 0,80mx2,10m	QUIOSQUE	1 UNIDADES
[P2]	INSTALAÇÃO DE PORTA METÁLICA DE ENROLAR 1,00mx1,50m/1,10m	QUIOSQUE	2 UNIDADES
[P3]	INSTALAÇÃO DE PORTA METÁLICA DE ENROLAR 1,60mx1,50m/1,10m	QUIOSQUE	1 UNIDADE
[Yellow line]	INSTALAÇÃO DE TESTEIRA DE METAL 1,0mx0,30m	QUIOSQUE	2 UNIDADES
[Purple line]	INSTALAÇÃO DE TESTEIRA DE METAL 1,60mx0,30m	QUIOSQUE	1 UNIDADES
[J1]	INSTALAÇÃO DE JANELA BASCULANTE (2 FOLHAS) BLINDEX 1,50mx0,70m/200m	QUIOSQUE	1 UNIDADES

MAPA DE ESQUADRIAS					
LEGENDA DE PORTAS					
REF.	Dimensões (cm)	Quantidade	TIPO	AMBIENTES	
[P1]	80 x 110	1	01 folha - de abrir Veneziana	Quiosque	
[P2]	100 x 150	2	01 folha - de enrolar metálica (h peitoril 110 cm)	Quiosque	
[P3]	160 x 150	1	01 folha - de enrolar metálica (h peitoril 110 cm)	Quiosque	

LEGENDA DE JANELAS						
REF.	Dimensões (cm)	Área (m ²)	Quantidade	Área Total (m ²)	H do peitoril (cm) / Tipo	Ambientes
[J1]	150 x 70	1,05	1	1,05	200 cm - basculante (2 folhas) BLINDEX	Quiosque

CONTRATADA: CNPJ Nº: 28.103.470/0001-08 AVENIDA MESTRA FININHA, Nº 726 - 1º ANDAR, CIDADE SANTA MARIA MONTES CLAROS/MG - CEP: 39401-074		CONTRATANTE: CNPJ Nº: 25.209.154/0001-08 PRAÇA ERNANI PEREIRA, Nº 291 - CENTRO PEDRAS DE MARIA DA CRUZ/MG - CEP: 39492-000	
RESPONSÁVEL TÉCNICO: TIFANY COSTA CESAR BONIN CREA/CAU: 428.343/D - MG		RESPONSÁVEL LEGAL: PREFEITO(A) MUNICIPAL DE FRANCISCO DUMONT	
REFORMA DO PONTO DE APOIO PRAÇA PRINCIPAL EM PEDRAS DE MARIA DA CRUZ			
Descrição: DETALHES BANCADA - QUIOSQUE, PLANTA BAIXA-QUIOSQUE, COBERTURA, CORTE AA, CORTE BB, FACHADA, DETALHE PORTA FRONTAL - P1, DETALHE PORTA POSTERIOR- P2, E DETALHE TESTEIRA DE METAL, QUADROS DE CONSTRUÇÃO E QUADRO DE ESQUADRIAS			
Endereço da obra: AVENIDA MONTES CLAROS			
Município: PEDRAS DE MARIA DA CRUZ/MG		Data Inicial: 30 DE MARÇO 2026	
Fase do Projeto: INICIAL		Data da Rev.:	
Referência do Projeto: PMC-0018		Escala: INDICADAS	
Nº Revisão: 00		05/08	