



PLANTA BAIXA
Escala 1/75




VISTA FRONTAL
Sem Escala

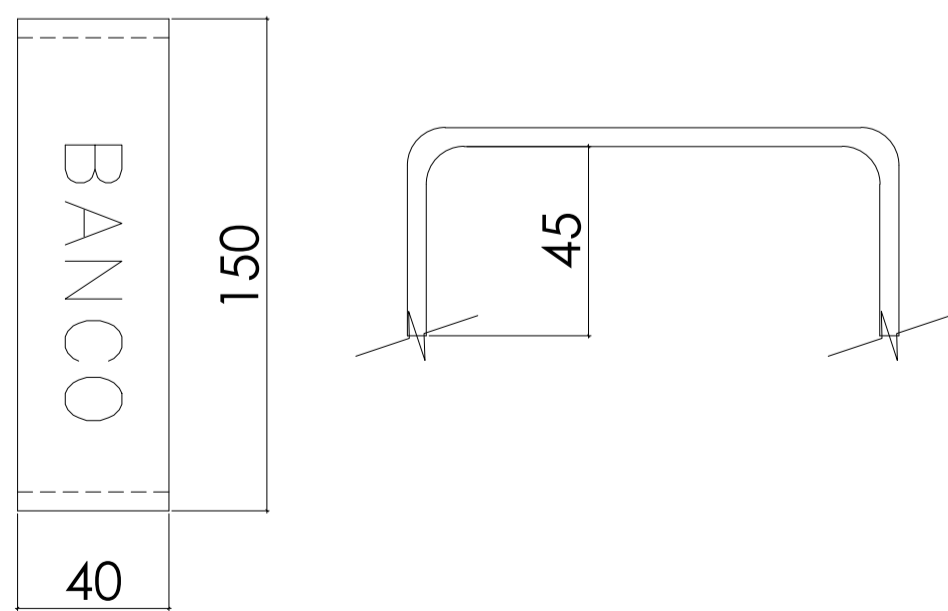


DETALHE BANCO
Sem Escala

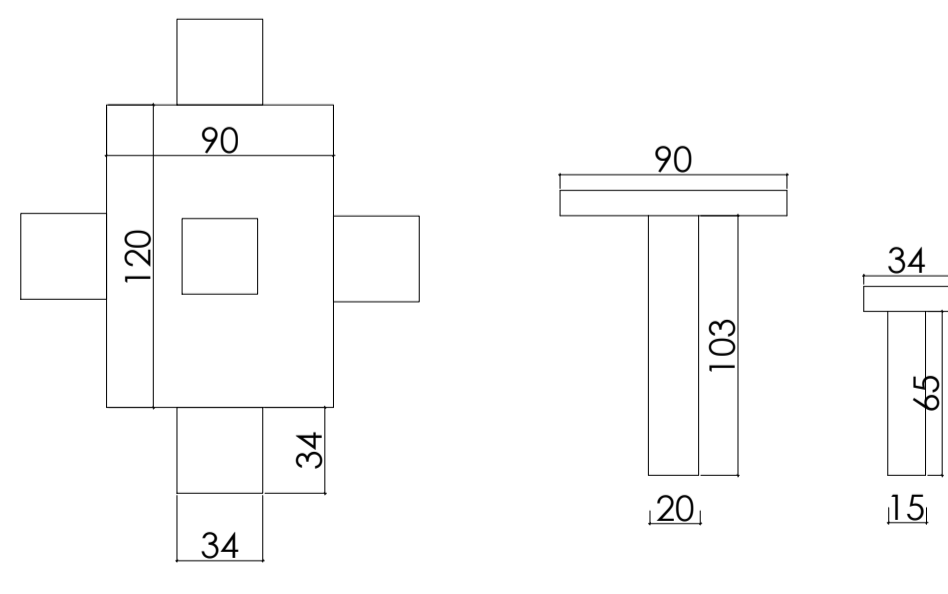


MESA DE XADREZ
Sem Escala

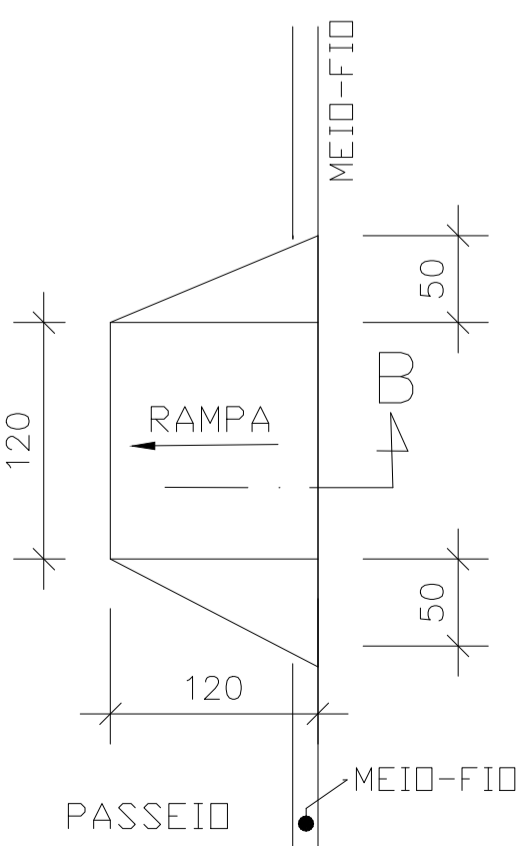


DETALHE RAMP
Sem Escala

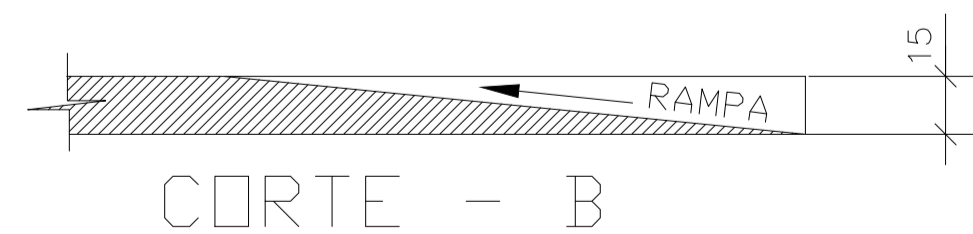

VISTA FRONTAL

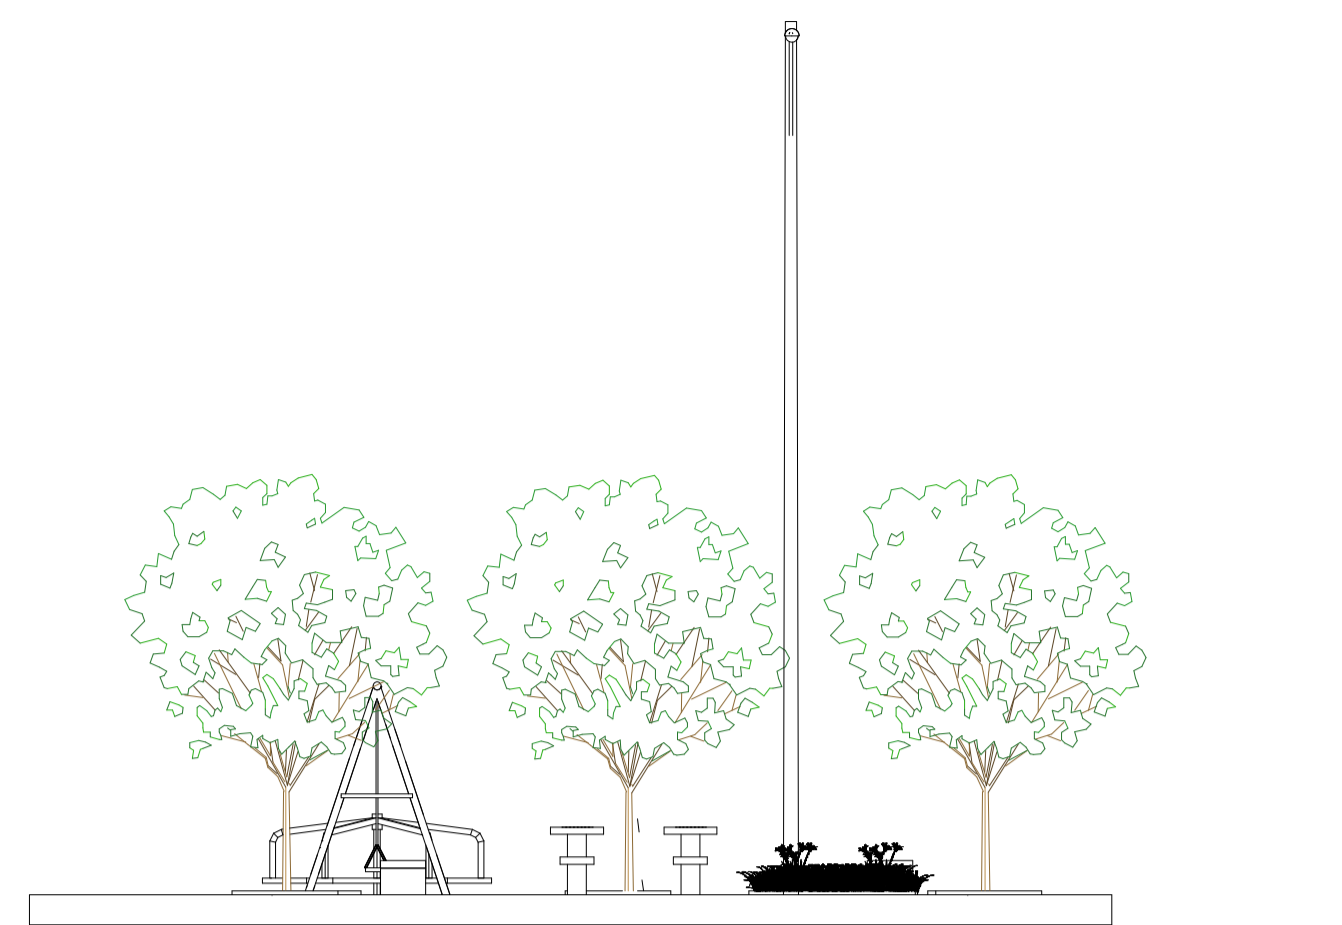

VISTA LATERAL
Sem Escala

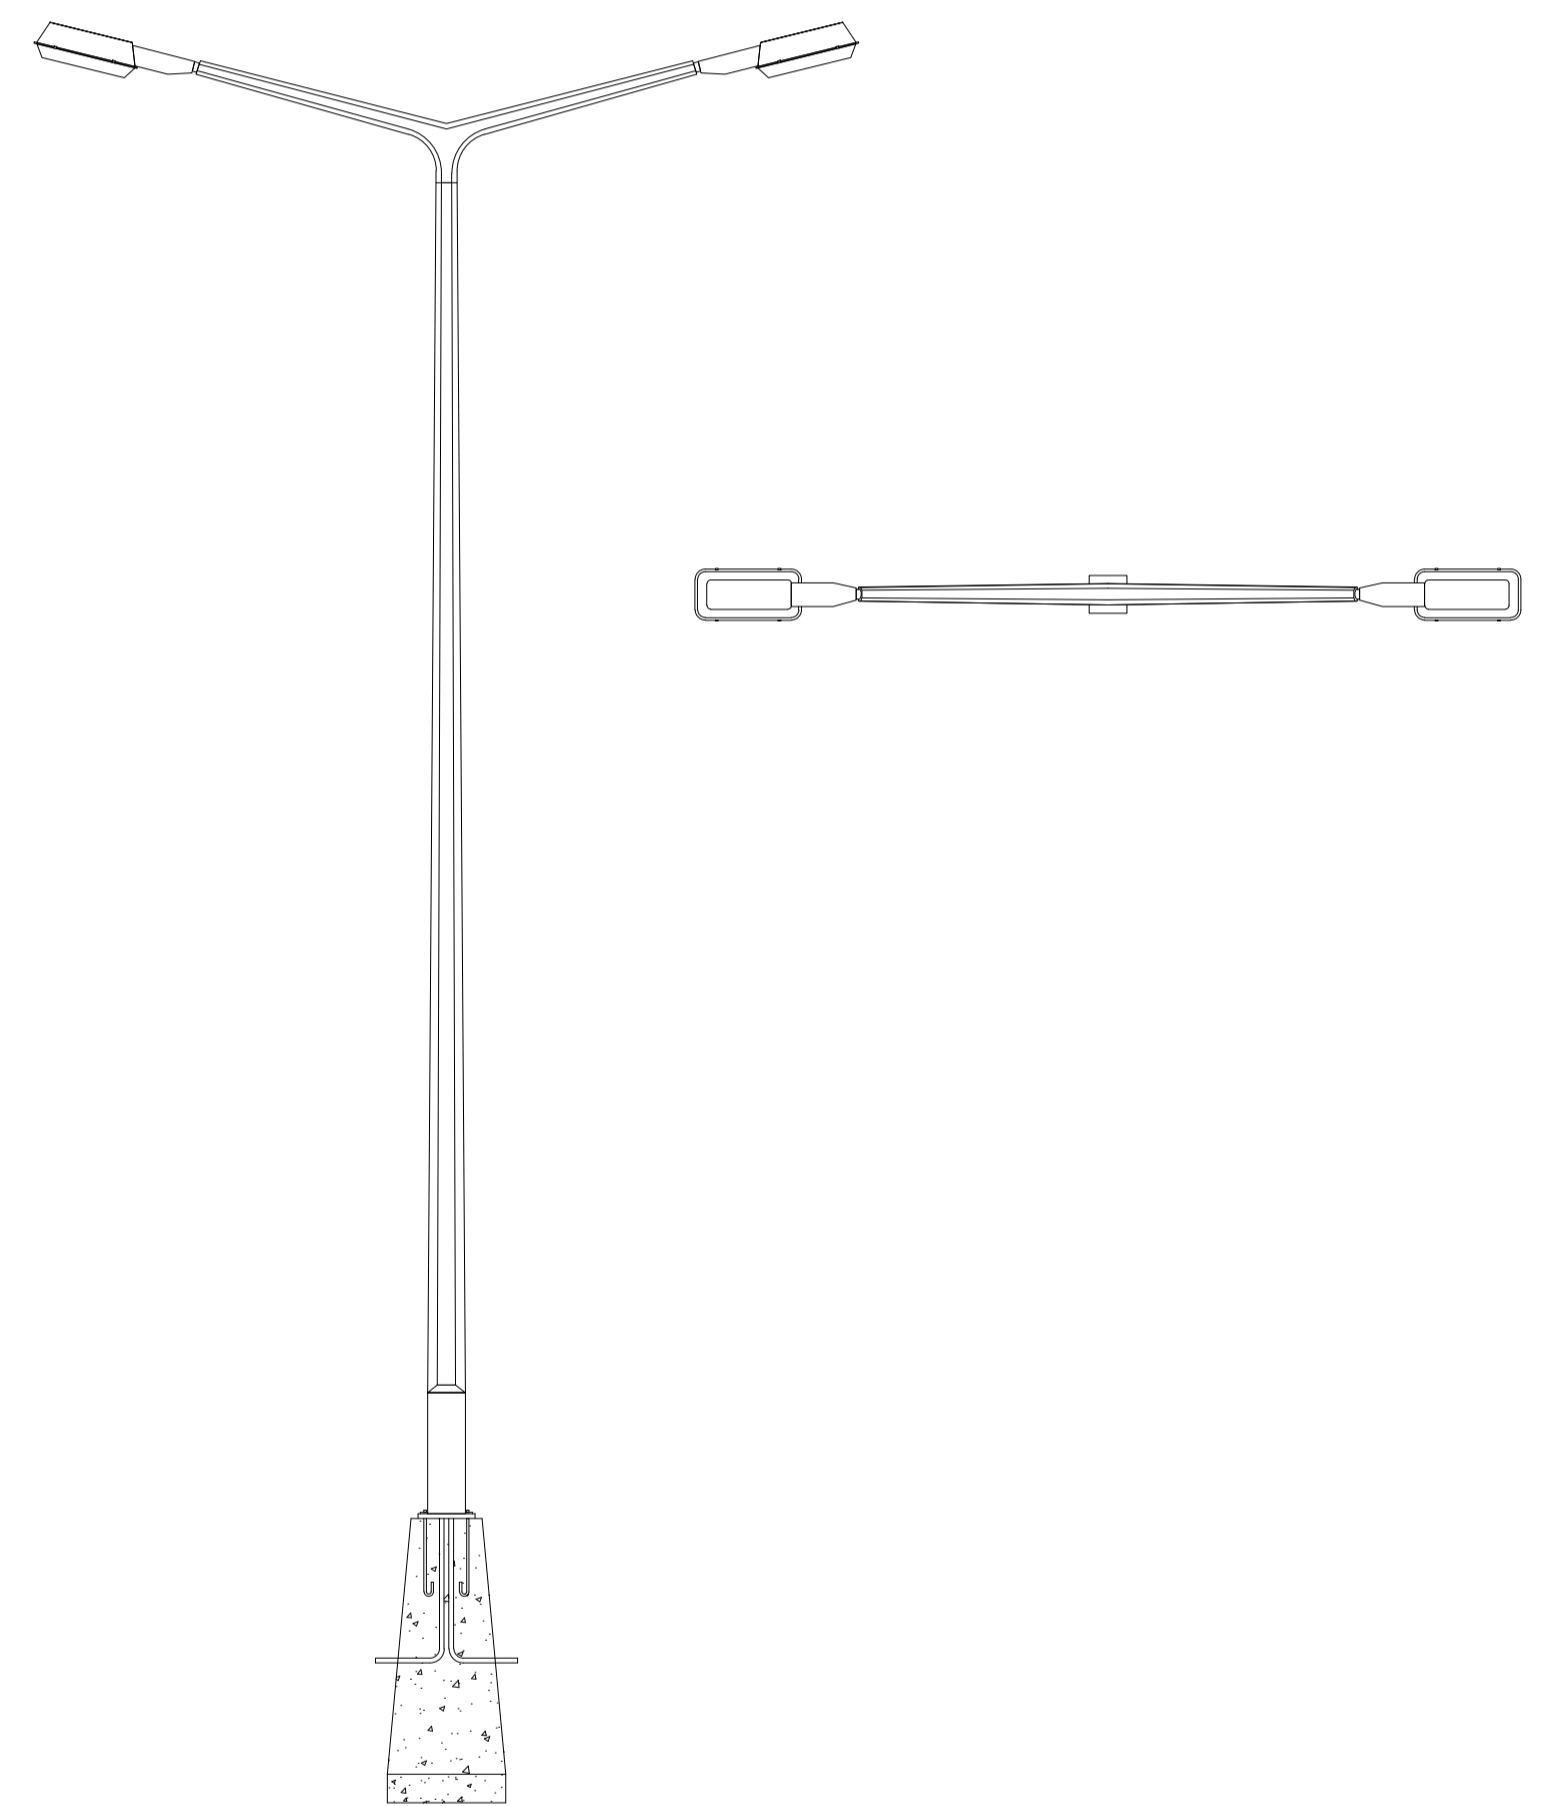

DETALHE POSTE
Escala 1/50

PREFEITURA M. DE PEDRAS DE MARIA DA CRUZ

CONSTRUÇÃO DE PRAÇA NA COMUNIDADE DE POÇÃOZINHO

PROJETO: PLANTA BAIXA, VISTA FRONTAL, LATERAL E DETALHES
OBS: TODAS AS DIMENSÕES ESTÃO EM CENTÍMETROS

PRANCHA: 1/2
DATA: ABR / 2026



Responsável Técnico

Heider da Silva Mendes