

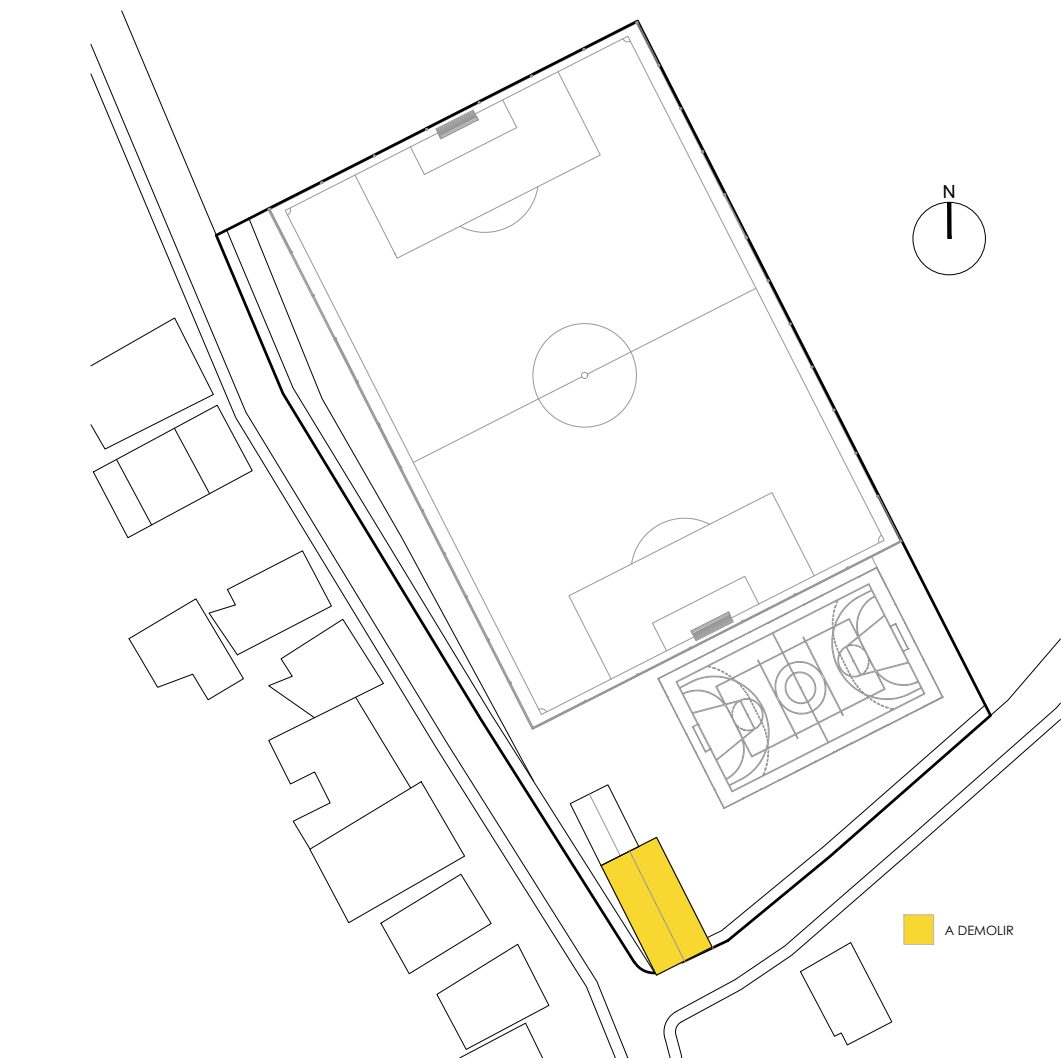


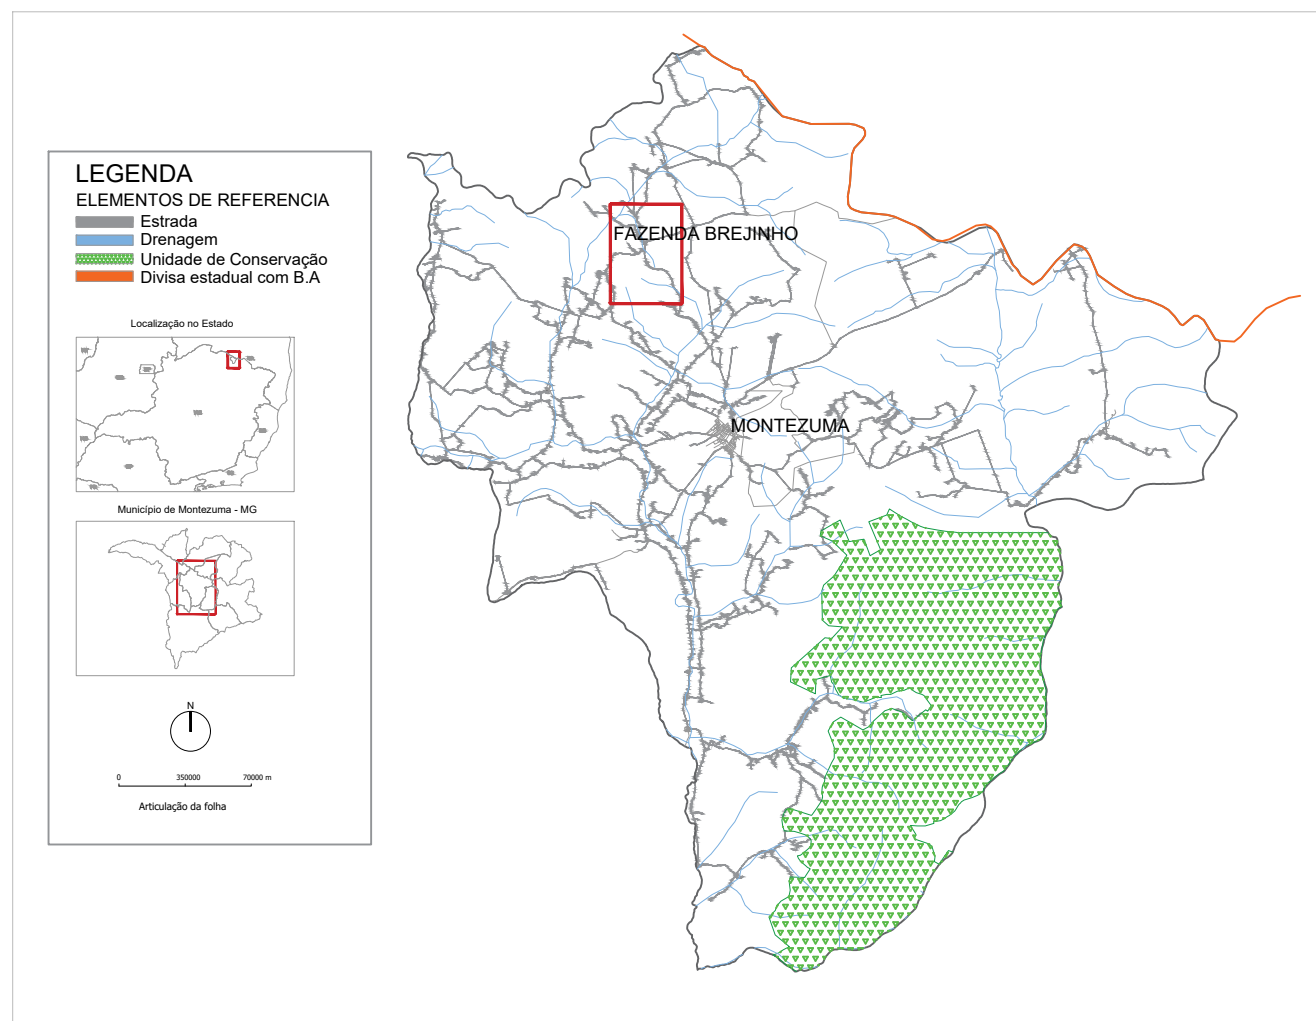

01

LOCALIZAÇÃO E SITUAÇÃO - PRAÇA FAZ. BREJINHO
ESCALAS GRÁFICAS INDICADAS

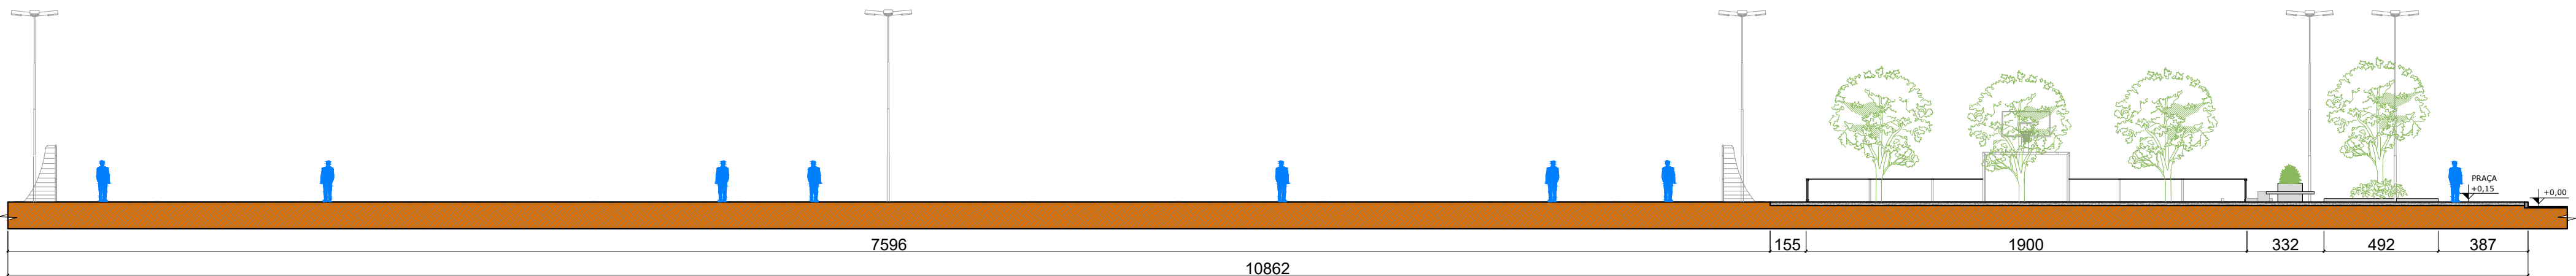

02

CORTE AA - PRAÇA FAZENDA BREJINHO
ESCALA 1:200



03

IMPLANTAÇÃO - PRAÇA FAZENDA BREJINHO
ESCALA 1:200



PROJETO ARQUITETÔNICO

FOLHA

01/02

TÍTULO:
PROJETO ARQUITETÔNICO PÚBLICO - PREFEITURA MUNICIPAL DE MONTEZUMA - MG

ENDEREÇO:
CAMPO DE FUTEBOL, COMUNIDADE FAZENDA BREJINHO, MONTEZUMA - MG

PROPRIETÁRIO:
PREFEITURA MUNICIPAL DE MONTEZUMA

DATA
25/02/2026

QUADRO DE ÁREAS - PISOS

ÁREA DO TERRENO/ ÁREA DE INTERVENÇÃO:
6.508,56m²

ÁREA PISO EM CONCRETO - PRAÇA:
905,35 m²

ÁREA PISO EM CONCRETO - PASSEIO:
250,86 m²

ÁREA DE GRAMA - CANTEROS E TALUDE:
540,07 m²

ÁREA DE AREIA - PLAYGROUND:
95,29 m²


PREFEITURA MUNICIPAL DE MONTEZUMA
PROPRIETÁRIO | CNPJ: 25.223.983/0001-56
IVAN VIEIRA PINHO | PREFEITO MUNICIPAL

MARIA LUIZ FERREIRA DE OLIVEIRA
PROJETO ARQUITETÔNICO
ARQUITETA E URBANISTA | CAU A264708-7 | R.R.T.: 14590978


FRANKY HARLEY MIRANDA
PROJETOS COMPLEMENTARES E RESPONSÁVEL TÉCNICO
ENGENHEIRO CIVIL | CREA 243180/MG | A.R.T.: MG20264713883

CARIMBOS:




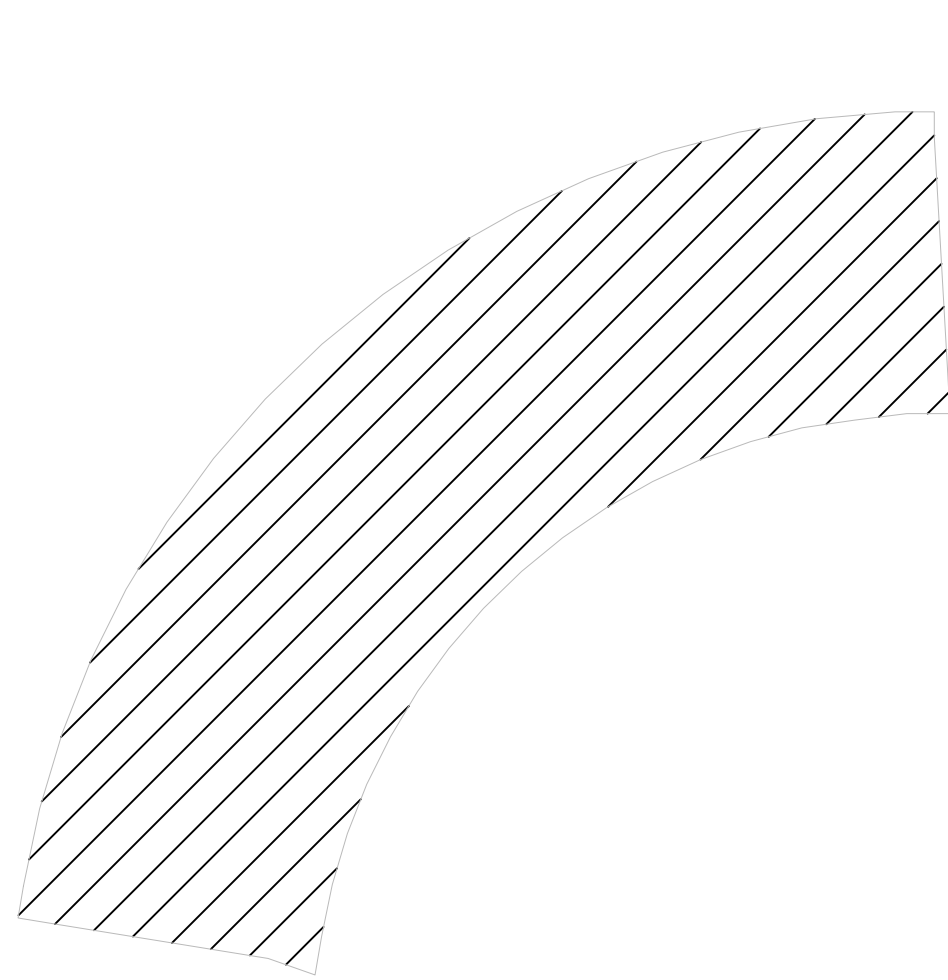


DETALHE 01 - OCUPAÇÃO

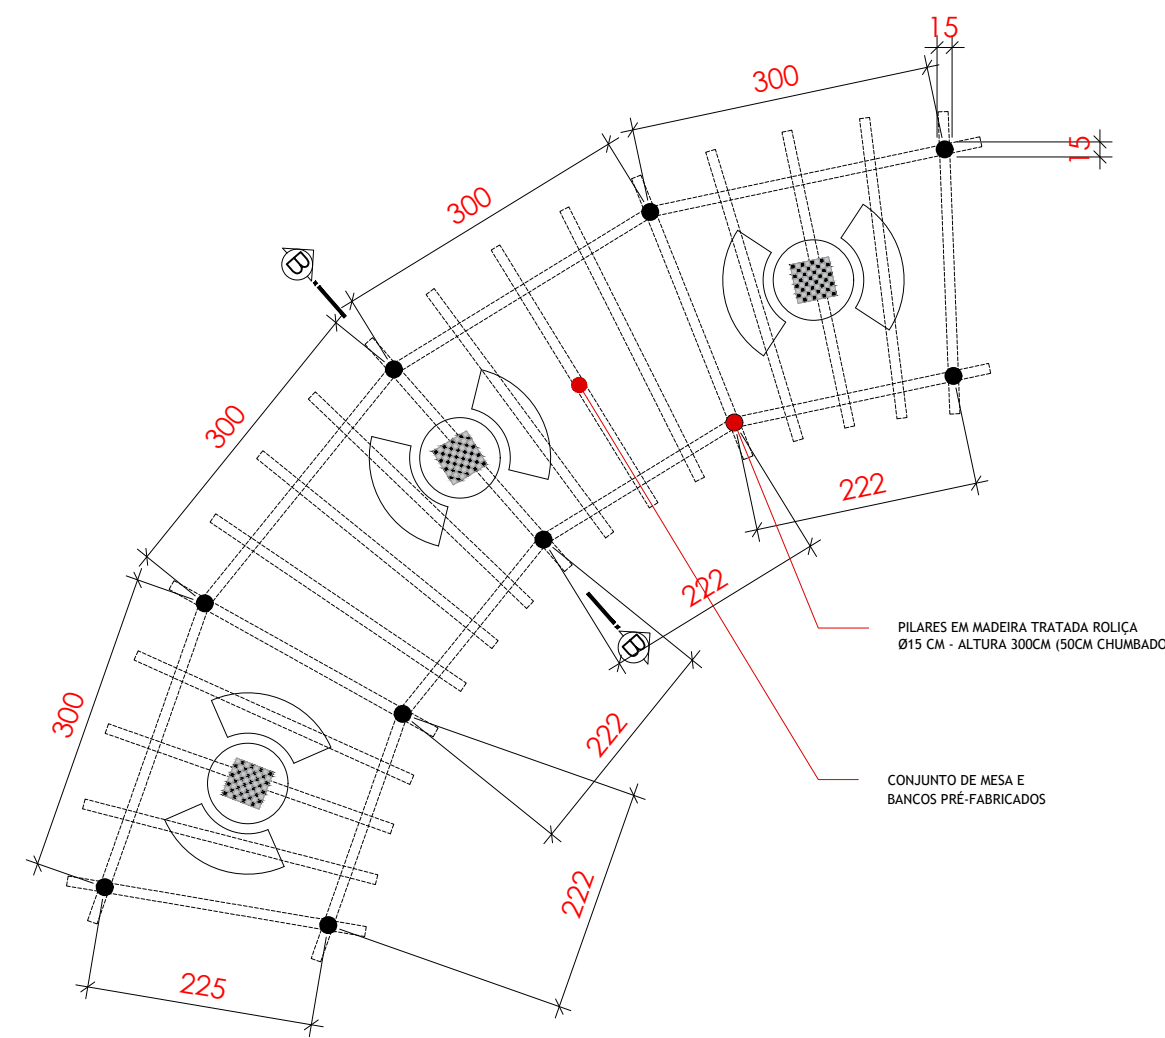


DETALHE 01 - PLANTA BAIXA | PILARES

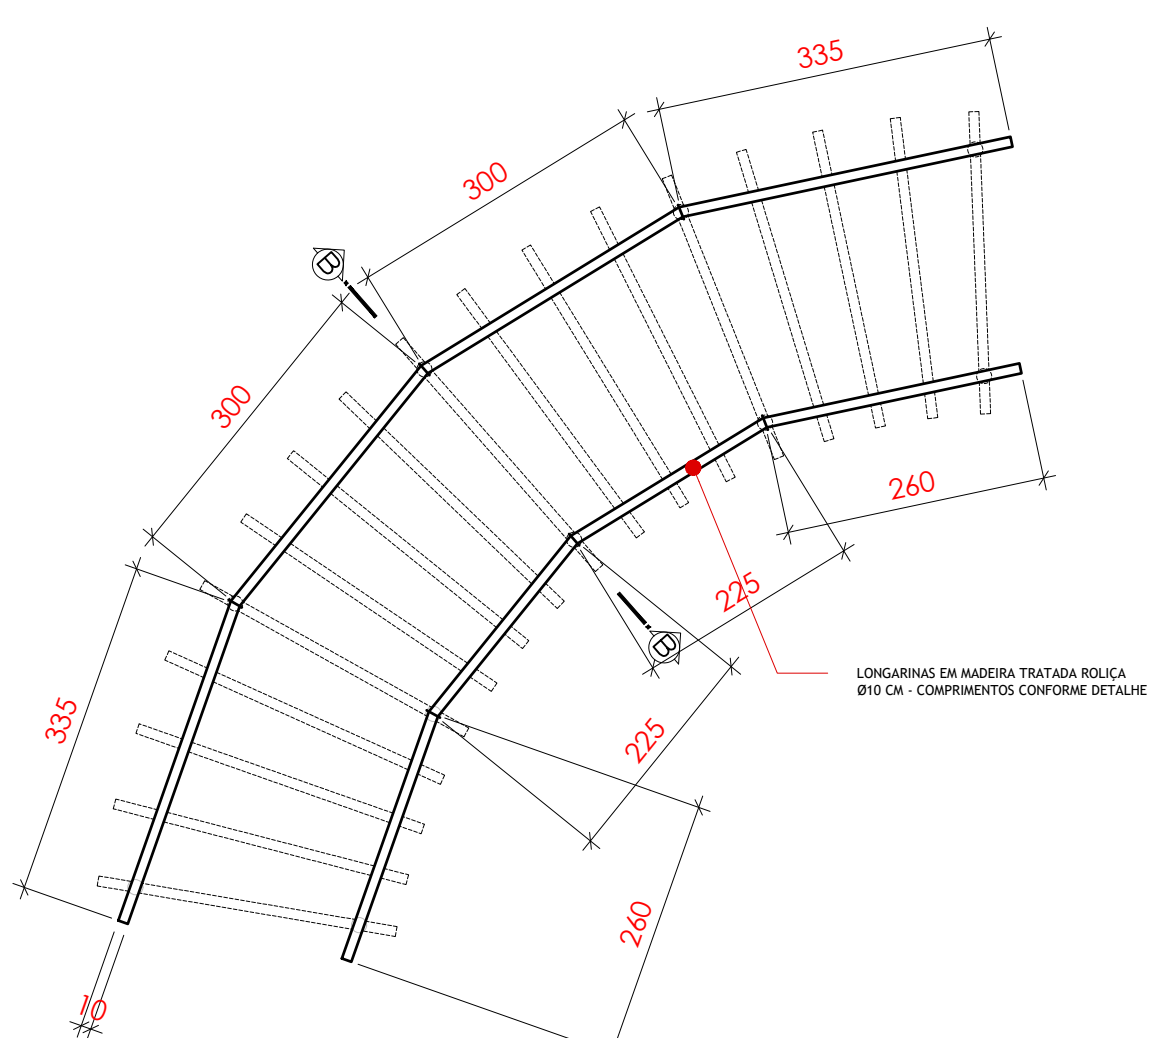

DETALHE 01 - PLANTA BAIXA | LONGARINAS

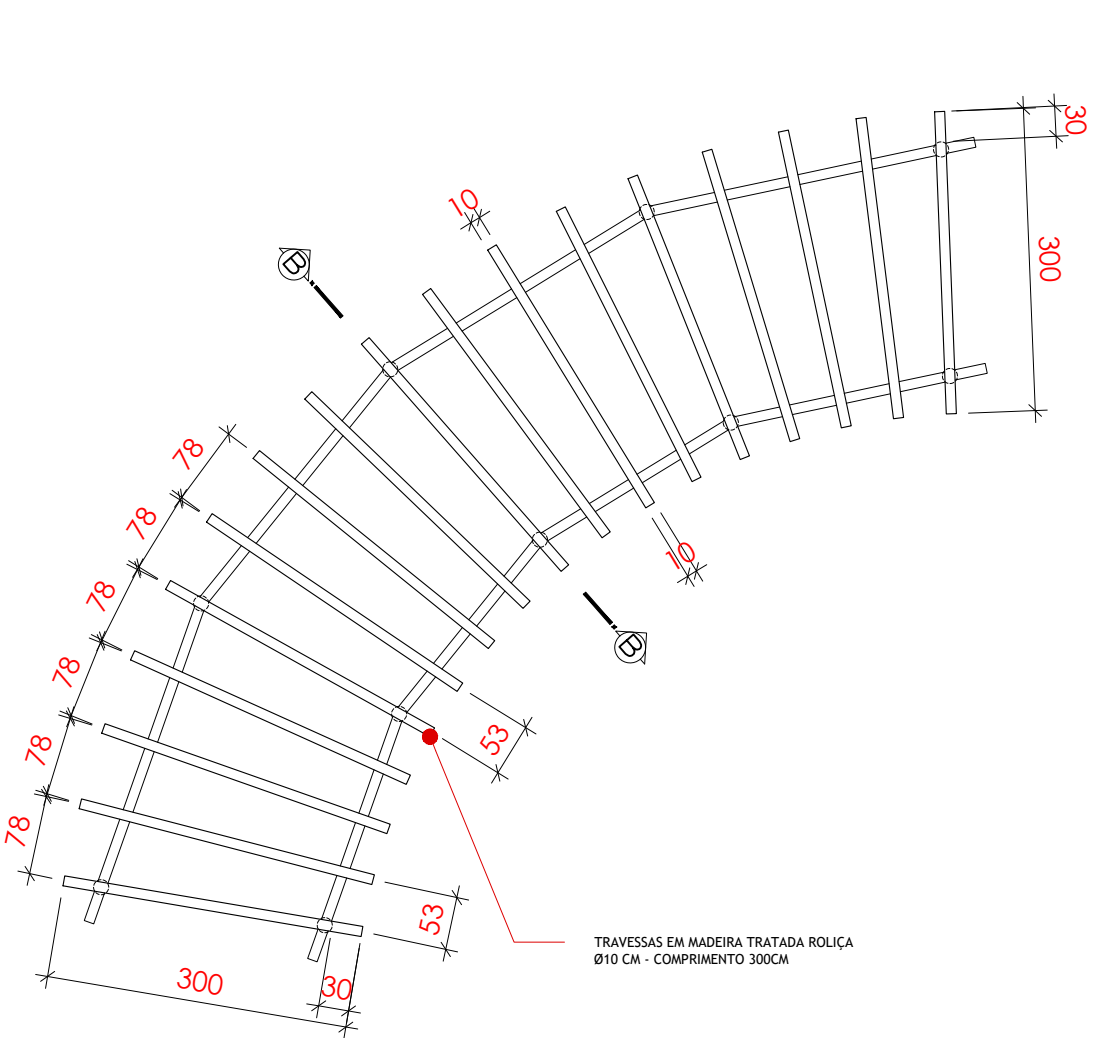

DETALHE 01 - VISTA SUPERIOR | TRAVESSAS

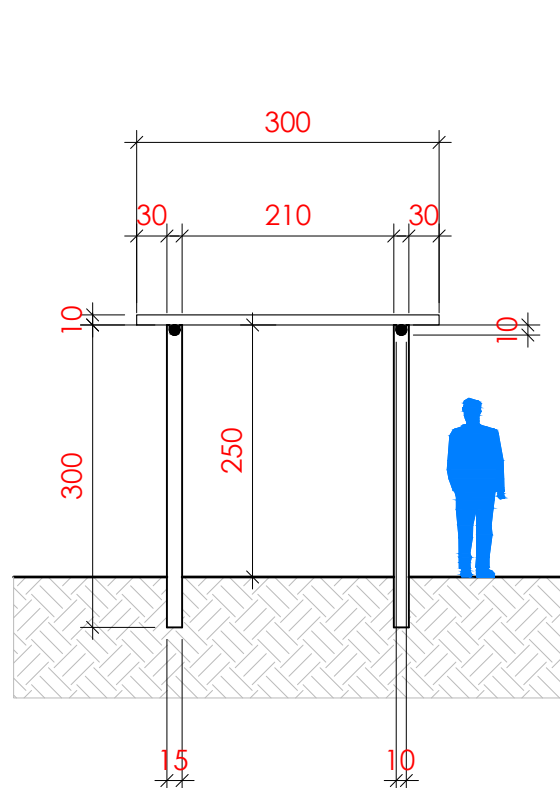


QUANTIDADE DE PEÇAS - PERGOLADO
PILARES - MADEIRA ROLICA Ø DE 12CM A 16CM:
• 10 PEÇAS DE 300CM = 5 PEÇAS DE 600CM = 30M
LONGARINAS - MADEIRA ROLICA Ø DE 8CM A 11CM:
• 8 PEÇAS DE 300CM = 24M
TRAVESSAS - MADEIRA ROLICA Ø DE 8CM A 11CM:
• 17 PEÇAS DE 300CM = 51M


DETALHE 01 - CORTE BB

04


DETALHE 01 - PERGOLADO EM MADEIRA
ESCALA 1:75

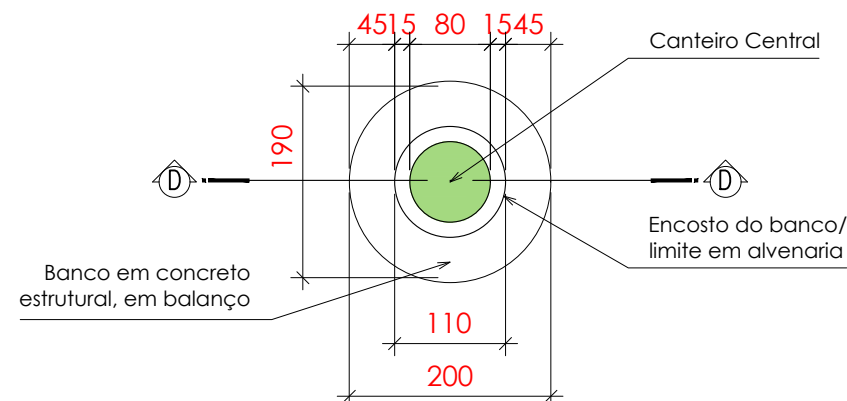

DEALHE 02 - PLANTA BAIXA

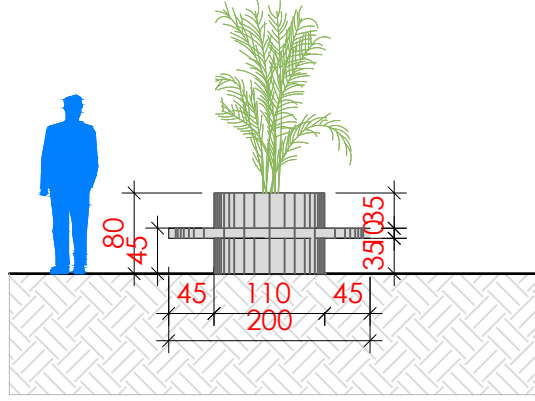


DETALHE 02 - ELEVÇÃO FRONTAL

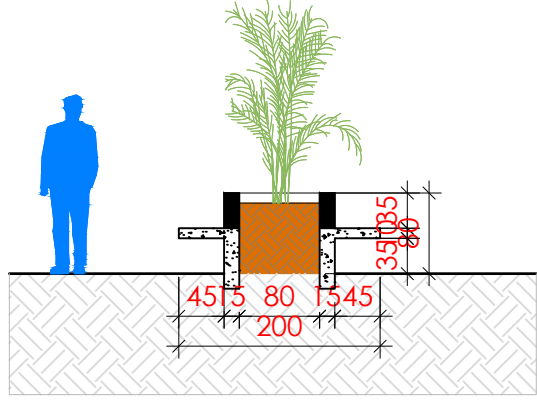

DETALHE 02 - CORTE CC




DETALHE 03 - ELEVÇÃO FRONTAL

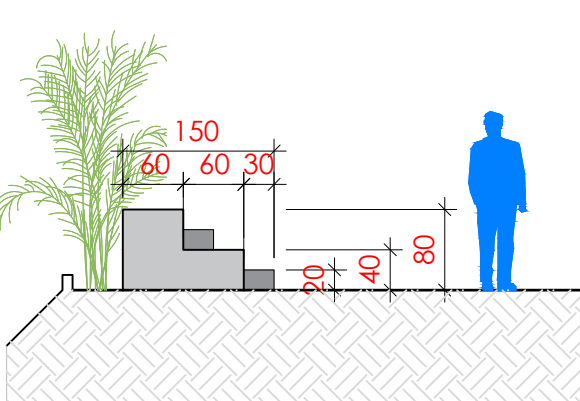


DETALHE 03 - ELEVÇÃO LATERAL

05


DETALHE 02 - BANCO FLOREIRA EM CONCRETO
ESCALA 1:75

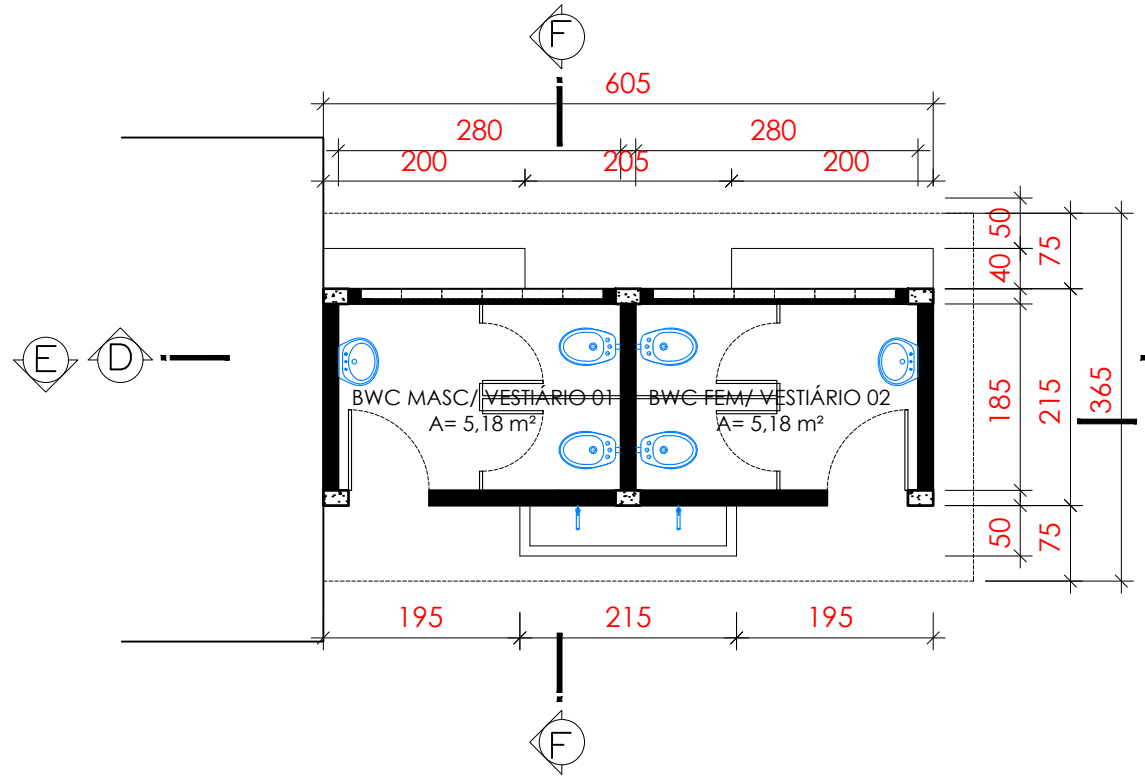


DETALHE 04 - PLANTA DE COBERTURA

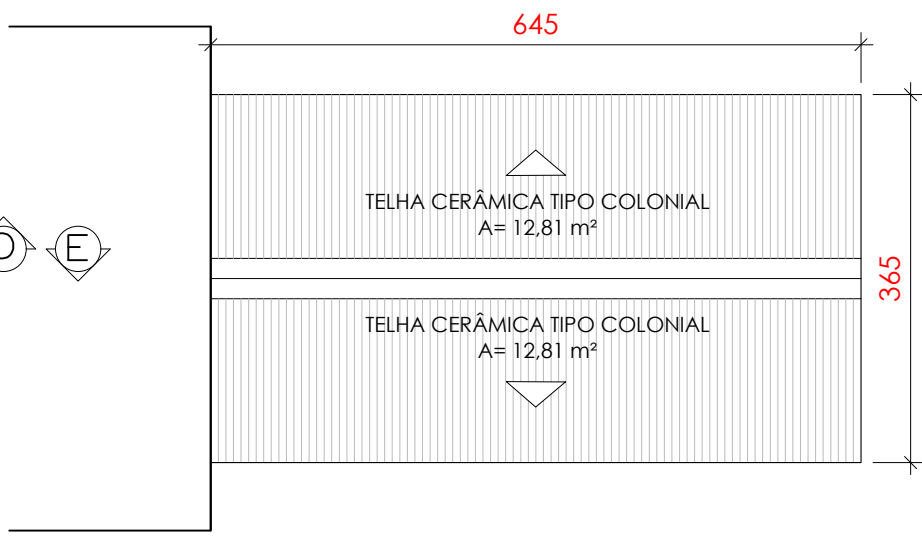


DETALHE 04 - PLANTA BAIXA

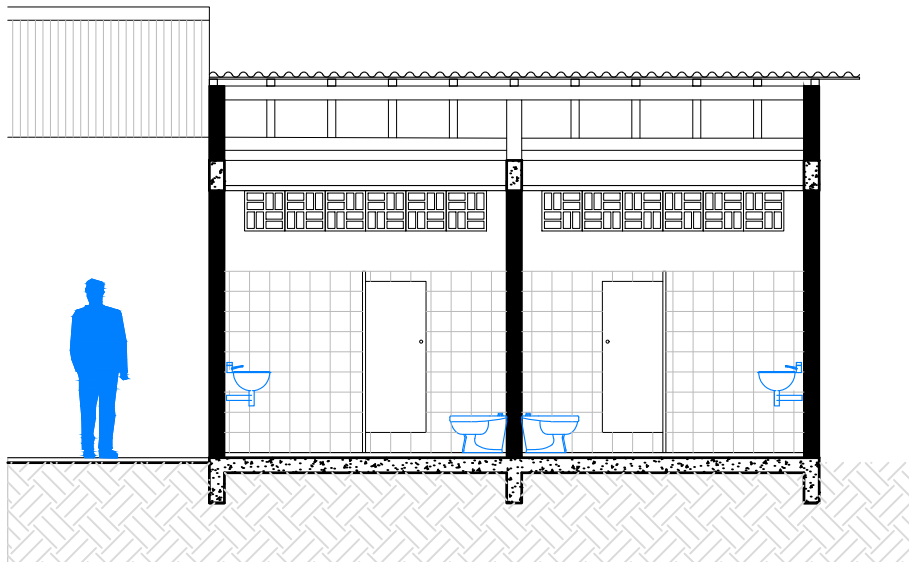

DETALHE 04 - CORTE DD

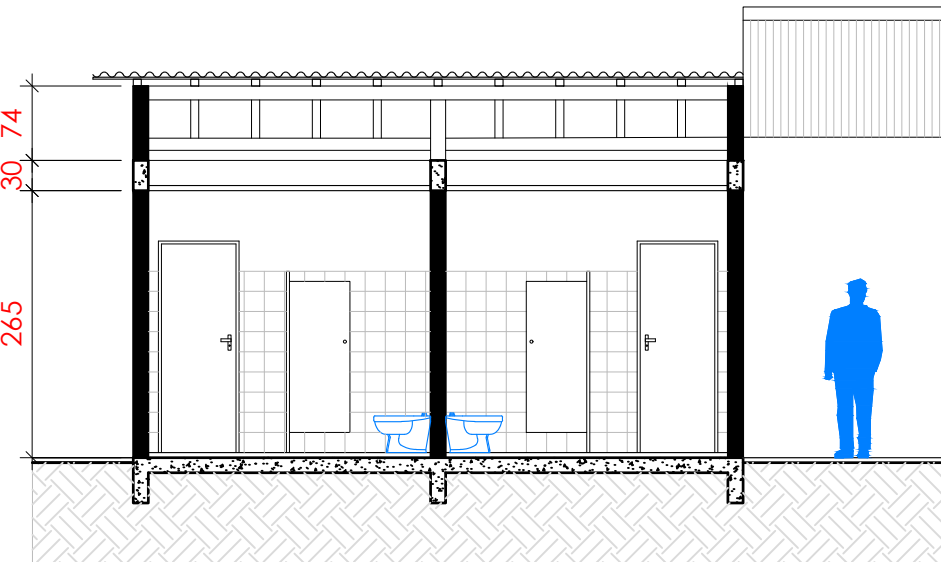

DETALHE 04 - CORTE EE

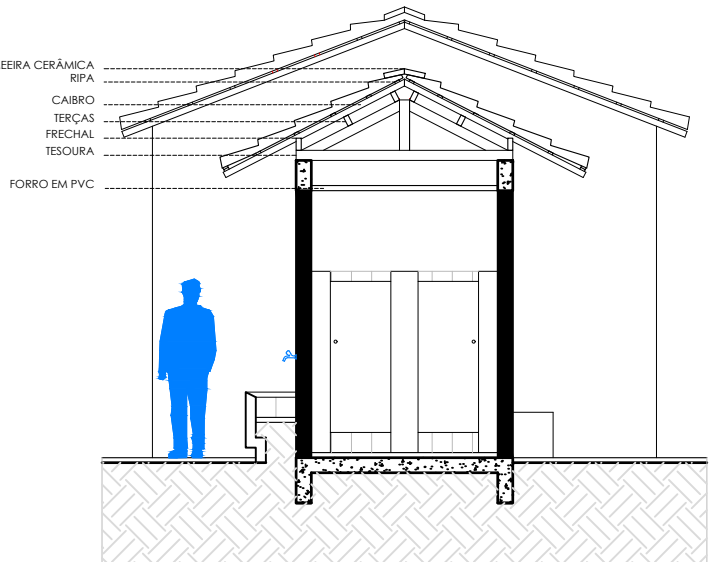

DETALHE 04 - CORTE GG

07

DETALHE 04 - BATERIA DE SANITÁRIOS
ESCALA 1:75

06

DETALHE 03 - ARQUIBANCADA EM CONCRETO
ESCALA 1:75



PROJETO ARQUITETÔNICO

FOLHA

02/02

TÍTULO:
PROJETO ARQUITETÔNICO PÚBLICO - PREFEITURA MUNICIPAL DE MONTEZUMA - MG
ENDEREÇO:
CAMPO DE FUTEBOL, COMUNIDADE FAZENDA BREJINHO, MONTEZUMA - MG
PROPRIETÁRIO:
PREFEITURA MUNICIPAL DE MONTEZUMA
DATA
25/02/2026

QUADRO DE ÁREAS - PISOS

ÁREA DO TERRENO/ ÁREA DE INTERVENÇÃO:
6.508,56m²
ÁREA PISO EM CONCRETO - PRAÇA:
979,35 m²
ÁREA PISO EM CONCRETO - PASSEIO:
250,86 m²
ÁREA DE GRAMA - CANTEROS E TALUDE:
421,97 m²
ÁREA DE AREIA - PLAYGROUND:
95,29 m²

PREFEITURA MUNICIPAL DE MONTEZUMA
PROPRIETÁRIO | CNPJ: 25.223.983/0001-56
IVAN VIEIRA PINHO | PREFEITO MUNICIPAL

MARIA LUIA FERREIRA DE OLIVEIRA
PROJETO ARQUITETÔNICO
ARQUITETA E URBANISTA | CAU A264708-7 | R.R.T.: 14590978

FRANKY HARLEY MIRANDA
PROJETOS COMPLEMENTARES E RESPONSÁVEL TÉCNICO
ENGENHEIRO CIVIL | CREA 243180MG | A.R.T.: MG20264713883

CARIMBOS:

