



PLANTA BAIXA

ESCALA 1:50
MEDIDAS EM CENTIMETROS

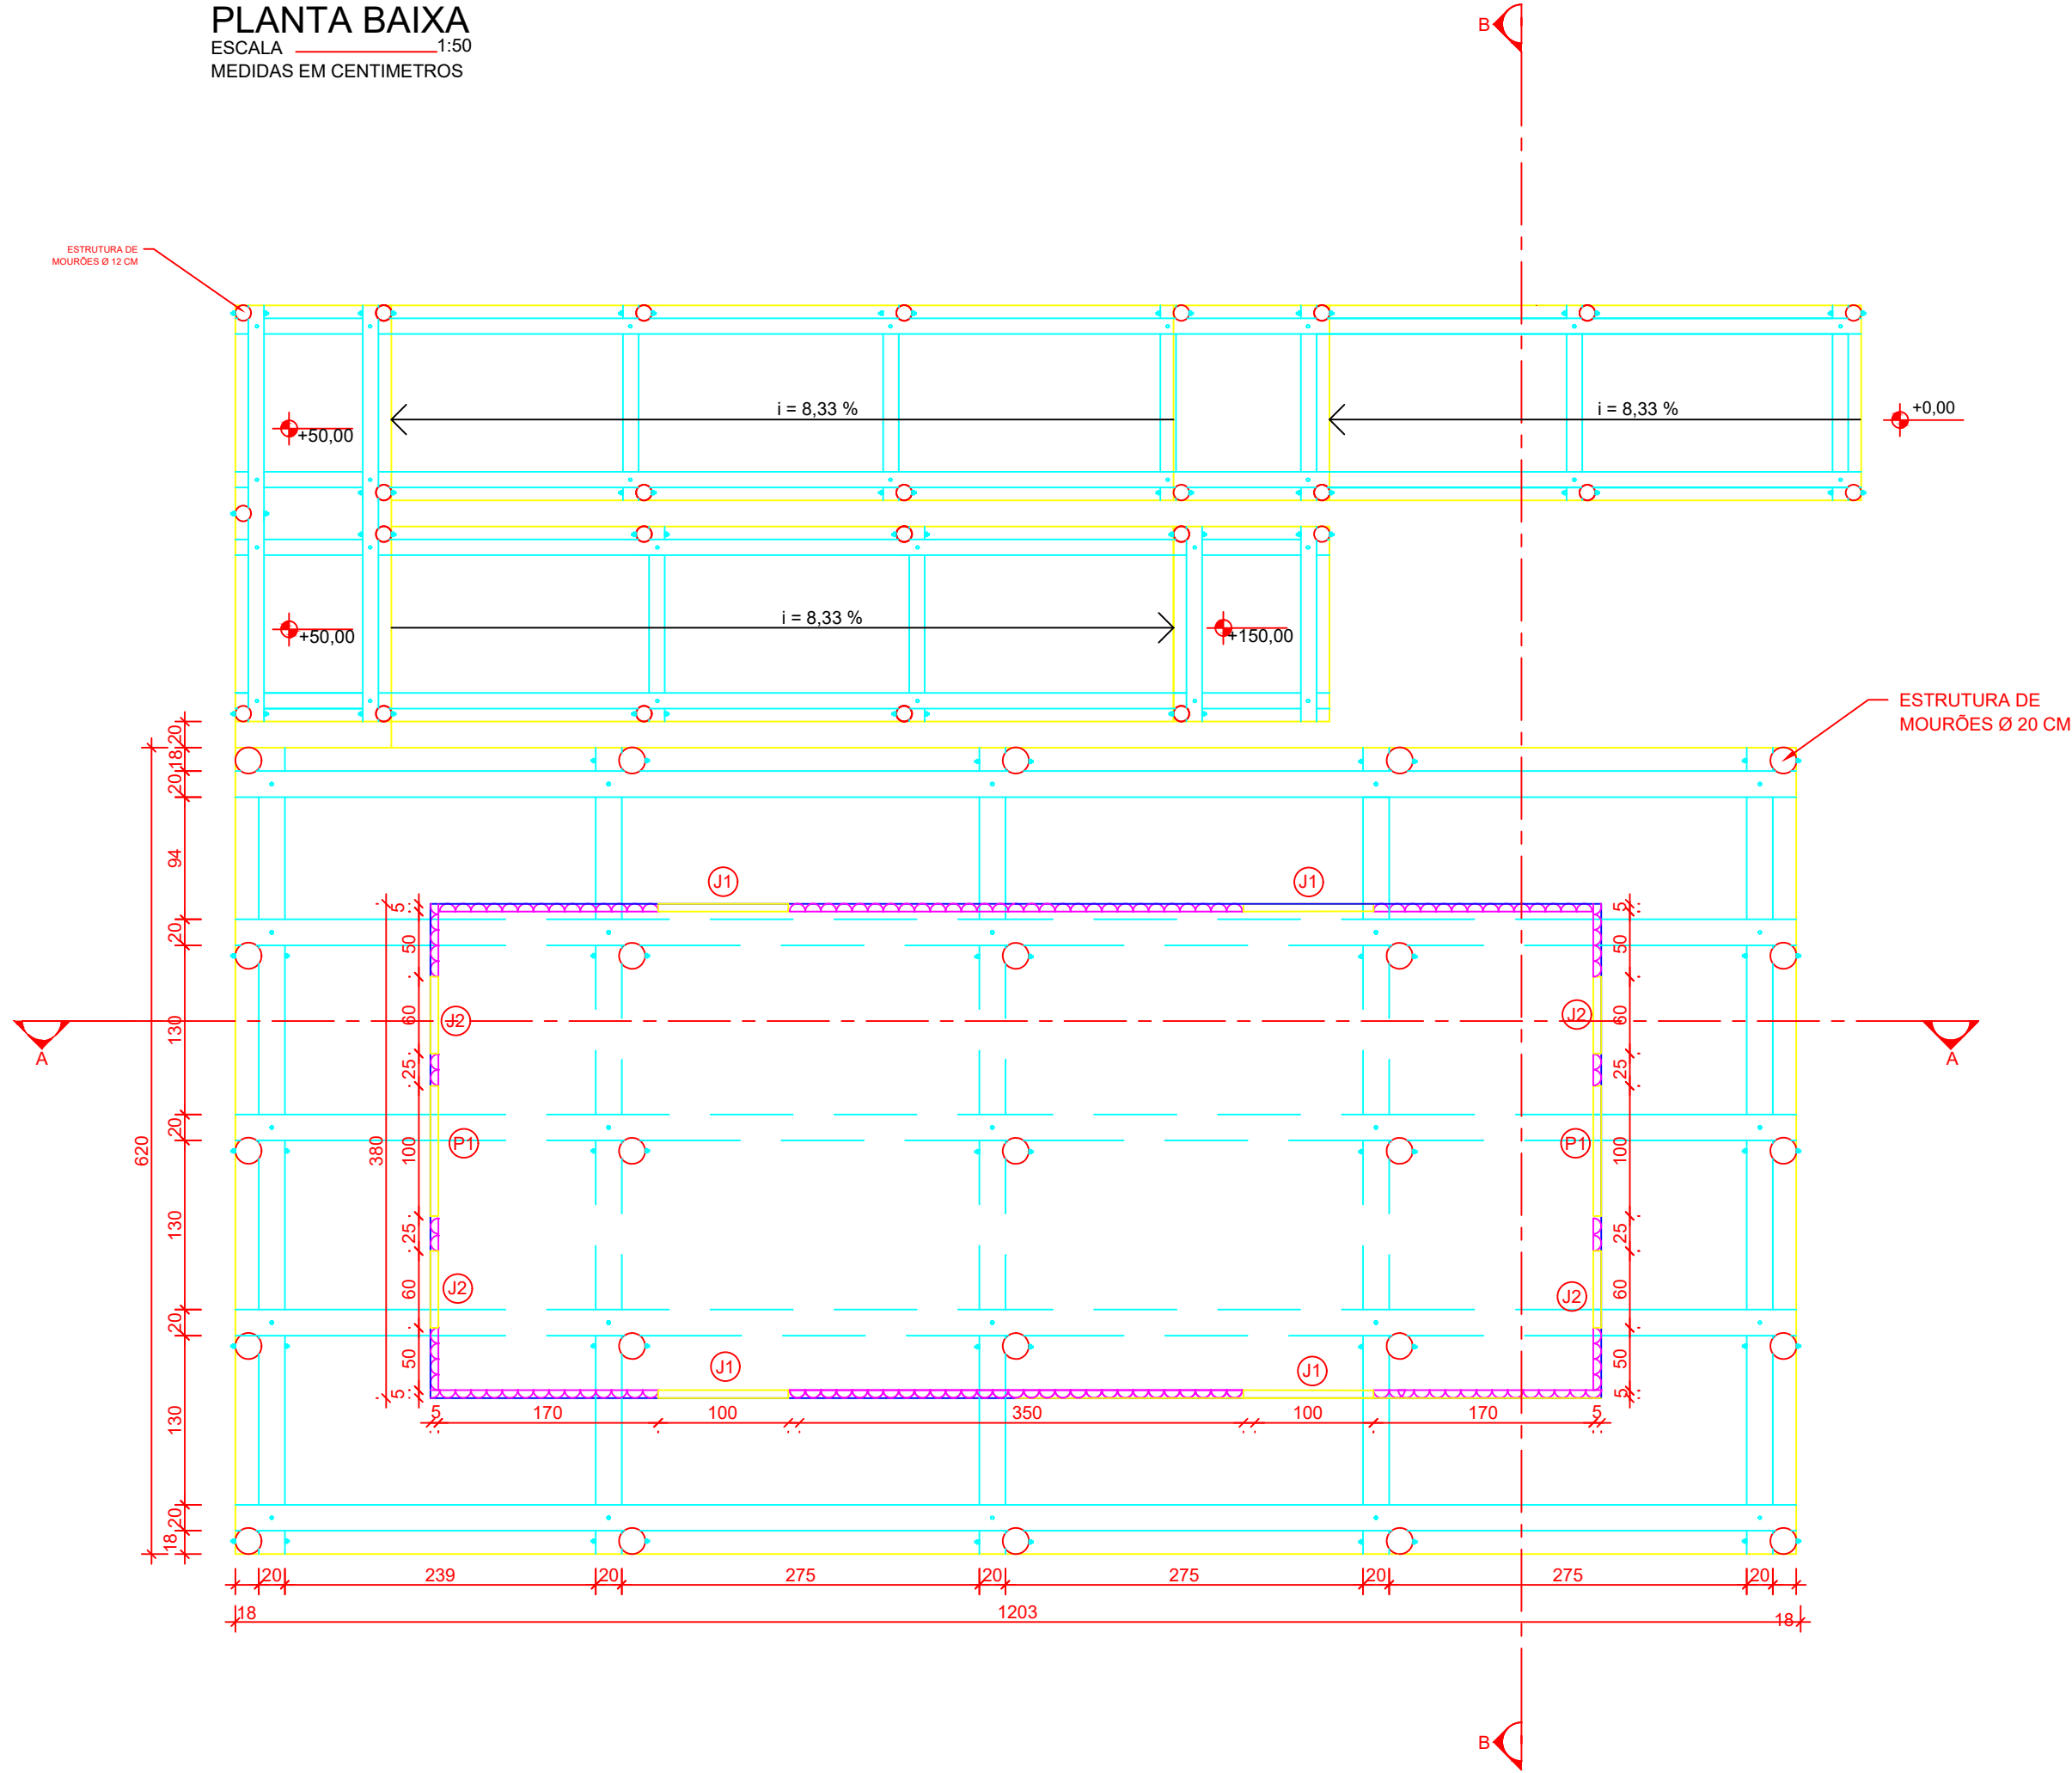

PLANTA DE COBERTURA

ESCALA 1:50
MEDIDAS EM CENTIMETROS

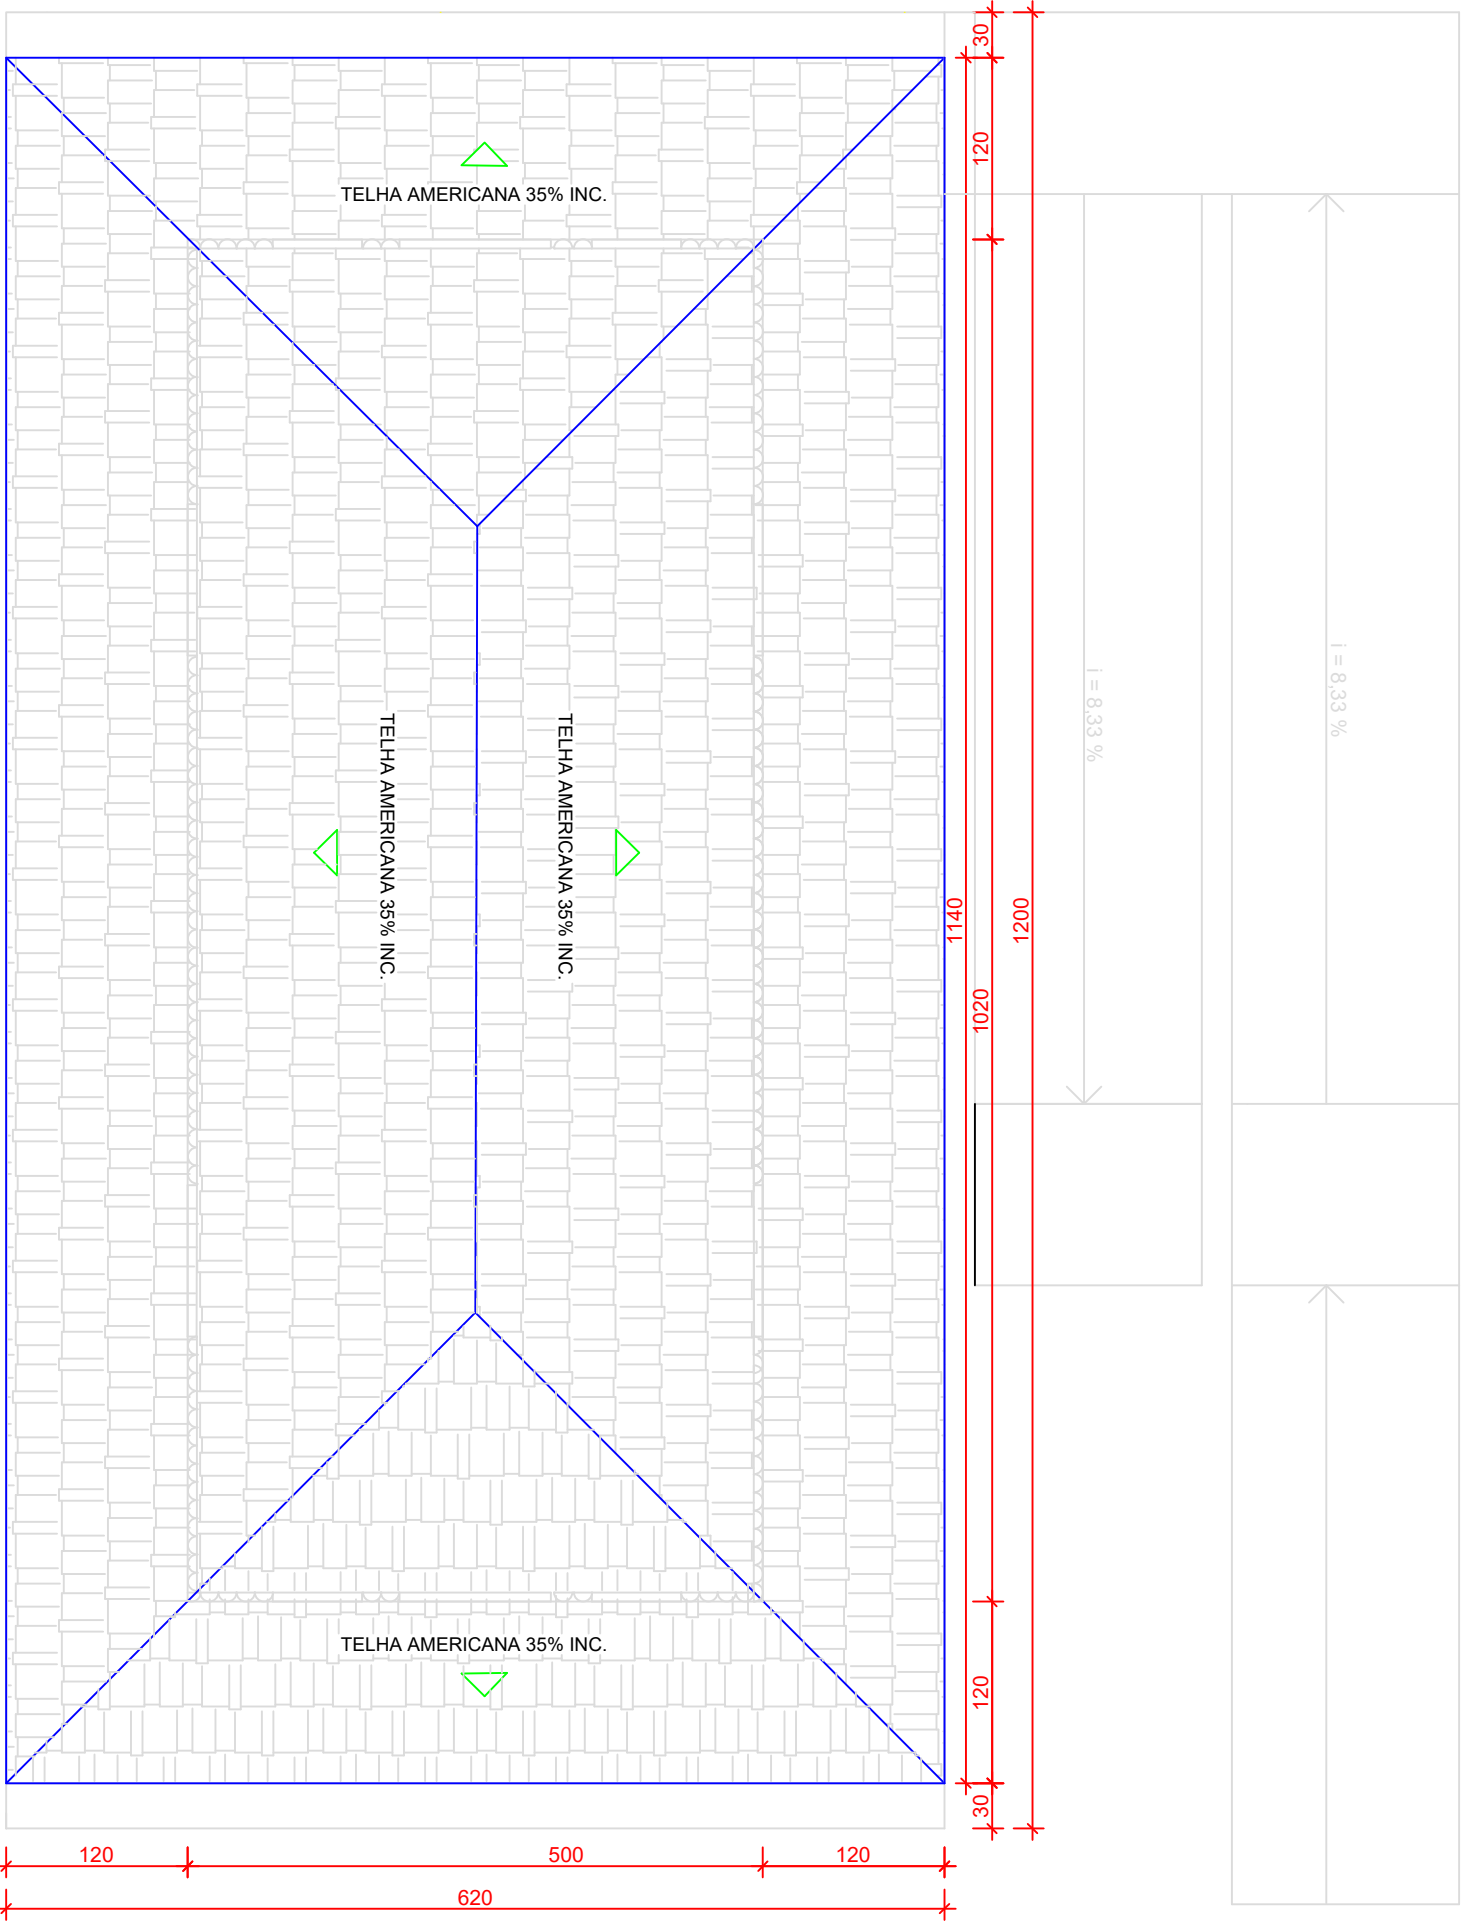


QUANTIDADE	UNIDADE	DESCRIÇÃO DO MATERIAL	MEDIDA
6	Pç.	ESTEIO 6M A 5,5M	18 A 20 DIAMETRO
12	Pç.	ESTEIO 3,5M	18 A 20 DIAMETRO
16	Pç.	ESTEIO 4,5M	18 A 20 DIAMETRO
19	Pç.	PEÇA 6M	18 A 20 DIAMETRO
19	Pç.	PEÇA 2,5M	18 A 20 DIAMETRO
4	Pç.	PAU 6,5M	18 A 20 DIAMETRO
8	Pç.	PAU 4,5M	15 A 18 DIAMETRO
4	Unid.	PAU 1,5M	18 A 20 DIAMETRO
350	Unid.	RIPÃO	-
28	Unid.	CÁIBRO	5M
120	Unid.	PAU 2,20M	8 A 10 DIAMETRO
30	Unid.	PAU 3,5M	8 A 10 DIAMETRO
60	Unid.	TÁBUAS APARELHADAS DE UM LADO COMP 6M	20CM

QUANTIDADE	UNIDADE	DESCRIÇÃO DO MATERIAL	MEDIDA
10	Pç.	ESTEIO 2,5M	15 A 18 DIAMETRO
30	Pç.	ESTEIO 4,5M	15 A 18 DIAMETRO
4	Pç.	MOURÃO 6M	15 A 18 DIAMETRO
8	Pç.	MOURÃO 6M	12 A 15 DIAMETRO
6	Pç.	MOURÃO 3M	12 A 15 DIAMETRO
22	Pç.	MOURÃO 6M	12 A 15 DIAMETRO
75	Pç.	TÁBUA ROXINHO APARELHADA DE UM LADO	1,50M X 0,20M
8	Unid.	PREGO ARDOX	18/24
22	Unid.	PREGO ARDOX	19/39
25	Unid.	BARRA ROSQUEADA GALVANIZADA	1/2 POR 1/5M
220	Unid.	PORCA E ARRUELA LISA	-
3	Unid.	SACO DE CIMENTO	-
18	Unid.	LATA AREIA FINA	-
30	Unid.	CUMEIEIRA	-
600	Unid.	TELHA AMERICANA	-
160	Unid.	PARAFUSO CABEÇA FRANCESA	3/8 7"


CORTE AA

ESCALA 1:50
MEDIDAS EM CENTIMETROS

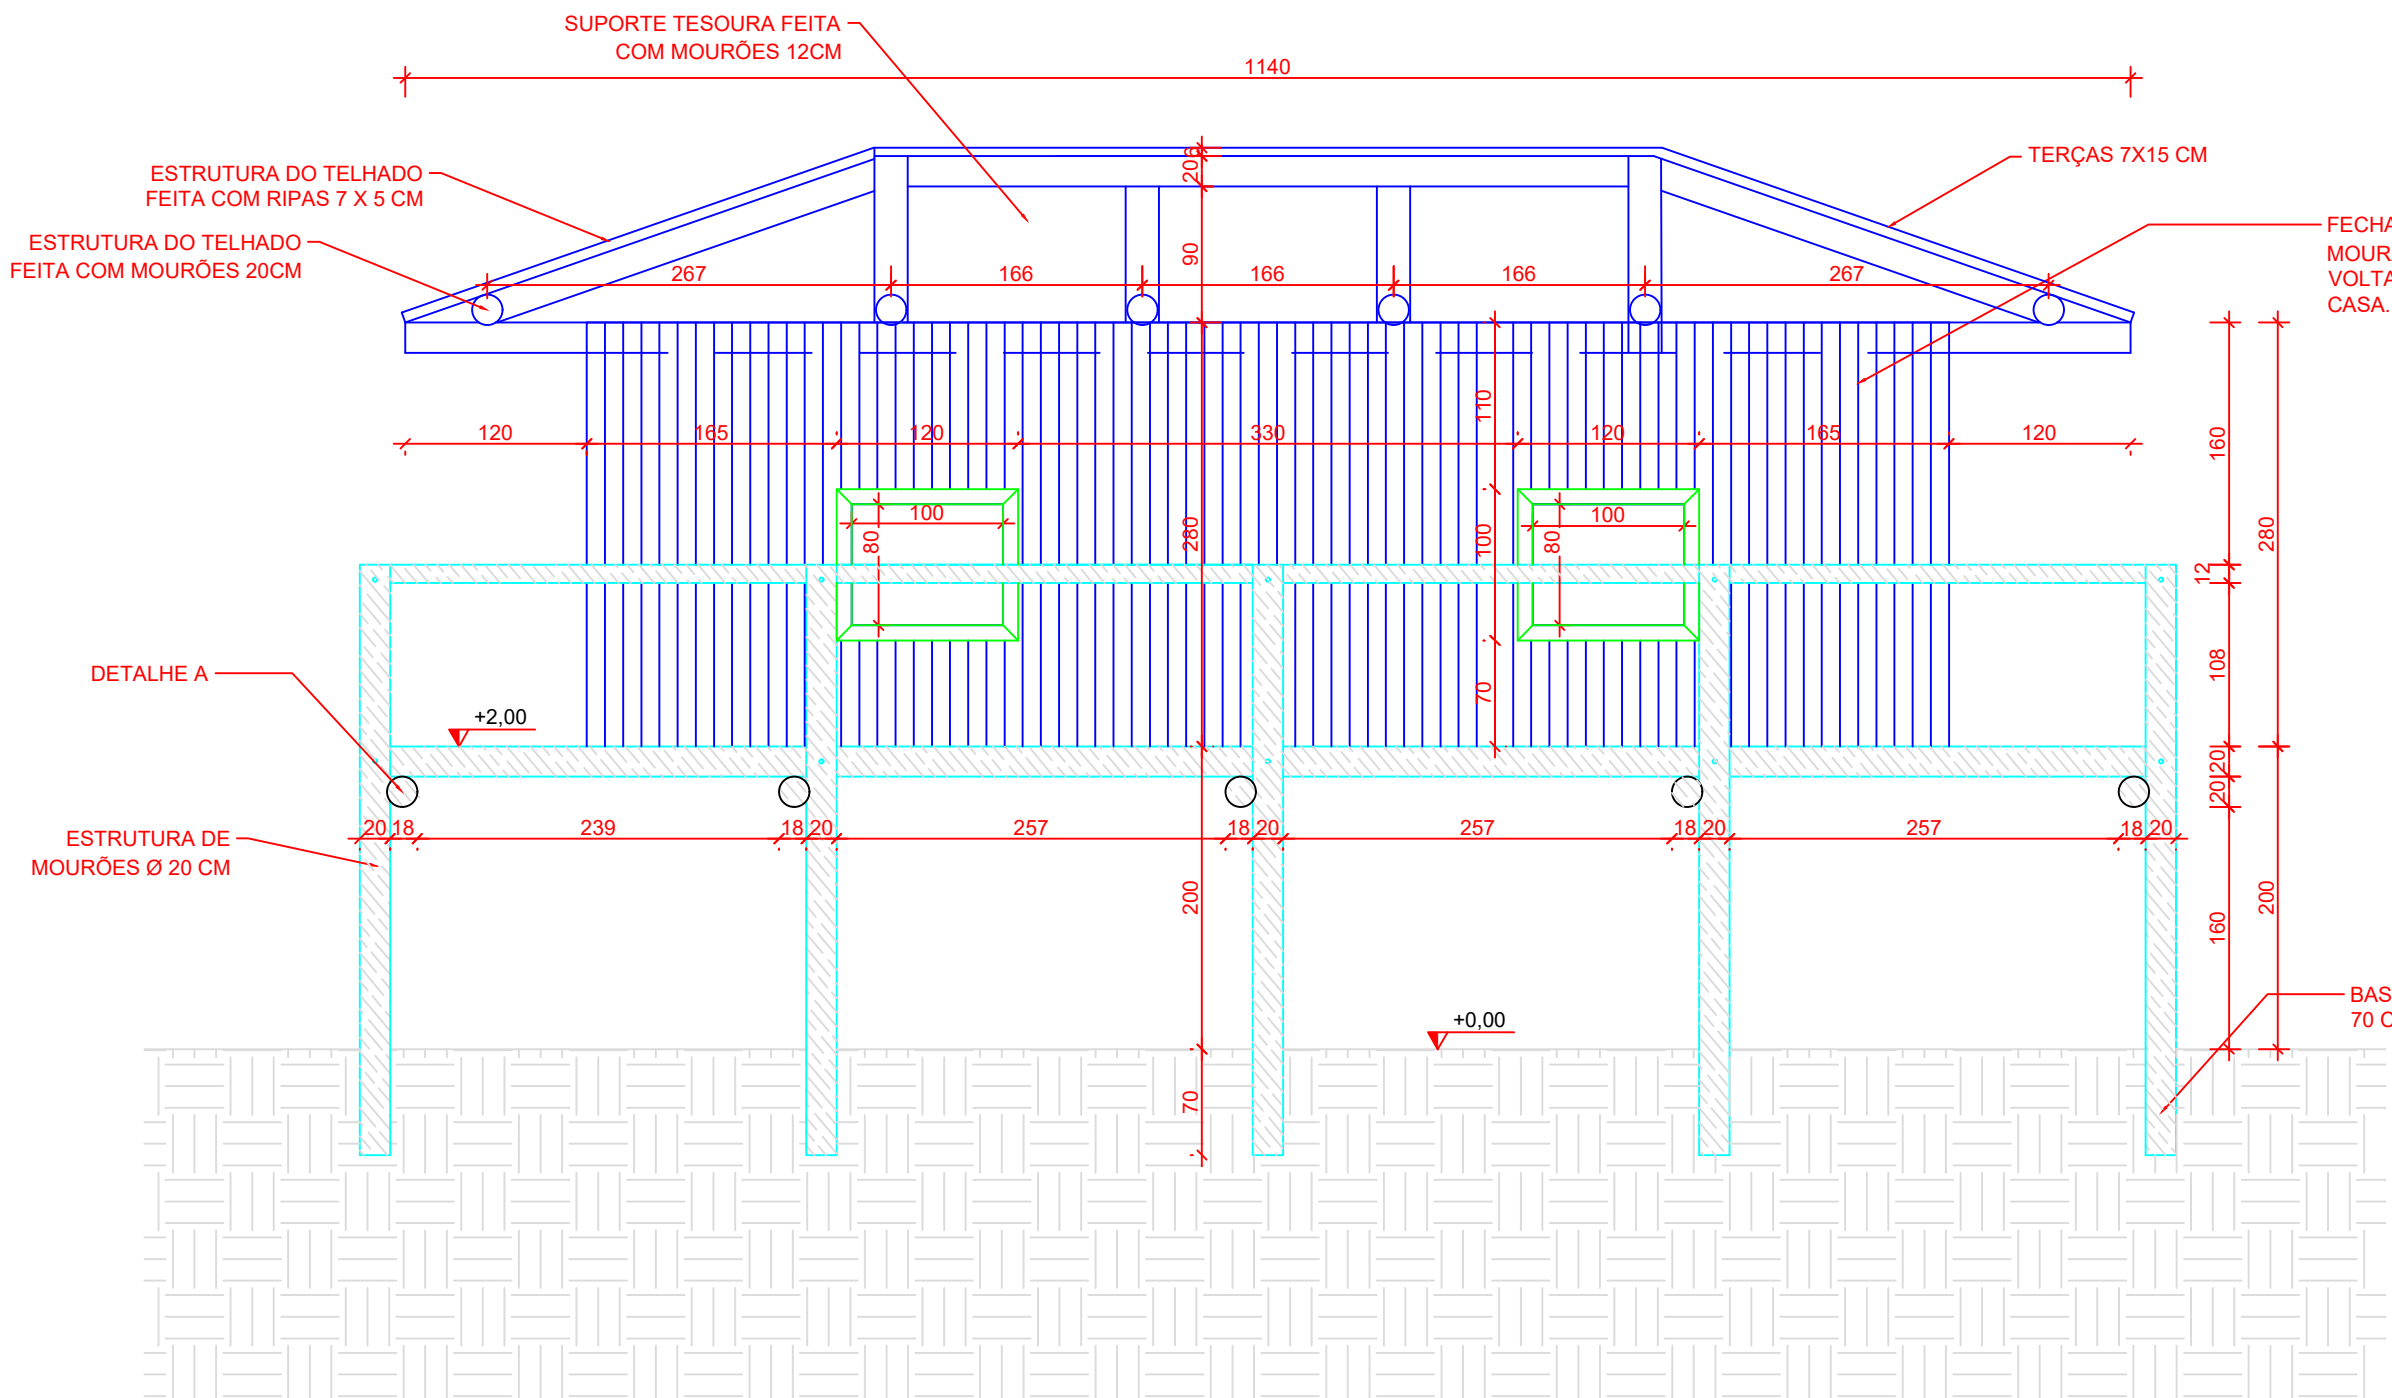

CORTE BB

ESCALA 1:50
MEDIDAS EM CENTIMETROS

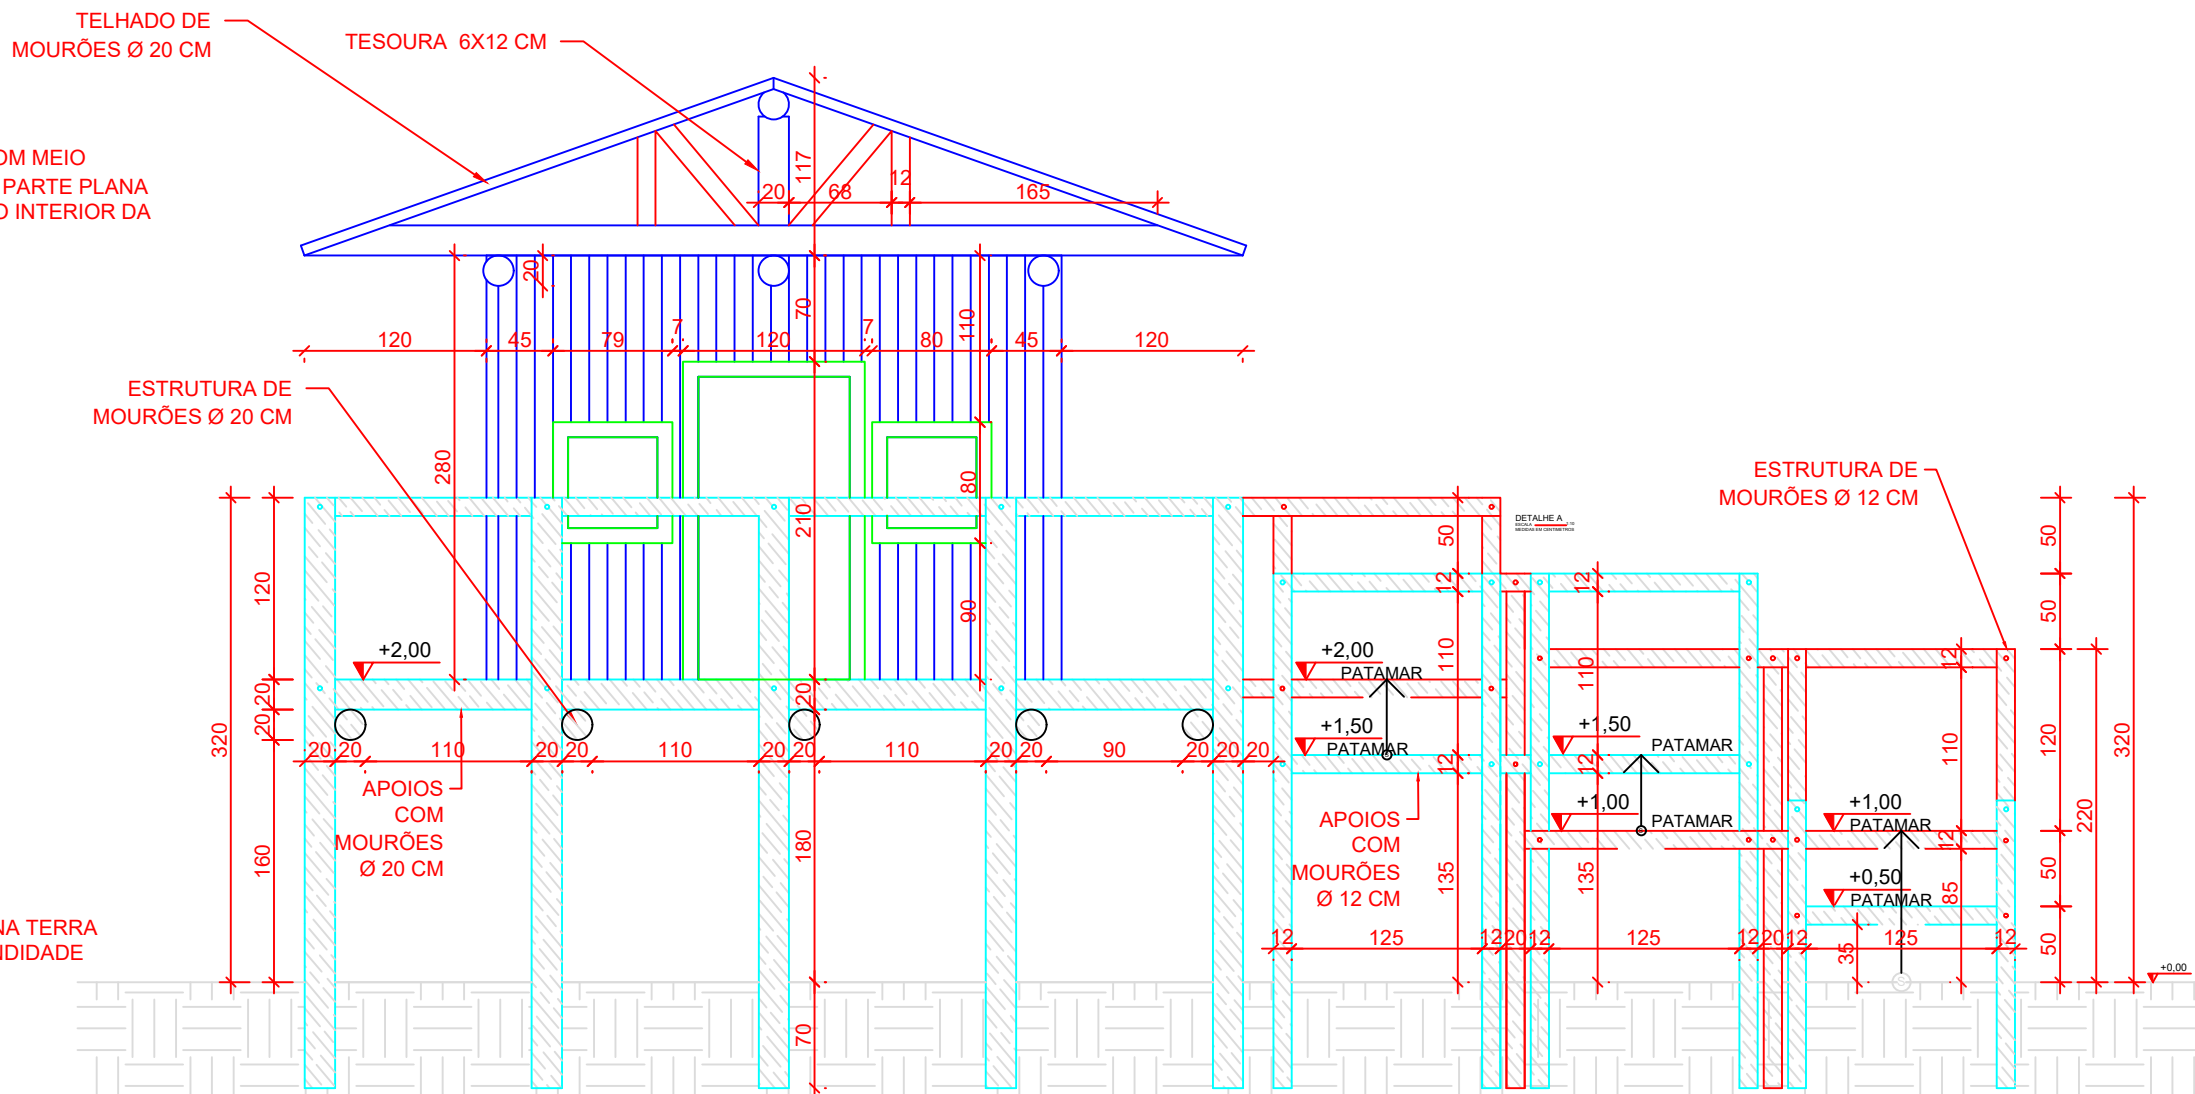

Codau
AV. DA SAUDE, 755-A - SANTA MARTA
UBERABA - MG - CEP: 38.060-000
FONE: (35) 318-8950 / (031) 28.433-8880 (11h-18h)
OBSERVAÇÃO: PARQUE DAS BARRIGUDAS - CETA
COORDENADAS EM UTM - XONA 23 K / LONGITUDE 189692,29 m E / LATITUDE - 7816860,76 m E

PROJETO ARQUITETÔNICO
PROJETO CASA NA ÁRVORE COM RAMPA E VARANDAS
PARQUE DAS BARRIGUDAS - CETA
CONTÉM: PLANTA BAIXA, CORTES, PLANTA DE COBERTURA, LISTA DE MATERIAIS E 3D

DIRETOR PRESIDENTE:	Eng.º LUIZ GUARITÁ NETO	ESCALA: 1/50	FOLHA: 01 / 01
DIRETOR DE DESENVOLVIMENTO E SANITAMENTO:	Eng.º OLAVO RESENDE JÚNIOR olavo.junior@codau.com.br	ARQUIVO:	2018_01_CASA_NA_ARVORE_CETA_3D.dwg
GERÊNCIA DE DESENVOLVIMENTO E PROJETOS:	ANA BEATRIZ RODRIGUES RESENDE ana.resende@codau.com.br	AUTOR DO PROJETO:	Eng.º SILVANA MARIA DE O. REZENDE silvana.rezende@codau.com.br CREA 69.291/D - MG
		DESENHO:	CLARKSON SARKIS ESTAGIÁRIA(A): MATHEUS GOMES