


UFV-CRP			PRÉDIO ESPAÇO MULTIUSO			DAF	
DIRETORIA DRE	TIPO DE DOCUMENTO PLANTA LAYOUT	ESCALA INDICADA	CERIMÔNIA DE COLAÇÃO GRAU - 2026-1 e II			DIRETORIA DE ARQUITETURA	01
DEPARTAMENTO DE ENSINO	CONTEÚDO ORGANIZAÇÃO GERAL	ÁREA CONTRIBUIDA 4.269,89m2	ETAPA ESTUDO VIABILIDADE			ARQUITETURA	
Nº DO PROCESSO	NOME DO ARQUIVO					FOLHA	
PRJ Nº	DESENHO						
RESPONSABILIDADE TÉCNICA ARQUITETURA GUANIEL M. M. DA SILVA - CAU 03387	COORDENAÇÃO - ENG. CIVIL MIGUEL ANGELO MARTINS FIDUO					DIRETORIA GERAL REMATO ADRIANE ALVES RUAS	

- NOTAS:
- 1 - Ordem de prevalência de contratação: Termo de Referência
  - 2 - Medidas de referência. Conter in loco
  - 3 - É terminantemente proibido execução de furos no piso da edificação.
  - 4 - Todo e qualquer sistema de fixação, principalmente quando da necessidade de fixação deve ser solicitada autorização à equipe de engenharia e obras da UFMG.
  - 5 - A estrutura do palco/praticável deverá ser executada fora da área de pintura da quadra e não poderá comprometer as saídas existentes.
  - 6 - As cadeiras contratadas deverão possuir sistema de proteção contra riscos nos pés.

ESPAÇO MULTIUSO: EVENTO COLAÇÃO DE GRAU  
PLANTA BAIXA  
Escala: 1/250




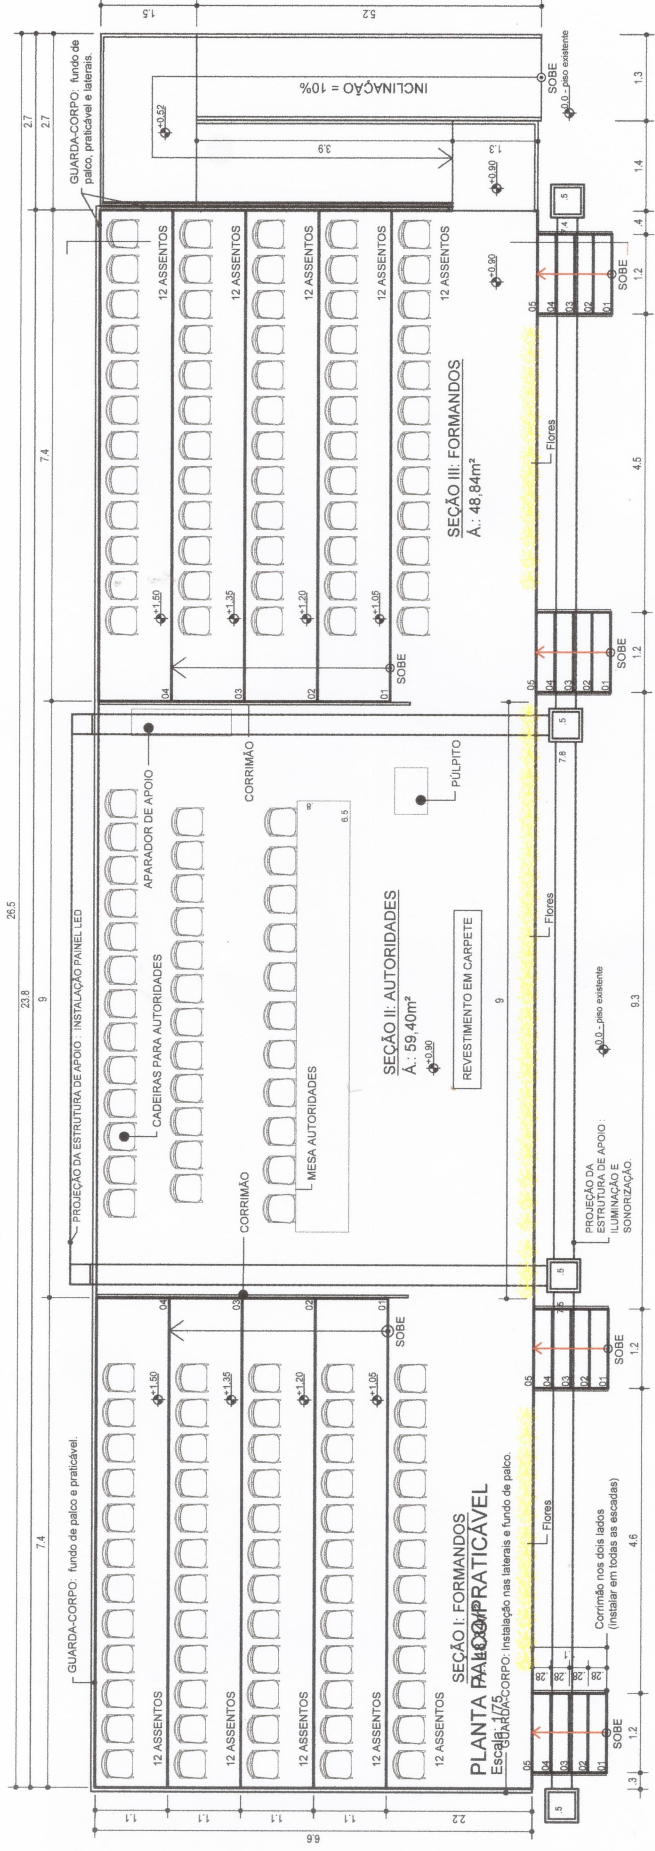


PLANTA PALCO/PRATICÁVEL  
Escala: 1/75

NOTAS:  
1 - Ordem de prevalência de contratação: Termo de Referência.  
2 - Medidas de referência: Conterir in loco.  
3 - E terminantemente proibido execução de furos no piso da edificação.  
4 - Todo e qualquer sistema de fixação, principalmente quando necessidade de furação deve ser solicitada autorização à equipe de engenharia e obras da UFV.  
5 - A estrutura do palco/praticável deverá ser executada fora da área de pintura da quadra e não poderá comprometer as saídas existentes.  
6 - As cadeiras contratadas deverão possuir sistema de proteção contra riscos nos pés.


UFV-CRP	PREDIO ESPACO MULTIUSO	DAF
DIRETORIA DRE	CERIMONIA DE COLACAO GRAU - 2026-I e II	DISCIPLINA ARQUITETURA
DEPARTAMENTO/SETOR DIRETORIA DE ENSINO	PLANTA BAIXA	ETAPA ESTUDO VIABILIDADE
Nº DO PROCESSO	CONTEUDO PALCO / PRATICÁVEL	FOLHA 02
RRT Nº	DERENHO	
RESPONSABILIDADE TÉCNICA ARQUITETURA GUANIEL M. DA SILVA - CAU/ASSB7	COORDENACAO - ENR CIVIL MIGUEL ANSELMO MARTINS FILHO	DIRETORIA GERAL RENATO ADRIANE ALVES BRAS

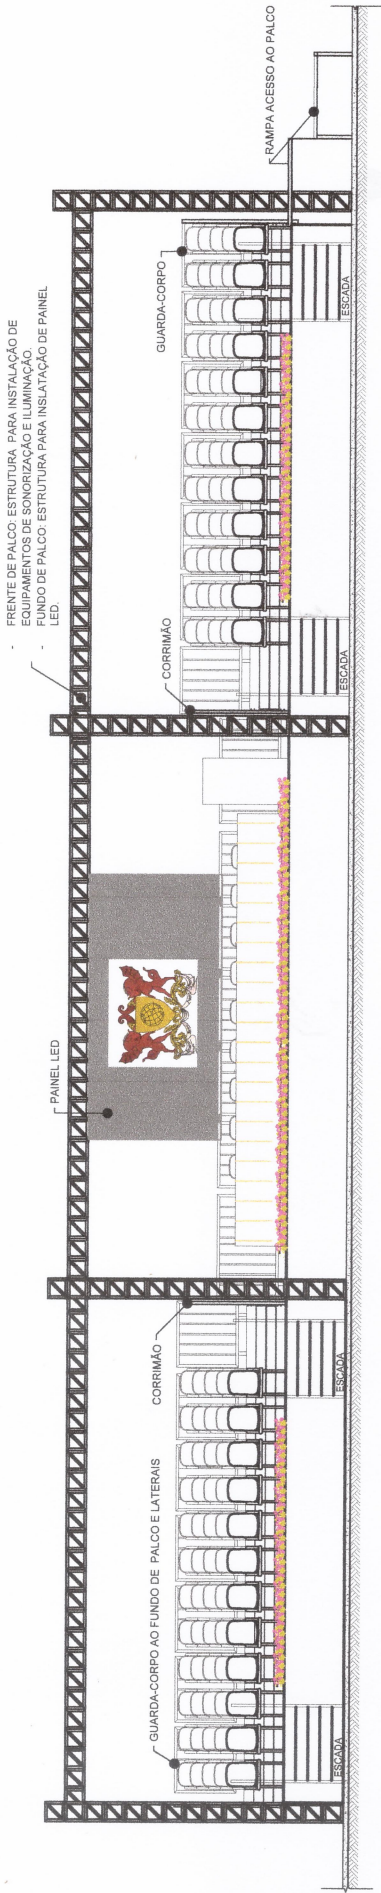

VISTA FRONTAL PALCO/PRATICÁVEL  
Escala: 1/75

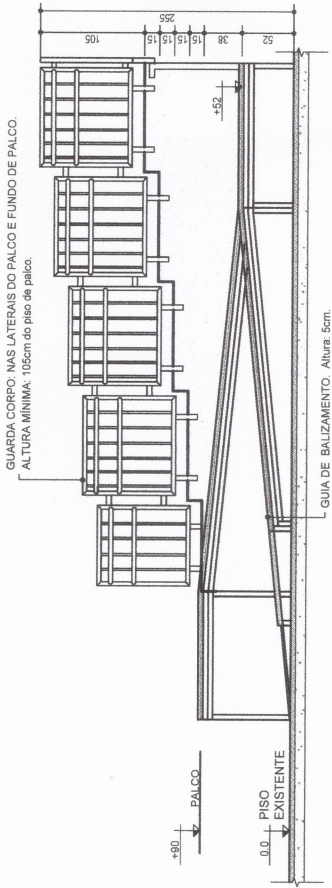

CORTE RAMPA DE ACESSO AO PALCO: VISTA CORRIMÃO LATERAL  
Escala: 1/50

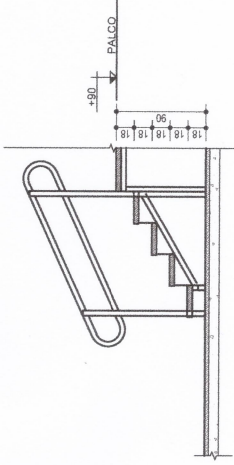

ESCALA ACESSO AO PALCO  
Escala: 1/50

NOTAS:  
1 - Ordem de prevalência da contratação: Termo de Referência.  
2 - Medidas de referência. Conferir in loco.  
3 - É terminantemente proibido execução de furos no piso da edificação.  
4 - Todo e qualquer sistema de fixação, principalmente quando da necessidade de fixação, deve ser solicitada autorização a equipe engenharia e obras da UFV.  
5 - A estrutura do palco/praticável deverá ser executada fora da área de pintura da quadra e não poderá comprometer as saídas existentes.  
6 - As cadeiras contratadas deverão possuir sistema de proteção contra riscos nos pés.

UFV-CRP	PRÉDIO ESPAÇO MULTIUSO CERIMÔNIA DE COLAÇÃO GRAU - 2026-I e II	DAF
DRE	Tipo de Documento	ARQUITETURA
DIRETORIA DE ENSINO	VISTAS, CORTE	ETAPA
DEPARTAMENTO/COORDENADOR	CONTEÚDO	ESTUDO VIABILIDADE
Nº DO PROCESSO	V.FRONT., RAMPA, ESCAD.	FOLHA
RFT Nº	NOME DO ARQUIVO	03
	DESENHO	
RESPONSABILIDADE TÉCNICA ARQUITETURA	COORDENAÇÃO - ENG. CIVIL	DIRETORIA GERAL
GUANIELI M. M. DA SILVA - CAU A3338-7	MIGUEL ANGELO MARTINO FILHO	RENATO ADRIANE ALVES RUAS
	DIRETORIA ADMINISTRATIVA FINANCEIRA	
	LUCCIANO LOPES PEREIRA	