




1 PLANTA BAIXA
ESCALA 1:100

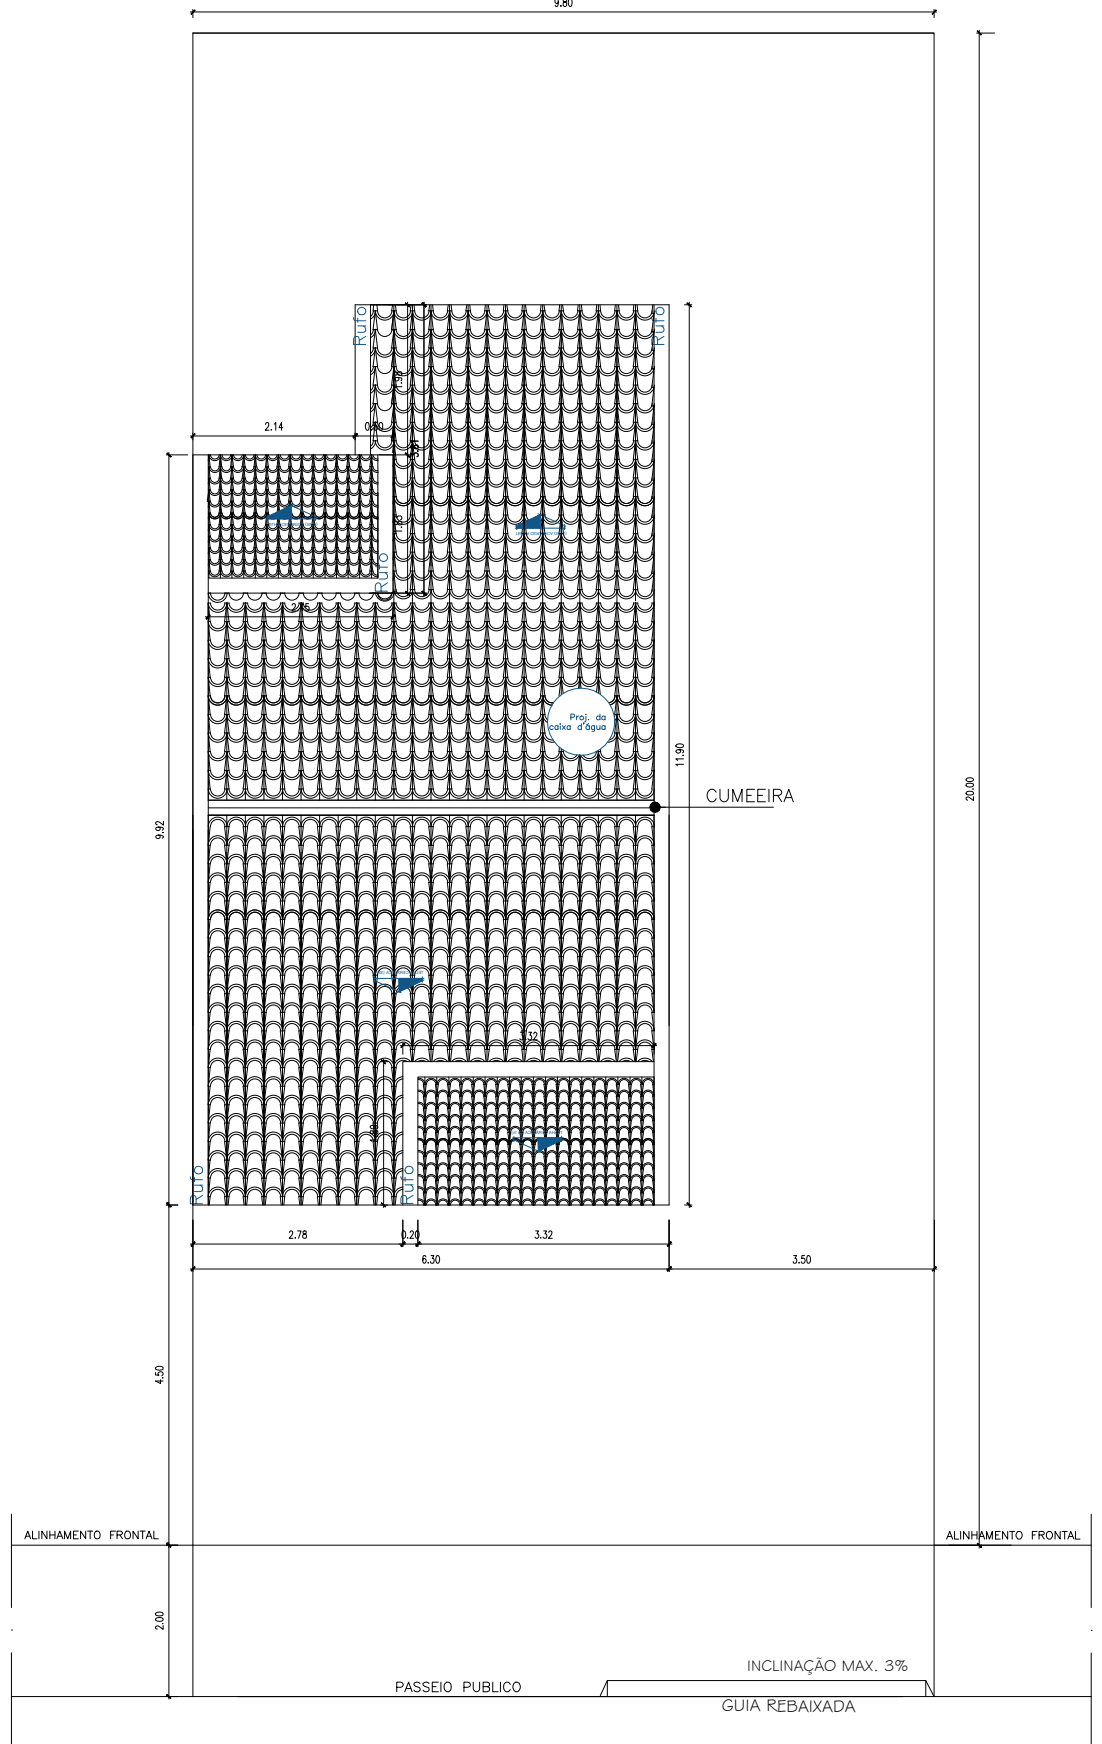


2 COBERTURA
ESCALA 1:100

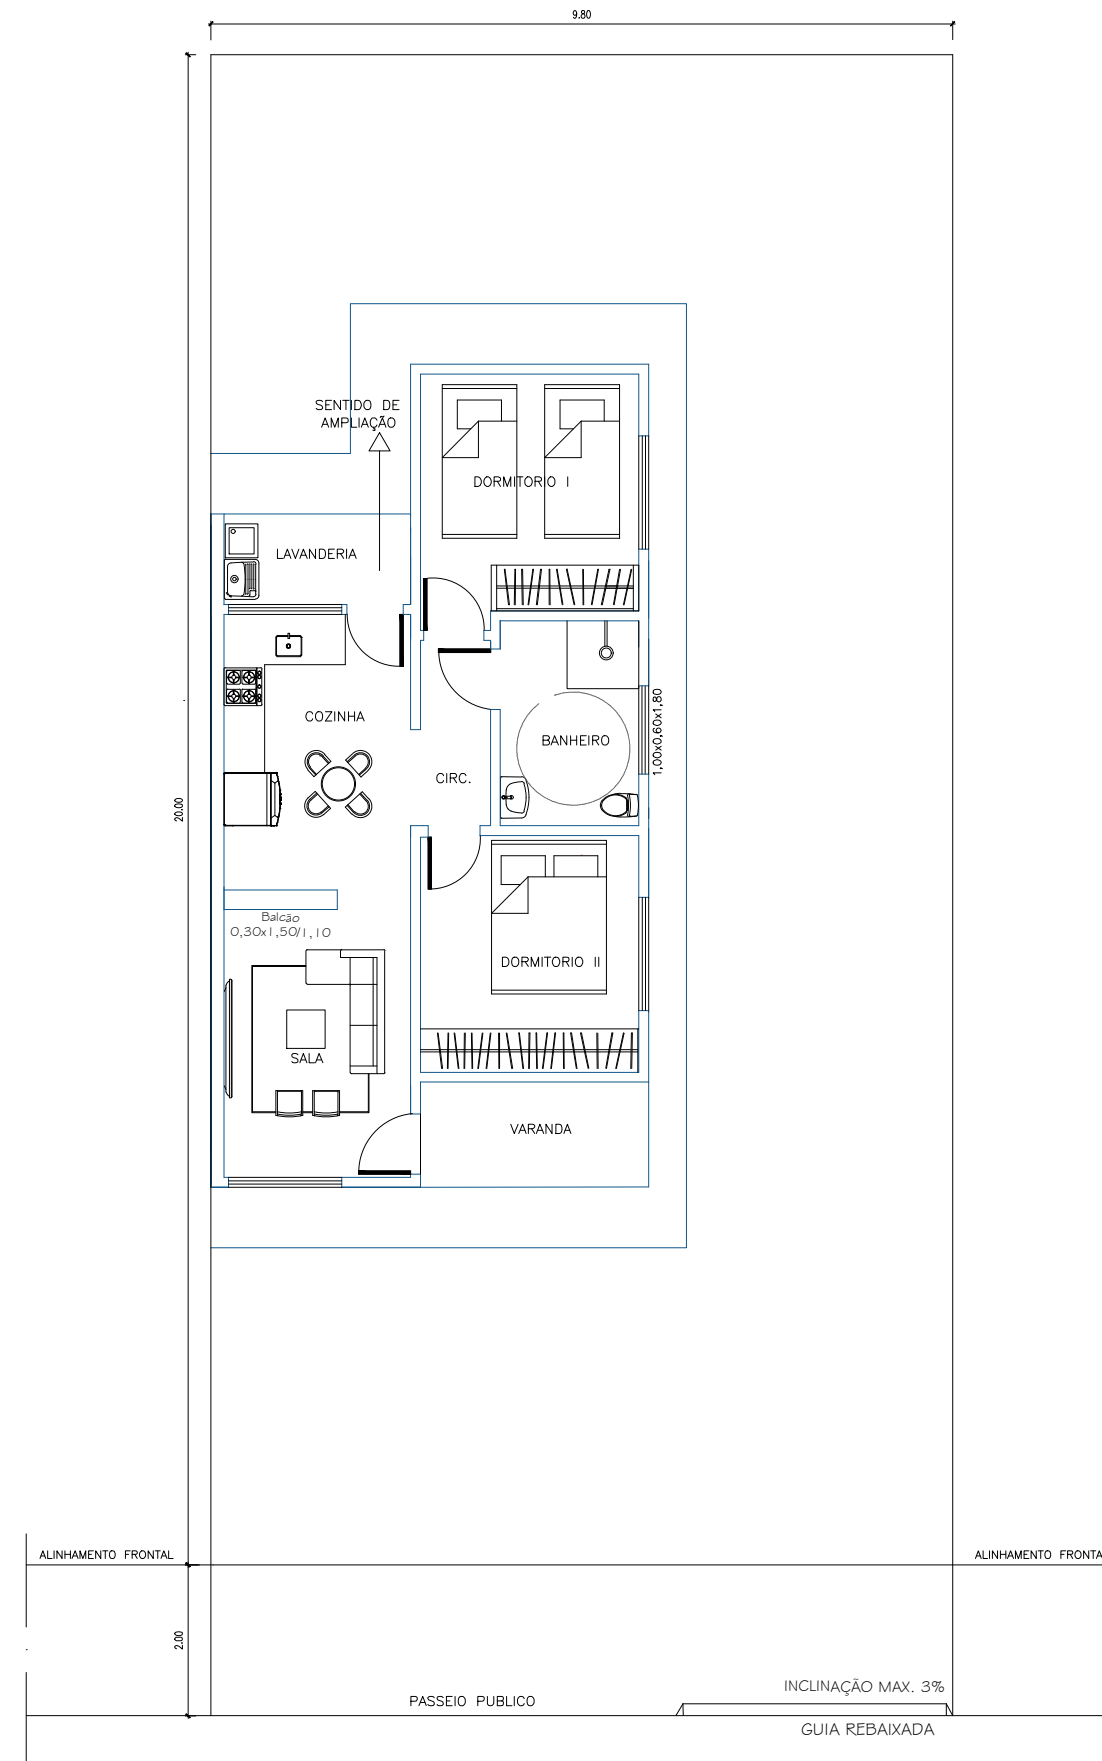


3 LAYOUT
ESCALA 1:100

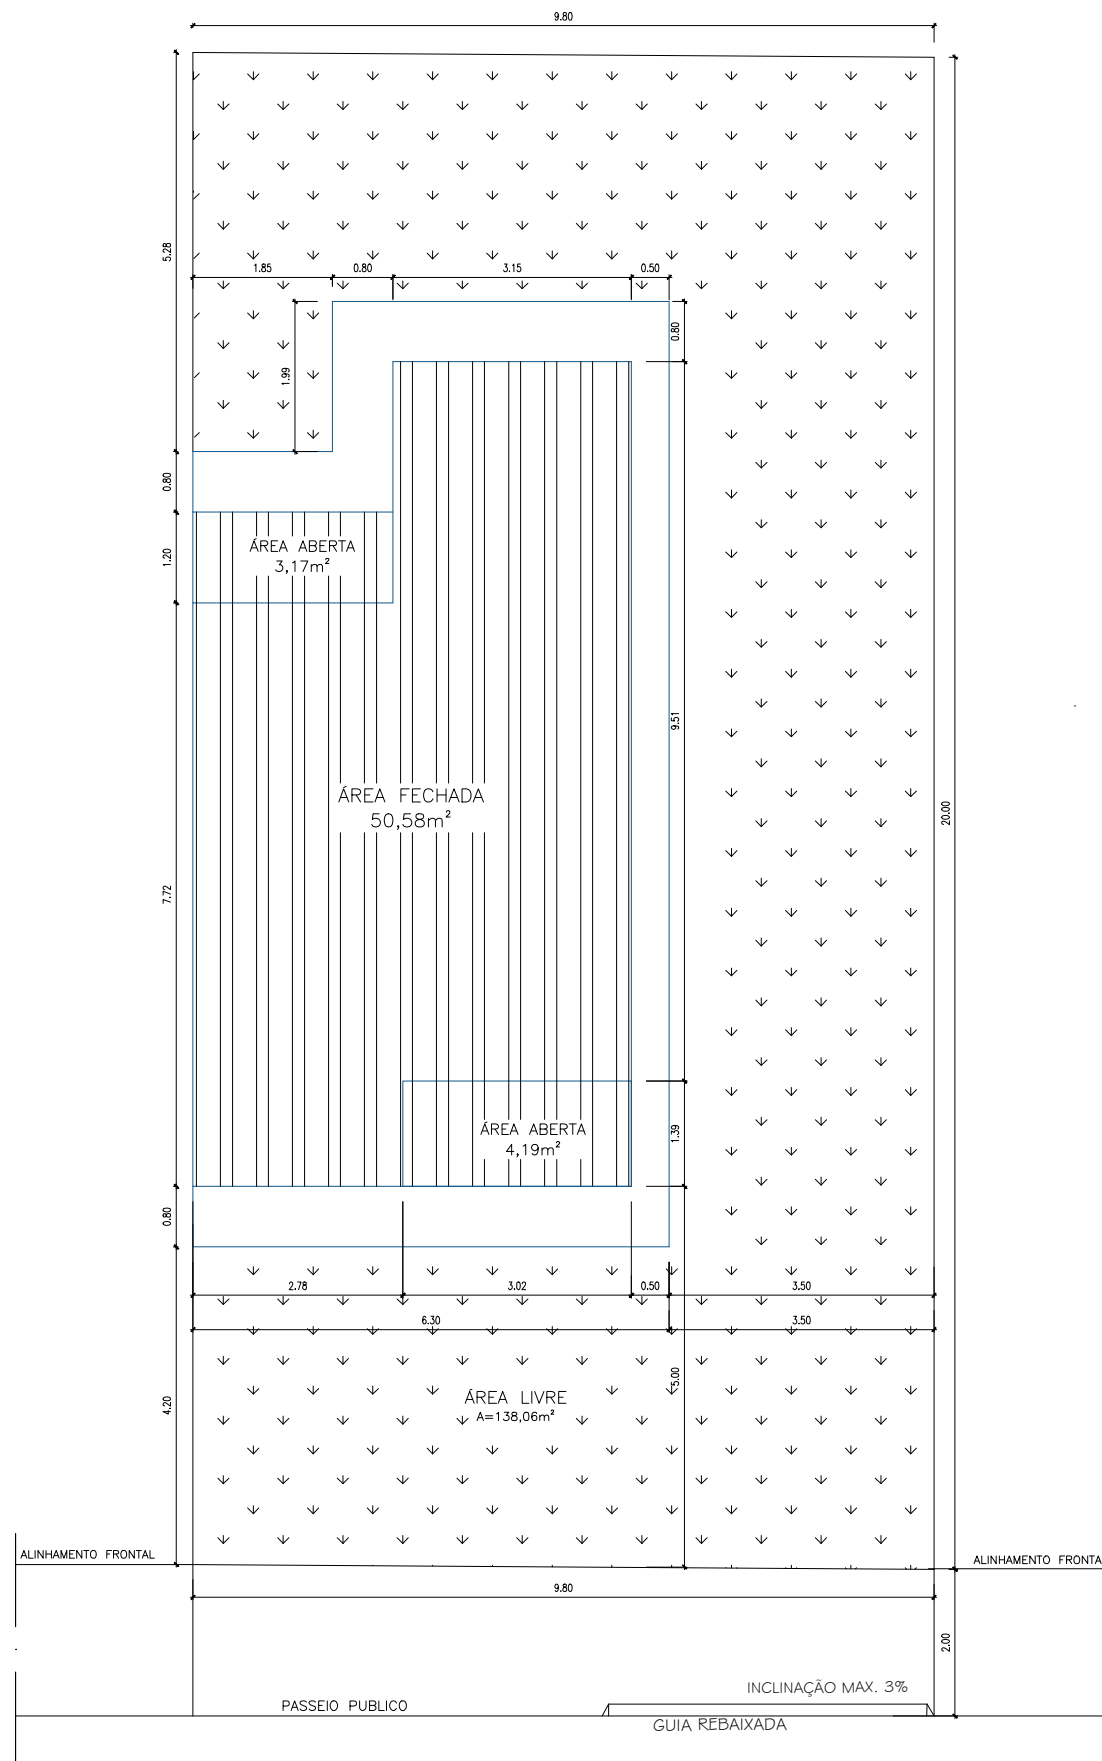

4 IMPLANTAÇÃO
ESCALA 1:100

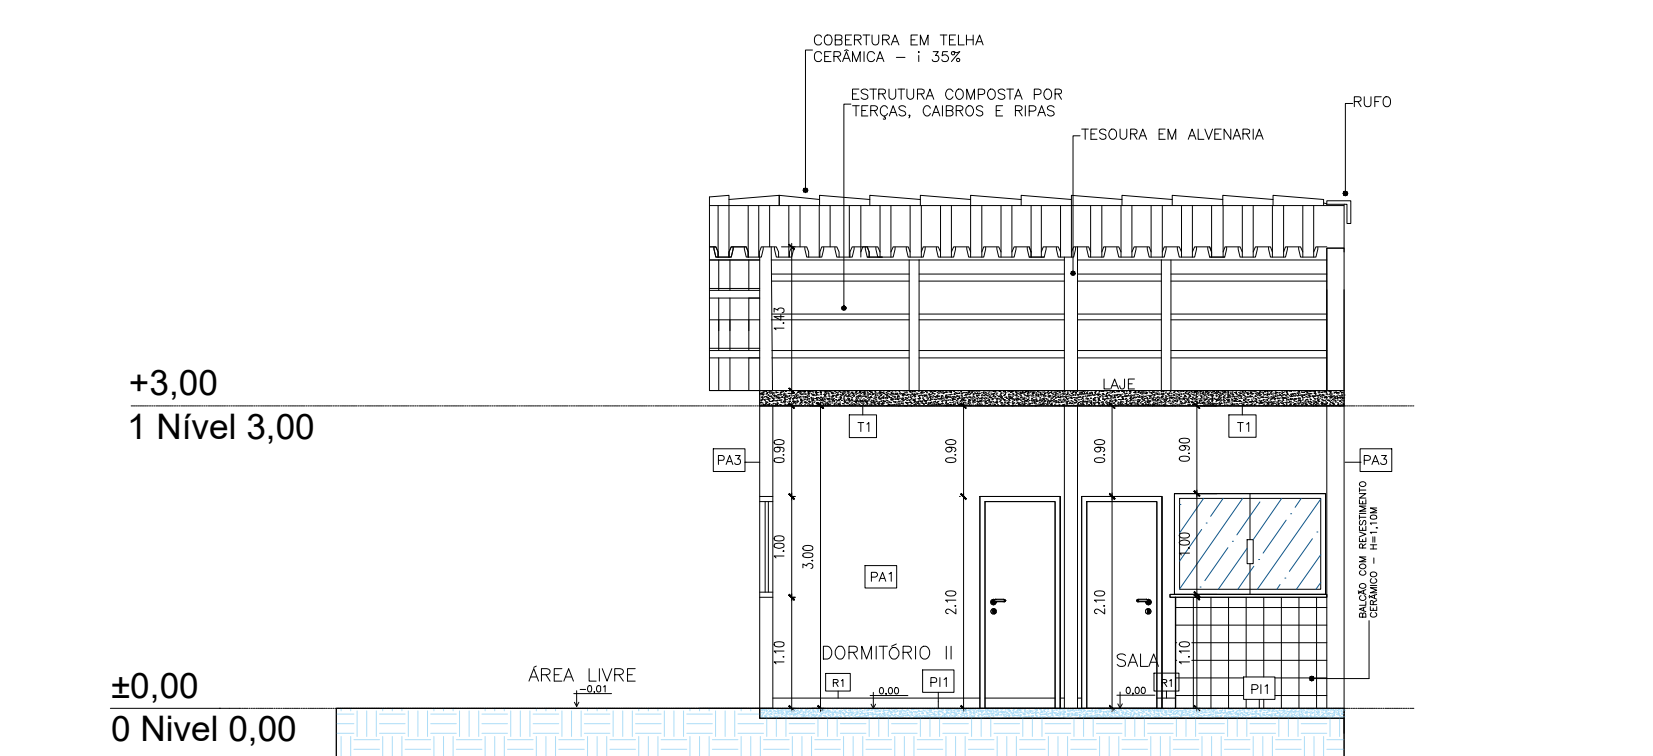


5 CORTE A-A
ESCALA 1:75

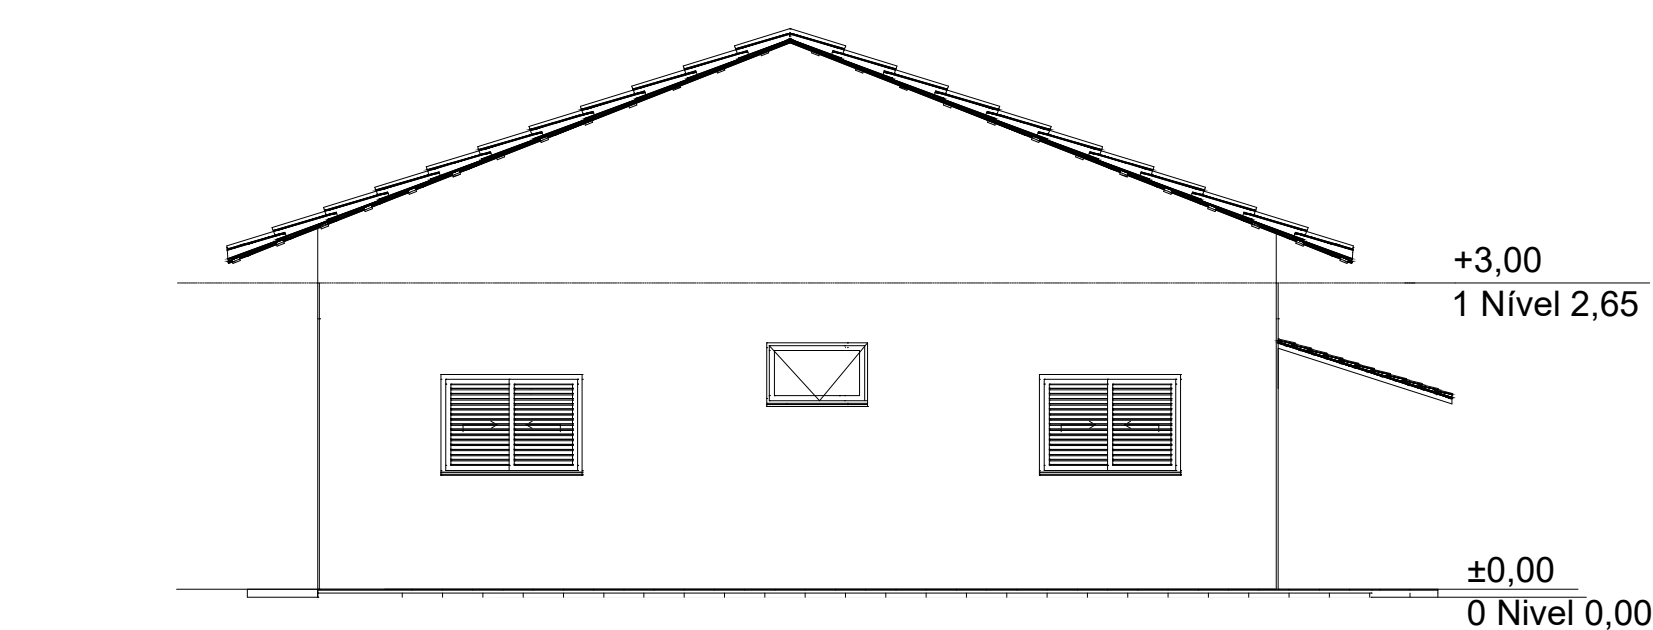


7 ELEVACÃO DIREITA
ESCALA 1:75

LEGENDA


- ÁREA DE PROJEÇÃO DA EDIFICAÇÃO: 57,94m²
- ÁREA PERMEÁVEL: 138,06m²

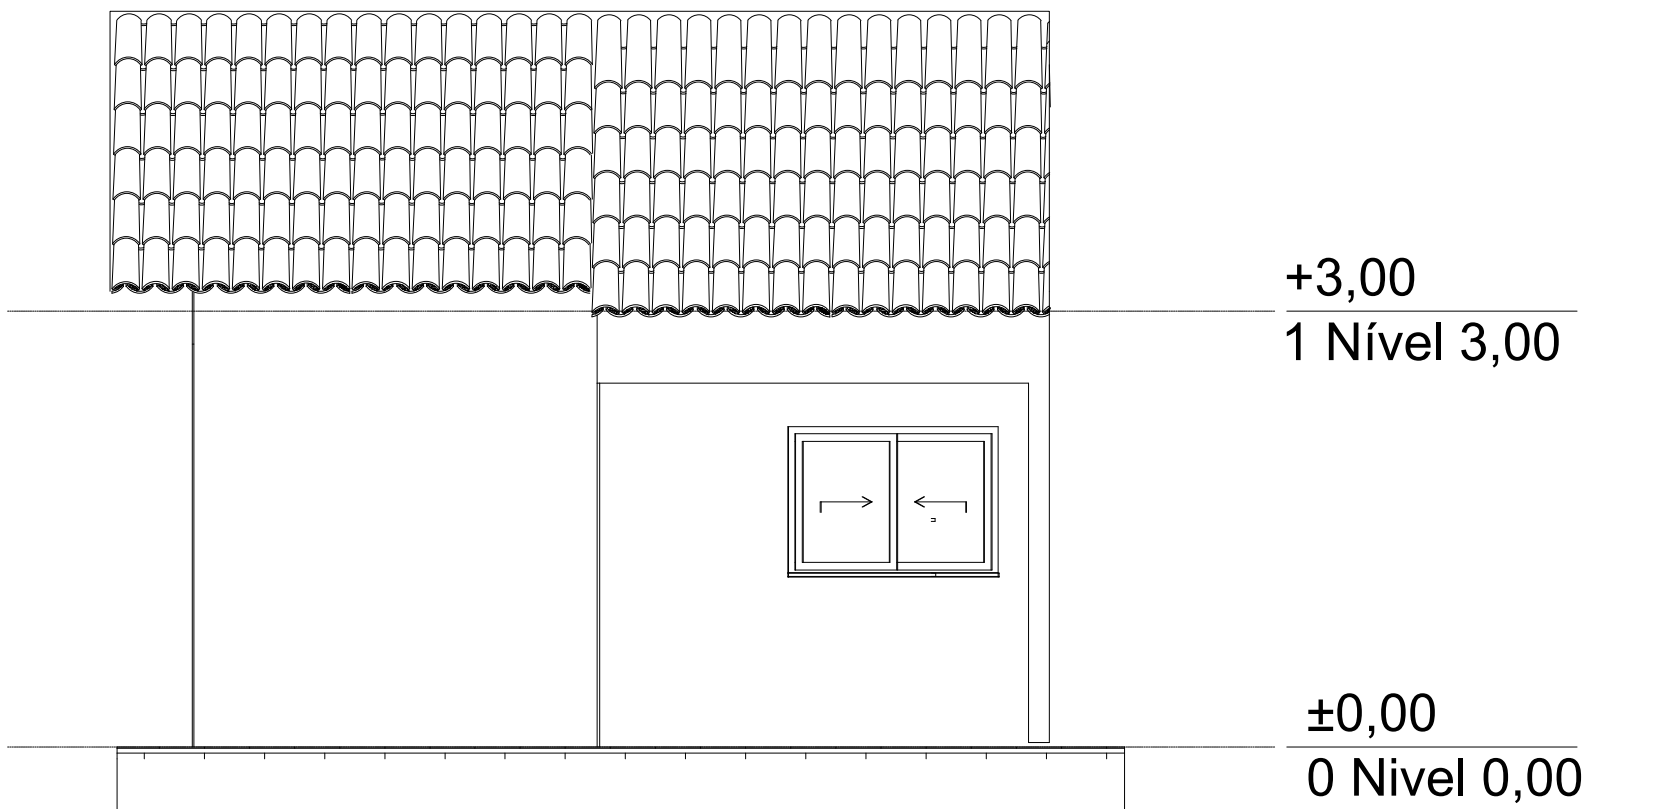


9 ELEVACÃO FRONTAL
ESCALA 1:50

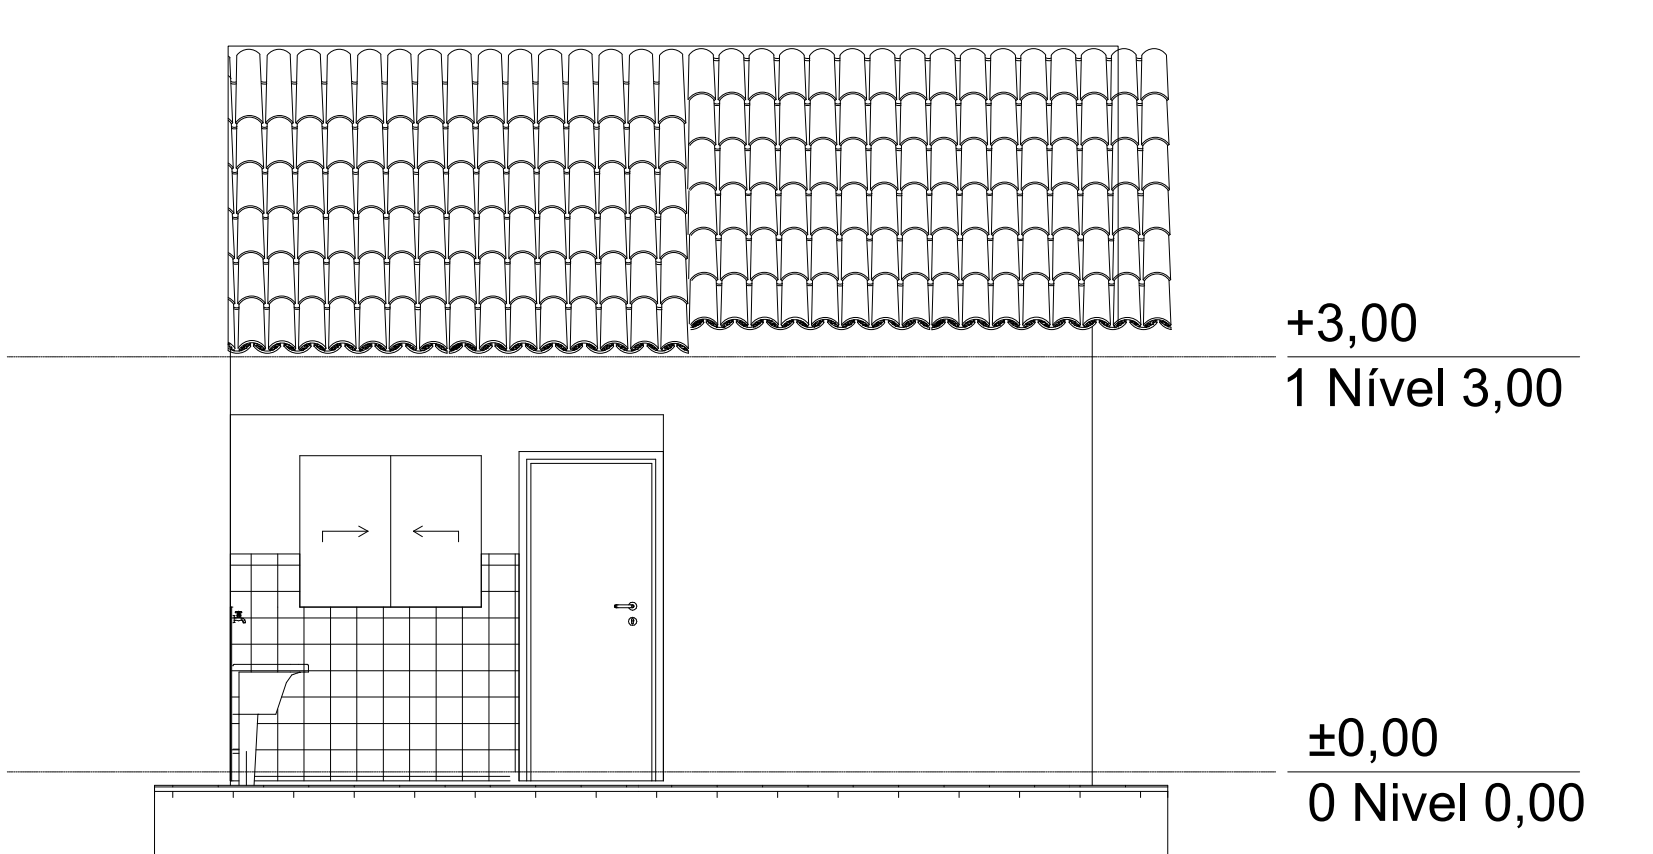

10 ELEVACÃO POSTERIOR
ESCALA 1:50

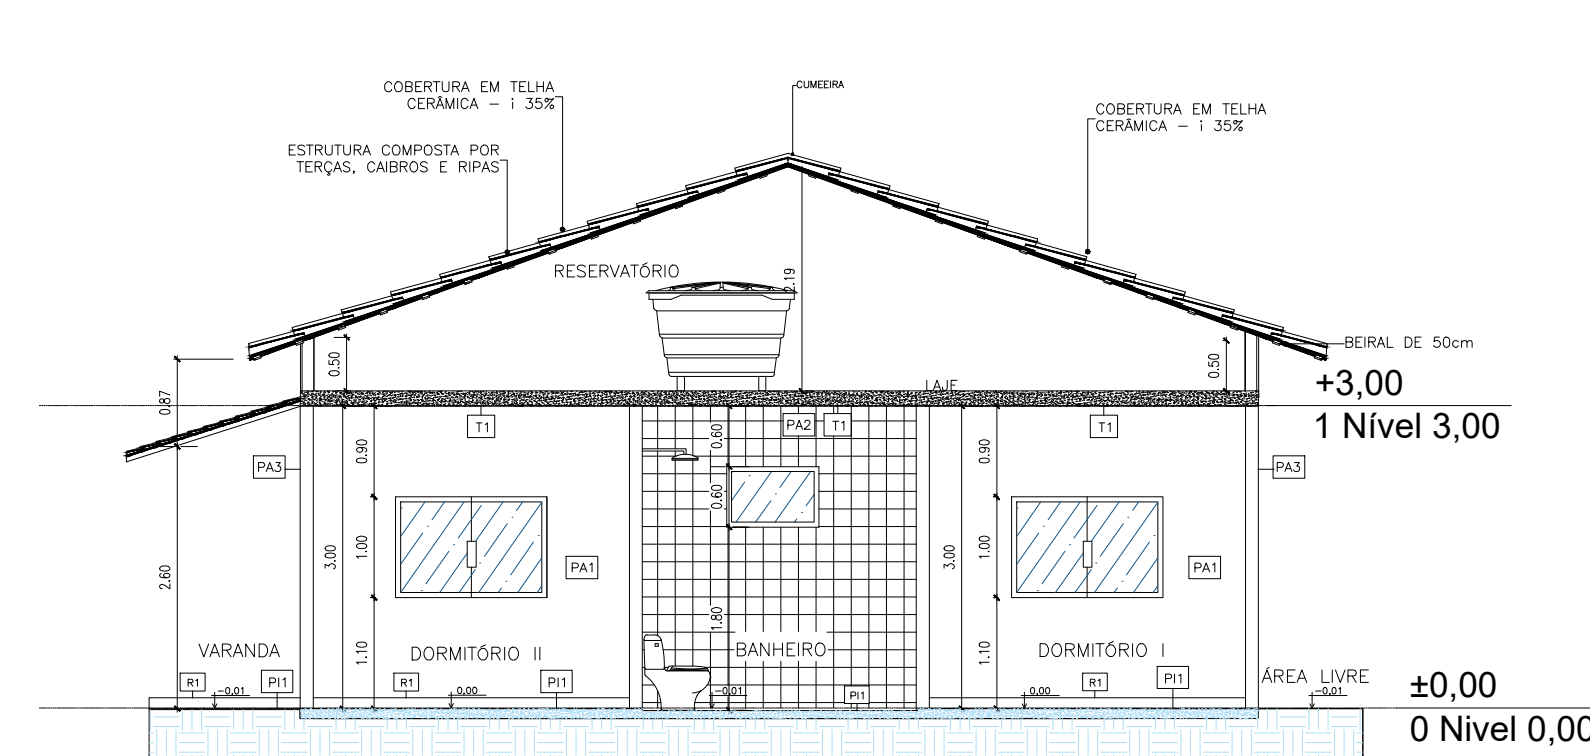


6 CORTE B-B
ESCALA 1:75

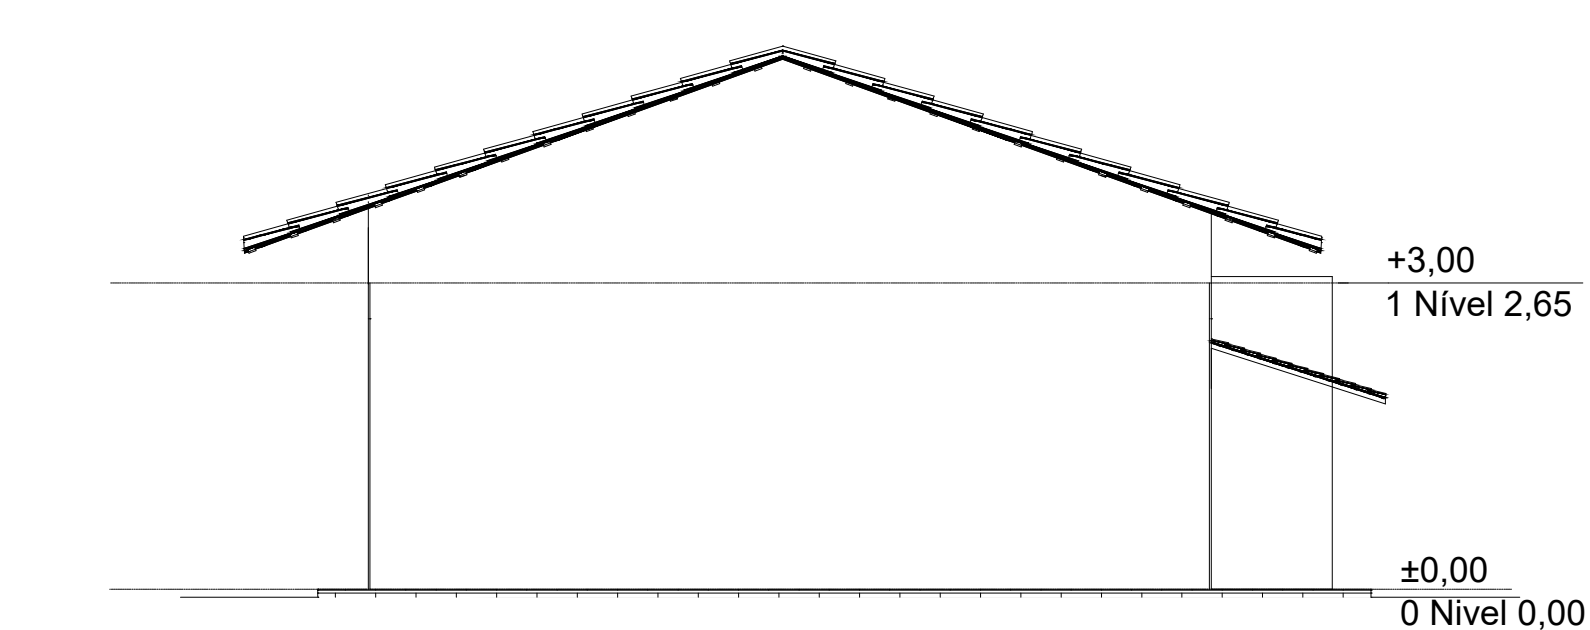

8 ELEVACÃO ESQUERDA
ESCALA 1:75

LEGENDA			
ID	DESCRIÇÃO		
1	ALVENARIA DE VEDAÇÃO DE TIPO CERÂMICO, ESPESURA FINAL DA PAREDE 13cm		
2	ACABAMENTO		
3	ACABAMENTO		
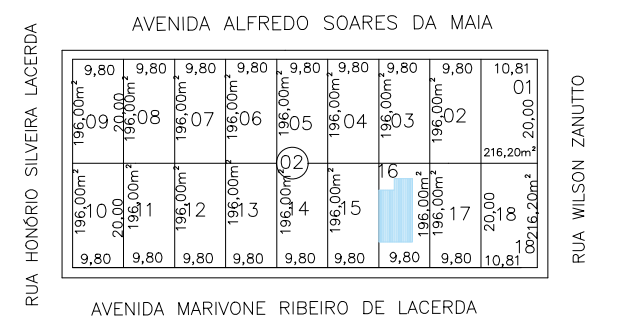

11 SITUAÇÃO
ESCALA / SEM



PROJETO ARQUITETÔNICO

PREFEITURA MUNICIPAL DE LIMEIRA DO OESTE
Estado de Minas Gerais
ADM. 2025/2028

CONSTRUÇÃO DE UNIDADES HABITACIONAIS EM ÁREAS URBANAS COM RECURSOS DO FUNDO NACIONAL DE HABITAÇÃO DE INTERESSE SOCIAL - FNHIS SUB 50 - PROJETO BÁSICO

OBRA:

AVENIDA MARIVONE RIBEIRO DE LACERDA Nº 145, LOTE 16, QUADRA 02
BAIRRO: PREFEITO HONÓRIO JOSÉ DE LACERDA
LOCAL:

MUNICÍPIO DE LIMEIRA DO OESTE -MG / COMARCA DE ITURAMA - MG
MUNICÍPIO/CIDADE:

DESENHO:
ROBERTA RODRIGUES

DATA:
SETEMBRO/2025

ESCALAS:
INDICADAS

FOLHA:
01 / 01

CONTEÚDO:

- PLANTA BAIXA
- COBERTURA
- LAYOUT
- IMPLANTAÇÃO
- CORTE A-A
- CORTE B-B
- ELEVACÃO ESQUERDA
- ELEVACÃO DIREITA
- ELEVACÃO FRONTAL
- ELEVACÃO POSTERIOR
- SITUAÇÃO

RESUMO DE ÁREAS

ÁREA TOTAL DO TERRENO: 196,00m²

ÁREA LIVRE : 138,06m²

ÁREA TOTAL CONSTRUÍDA FECHADA: 50,58m²

ÁREA TOTAL CONSTRUÍDA ABERTA: 7,36m²

ÁREA TOTAL CONSTRUÍDA: 57,94m²

APROVAÇÕES:

ASSINATURAS:

PREFEITO DO MUNICÍPIO
LEANDRO DE SOUZA CARVALHO

SECRETÁRIO MUNICIPAL DE OBRAS E SERVIÇOS PÚBLICOS
MOISES DE OLIVEIRA TEX

RESPONSÁVEL TÉCNICA - Arquiteta e Urbanista
ROBERTA SURIANO RODRIGUES DE ALMEIDA
CAU: A268668-5