



1 PLANTA BAIXA
ESCALA 1:100





2 COBERTURA
ESCALA 1:100

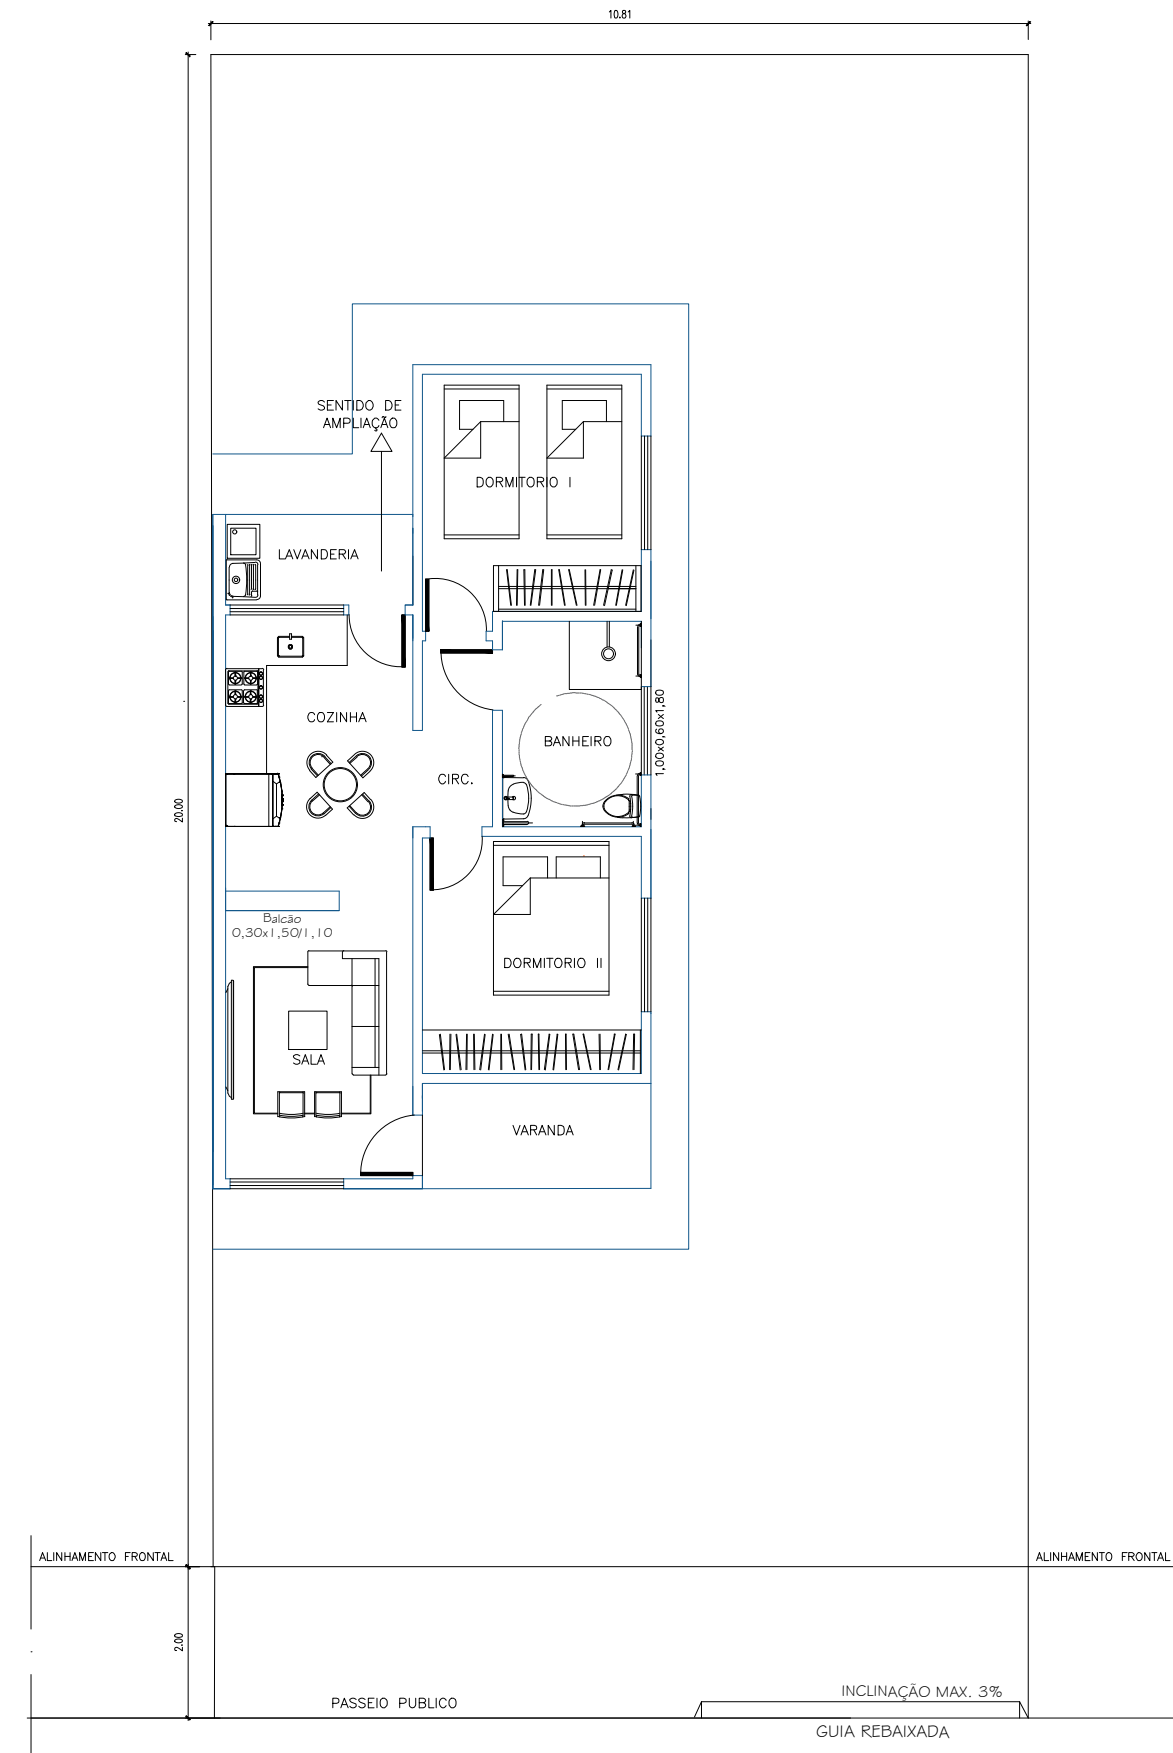

3 LAYOUT
ESCALA 1:100

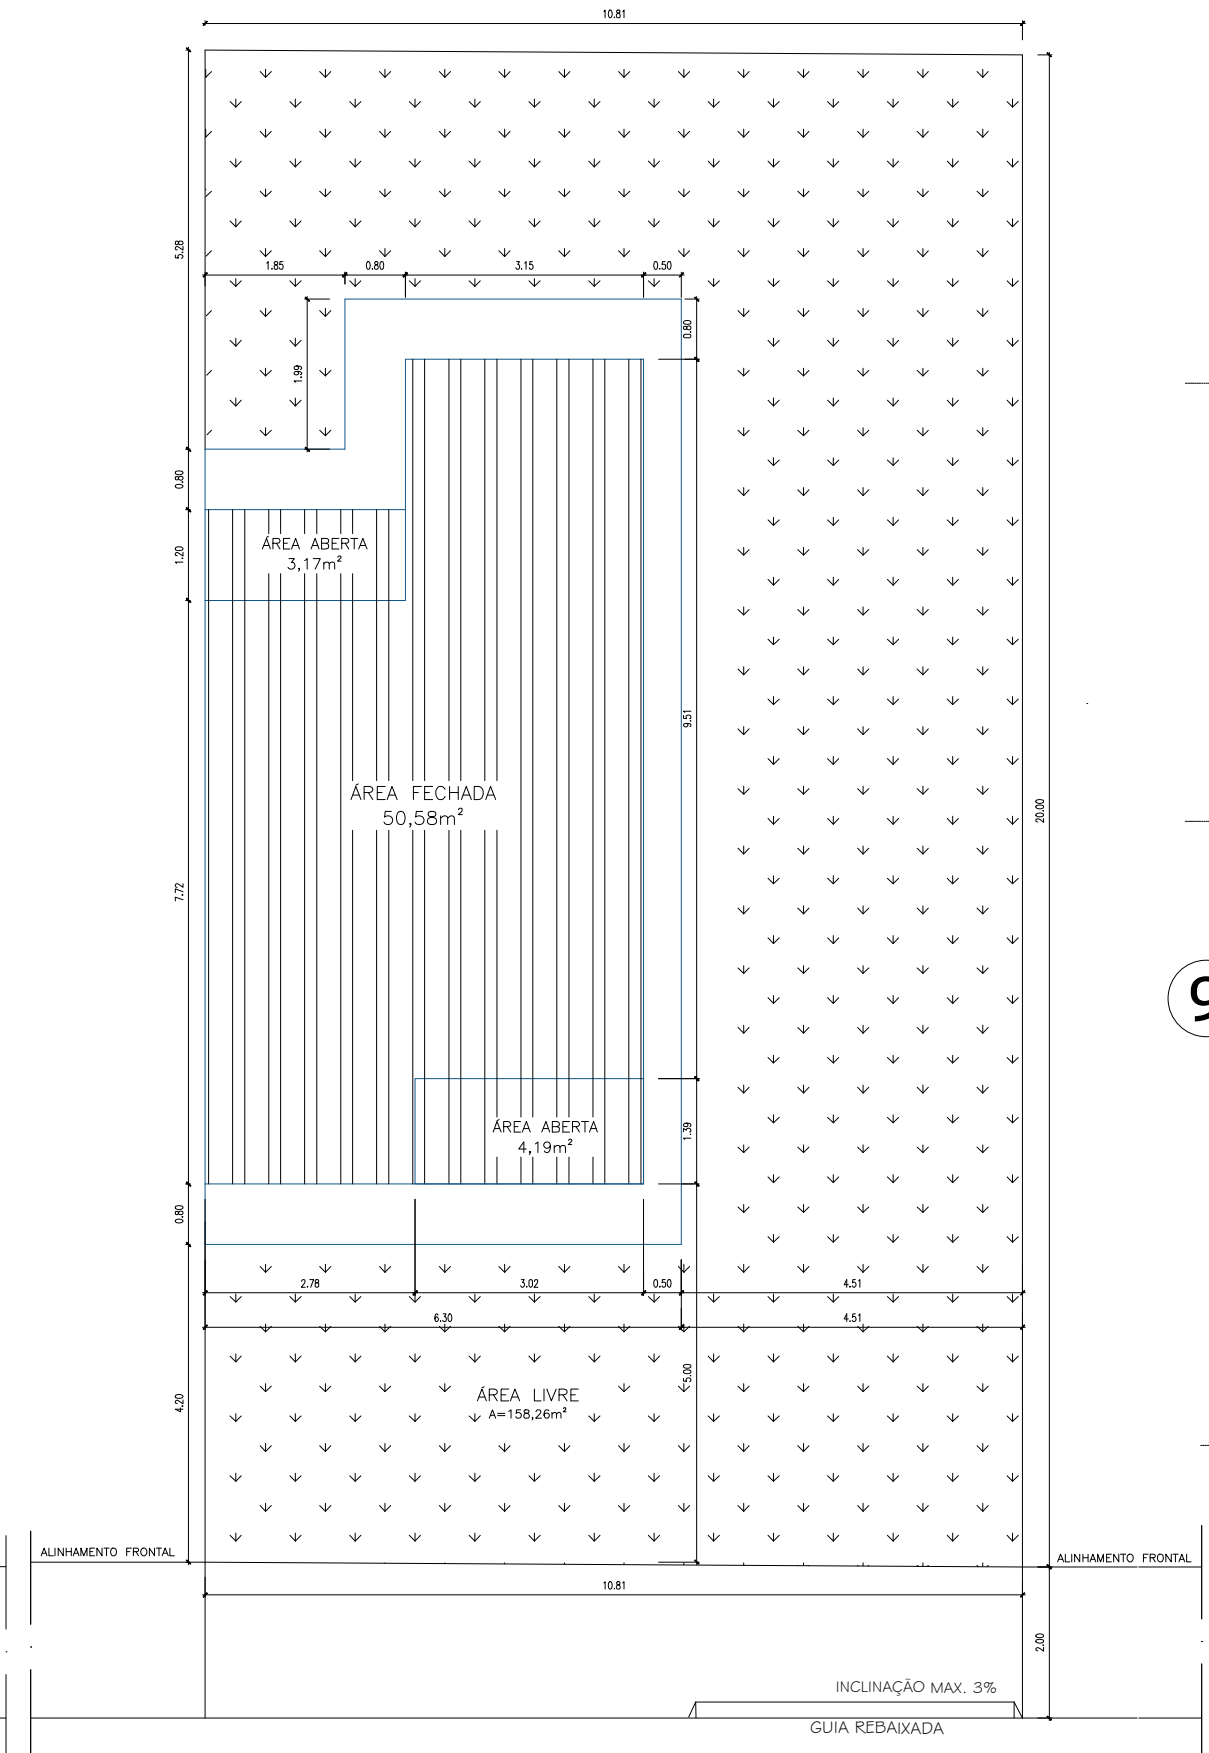


4 IMPLANTAÇÃO
ESCALA 1:100

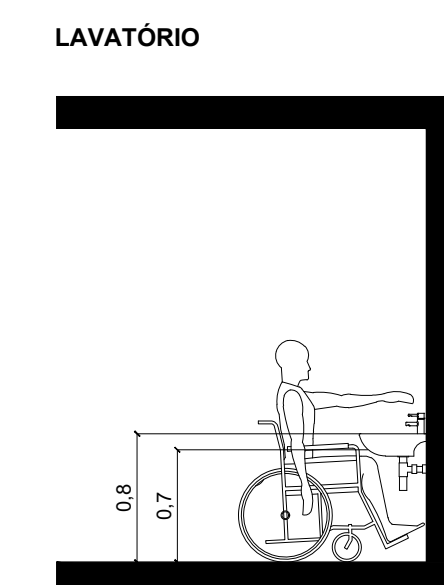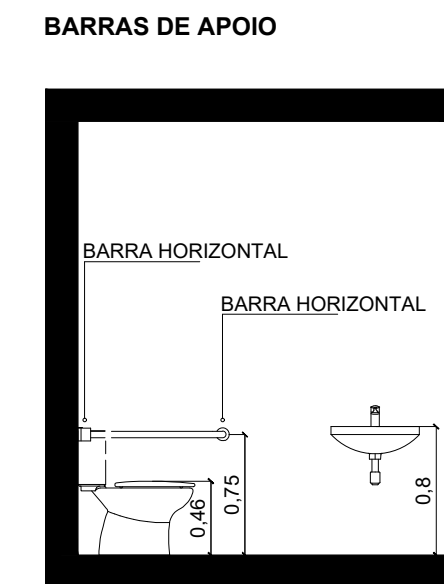


DETALHE ACESSÍVEL
ESCALA / SEM

LEGENDA


- ÁREA DE PROJEÇÃO DA EDIFICAÇÃO: 57,94m²
- ÁREA PERMEÁVEL: 158,26m²

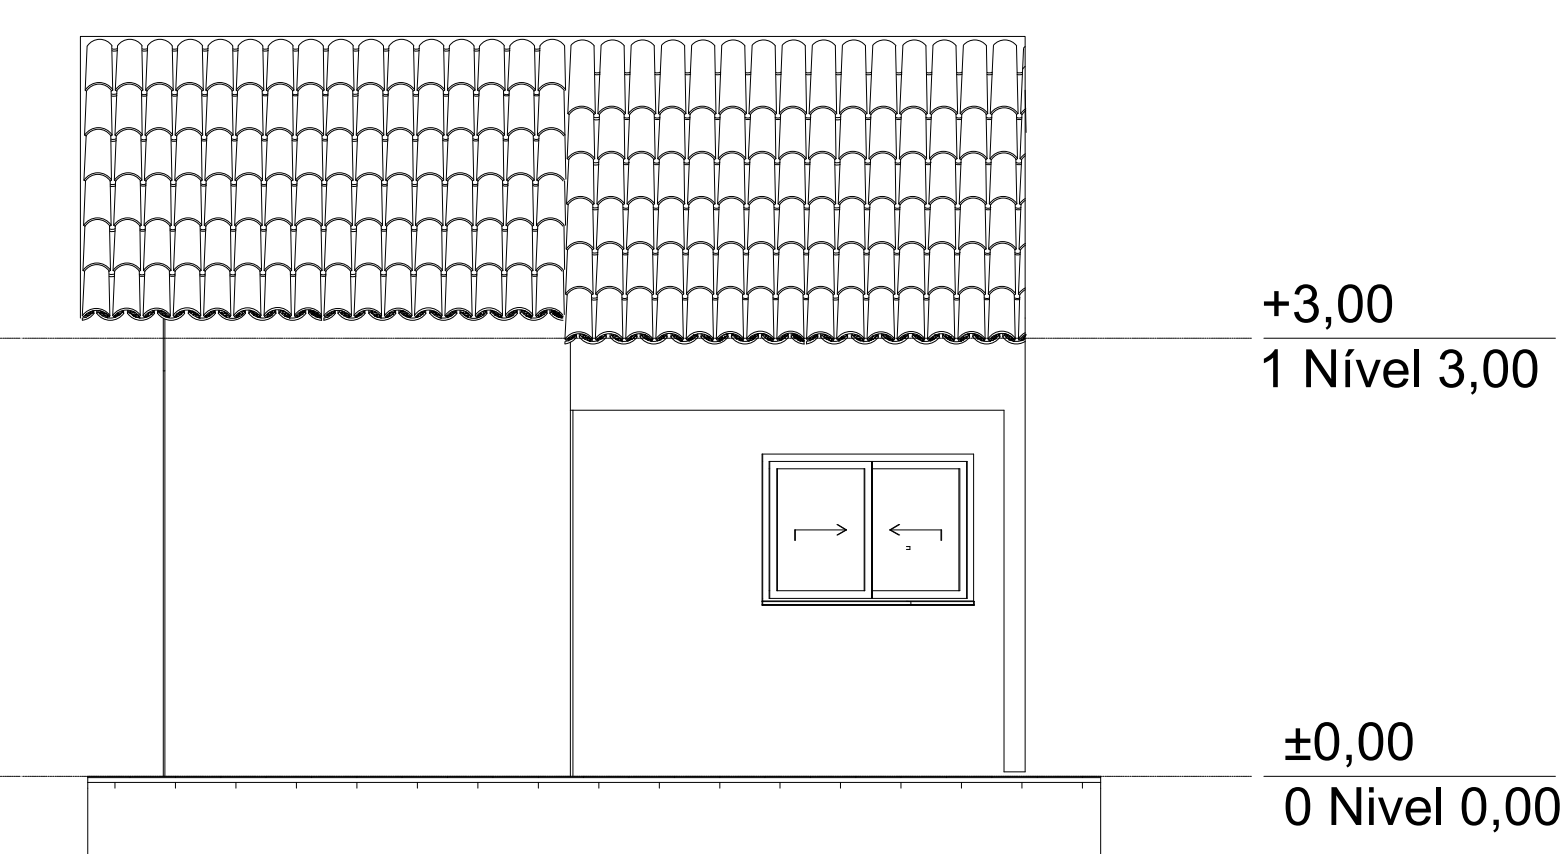


9 ELEVÇÃO FRONTAL
ESCALA 1:50

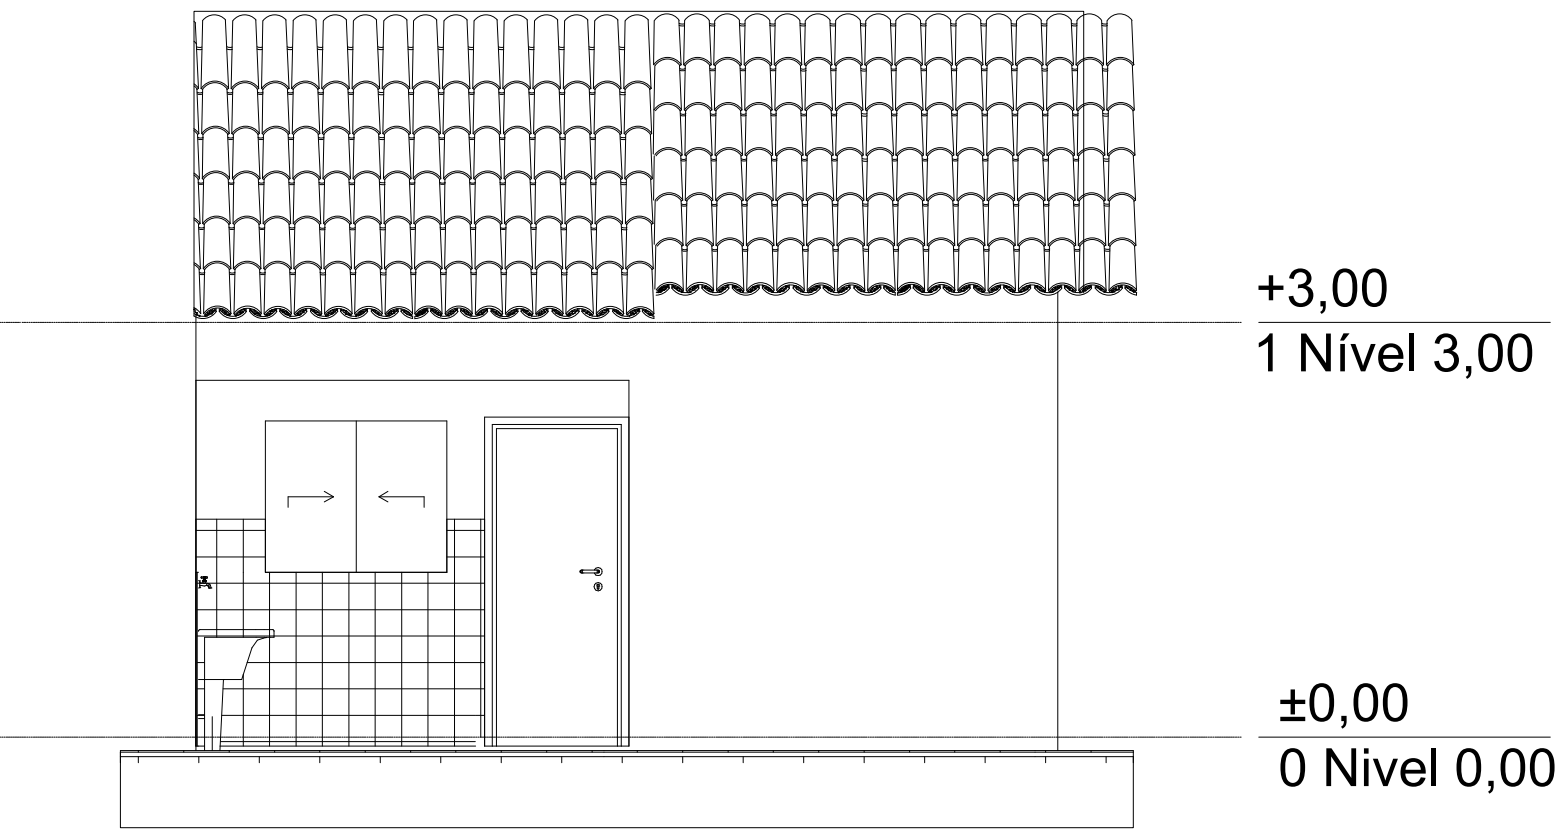


10 ELEVÇÃO POSTERIOR
ESCALA 1:50

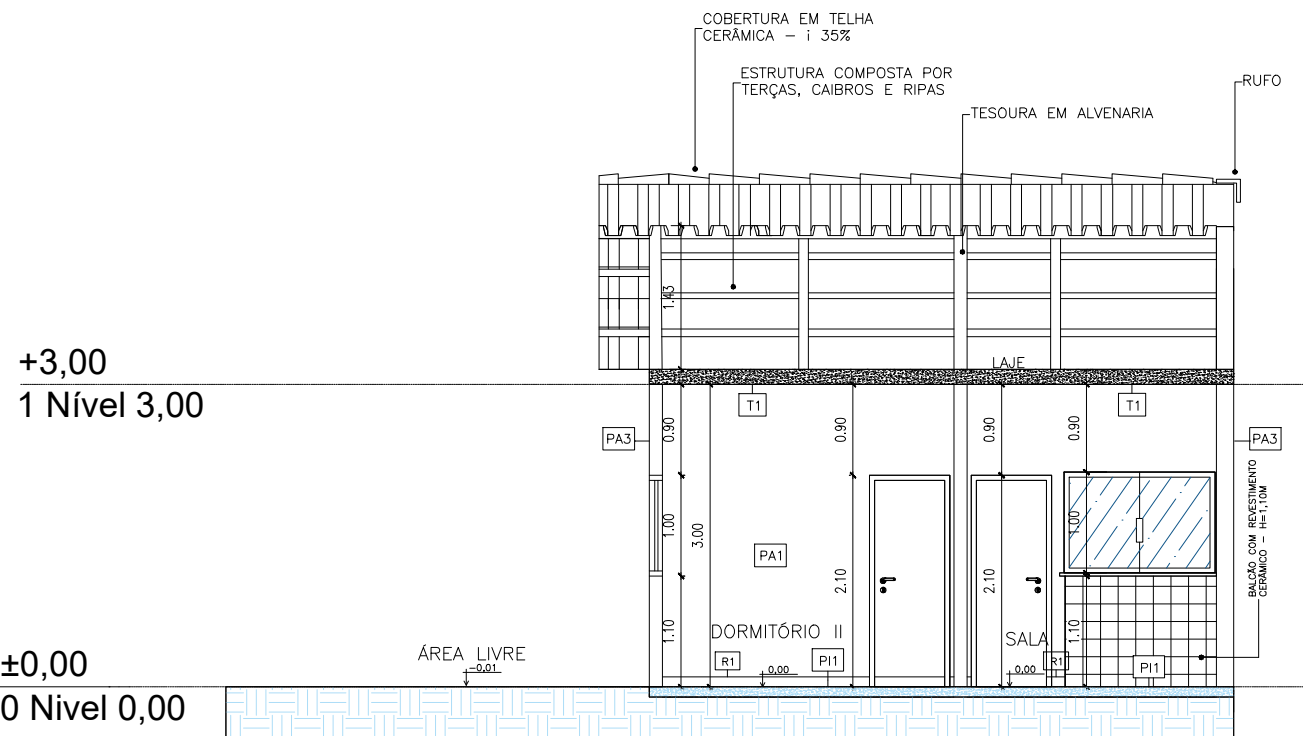


5 CORTE A-A
ESCALA 1:75

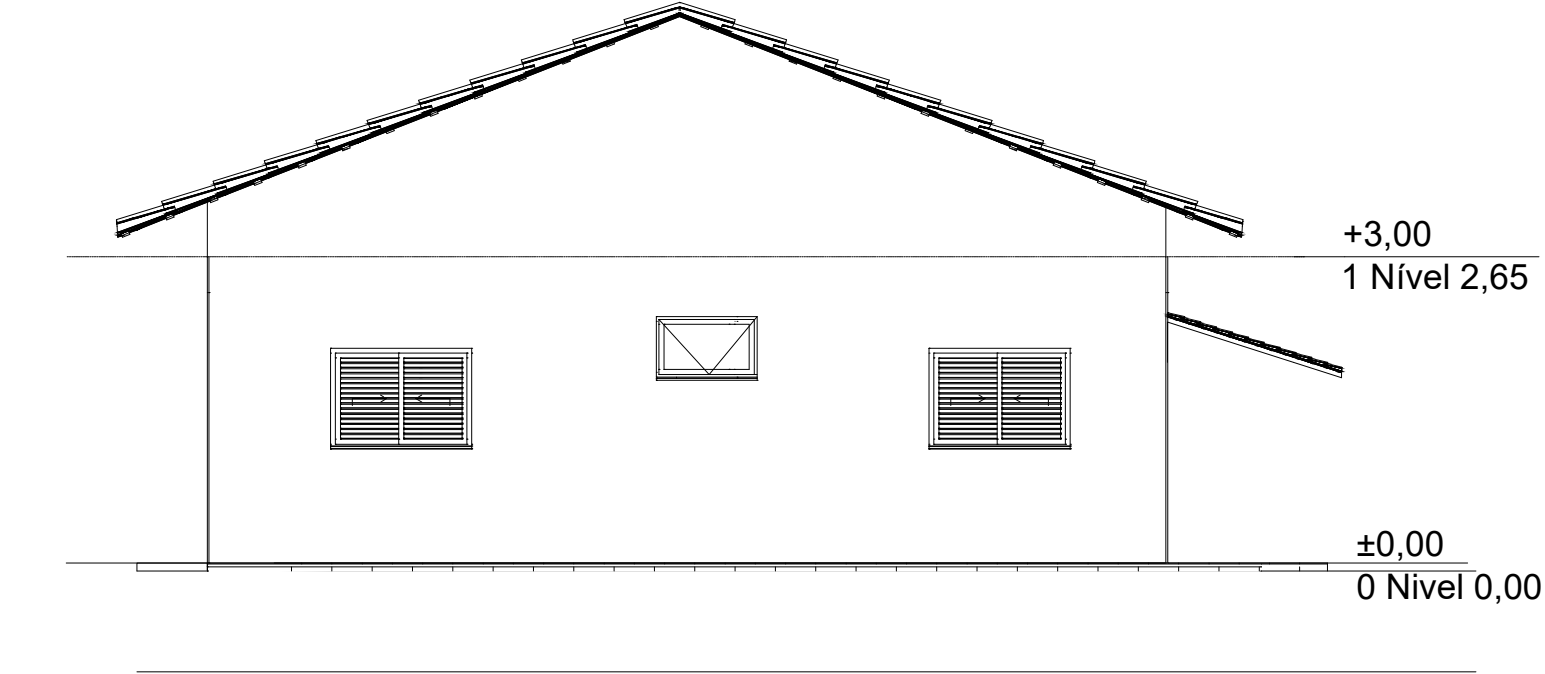

7 ELEVÇÃO DIREITA
ESCALA 1:75

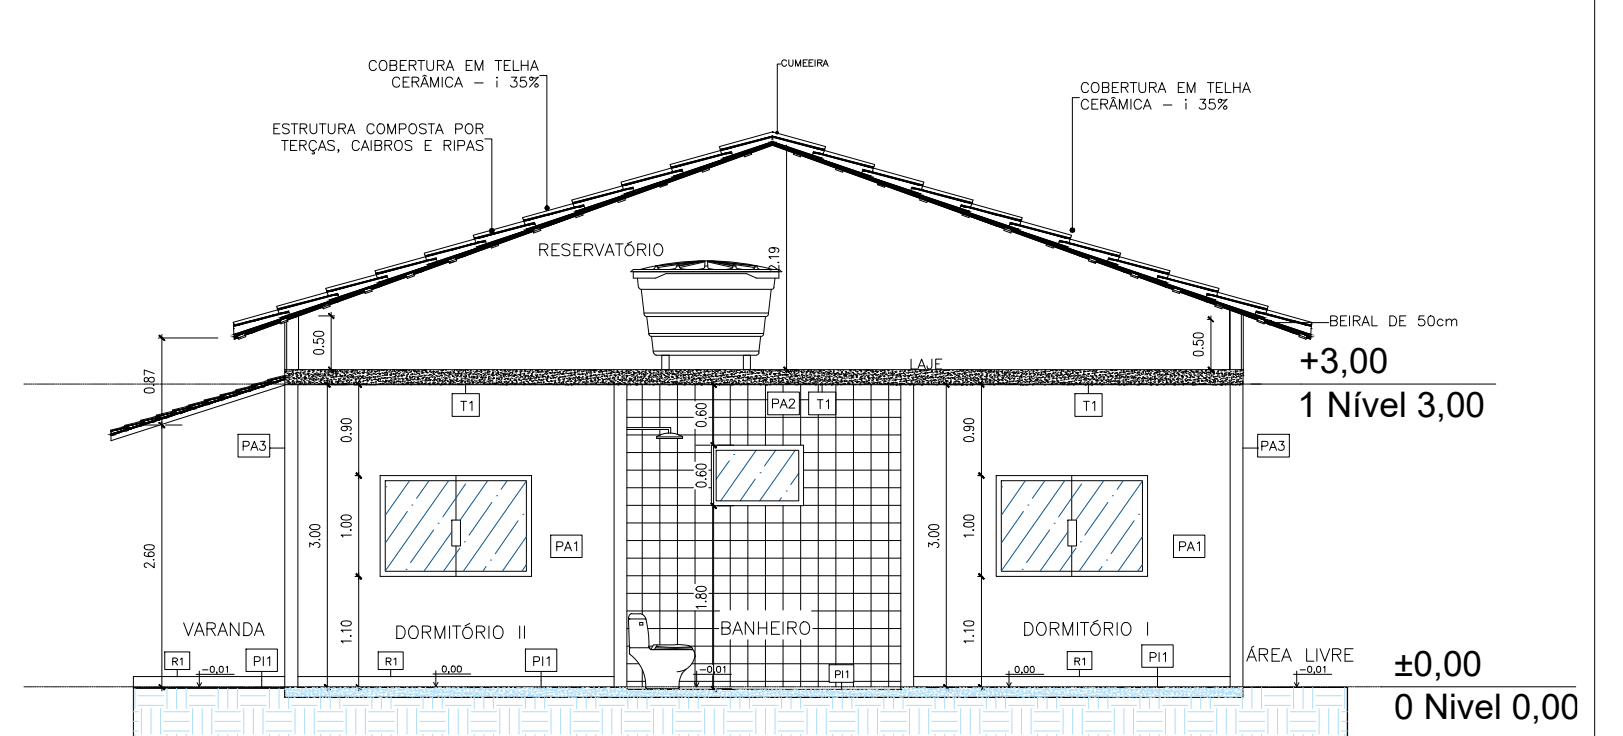


6 CORTE B-B
ESCALA 1:75

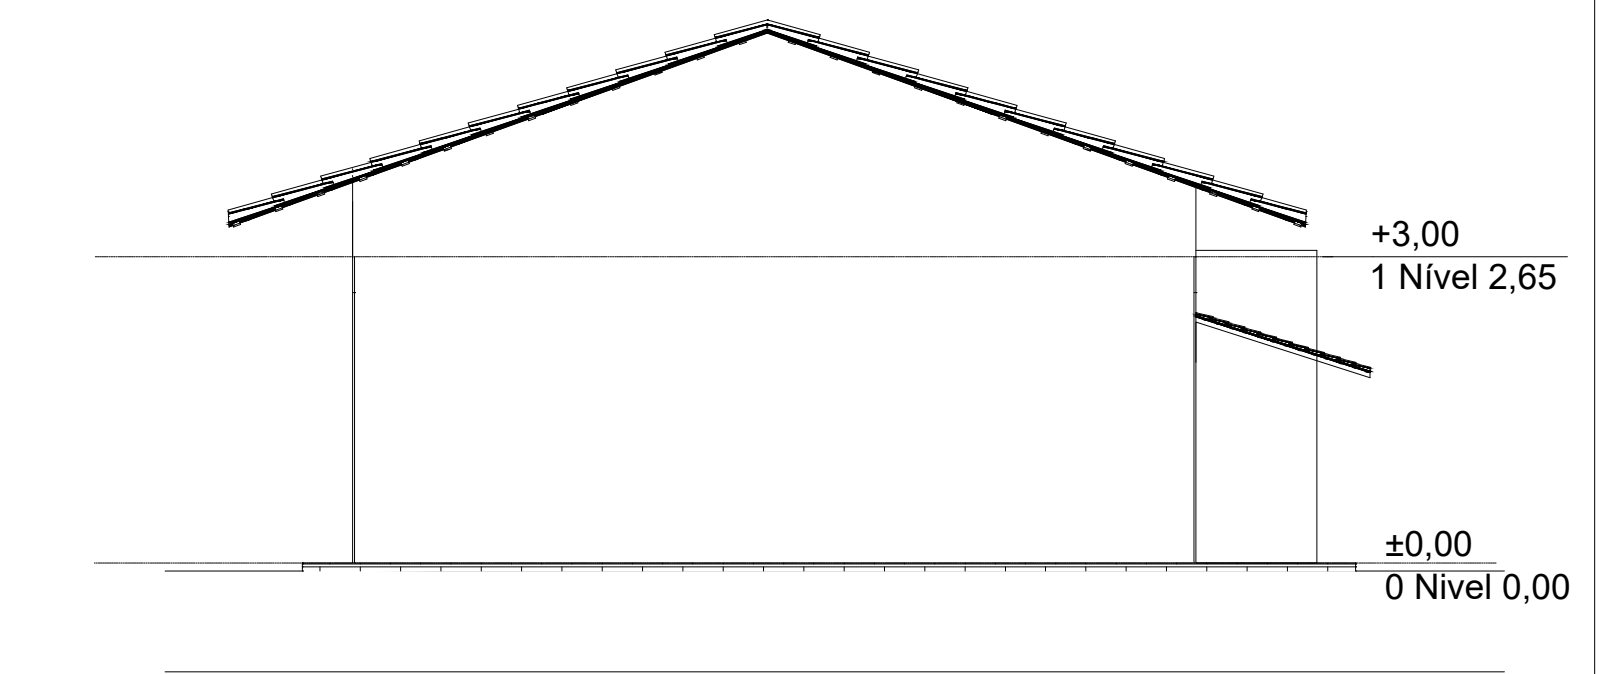

8 ELEVÇÃO ESQUERDA
ESCALA 1:75

ID.	DESCRIÇÃO
001	ALVENARIA DE VEDAO DE TIJOLO CERÂMICO, ESPESURA FINAL DA PAREDE: 13cm
002	ESPECIFICAÇÕES PORTAS
003	ESPECIFICAÇÕES JANELAS
004	ESPECIFICAÇÕES REVESTIMENTOS
005	ESPECIFICAÇÕES PISO
006	ESPECIFICAÇÕES TETO
007	ESPECIFICAÇÕES PAREDE
008	ESPECIFICAÇÕES PAREDE
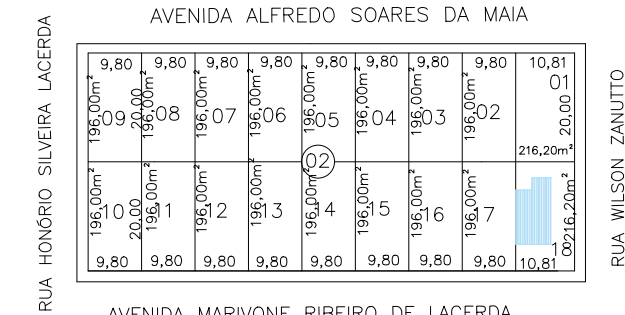

11 SITUAÇÃO
ESCALA / SEM



PROJETO ARQUITETÔNICO

PREFEITURA MUNICIPAL DE LIMEIRA DO OESTE
Estado de Minas Gerais
ADM. 2025/2028

CONSTRUÇÃO DE UNIDADES HABITACIONAIS EM ÁREAS URBANAS COM RECURSOS DO FUNDO NACIONAL DE HABITAÇÃO DE INTERESSE SOCIAL - FNHIS SUB 50 - PROJETO BÁSICO

OBRA:

AVENIDA MARIVONE RIBEIRO DE LACERDA Nº 132, LOTE 18, QUADRA 02
BAIRRO: PREFEITO HONÓRIO JOSÉ DE LACERDA
LOCAL:

MUNICÍPIO DE LIMEIRA DO OESTE -MG / COMARCA DE ITURAMA - MG
MUNICÍPIO/CIDADE:

DESENHO:

ROBERTA RODRIGUES

ESCALAS:

INDICADAS

CONTEÚDO:

- PLANTA BAIXA
- COBERTURA
- LAYOUT
- IMPLANTAÇÃO
- CORTE A-A
- CORTE B-B
- ELEVÇÃO ESQUERDA
- ELEVÇÃO DIREITA
- ELEVÇÃO FRONTAL
- ELEVÇÃO POSTERIOR
- SITUAÇÃO

DATA:

SETEMBRO/2025

FOLHA:

01 / 01

RESUMO DE ÁREAS

ÁREA TOTAL DO TERRENO: 216,20m²

ÁREA LIVRE : 158,26m²

ÁREA TOTAL CONSTRUÍDA FECHADA: 50,58m²

ÁREA TOTAL CONSTRUÍDA ABERTA: 7,36m²

ÁREA TOTAL CONSTRUÍDA: 57,94m²

APROVAÇÕES:

PREFEITO DO MUNICÍPIO
LEANDRO DE SOUZA CARVALHO

SECRETÁRIO MUNICIPAL DE OBRAS E SERVIÇOS PÚBLICOS
MOISES DE OLIVEIRA TEX

RESPONSÁVEL TÉCNICA - Arquiteta e Urbanista
ROBERTA SURIANO RODRIGUES DE ALMEIDA
CAU: A268668-5