



1 PLANTA BAIXA
ESCALA 1:100

2 COBERTURA
ESCALA 1:100

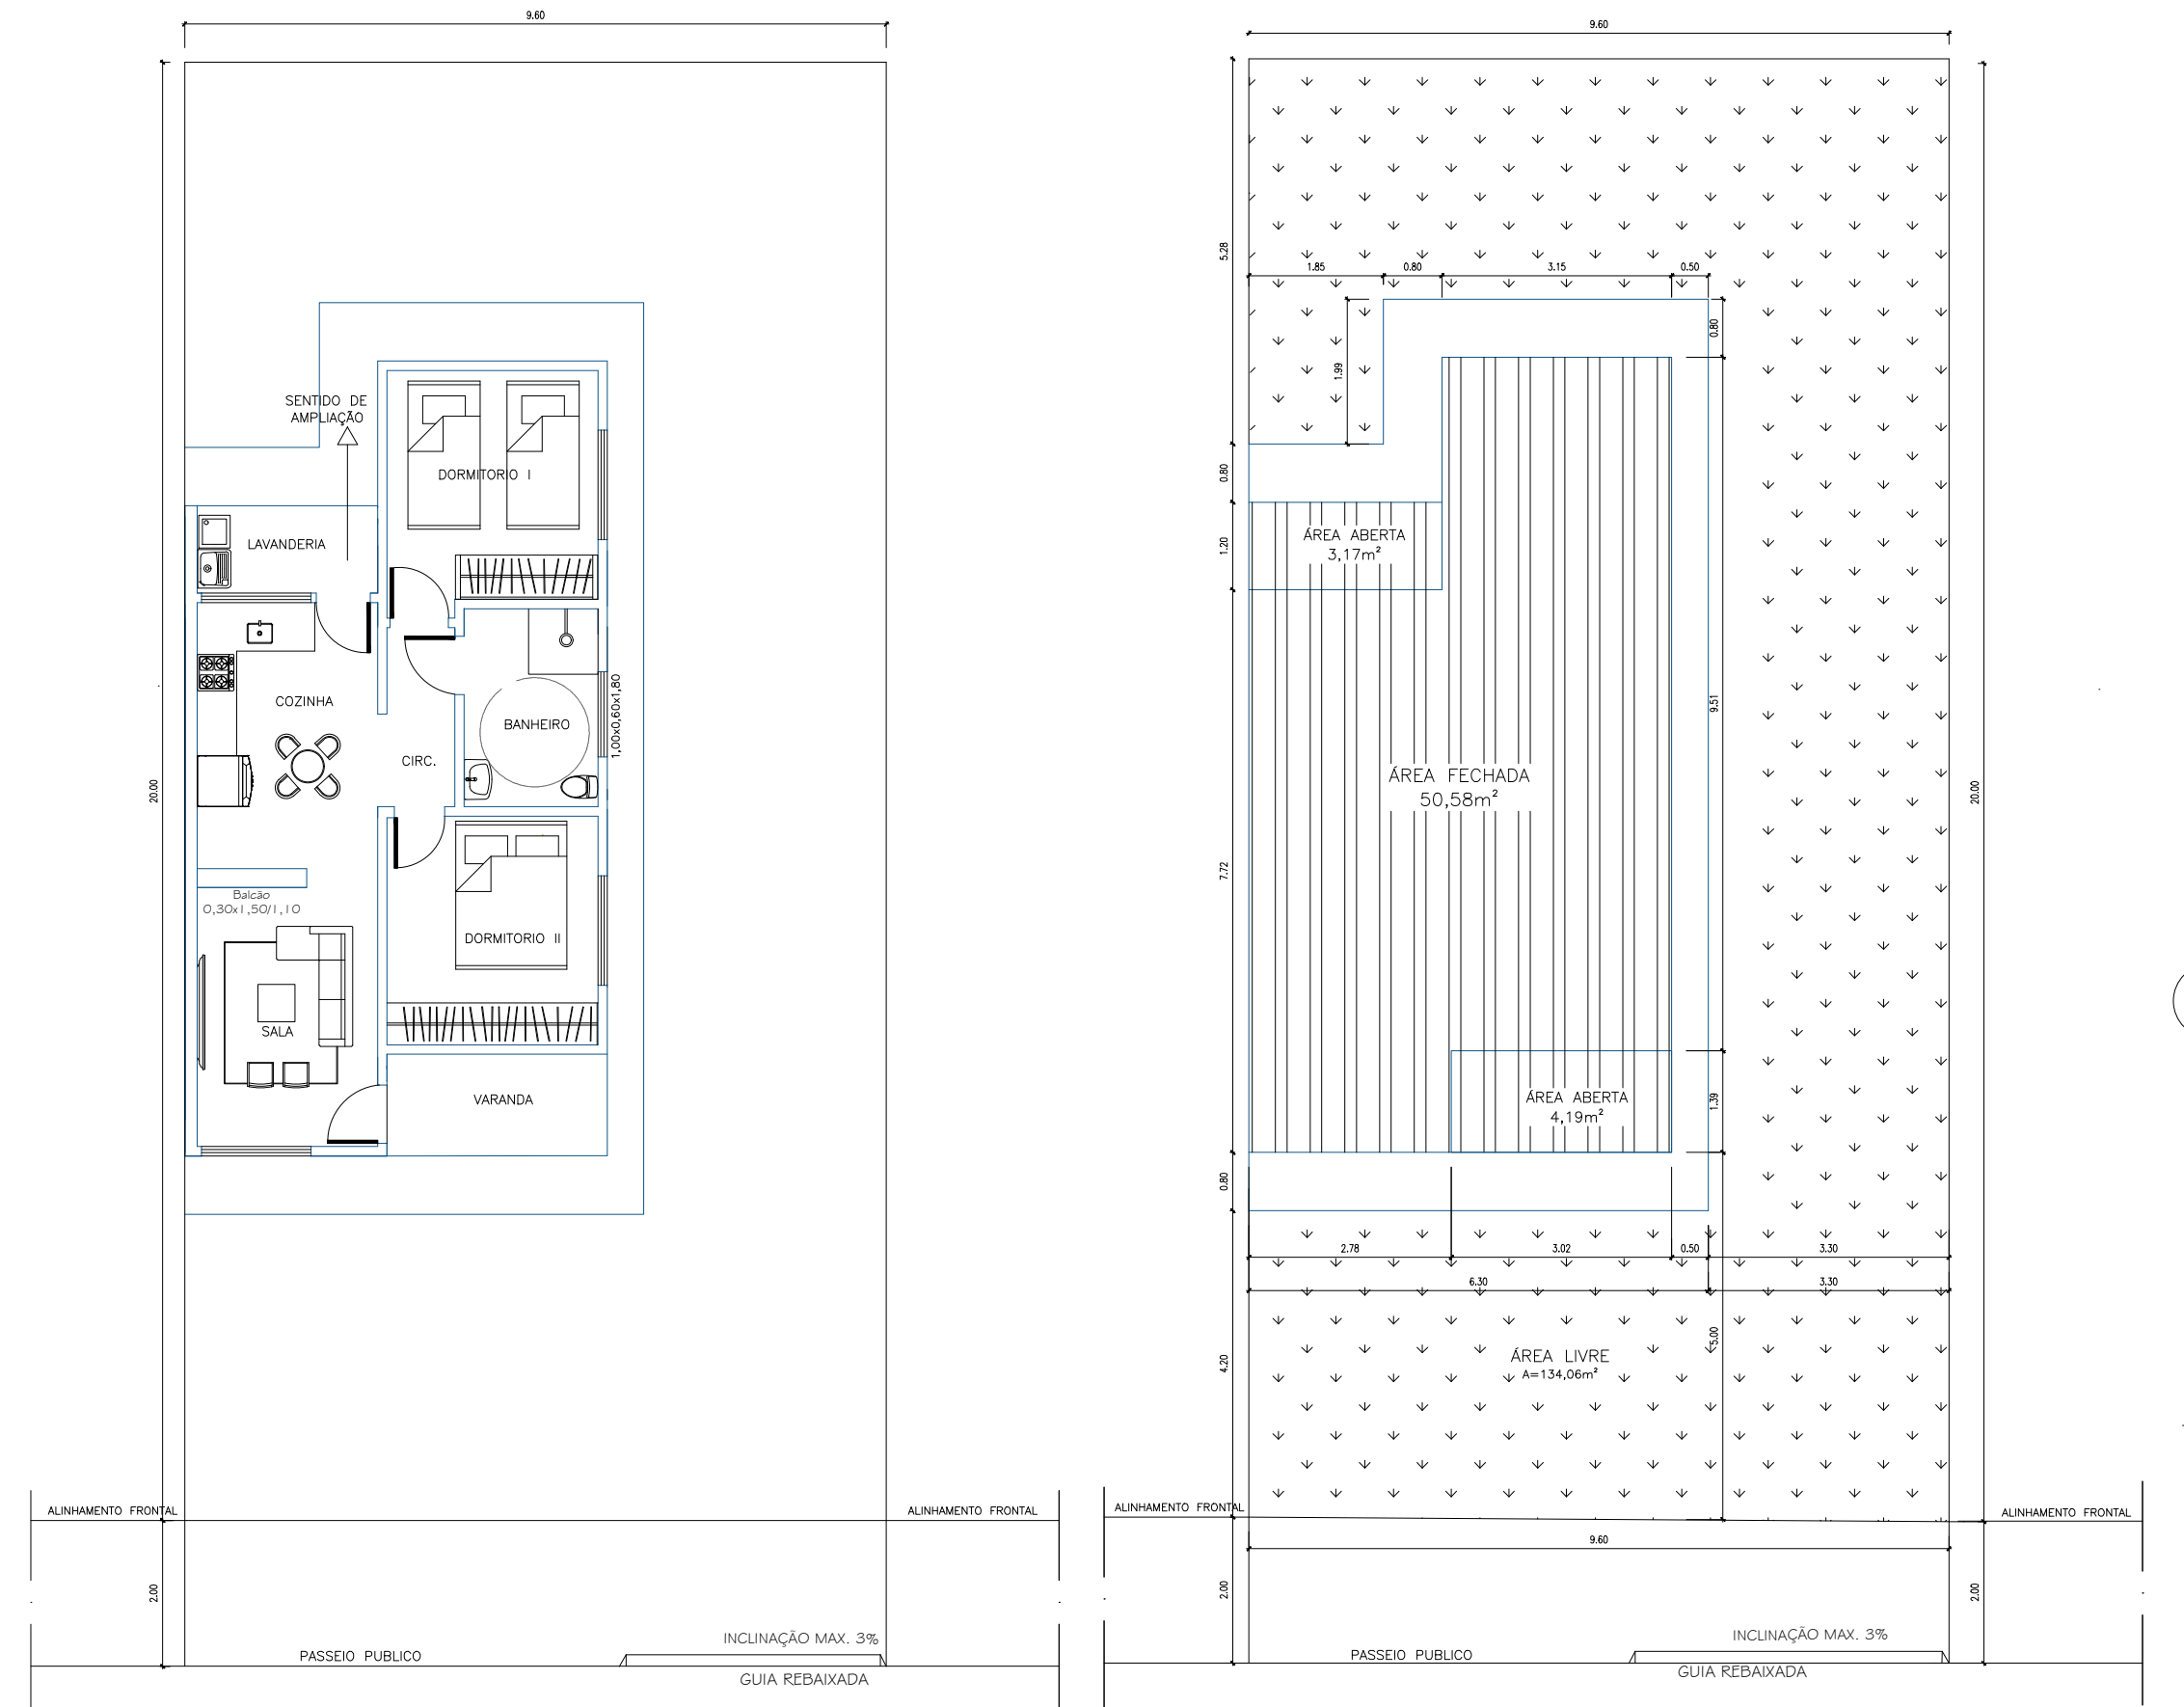


3 LAYOUT
ESCALA 1:100

4 IMPLANTAÇÃO
ESCALA 1:100

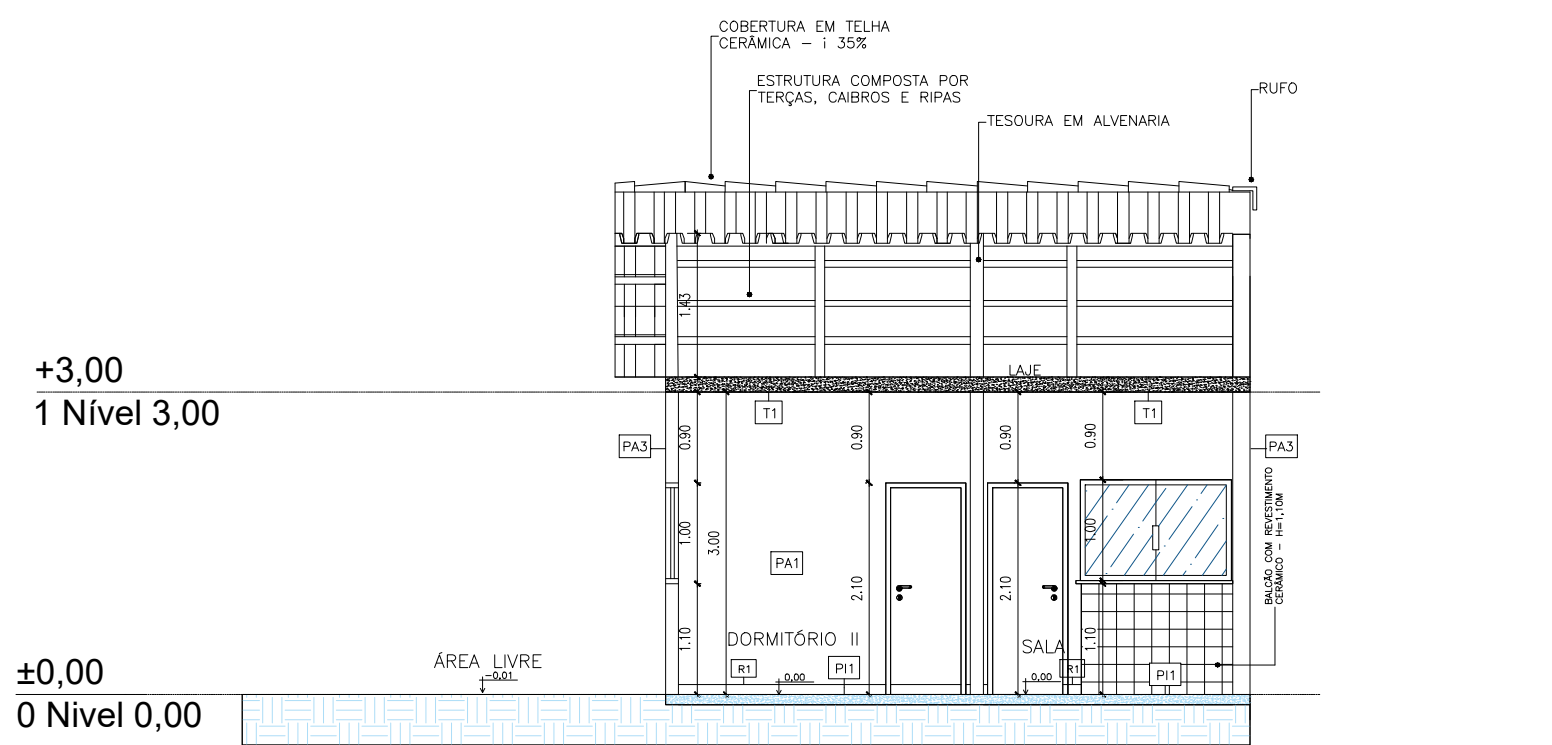


5 CORTE A-A
ESCALA 1:75

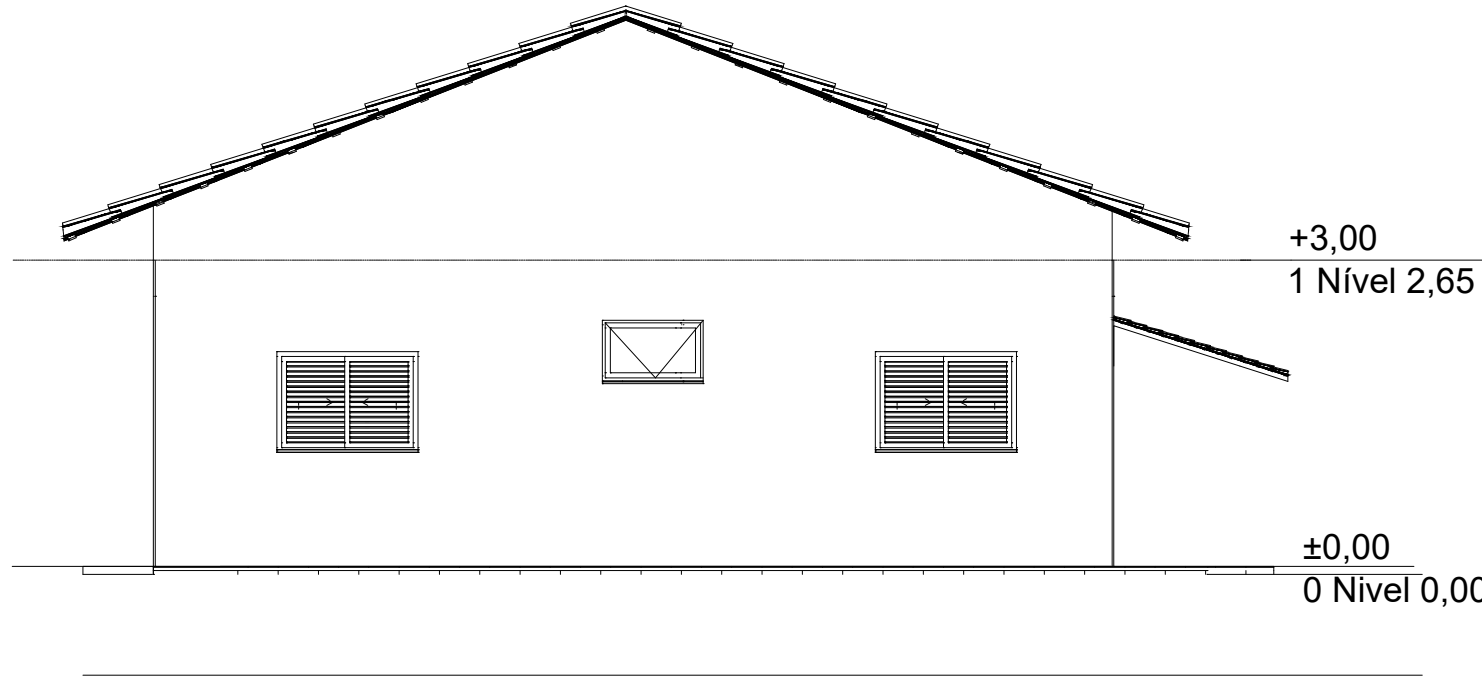


7 ELEVÇÃO DIREITA
ESCALA 1:75

LEGENDA


- ÁREA DE PROJEÇÃO DA EDIFICAÇÃO: 57,94m²
- ÁREA PERMEÁVEL: 134,06m²

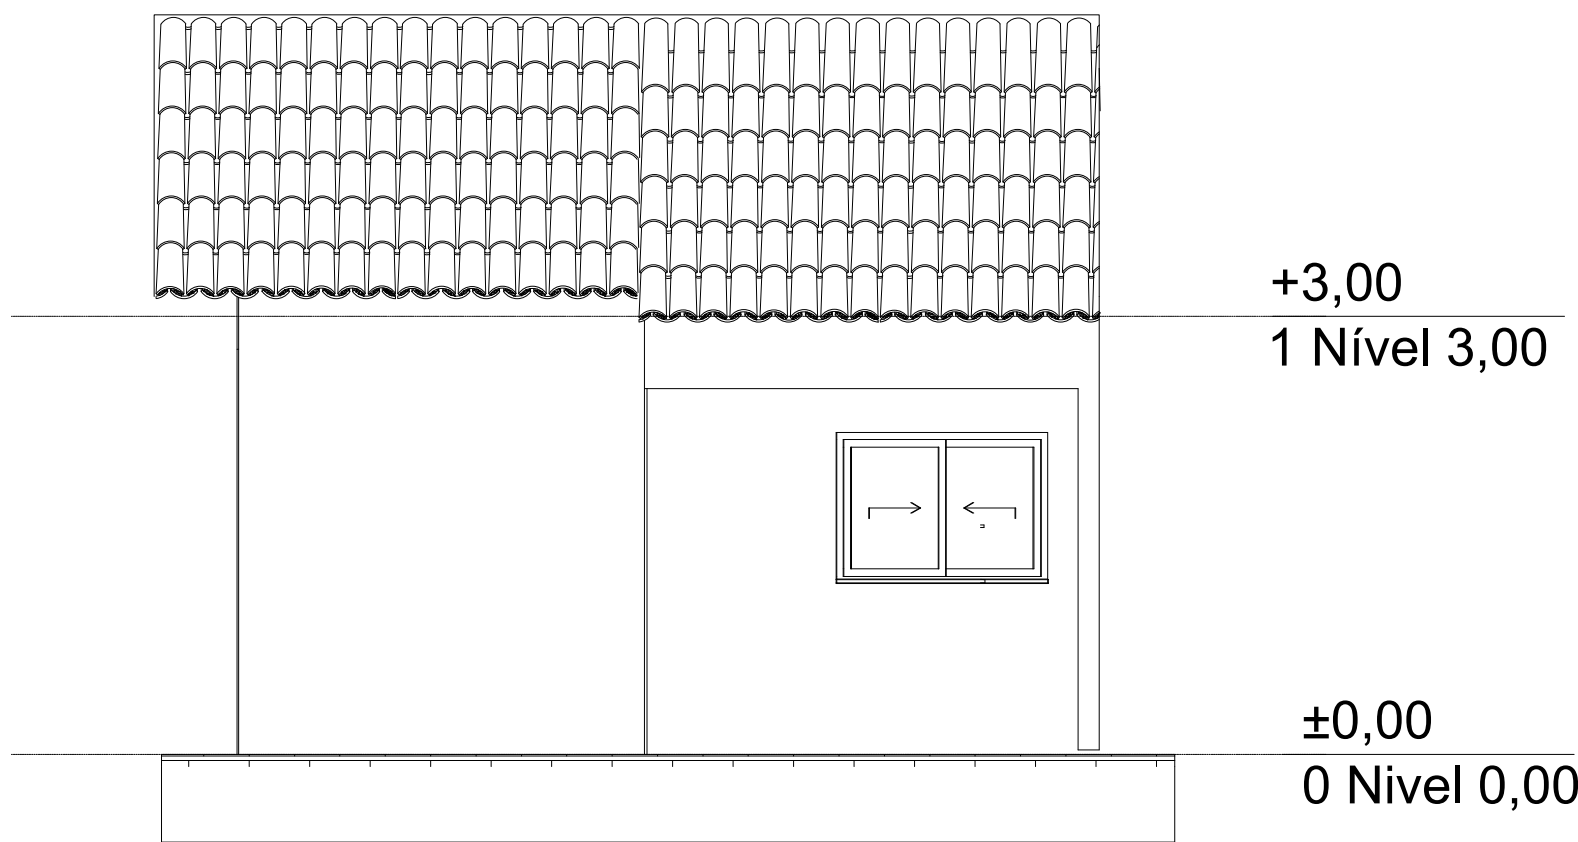


9 ELEVÇÃO FRONTAL
ESCALA 1:50

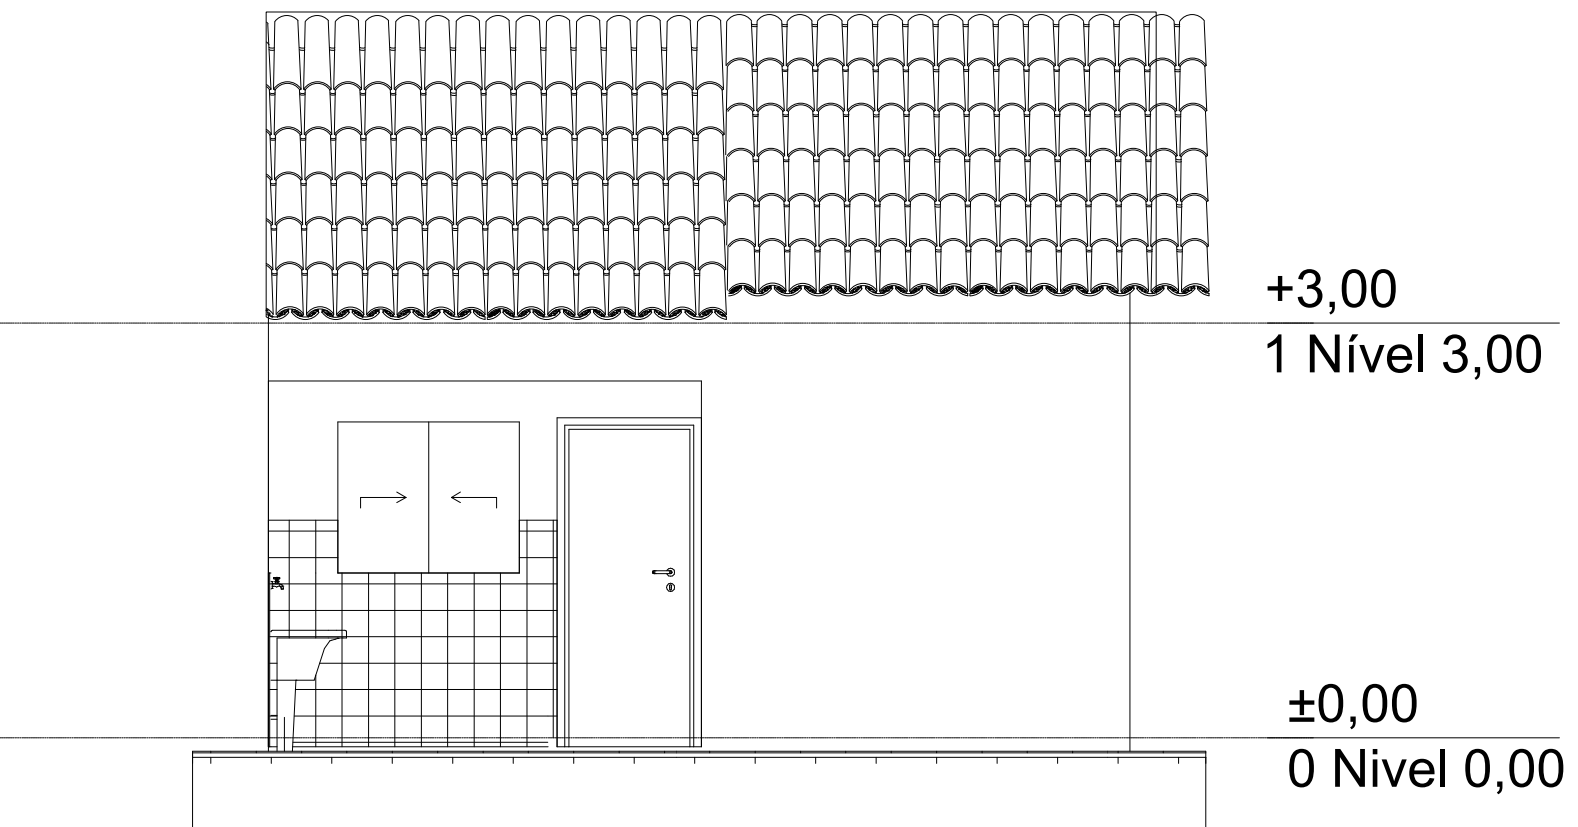

10 ELEVÇÃO POSTERIOR
ESCALA 1:50

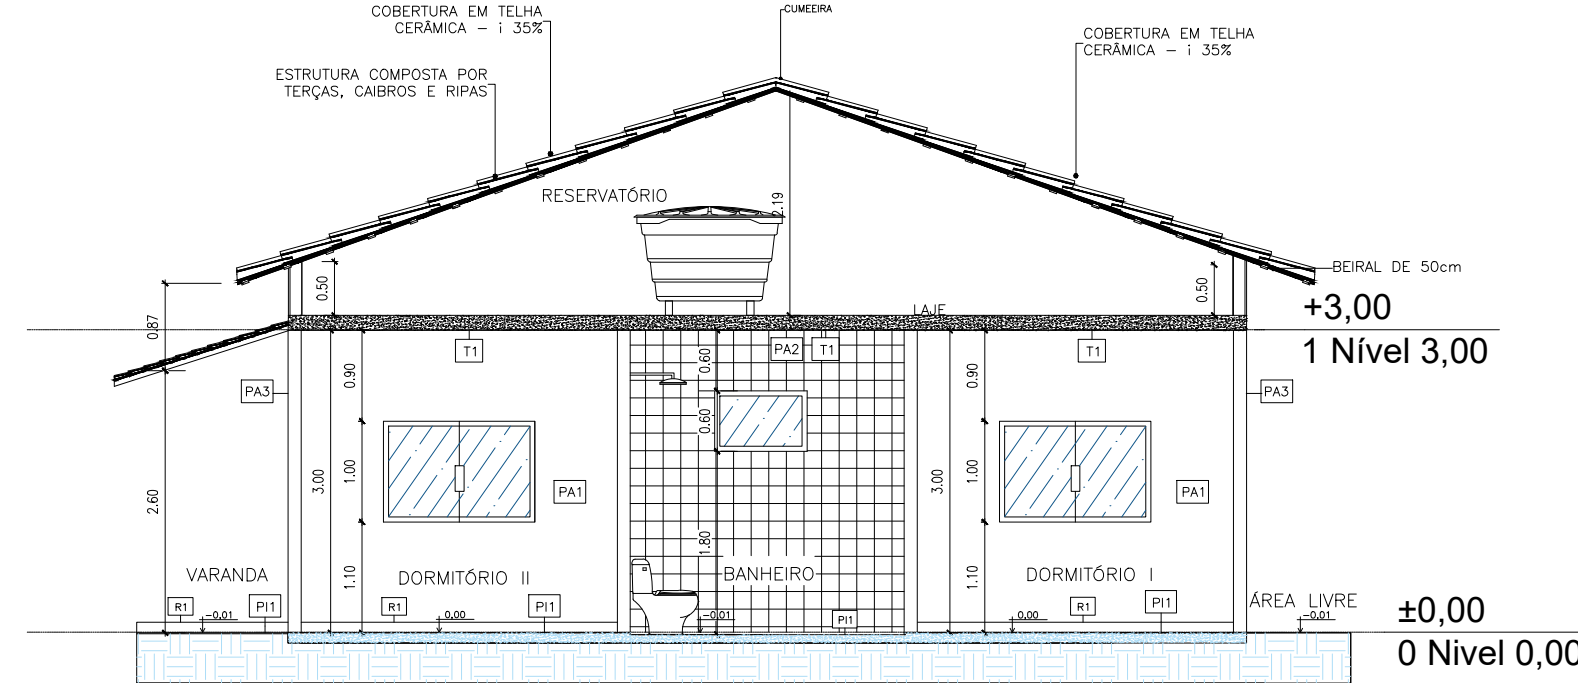


6 CORTE B-B
ESCALA 1:75

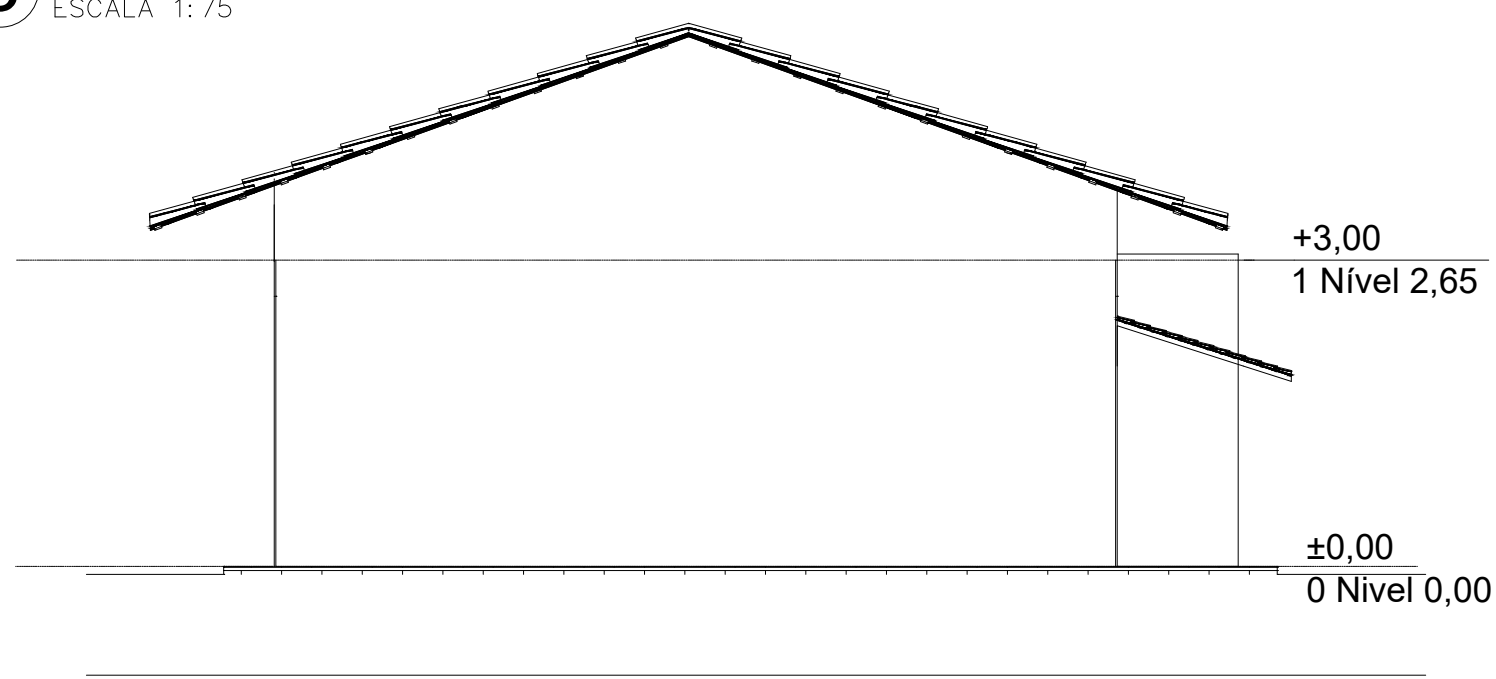

8 ELEVÇÃO ESQUERDA
ESCALA 1:75

ID.		LEGENDA		DESCRIÇÃO	
				ALVENARIA DE VEDAÇÃO DE TUOLO CERÂMICO, ESPESURA FINAL DA PAREDE 13cm	
				ESPECIFICAÇÕES FORTES	
Q05	ABRIR	TIPO/POLÍGLASS	ACABAMENTO	FORÇA DE MODELO DE LATEX PINTURA SEMI-GLAZA DO MODELO EM TINTA LATEX EMBALAGEM BREVETES	DET. 5
		60x120	ABRIR	ABRIR	
				ESPECIFICAÇÕES JANELAS	
Q06	DESCRIÇÃO	TIPO	VIGRO	ACABAMENTO	
J1	150x100/110	VENEZIANA	VORPO TEMPORÁRIO INCLUIR	PERFITE EM ALUMINIO COM PINTURA ELETROSTÁTICA	02
J2	150x100/110	BLINDEX	VORPO TEMPORÁRIO INCLUIR	PERFITE EM ALUMINIO COM PINTURA ELETROSTÁTICA	
J3	100x40/180	BLINDEX	VORPO TEMPORÁRIO INCLUIR	PERFITE EM ALUMINIO COM PINTURA ELETROSTÁTICA	01
CONDIÇÕES					
PORTA CHAPA 14" - 60x80 / ALÇAPÃO / INCLUSIVE PINTURA E INSTALAÇÃO					
ESPECIFICAÇÕES REVESTIMENTOS					
PAREDE - P1 - TETO - P1 - PISO - P1 - PISO - P1					
TETO					
T1	LAJE COM PINTURA EM TINTA LATEX, ACRILICA, APLICADA SOBRE LIXAMENTO DE MASSA LATEX, NA COR BRANCO GELADO, REF.: SINAL, OU EQUIVALENTE.				
PAREDE					
PA1	PAREDES INTERNAS COM PINTURA EM TINTA LATEX, ACRILICA, APLICADA SOBRE LIXAMENTO DE MASSA LATEX, NA COR BRANCO GELADO, REF.: SINAL, OU EQUIVALENTE.				
PA2	PAREDES REVESTIDAS COM CERÂMICA 20x20cm, COM A DEFINIR - REF.: LUMIN, OU EQUIVALENTE - C/ RELENTE EM MATERIAL EPDM NA COR CINZA CLARO				
PA3	PAREDES EXTERNAS COM PINTURA EM TINTA LATEX, ACRILICA, NA COR BRANCO GELADO, REF.: SINAL, OU EQUIVALENTE.				
PISO					
P1	PORCELANATO 60x60cm - COM PLACA TIPO ESMALTADA / RELENTE EM MATERIAL EPDM NA COR CINZA CLARO				
P2	PISO EM CONCRETO 20cm PREPARO MECÂNICO ESPESURA 7cm				
ACAPÉ					
R1	PORCELANATO ESPECIFICADO PARA O PISO (P1), COM ALTURA DE 10cm				
SOLERA					
S0	MARMORE, ESPESURA DE 2cm, FACES APARENTES POLIDAS C/ CORRESPONDIMENTO IGUAL AO VÃO DE PASSAGEM E LARGURA IGUAL A ESPESURA DA PAREDE				
QUADRO DE ÁREAS DOS AMBIENTES					
AMBIENTES					ÁREA (m²)
01	SALA				8,76
02	COZINHA				9,03
03	DORMITÓRIO I				9,31
04	DORMITÓRIO II				9,07
05	BANHEIRO				3,86
06	CIRCULAÇÃO				2,26
07	LAVANDERIA				2,96
08	VARANDA				4,19
SOMA DAS ÁREAS					49,44m²

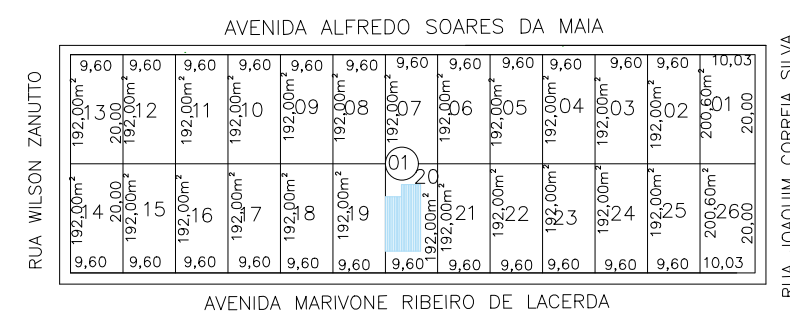

11 SITUAÇÃO
ESCALA / SEM



PROJETO ARQUITETÔNICO

PREFEITURA MUNICIPAL DE LIMEIRA DO OESTE
Estado de Minas Gerais
ADM. 2025/2028

CONSTRUÇÃO DE UNIDADES HABITACIONAIS EM ÁREAS URBANAS COM RECURSOS DO FUNDO NACIONAL DE HABITAÇÃO DE INTERESSE SOCIAL - FNHIS SUB 50 - PROJETO BÁSICO
OBRA:

AVENIDA MARIVONE RIBEIRO DE LACERDA Nº 65, LOTE 20, QUADRA 01
BAIRRO: PREFEITO HONÓRIO JOSÉ DE LACERDA
LOCAL:

MUNICÍPIO DE LIMEIRA DO OESTE -MG / COMARCA DE ITURAMA - MG
MUNICÍPIO/CIDADE:

DESENHO: ROBERTA RODRIGUES	ESCALAS: INDICADAS	CONTEÚDO: - PLANTA BAIXA - COBERTURA - LAYOUT - IMPLANTAÇÃO - CORTE A-A - CORTE B-B
DATA: SETEMBRO/2025	FOLHA: 01 / 01	

RESUMO DE ÁREAS	
ÁREA TOTAL DO TERRENO: 192,00m ²	
ÁREA LIVRE : 134,06m ²	
ÁREA TOTAL CONSTRUÍDA FECHADA: 50,58m ²	
ÁREA TOTAL CONSTRUÍDA ABERTA: 7,36m ²	
ÁREA TOTAL CONSTRUÍDA: 57,94m ²	

APROVAÇÕES:	ASSINATURAS:
	PREFEITO DO MUNICÍPIO LEANDRO DE SOUZA CARVALHO
	SECRETÁRIO MUNICIPAL DE OBRAS E SERVIÇOS PÚBLICOS MOISES DE OLIVEIRA TEX
	RESPONSÁVEL TÉCNICA - Arquiteta e Urbanista ROBERTA SURIANO RODRIGUES DE ALMEIDA CAU: A268668-5