



1 PLANTA BAIXA
ESCALA 1:100

2 COBERTURA
ESCALA 1:100

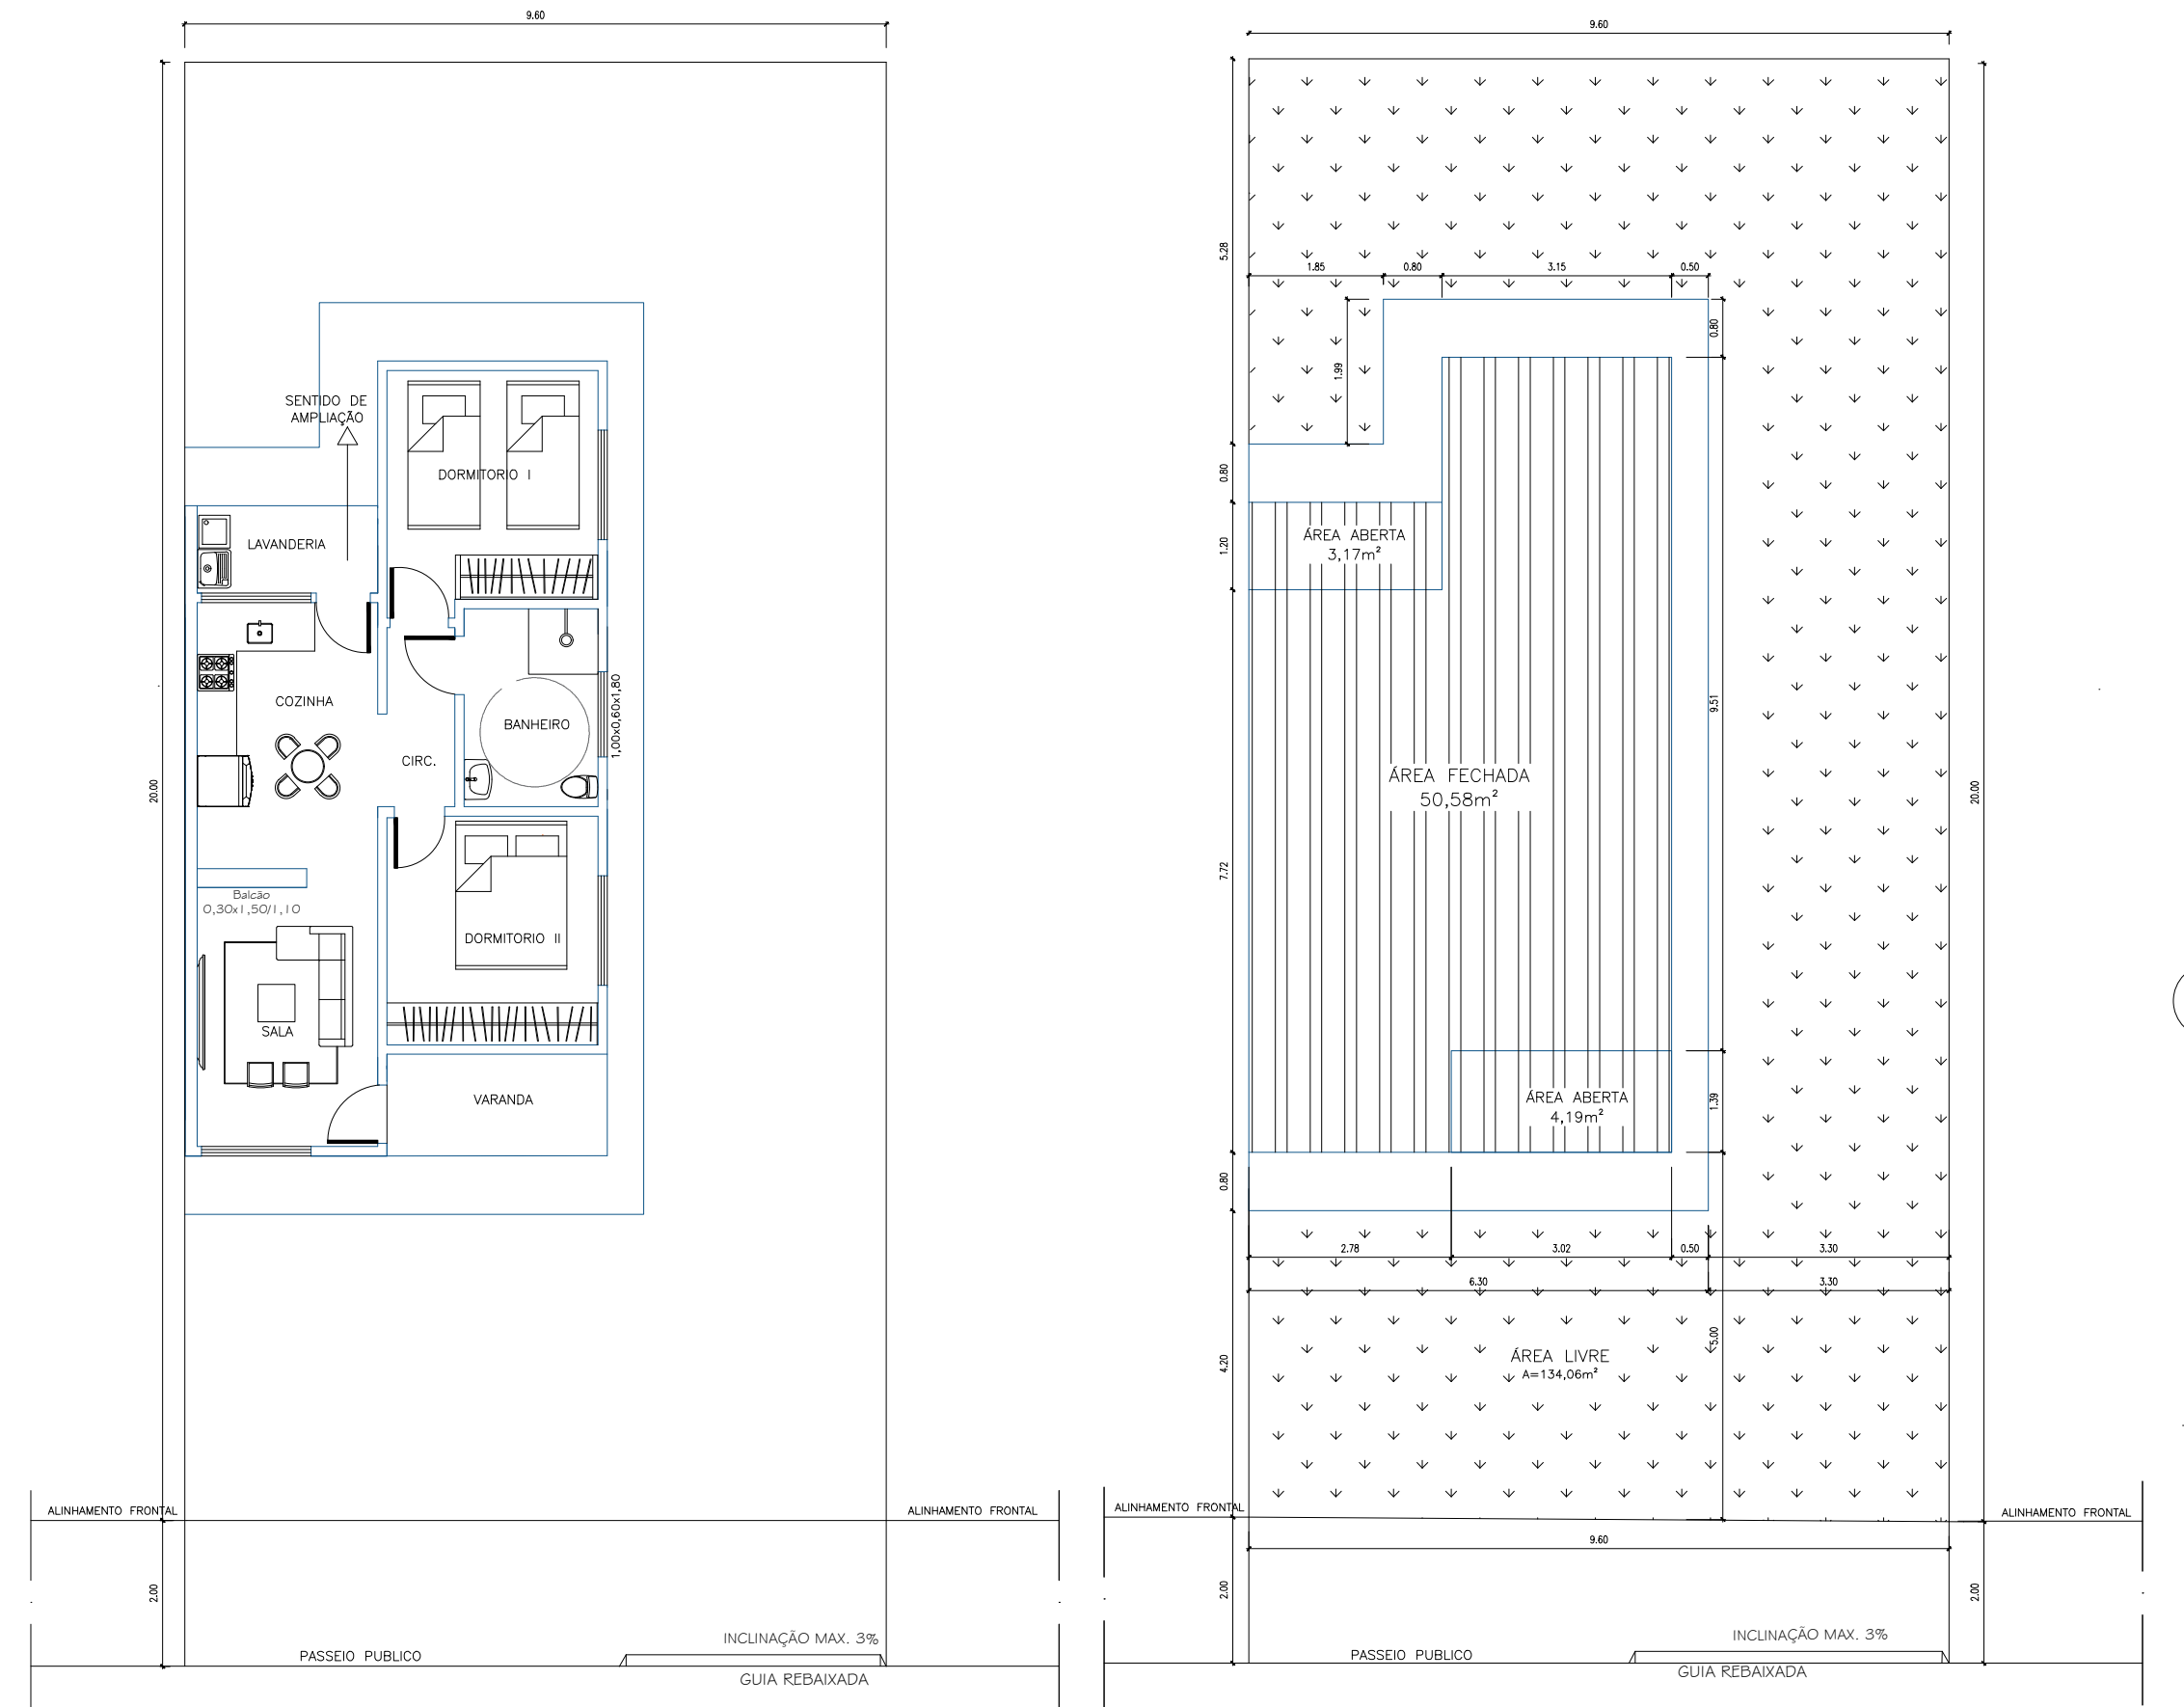


3 LAYOUT
ESCALA 1:100

4 IMPLANTAÇÃO
ESCALA 1:100

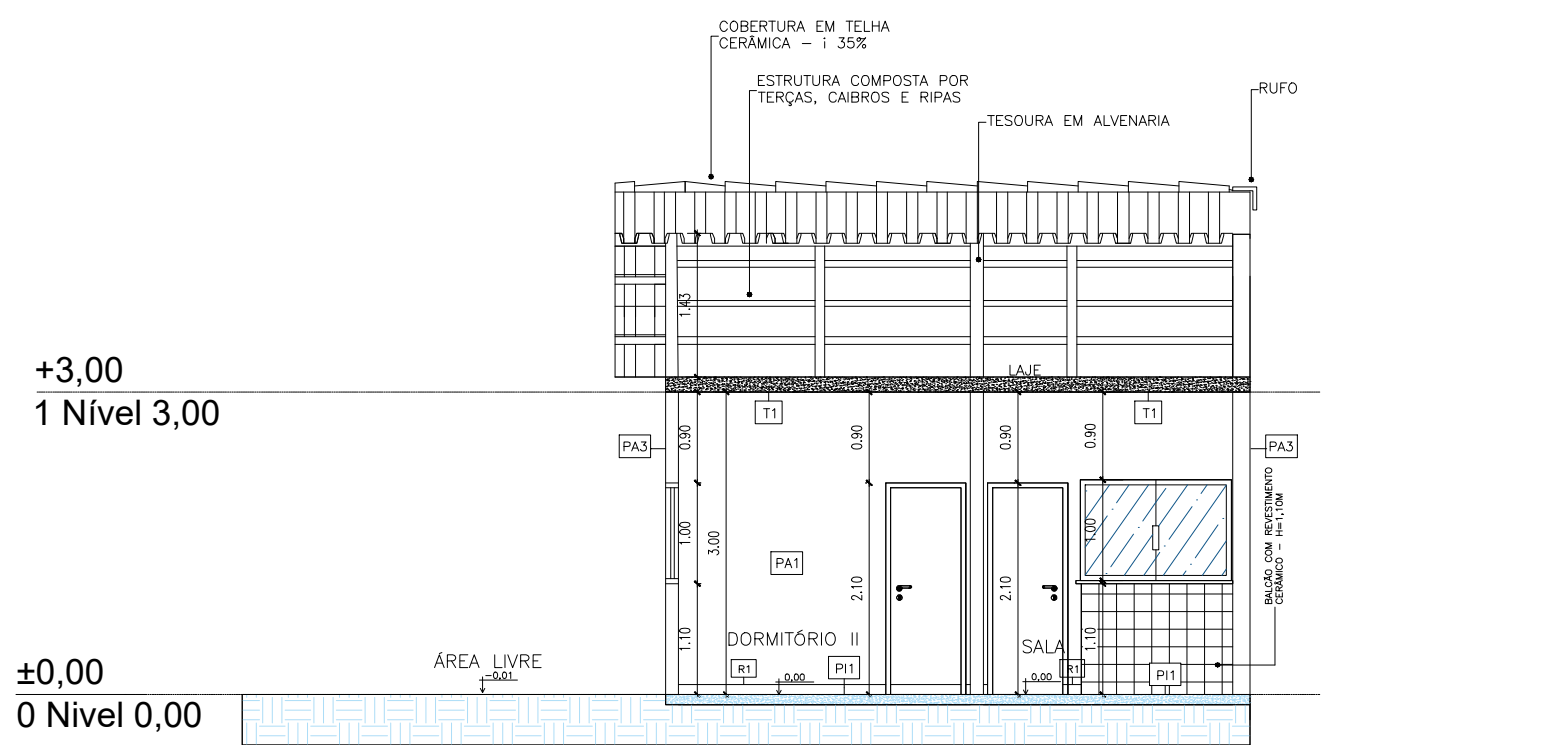


5 CORTE A-A
ESCALA 1:75

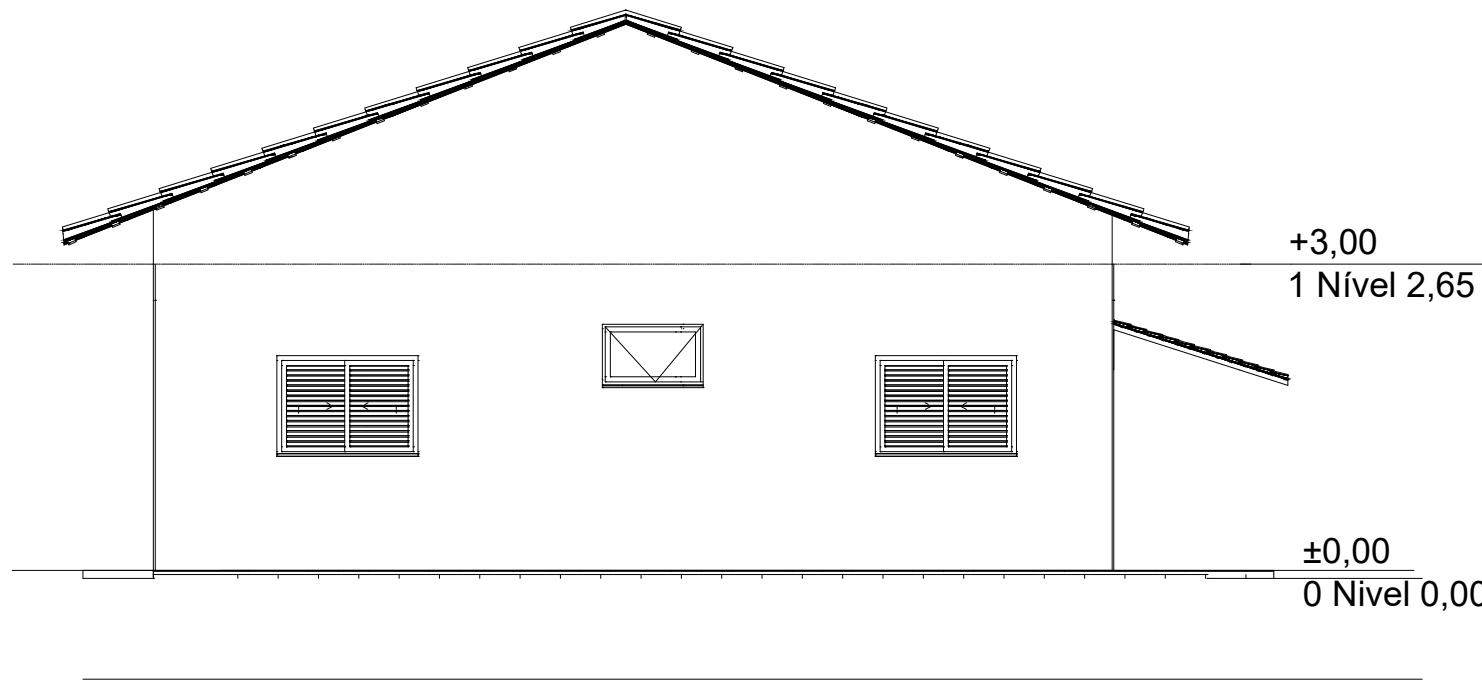


7 ELEVÇÃO DIREITA
ESCALA 1:75

LEGENDA


- ÁREA DE PROJEÇÃO DA EDIFICAÇÃO: 57,94m²
- ÁREA PERMEÁVEL: 134,06m²

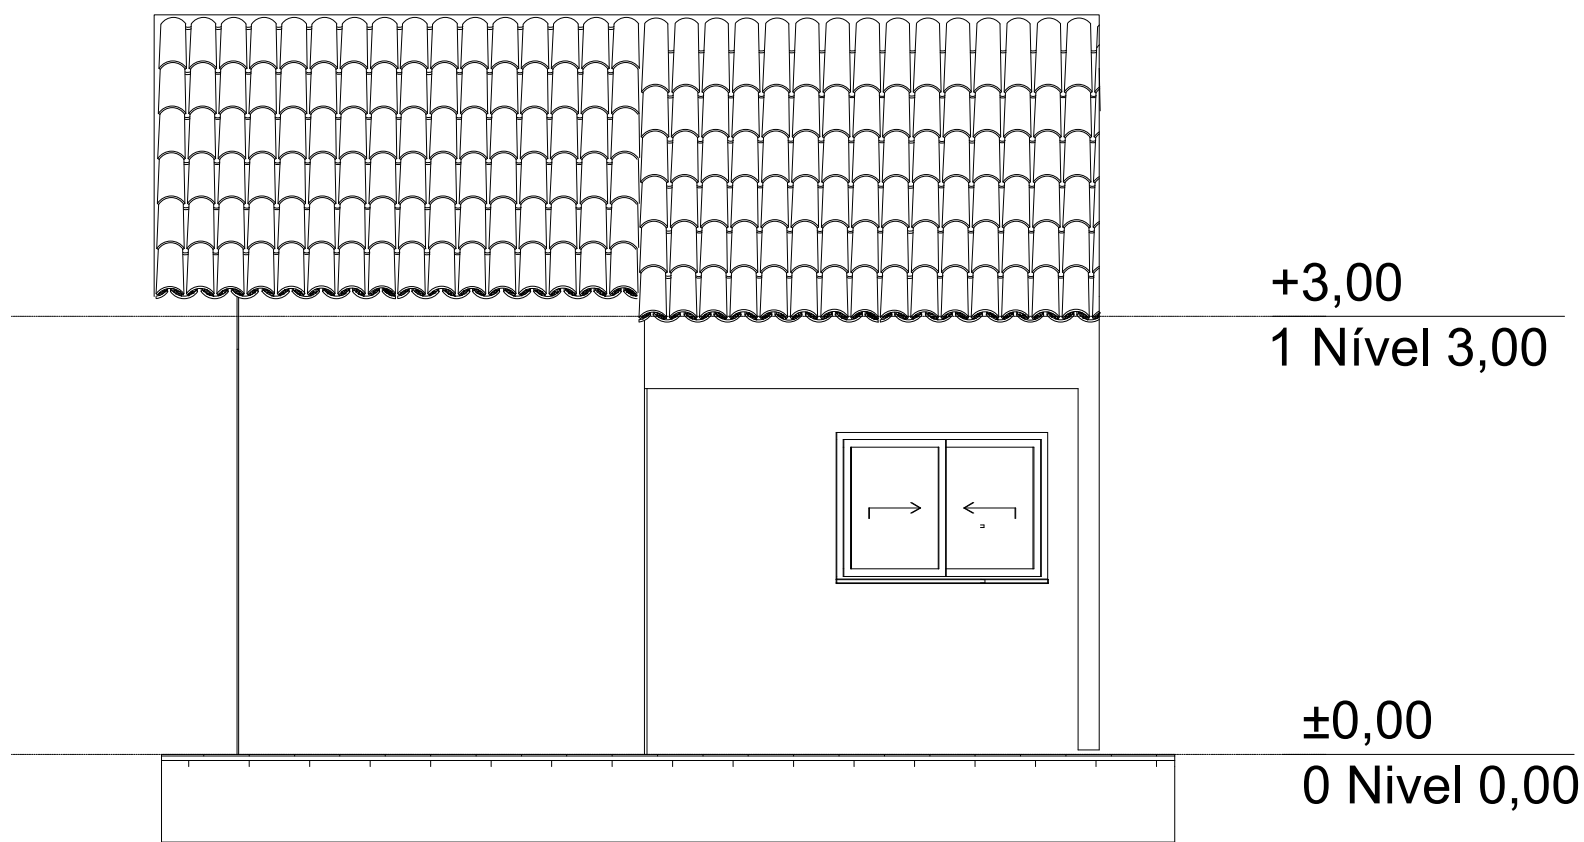


9 ELEVÇÃO FRONTAL
ESCALA 1:50

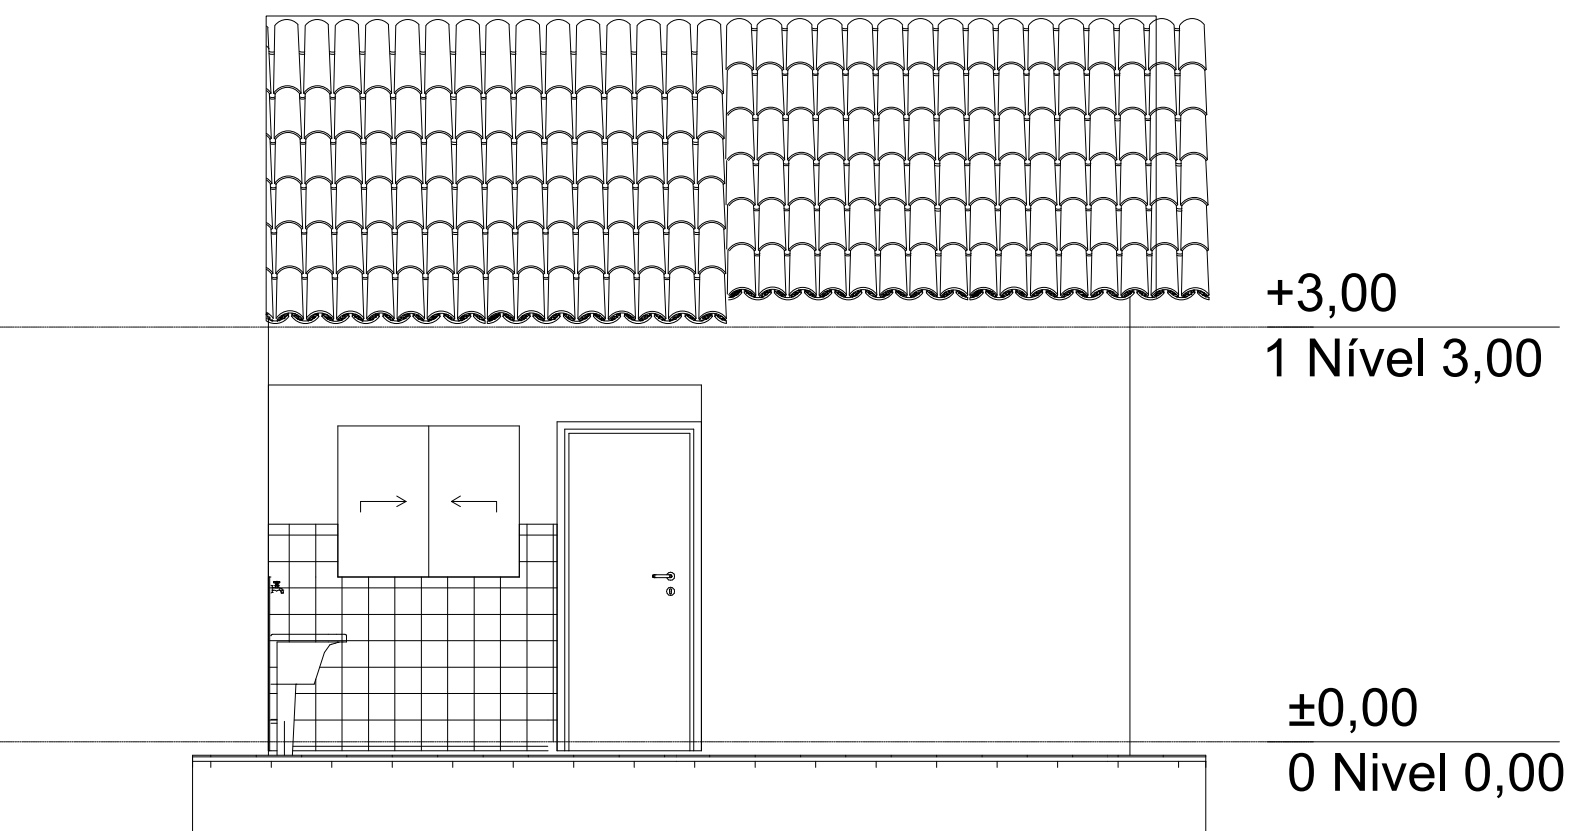


10 ELEVÇÃO POSTERIOR
ESCALA 1:50

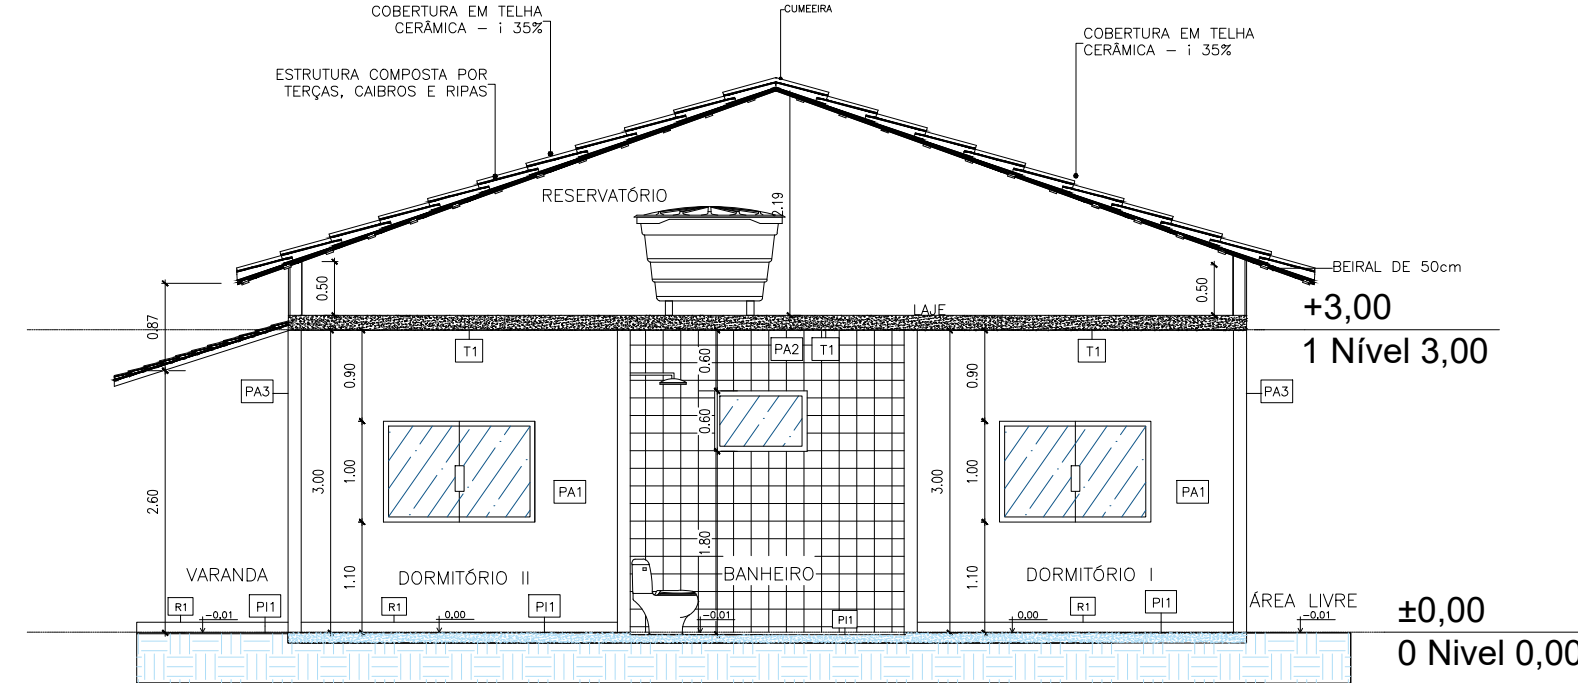


6 CORTE B-B
ESCALA 1:75

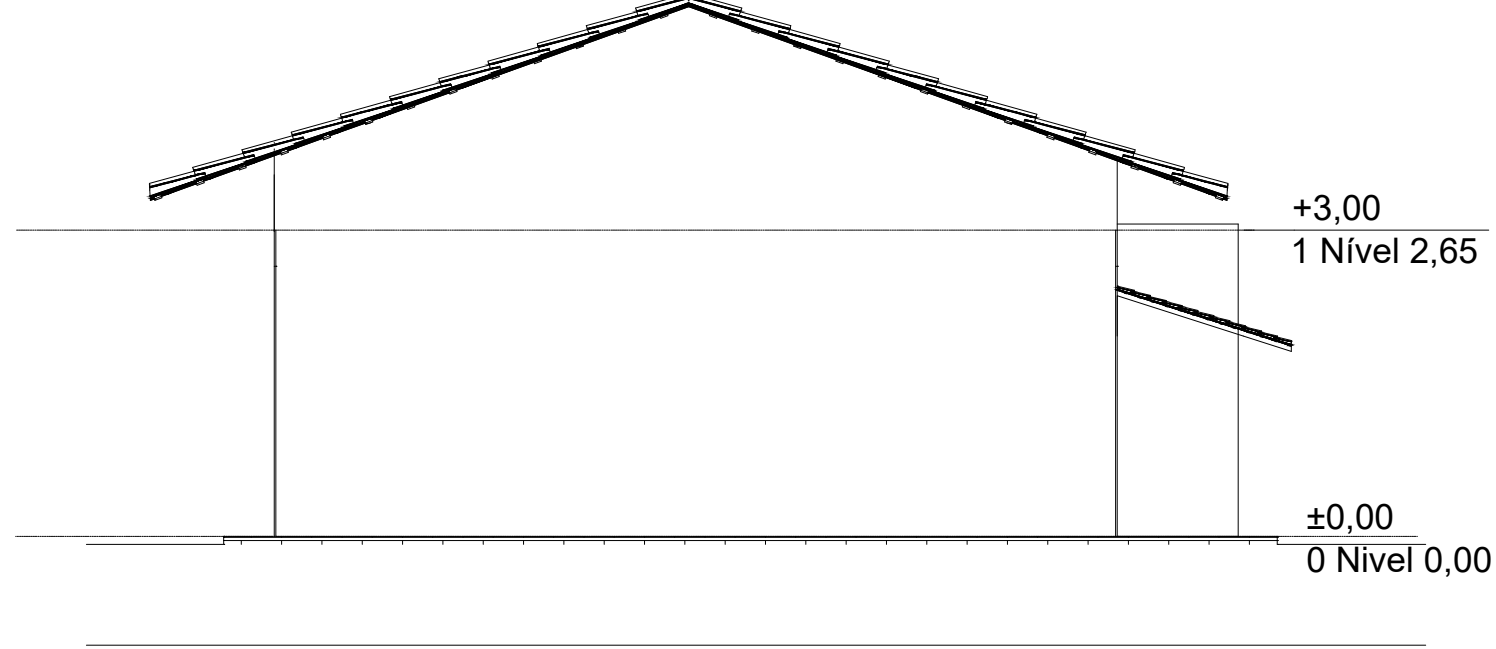

8 ELEVÇÃO ESQUERDA
ESCALA 1:75

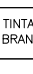ID.		LEGENDA		DESCRIÇÃO	
		ALVENARIA DE VEDAÇÃO DE TIJOLO CERÂMICO, ESPESURA FINAL DA PAREDE 13cm			
		ESPECIFICAÇÕES PORTAS			
001.	ACABAMENTO	TIPO/POSICÃO			DET.
P1	80x210	ABRIR - LATA FOLHA	PORTA DE MADEIRA DE LEI C/ PINTURA SEM-OCIA (VEVE OU MADEIRA EM TINTA BRANCA INCLUIRE ARRETES E GUARNIÇÕES)		5
		ESPECIFICAÇÕES JANELAS			
002.	DIMENSÕES (LARGURA X ALTURA)	TIPO	VERBO	ACABAMENTO	
J1	150x100/110	VENEZIANA	VERBO TEMPERO INCLUIR	PERFITE EM ALUMINIO COM PINTURA ELETROSTÁTICA	02
J2	150x100/110	BLINDADO	VERBO TEMPERO INCLUIR	PERFITE EM ALUMINIO COM PINTURA ELETROSTÁTICA	
J3	100x40/180	BLINDADO	VERBO TEMPERO INCLUIR	PERFITE EM ALUMINIO COM PINTURA ELETROSTÁTICA	01
CONDIÇÕES					
PORTA CHAPA "7x1" - 60x80 / ALÇARFO / INCLUIRE PINTURA E INSTALAÇÃO					
ESPECIFICAÇÕES REVESTIMENTOS					
PAREDE -  - TIPO PERÍMETRO					
TETO					
T1	LACA COM PINTURA EM TINTA LATEX, ACRILICA, APLICADA SOBRE LIXAMENTO DE MASSA LATEX, NA COR BRANCO GELADO, REF: SUNNELL, OU EQUIVALENTE.				
PAREDE					
PA1	PAREDES INTERNAS COM PINTURA EM TINTA LATEX, ACRILICA, APLICADA SOBRE LIXAMENTO DE MASSA LATEX, NA COR BRANCO GELADO, REF: SUNNELL, OU EQUIVALENTE.				
PA2	PAREDES REVESTIDAS COM CERÂMICA 20x20cm, COR À DEFINIR - REF: FLUMIN OU EQUIVALENTE - C/ RELENTO EM MATERIAL EPÓXI NA COR CINZA CLARO				
PA3	PAREDES EXTERNAS COM PINTURA EM TINTA LATEX, ACRILICA, NA COR BRANCO GELADO, REF: SUNNELL, OU EQUIVALENTE.				
PISO					
P1	PORCELANATO 60x60cm - COM PLACA TIPO ESMALTADA / RELENTO EM MATERIAL EPÓXI NA COR CINZA CLARO				
P2	PISO EM CONCRETO 20cm PREPARO MECÂNICO ESPESURA 7cm				
RODAPE					
R1	PORCELANATO ESPECIFICADO PARA O PISO (P1), COM ALTURA DE 10cm				
SOLERA					
S0	MARMORE, ESPESURA DE 2cm, FACES APARENTES POLIDAS C/ CORRESPONDIMENTO IGUAL AO VÃO DE PASSAGEM E LARGURA IGUAL A ESPESURA DA PAREDE				
QUADRO DE ÁREAS DOS AMBIENTES					
AMBIENTES					ÁREA (m²)
01	SALA				8,76
02	COZINHA				9,03
03	DORMITÓRIO I				9,31
04	DORMITÓRIO II				9,07
05	BANHEIRO				3,86
06	CIRCULAÇÃO				2,26
07	LAVANDERIA				2,96
08	VARANDA				4,19
SOMA DAS ÁREAS					49,44m²

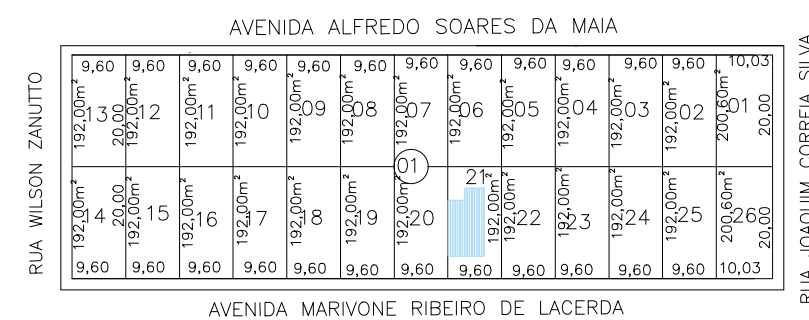

11 SITUAÇÃO
ESCALA / SEM



PROJETO ARQUITETÔNICO

PREFEITURA MUNICIPAL DE LIMEIRA DO OESTE
Estado de Minas Gerais
ADM. 2025/2028

CONSTRUÇÃO DE UNIDADES HABITACIONAIS EM ÁREAS URBANAS COM RECURSOS DO FUNDO NACIONAL DE HABITAÇÃO DE INTERESSE SOCIAL - FNHIS SUB 50 - PROJETO BÁSICO
OBRA:

AVENIDA MARIVONE RIBEIRO DE LACERDA Nº 55, LOTE 21, QUADRA 01
BAIRRO: PREFEITO HONÓRIO JOSÉ DE LACERDA
LOCAL:

MUNICÍPIO DE LIMEIRA DO OESTE -MG / COMARCA DE ITURAMA - MG
MUNICÍPIO/CIDADE:

DESENHO:
ROBERTA RODRIGUES

ESCALAS:
INDICADAS

DATA:
SETEMBRO/2025

FOLHA:
01 / 01

CONTEÚDO:
- PLANTA BAIXA
- COBERTURA
- LAYOUT
- IMPLANTAÇÃO
- CORTE A-A
- CORTE B-B
- ELEVÇÃO ESQUERDA
- ELEVÇÃO DIREITA
- ELEVÇÃO FRONTAL
- ELEVÇÃO POSTERIOR
- SITUAÇÃO

RESUMO DE ÁREAS

ÁREA TOTAL DO TERRENO: 192,00m²

ÁREA LIVRE : 134,06m²

ÁREA TOTAL CONSTRUÍDA FECHADA: 50,58m²

ÁREA TOTAL CONSTRUÍDA ABERTA: 7,36m²

ÁREA TOTAL CONSTRUÍDA: 57,94m²

APROVAÇÕES:

ASSINATURAS:

PREFEITO DO MUNICÍPIO
LEANDRO DE SOUZA CARVALHO

SECRETÁRIO MUNICIPAL DE OBRAS E SERVIÇOS PÚBLICOS
MOISES DE OLIVEIRA TEX

RESPONSÁVEL TÉCNICA - Arquiteta e Urbanista
ROBERTA SURIANO RODRIGUES DE ALMEIDA
CAU: A268668-5