



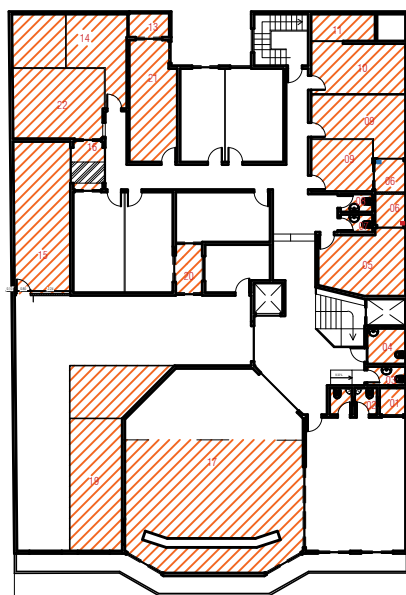


01 PLANTA BAIXA NUMERAÇÃO SALAS
ESCALA : 1/150

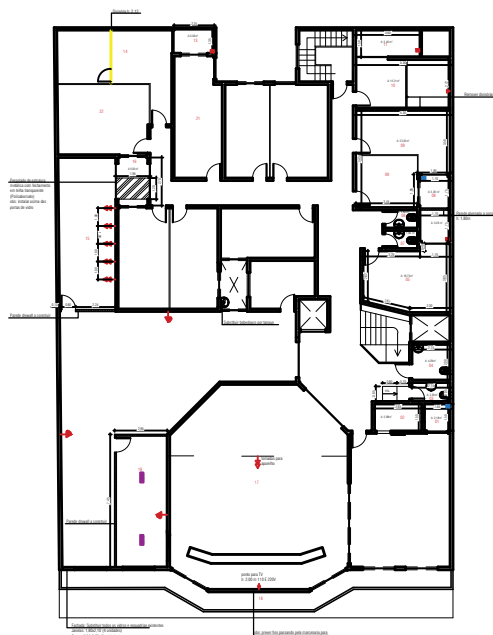


02 PLANTA BAIXA
ESCALA : 1/150




03 PAGINAÇÃO
ESCALA : 1/150

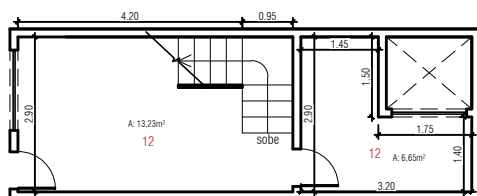


04 PLANTA BAIXA FUNDOS DA CÂMARA
ESCALA : 1/150

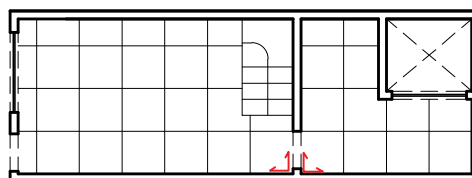


05 PAGINAÇÃO FUNDOS DA CÂMARA
ESCALA : 1/150

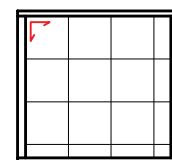


06 ELEVACÃO 01
ESCALA : 1/50

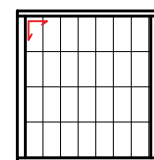


07 ELEVACÃO 02
ESCALA : 1/50

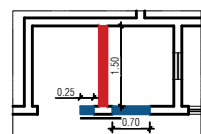


08 DEMOLIR/CONSTRUIR COPA
ESCALA : 1/50

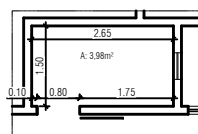


09 PLANTA BAIXA COPA
ESCALA : 1/50

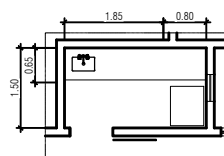


10 LAYOUT COPA
ESCALA : 1/50

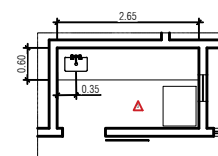


11 MARMORARIA COPA
ESCALA : 1/50

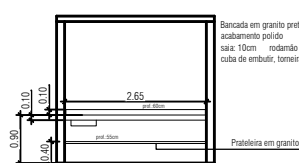


12 ELEVACÃO 03 COPA
ESCALA : 1/50

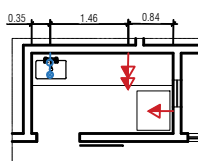


13 ELÉTRICA E HIDRÁULICA COPA
ESCALA : 1/50

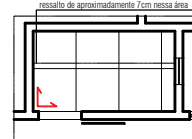

14 PAGINAÇÃO COPA
ESCALA : 1/50

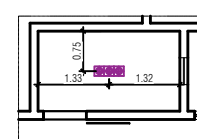


15 ILUMINAÇÃO COPA
ESCALA : 1/50

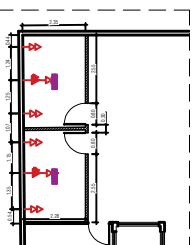


16 PLANTA BAIXA 2 PAVIMENTO - SALAS
ESCALA : 1/100




17 RECEPÇÃO DEMOLIR
ESCALA : 1/100

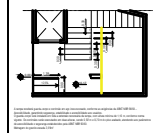

18 RECEPÇÃO
ESCALA : 1/100

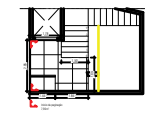

19 RECEP. PAGINAÇÃO
ESCALA : 1/100

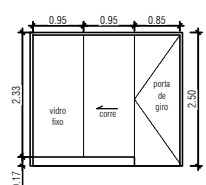

20 RECEP. ESQUADRIA
ESCALA : 1/100

Ambiente 01 - Claridade Perimetral - Instalação de piso Ambiente 02 - Copa Placardito - Remoção dos pontos dos lavabos e construção de copa - Substituição do piso - Substituição do revestimento parede de frente a porta Ambiente 03 - Banheiro Social em frente ao CAC - Eliminação do piso - Rampa para acesso em metal - Instalação do piso - Pila, cal, torneira - Troca de aproximadamente 2 peças de revestimento na parede - Troca da porta de MDF - OBR: Pila, vaso sanitário e não fixado no mesmo lugar dos equipamentos existentes, aprovar pontos de eixo e água Ambiente 04 - Banheiro Masculino - Troca do piso - Vaso sanitário acessível - Pila acessível - Banco de apoio acessível - Troca de aproximadamente 2 peças de revestimento na parede - Troca da porta de MDF Ambiente 05 - Gabinete 10 - Substituição do piso Ambiente 06 - Área de Claridade entre gabinete 10 e 05 - Substituição do piso - Construção de uma parede a 1,80m dividido o espaço - Instalação de ar condicionado Ambiente 07 - Banheiro Feminino - Substituição do piso Ambiente 08 - Banheiro Masculino - Substituição do piso - Troca de aproximadamente 2 peças de revestimento na parede Ambiente 09 - Gabinete 05 - Substituição do piso	Ambiente 10 - Gabinete 01 - Substituição do piso - Correção de infiltração parede - Reverser elétrica, instalar e pintar paredes - Colocar revestimento de parede dos fundos Ambiente 11 - Claridade Gabinete 01 - Substituição do piso - Armar, vidro e embalar cadeira do piso Ambiente 12 - Sala dos fundos - Substituição do piso - Vaso sanitário de parede Ambiente 13 - Claridade gabinete 11 - Substituição do piso - Instalação do piso Ambiente 14 - Gabinete 11 - Instalação de divisores (5,00x1,20m) - Proteção dos fios que estão querendo - Correção da infiltração nas paredes Ambiente 15 - Secretaria Perimetral - Construção da parede em drywall para divisão com o CAC - Instalação de pontos de energia elétrica Ambiente 16 - Claridade construtor gabinetes - Substituição do piso - Instalação de grade para estrutura metálica com fechamento em tela Ambiente 17 - Placardito - Reverser do piso laminado existente (imagens) - pontos de energia elétrica Ambiente 18 - Fachada - Substituição de todos os janelas e portas da sacada Ambiente 19 - CAC - Construção de parede em drywall - Proteção de energia - Instalação de 3 ar condicionados - Área laminado embalar Ambiente 20 - Claridade CAC - Substituição de todos os pontos de energia	Ambiente 21 - Gabinete 04 - Correção de infiltração na parede - Parte elétrica verificada por conta do instalador Ambiente 22 - Gabinete 06 - Fechamento da bancada de ar condicionado
---	--	---

■ PISO EXISTENTE ■ PISO A CONSTRUIR → TOMADA BARRA DUPLA H= 30 cm 402 → TOMADA ALTA H= 150 cm OU INDICADA → AR CONDICIONADO TOMADA ALTA H= 220 cm 1202 → ÍNDICE DA PAGINAÇÃO → ILUMINAÇÃO → DIVISÓRIOS
--