




PLANTA BAIXA - REMOÇÕES E DEMOLIÇÕES
ESCALA 1:75

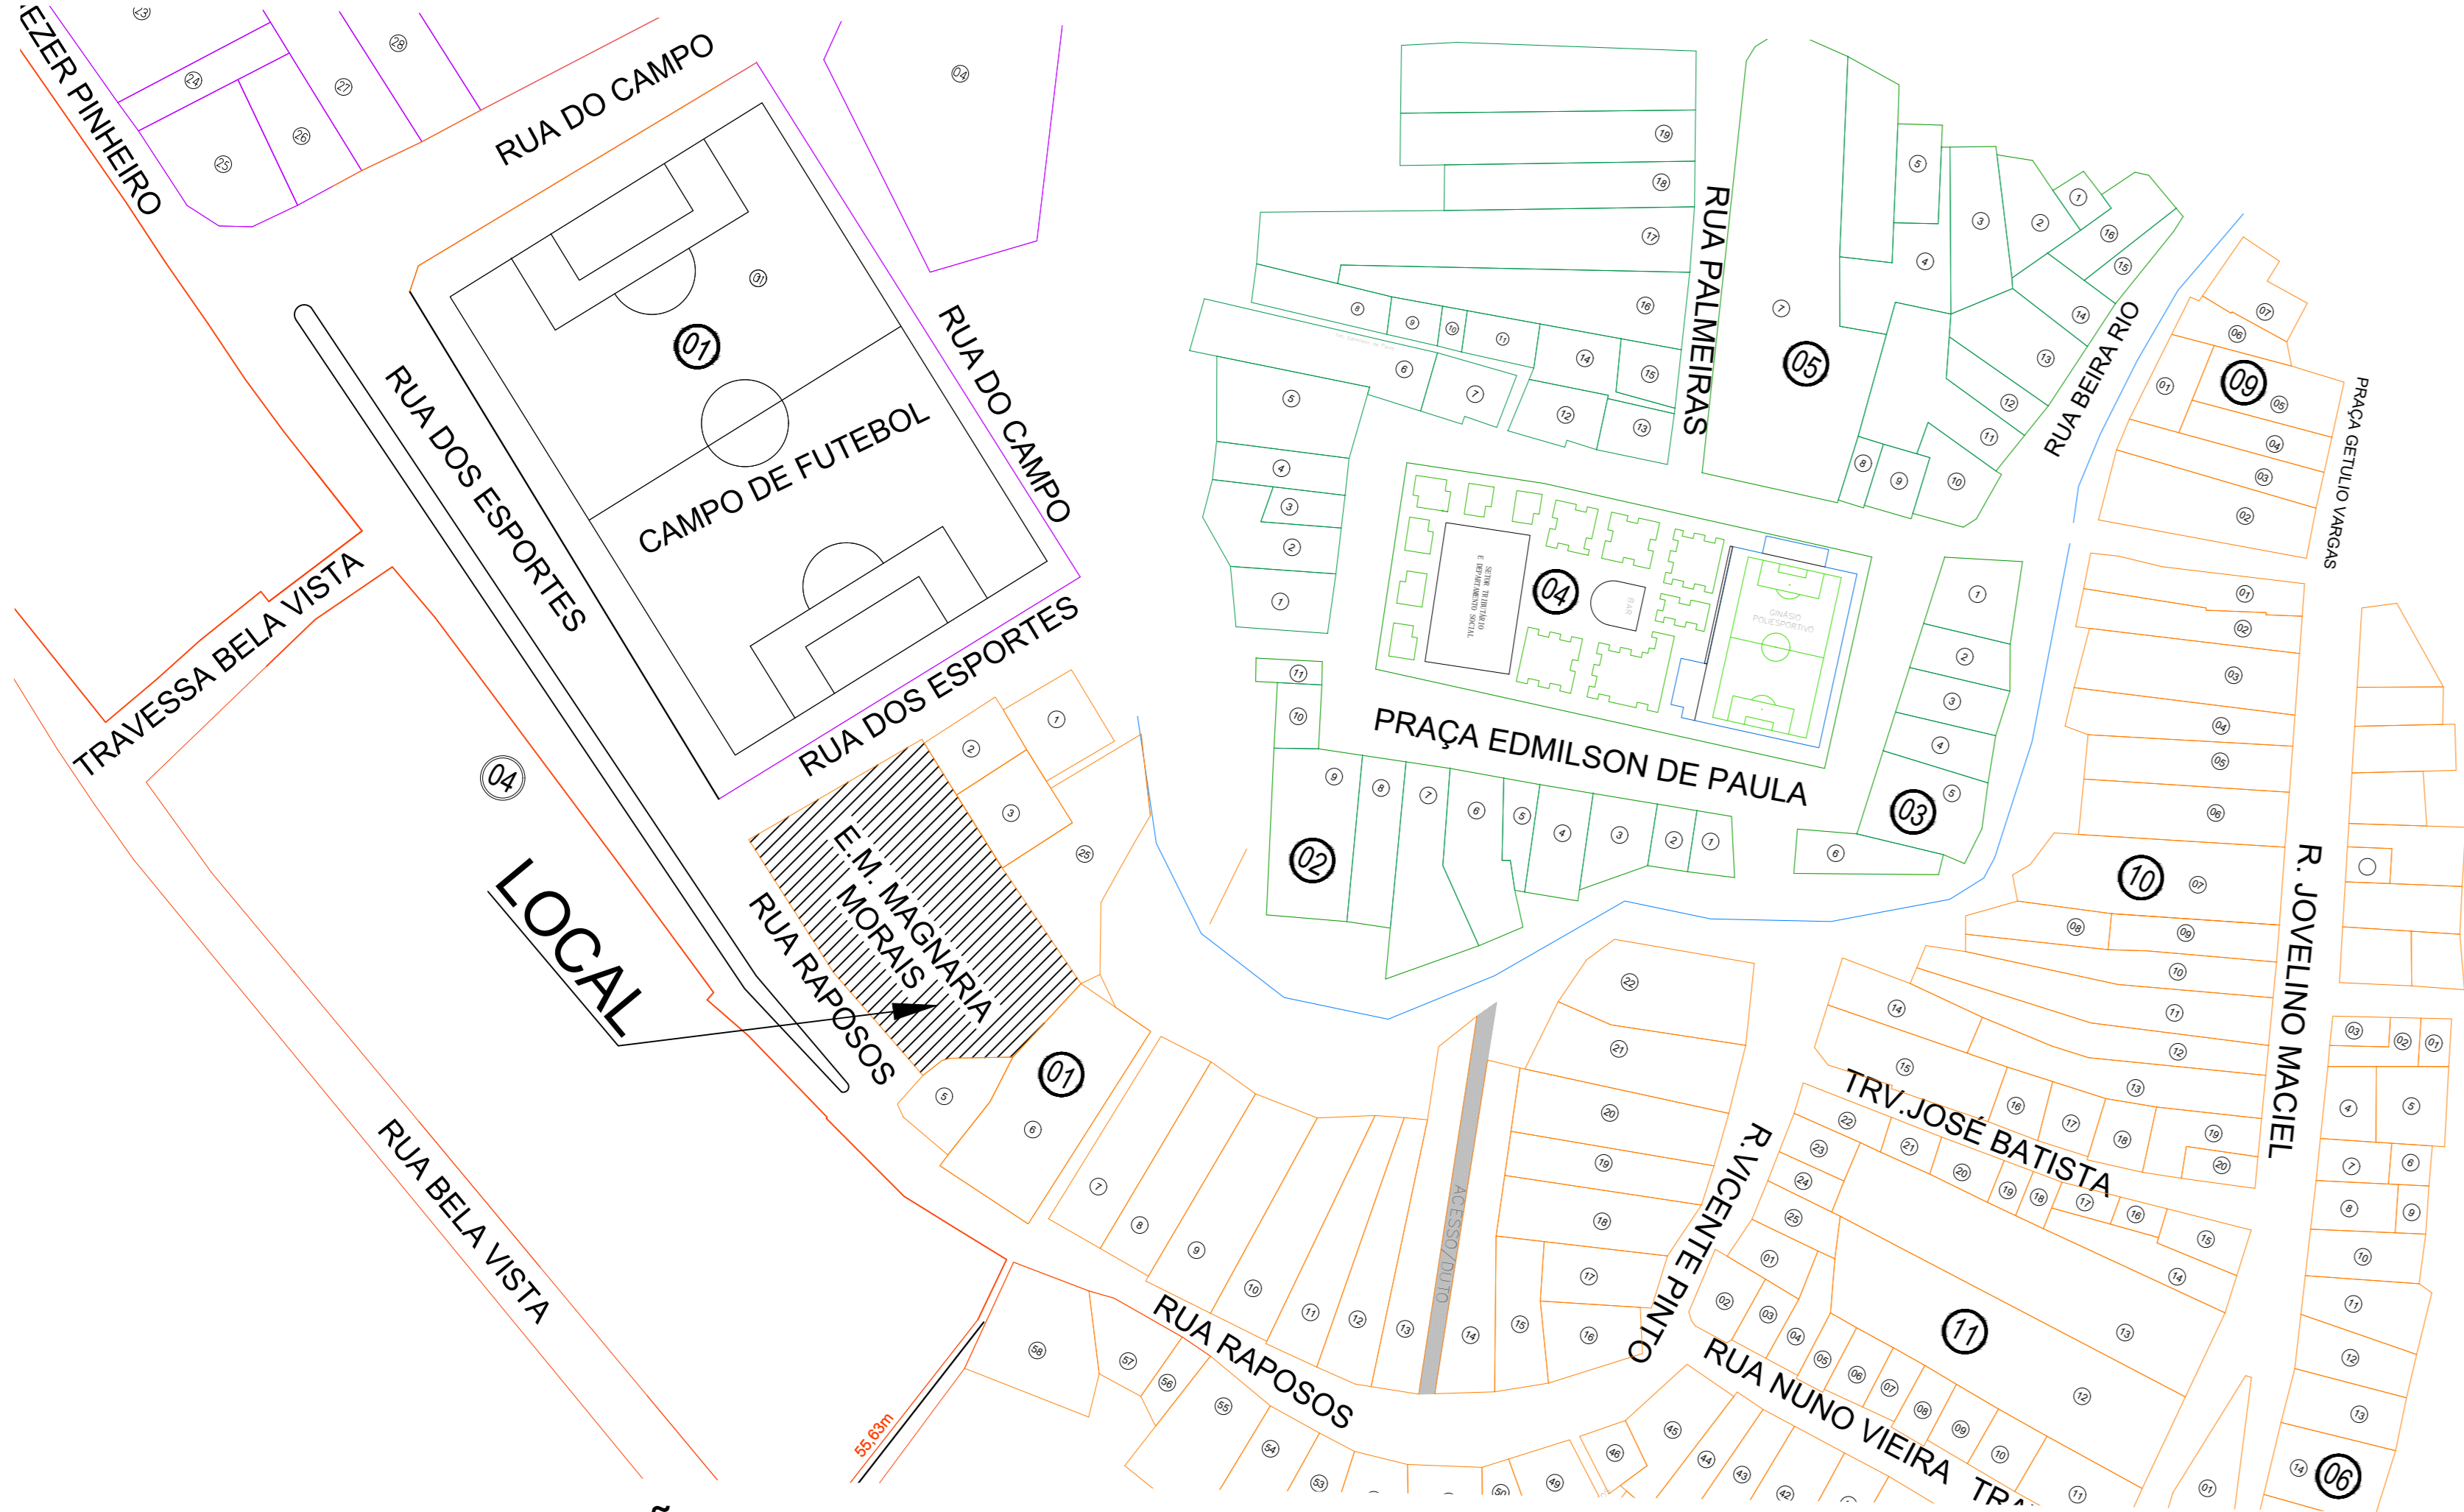

PLANTA DE LOCALIZAÇÃO
ESCALA 1:75

- NOTAS:
- 1 – Medidas em metros;
 - 2 – Elevações em metros;
 - 3 – Dimensões de esquadrias em centímetros;
 - 4 – Coordenadas da obra: 17°18'10.10"S 4 41°31'8.54"O

PROJETO ARQUITETÔNICO		FOLHA: 01-03
PROJETO ARQUITETÔNICO PARA REFORMA DA ESCOLA MUNICIPAL MAGNÁRIA MORAIS.		
Local: RUA RAPOSOS - SEDE DO MUNICÍPIO CEP: 39816-000 CIDADE: CATUJI - MG Proprietário: PREFEITURA DE CATUJI CNPJ: 26.218.636/0001-06 Data: 11/07/2025 Escala: INDICADA		
OBSERVAÇÕES:	PROPRIETÁRIO: Prefeitura de Catuji CNPJ: 26.218.636/0001-06	
	AUTOR DO PROJETO: Júnior Barbosa de Matos CREA: SP 5070191224/D	
DECLARO QUE A APROVAÇÃO DESTE PROJETO NÃO IMPLICA NO RECONHECIMENTO POR PARTE DA PREFEITURA DE ITAÍPE-MG, DO DIREITO DE PROPRIEDADE DO TERRENO.		
VISTOS E APROVAÇÕES:		