


- NOTAS:
- 1 – Medidas em metros;
 - 2 – Elevações em metros;
 - 3 – Dimensões de esquadrias em centímetros;
 - 4 – Coordenadas da obra: 17°18'10.10"S 4 41°31'8.54"O

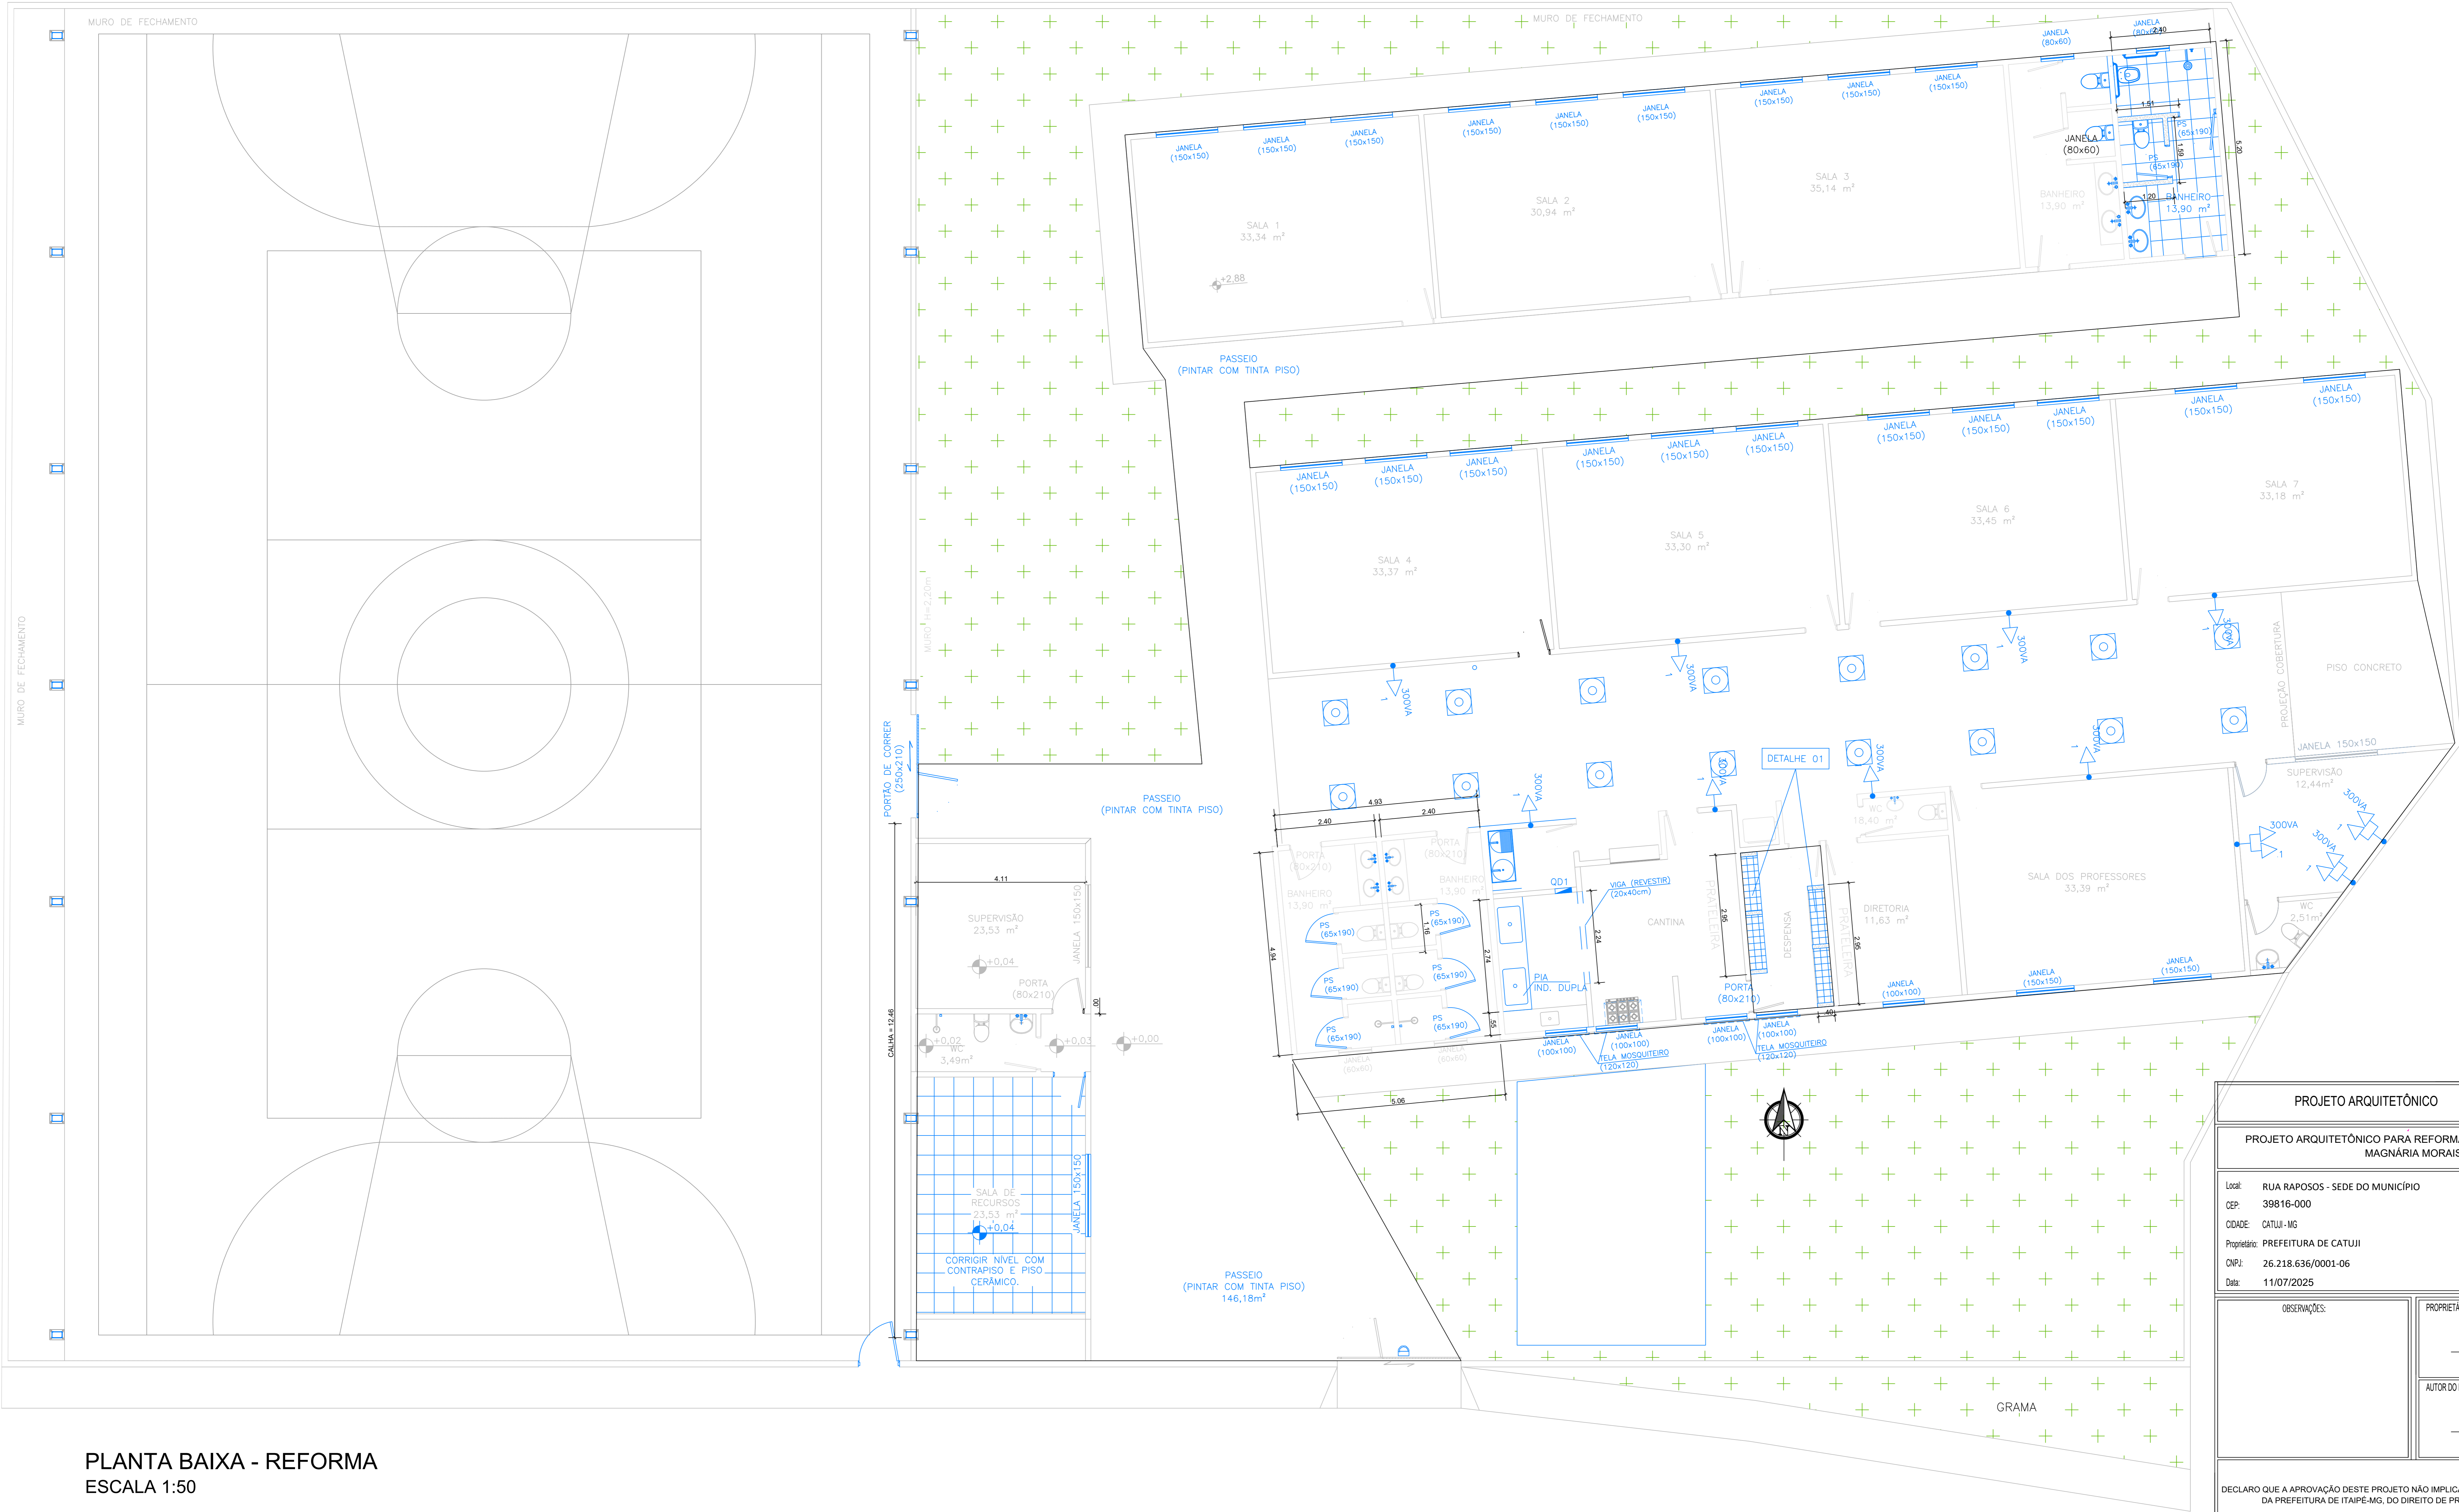

PLANTA BAIXA - REFORMA
ESCALA 1:50

PROJETO ARQUITETÔNICO		FOLHA: 02-03
PROJETO ARQUITETÔNICO PARA REFORMA DA ESCOLA MUNICIPAL MAGNÁRIA MORAIS.		
Local: RUA RAPOSOS - SEDE DO MUNICÍPIO		
CEP: 39816-000		
CIDADE: CATUJI-MG		
Proprietário: PREFEITURA DE CATUJI		
CNPJ: 26.218.636/0001-06		
Data: 11/07/2025		
OBSERVAÇÕES:		PROPRIETÁRIO:
		Prefeitura de Catuji CNPJ: 26.218.636/0001-06
		AUTOR DO PROJETO:
		Júnior Barbosa de Matos CREA: SP 5070191224/D
DECLARO QUE A APROVAÇÃO DESTE PROJETO NÃO IMPLICA NO RECONHECIMENTO POR PARTE DA PREFEITURA DE ITAÍPE-MG, DO DIREITO DE PROPRIEDADE DO TERRENO.		
VISTOS E APROVAÇÕES:		