



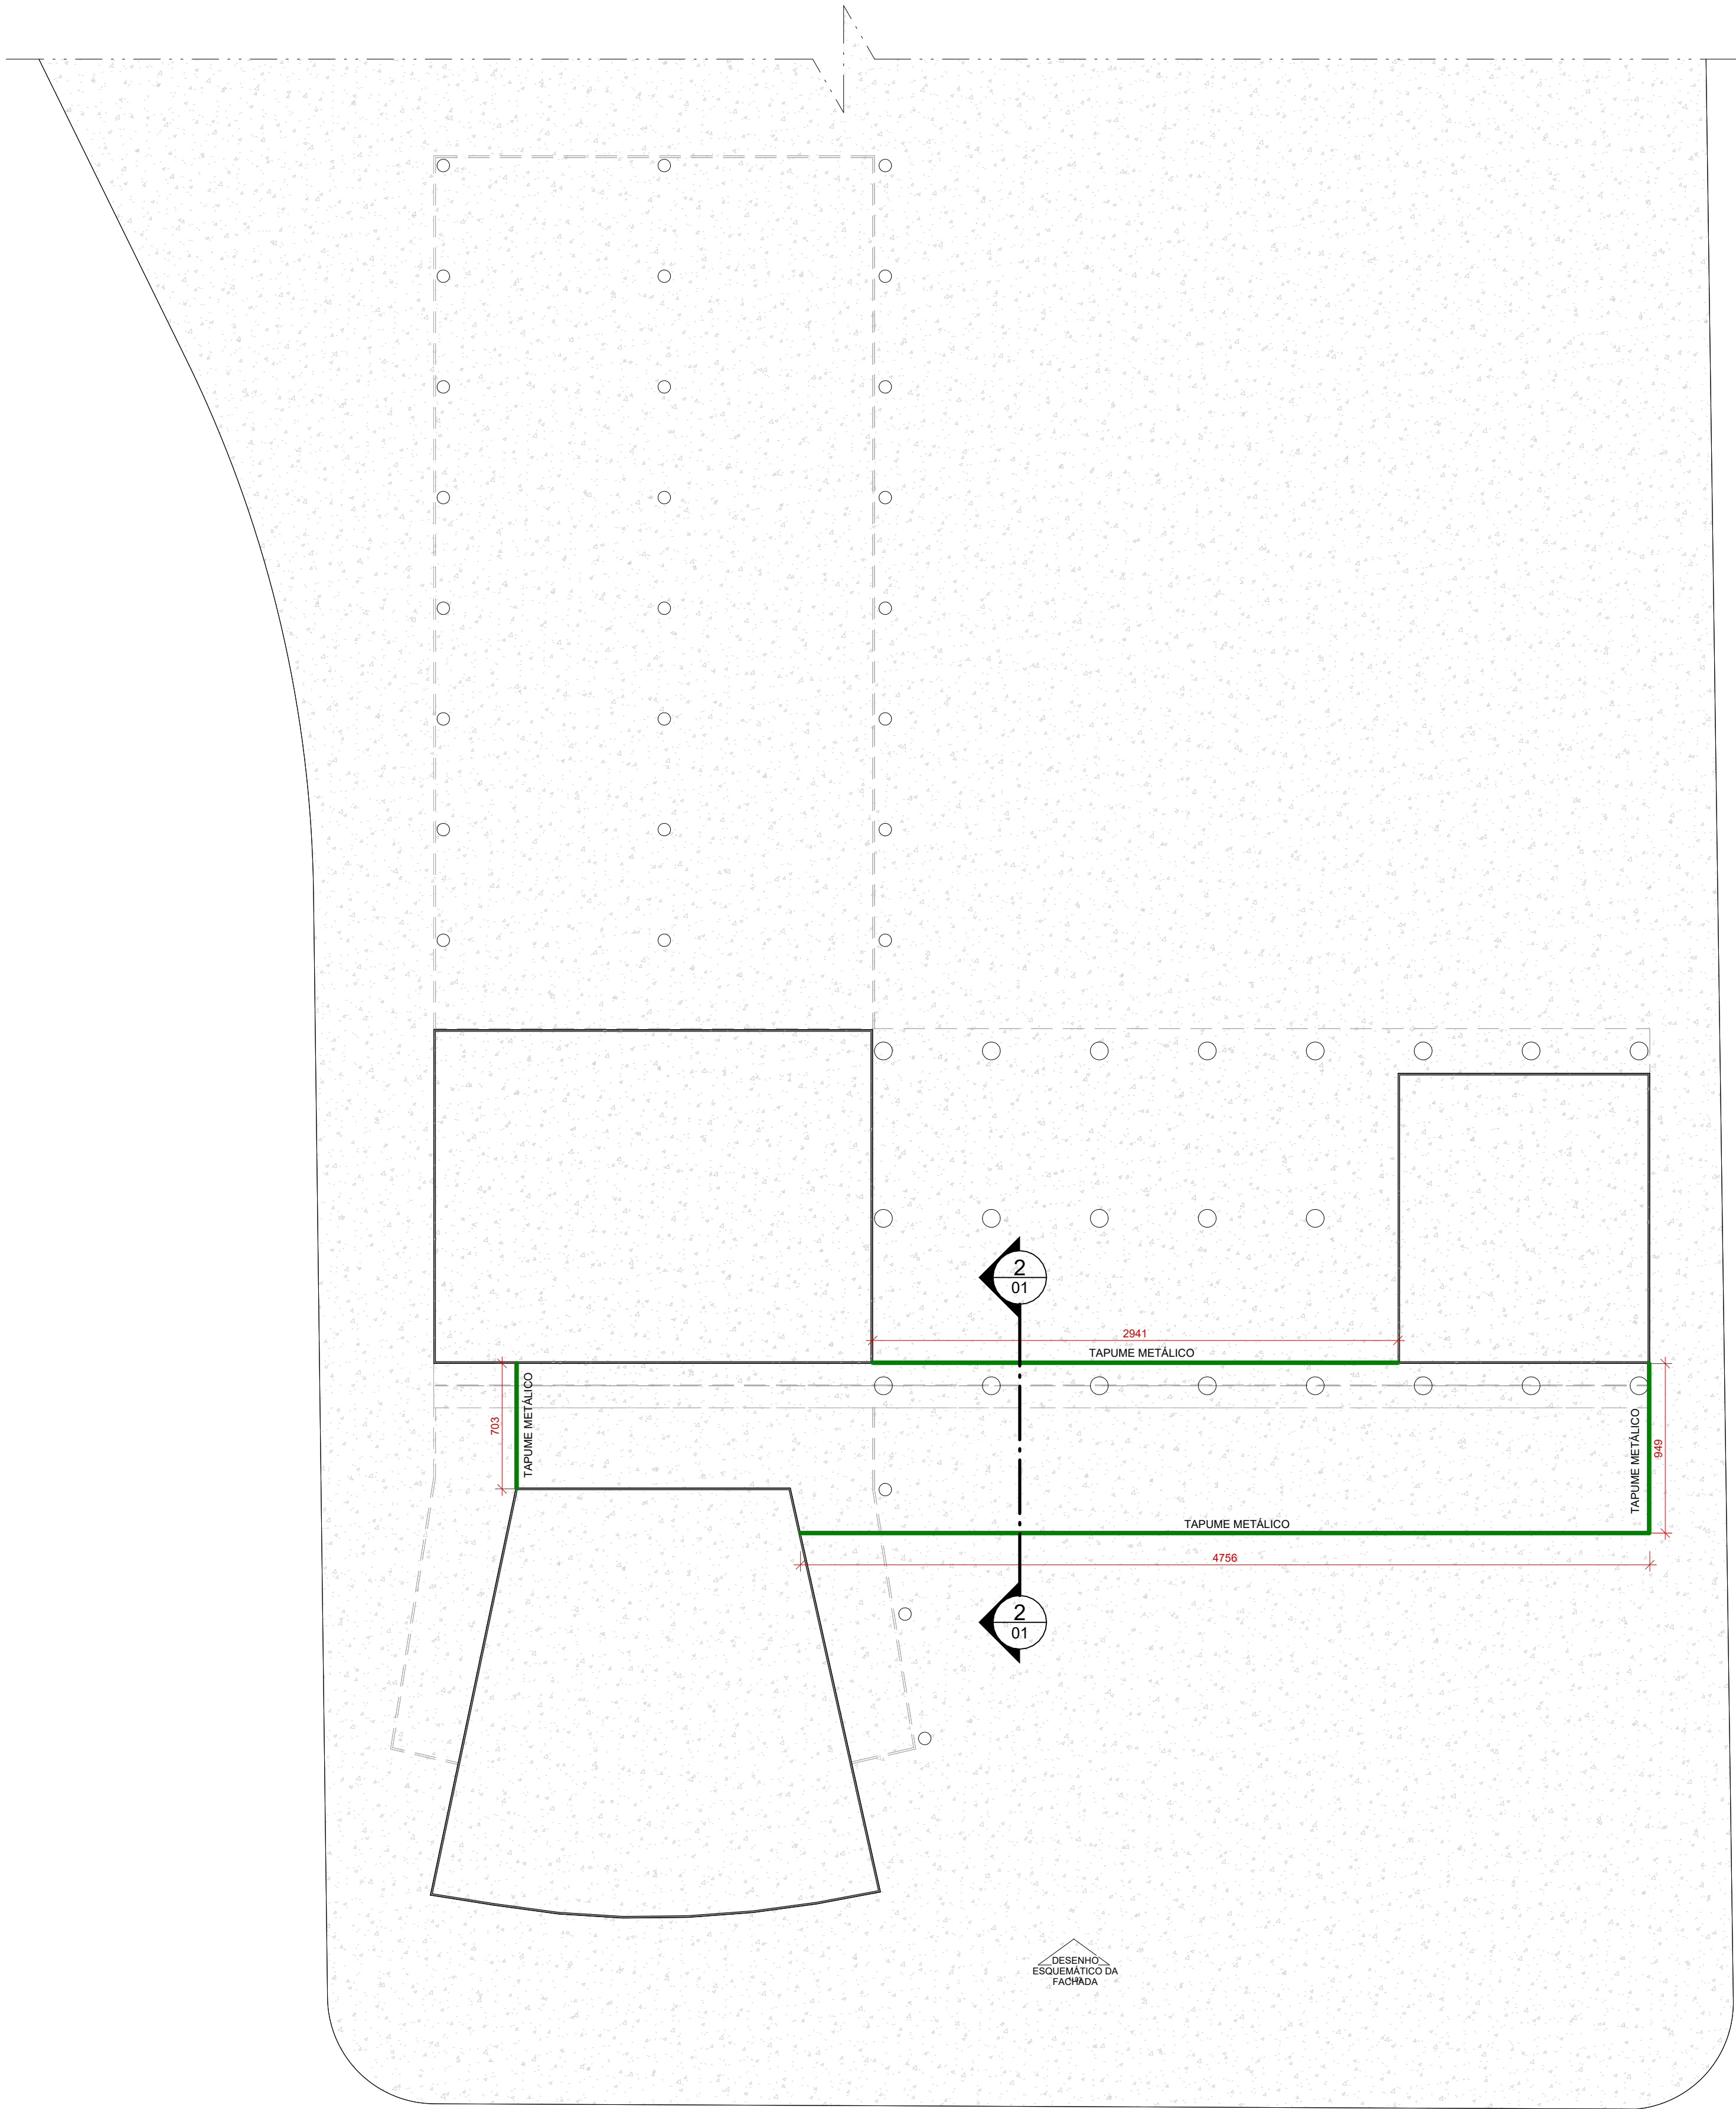

1 PLANTA BAIXA ESQUEMÁTICA - TAPUME
ESCALA 1 : 250

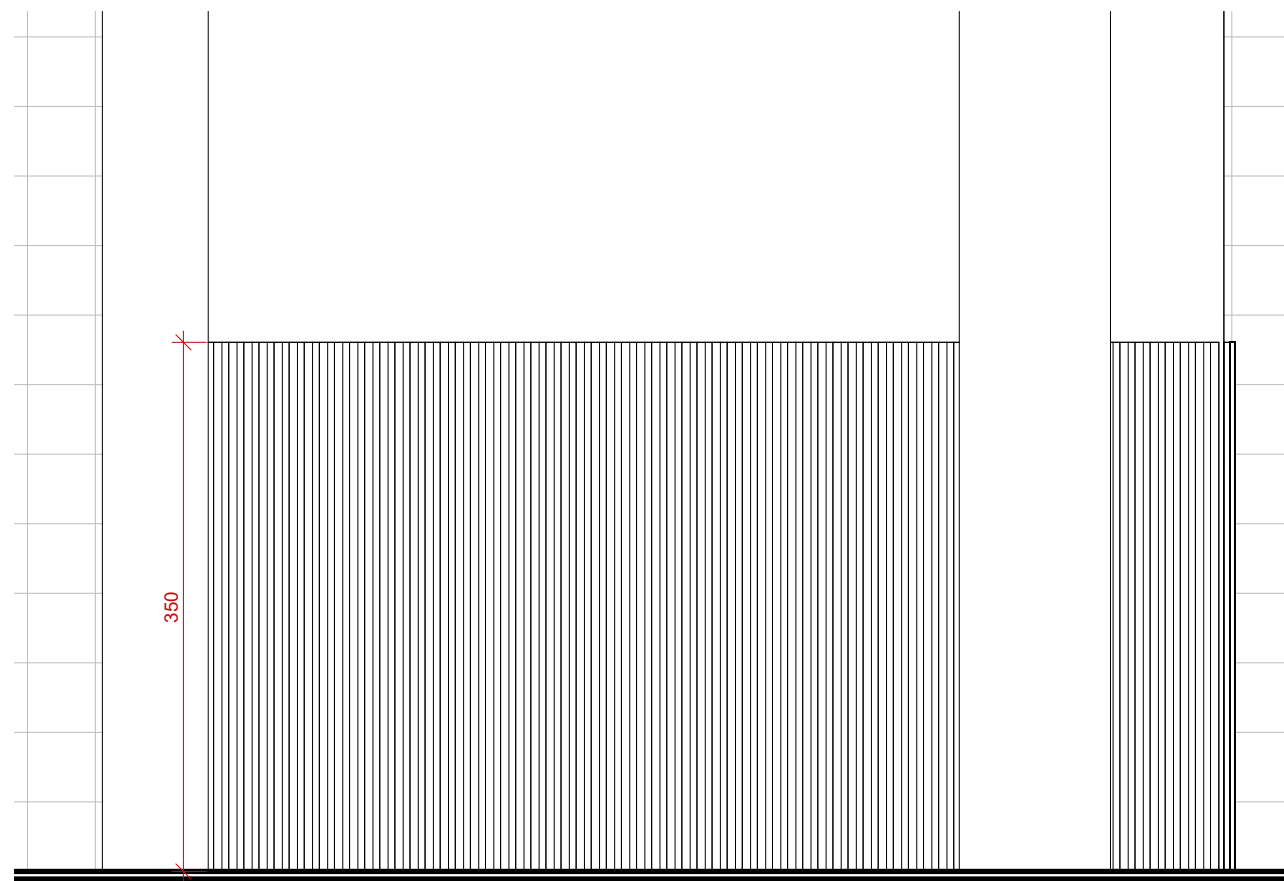

2 CORTE TAPUME
ESCALA 1 : 50

QUANTITATIVO DE TAPUME			
Descrição	Comprimento	Altura	Área
Tapume com telha metálica	94,12 m	3,50 m	329,43 m²

- Observações:
- Este projeto é composto por desenhos, memoriais, demonstrativos, especificações e definições em nível de anteprojeto, destinado a contratação integrada, contemplando os seguintes parâmetros e elementos descritivos:
 - Estética do projeto arquitetônico;
 - Proposta de concepção da obra ou serviço de engenharia;
 - Memorial descritivo dos elementos da edificação, dos componentes construtivos e dos materiais de construção, estabelecendo padrões mínimos para o desenvolvimento do projeto executivo.
 - Existe a possibilidade de flexibilidade no detalhamento das soluções, permitindo à empresa executora da obra adotar abordagens metodológicas e tecnológicas inovadoras.
 - É fundamental destacar que as seguintes premissas e obrigações de resultado são inalteráveis:
 - Forma;
 - Função;
 - Cor (conforme definido no material técnico);

SETOR	
ENDEREÇO	R. da Imprensa, 16 - Centro, Rio de Janeiro - RJ, 20030-120
PROPRIETÁRIO	Palácio Gustavo Capanema
AUTOR DO PROJ.	Sylvio Farias, Marco Máximo e Juliana Maciel
RESP. TÉCNICO	
ASSINATURAS	
PROPRIETARIO	
AUTOR DO PROJ.	Sylvio Carneiro de Farias - CAU/DF 131714-8 Marco Aurélio da Silva Máximo - 8948-DD-CREA/DF Juliana Correia de Araújo Maciel - CAU/DF A113003-0
RESP. TÉCNICO	

Central de Aprovação de Projetos - CAP	CREA/CAU
	OUTROS